


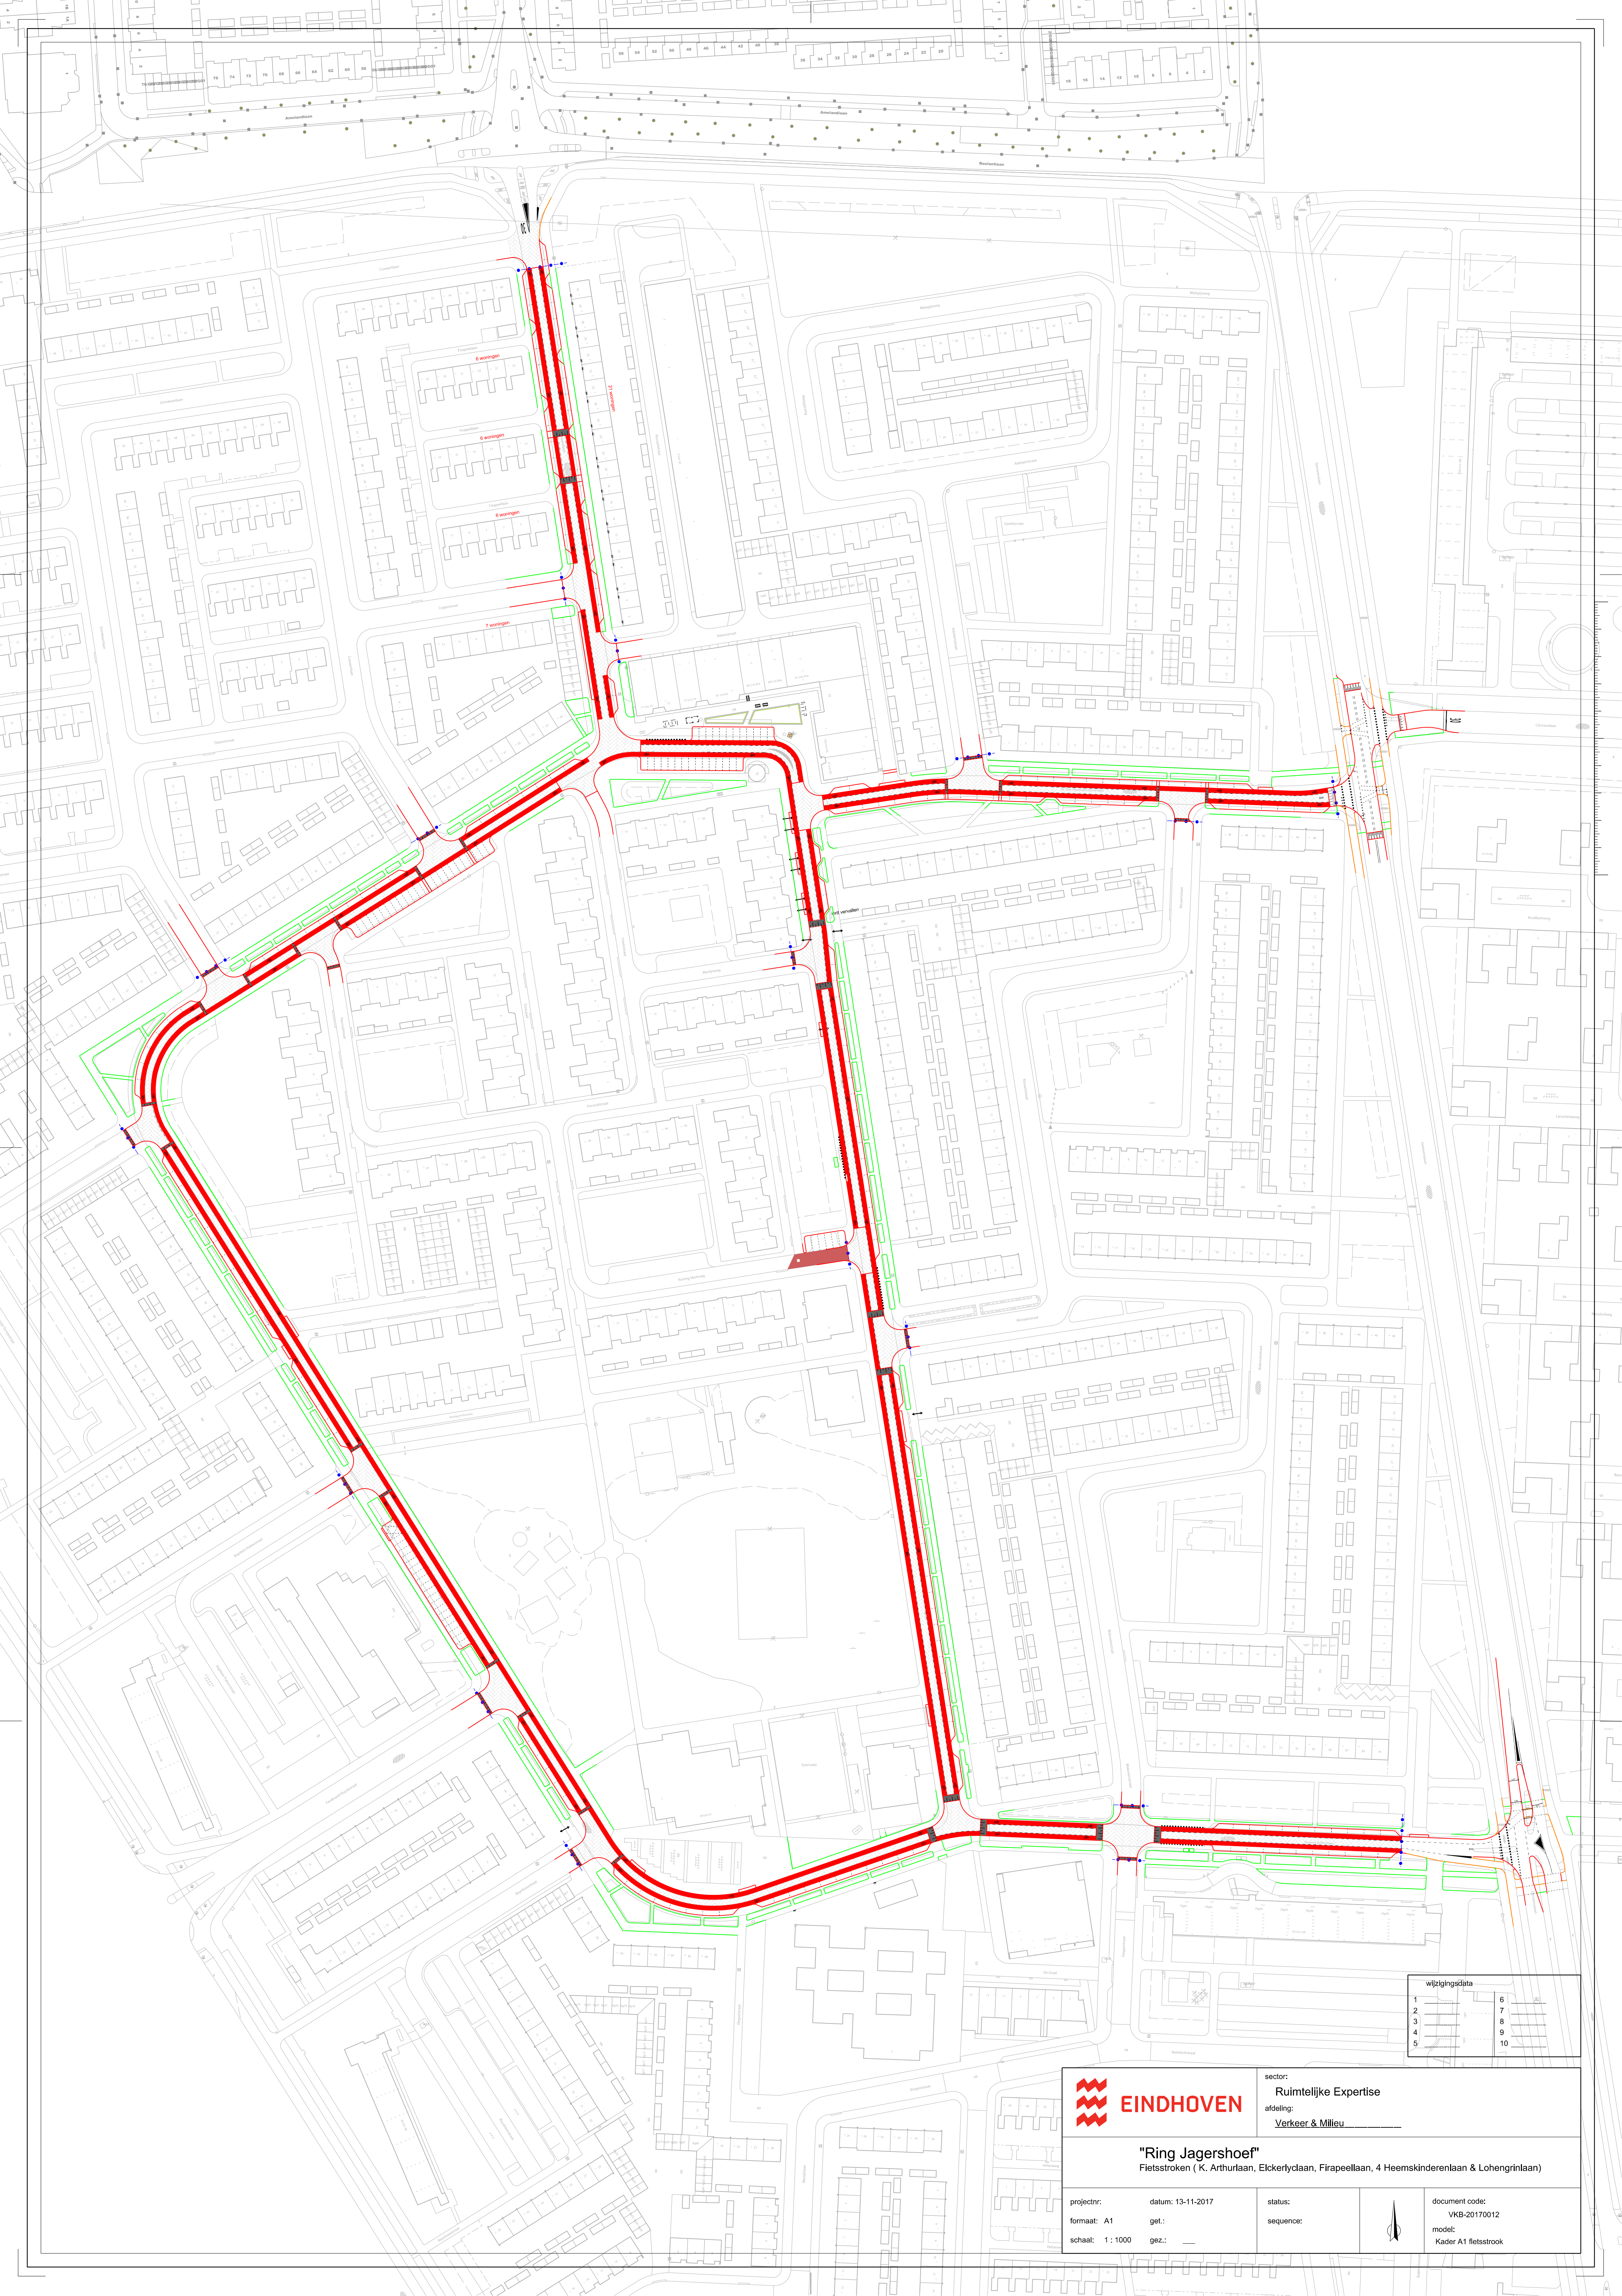

wijzigingsdata	
1	6
2	7
3	8
4	9
5	10

**EINDHOVEN**

sector:
Ruimtelijke Expertise

afdeling:
Verkeer & Milieu

"Ring Jagershoeft"
Fietsstroken (K. Arthurlaan, Elckerlycdaan, Firaapeellaan, 4 Heemskinderenlaan & Lohengrinlaan)

projectnr:
formaat: A1

datum: 13-11-2017
get.:
schaal: 1 : 1000

geometrie:
get.:
geometrie:

status:
sequence:



document code:
VKB-20170012
model:
Kader A1 fietsstrook