


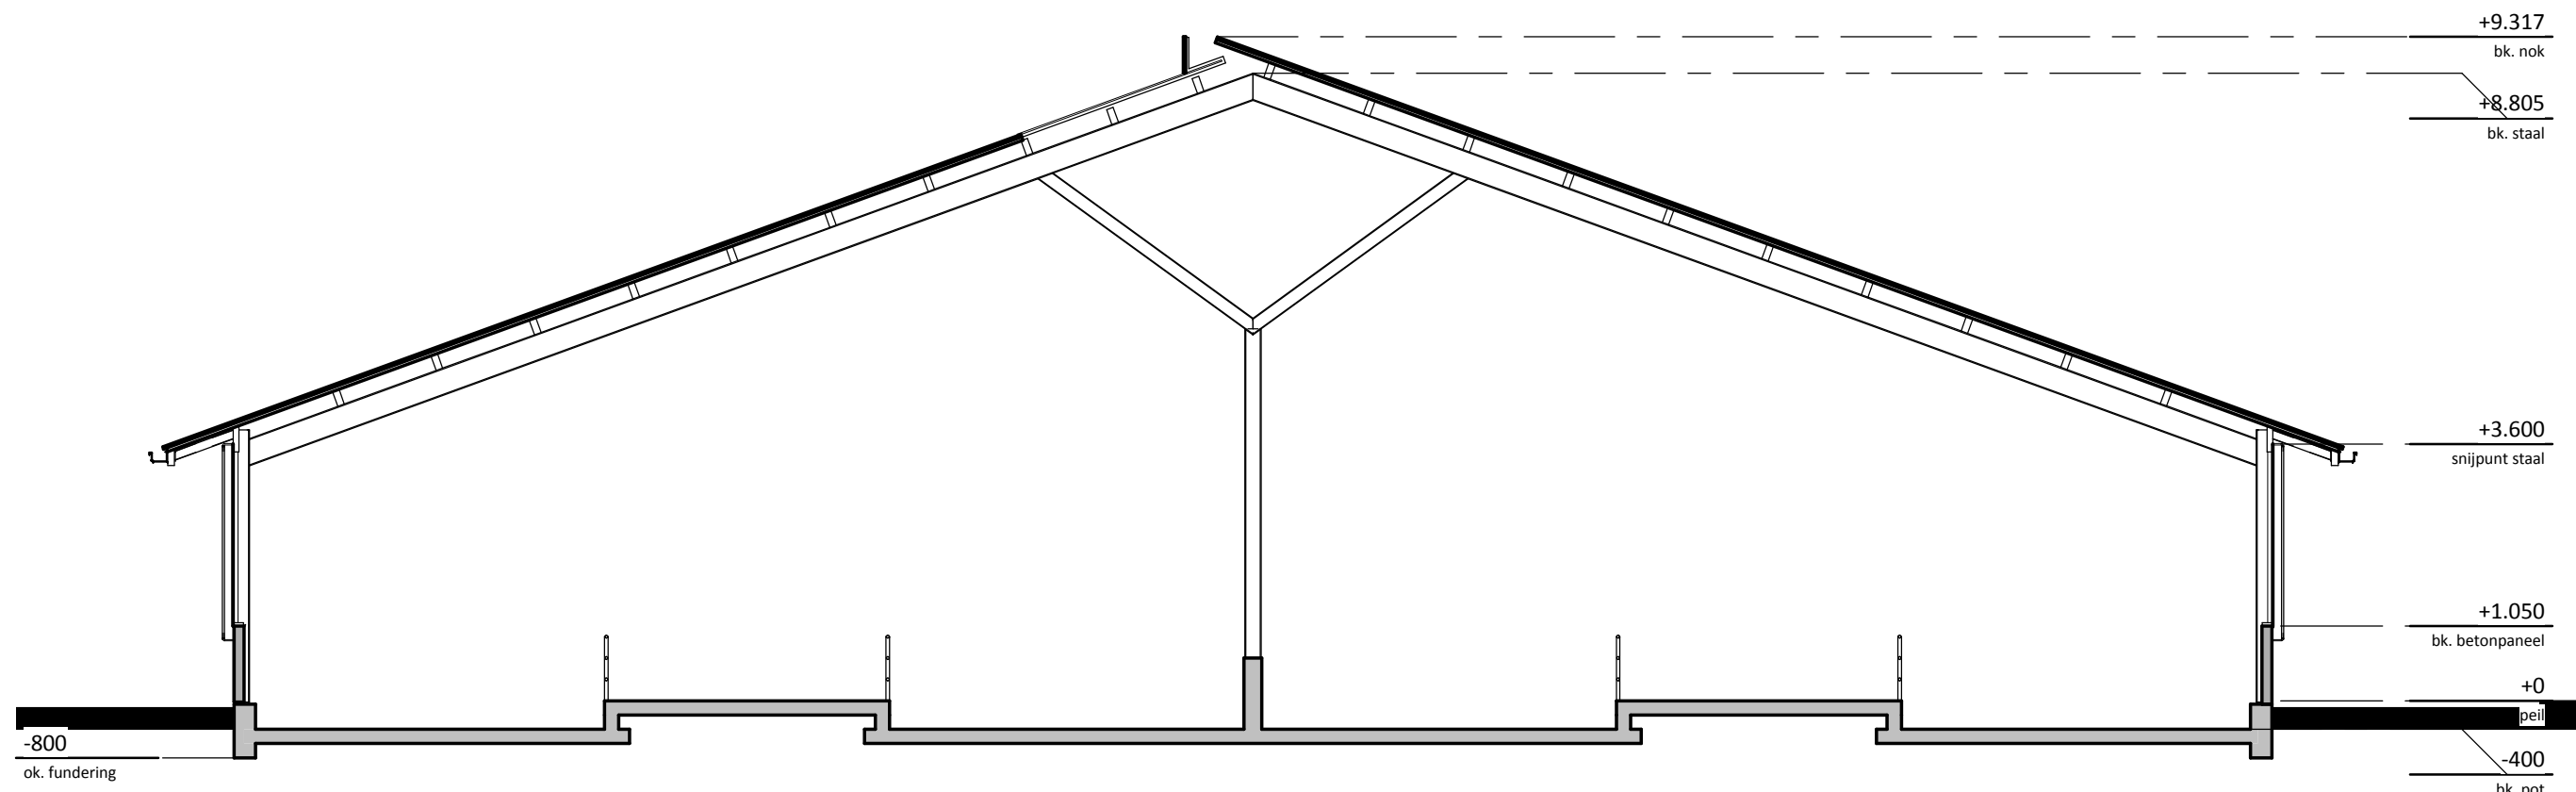


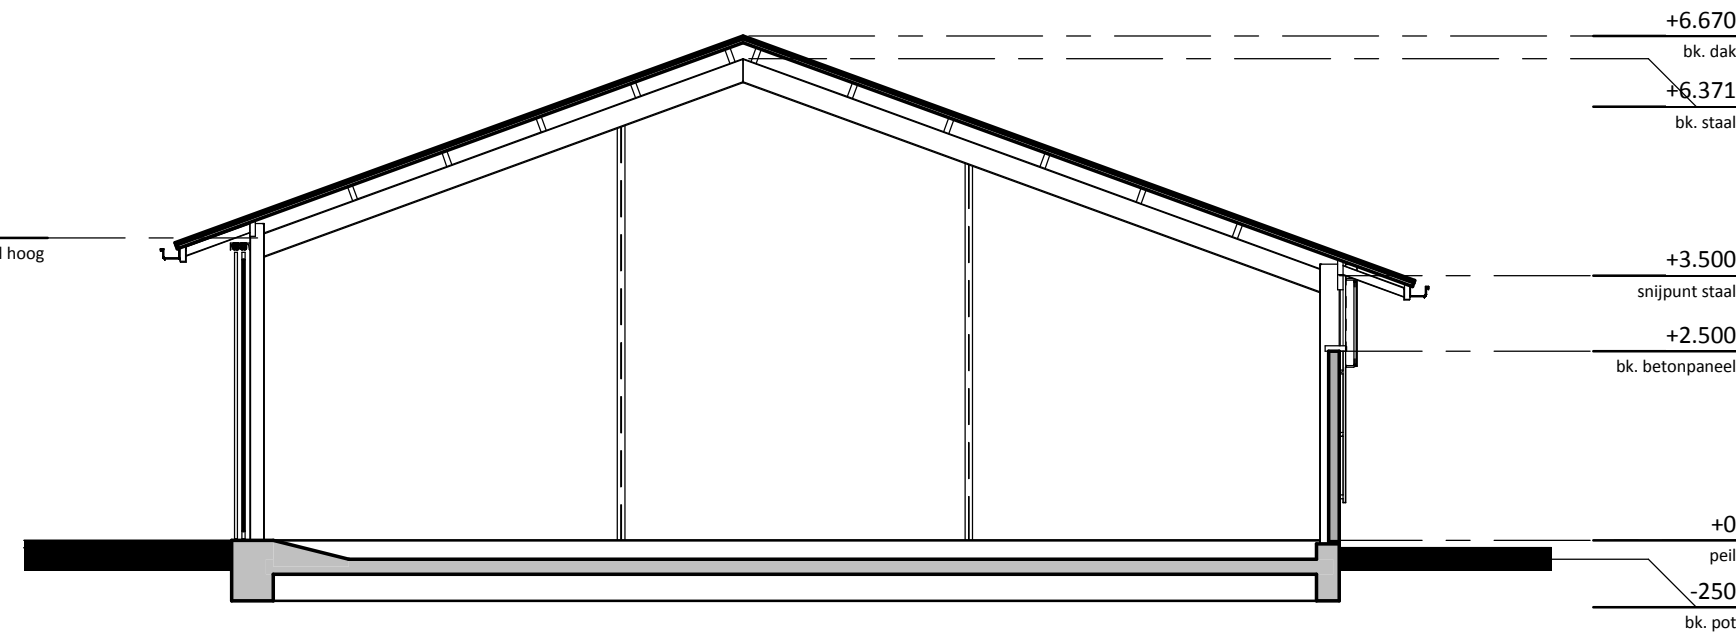

doorsnede C

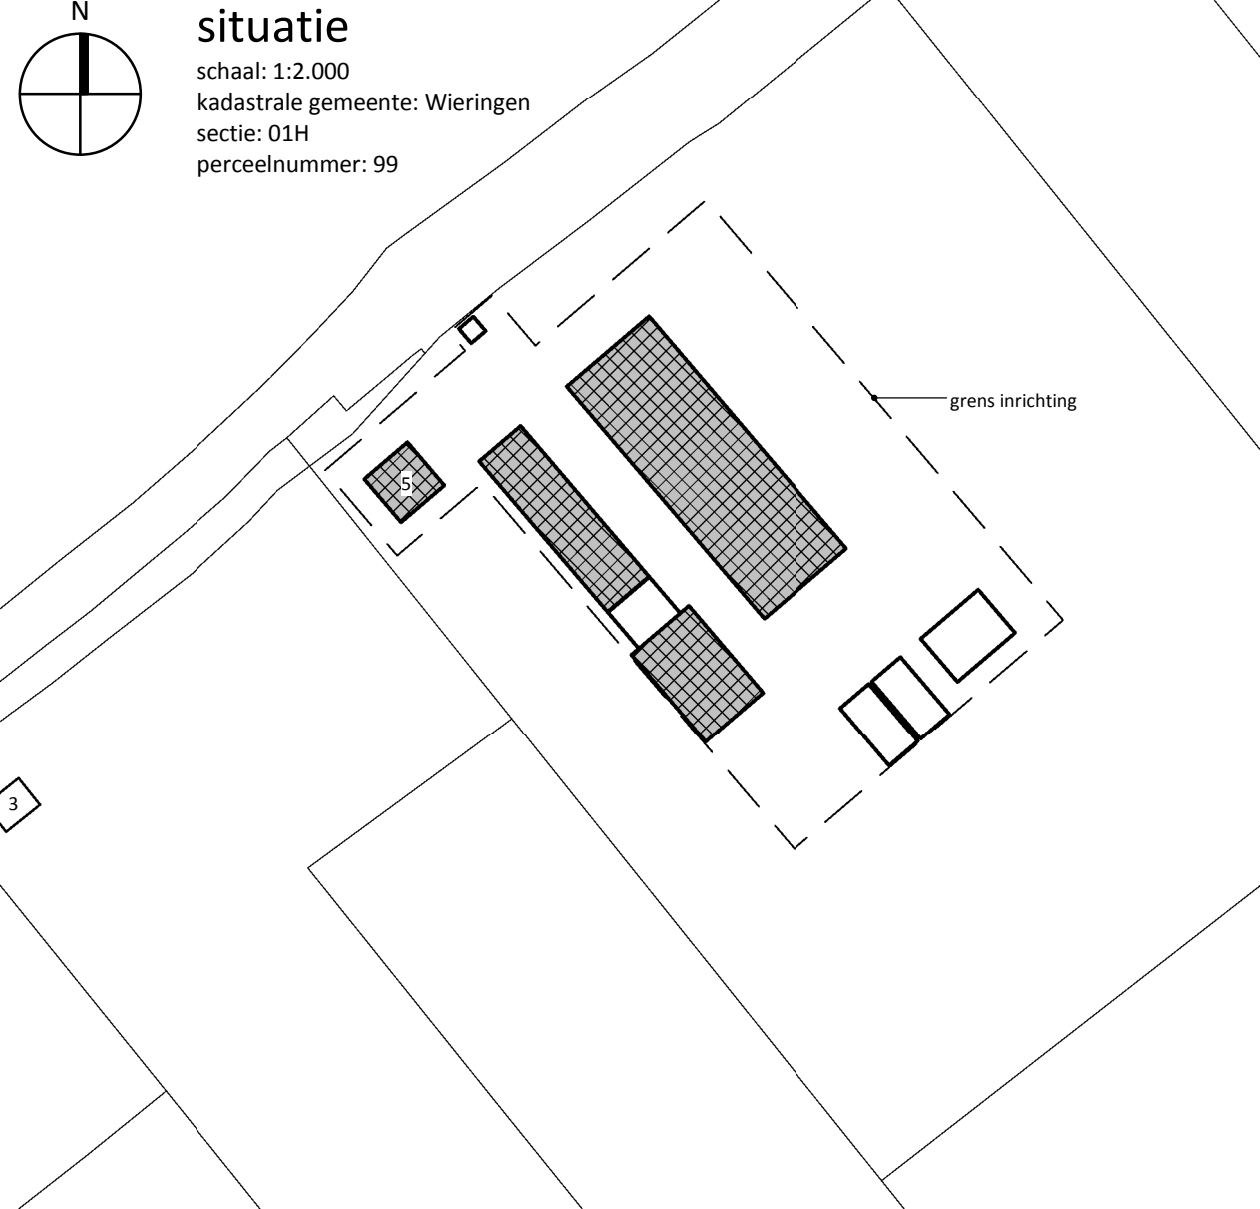

doorsnede B

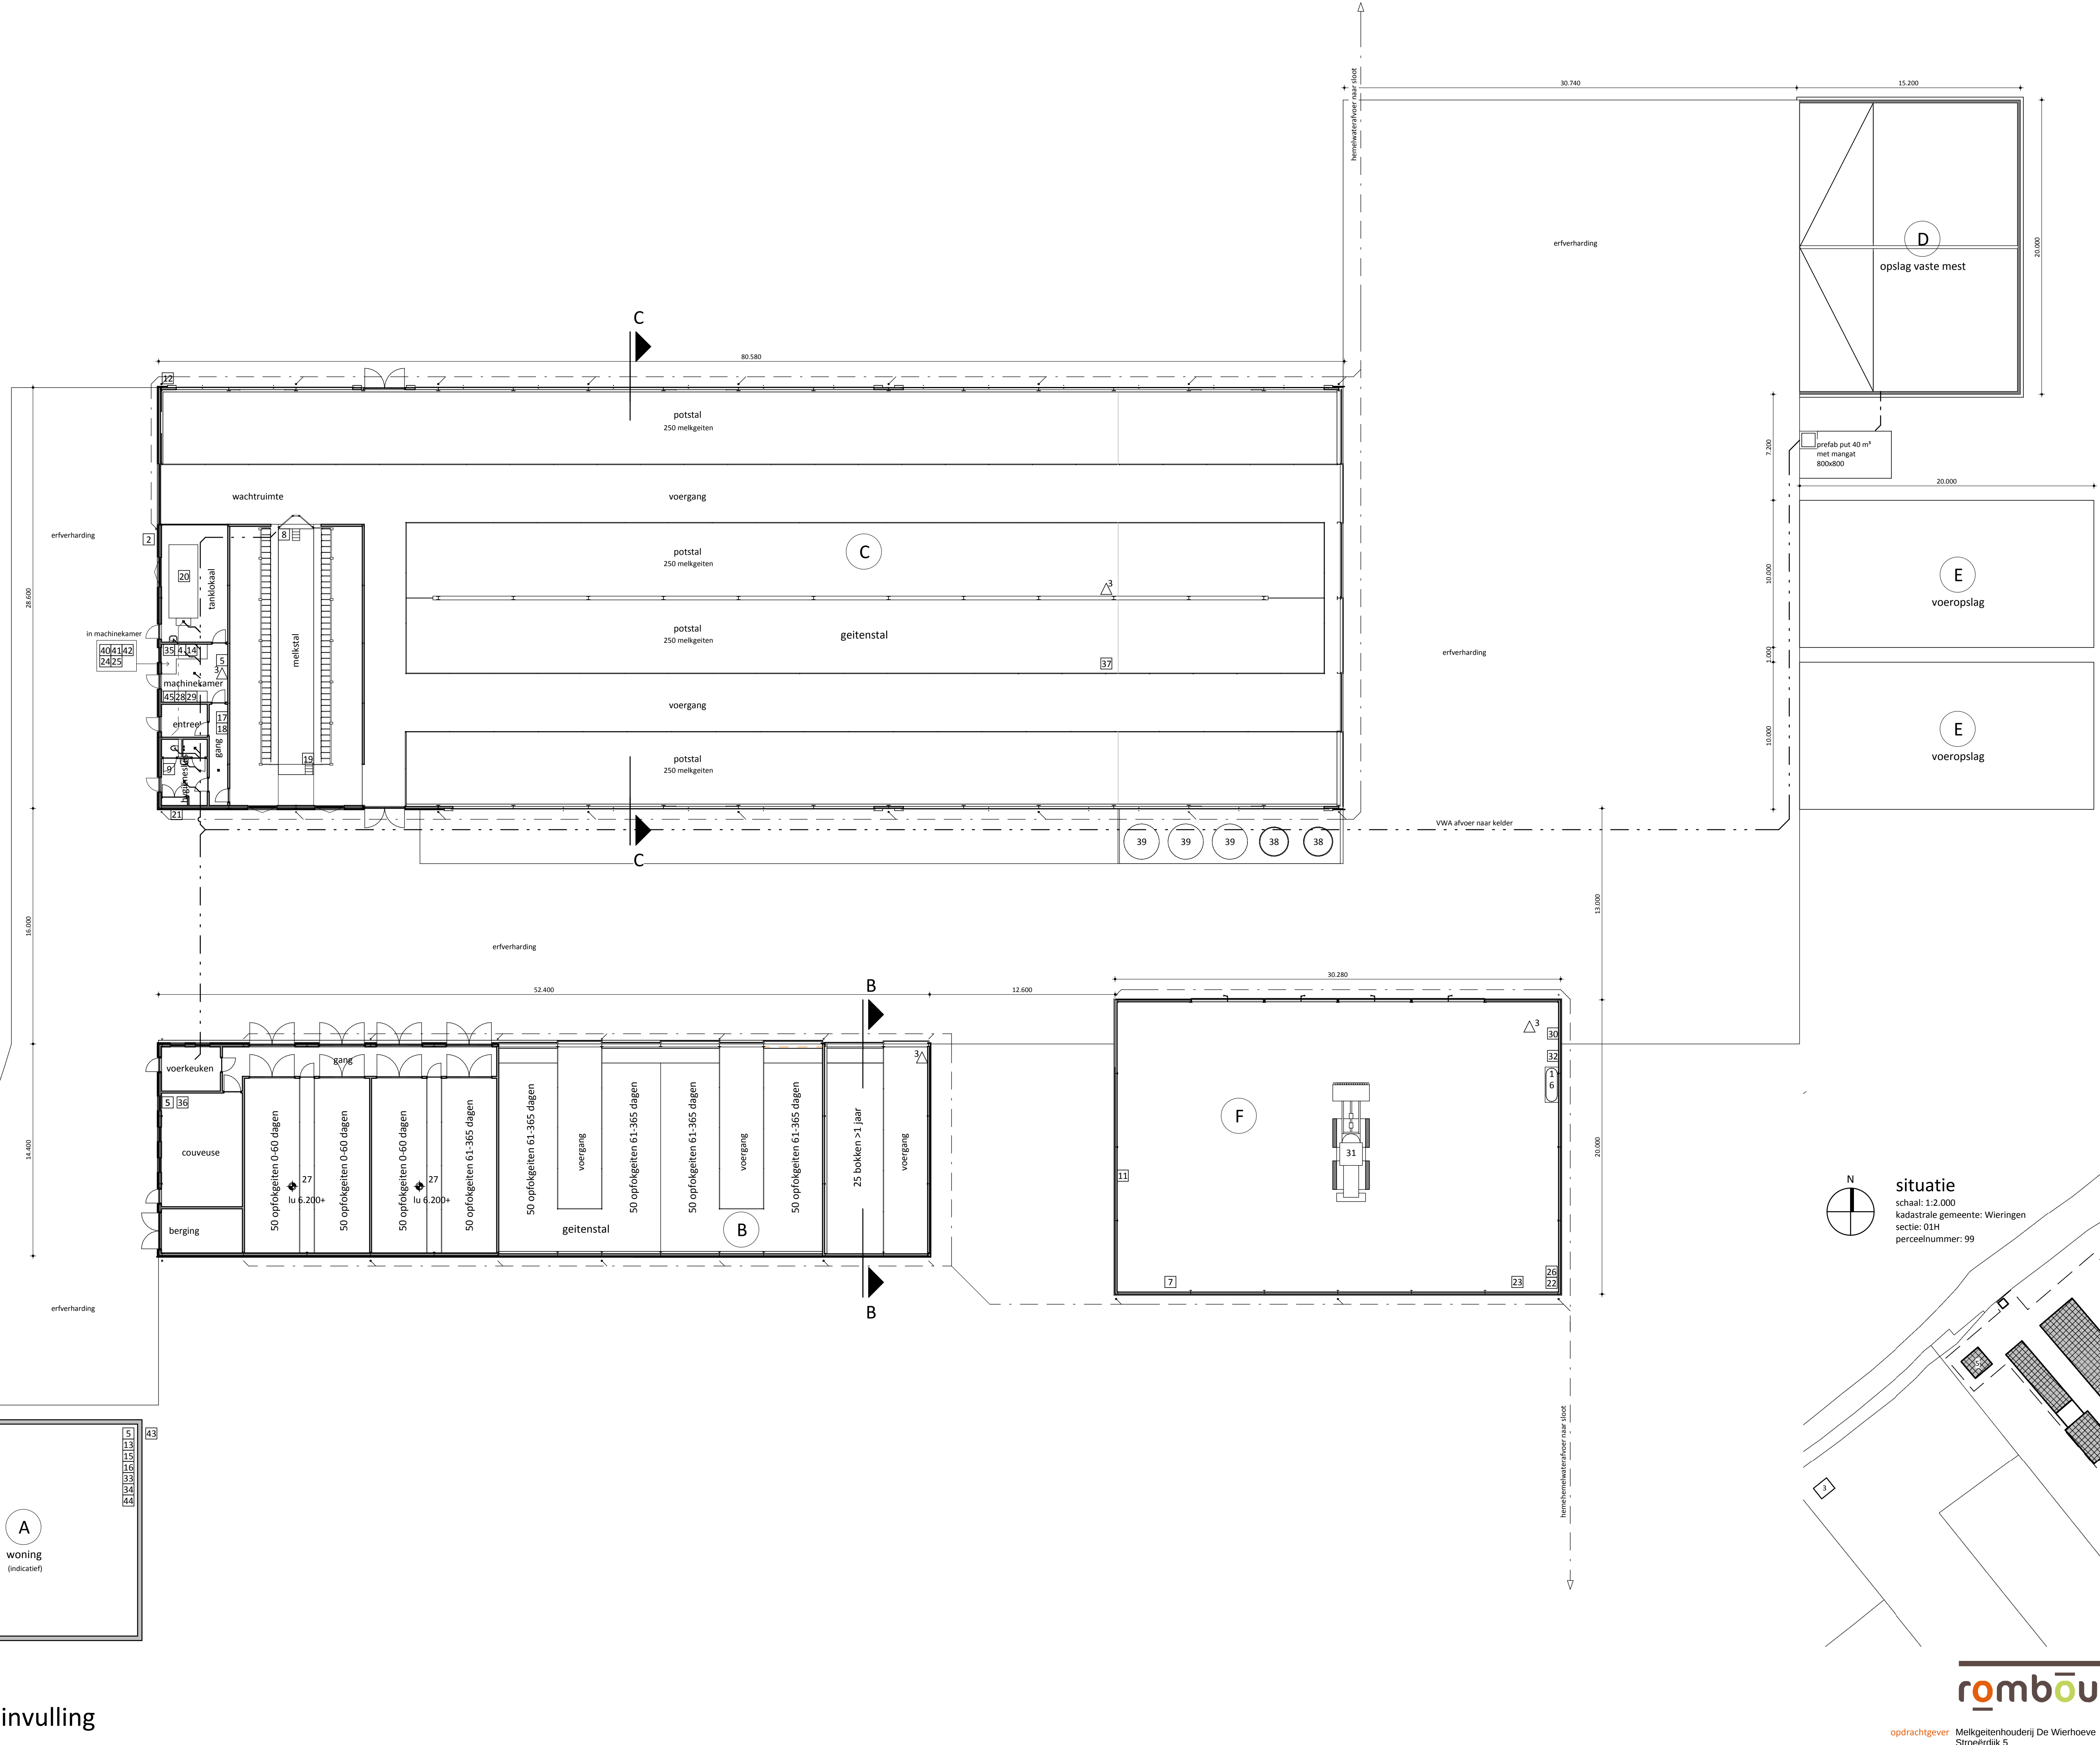

Renwool			
nr	naam	aantal	inhoud
1	afgewerkte olie in lekzak	1	25 ltr
2	bedrijfsafvalcontainer	1	1100 ltr
3	CO blusser	4	5 kg
4	compressor	1	0
5	cv-installatie	3	0
6	opslag diesel in jerrycans in lekzak	1	50 ltr
7	diverse handgereedschappen	1	0
8	dompelpomp	1	0
9	watertank (op zolder)	1	3000 ltr
10	gemeentelijk persiool	1	0
11	hogedrukspuit	1	0
12	kadaverplaats	1	0
13	koel-/vriescombinatie	1	0
14	koelaggregaat	1	0
15	koffiezetapparaat	1	0
16	magnetron	1	0
17	medicijnen in kast	1	10 kg
18	medicijnen in koelkast	1	10 kg
19	melkpomp	1	0
20	melktank met roerder	1	14000 ltr
21	nooddrukspuit	1	0
22	opslag gebruikt landbouwplastic	1	0
23	opslag melkpoeder	1	500 kg
24	opslag onthardingszouten	1	250 kg
25	opslag reinigingsmiddelen	1	50 ltr
26	opslag voer (zakgoed)	1	1000 kg
27	ventilator Ø350mm	2	0
28	reinigingsautomaat	1	0
29	rondpompsluit drinkwater	1	0
30	schrikapparaat	1	0
31	shovel	1	0
32	smeerolie in olievat	1	50 ltr
33	stofzuiger	1	0
34	vaatwasser	1	0
35	vacuumpomp	1	0
36	verwarminglampen (20 stuks)	1	0
37	voermachine	1	0
38	voersilo	2	16 ton
39	voersilo	3	30 ton
40	voorraad ontsmettingsmiddel	1	10 ltr
41	voorraad reinigingsmiddel	1	75 ltr
42	voorraad zuur	1	50 ltr
43	valcontainer	1	240 ltr
44	wasmachine	1	0
45	waterpomp	1	0

Gebouwegegevens									
nr	naam	vloerconstructie	wandconstructie	dakconstructie	mestopslag	opslagcapaciteit (m³)	aantal dierplaatsen	RAV	aantal te houden dieren
A	woning	beton	metseelwerk	dakpannen			25 bokken >1 jaar	C 1.100	25 bokken >1 jaar
B	geitenstal	beton	betonpaneel	ecopaneel			250 opfokgeiten 61-365 dgn	C 2.100	250 opfokgeiten 61-365 dgn
C	geitenstal	beton	betonpaneel	ecopaneel			150 opfokgeiten 0-60 dgn	C 3.100	150 opfokgeiten 0-60 dgn
D	opslag vaste mest	beton	beton	-	vaste mest	600	1000 melkgeiten >1 jaar	C 1.100	1000 melkgeiten >1 jaar
E	voeropslag	beton							
F	opslagloods	beton	betonpaneel / damwand	golfplaten					

rombōu

opdrachtgever Melkgeitenhouderij De Wierhoeve
Stroendijk 5
1777PG Hippolytushoef

project Melkgeitenhouderij De Wierhoeve

onderdeel overzichtstekening
terreininvulling, doorsneden en situatie

bladnummer MI-02

intake 2070609006
schaal 1:200
papierformaat A0
a/wa -
auteur -
architect -
registratie -
type vergunningen
datum 02-03-2016
gewijzigd B: 09-03-2016

Zwartwaterlaan 14
Postbus 240
8200 AG Zwolle
t 08 8236 8236
e info@rombōu.nl
www.rombōu.nl