


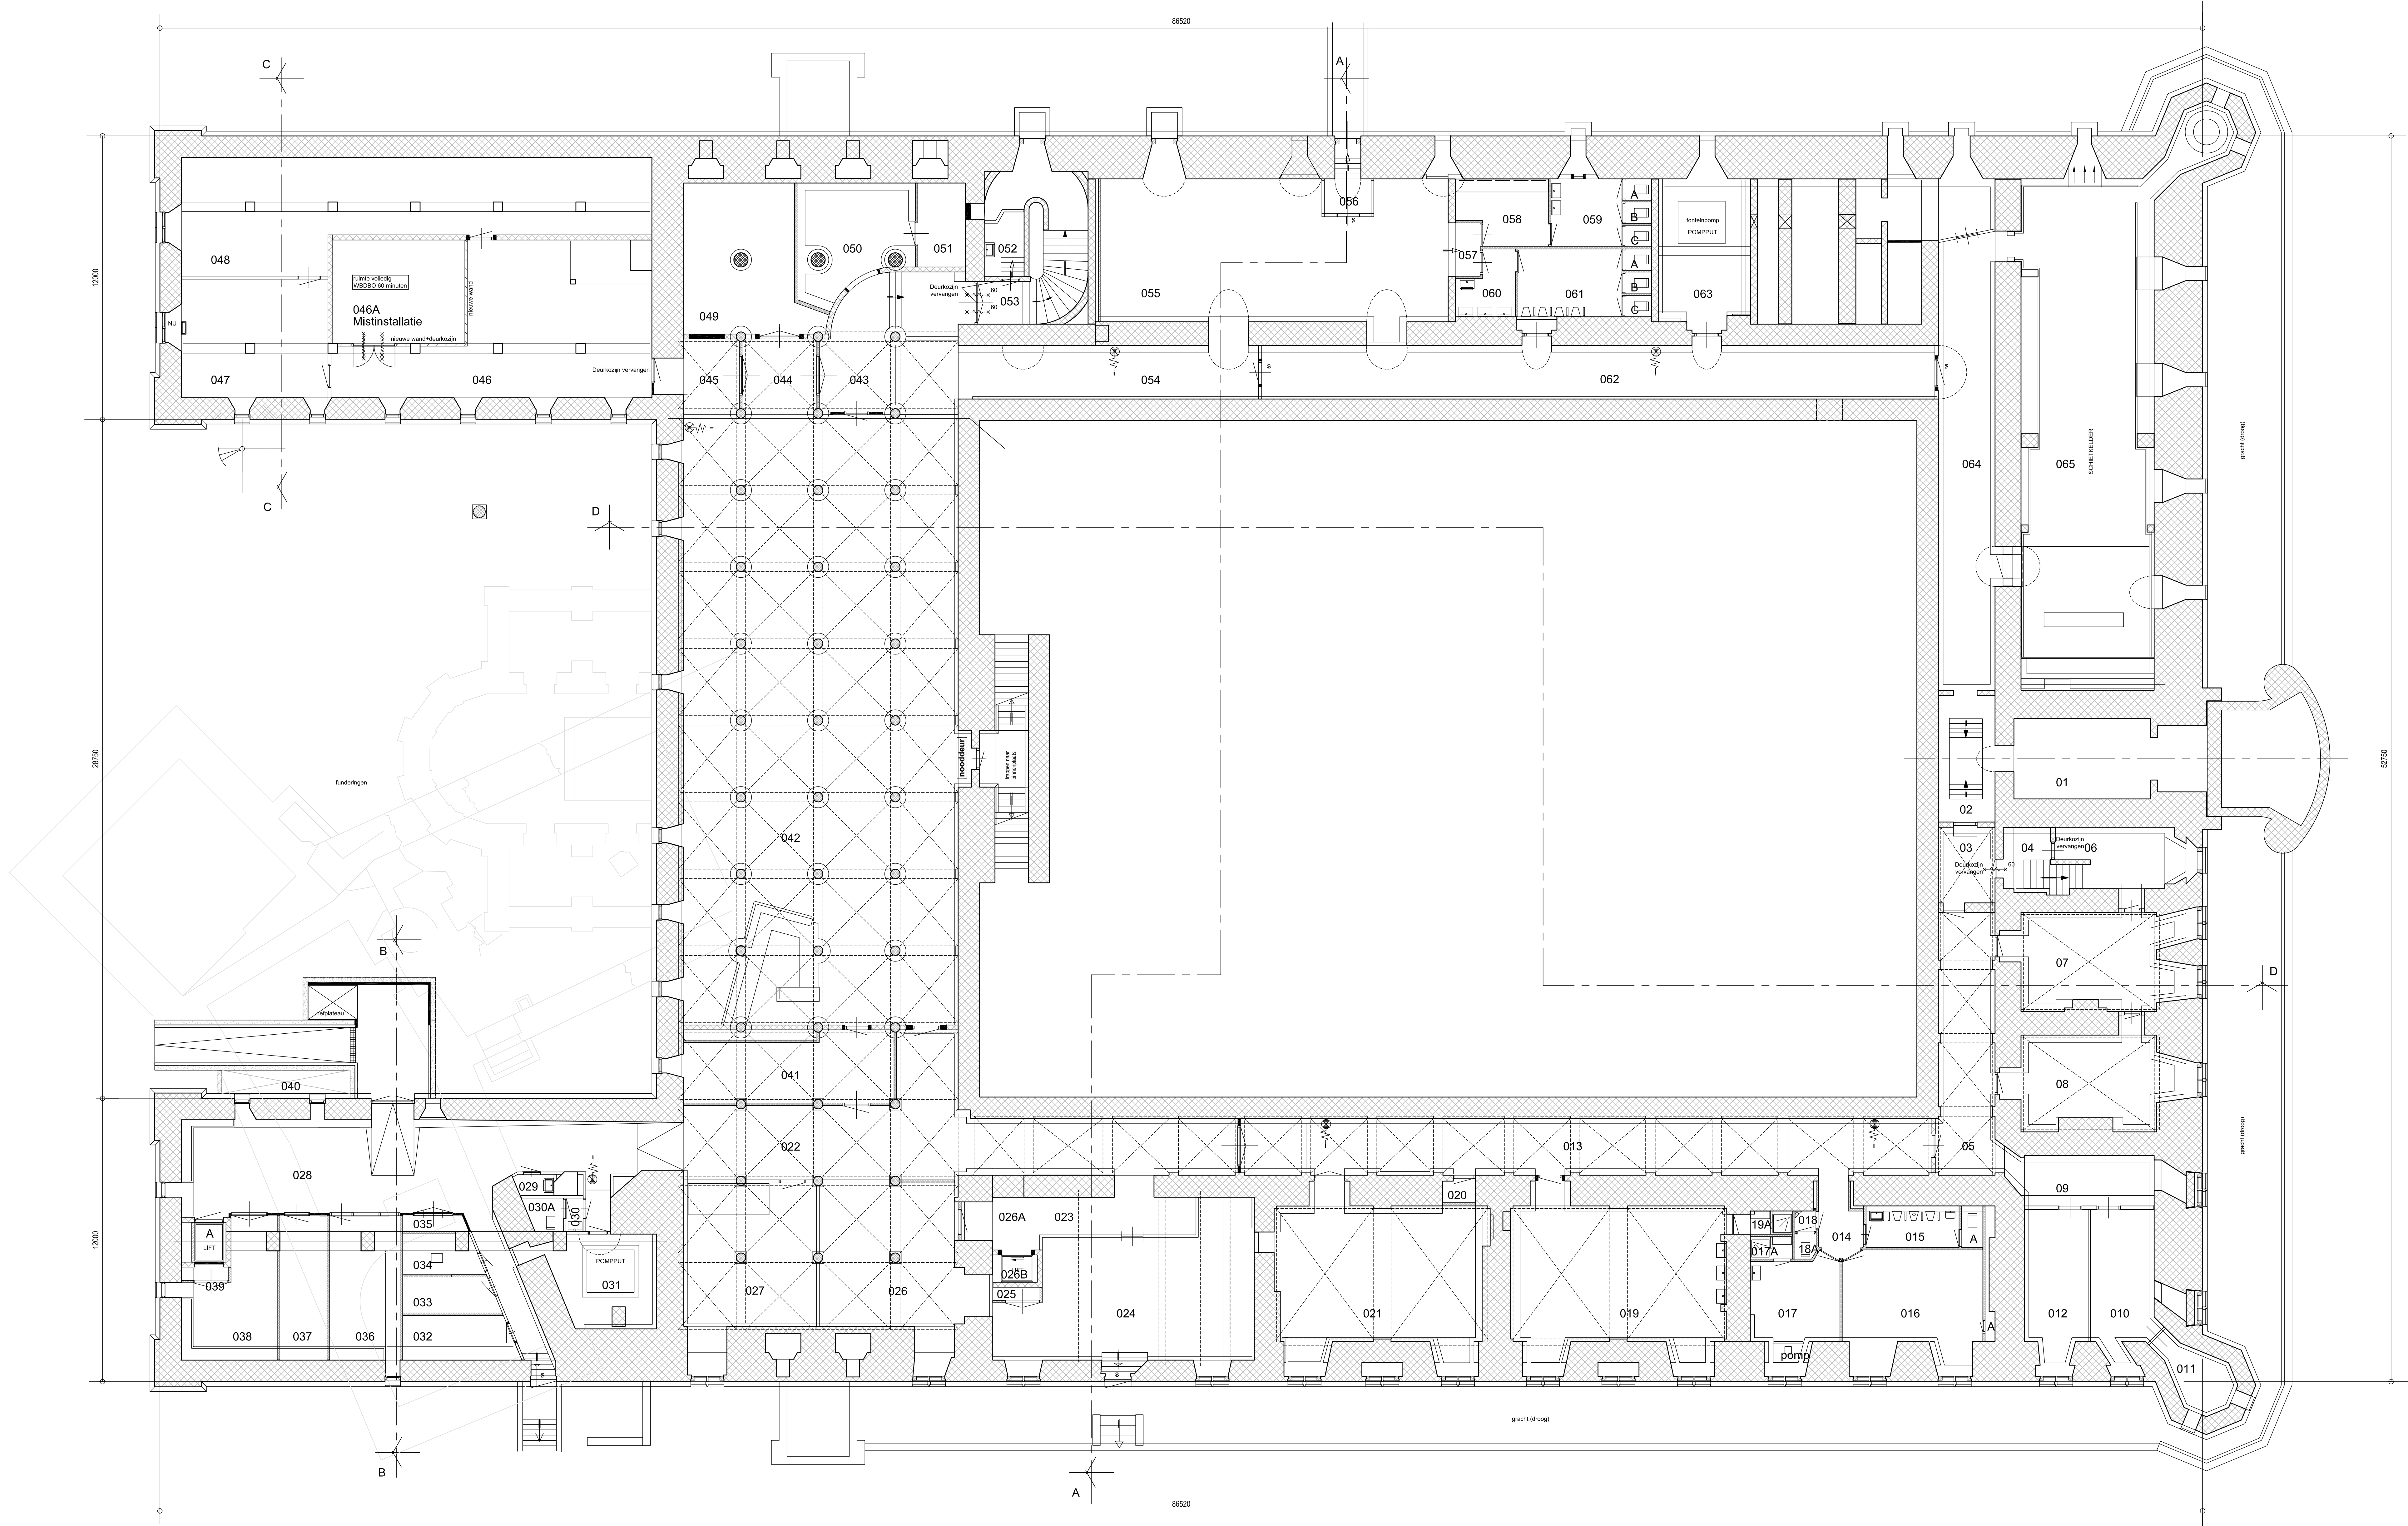

Souterrain

RUIMTE FUNCTIE	OPP.	Functie/Pers.	RUIMTE FUNCTIE	OPP.	Functie/Pers.	RUIMTE FUNCTIE	OPP.	Functie/Pers.	RUIMTE FUNCTIE	OPP.	Functie/Pers.	RUIMTE FUNCTIE	OPP.	Functie/Pers.	RUIMTE FUNCTIE	OPP.	Functie/Pers.	RUIMTE FUNCTIE	OPP.	Functie/Pers.	RUIMTE FUNCTIE	OPP.	Functie/Pers.	Gebruiksfunctie:
01 Meterkast	26.0	OG	011 Berging Algemeen	5.5	LIF	018 Hal	0.8	VR	026B Liftschacht	1.9	TK	034 Berging Algemeen	5.1	LIF	044 Hal	9.8	VR	054 Gang	26.6	VR	061 Toiletruimte Heren	12.7	TR	BF Bijeenkomstfunctie
02 Meterkast	14.2	OG/0	012 Berging Algemeen	14.8	LIF	019 Kleedruimte	51.2	OG	027 Berging Algemeen	32.5	LIF	035 Leidsingschacht	1.8	TK	045 Technische Ruimte	9.4	TK	055 Garderobruimte	87.0	OG	061A WC Heren	1.1	TR	BR Badruimte
03 Gang	6.7	VR	013 Gang	57.3	VR	020 Kast Schoonmaakdienst	1.4	LIF	028 Goederenontvangst	76.7	OG	036 Archief ruimte	16.6	OG	046 Technische Ruimte	89.2	TK	056 Hal	4.5	VR	061B WC Heren	1.1	TR	LIF Lichte Industriefunctie
04 Trappenhuis	6.3	VR	014 Gang	5.6	VR	021 Berging Levensmiddel Algemeen	49.9	LIF	028A Liftschacht	2.2	TK	037 Berging Algemeen	11.1	LIF	047 Technische Ruimte	31.2	TK	057 Hal	3.1	VR	061C WC Heren	1.1	TR	OG Overige Gebruiksfunctie
05 Gang	23.3	VR	015 Toiletruimte Heren	6.1	TR	022 Gang	66.3	VR	029 Kast Schoonmaakdienst	1.5	OG	038 Berging Algemeen	13.3	LIF	048 Technische Ruimte	76.2	TK	058 Toiletruimte	10.1	TR	062 Gang	55.9	VR	TR Toiletruimte
06 Berging Algemeen	10.4	LIF	015A WC Heren	1.4	TR	023 Gang	7.1	VR	030 Toiletruimte	1.0	TR	039 Hal	2.4	VR	049 Berging Algemeen	31.4	LIF	059 Toiletruimte Dames	8.6	TR	063 Technische Ruimte	19.3	TK	TK Technische Ruimte
07 Berging Algemeen	21.7	LIF	016 Kleedruimte	22.2	OG	024 Berging Levensmiddel Algemeen	52.1	LIF	030A WC	2.1	TR	040 Technische Ruimte	5.3	TK	050 Garderobruimte	20.7	OG	059A WC Dames	1.1	TR	064 Gang	39.4	VR	VR Verkeersruimte
08 Berging Algemeen	20.5	LIF	016A Leidsingschacht	0.5	TK	025 Leidsingschacht	1.1	TK	031 Technische Ruimte	17.4	TK	041 Berging Algemeen	24.3	LIF	051 Kast Schoonmaakdienst	7.2	OG	059B WC Dames	1.1	TR	065 Oefenruimte	94.7	OG	
09 Gang	10.5	VR	017 Kleedruimte	12.3	OG	026 Berging Algemeen	37.0	LIF	032 Berging Algemeen	6.0	LIF	042 Kantine Officieren	297.8	BF/200	052 Kast Schoonmaakdienst	4.3	OG	059C WC Dames	1.1	TR	18A Toiletruimte	0.9	TR	
010 Berging Algemeen	14.6	LIF	017A Doucheruimte	1.7	BR	026A Hal	6.6	VR	033 Berging Algemeen	5.9	LIF	043 Gang	33.1	VR	053 Trappenhuis	11.5	VR	060 Toiletruimte	5.8	TR	19A Doucheruimte	2.3	BR	

Brandwerende vzm Geb. A KMA
KMA Breda

Specificatie:
Souterrain
- bestaande toestand
- aanpassingen lpv ruimte 026 en 046/nieuwe ruimte 046A

Objectnummer: 44002
Gebouwnummer: A
Besteknummer: P-2001516-P-010-39
Projectnummer: 2001516
Fase: Omgevingsvergunning
Versie: A

Geleid: Goeres, JJ
Gecontroleerd:
Datum: 01-05-2017
Schaal: 1:100
Formaat: A0
Documentcode: 2001516-Fase04-81-001

 Gemeente Breda


 Rijksvastgoedbedrijf
Afdeling - E&M Ouderw
Herengestaten 1
2504 AB
Utrecht

Blaad:
B1.1 van
Dit is een Vastgoedwet
Afdeling - E&M Ouderw
Herengestaten 1
2504 AB
Utrecht

210817

210817

[illegible]

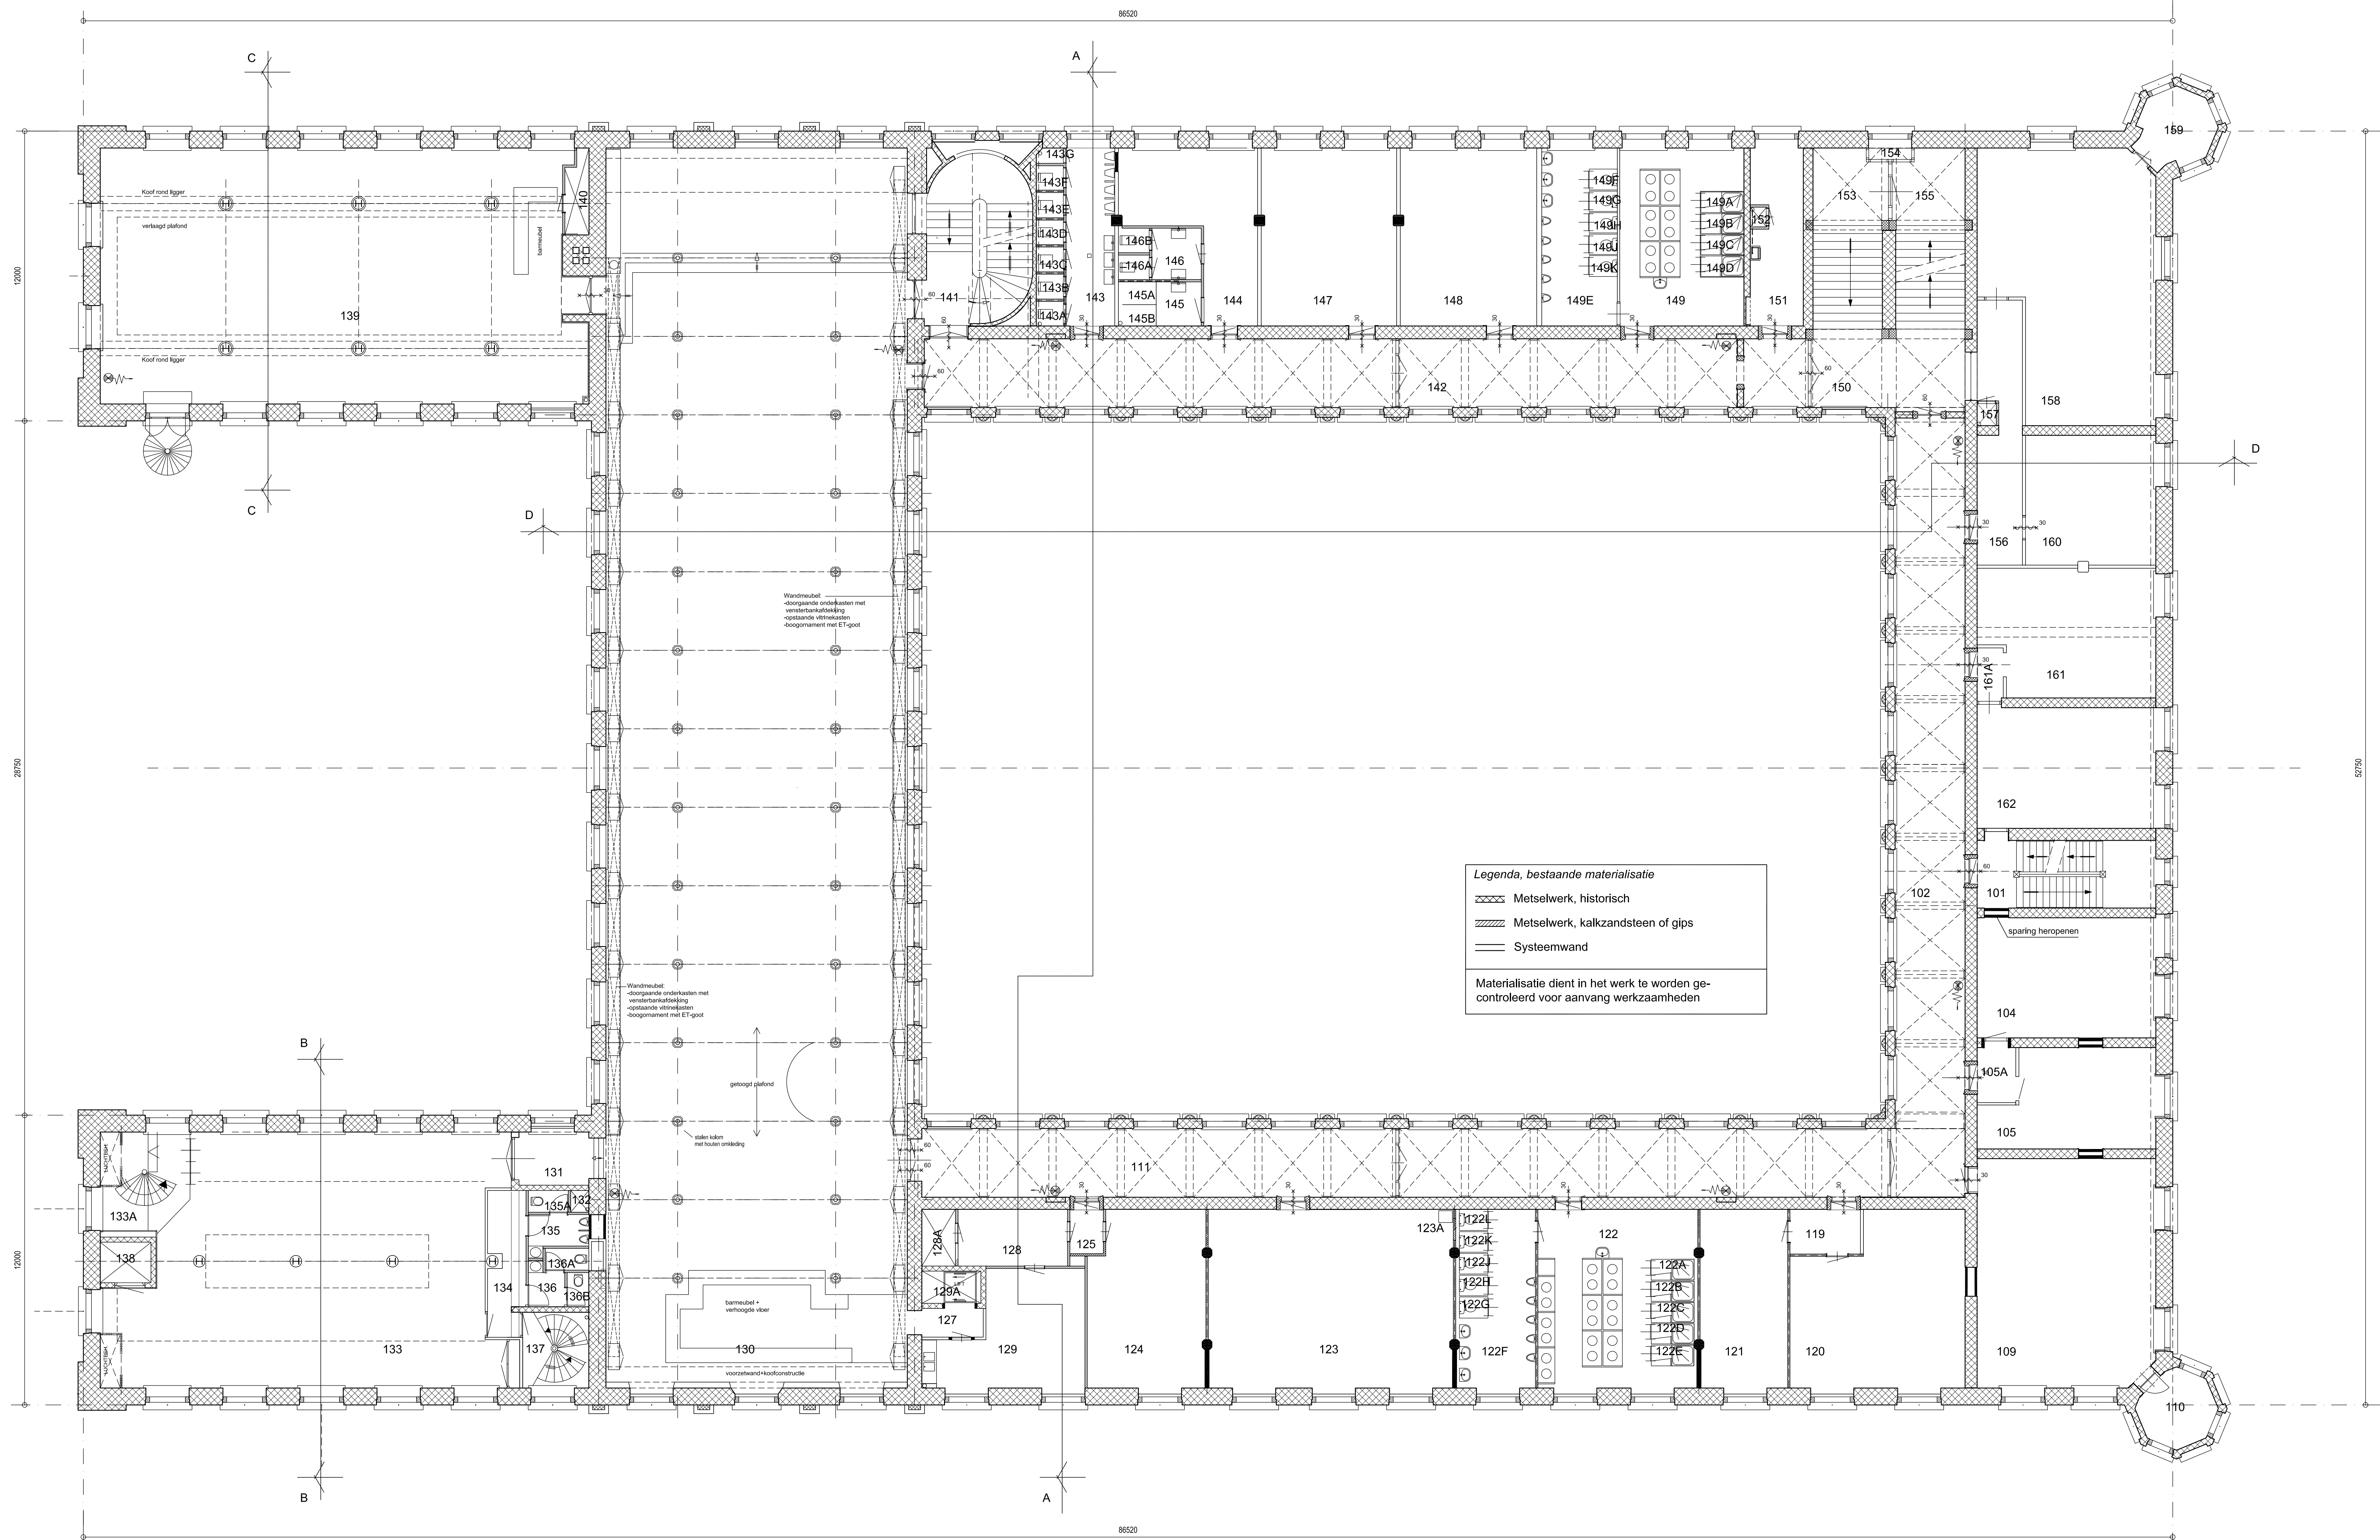

Eerste Verdieping

Voor gebruiksfuncties: zie blad B3.4

RUIMTE FUNCTIE	OPP.	RUIMTE FUNCTIE	OPP.	RUIMTE FUNCTIE	OPP.	RUIMTE FUNCTIE	OPP.	RUIMTE FUNCTIE	OPP.	RUIMTE FUNCTIE	OPP.	RUIMTE FUNCTIE	OPP.	RUIMTE FUNCTIE	OPP.
101 Trappenhuis	20.9	122 Wasruimte Heren	40.0	122L WC Heren	1.0	131 Hal	6.3	138 Technische Ruimte	3.7	143F WC Heren	1.1	149 Wasruimte	30.9	150 Gang	21.7
102 Gang	95.2	122A Doucheruimte Heren	1.5	123 Mock up ruimte	74.7	132 WC Dames	0.7	139 Kantine A&R-ranks	208.6	143G Kast Schoonmaakdienst	0.7	149A Doucheruimte	1.5	151 Kast Schoonmaakdienst	16.3
104 Legering Korporaals Heren	36.8	122B Doucheruimte Heren	1.5	123A Kast	0.3	133 Vergaderruimte	153.1	140 Kast	3.2	144 Garderobruimte	27.9	149B Doucheruimte	1.5	152 Kast	0.5
105 Legering Korporaals Heren	27.0	122C Doucheruimte Heren	1.5	124 Legering Korporaals Heren	34.6	133A Trappenhuis	14.8	141 Trappenhuis	28.8	145 Wasruimte Dames	3.7	149C Doucheruimte	1.5	153 Trappenhuis	22.0
105A Hal	4.1	122D Doucheruimte Heren	1.5	125 Hal	2.6	134 Garderobruimte	8.2	142 Gang	103.6	145A Doucheruimte Dames	1.1	149D Doucheruimte	1.5	154 Expositieruimte	0.8
109 Bureauimte	69.7	122E Doucheruimte Heren	1.5	127 Hal	3.0	135 Toiletruimte Heren	3.6	143 Toiletruimte Heren	15.0	145B Doucheruimte Dames	1.1	149E Toiletruimte Heren	18.3	155 Trappenhuis	21.4
110 Berging Algemeen	8.8	122F Toiletruimte Heren	17.7	128 Berging Algemeen	10.1	135A WC Dames	1.5	143A WC Heren	1.1	146 Toiletruimte Dames	4.3	149F WC Heren	1.0	156 Gang	19.3
111 Gang	114.5	122G WC Heren	1.0	128A Leidsingschacht	3.3	136 Toiletruimte	2.7	143B WC Heren	1.2	146A WC Dames	1.3	149G WC Heren	1.0	157 Kast	0.7
119 Hal	4.0	122H WC Heren	1.0	129 Bureauimte	25.7	136A WC Heren	1.6	143C WC Heren	1.1	146B WC Dames	1.3	149H WC Heren	1.0	158 Bureauimte	74.3
120 Bureauimte	49.4	122J WC Heren	1.0	129A Liftschacht	3.3	136B WC Heren	1.1	143D WC Heren	1.1	147 Legering Korporaals Heren	41.4	149J WC Heren	1.0	159 Pantry	8.3
121 Legering Korporaals Heren	26.6	122K WC Heren	1.0	130 Kantine A&R-ranks	640.8	137 Trappenhuis	8.6	143E WC Heren	1.2	148 Legering Korporaals Heren	41.8	149K WC Heren	1.0	160 Legering	28.9


Brandwerende vzm Geb. A KMA
KMA Breda

Specificatie:
Eerste Verdieping
- bestaande toestand

Objektnummer: 44002	Getekend: Goeree, JJ
Besteknummer: A	Gecontroleerd:
Projectnummer: P-2001516-P-010-39	Datum: 01-05-2017
Fase: Ontwerpvergunning	Schaal: 1:100
Verste: B	Formaat: A0
	Documentcode: 2001516-Faseontwerp-BT-003

Directie - Vastgoedbeheer
Afdeling - E&M Defensie
2001516
Lidmaat

B3.1 van
plaatnum: 2108/17

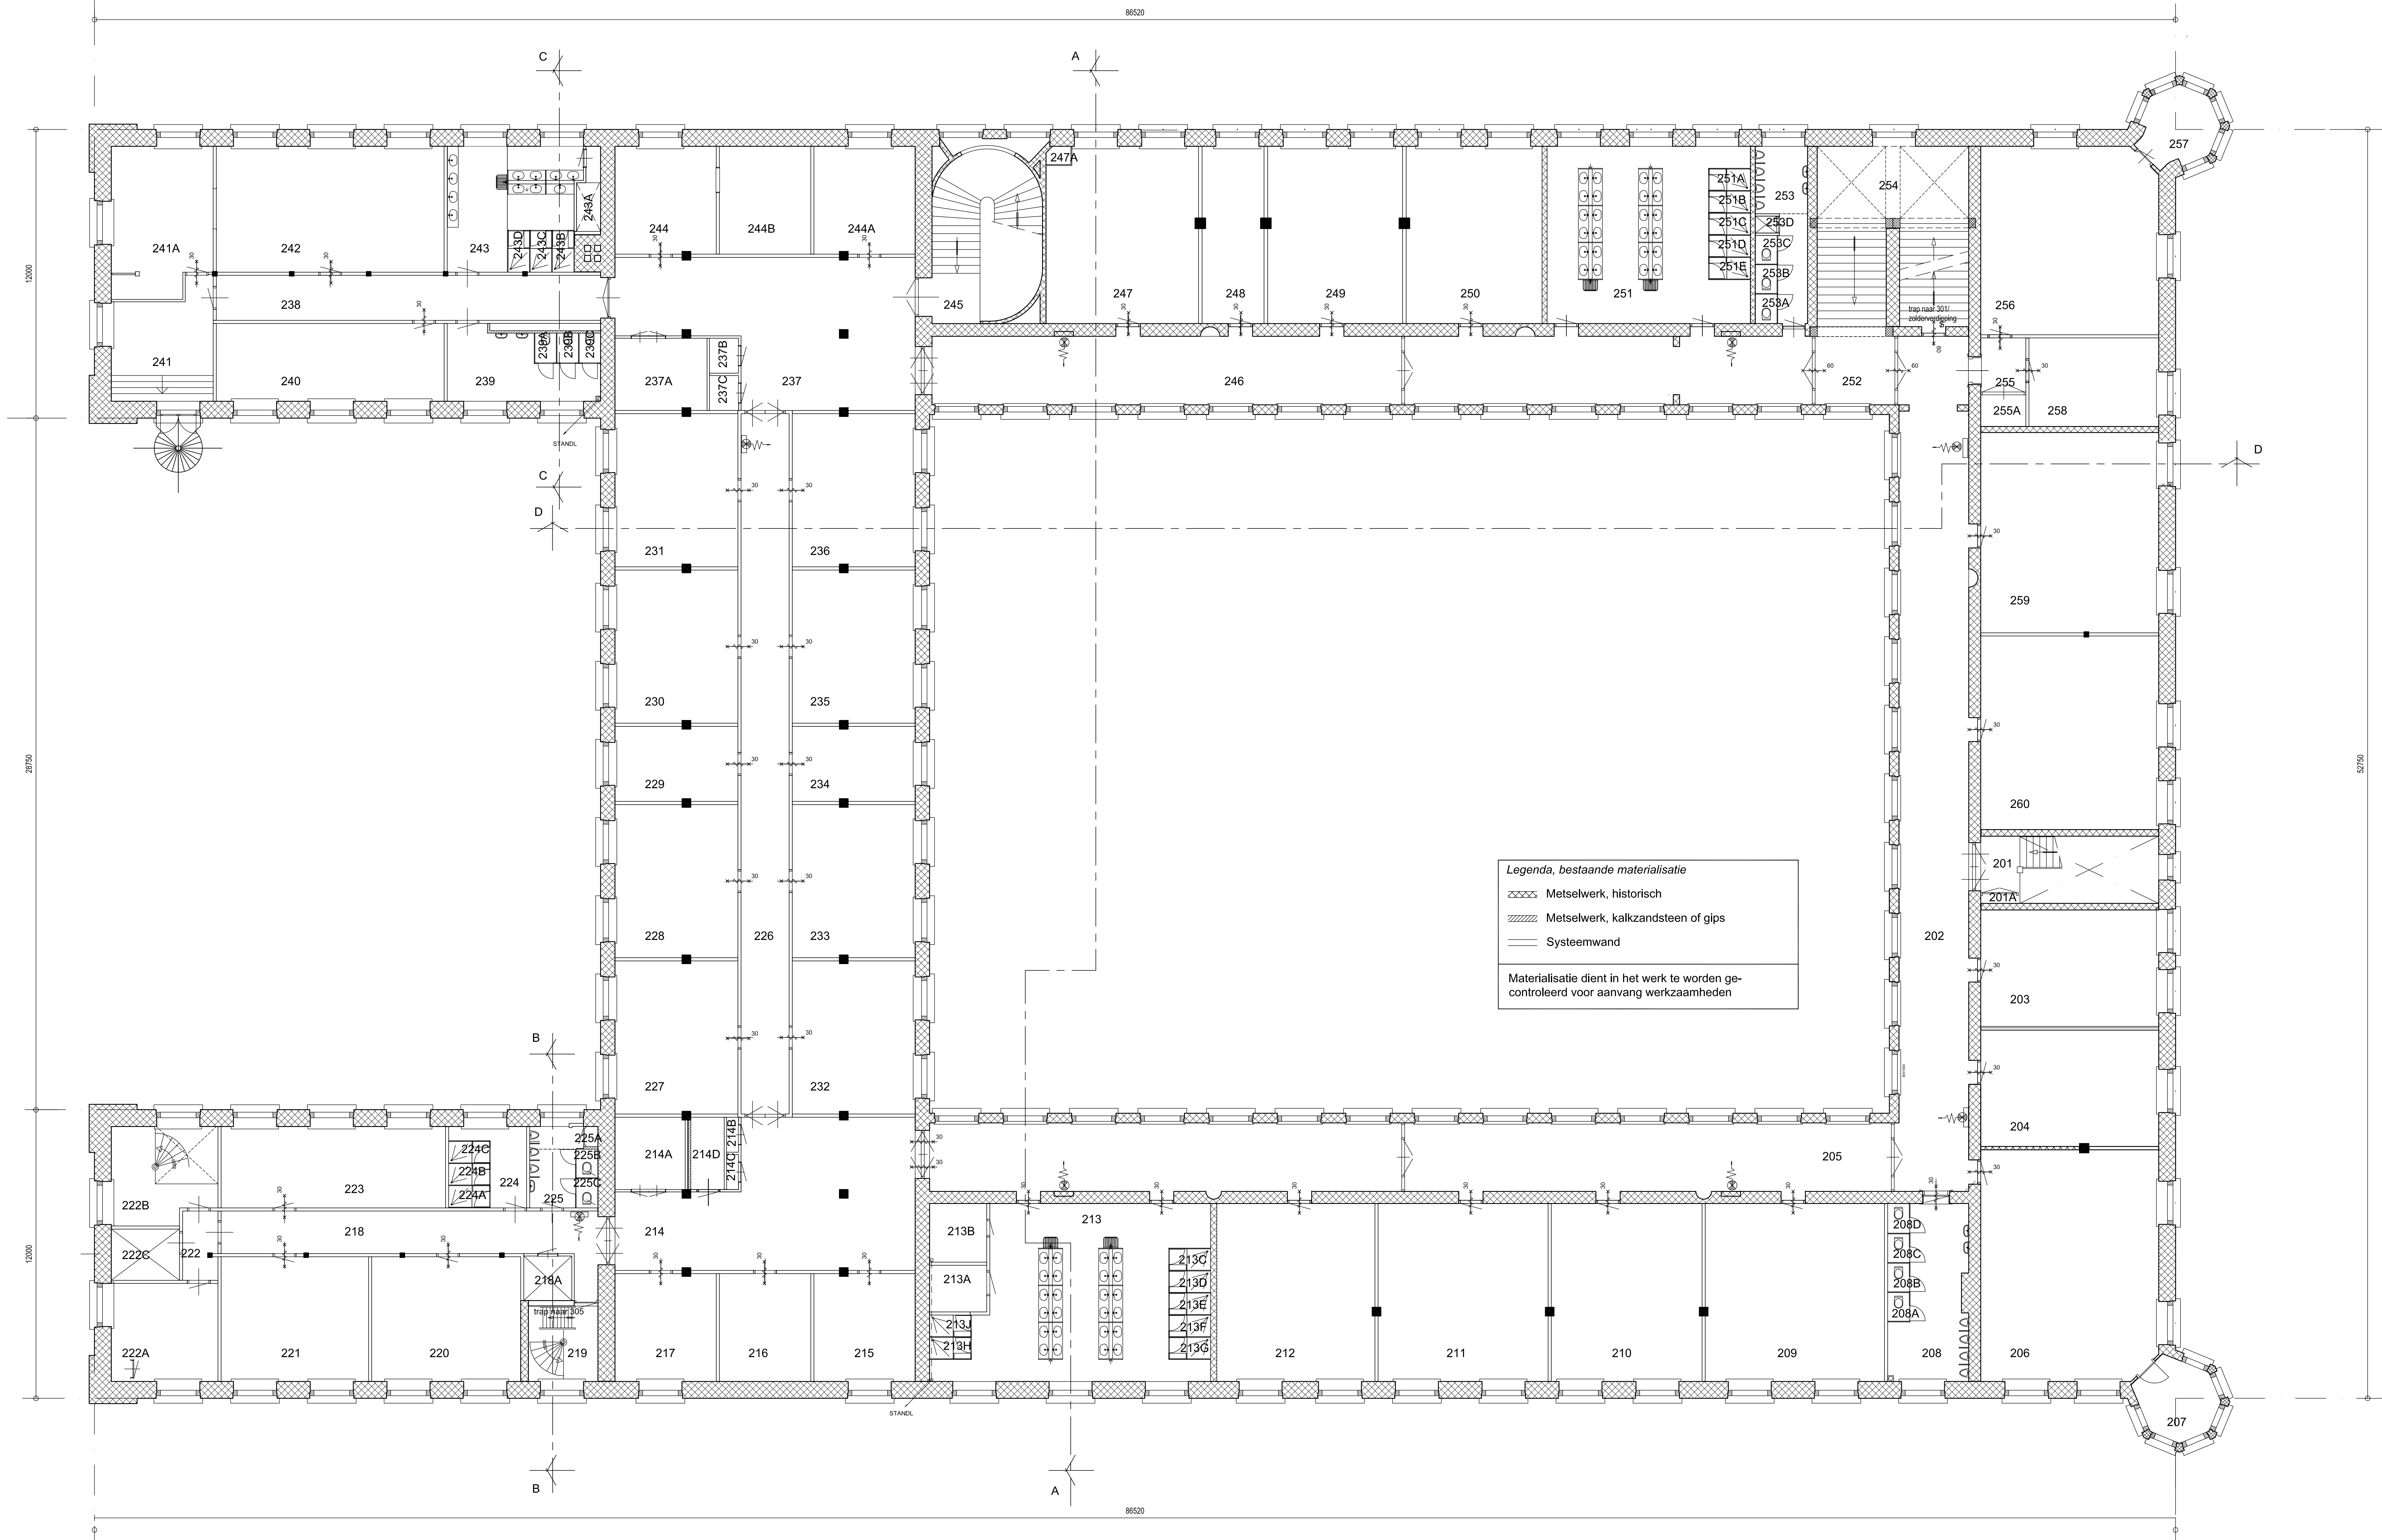

RUIMTE FUNCTIE	OPP.
253 Toiletteruimte Heren	12.4
253A WC Heren	1.0
253B WC Heren	1.0
253C WC Heren	1.0
253D Kast	0.7
254 Trappenhuis	45.2
255 Hal	4.8
255A Kast	2.0
256 Bureau ruimte	56.9
257 Berging Algemeen	8.6
258 Technische Ruimte	19.4
259 Bureau ruimte	60.9
260 Bureau ruimte	61.2

Tweede Verdieping

RUIMTE FUNCTIE	OPP.	RUIMTE FUNCTIE	OPP.	RUIMTE FUNCTIE	OPP.	RUIMTE FUNCTIE	OPP.	RUIMTE FUNCTIE	OPP.	RUIMTE FUNCTIE	OPP.	RUIMTE FUNCTIE	OPP.	RUIMTE FUNCTIE	OPP.
201 Trappenhuis	19.8	208C WC Heren	1.0	213E Doucheruimte	1.5	216 Berging Algemeen	17.1	223 Legering Manschappen	31.5	228 Legering	32.9	237B Berging Algemeen	1.8	243 Doucheruimte Heren	23.5
201A Kast	0.6	208D WC Heren	1.0	213F Doucheruimte	1.5	217 Bureau ruimte	19.4	224 Wasruimte	5.8	229 Legering	16.8	237C Berging Algemeen	1.8	243A Gang	3.1
202 Gang	104.4	209 Legering	56.2	213G Doucheruimte	1.6	218 Gang	30.5	224A Doucheruimte	1.7	230 Legering	33.1	238 Gang	30.4	243B WC Heren	1.5
203 Bureau ruimte	35.9	210 Legering	47.6	213H Doucheruimte	1.6	218A Technische Ruimte	3.5	224B Doucheruimte	1.6	231 Legering	33.0	239 Toiletteruimte Heren	17.2	243C WC Heren	1.4
204 Bureau ruimte	36.5	211 Legering	54.0	213J Doucheruimte	1.6	219 Trappenhuis	9.0	224C Doucheruimte	1.6	232 Legering	33.3	239A WC Heren	1.1	243D WC Heren	1.4
205 Gang	114.6	212 Legering	50.0	214 Hal	63.3	220 Legering	32.2	225 Toiletteruimte Dames	6.7	233 Legering	33.3	239B WC Heren	1.0	244 Legering	21.3
206 Legering	70.9	213 Wasruimte	64.9	214A Kast Schoonmaakdienst	8.8	221 Legering	32.3	225A Kast	0.5	234 Legering	16.3	239C WC Heren	1.1	244A Legering	19.1
207 Berging Algemeen	8.8	213A Wasruimte	4.6	214B Kast	0.7	222 Hal	4.2	225B WC Dames	1.1	235 Legering	33.9	240 Legering	30.8	244B Legering	17.1
208 Toiletteruimte Heren	19.9	213B Wasruimte	5.8	214C Kast	0.8	222A Legering	18.1	225C WC Dames	1.1	236 Legering	32.7	241 Hal	17.6	245 Trappenhuis	29.2
208A WC Heren	1.0	213C Doucheruimte	1.6	214D Technische Ruimte	4.6	222B Trappenhuis	17.6	226 Gang	58.0	237 Gang	64.7	241A Legering	26.4	246 Gang	105.2
208B WC Heren	1.0	213D Doucheruimte	1.5	215 Legering	19.3	222C Leidinggachschacht	5.9	227 Legering	33.0	237A Berging Algemeen	11.4	242 Legering	49.9	247 Bureau ruimte	45.8

Brandwerende vzm Geb. A KMA
KMA Breda


Specificatie:
Tweede Verdieping
- bestaande situatie

Objectnummer: 44002	Gelekerd: Goeres, JJ
Gebouwnummer: A	Gecontroleerd:
Besteknummer: P-2001516-P-010-39	Datum: 01-05-2017
Projectnummer: 2001516	Schaal: 1:100
Fase: Omgevingsvergunning	Formaat: A0
Verie: B	Documentcode: 2001516-Fase04-81-004

Rijkswaterstaat
Rijksdienst voor Ondernemend Nederland
KMA Breda

Breda
Breda, 1 van 1
Directie - Vastgoedbeheer
Afdeling - E&O Ondernemend
Hernieuwen 1
2004-01
Uitsluit

plaatnummer: 210817

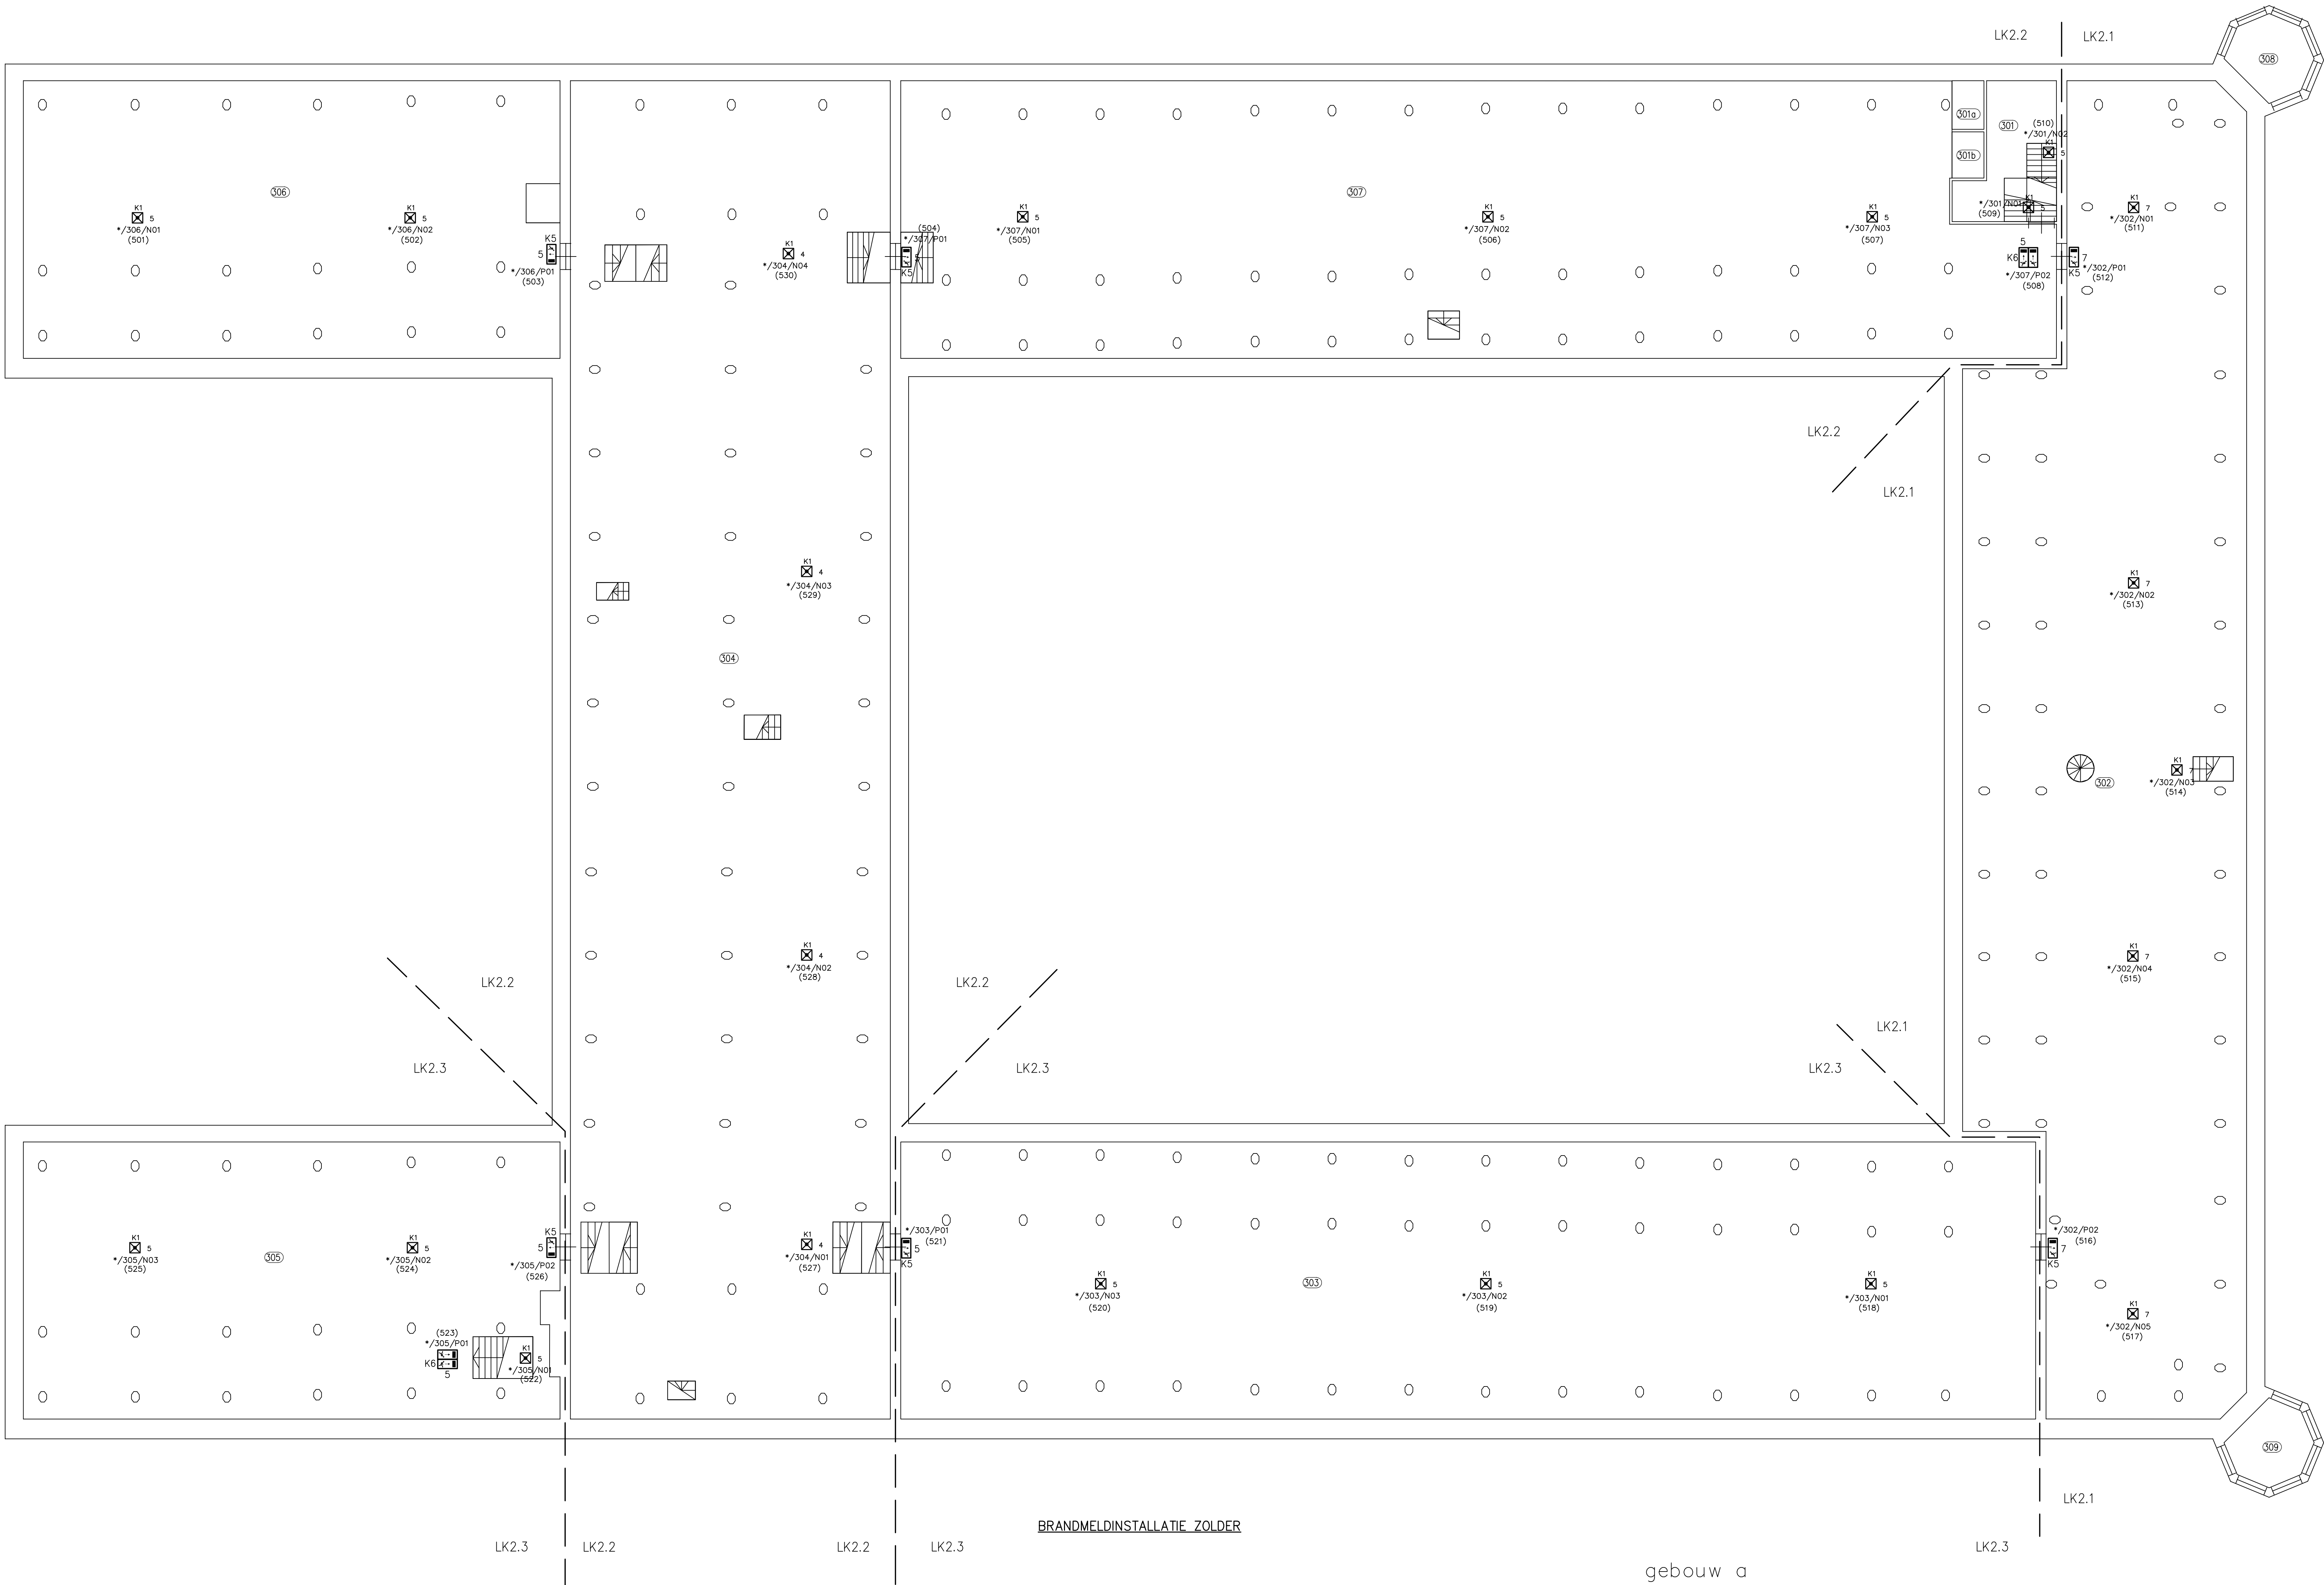

Ruimte	Functie
301	TRAPPENHUIS
301a	BERGING ALGEMEEN
301b	BERGING ALGEMEEN
302	NOOD TE BEPALEN
303	NOOD TE BEPALEN
304	NOOD TE BEPALEN
305	NOOD TE BEPALEN
306	NOOD TE BEPALEN
307	NOOD TE BEPALEN
308	NOOD TE BEPALEN
309	NOOD TE BEPALEN

RUIMTEBENAMINGEN

AAND.	FABRIKAAT	TYPE	LAMPEN	OMSCHRIJVING
K1	ETAP	K113/6N	TL 1x6W	OPBOUW ARMATUUR
K2	ETAP	K383/14P	TL 1x14W	OPBOUW ARMATUUR
K3	ETAP	K533/8N	TL 1x8W	INBOUW ARMATUUR
K4	ETAP	K9123/3N	LED	OPBOUW ARMATUUR
K5	ETAP	K9433/1P	LED	OPBOUW ARMATUUR + PICTOGRAM
K6	ETAP	K9143/1P	LED	OPBOUW ARMATUUR + PICTOGRAM
K7	?	?	?	GRONDSLOT MET NOOD UNIT
K8	ETAP	K878/8N	TL 1x8W	OPBOUW ARMATUUR MET OF ZONDER PICTOGRAM
K9	ETAP	K878/8P	TL 1x8W	OPBOUW ARMATUUR MET OF ZONDER PICTOGRAM
KA	ETAP	D10/T232 HFD X1	TL 2x32W	INBOUW SPOT MET NOOD UNIT

ARMATURENLIJST


Brandwerende vzm Geb. A KMA
KMA Breda
Specificatie:
Zolder
Bestaande situatie

Objectnummer:	44D02	Eigenaar:	Dienst Vastgoed Defensie
Gebouwnummer:	A	Directie:	mvt
Besteknummer:	nvt	Auteur:	NDL
Projectnummer:	2001516	Gecontroleerd:	
Fase:	DO	Datum:	11-09-2014
Versie:	A	Schaal:	1:100
Bladz.	van	Formaat:	A0
Tekeningnummer:	- DO-2001516- / -E-04		




gebouw a
zolder


BRANDMELDINSTALLATIE ZOLDER

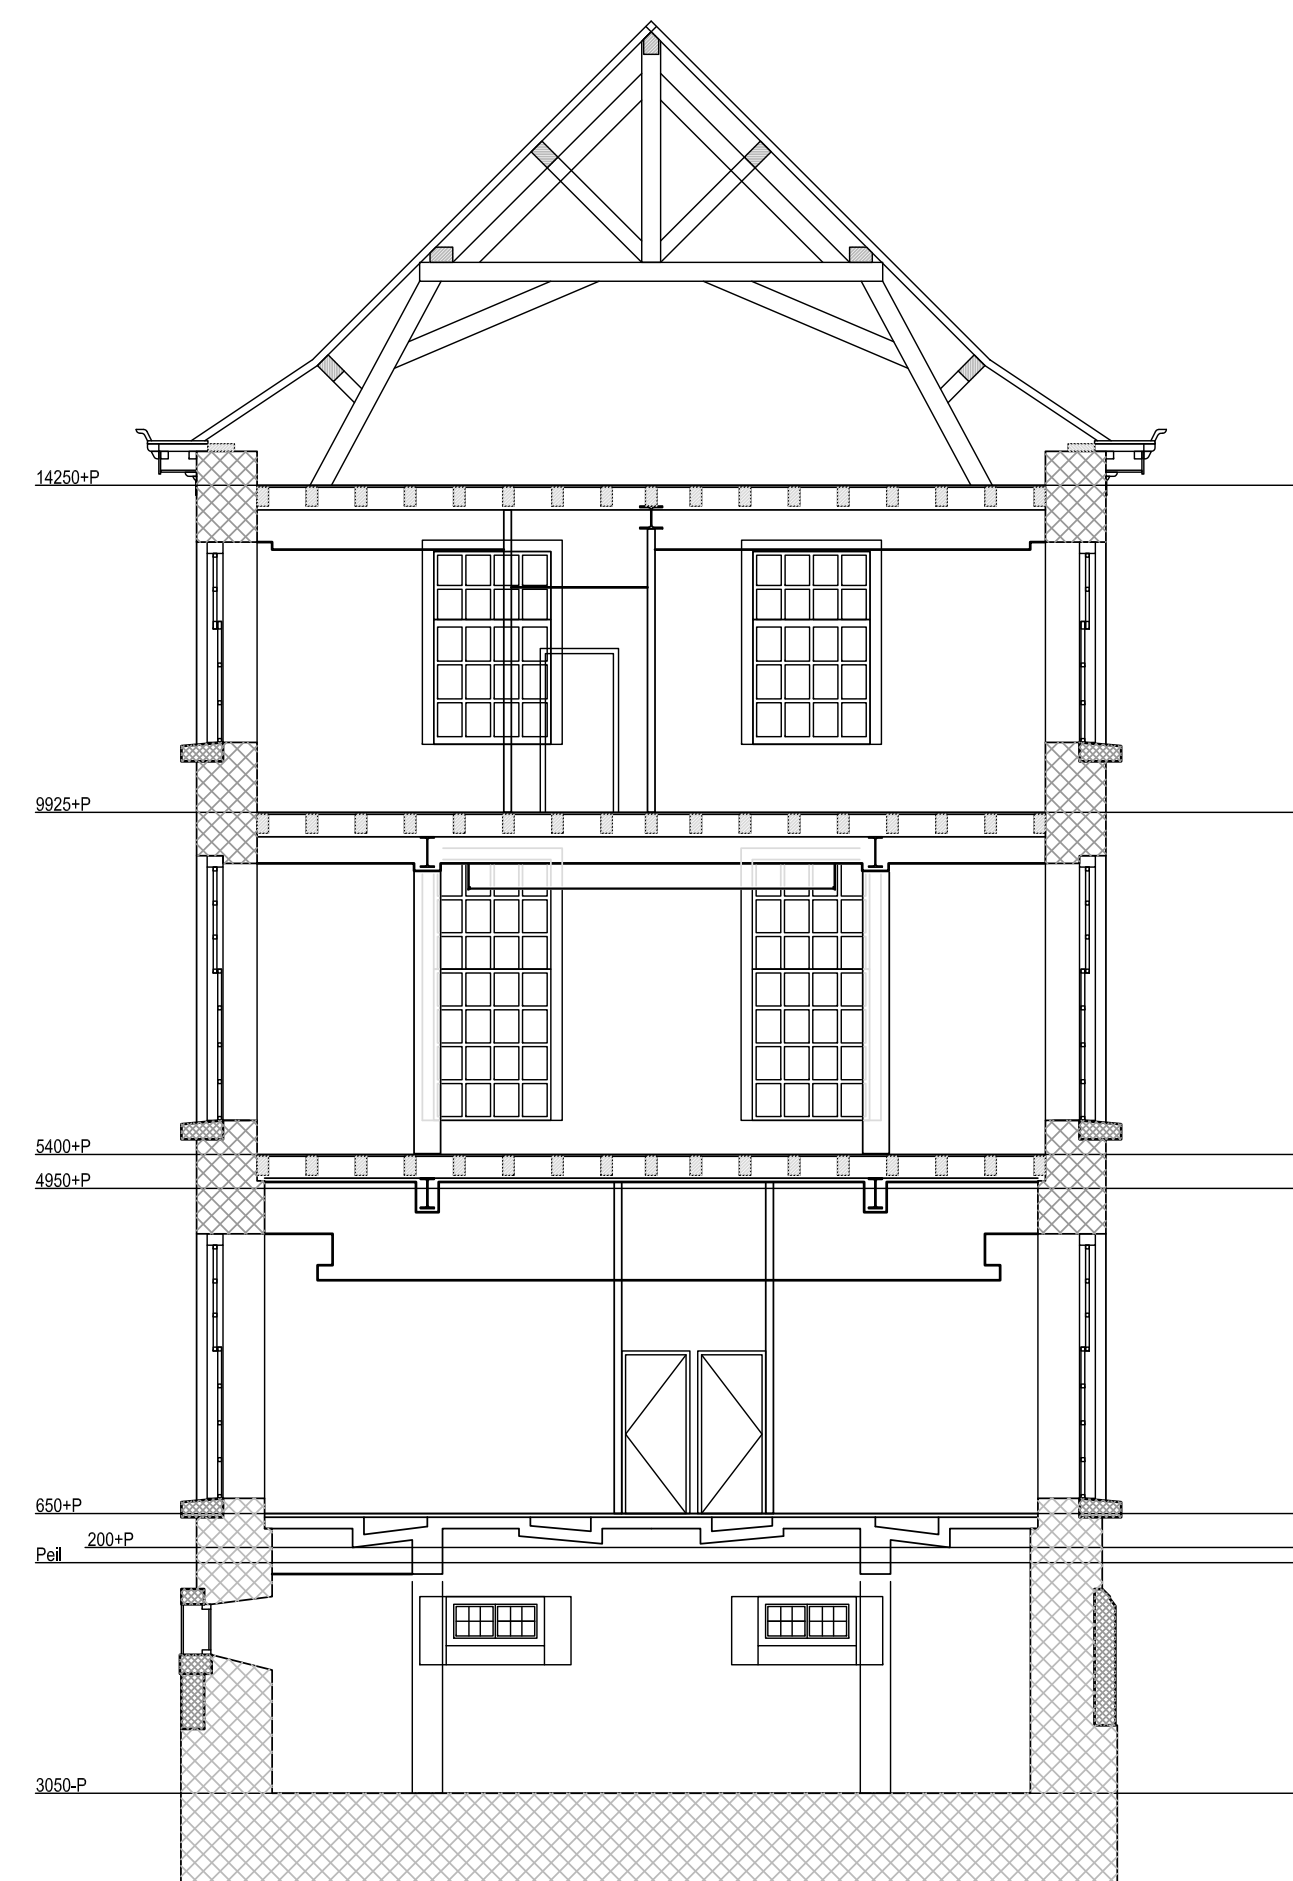


C-C

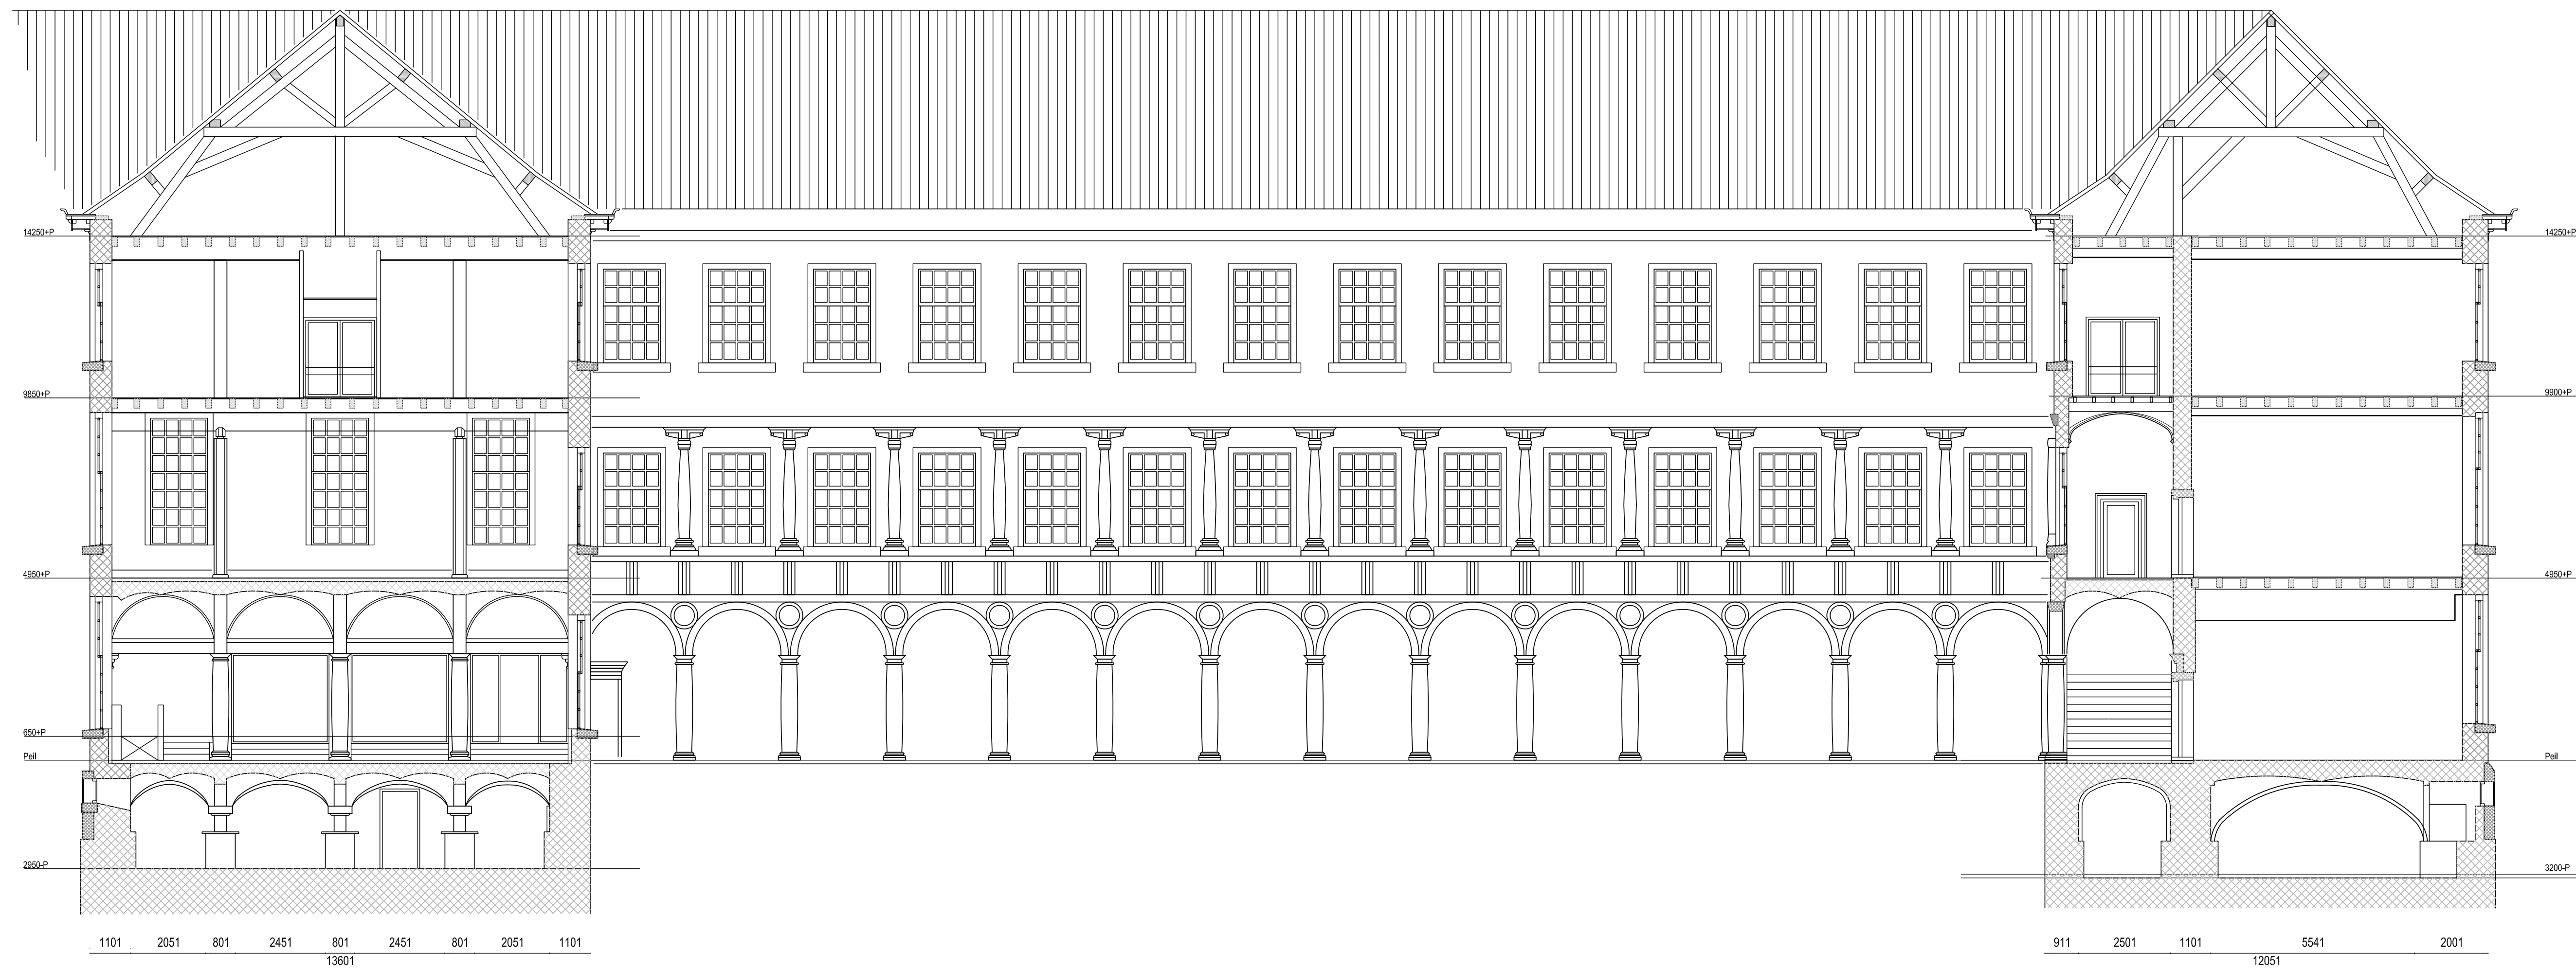


D-D

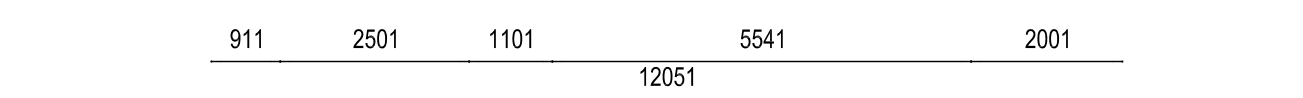


G-G

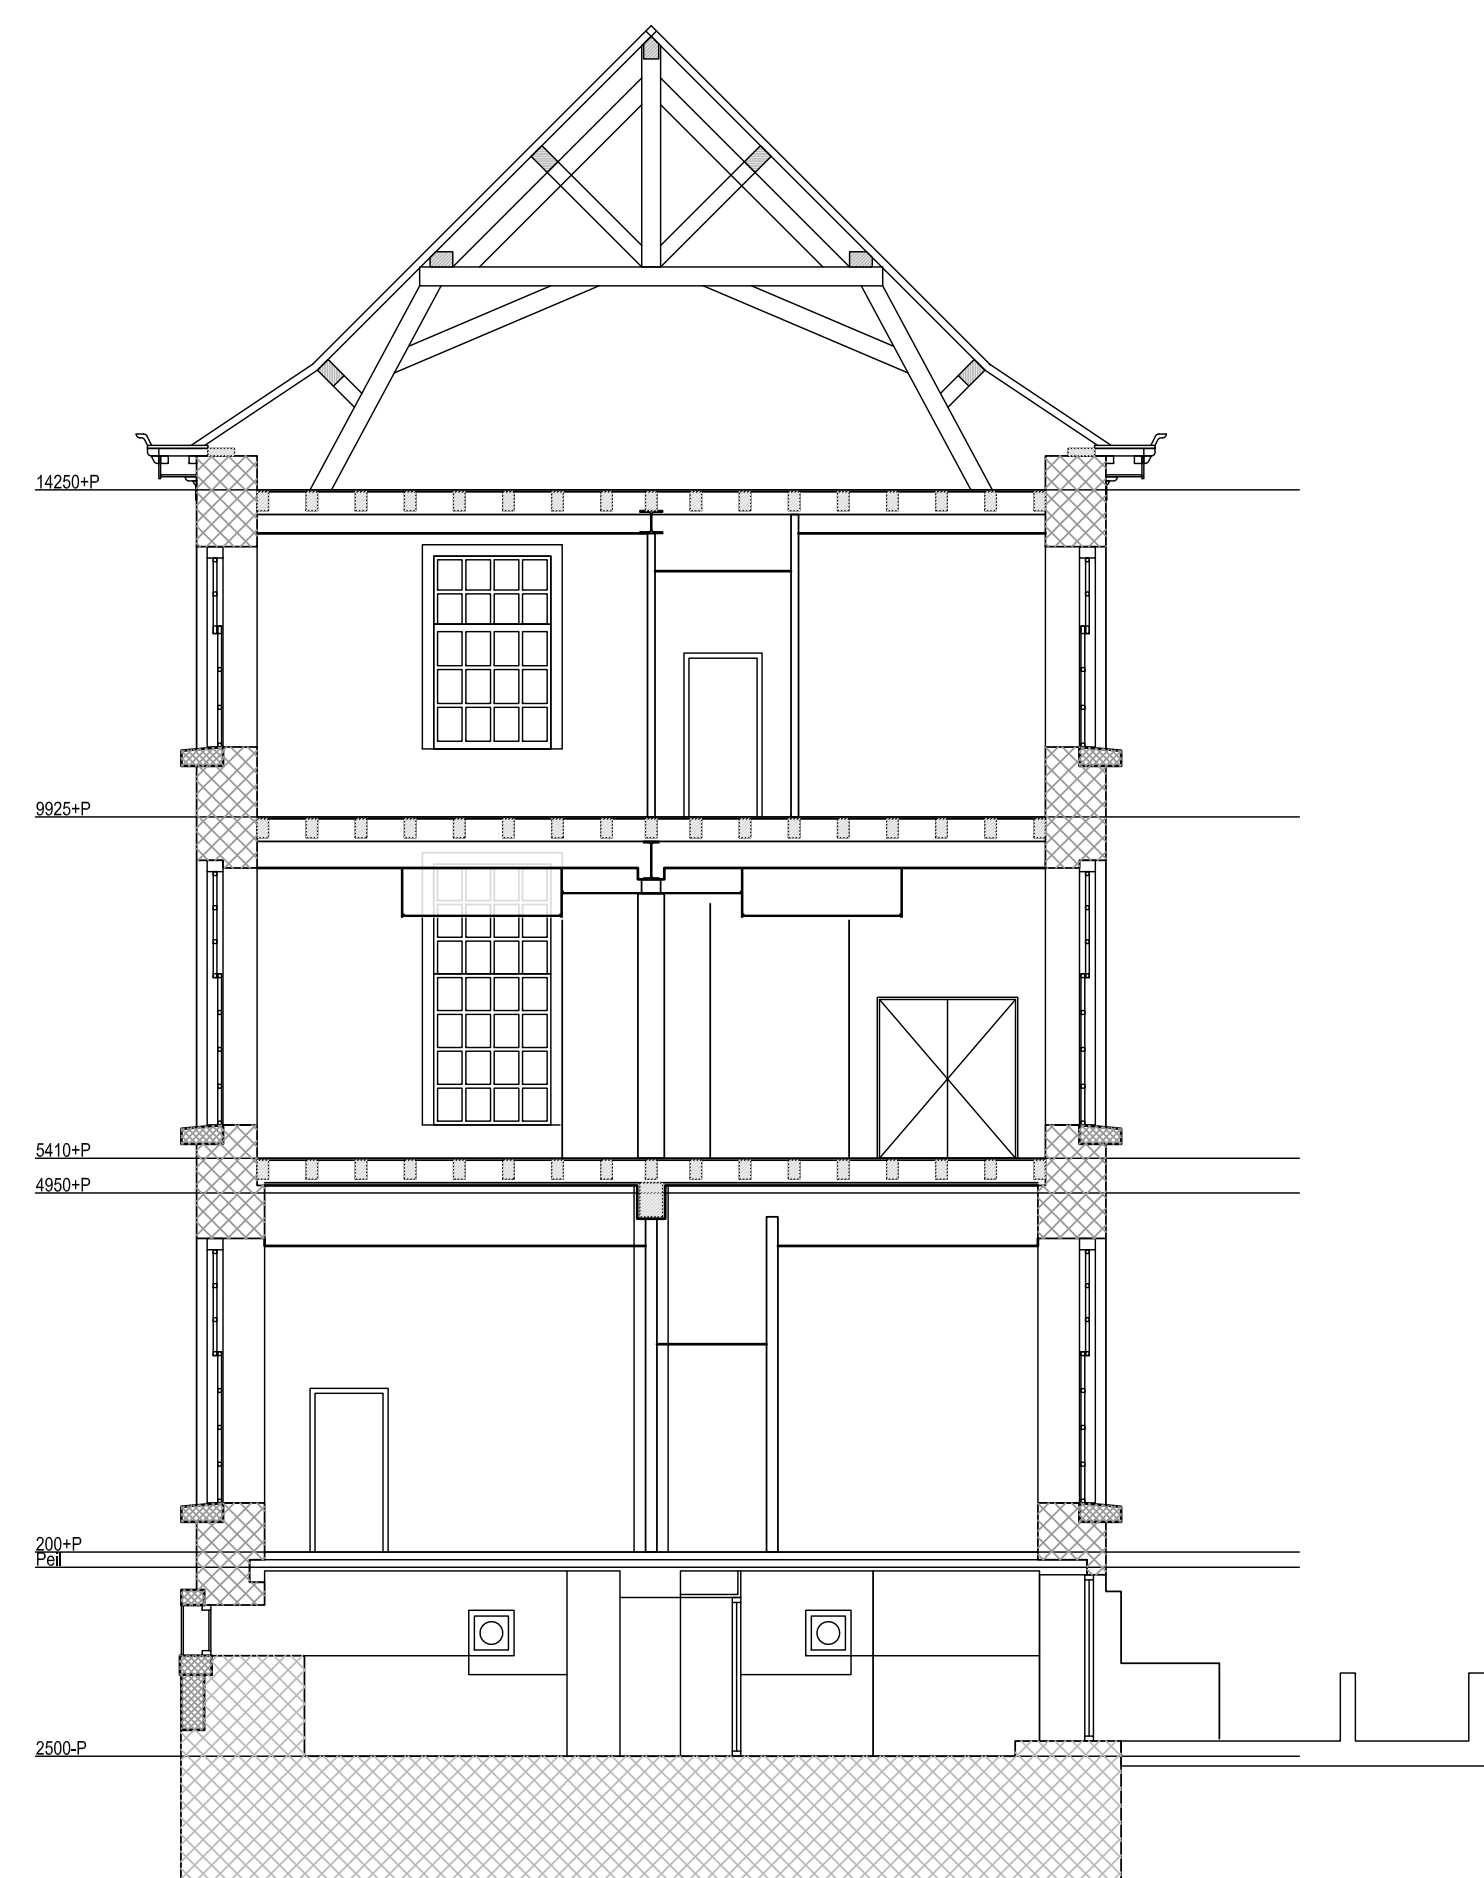

B-B

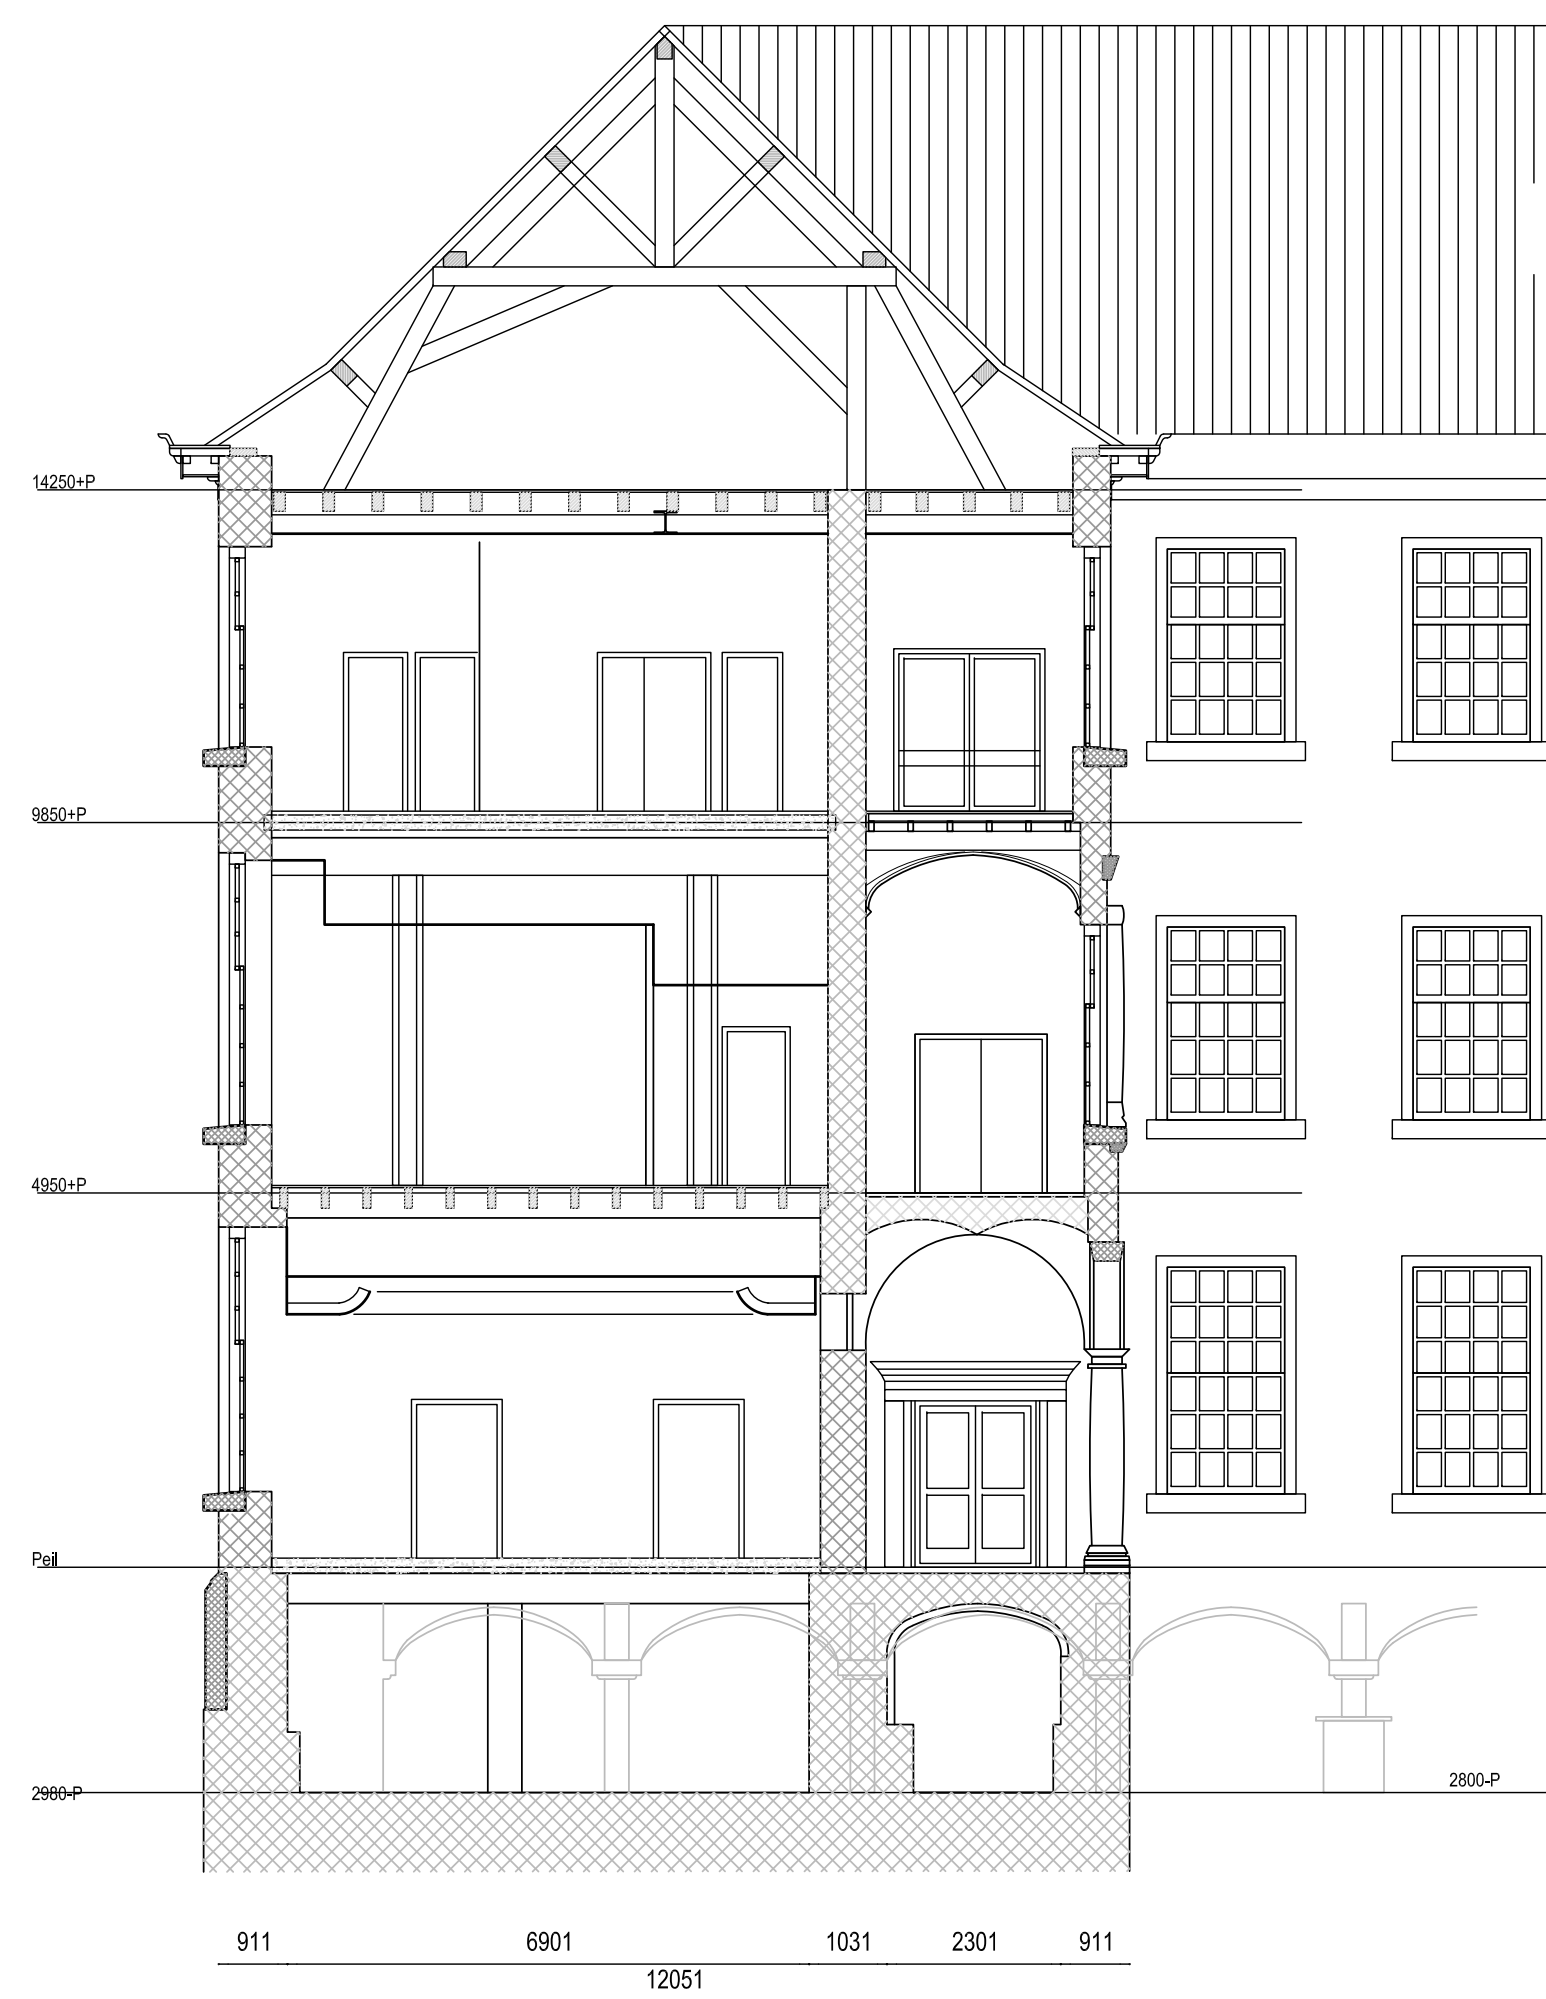

A-A

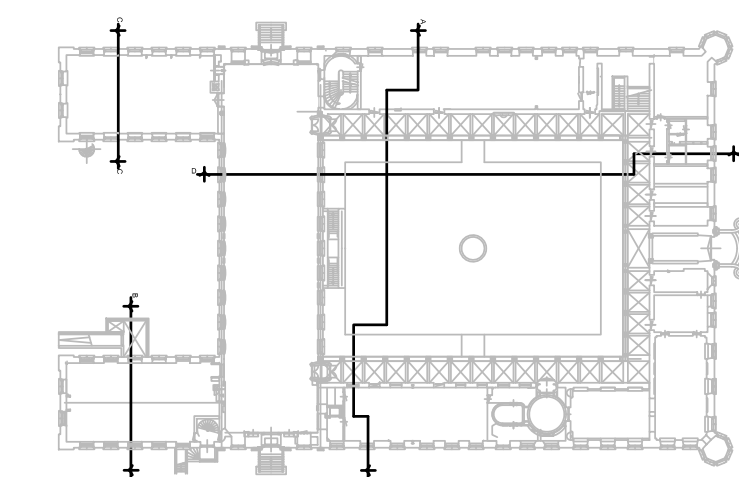

Brandwerende vzm Geb. A KMA

KMA Breda

Specificatie

Doorsneden

- bestaande toestand

Objectnummer:	Gelekerd:	Goeres, JJ	
Gebouwnummer:	Gecontroleerd:		
Besteknummer:	P-2001516-P-010-39	Datum:	01-05-2017
Projectnummer:	2001516	Schaal:	1:100
Fase:	Omgevingsvergunning	Formaat:	A0
Verie:	B	Documentcode:	2001516-Faseoverst-BT-006

Rijksvastgoedbedrijf

Beleids- en Dienstverlening

aan

Korpsgebouwen

Bled:

B.6.1 van

Directie - Vastgoedbeheer

Afdeling - E&O Dienst

Herengracht 1

3584 AD

Utrecht

plaatnummer: 210817