


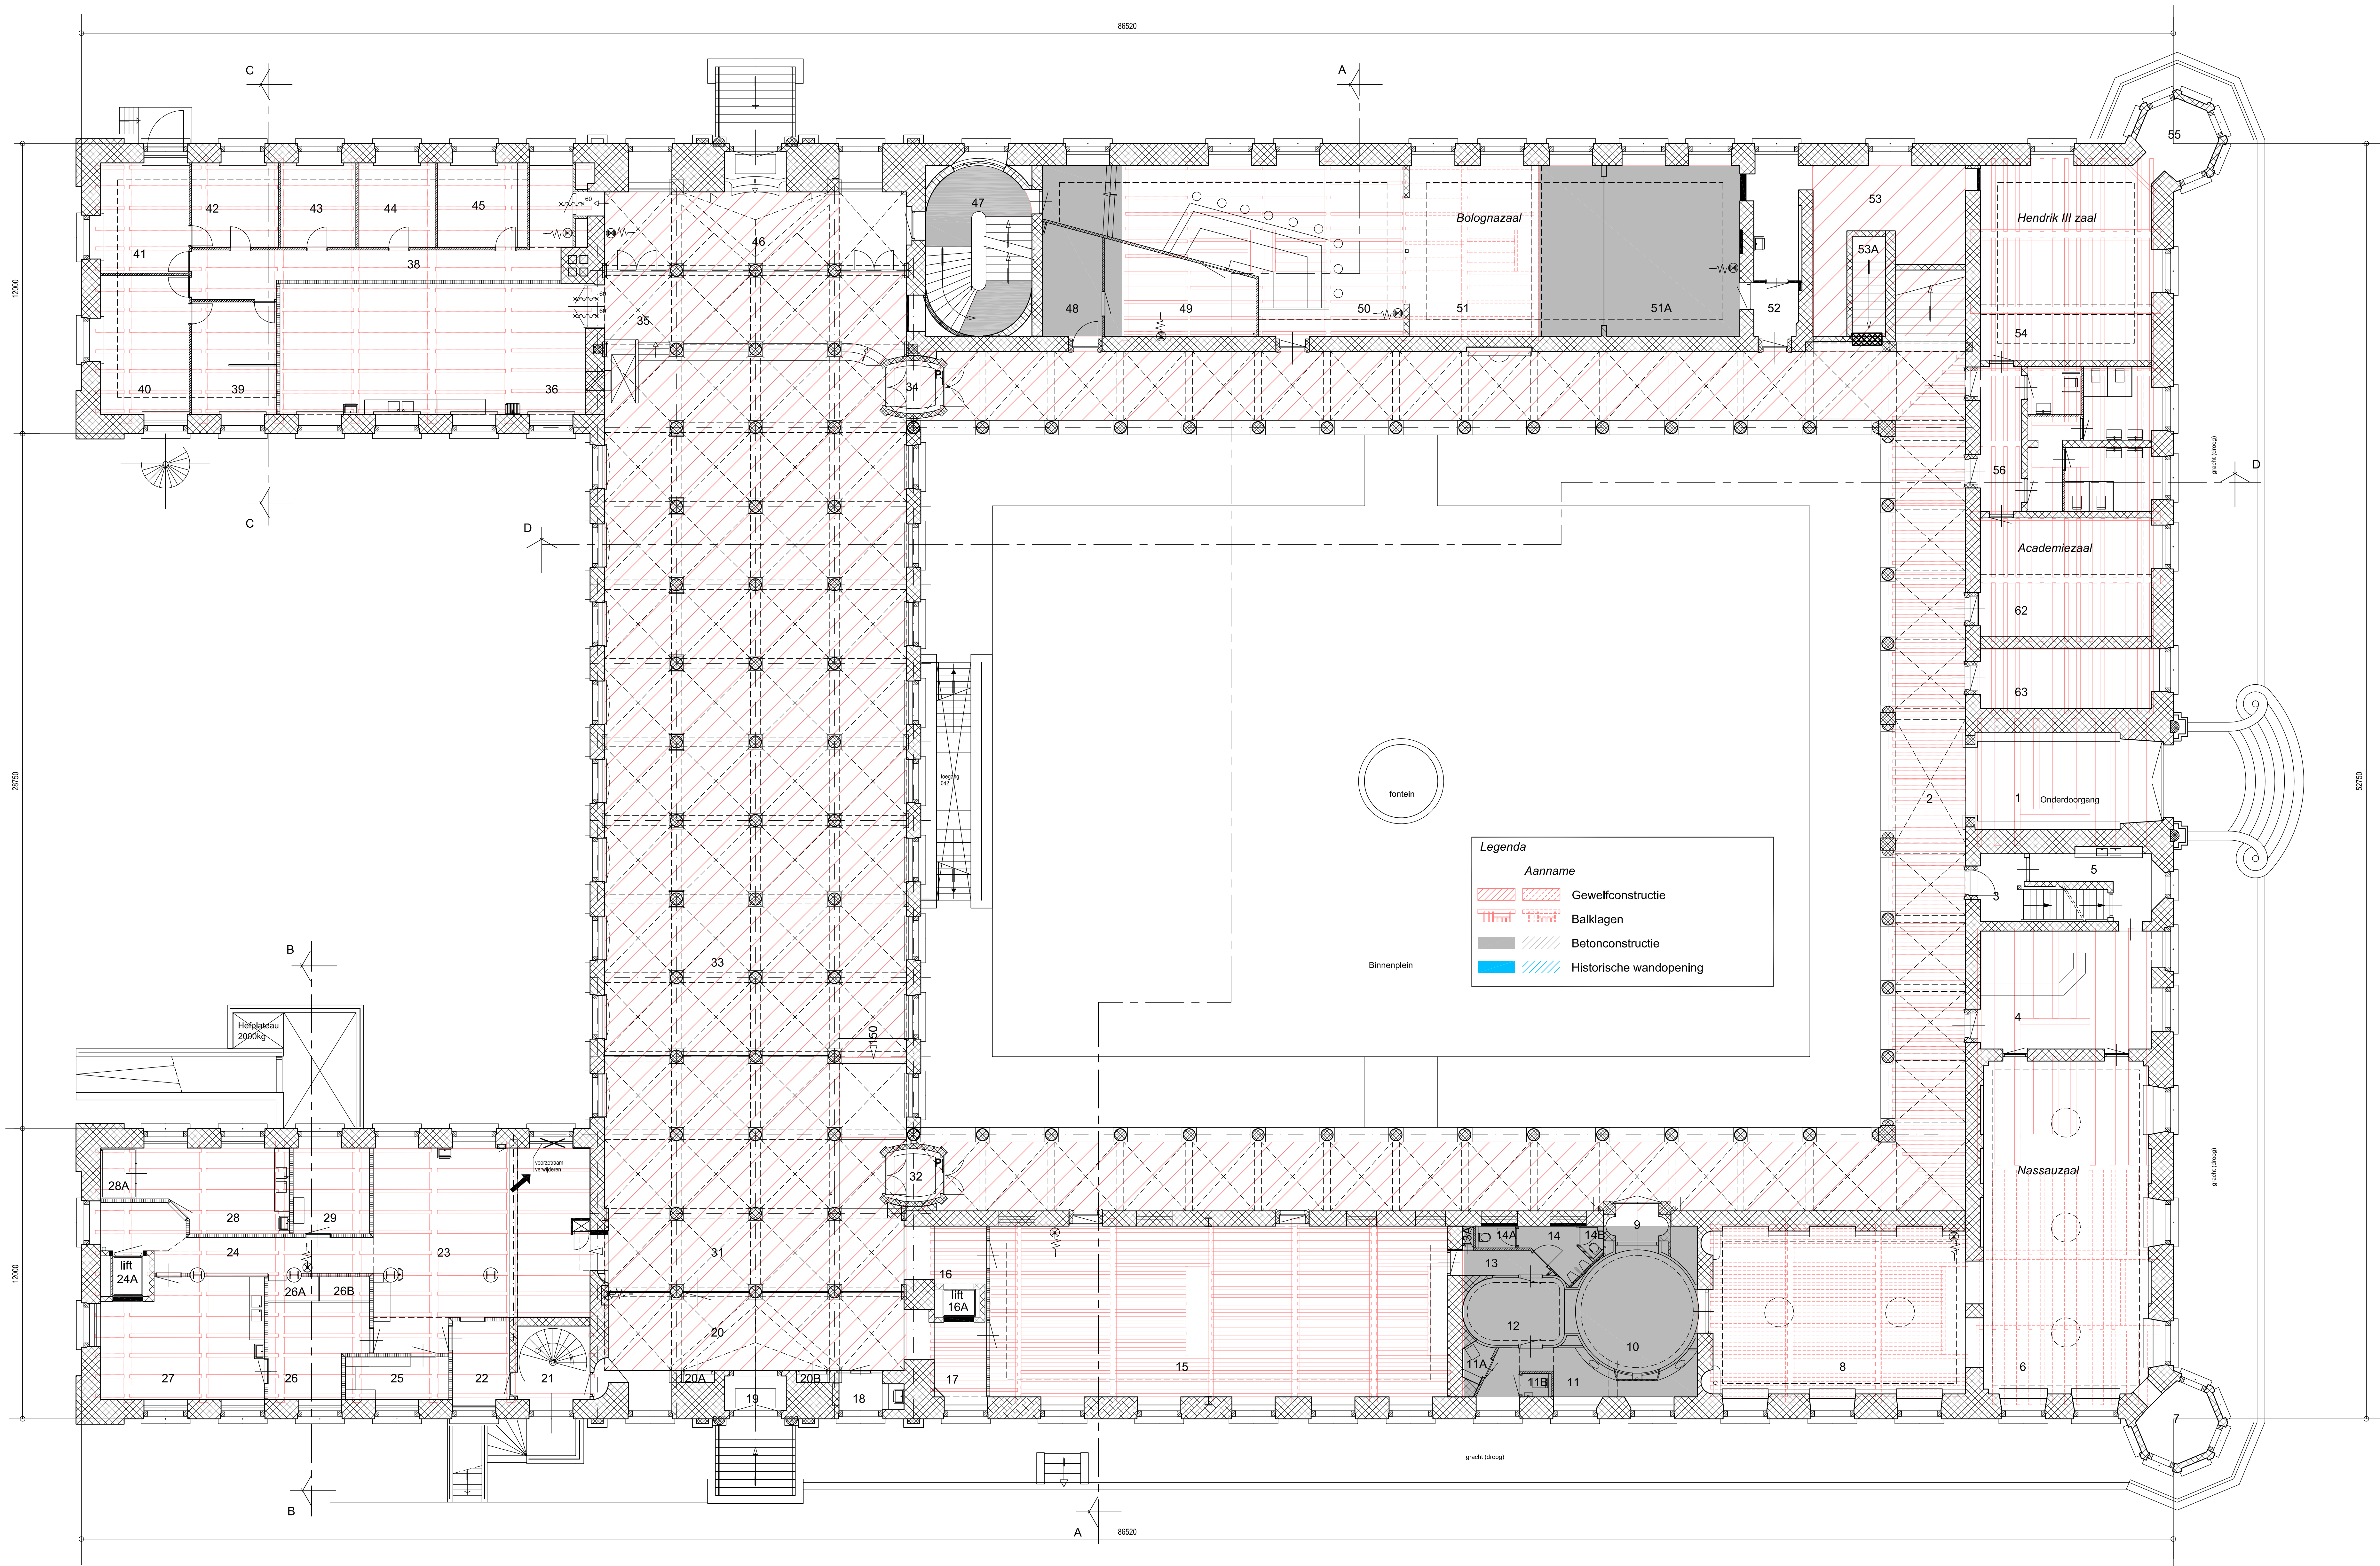


Begane Grond

TEKENING MOET IN KLEURAFDRUK WORDEN GEBRUIKT

Brandwerende vzm Geb. A KMA KMA Breda		Specificatie: Begane Grond - Indicate bovenliggende vloerconstructie	
Objectnummer: 44D02	Geleider: Goerres, JJ	Gebruiknummer: A	Gecontroleerd:
Besteknummer: P-2001516-P-010-39	Datum: 01-05-2017	Projectnummer: 2001516	Schaal: 1:100
Fase: Omgevingsvergunning	Formaat: A0	Verle: C	Documentcode: 2001516-Faseoverst-BT-002
Gemeente Breda		Bijlage 5 bij besluit 2017-2805-V1	
Directie - Vastgoedbeheer Afdeling - E&M Technische Dienstverlening 1 2004 AD Utrecht		Blaad: B2.2 van 2004 AD Utrecht	



2 van

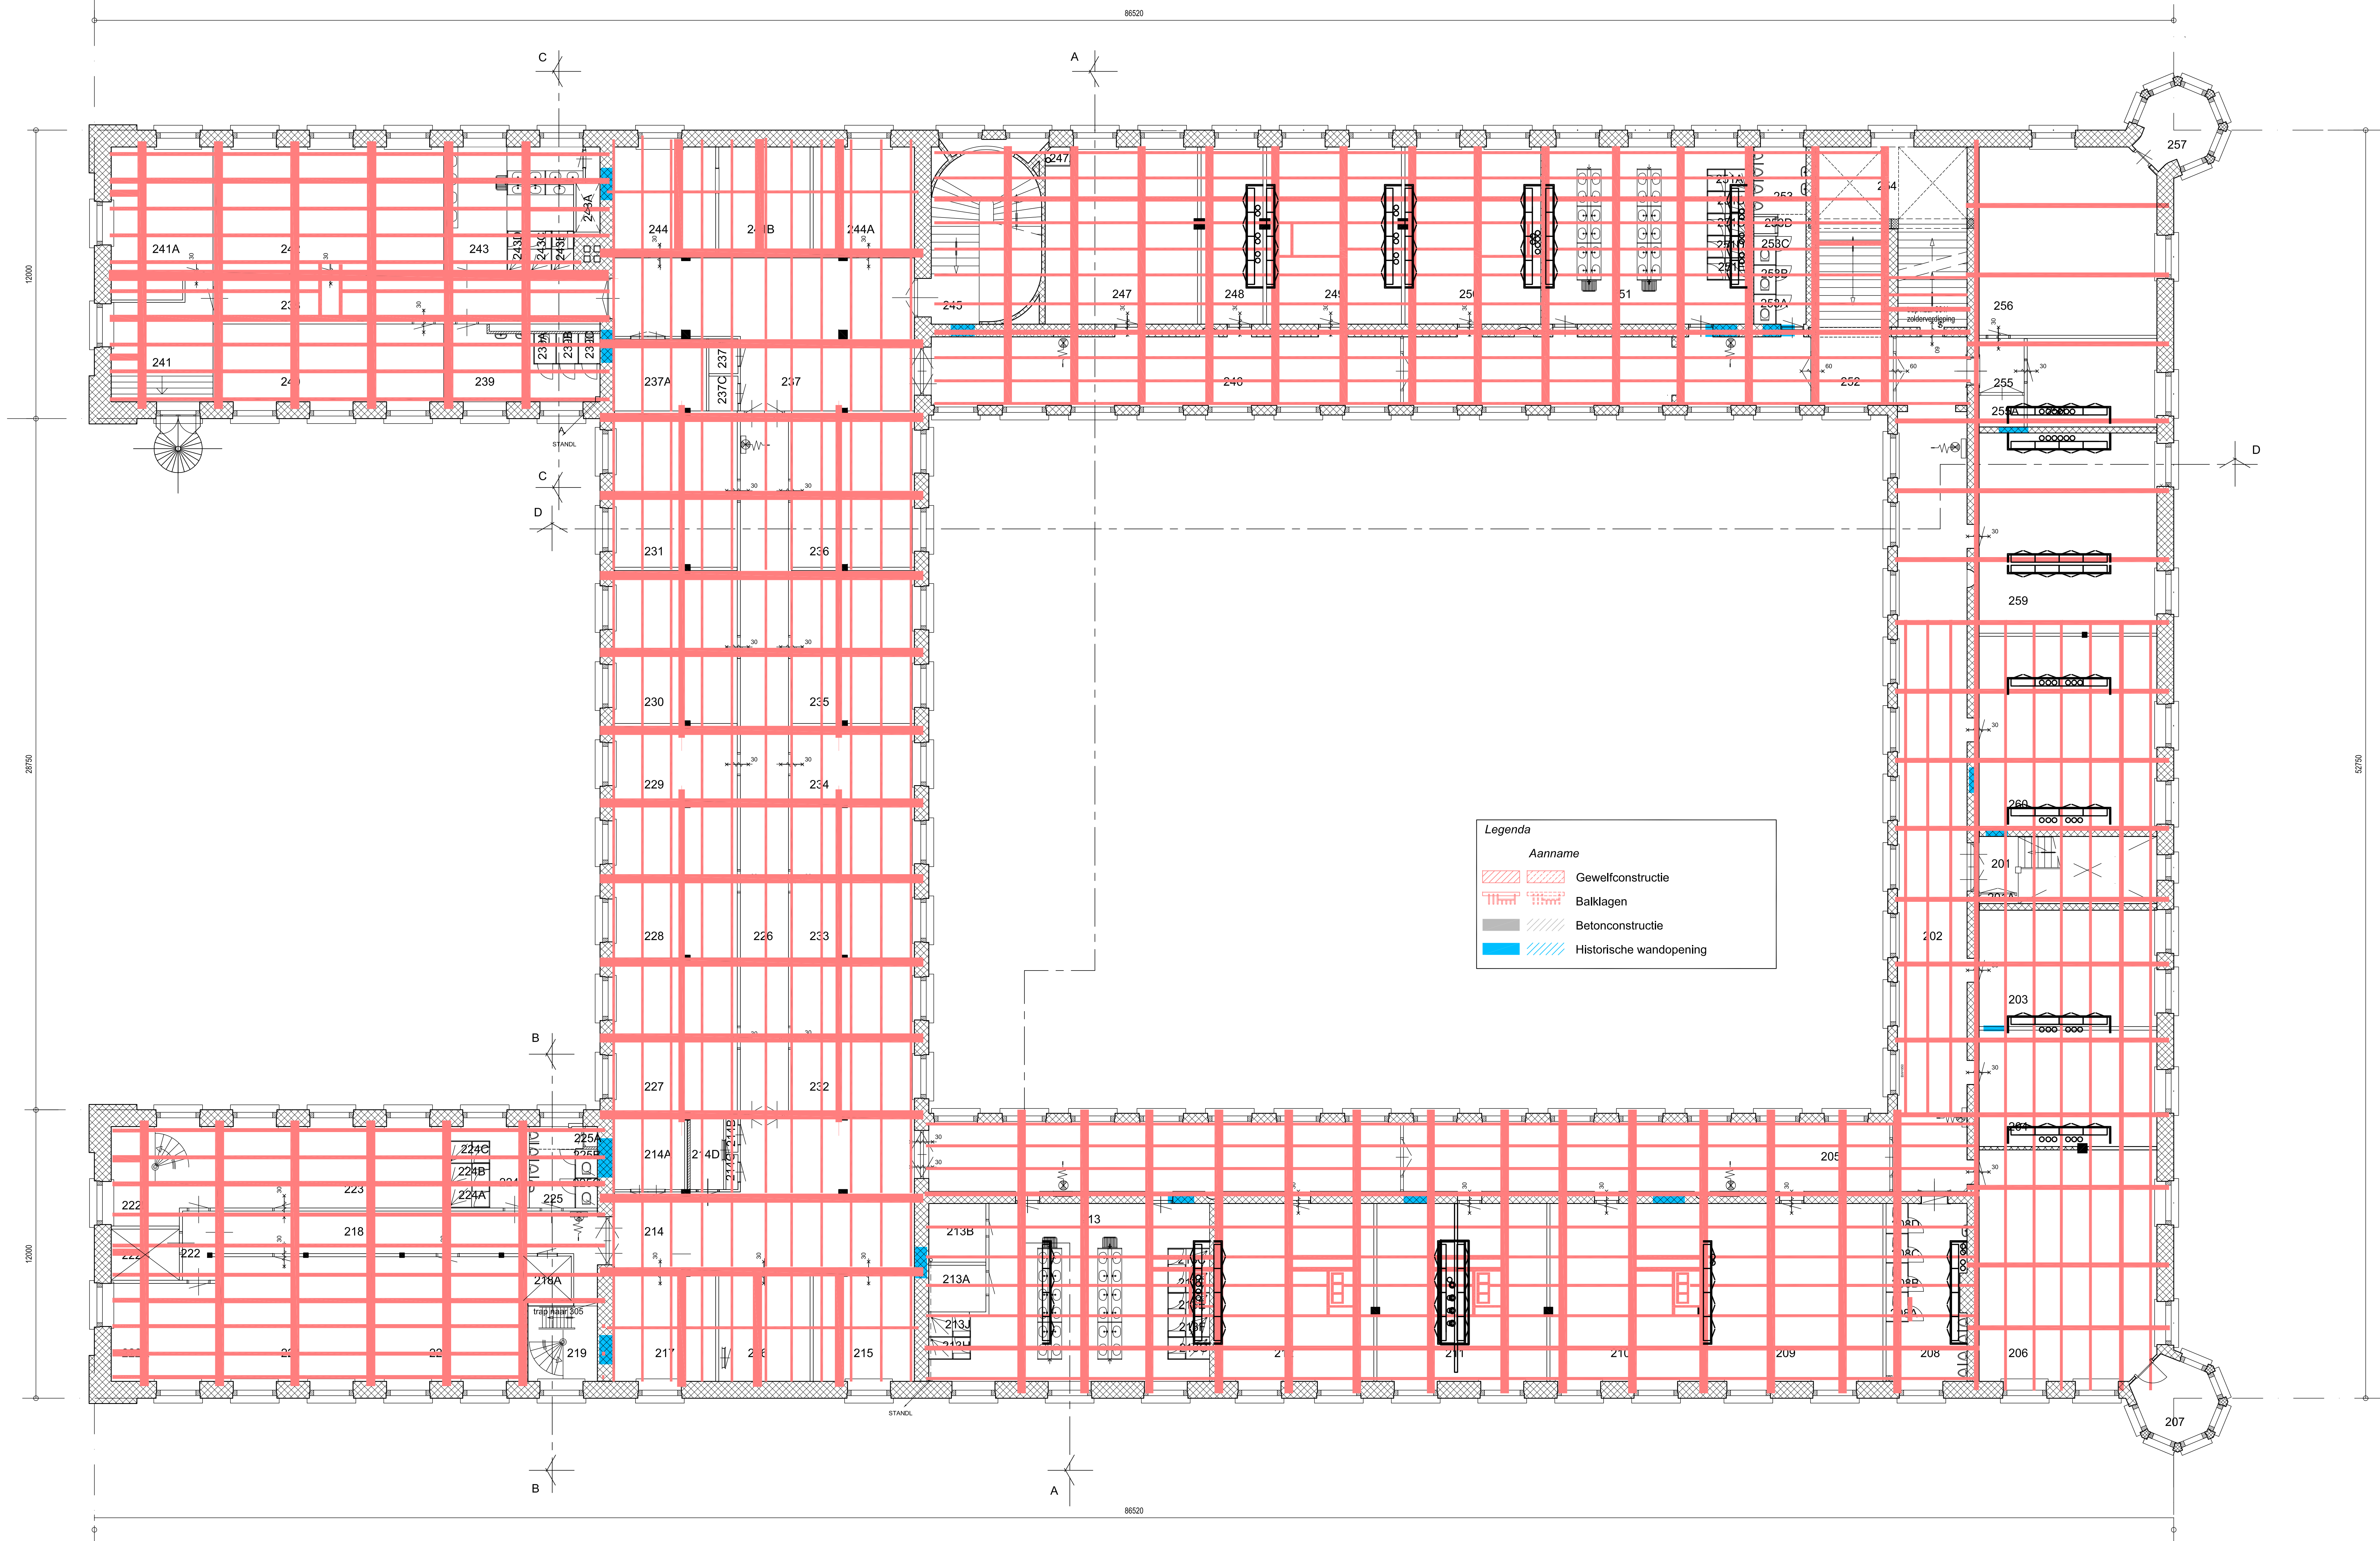

Tweede Verdieping

TEKENING MOET IN KLEURAFDRUK WORDEN GEBRUIKT

Brandwerende vzm Geb. A KMA KMA Breda	
Specificatie: Tweede Verdieping - indicatie bovenliggende vloerconstructie	
Objectnummer: 44002	Geleerd: Goeree, JJ
Gebouwnummer: A	Gecontroleerd:
Besteknummer: P-2001516-P-010-39	Datum: 01-05-2017
Projectnummer: 2001516	Schaal: 1:100
Fase: Omgevingsvergunning	Formaat: A0
Verie: B	Documentcode: 2001516-Fase04-81-004

Rijksvastgoedbedrijf
Ministerie van Binnenlandse Zaken en
Koninkrijksrelaties

Bild:
B4.2 van

Directie - Vastgoedbeheer
Afdeling - E&M Ouderen
Hennipkens 1
2544 AB
Utrecht

plaatnummer: 210817