



Brandwerende vzn Geb. A KMA  
KMA Breda  
Specificatie:  
**Eerste Verdieping**  
- overzicht te slopen binnenwanden en elementen


**Gemeente Breda**  

**Bijlage 7 bij besluit  
2017-2805-V1**


**Rijksoverheid**  
 Ministerie van Binnenlandse Zaken en  
 Koninkrijksrelaties


Blad:  
**B3.3** van

Directie - Vastgoedbeheer  
 Afdeling - E&R Defensie  
 Herculestraat 1  
 3504 AD Utrecht

### 3 van

Date: 21/09/1



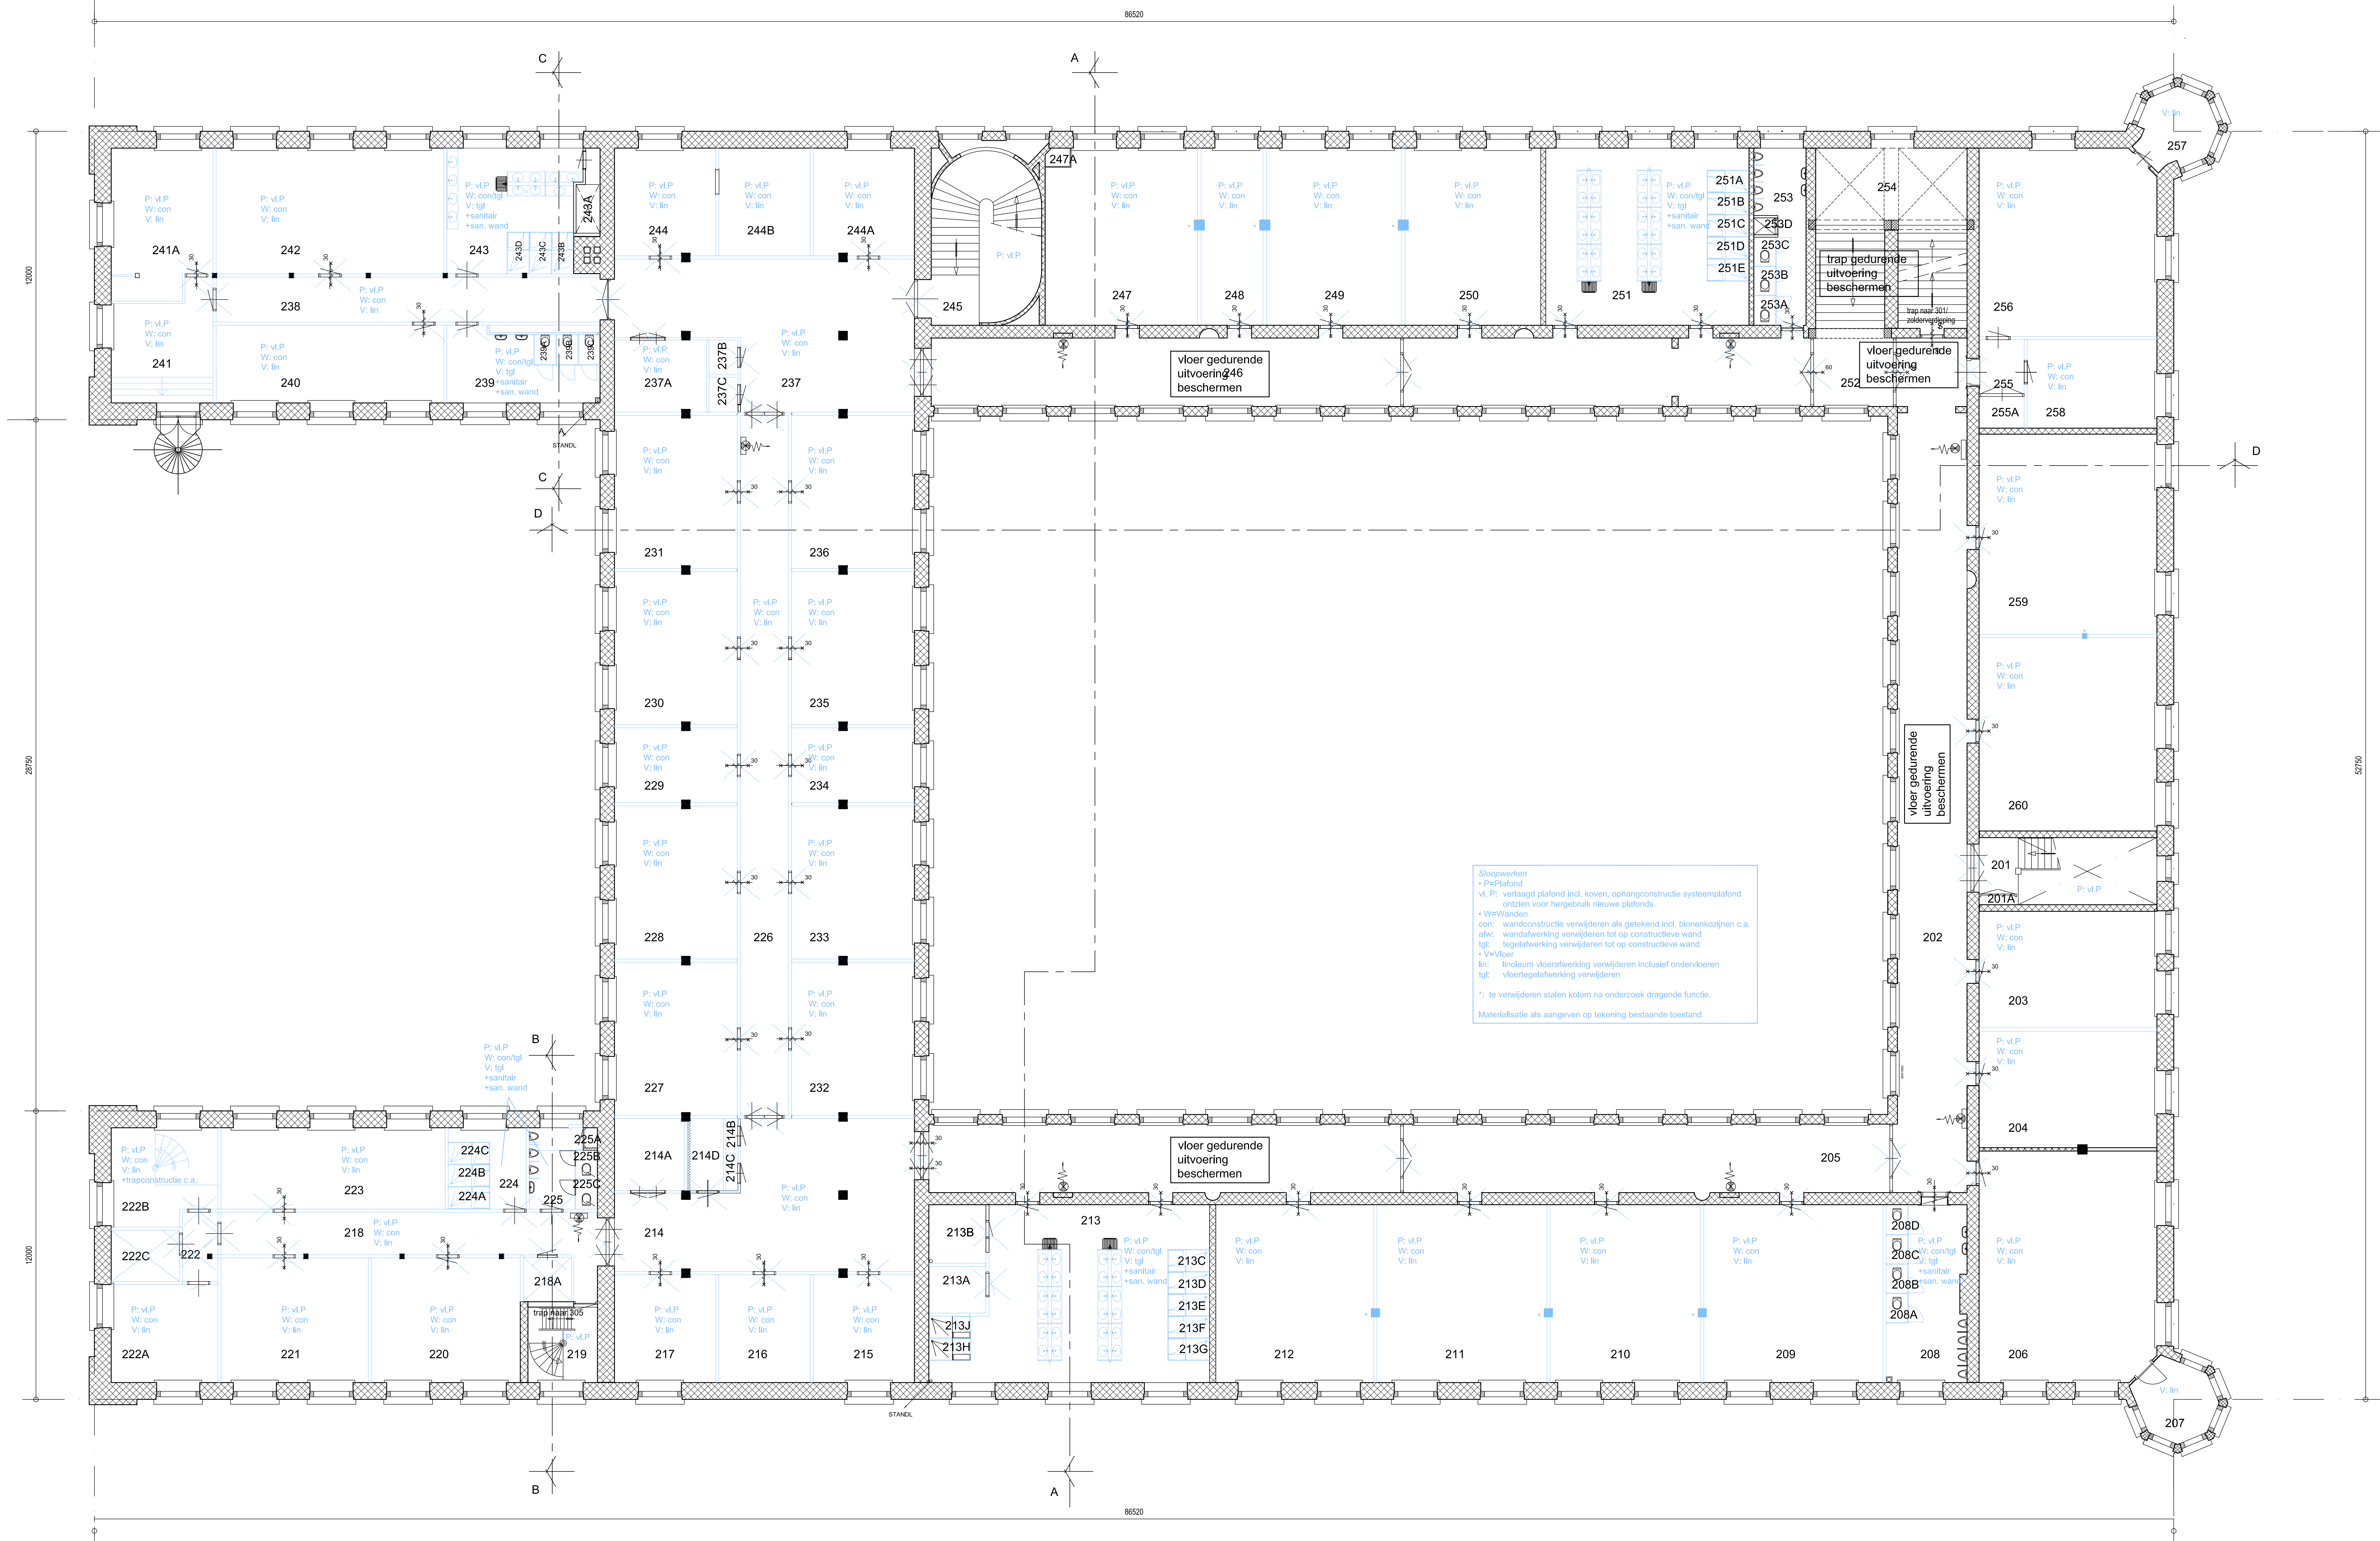

Tweede Verdieping

TEKENING MOET IN KLEURAFDRUK WORDEN GEBRUIKT

|                                                                                        |                                     |
|----------------------------------------------------------------------------------------|-------------------------------------|
| Brandwerende vzm Geb. A KMA<br>KMA Breda                                               |                                     |
| Specificatie:<br>Tweede Verdieping<br>- te slopen binnenwanden en elementen            |                                     |
| Objectnummer: 44002                                                                    | Getekend: Goerres, JJ               |
| Gebouwnummer: A                                                                        | Gecontroleerd:                      |
| Besteknummer: P-2001516-P-010-39                                                       | Datum: 01-05-2017                   |
| Projectnummer: 2001516                                                                 | Schaal: 1:100                       |
| Fase: Omgevingsvergunning                                                              | Formaat: A0                         |
| Verie: B                                                                               | Documentcode: 2001516-Fase04-81-004 |
|   |                                     |
| Bildd: B4.3 van 3                                                                      |                                     |
| Directie - Vastgoedbeheer<br>Afdeling - E&M Ouderen<br>Herengaten 1<br>2544 AP Utrecht |                                     |
| plaatnummer: 210817                                                                    |                                     |