



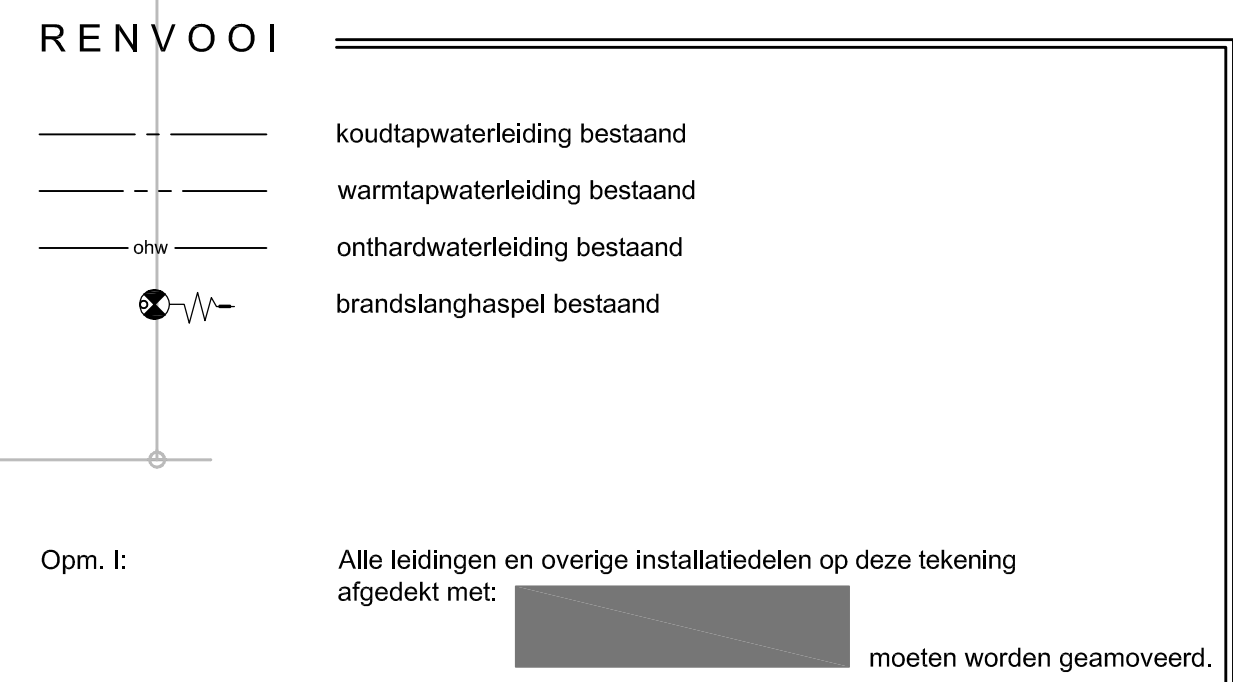

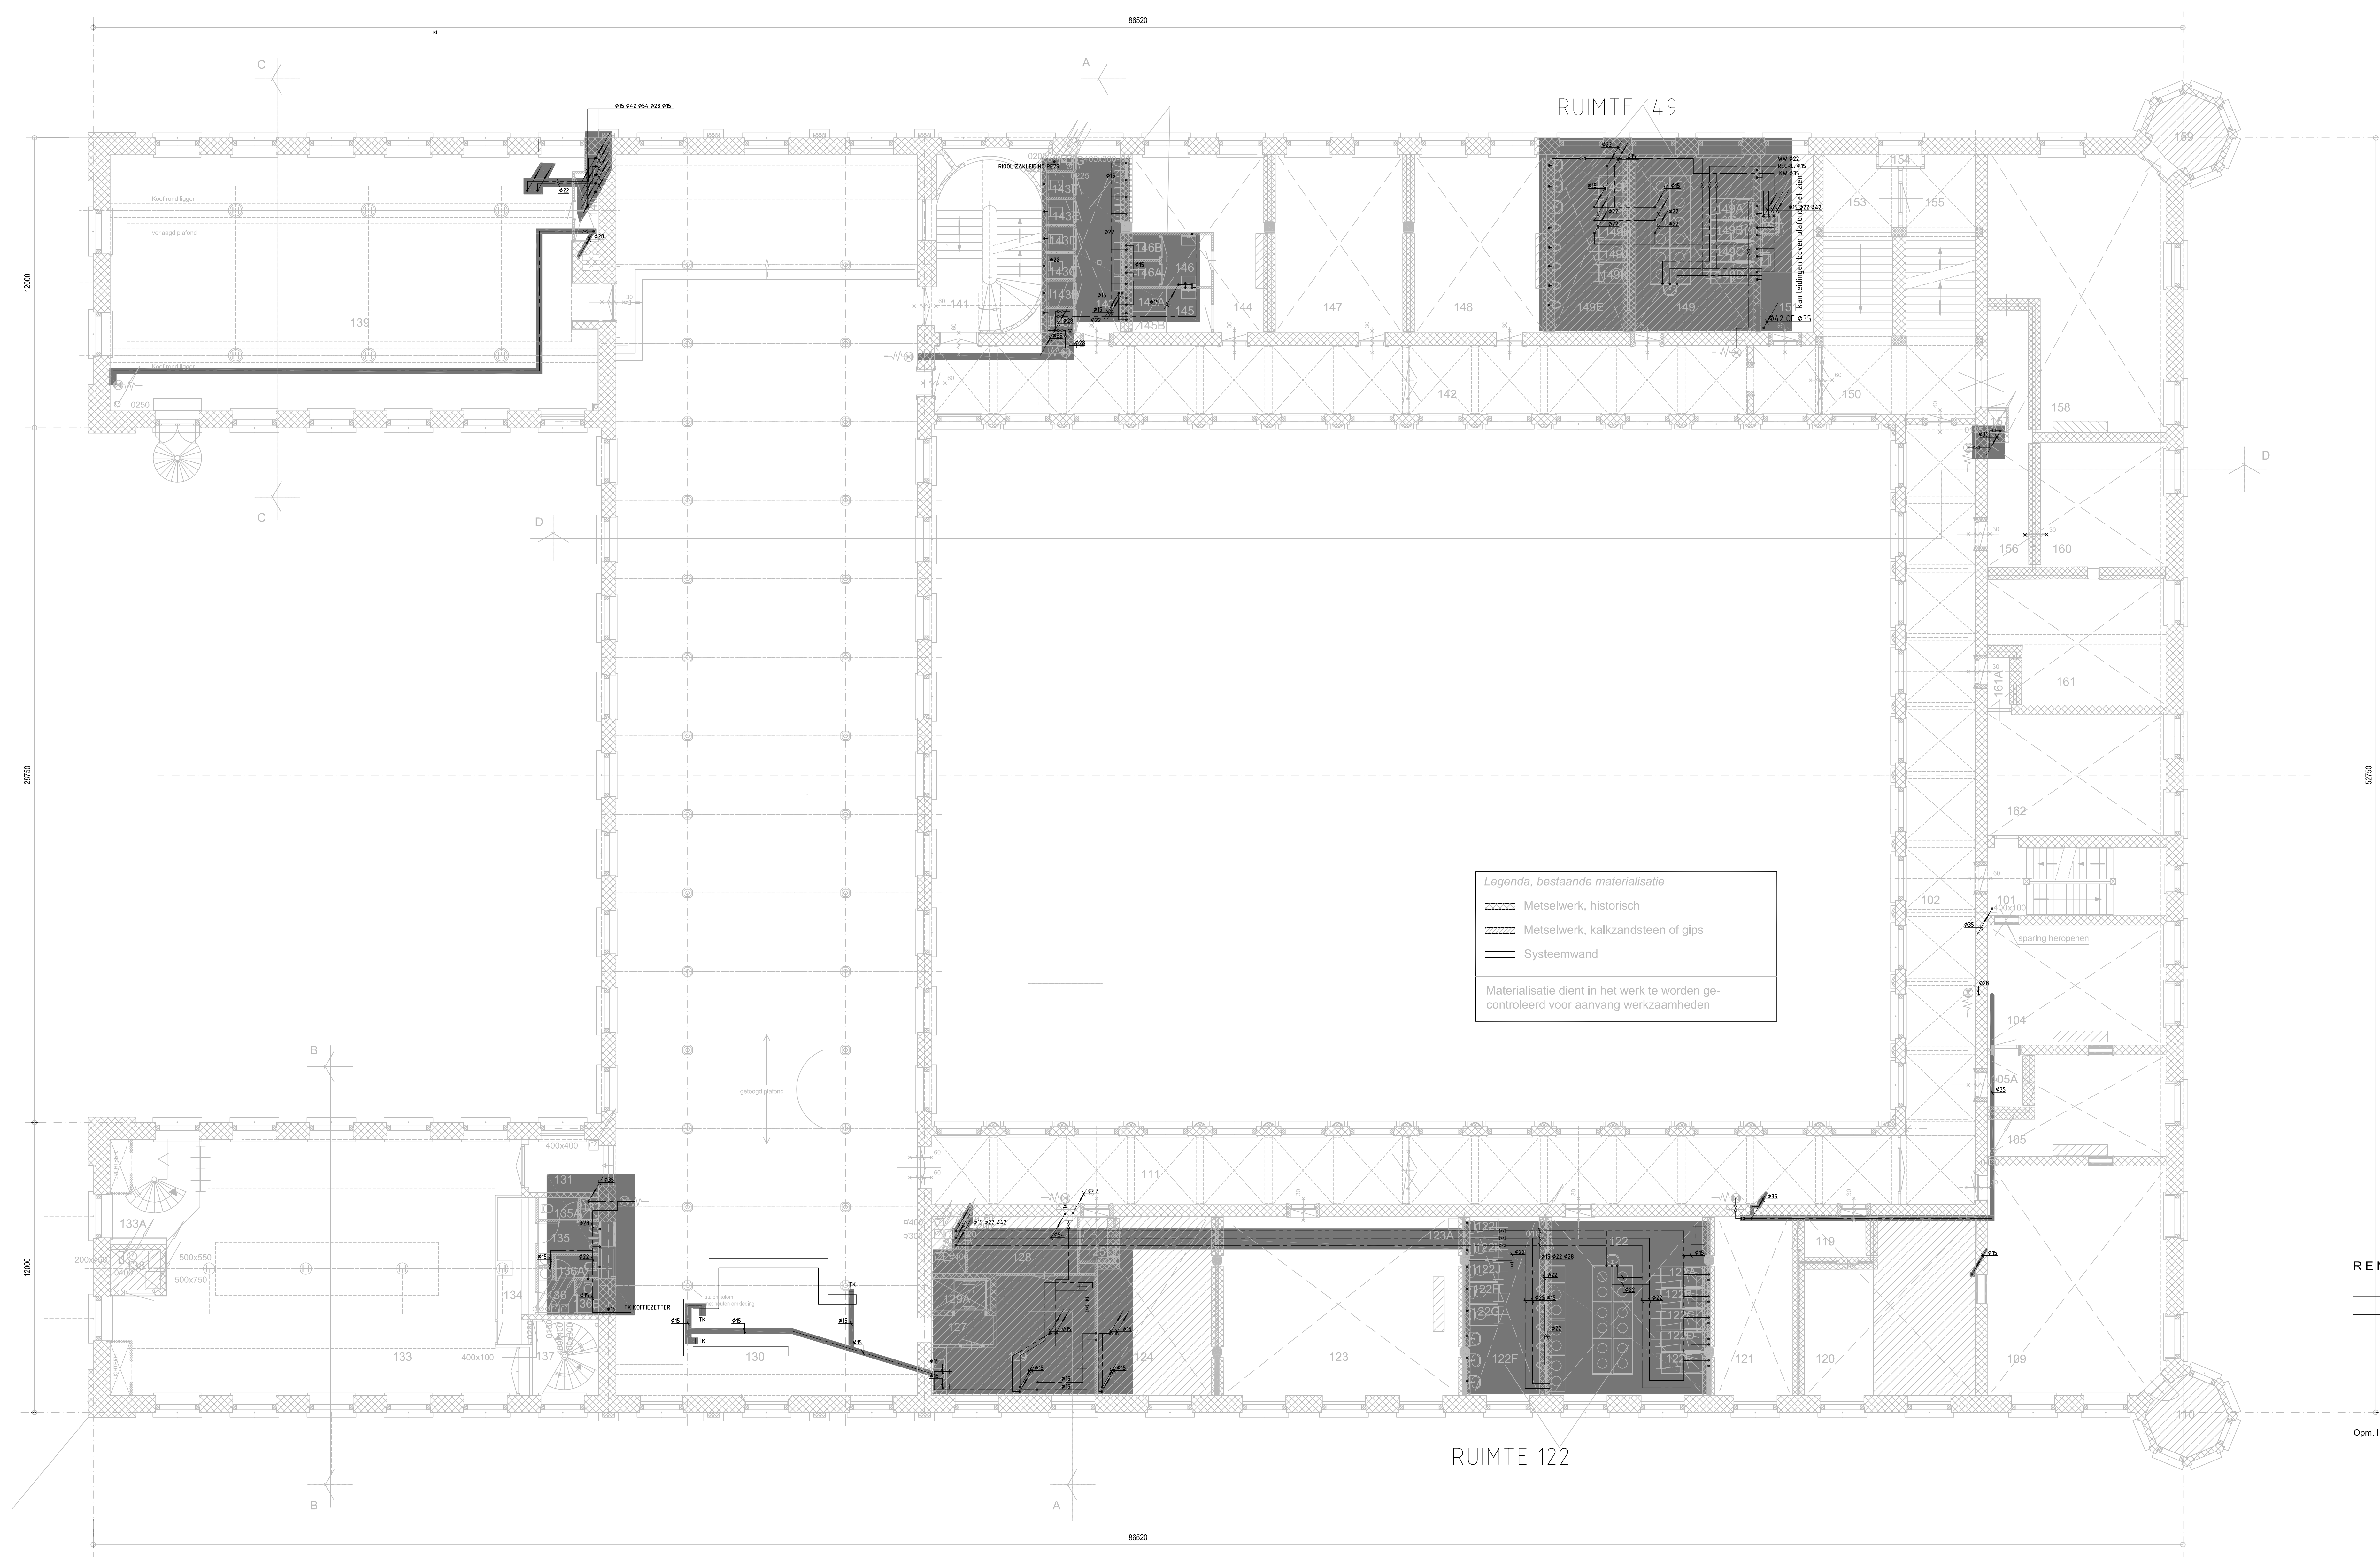

Eerste Verdieping

RUIMTE	FUNCTIE	OPP.	RUIMTE	FUNCTIE	OPP.	RUIMTE	FUNCTIE	OPP.	RUIMTE	FUNCTIE	OPP.	RUIMTE	FUNCTIE	OPP.	RUIMTE	FUNCTIE	OPP.
101	Trappenhuis	20.9	122	Wasruimte Heren	40.0	122L	WC Heren	1.0	131	Hal	6.3	138	Technische Ruimte	3.7	143F	WC Heren	1.1
102	Gang	95.2	122A	Doucheruimte Heren	1.5	123	Legering Korporaals Heren	74.7	132	WC Dames	0.7	139	Kantine All-ranks	208.6	143G	Kast Schoonmaakdienst	0.7
104	Legering Korporaals Heren	36.8	122B	Doucheruimte Heren	1.5	123A	Kast	0.3	133	Vergaderkamer	153.1	140	Kast	3.2	144	Garderobekamer	27.9
105	Legering Korporaals Heren	27.0	122C	Doucheruimte Heren	1.5	124	Legering Korporaals Heren	34.6	133A	Trappenhuis	14.8	141	Trappenhuis	28.8	145	Wasruimte Dames	3.7
105A	Hal	4.1	122D	Doucheruimte Heren	1.5	125	Hal	2.6	134	Garderobekamer	8.2	142	Gang	103.6	145A	Doucheruimte Dames	1.1
109	Bureaukamer	69.7	122E	Doucheruimte Heren	1.5	127	Hal	3.0	143	Toiletruimte Heren	3.6	143A	WC Heren	1.1	145B	Doucheruimte Dames	1.1
110	Berging Algemeen	8.8	122F	Toiletruimte Heren	17.7	128	Berging Algemeen	10.1	135A	WC Dames	1.5	143A	WC Heren	1.1	146	Toiletruimte Dames	4.3
111	Gang	114.5	122G	WC Heren	1.0	128A	Leidingschacht	3.3	136	Toiletruimte	2.7	143B	WC Heren	1.2	146A	WC Dames	1.3
119	Hal	4.0	122H	WC Heren	1.0	129	Bureaukamer	25.7	136A	WC Heren	1.6	143C	WC Heren	1.1	146B	WC Dames	1.3
120	Bureaukamer	49.4	122J	WC Heren	1.0	129A	Liftschacht	3.3	136B	WC Heren	1.1	143D	WC Heren	1.1	147	Legering Korporaals Heren	41.4
121	Legering Korporaals Heren	26.6	122K	WC Heren	1.0	130	Kantine All-ranks	640.8	137	Trappenhuis	8.6	143E	WC Heren	1.2	148	Legering Korporaals Heren	41.8

RENOVOOI

- koudtapwaterleiding bestaand
- warmtapwaterleiding bestaand
- onthardwaterleiding bestaand
- brandslanghaspel bestaand

Opm. I: Alle leidingen en overige installatiedelen op deze tekening afgebeeld met: moeten worden geïmplementeerd.

Brandwerende vzm Geb. A KMA KMA Breda	
Specificatie: - bestaande situatie - demontage sanitair installatie	
Objectnummer: 44002	Gepland: Vissers, C.M.W.
Gedurende: A	Gepland: Jonkers, A.A.C.M.
Bestandsnummer: P-2001516-P-010-39	Datum: 01-05-2017
Projectnummer: 2001516	Schaal: 1 : 100
Revisie: Omgangsvergunning	Formaat: A0
Verste: A	Documentcode: 2001516-Bestel-WF-200

Blad: **W17** van 17

Directie - Vastgoedbeheer
Albion - E&E Defensie
Huisvesting 1
2001 AB
Utrecht

Rijksvastgoedbedrijf
Gedurende als bestaande situatie
Korpsgebouwen

plaatnummer: 150917



	koudtapwaterleiding bestand
	warmtapwaterleiding bestand
	onhardwaterleiding bestand
	brandslanghaspel bestand

Opm. I: Alle leidingen en overige installatiedelen op deze tekening afgedekt met:  moeten worden geamoveerd.

Brandwerende vzn Geb.A KMA KMA Breda	
Specificatie: Plattegrond 2e verdieping - bestaande situatie - demontage sanitair installatie	
Objectnummer: 44D02 Gebouwnummer: A Besteknummer: P-200156-P-010-39 Projectnummer: 2001516 Fase: Omgevingsvergunning Versie: A	Getekend: Vissers, C.M.W. Gecontroleerd: Jonkhout, A.A.C.M. Datum: 01-05-2017 Schaal: 1 : 100 Formaat: A0 Documentcode: 2001516-Breda-WT-080

