




	Gemeente Breda 		Blad: W06 van ---- Directie - Vastgoedbeheer Afdeling - ESR Defensie Herengestem 1 3584 AB Breda
---	--	---	--

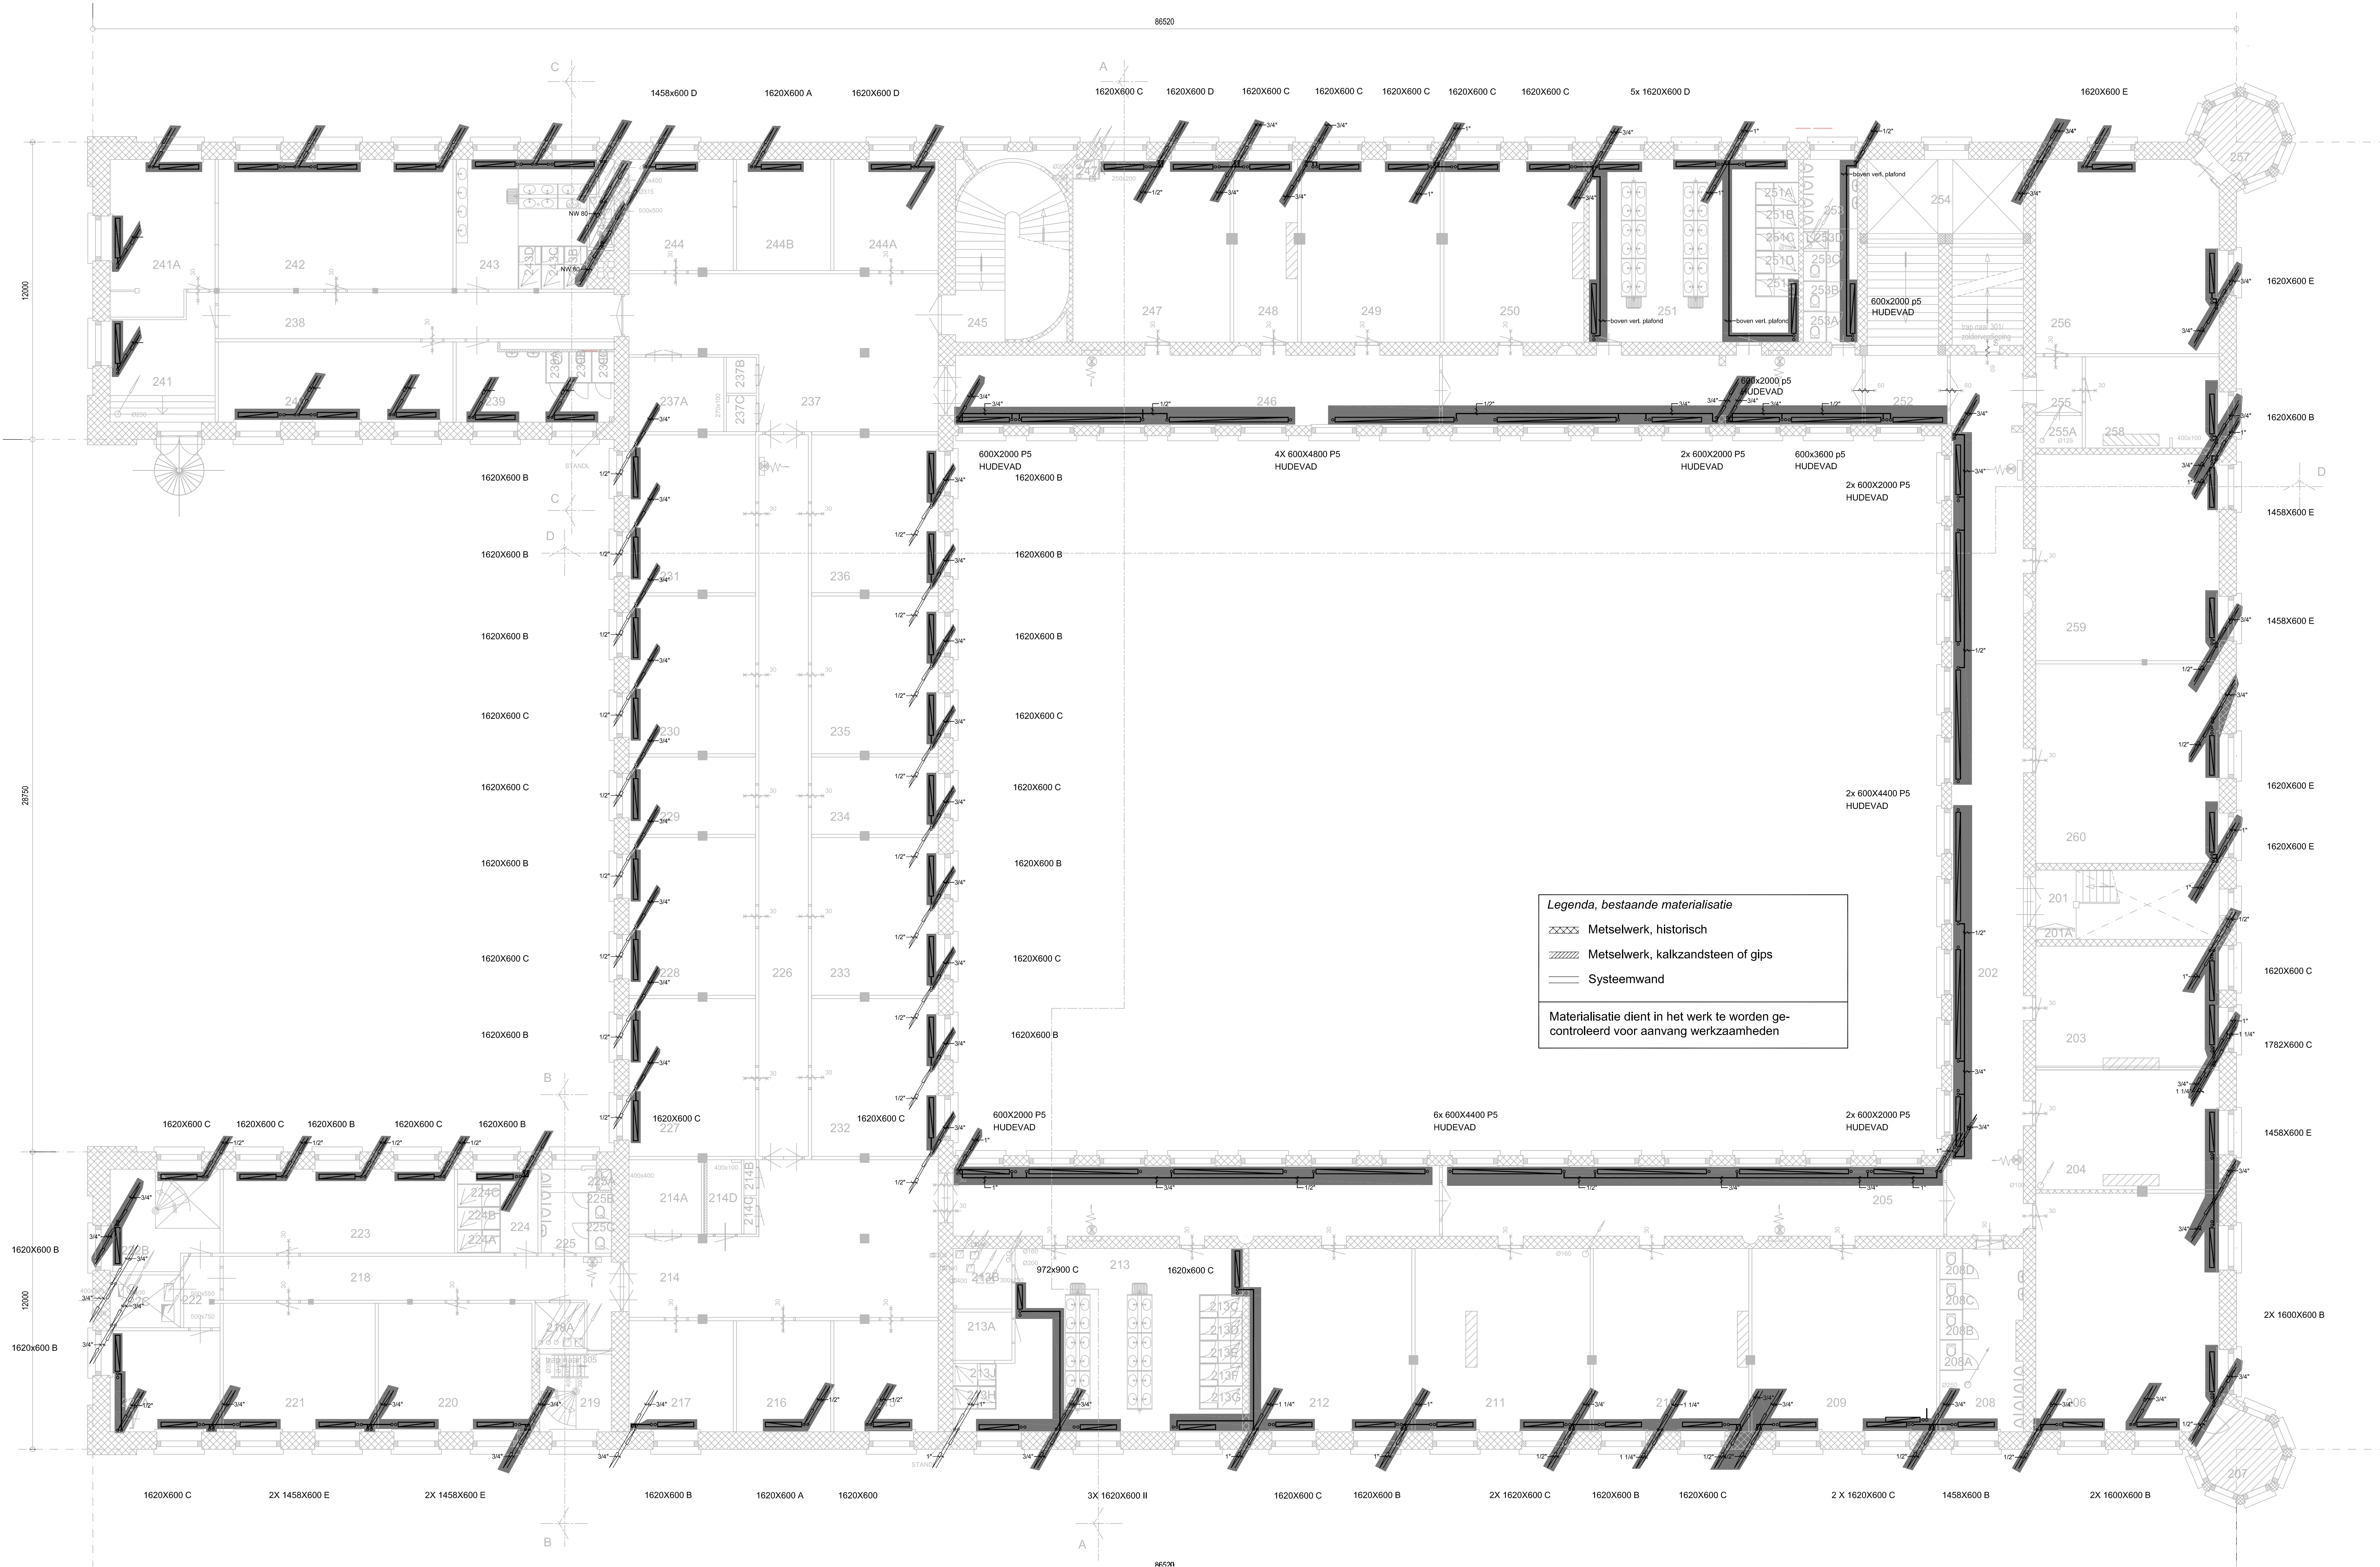

Legenda, bestaande materialisatie

- Metsewerk, historisch
- Metsewerk, kalkzandsteen of gips
- Systeemwand

Materialisatie dient in het werk te worden gecontroleerd voor aanvang werkzaamheden

RENOVOOI

- aanvoerkleding verwarmingsinstallatie bestaand
- retourkleding verwarmingsinstallatie bestaand
- paneelradiator of paneelkvector bestaand

Opm. I: Alle leidingen en overige installatiedelen op deze tekening afgedekt met [] moeten worden gesaamgevoerd.

Brandwerende vzm Geb. A KMA KMA Breda	
Specificatie: Plattegrond 2e verdieping - bestaande situatie - demontage verwarmingsinstallatie	
Objectnummer: 44D02	Geleend: Wissers, CMW.
Gedrukt: A	Gecontroleerd: A.A.C.M. Jonkersgouw
Besteknummer: P-2001516-P-010-39	Datum: 01-05-2017
Projectnummer: 2001516	Schaal: 1:100
Fase: Omgevingsvergunning	Formaat: A0
Versie: A	Documentcode: 2001516-Besluit-WF-052

Blad: W08 van 100

Directie - Vastgoedbeheer
Afdeling - E&F Defensie
Afdeling - 3304 AB
Utrecht

plaatnummer: 15/09/17

