



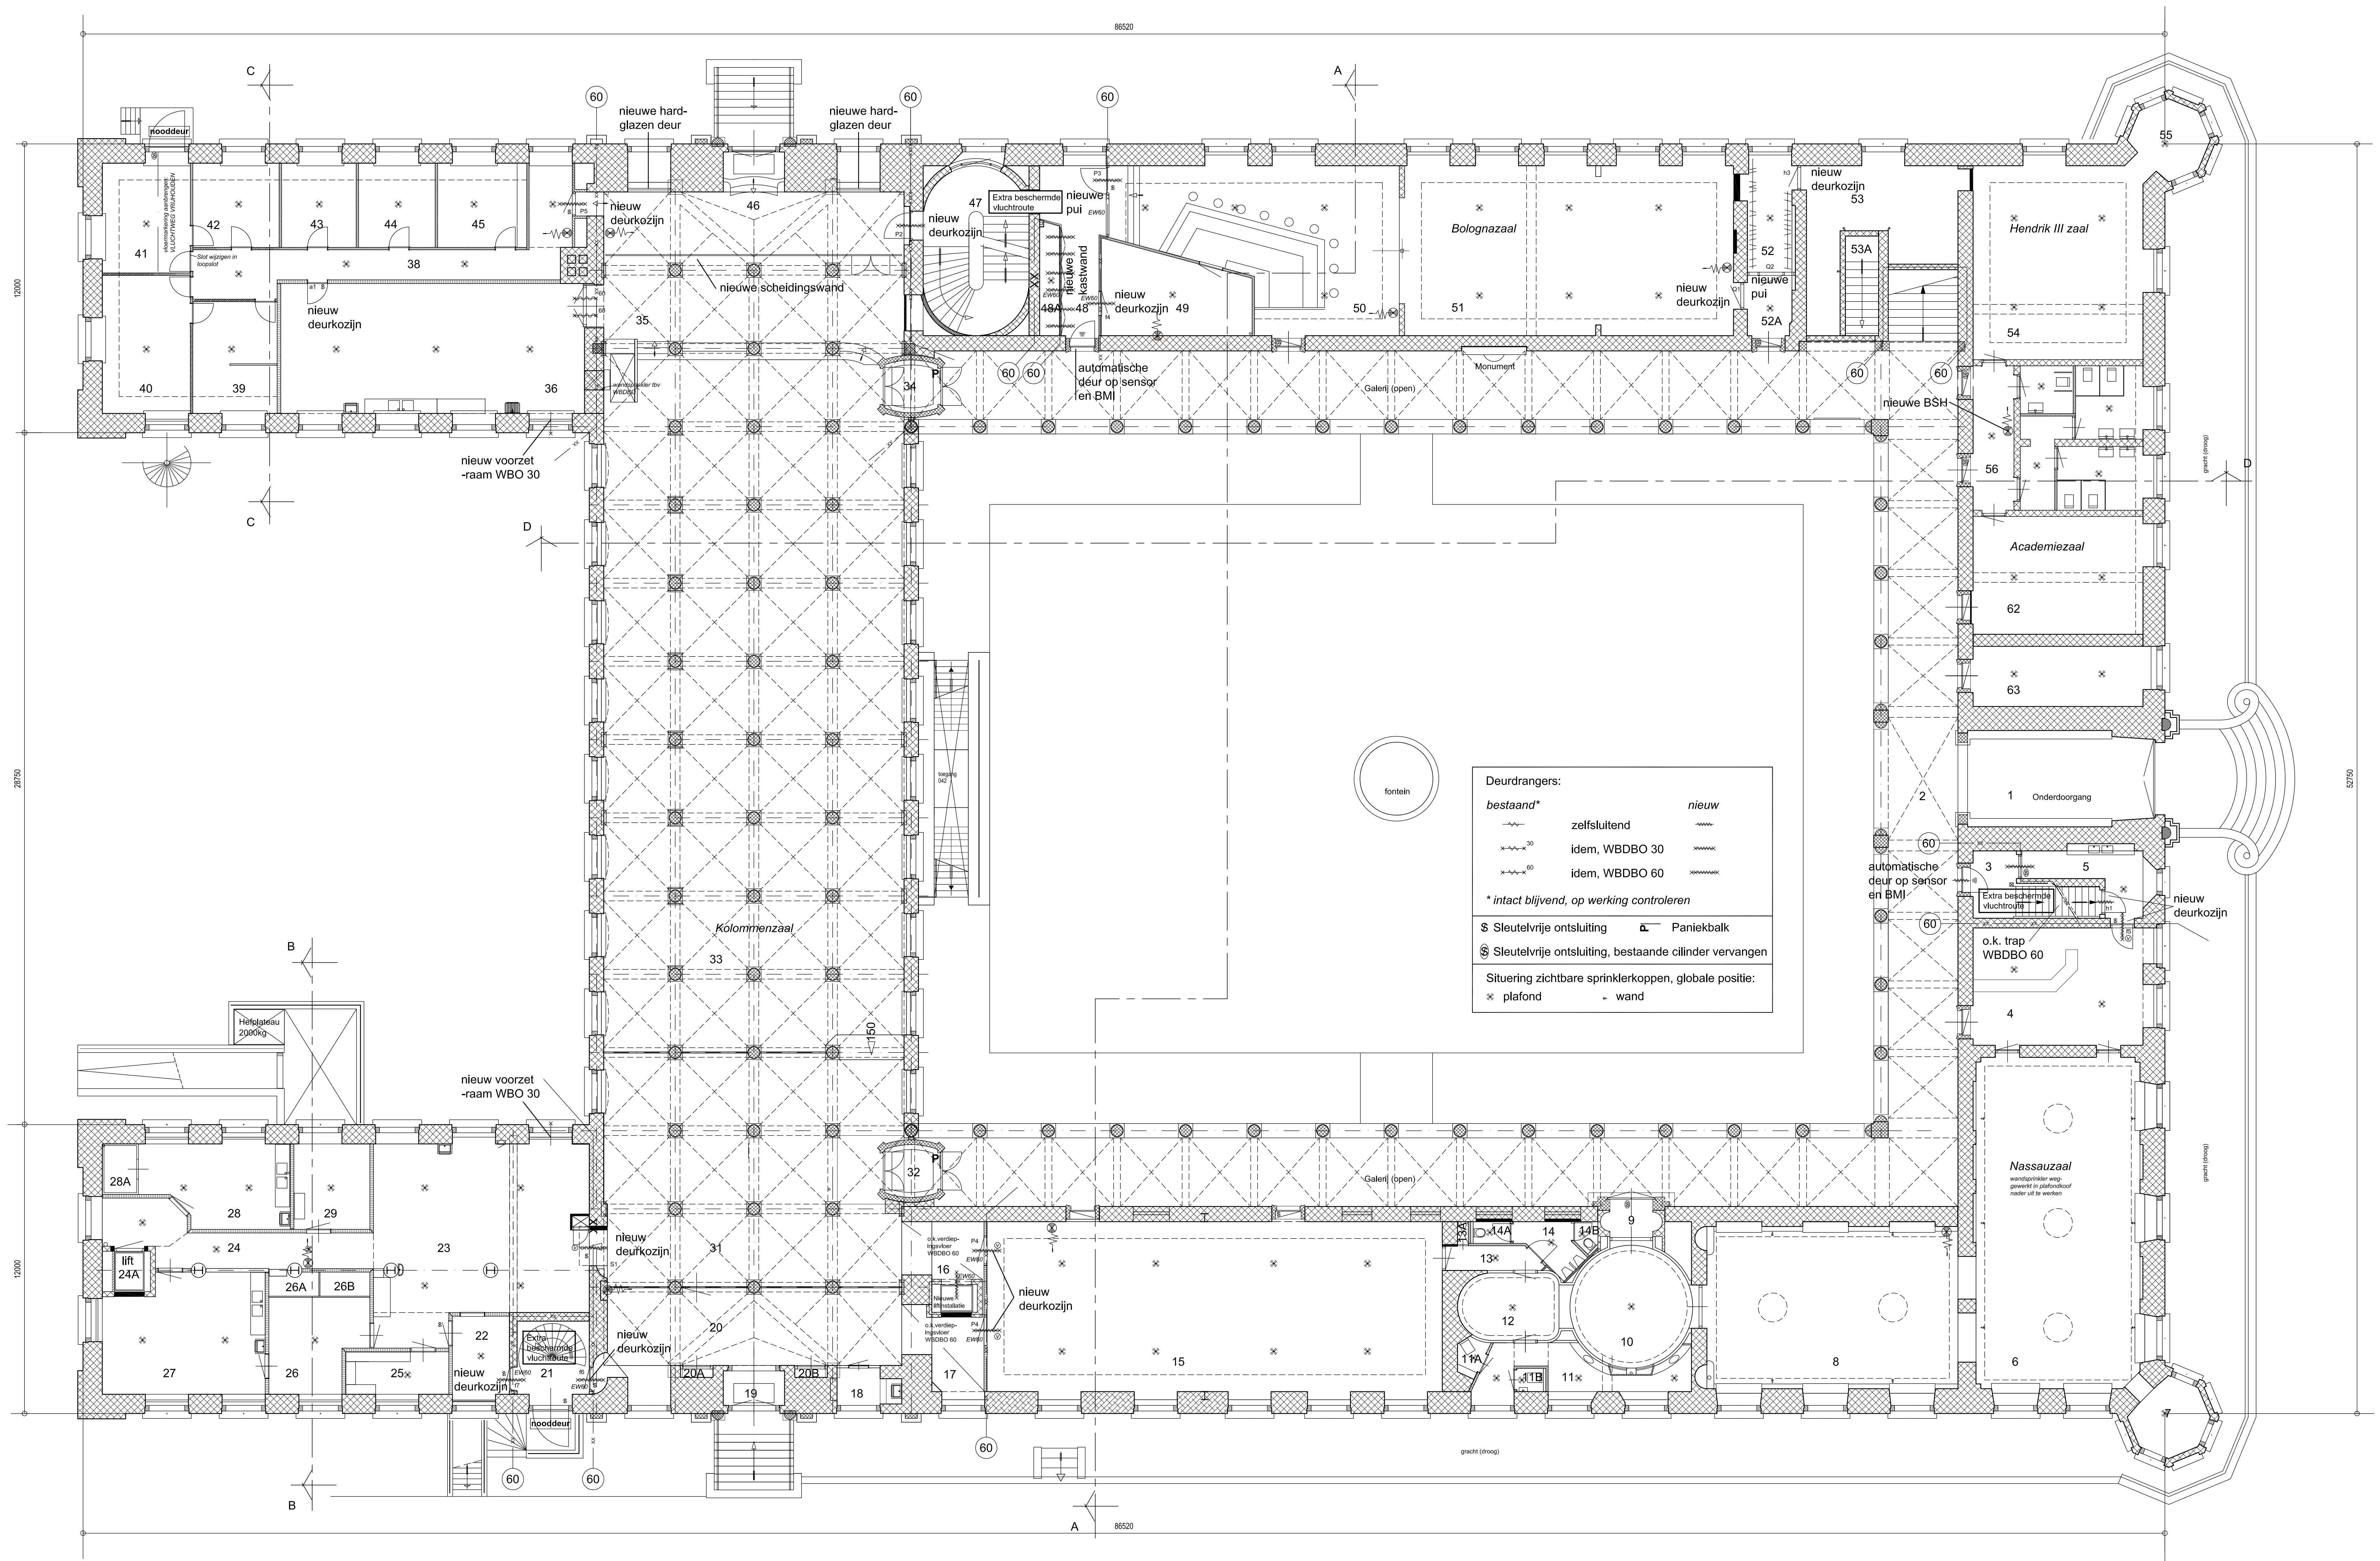

Begane Grond

Brandwerende vzm Geb. A KMA KMA Breda	
Specificatie: Begane Grond - nieuwe situatie	
Objectnummer: 44002	Geschied: Goeres, JJ
Gebouwnummer: A	Gecontroleerd:
Besteknummer: P-2001516-P-010-39	Datum: 01-05-2017
Projectnummer: 2001516	Schaal: 1:100
Fase: Omgevingsvergunning	Formaat: A0
Verie: C	Documentcode: 2001516-Faseoverst-BT-002
Gemeente Breda	
Bijlage 13 bij besluit 2017-2805-V1	
Rijkswaterstaat Rijksdienst voor Ondernemend Nederland Rijkswaterstaat Rijksdienst voor Ondernemend Nederland	
Blad: B2.3 van	
Dit document is een ontwerp en kan afwijken van de definitieve situatie.	

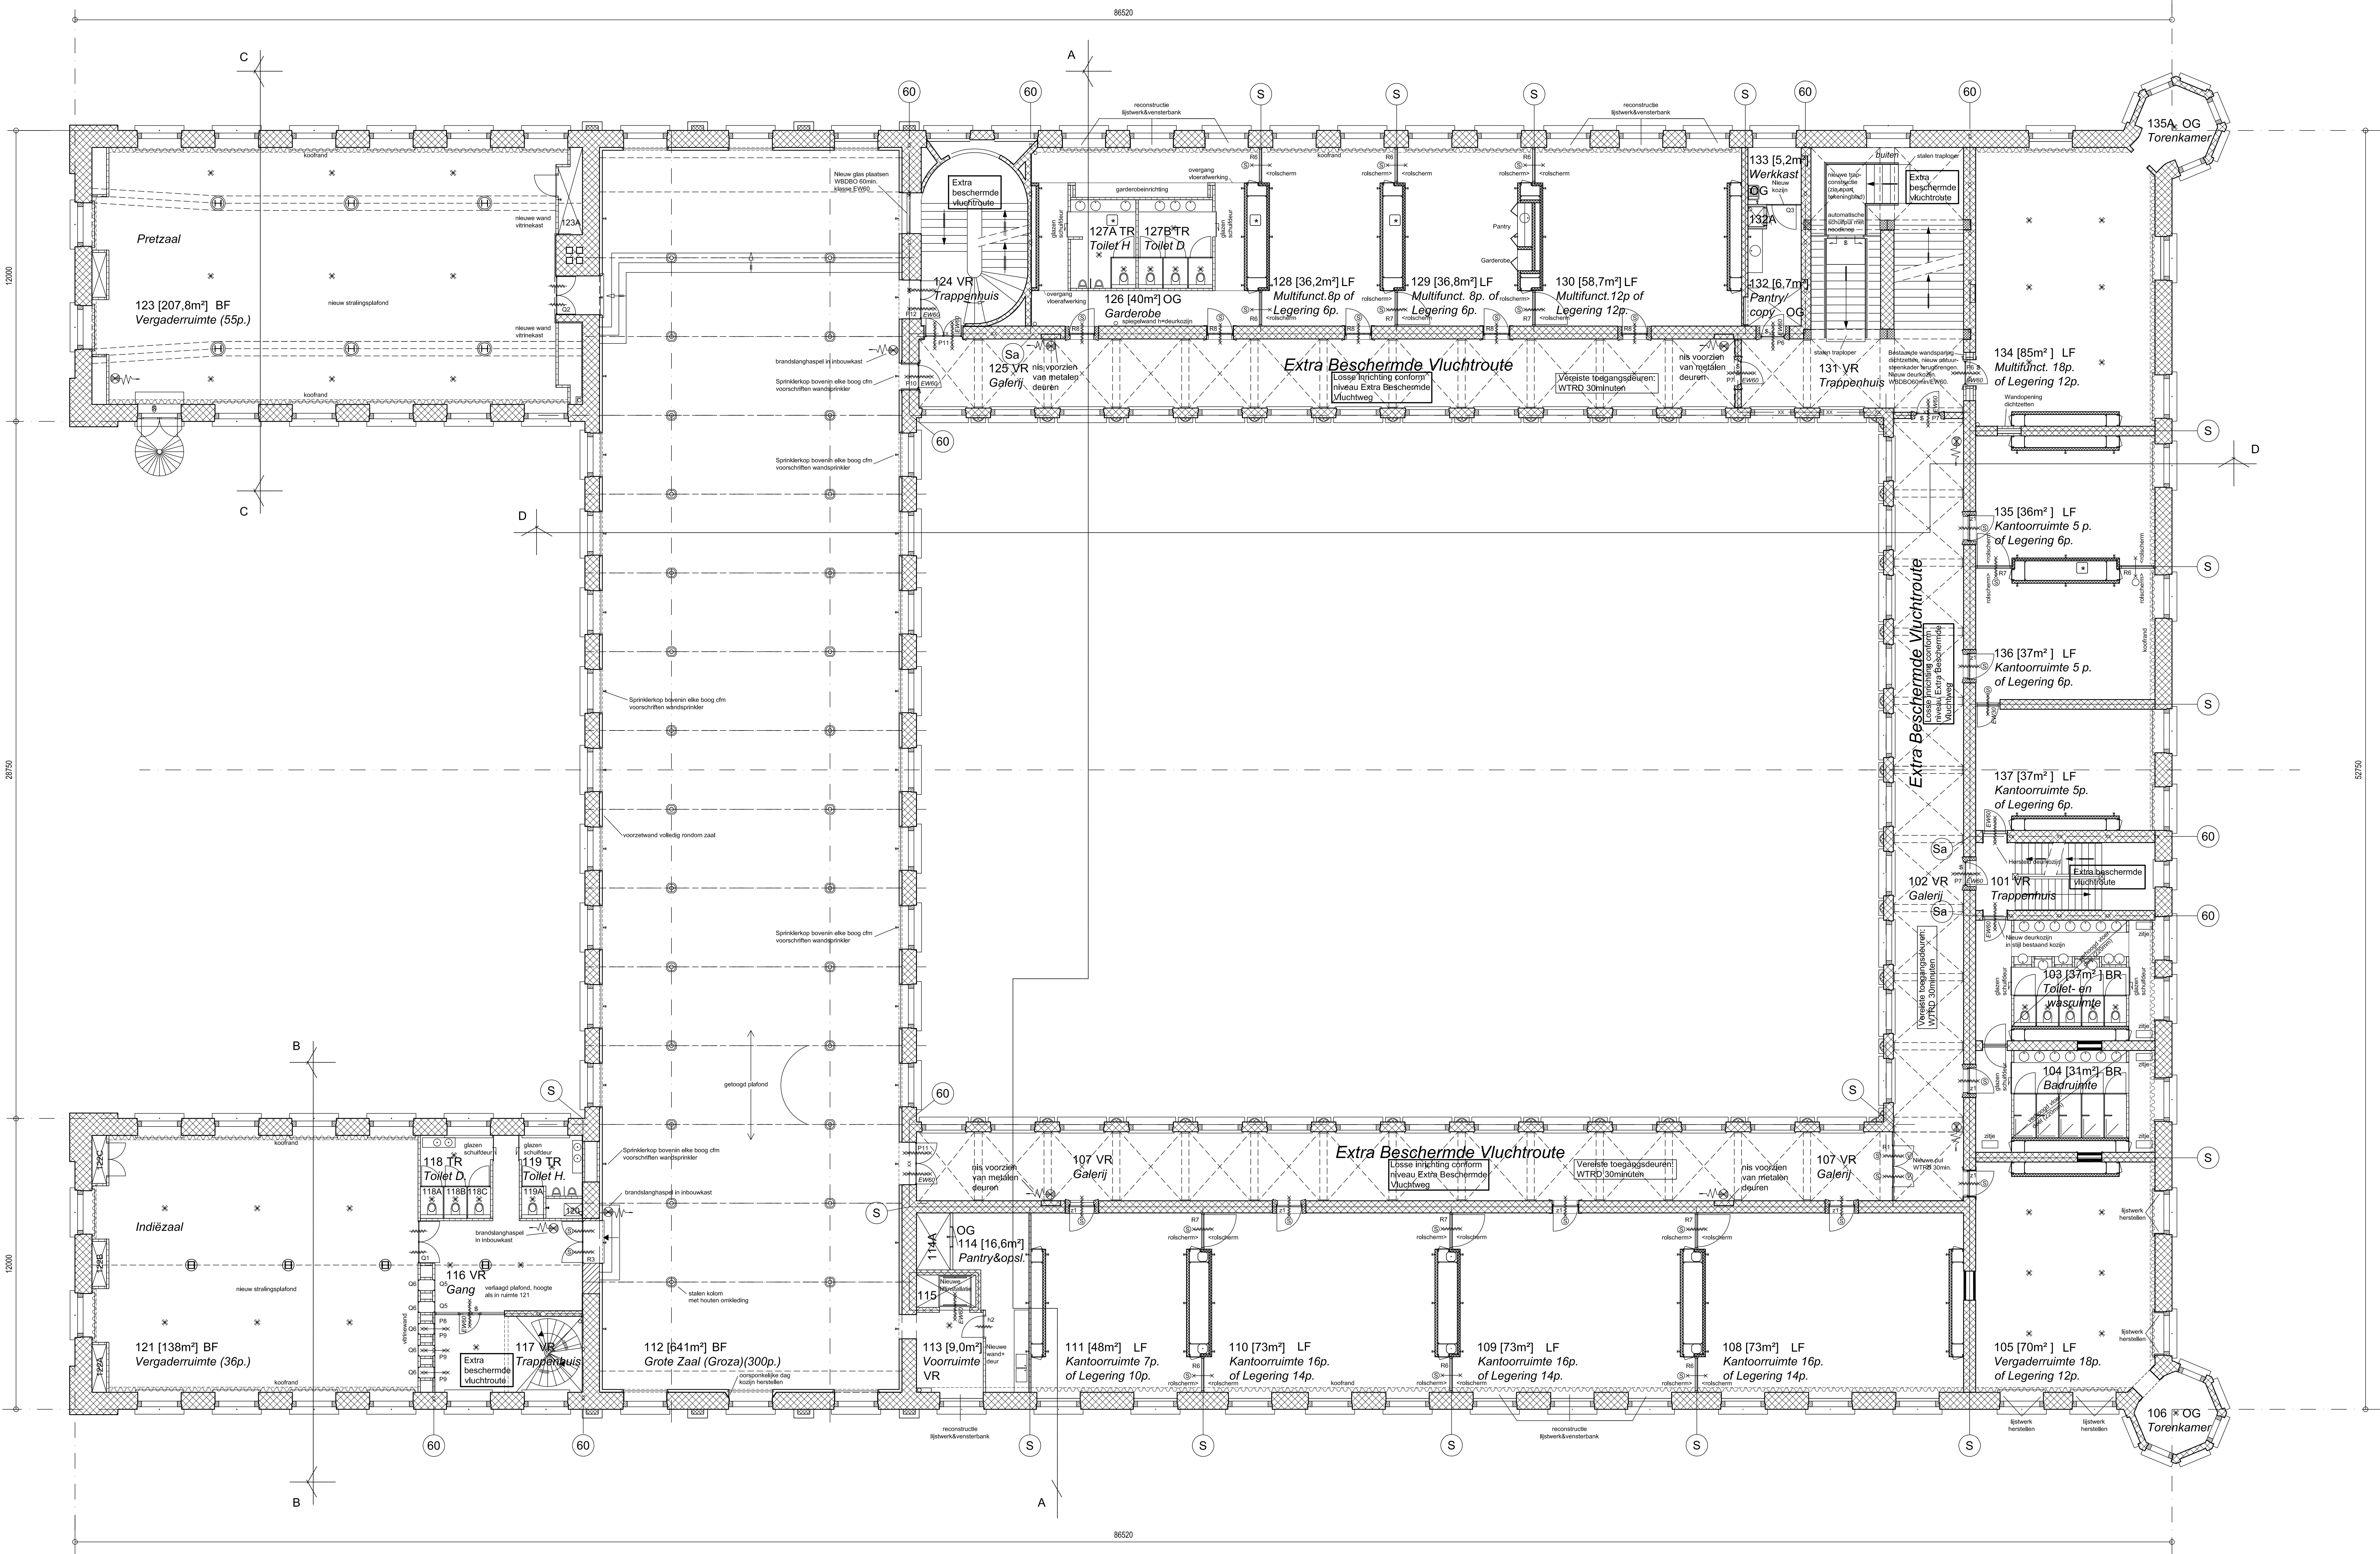

Eerste Verdieping

Situering zichtbare sprinkerkoppen, globale positie:
* plafond - wand

Gebruiksfuncties
BF: Bijeenkomstfunctie
BR: Badruimte
KF: Kantoortuifunctie
LF: Logiesfunctie
OG: Overige Gebruiksfunctie
TR: Toiletruimte
VR: Verkeersruimte

—xx— Brandscheiding WBDBO 60 minuten
— Subbrandcompartiment
— Systemewand
— Systemewand schachtwand

*: mogelijkheid tot sloep kolommen in het werk te bepalen

Deurdrangers: (uitvoeren als vrijloopdranger: ☉)

bestaand* nieuw
zelfsluitend
idem, WBDBO 30
idem, WBDBO 60

kozijn- en subbrandcompartimentsscheiding:
rookdoelatendheid S200


* intact blijvend, op werking controleren

§ Sleutelvrije ontsluiting

☉ Sleutelvrije ontsluiting, bestaande cilinder vervangen

20-06-2018	KG	Wijziging rookdoelatendheid naar S200
01-03-2018	KG	Wijziging WBDBO van 60 naar 120 minuten
01-03-2018	KG	Wijziging WBDBO van 60 naar 120 minuten
01-03-2018	KG	Wijziging WBDBO van 60 naar 120 minuten

Brandwerende vzm Geb. A KMA	
KMA Breda	
Specificatie	
Eerste Verdieping	
- nieuwe situatie	
Objectnummer: 44002	Geleider: Goeris, JJ
Gebouwnummer: A	Gecontroleerd:
Besteknummer: P-2001516-P-010-39	Datum: 01-05-2017
Projectnummer: 2001516	Schaal: 1:100
Fase: Omgevingsvergunning	Formaat: A0
Verie: B	Documentcode: 2001516-Fase001-81-003
Bied: B3.4 van	
Directie - Vergevoerswet	
Afdeling - E&I Datacenter	
Hernieuwde 1	
2018-01	
Uitvoert	
plafond: 270x18	

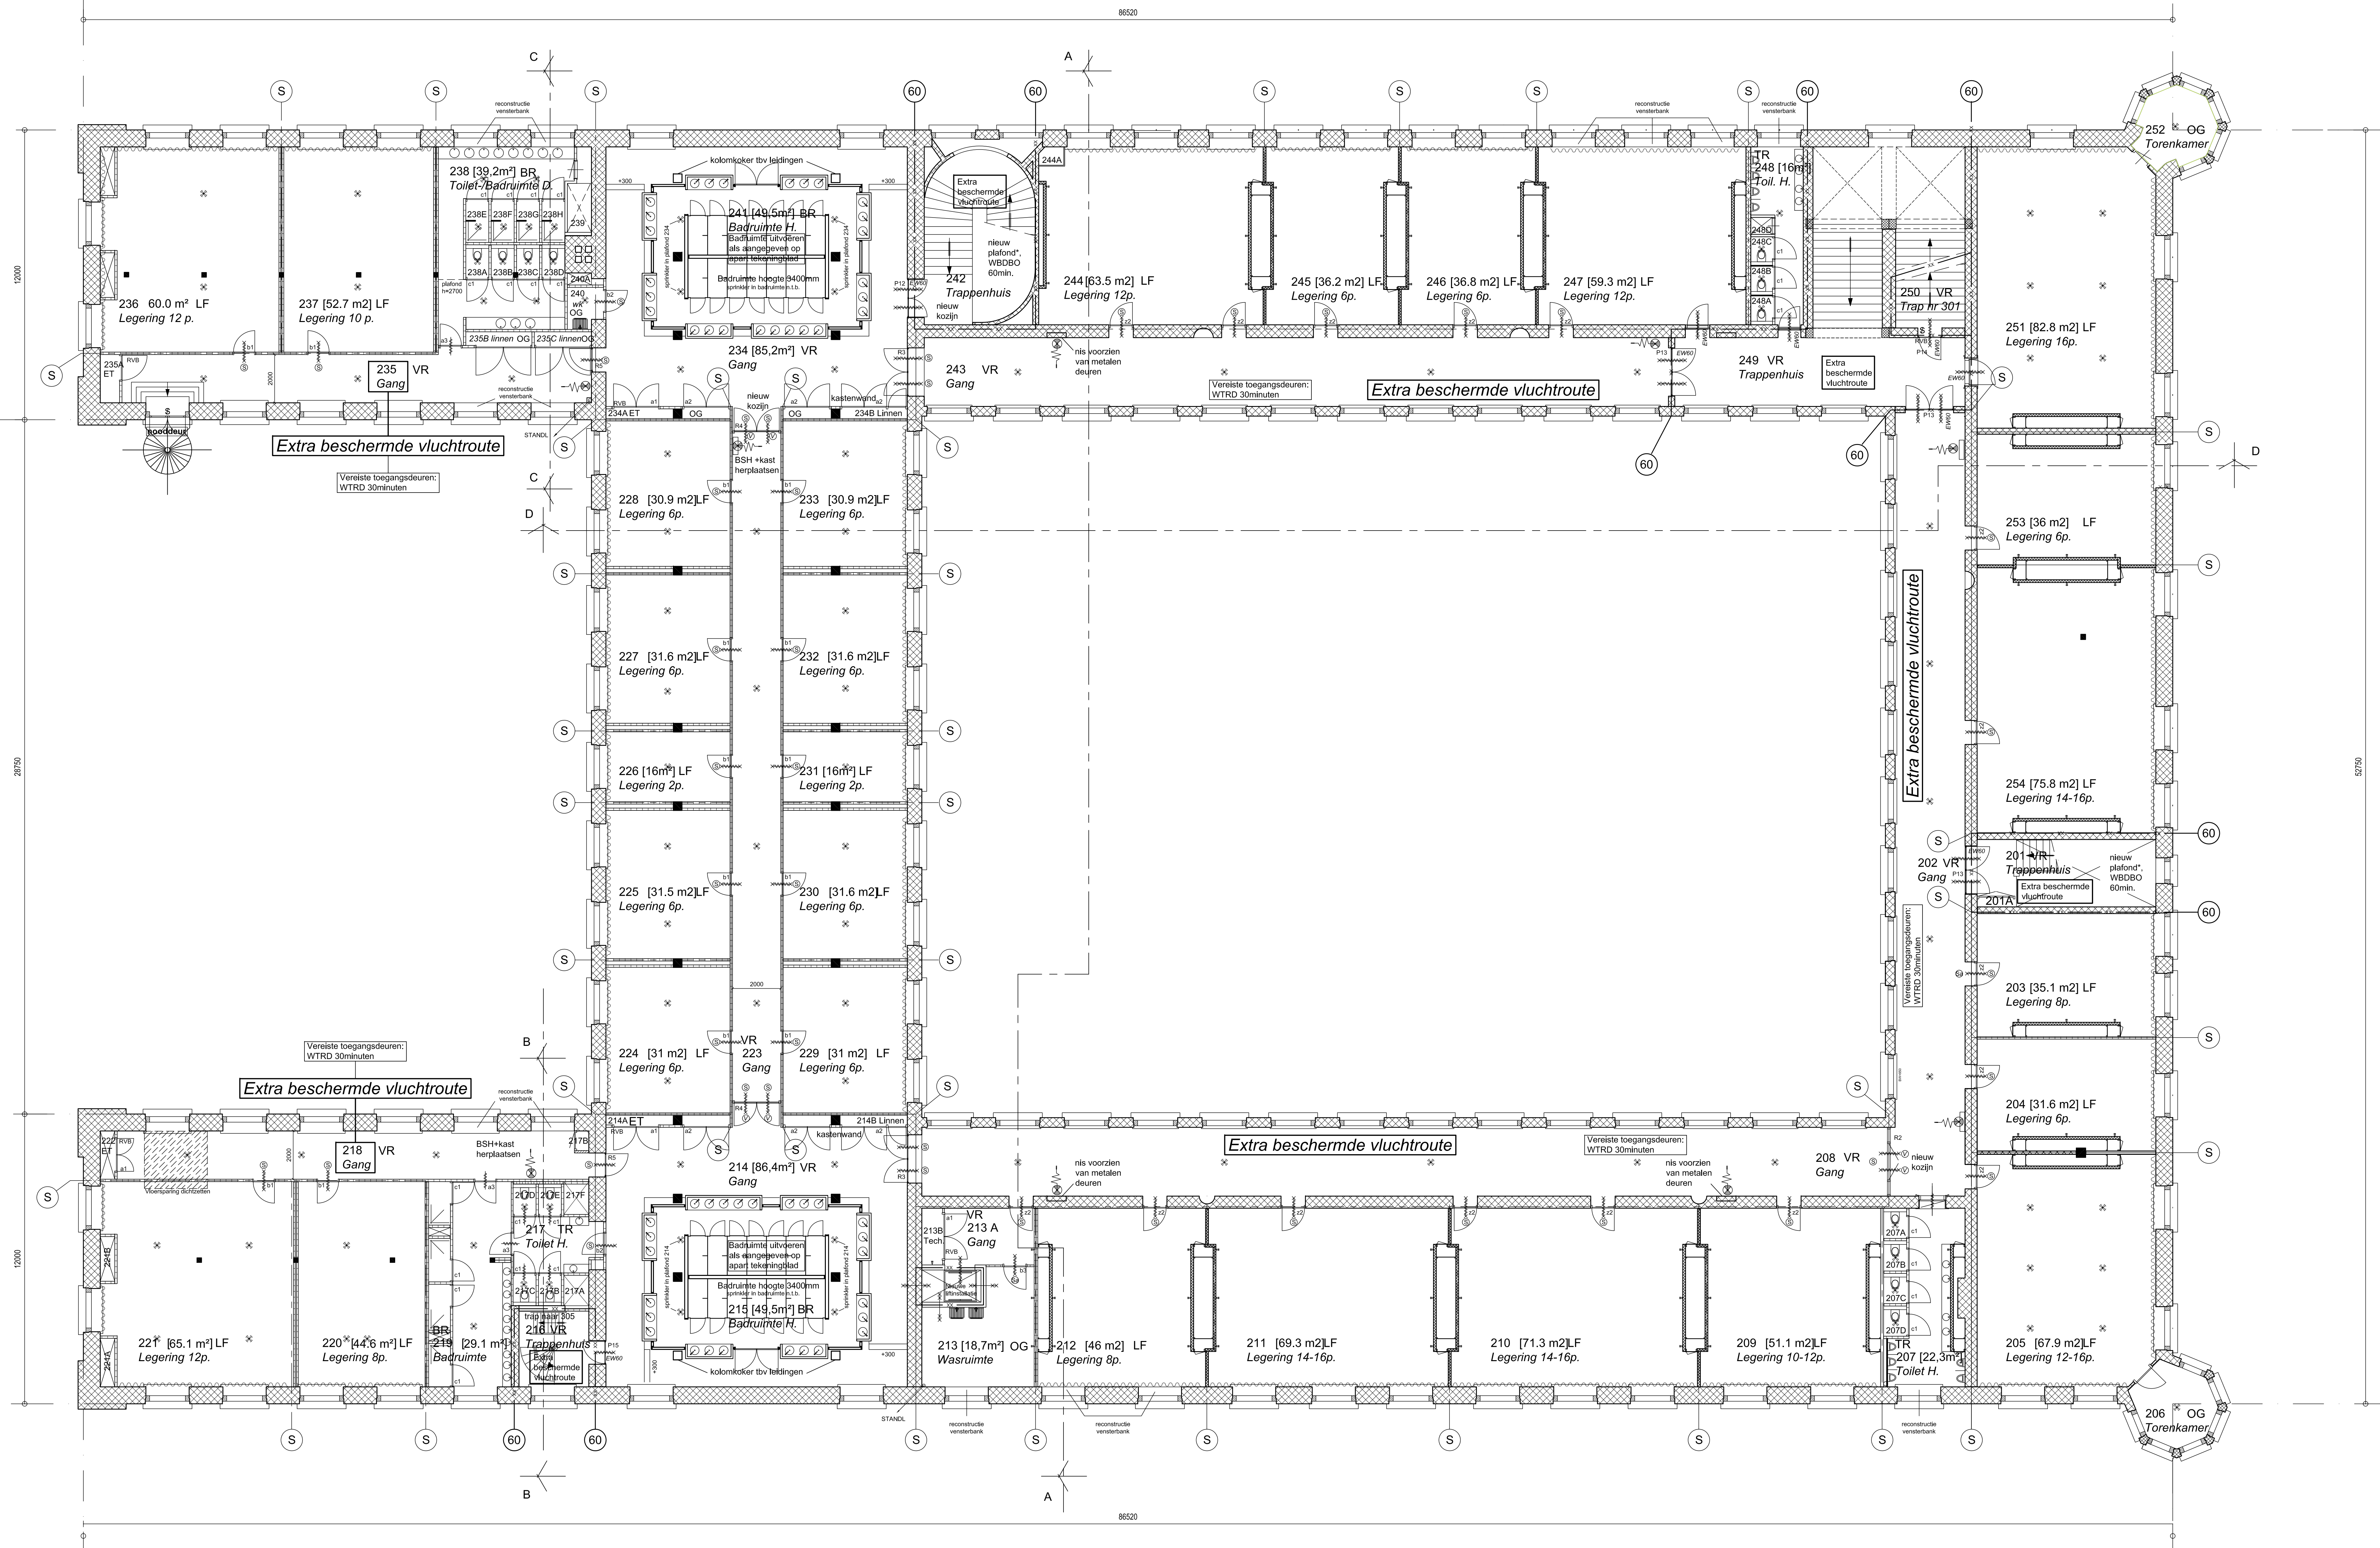

Tweede Verdieping

*nieuw plafond WBDO 60min.
Aangevuld met constructieve onderbouw.
Uitsluiting conform Promat detail 1.23a.60.
Opties (overstroom):
• Promat-H bedekking 10mm
• CBR-bek. 10mm
• Isolatieconstructie, afm. nls.
• Logische met 200mm overmaat
• Dampremmende laag
• Promat-H bedekking 10mm
• Staalwerk

Legenda

- Brandscheiding WBDO 60 minuten
- Subbrandcompartimentering
- Extra beschermde vluchtroute
- Beschermde vluchtroute
- Vluchtroute
- Brandcompartiment, geen sprinkler
- Sprinkler

Situering zichtbare sprinklerkoppen, globale positie:
* plafond - wand

Gebruiksfuncties

BF: Bijeenkomstfunctie
BR: Badruimte
KF: Kantoortuin
LF: Logiesfunctie
OG: Overige Gebruiksfunctie
TR: Toiletruimte
VR: Verkeersruimte

- Brandscheiding WBDO 60 minuten
- Subbrandcompartiment
- Systeemwand
- Systeemwand schachtwand

Deurdrangers:

(uitvoeren als vrijlopende deur: ⊕)
bestaand* **nieuw**
zelfsluitend
idem, WBDO 30
idem, WBDO 60
kozijn- en subbrandcompartimentsscheiding:
rookdoortatendheid S200

* intact blijvend, op werking controleren

\$ Sleutelvrije ontsluiting

⊕ Sleutelvrije ontsluiting, bestaande cilinder vervangen

Brandwerende vzm Geb. A KMA


KMA Breda

Specificatie:
Tweede Verdieping
- nieuwe situatie

Objectnummer: 44002
Gebouwnummer: A
Besteknummer: P-2001516-P-010-39
Projectnummer: 2001516
Fase: Omgevingsvergunning
Versie: B
Gekend: Goeres, JJ
Gecontroleerd:
Datum: 01-05-2017
Schied: 1-100
Formaat: A0
Documentcode: 2001516-Faseoverstroom-81-004



Bied:
B4.4 van
Directie - Vastgoedbeheer
Afdeling - E&M Datacenter
Hernieuwden 1
2004-01
Uitvoert
planform: 210618

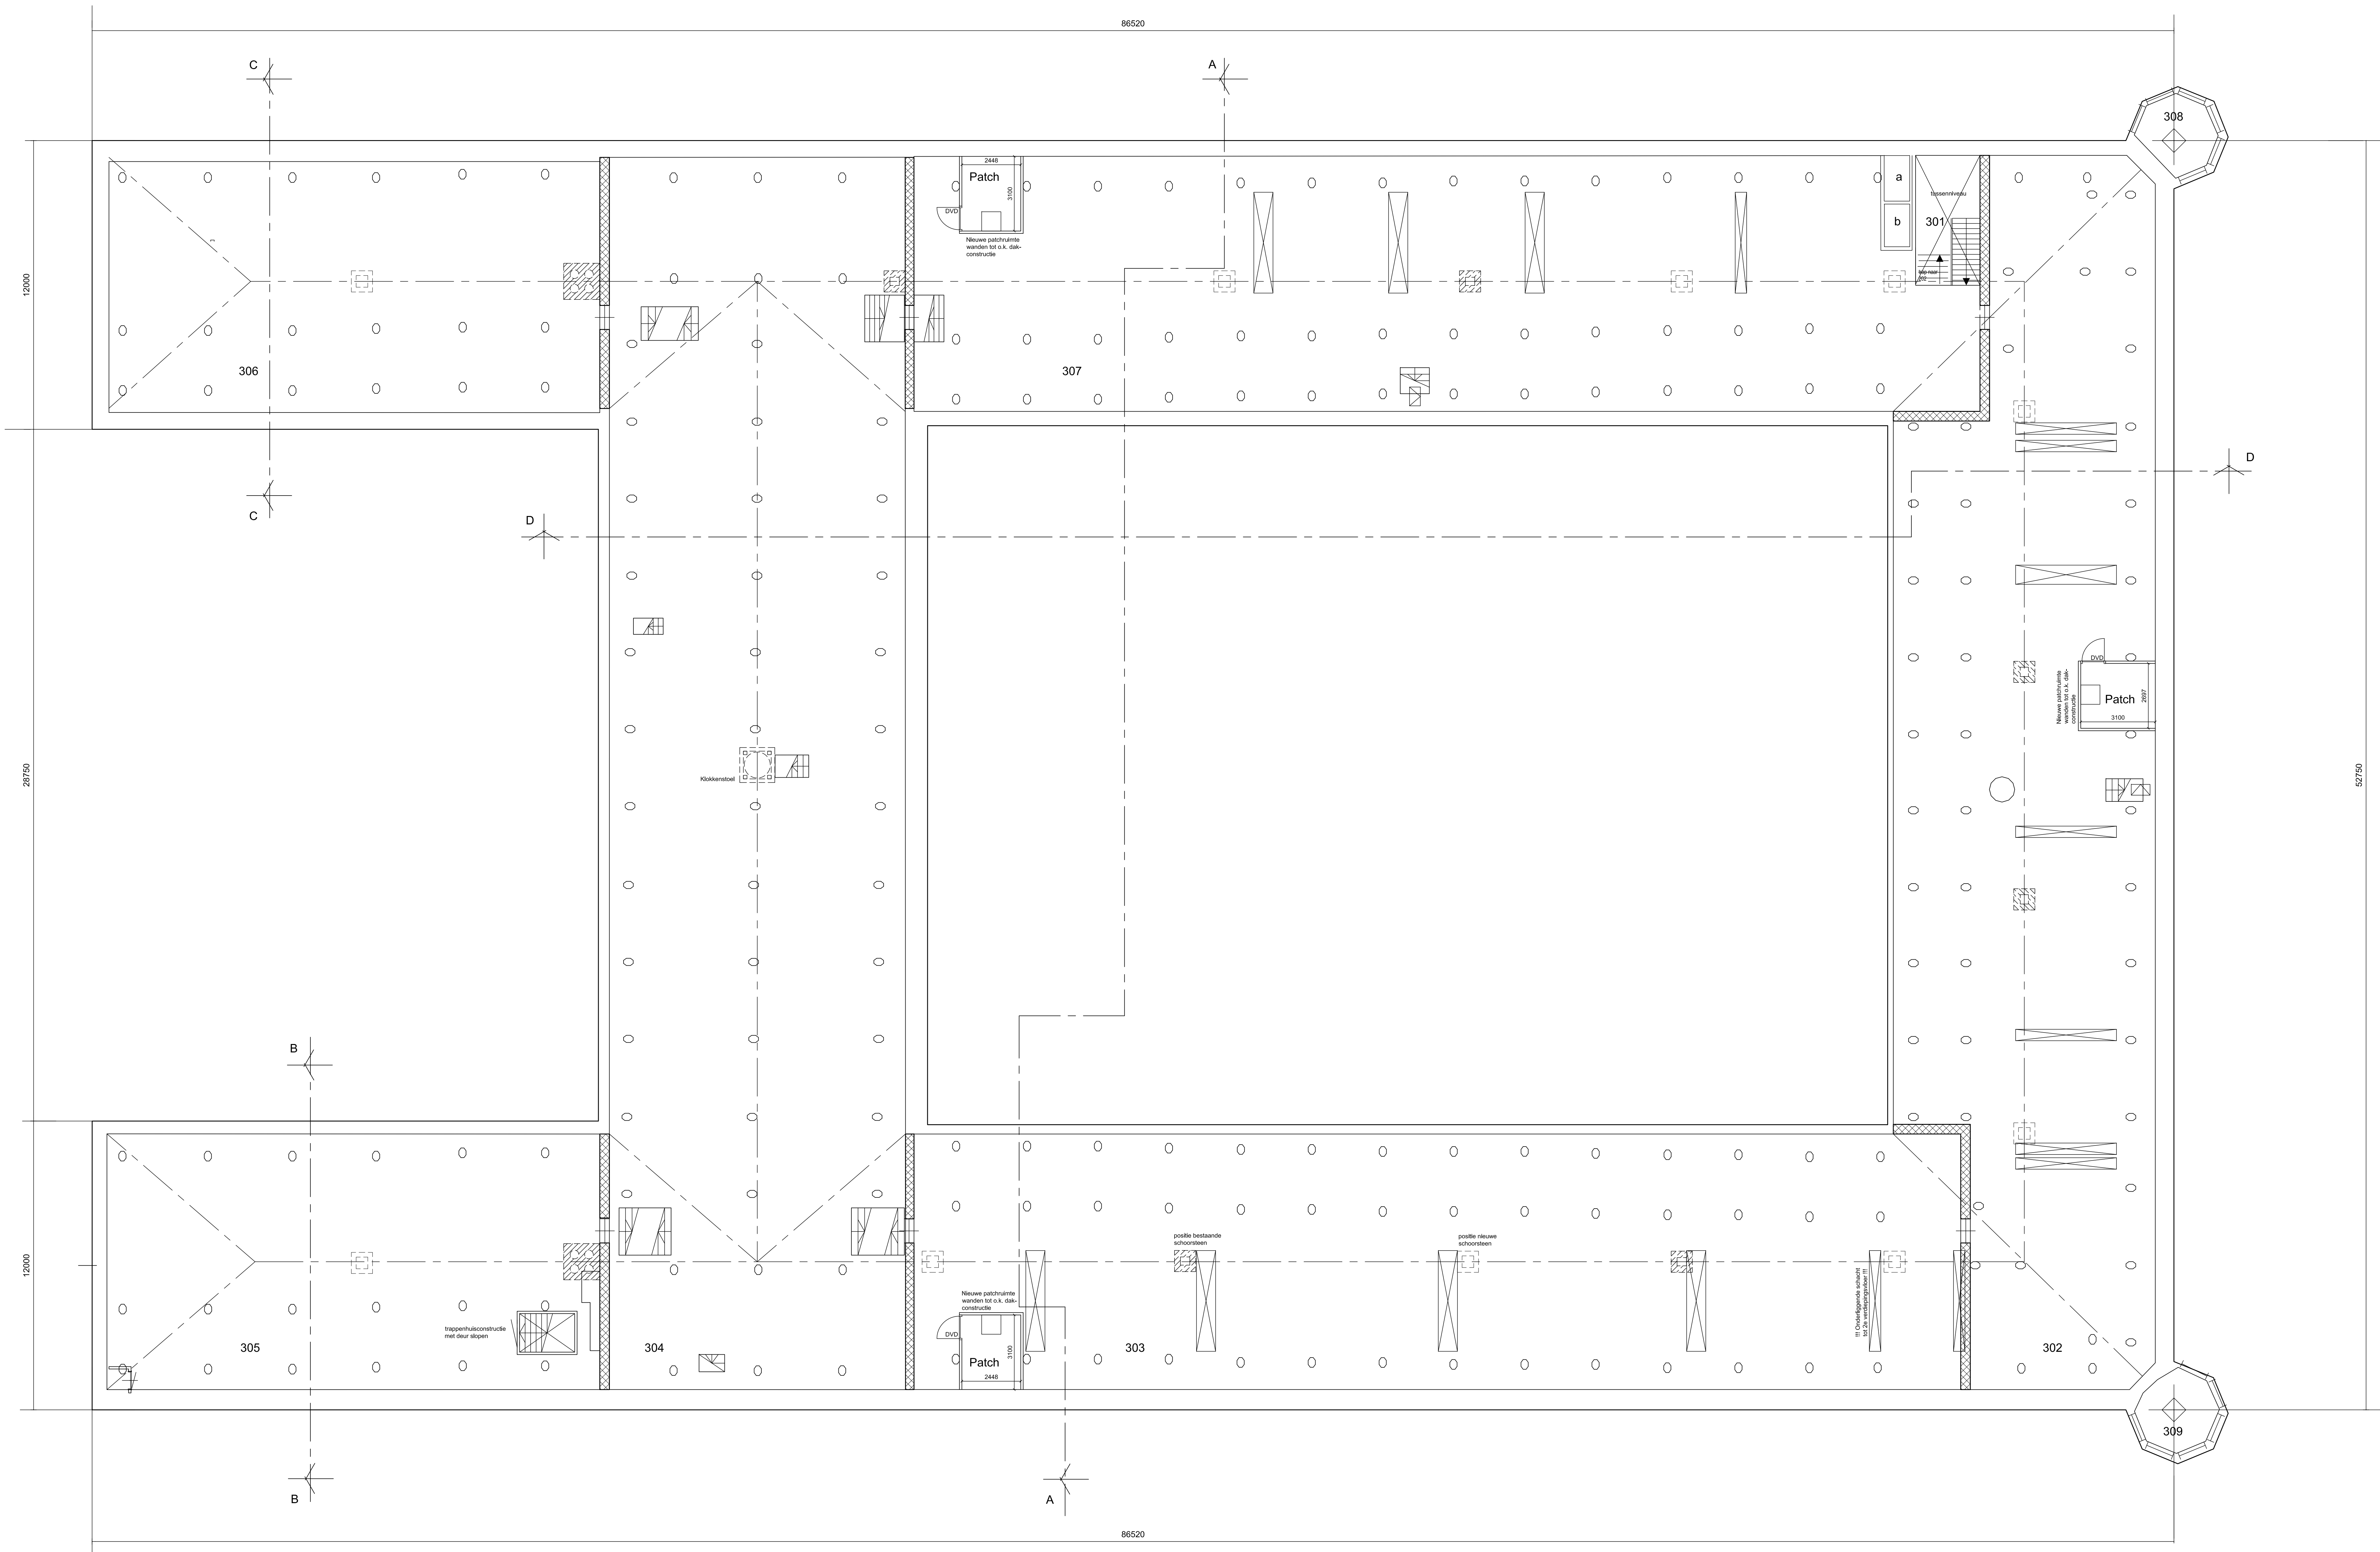

Zolderverdieping

RUIMTE FUNCTIE	OPP. Functie/Pers.	Gebruiksfunctie:
301 Trappenhuis	11.7 TK	TK Technische Ruimte
302 Berging Archief	475.4 TK	
303 Berging Archief	462.0 TK	
304 Berging Archief	611.9 TK	
305 Berging Archief	213.0 TK	
306 Berging Algemeen	210.9 TK	
307 Berging Archief	445.3 TK	
308 Berging Archief	8.0 TK	
309 Berging Archief	8.6 TK	

Brandwerende vzm Geb. A KMA

KMA Breda

Specificatie:

Zolderverdieping

~ overzicht nieuwe schoorstenen

- vervanging ombouw trappenhuis

- positie nieuwe patchruimten

Objectnummer:	44002	Getekend:	Goerres, JJ
Gebouwnummer:	A	Gecontroleerd:	
Besteknummer:	P-2001516-P-010-39	Datum:	01-05-2017
Projectnummer:	2001516	Schaal:	1:100
Fase:	Omgevingsvergunning	Formaat:	A0
Revisie:	A	Documentcode:	2001516-Fasebouw-817-005




Rijkswaterstaatsdienst
Afdeling - E&M Oudewijk
2004-01
Kunststoffen

Bied:

B5.1

van

plaatnummer: 210817

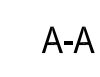

6.2 van