



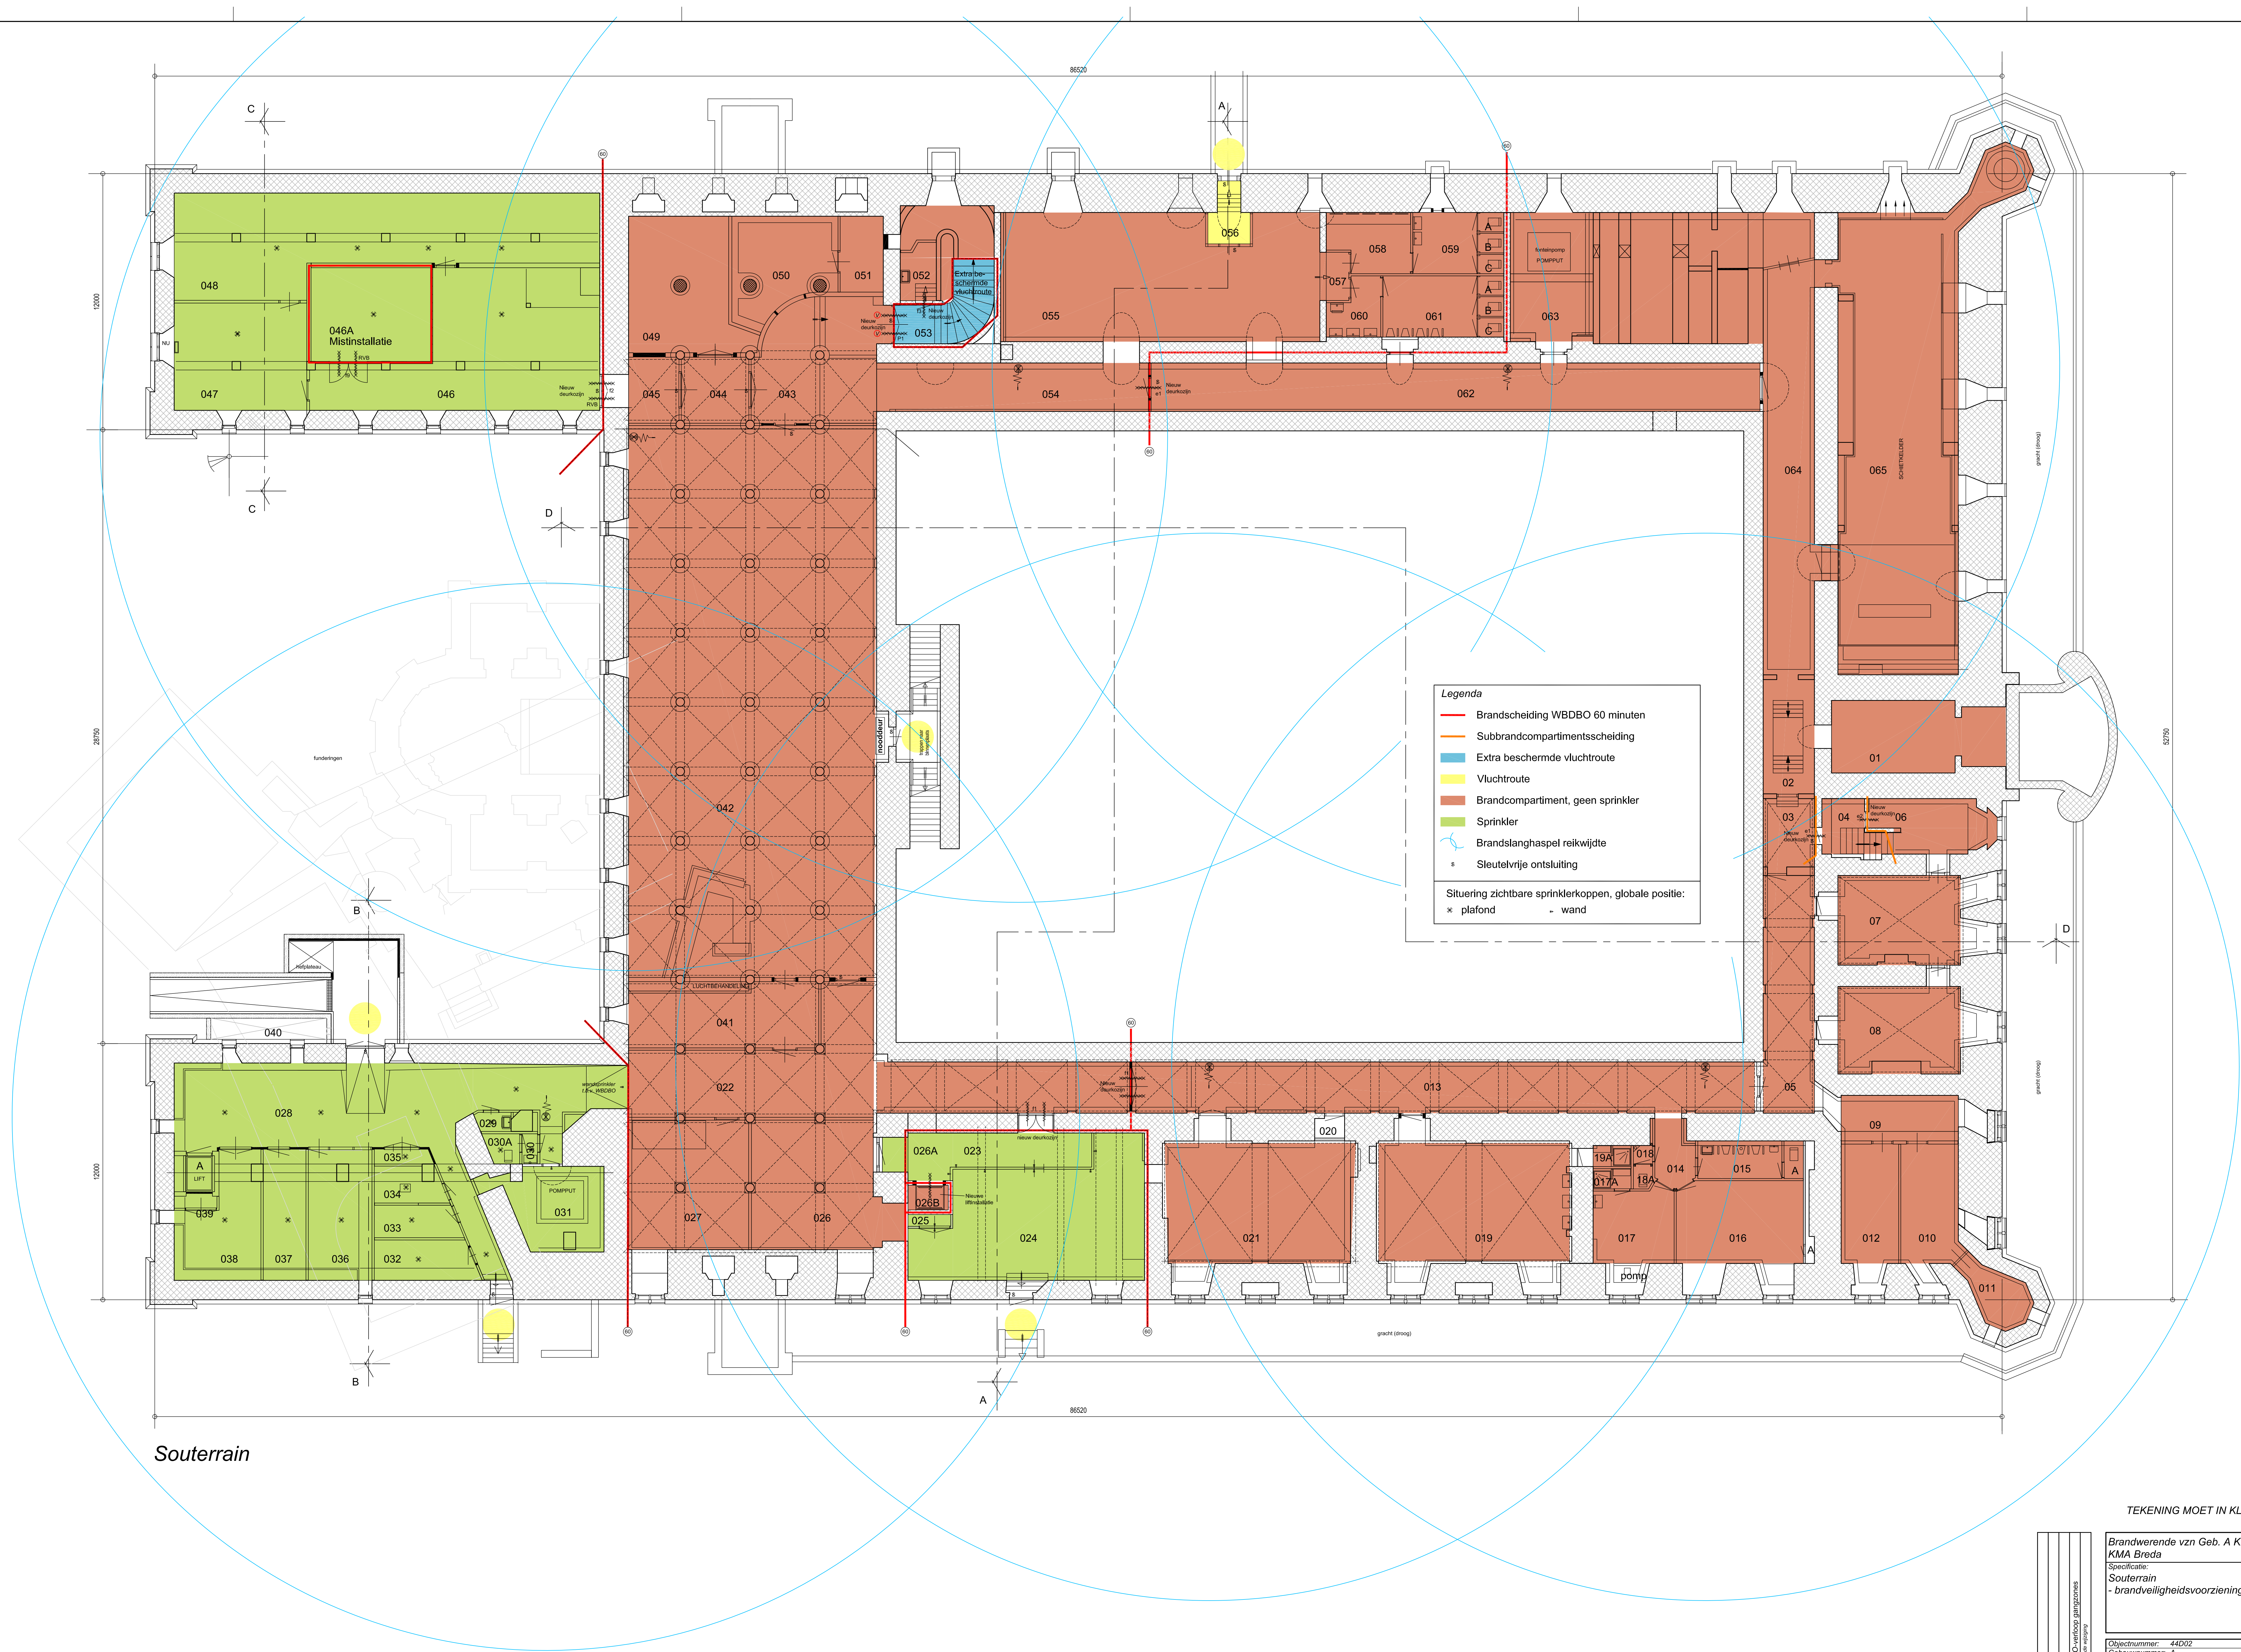

TEKENING MOET IN KLEURAFDRUK WORDEN GEBRUIKT

Brandwerende vzm Geb. A KMA	
KMA Breda	
Souterrain	
- brandveiligheidsvoorzieningen	
Objectnummer: 44002	Geleerd: Goerres, JJ
Gebouwnummer: A	Gecontroleerd:
Besteknummer: P-201516-P-010-39	Datum: 01-05-2017
Projectnummer: 201516	Schaal: 1:100
Fase: Omgevingsvergunning	Formaat: A0
Verie: A	Documentcode: 201516-Faseverg-81-001
Gemeente Breda	
Bijlage 14 bij besluit 2017-2805-V1	
Rijkswaterstaatsdienst	
Breda - Vastgoedbeheer	
Afdeling - E&M Ouderen	
2017-01	
Uitvoert	
Blaad: B1.2 van	
1806/18	

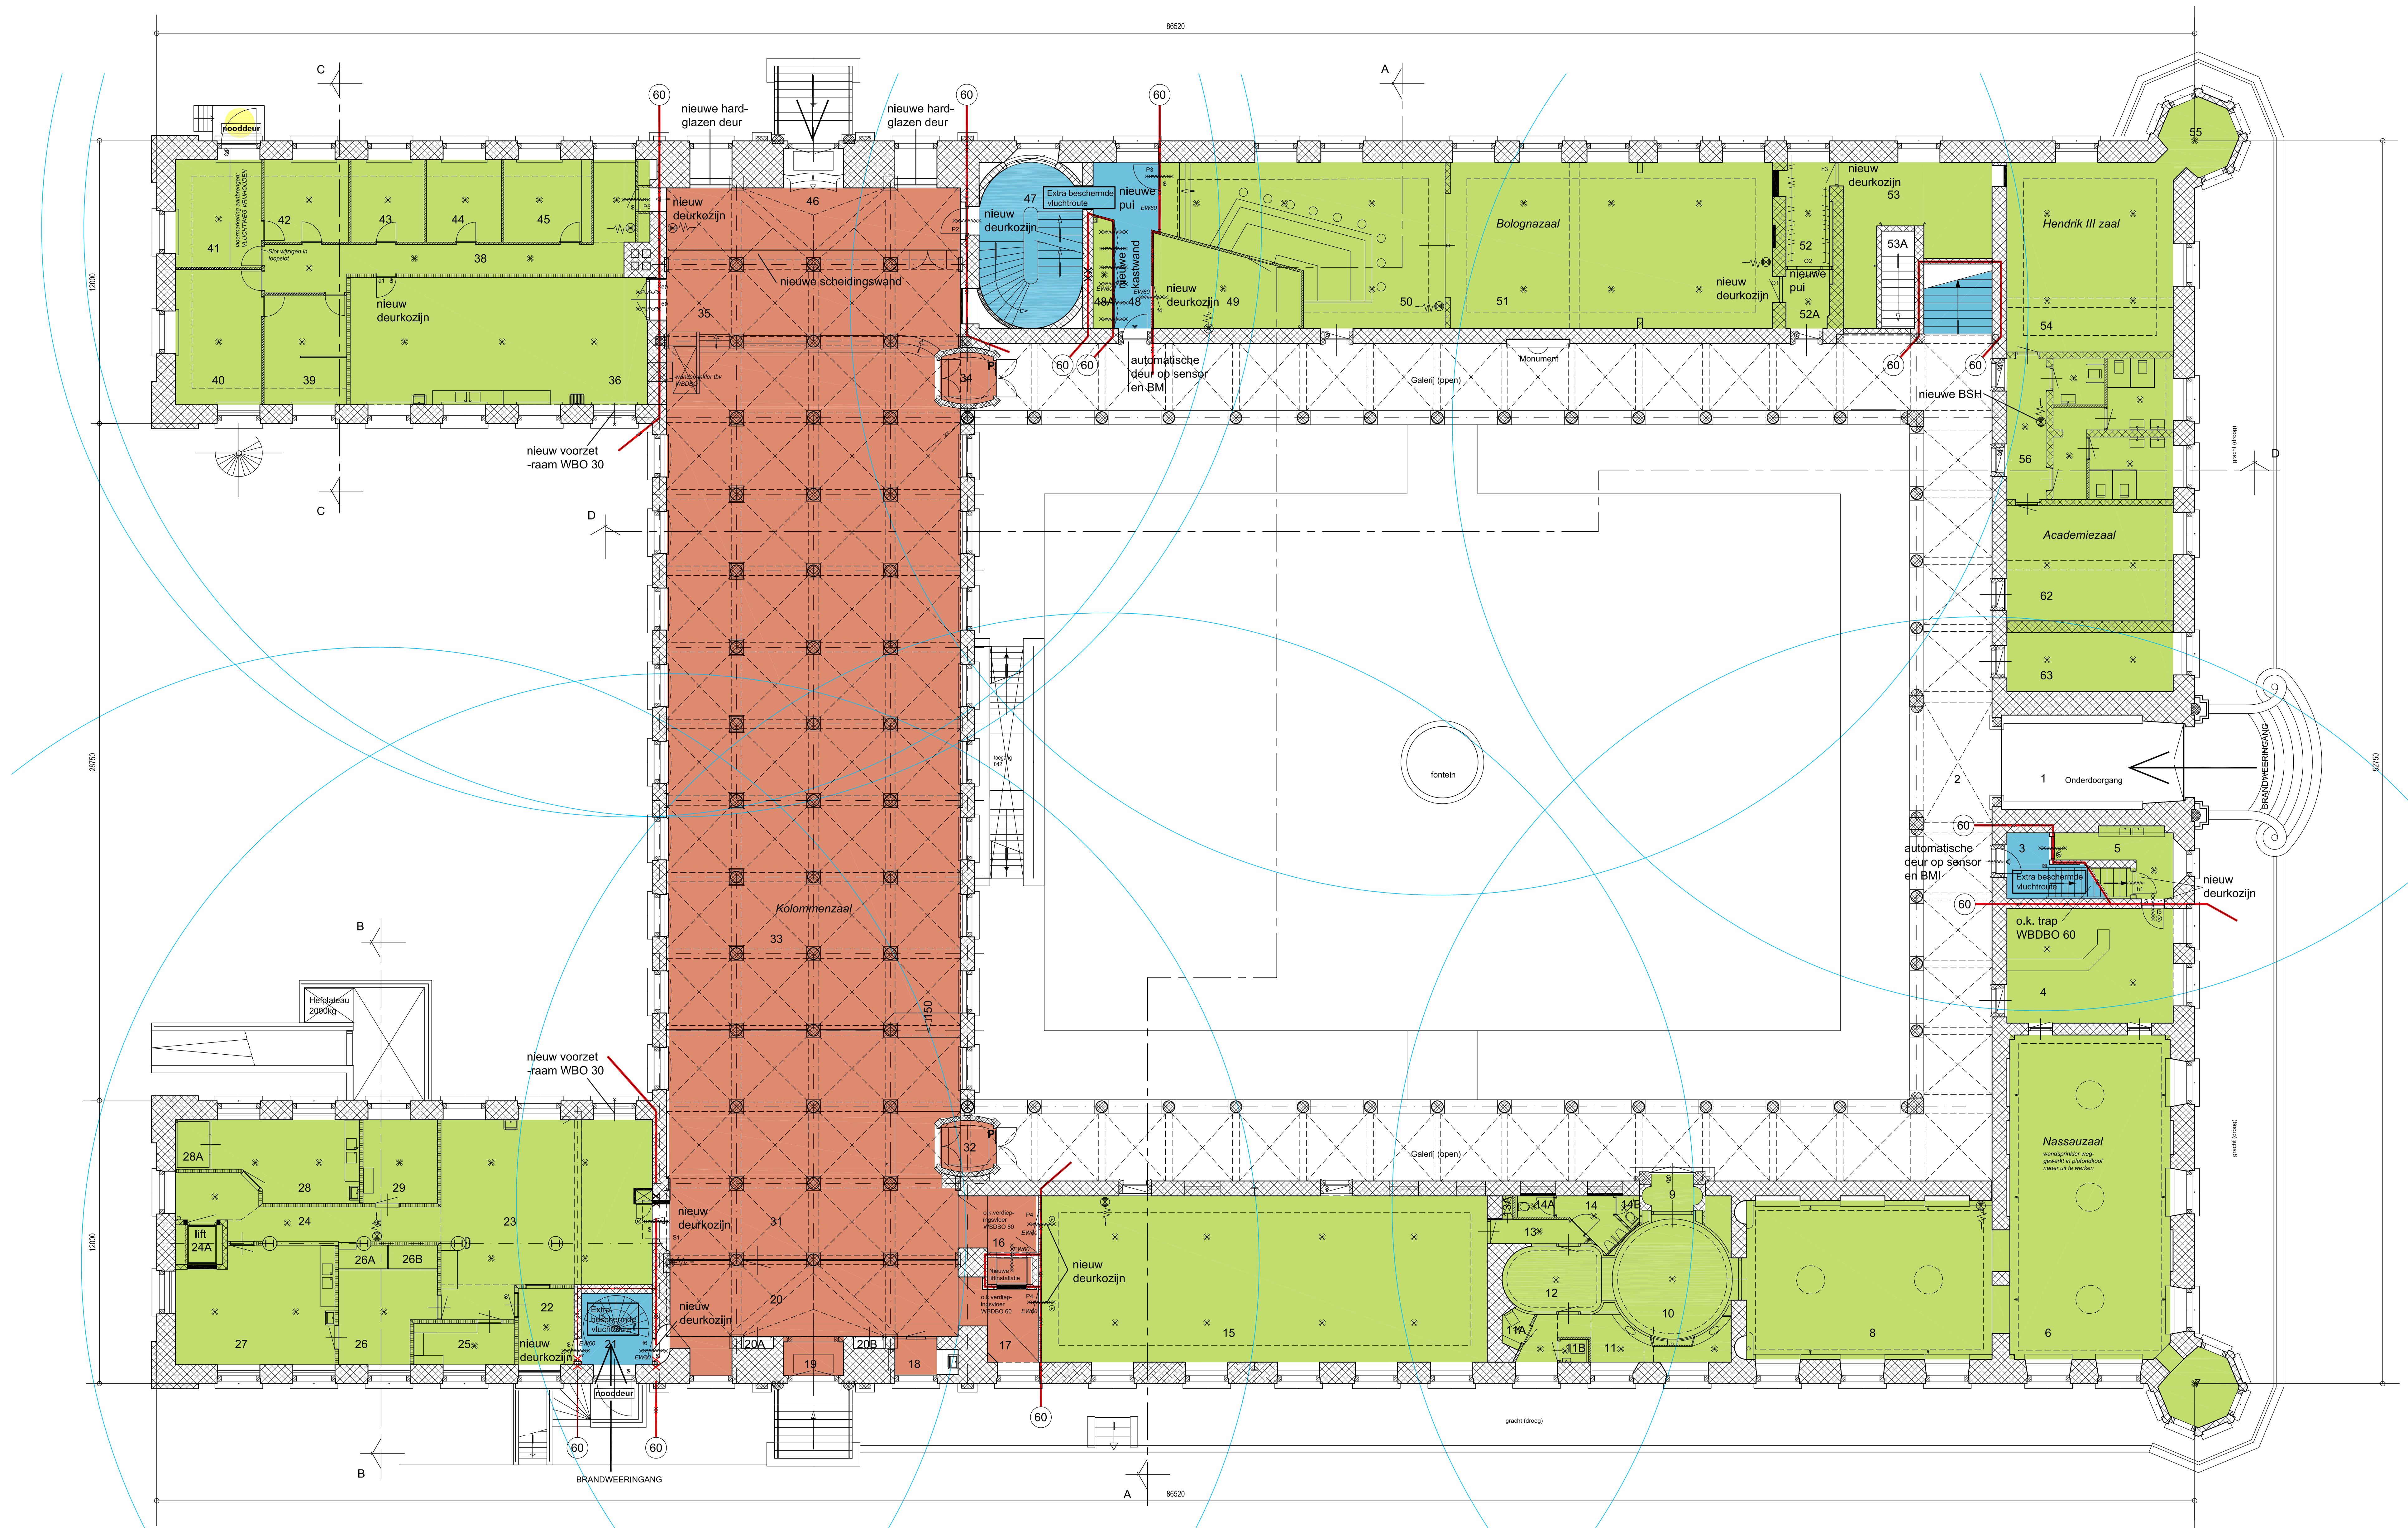

Begane Grond

TEKENING MOET IN KLEURAFDRUK WORDEN GEBRUIKT

Legenda	
—	Brandscheiding WBDO 60 minuten
—	Extra beschermde vluchtroute
—	Vluchtroute
—	Brandcompartiment, geen sprinkler
—	Sprinkler
—	Brandslanghaspel reikwijdte

Deurdrangers:	
bestaand*	nieuw
—	zelfsluitend
—	idem, WBDO 30
—	idem, WBDO 60
* intact blijvend, op werking controleren	
—	§ Sleutelvrije ontsluiting
—	§ Sleutelvrije ontsluiting, bestaande cilinder vervangen
Situering zichtbare sprinklerkoppen, globale positie:	
—	plafond
—	wand

Brandwerende vzm Geb. A KMA KMA Breda	
Specificatie: Begane Grond - brandveiligheidsvoorzieningen	
Objectnummer: 44D02	Geleerd: Goerres, JJ
Gebouwnummer: A	Gecontroleerd:
Besteknummer: P-2001516-P-010-39	Datum: 01-05-2017
Projectnummer: 2001516	Schaal: 1:100
Fase: Omgevingsvergunning	Formaat: A0
Verie: C	Documentcode: 2001516-Faseoverst-BT-002
Blad: B2.4 van Dreide - Vastgoedbeheer Alfred - E&M Dierckx Hennippen 1 2004 AD Unieff	



Brandwerende vzn Geb. A KMA KMA Breda
Specificatie: Eerste Verdieping - nieuwe situatie, brandveiligheidsvoorzieningen

Objectnummer:	44D02	Getekend:	Goeres, JJ
Gebouwnummer:	A	Gecontroleerd:	
Besteknummer:	P-2001516-P-010-39	Datum:	01-05-2017
Projectnummer:	2001516	Schaal:	1:100
Fase:	Omgevingsvergunning	Formaat:	A0
Versie:	B	Documentcode:	2001516-Faseontw-BT-003

5 van

Legenda

- Brandscheiding WBDBO 60 minuten
- Subbrandcompartimentering
- Extra beschermde vluchtroute
- Beschermde vluchtroute
- Vluchtroute
- Brandcompartiment, geen sprinkler
- Sprinkler
- Brandslanghaspel reikwijdte

<i>Gebruiksfuncties</i>
<i>BF: Bijeenkomstfunctie</i>
<i>BR: Badruimte</i>
<i>KF: Kantoorfunctie</i>
<i>LF: Logiesfunctie</i>
<i>OG: Overige Gebruiksfunctie</i>
<i>TR: Toilet ruimte</i>
<i>VR: Verkeersruimte</i>


—xx— Brandscheiding WBDBO 60 minuten
 --- Subbrandcompartiment
 === Systeemwand
 === Systeemwand schachtwand

Deurdrangers: (uitvoeren als vrijloopdranger: ☺)		
<i>bestaand*</i>		<i>nieuw</i>
	zelfsluitend	
 30	idem, WDBDO 30	
 60	idem, WDBDO 60	

rookdoorlatendheid S200

* intact blijvend, op werking controleren
§ Sleutelvrije ontsluiting
§ Sleutelvrije ontsluiting, bestaande cilinder vervangen

B	20-06-2018	KG		Wijziging rookdoortandheid naar S200
A	01-03-2018	KG		verloos WBDBO/personen 134/autom. deur

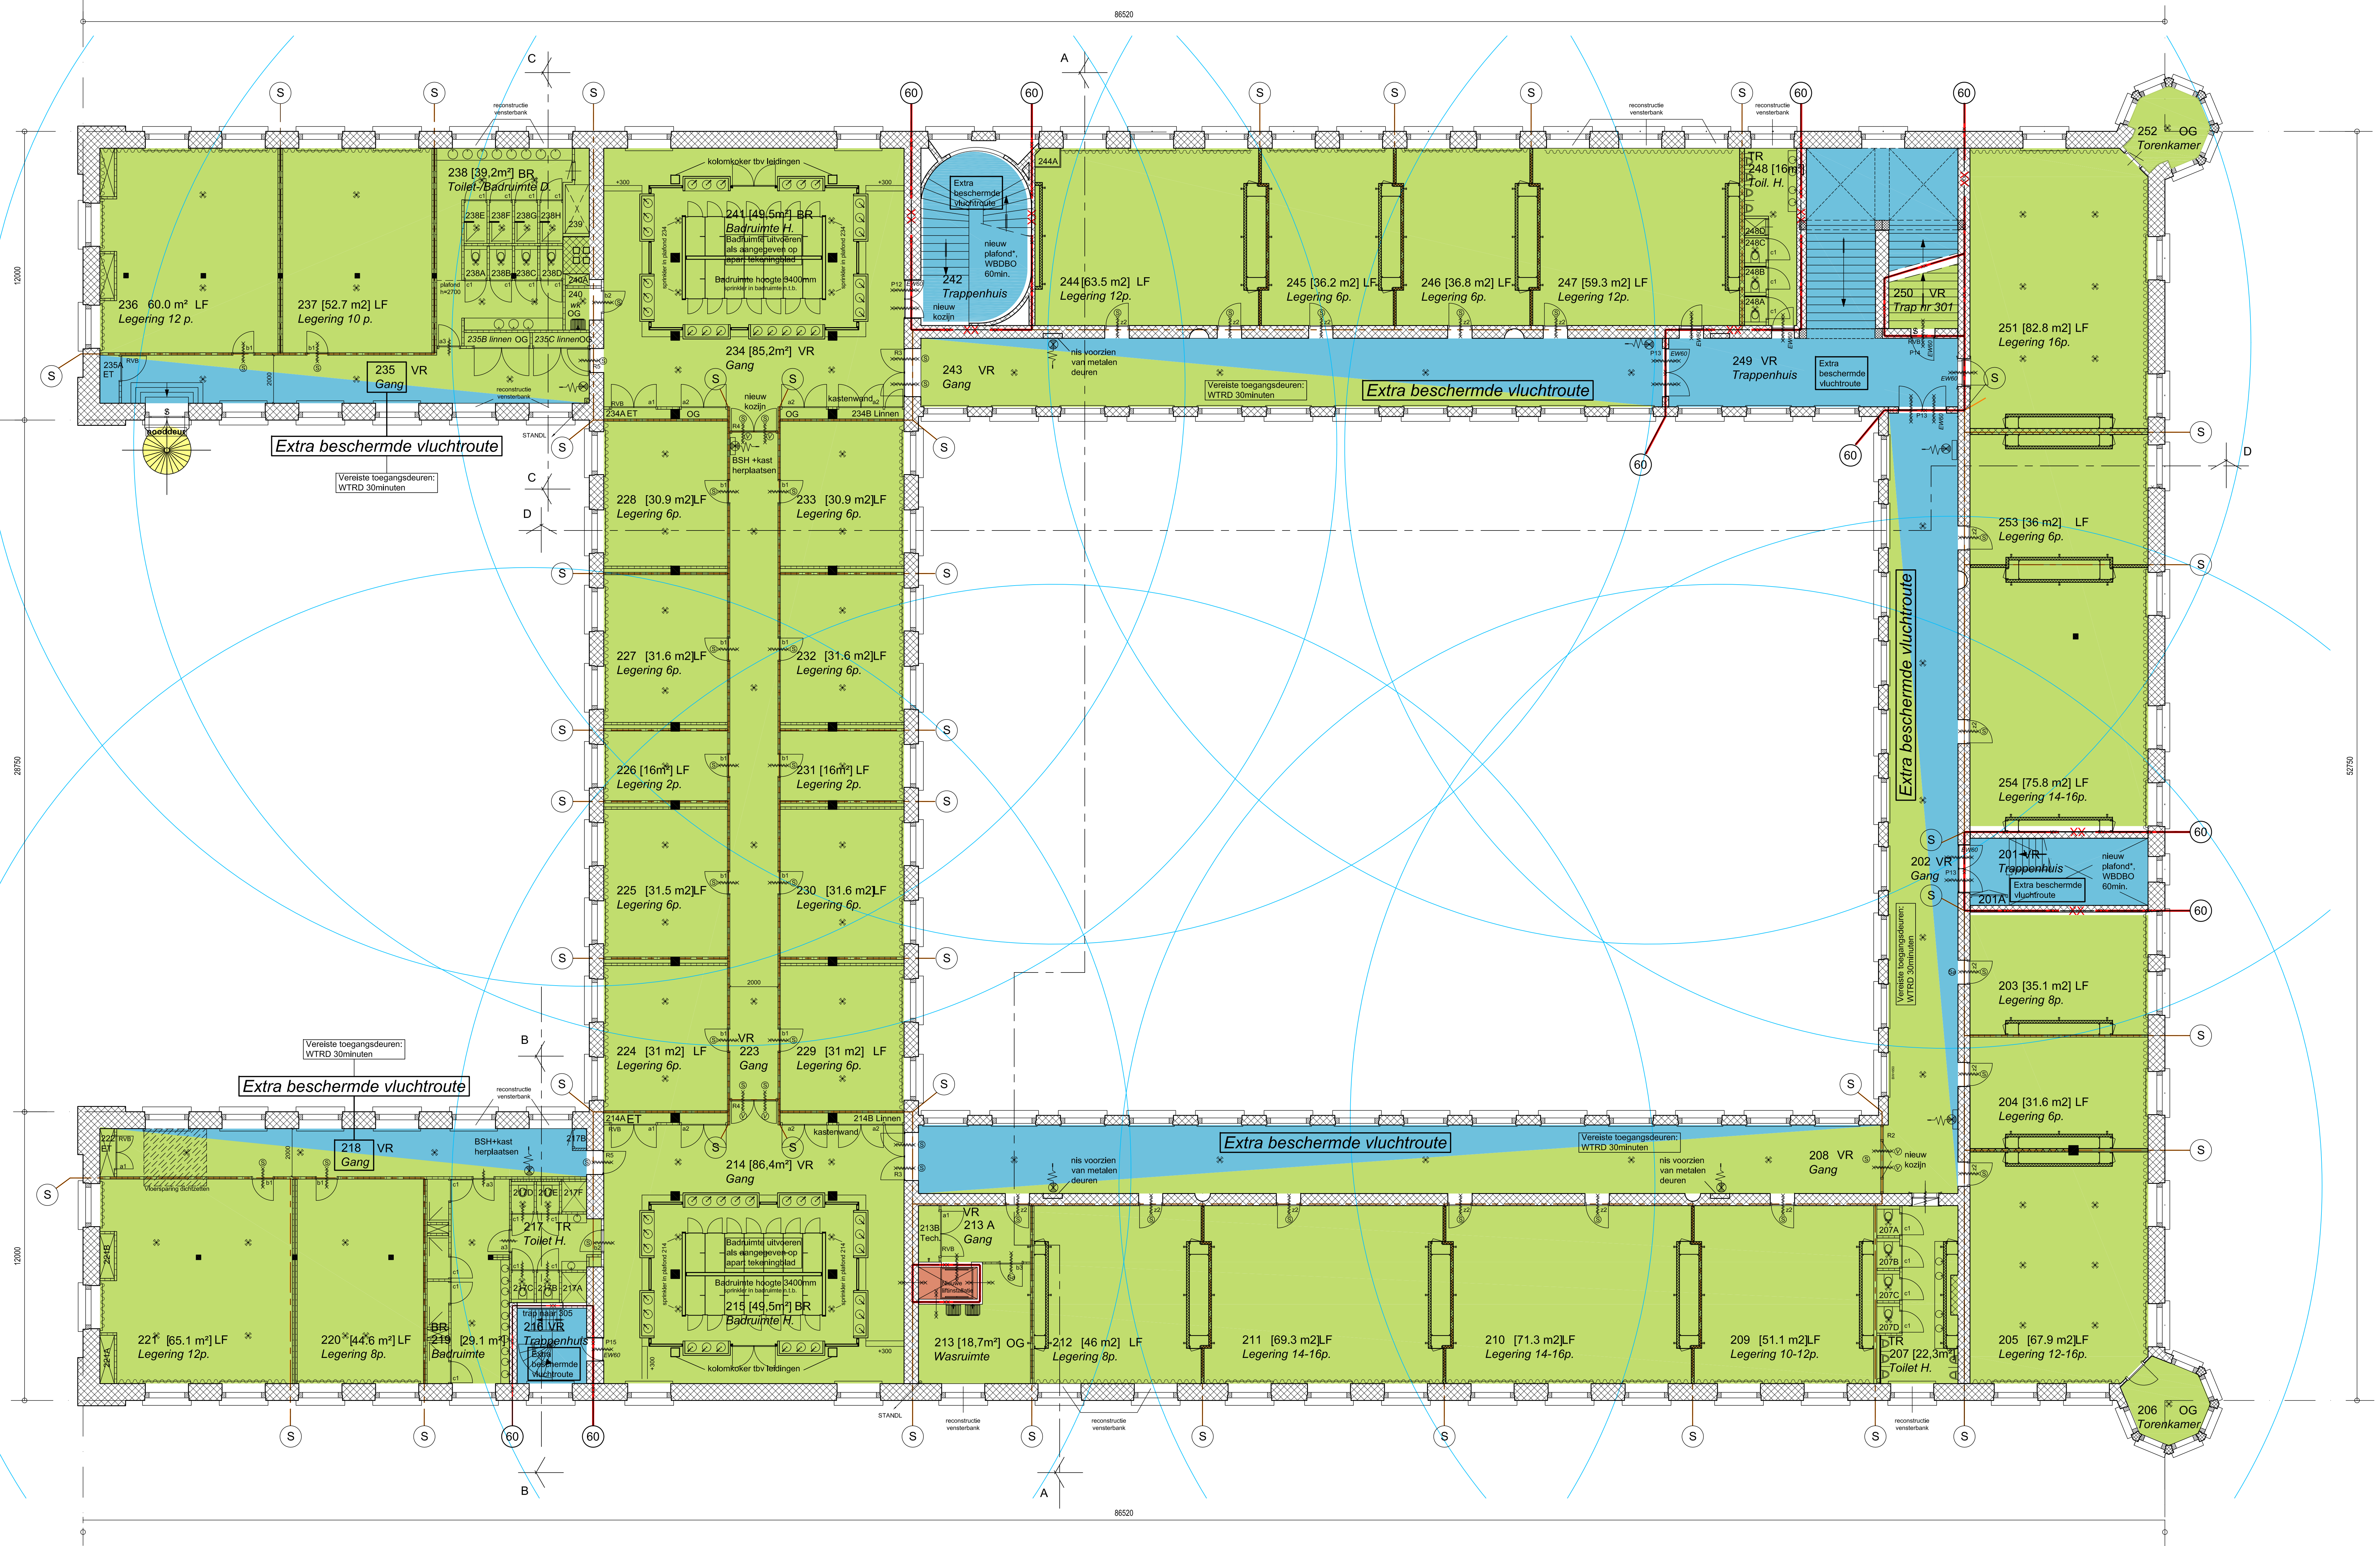

Tweede Verdieping

*nieuw plafond WBD 60 min.
Aangegeven constructie onder constructie kolomwanden.
Uitsluiting conform Promat detail 1.232.60.
Opbouw (gevoelbaar):
• Promat-H bedekking 10mm
• ODB 10mm
• Isolatieconstructie, afm. n.b.
• Opbouw met 200mm (overmaat)
• Dampremmende laag
• Promat-H bedekking 10mm
• Stukafwerking

Legenda

- Brandscheiding WBD 60 minuten
- Subbrandcompartimentering
- Extra beschermde vluchtroute
- Beschermde vluchtroute
- Vluchtroute
- Brandcompartiment, geen sprinkler
- Sprinkler
- Brandslanghaspel reikwijdte

Situering zichtbare sprinklerkoppen, globale positie:
* plafond
* wand

Gebruiksfuncties
BF: Bijeenkomstfunctie
BR: Badruimte
KF: Kantoortuin
LF: Logiesfunctie
OG: Overige Gebruiksfunctie
TR: Toiletruimte
VR: Verkeersruimte

- Brandscheiding WBD 60 minuten
- Subbrandcompartiment
- Systeemwand
- Systeemwand schachtwand

Deurdrangers: (uitvoeren als vrijloopdranger: ⊕)

bestaand*
zelfsluitend
idem, WBD 30
idem, WBD 60

kozijn- en subbrandcompartimentscheiding:
rookdoortatendheid S200

* intact blijvend, op werking controleren

\$ Sleutelvrije ontsluiting

⊕ Sleutelvrije ontsluiting, bestaande cilinder vervangen

TEKENING MOET IN KLEURAFDRUK WORDEN GEBRUIKT


Brandwerende vzm Geb. A KMA
KMA Breda
Specificatie:
Tweede Verdieping
- nieuwe situatie, brandveiligheidsvoorzieningen

Objectnummer: 44002
Gebruiknummer: A
Projectnummer: P-2001516-P-010-39
Fase: Omgevingsvergunning
Versie: B

Geleend: Goerres, JJ
Gecontroleerd:
Datum: 01-05-2017
Schaal: 1:100
Formaat: A0
Documentcode: 2001516-Fase04-81-004

Bied: B4.5 van
Directie - Vastgoedbeheer
Afdeling - E&E Technische
Dienstverlening
2001516-Fase04-81-004

plaatnummer: 210618

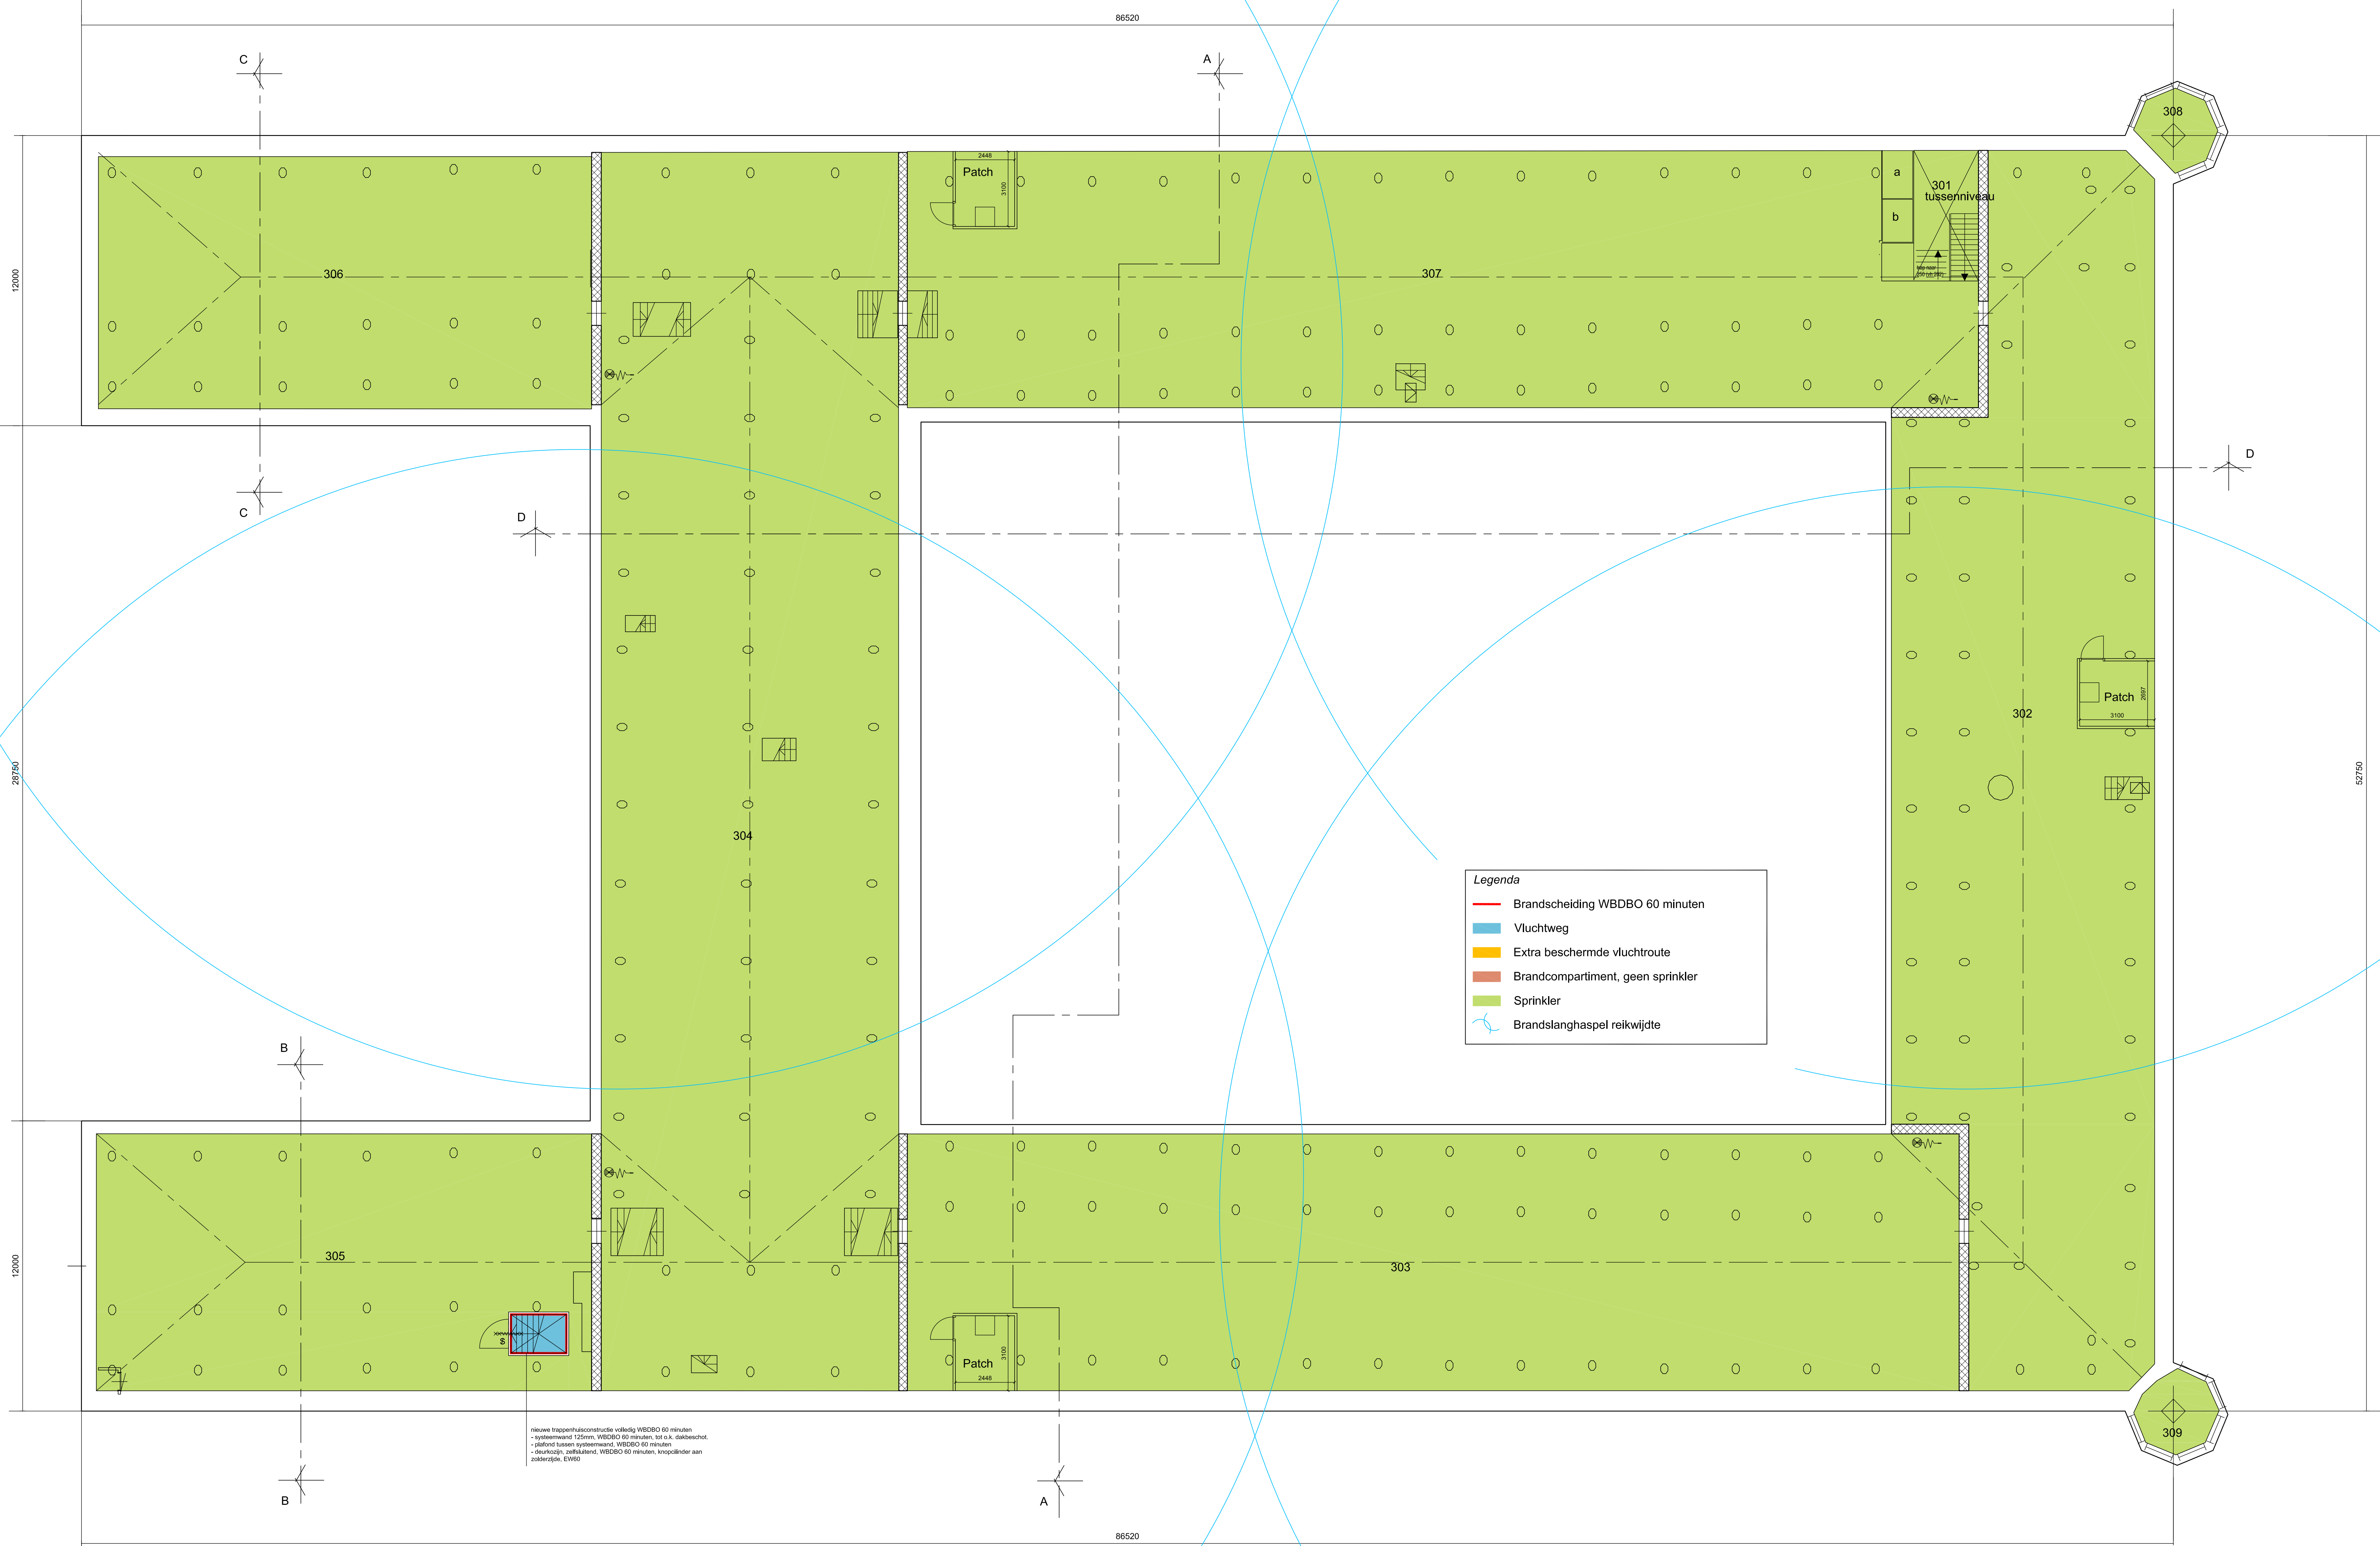

Zolderverdieping

TEKENING MOET IN KLEURAFDRUK WORDEN GEBRUIKT

		Brandverwendingsplan	
		Aard van de afwijking	
A	01-12-2018	KG	Brandverwendingsplan
	Wd	KG	Brandverwendingsplan
	Datum		
		Blad: B5.2 van	
		Directie - Vastgoedbeheer	
		Afdeling - E&M Onderhoud	
		Hernieuwen /	
		2014-01	
		Uitvoert	
		plaatform: 180x118	