


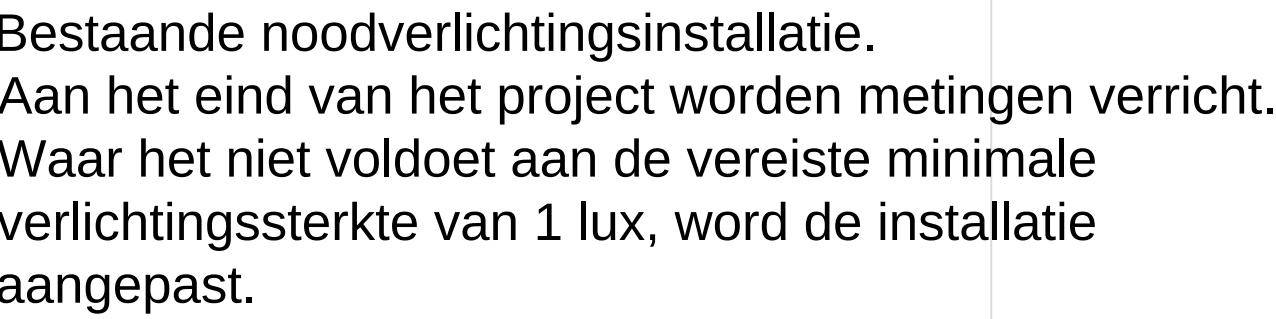


Runnr	Funkte
01	NOO TEFAPEN
02	NOO TEFAPEN
03	GANG
04	TRAFIKHUB
05	GANG
06	BERGUNG
07	BERGUNG
08	GANG
09	BERGUNG
10	BERGUNG
11	BERGUNG
12	BERGUNG
13	BERGUNG
14	GANG
15	TOILET
16	VERBILFRUPATE
17	VERBILFRUPATE
18	VERBILFRUPATE
19	DOCKUMANTE
20	PORTAL
21	PORTAL
22	KLEDERAMTE
23	PORTAL
24	PORTAL
25	KART SCHNOOMANDEMENT
26	LEVENMIDDELENBERGUNG ALGEMEEN
27	LEVENMIDDELENBERGUNG ALGEMEEN
28	LEVENMIDDELENBERGUNG ALGEMEEN
29	LEVENMIDDELENBERGUNG ALGEMEEN
30	MACHTKRAFT
31	BERGUNG
32	PORTAL
33	BERGUNG
34	LIFTSCHACHT NET KOI
35	GOEDERSTROMVANGST
36	TOILET
37	TOILET
38	TOILET
39	POWERNUMITE
40	BERGUNG
41	BERGUNG
42	BERGUNG
43	BERGUNG
44	BERGUNG
45	BERGUNG
46	MACHTKRAFT
47	LIFTSCHACHT NET KOI
48	LUCHTBOENDELENBRUPATE
49	BERGUNG
50	KANTINE OEFERTIEN
51	TOILET
52	KETERILUMITE
53	KETERILUMITE
54	KETERILUMITE
55	KETERILUMITE
56	BERGUNG
57	BERGUNG
58	GANG
59	KART SCHNOOMANDEMENT
60	KART SCHNOOMANDEMENT
61	TRAFIKHUB
62	GANG
63	GANG
64	GANG
65	GANG
66	HAL
67	PORTAL
68	TOILET
69	TOILET
70	TOILET
71	TOILET
72	TOILET
73	TOILET
74	TOILET
75	TOILET
76	TOILET
77	TOILET
78	TOILET
79	TOILET
80	TOILET
81	TOILET
82	TOILET
83	POWERNUMITE
84	POWERNUMITE
85	SCHETTERFURTE

AAND.	FABRIKAT	TYPE	LEVEN	OMSCHRIJVING
K1	ETAP	K1139N	TL 1n6W	OPBOUW ARMATUUR
K2	ETAP	K38314P	TL 1n14W	OPBOUW ARMATUUR
K3	ETAP	K5389N	TL 1n6W	INBOUW ARMATUUR
K4	ETAP	K91232N	LED	OPBOUW ARMATUUR
K5	ETAP	K94301P	LED	OPBOUW ARMATUUR + PICTOGRAM
K6	ETAP	K94391P	LED	OPBOUW ARMATUUR + PICTOGRAM
K7	?	?	LED	?
K8	ETAP	K8789N	TL 1n6W	GRONDSPOT MET NOOD UNIT
K9	ETAP	K8789N	TL 1n6W	OPBOUW ARMATUUR MET VAN ZONDER PICTOGRAM
KA	ETAP	D10723 HFD X1	TL 2n32W	OPBOUW ARMATUUR MET VAN ZONDER PICTOGRAM

OVERIGE INSTALLATIES SOUTERRAIN

[illegible]

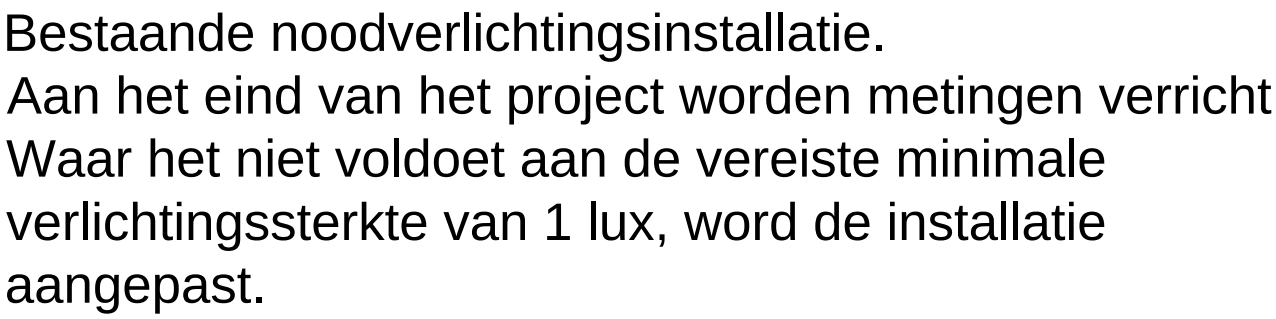




in de vluchtwegen komt 1lux
op vloer niveau
het aantal armaturen is afhankelijk van het fabrikaat

Armateur met
dubbeltijdige
Pictogram




Commando DienstenCentra
Ministerie van Defensie

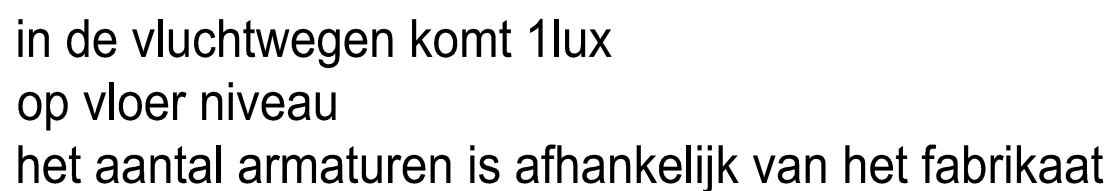

matuur met
tweezijds
clogram



Commando DienstenCentra
Ministerie van Defensie

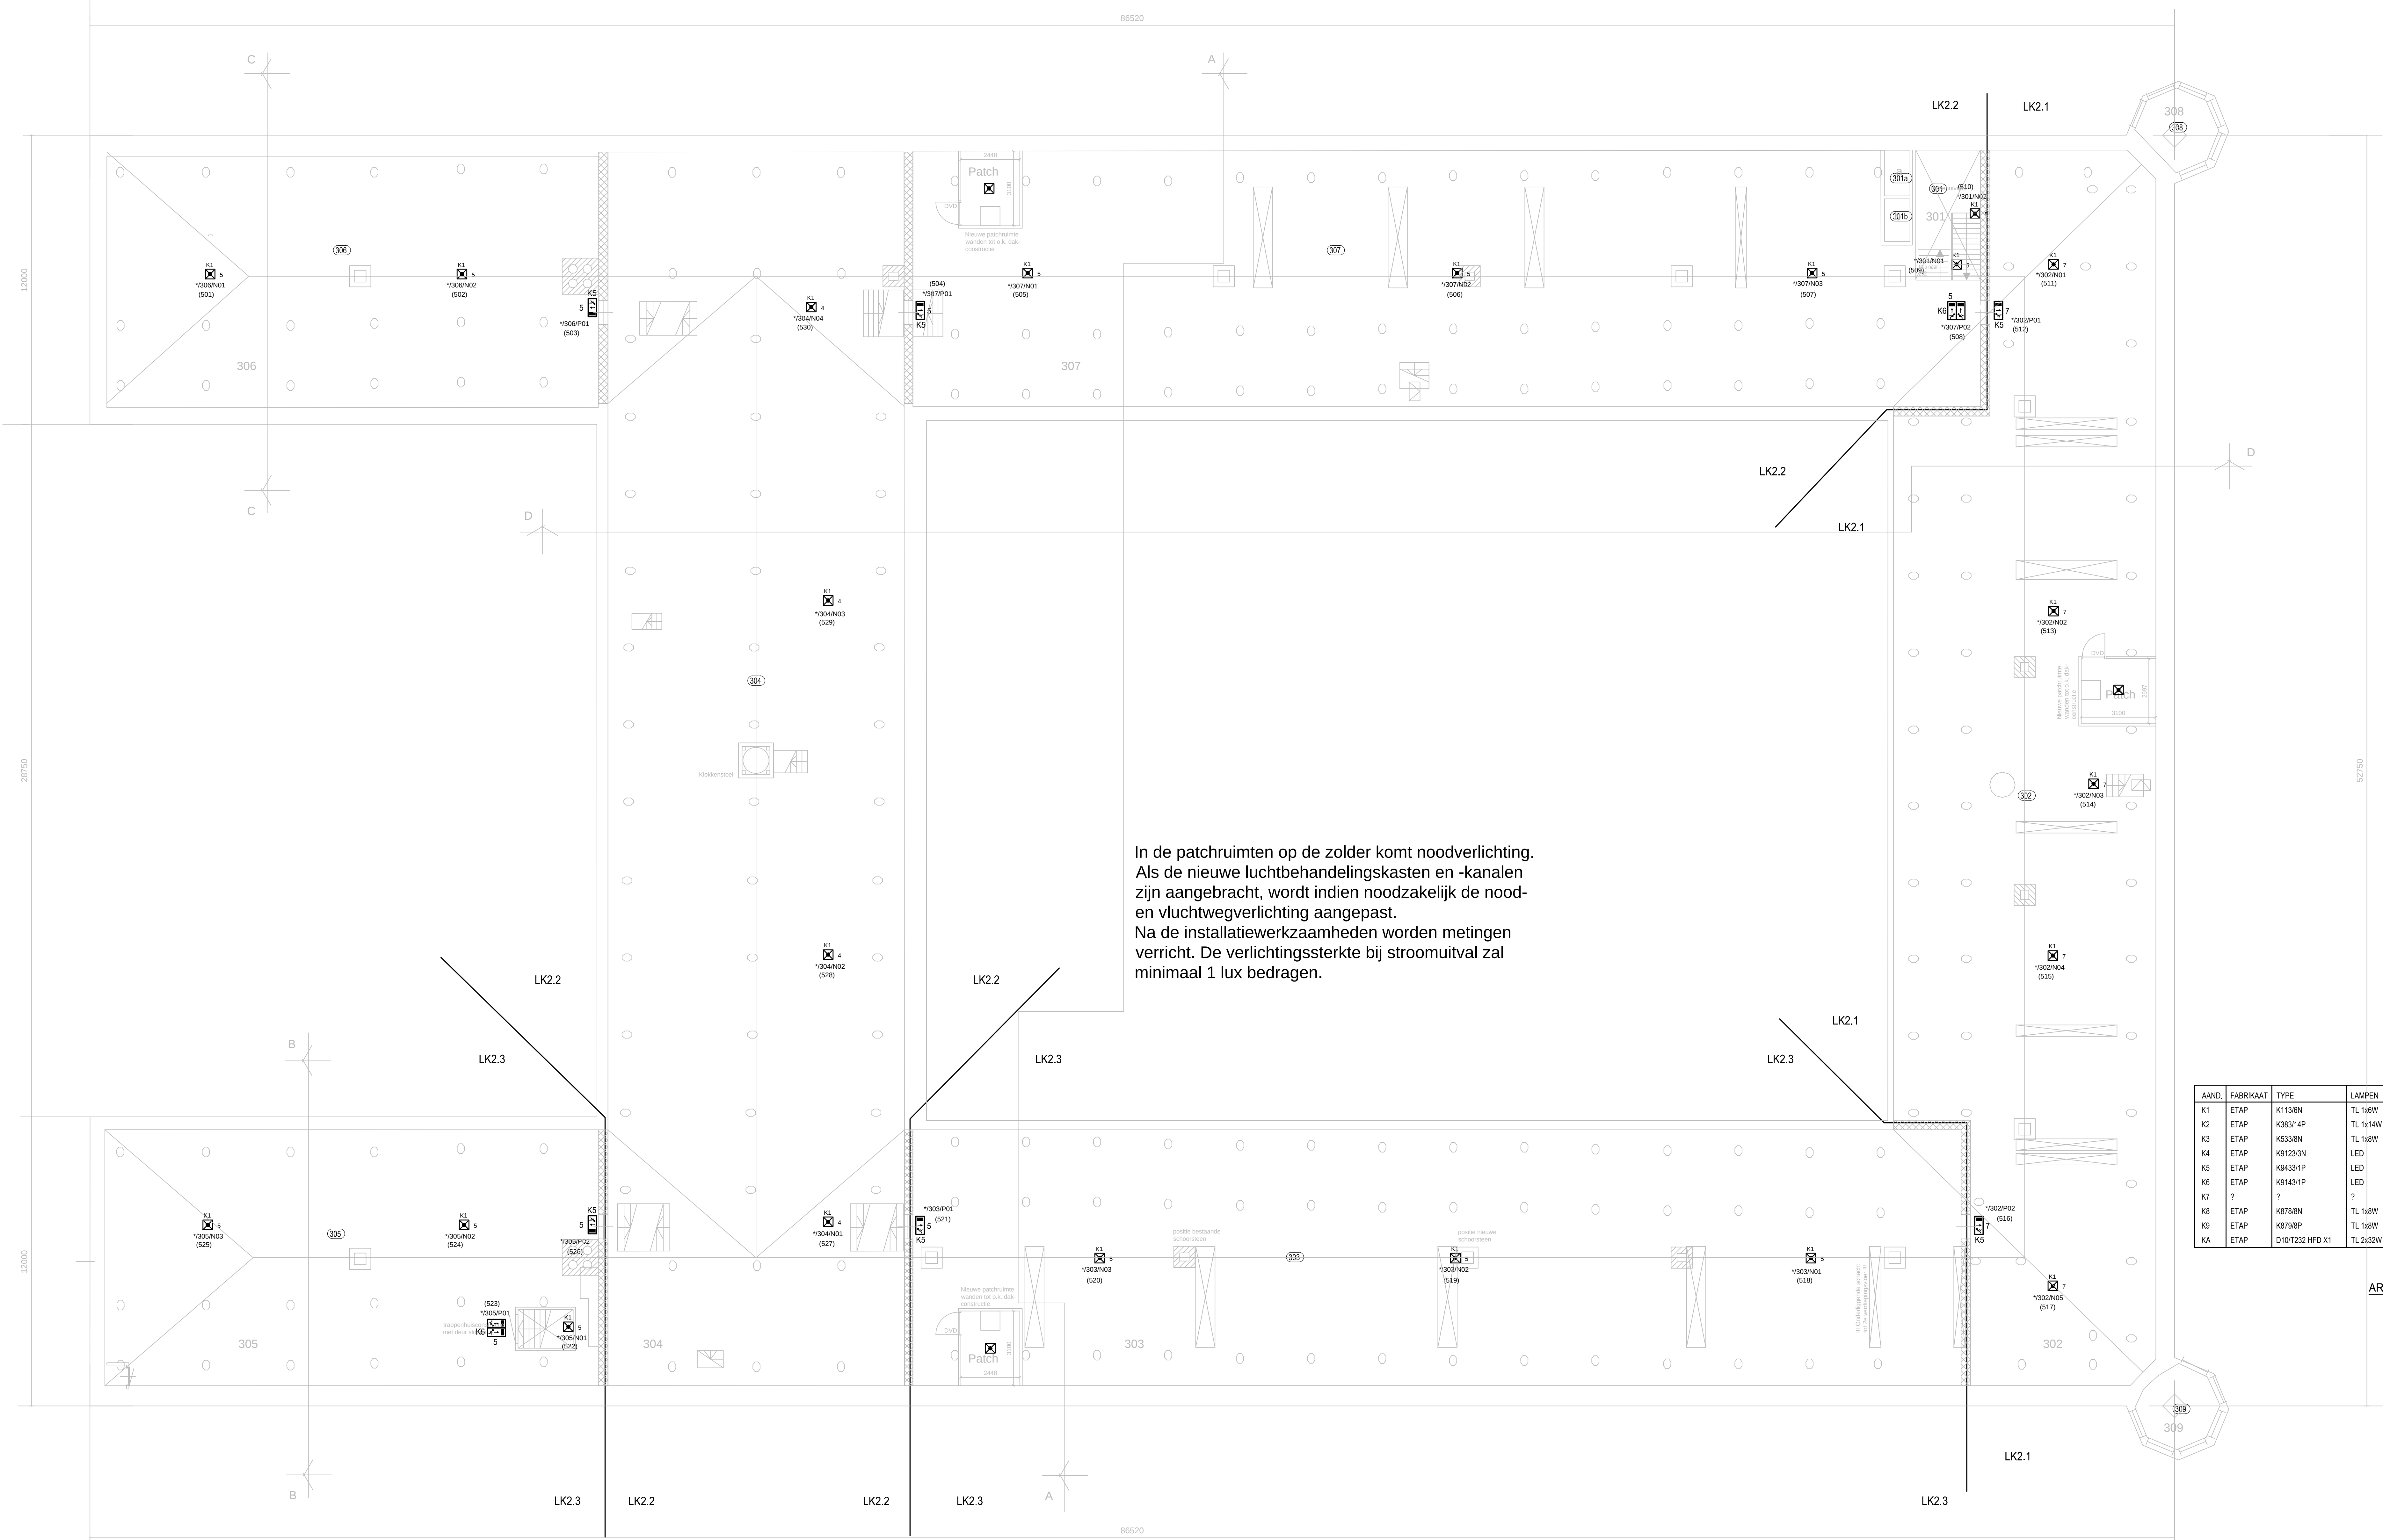

In de patchruimten op de zolder komt noodverlichting. Als de nieuwe luchtbehandelingskasten en -kanalen zijn aangebracht, wordt indien noodzakelijk de nood- en vluchtwegverlichting aangepast. Na de installatiewerkzaamheden worden metingen verricht. De verlichtingssterkte bij stroomuitval zal minimaal 1 lux bedragen.

Ruimte	Functie
301	TRAPPENHUIS
301a	BERGINGS ALGEMEEN
301b	BERGINGS ALGEMEEN
302	NOG TE BEPALEN
303	NOG TE BEPALEN
304	NOG TE BEPALEN
305	NOG TE BEPALEN
306	NOG TE BEPALEN
307	NOG TE BEPALEN
308	NOG TE BEPALEN
309	NOG TE BEPALEN

RUIMTEBENAMINGEN

AAND.	FABRIKAAT	TYPE	LAMPEN	OMSCHRIJVING
K1	ETAP	K113BN	TL 1x8W	OPBOUW ARMATUUR
K2	ETAP	K383/4P	TL 1x14W	OPBOUW ARMATUUR
K3	ETAP	K533BN	TL 1x18W	INBOUW ARMATUUR
K4	ETAP	K9123BN	LED	OPBOUW ARMATUUR
K5	ETAP	K94331P	LED	OPBOUW ARMATUUR + PICTOGRAM
K6	ETAP	K91431P	LED	OPBOUW ARMATUUR + PICTOGRAM
K7	?	?	?	GRONDSPOT MET NOOD UNIT
K8	ETAP	K578BN	TL 1x8W	OPBOUW ARMATUUR MET OF ZONDER PICTOGRAM
K9	ETAP	K578BP	TL 1x8W	OPBOUW ARMATUUR MET OF ZONDER PICTOGRAM
KA	ETAP	D10T232 HFD X1	TL 2x32W	INBOUW SPOT MET NOOD UNIT

ARMATURENLIJST

Zolderverdieping

Brandwerende vzm Geb. A KMA		KMA Breda	
Specificatie:		Zolder, noodverlichting bestaande situatie	
Objectnummer:	44D02	Eigenaar:	Dienst Vastgoed Defensie
Gebruiksnummer:	A	Directie:	nvt
Besteknummer:	nvt	Auteur:	NDL
Projectnummer:	2001516	Gecontroleerd:	
Fase:	DO	Datum:	01-05-2017
Versie:	B	Schaal:	1:100
Blad:	van	Formaat:	A0
Tekeningnummer: - -DO-2001516 - / -E-04			
B		Commando DienstenCentra	
01-03-2016		Ministerie van Defensie	
B			
01-03-2016			
B			
01-03-2016			