


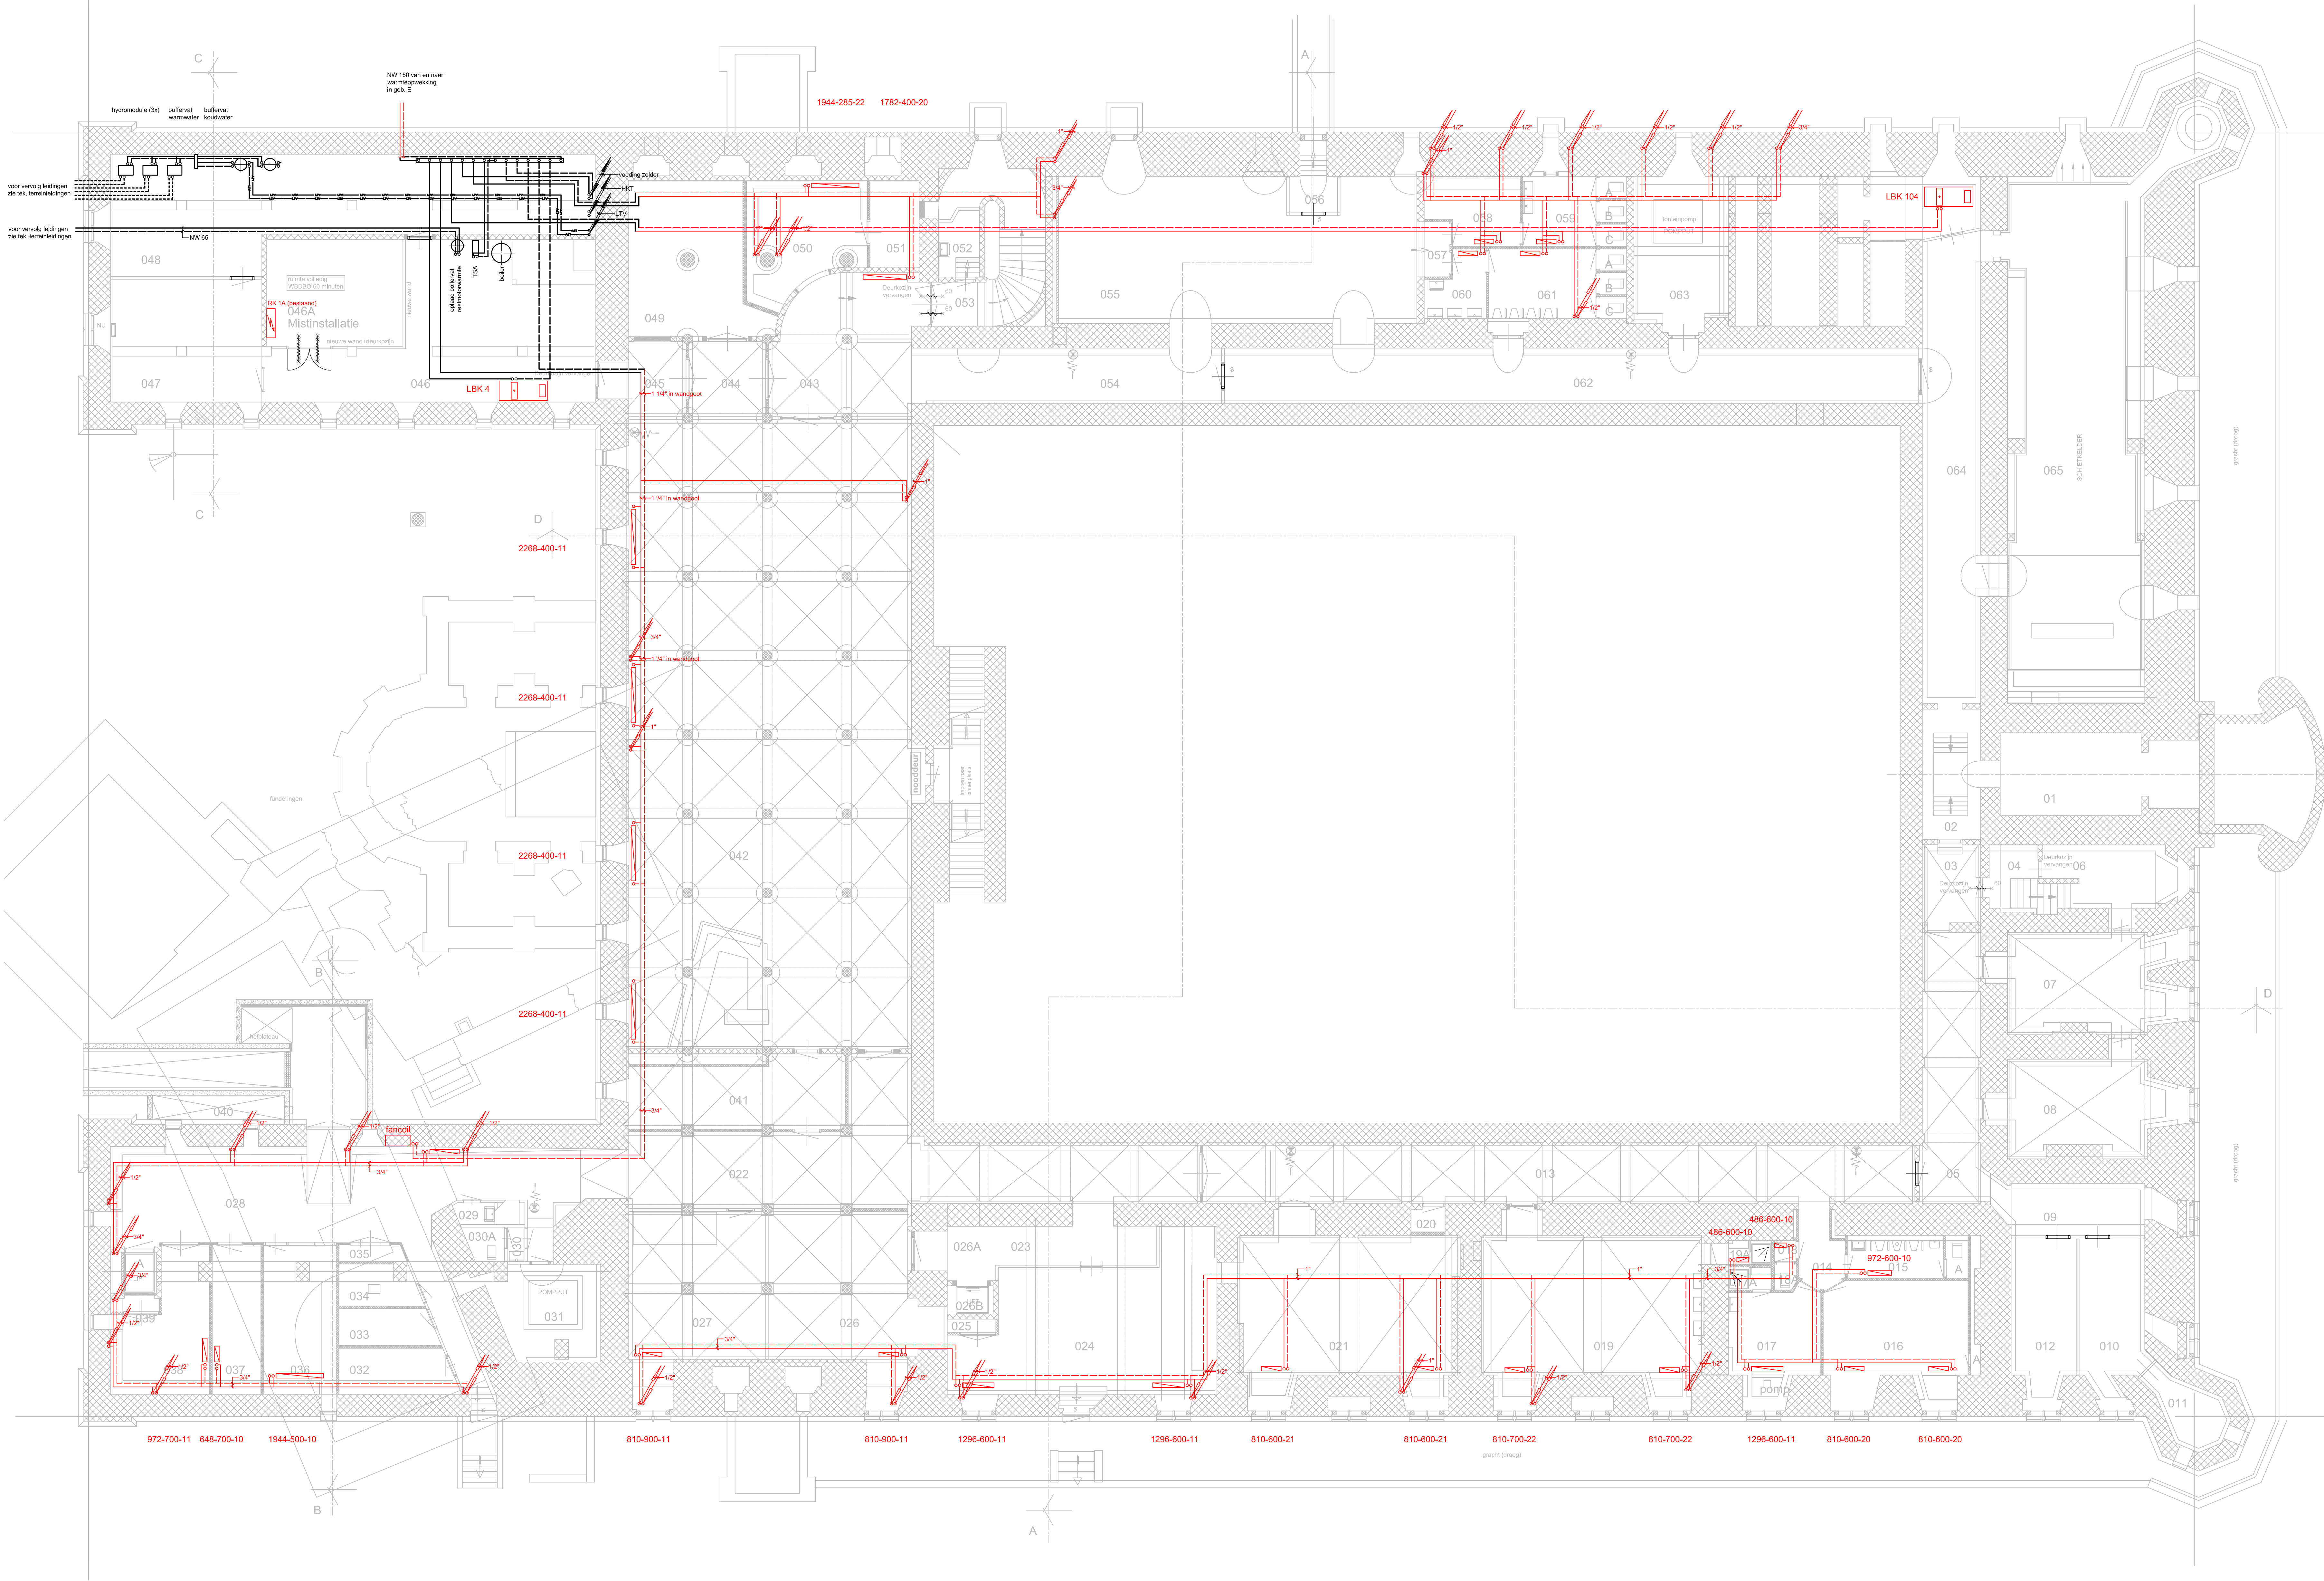

RENVOL

- aanvoertleiding verwarmingsinstallatie
retourleiding verwarmingsinstallatie
aanvoer/retour koelmiddeltoevoer
LKB
lichtbehandelingskast
paneelradiator of paneelconvector bestaand
regelsel incl. moduulverdelers t.b.v. klimaatplafond 2e verd.
regelsel incl. moduulverdelers t.b.v. klimaatplafond 1e verd.
opgesteld in de schacht 2e verd.
klimaatplafondwand
- *A* radiator: Jaga Vertica 200-070-12
B radiator: Jaga Panelplus 031-160-22
C radiator: Jaga Panelplus 024-300-22
D radiator: Jaga Panelplus 024-160-22
E radiator: Jaga Mini 013-200-10
F radiator: Jaga wandinbouw 050-160-15
G radiator: Jaga wandinbouw 050-140-10
H radiator: Jaga wandinbouw 050-70-15
J radiator: Vasco Flatline
K radiator: Vasco Beams 220-490
L radiator: Vasco Beams 220-320
M radiator: Jaga Zana ZV-1 220-304

Opm. 1: Alle overeenkomstig in rood getekende leidingen en overige installaties zijn bestaand en blijven gehandhaafd.


Brandwerende vzm Geb.A KMA
KMA Breda
Situatie
Plattegrond kelder
- nieuwe situatie
- verwarmingsinstallatie

Objectnummer: 44002	Getekend: Vissers, CMW
Gebouwnummer: A	Gecontroleerd: A.A.C.M. Jonkerhout
Besteknummer: P-2001516-P-010-39	Datum: 01-05-2017
Projectnummer: 2001516	Schaal: 1:100
Fase: Omgevingsvergunning	Formaat: A0
Version: A	Documentcode: 2001516-Breda-WT-052


Gemeente Breda
Bijlage 19 bij besluit
2017-2805-V1



Blad
W30 van
Directie - vastgoedbeheer
Afdeling - E&M Defensie
Herengracht 1
3584 AG Breda
Dinsdag 20/05/17

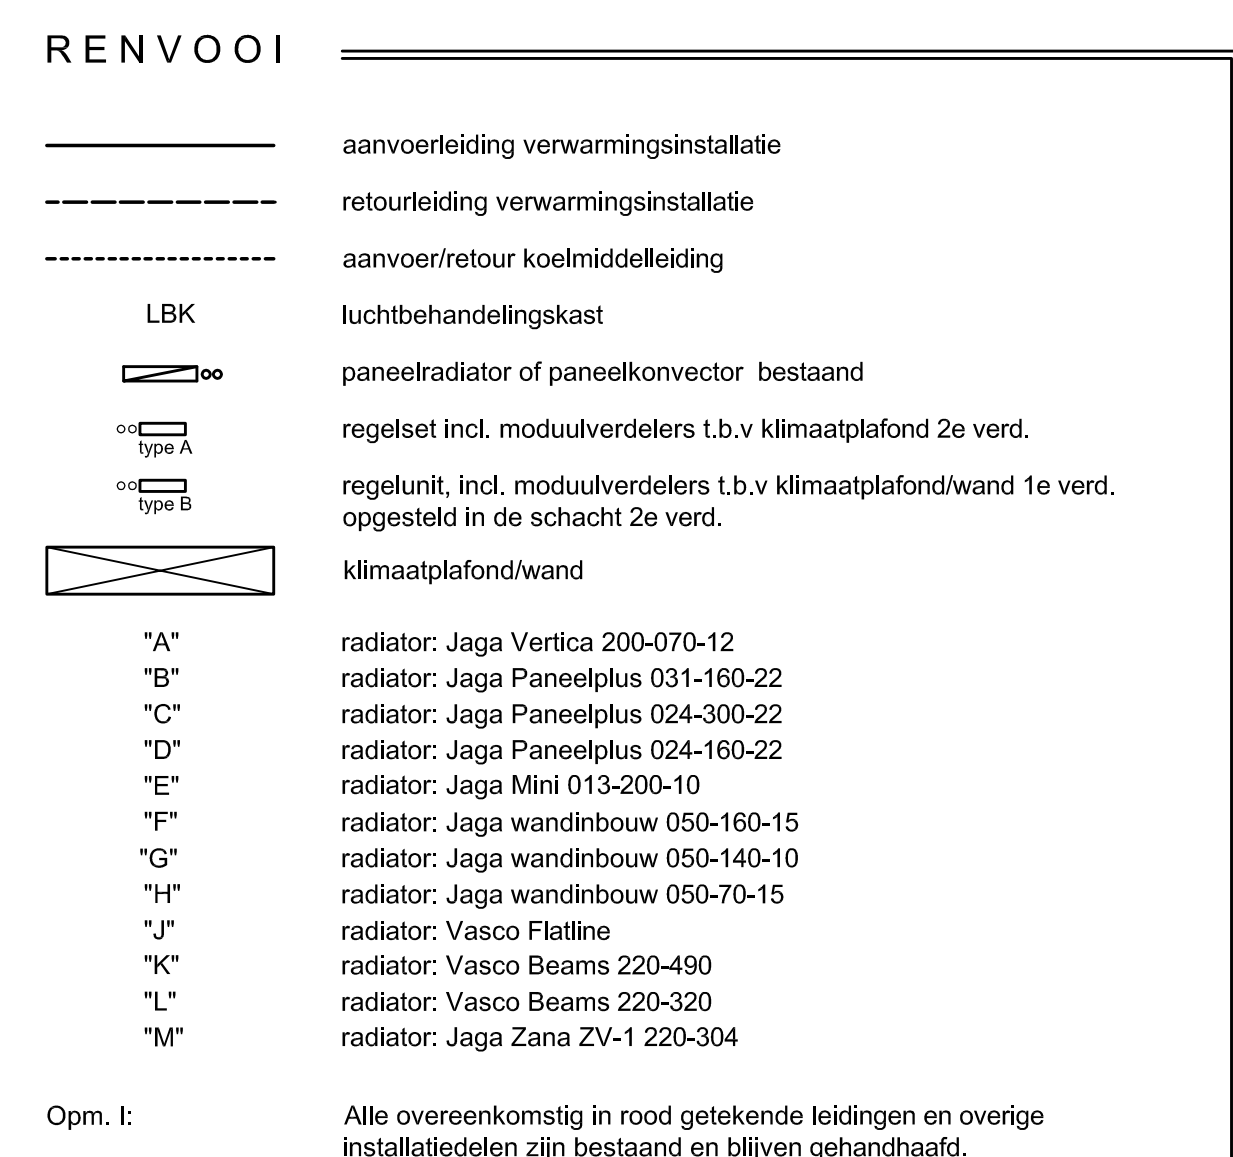


Blad:
W31 van ----
Directie - Verstoordbehoor
Afdeling - E&R Defensie
Herculeslaan 1
3594 AB
Utrecht
plaatdatum: 20/02/17

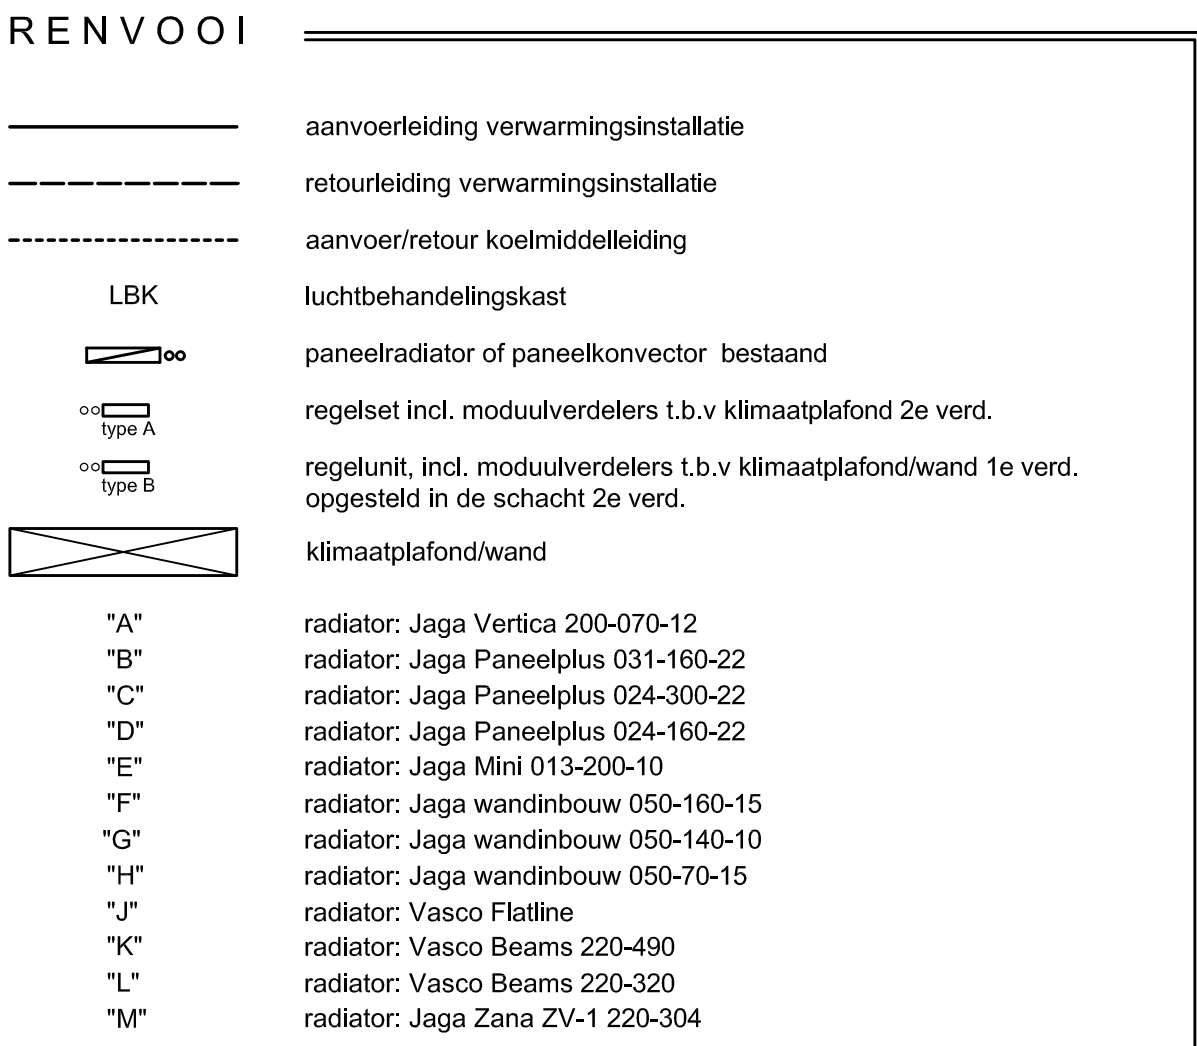

Opm. I: Alle overeenkomstig in rood getekende leidingen en overige installatiedelen zijn bestaand en blijven gehandhaafd.

Blad:
W32 van ---
Directie - Vastgoedbeheer
Afdeling - E&R Defensie
Herculeslaan 1
3584 AB
Utrecht
plottedatum: 20/09/17

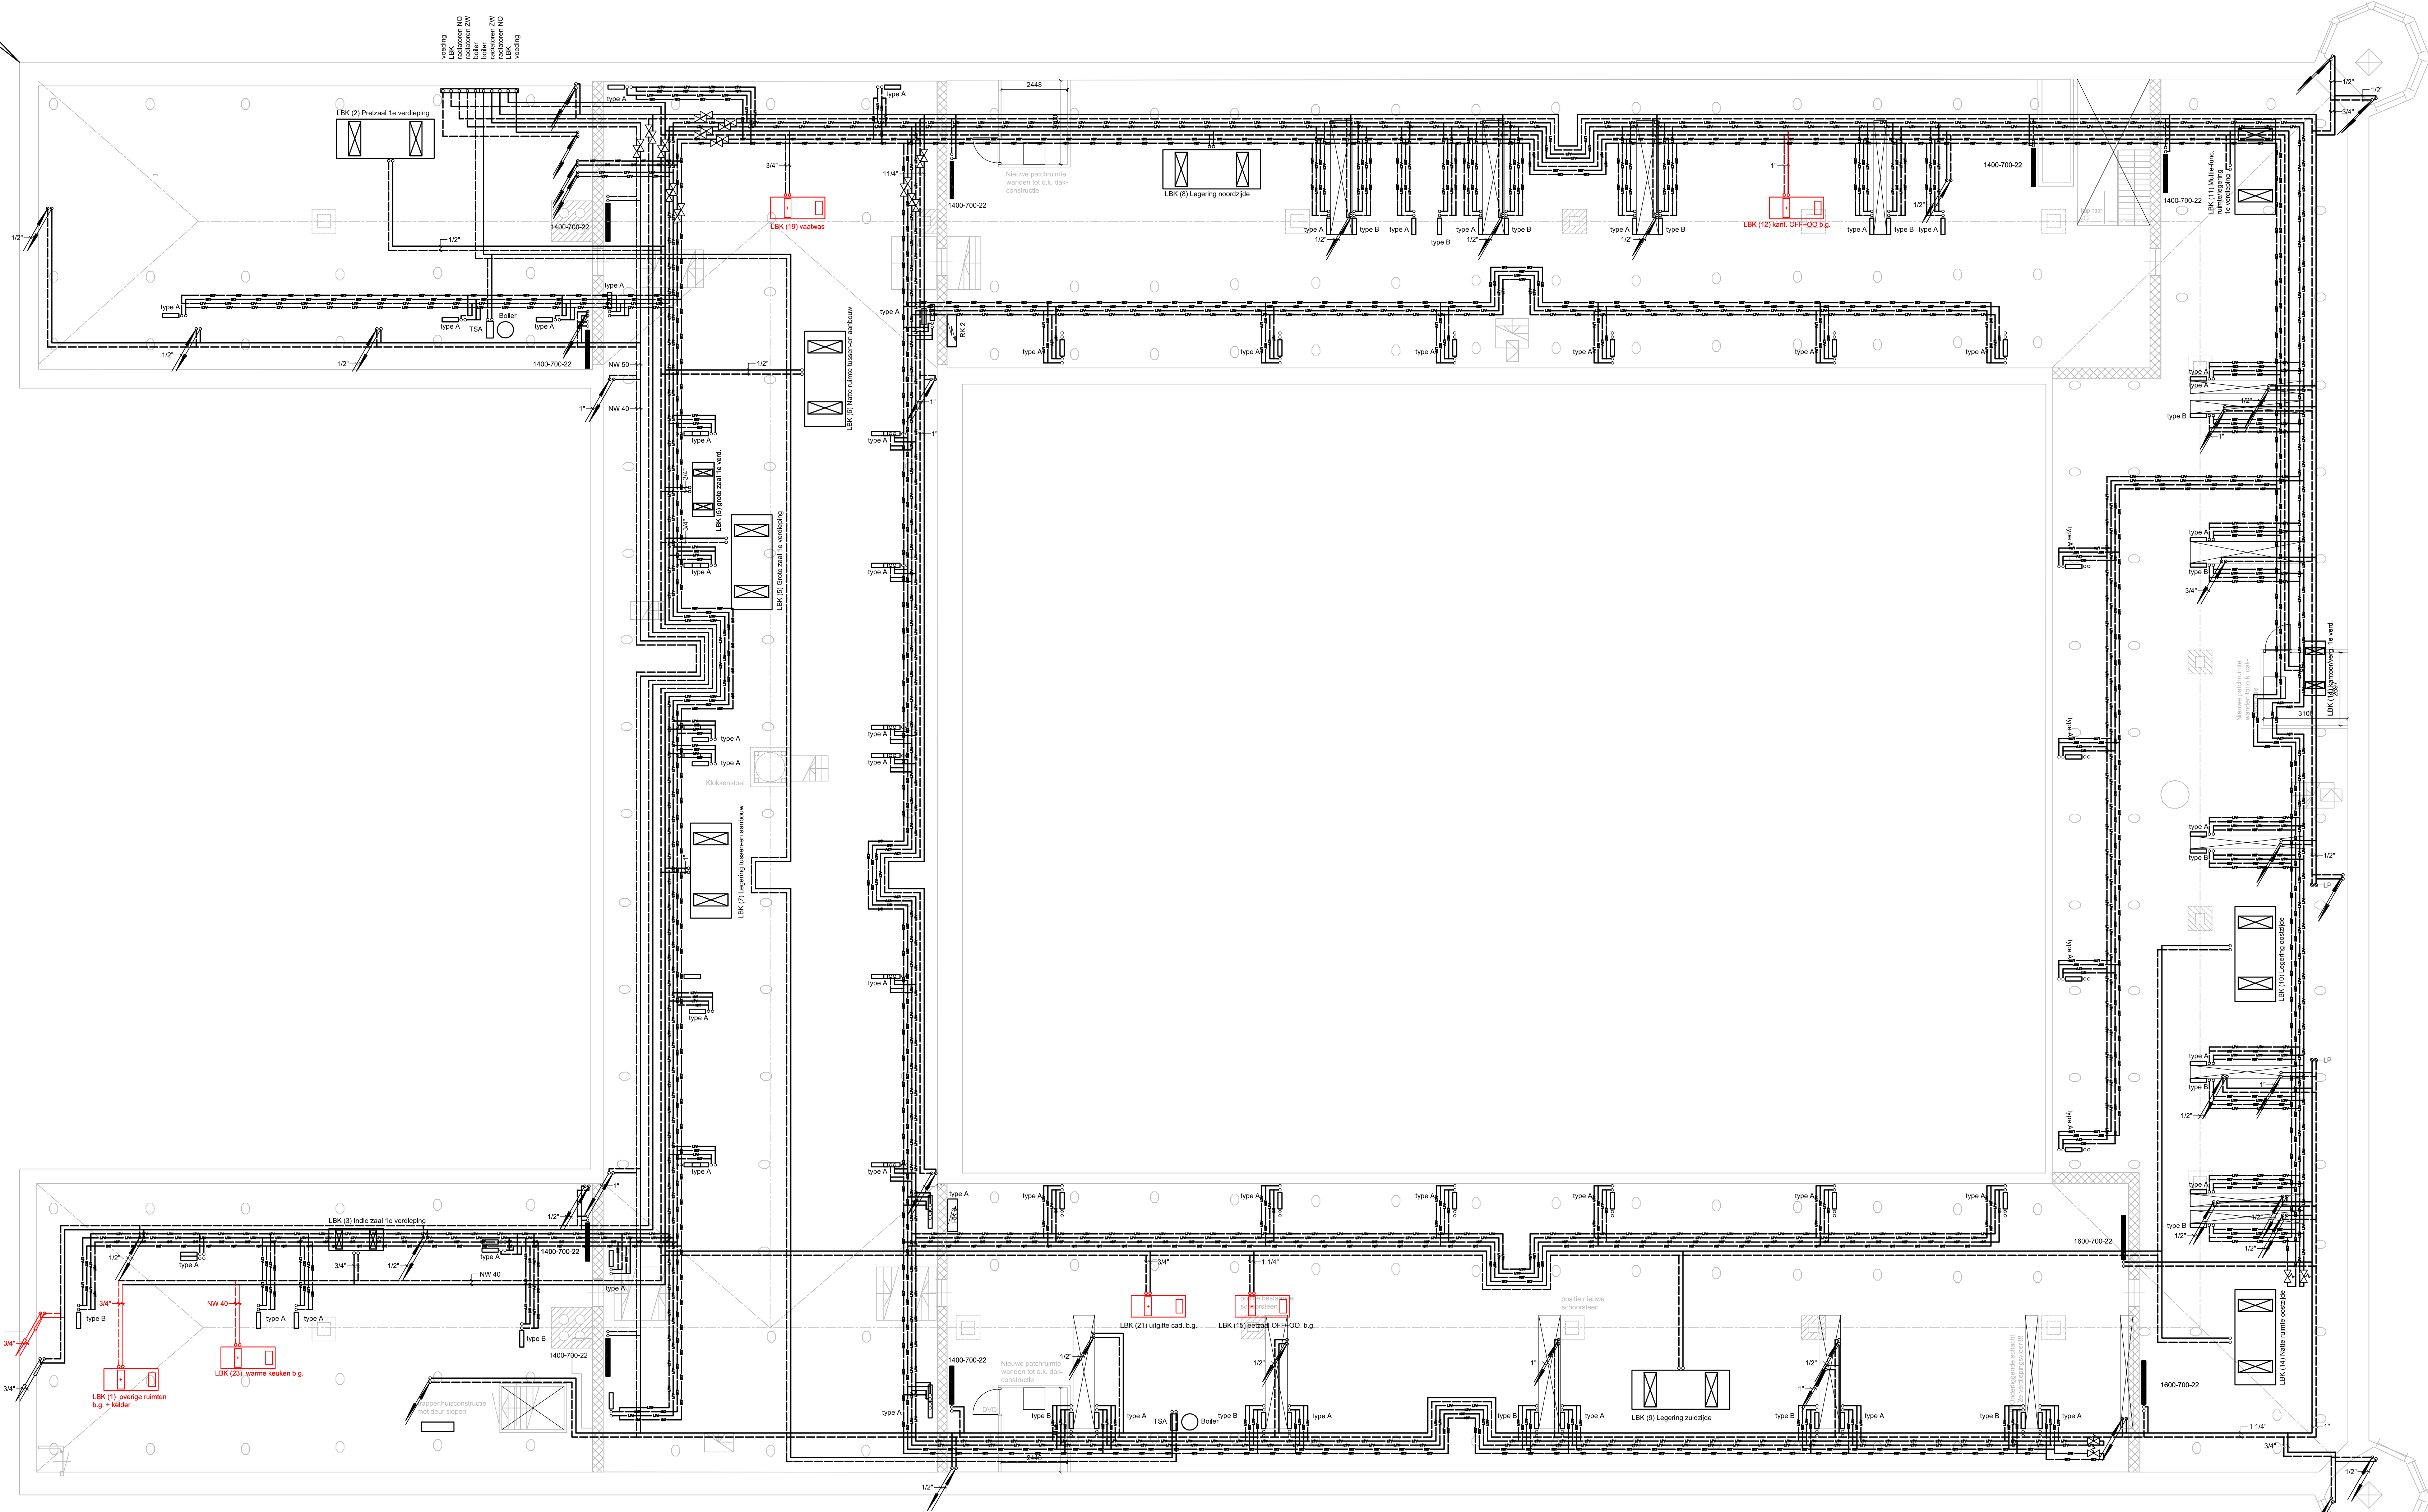

RENVOOI	
aanvoertleiding verwarmingsinstallatie	
retourleiding verwarmingsinstallatie	
aanvoer/retour koelmiddelleiding	
LBK	luchthandelingkast
paneelradiator of paneelconvector	bestaand
regelunit incl. moduulverdelers t.b.v. klimaatplafond 2e verd.	
regelunit, incl. moduulverdelers t.b.v. klimaatplafond/wand 1e verd.	
opgesteld in de schacht 2e verd.	
klimaatplafond/wand	
"A"	radiator: Jaga Vertica 200-070-12
"B"	radiator: Jaga Paneelplus 031-160-22
"C"	radiator: Jaga Paneelplus 024-300-22
"D"	radiator: Jaga Paneelplus 024-160-22
"E"	radiator: Jaga Mini 013-200-10
"F"	radiator: Jaga wandinbouw 050-160-15
"G"	radiator: Jaga wandinbouw 050-140-10
"H"	radiator: Jaga wandinbouw 050-70-15
"J"	radiator: Vasco Flatline
"K"	radiator: Vasco Beams 220-490
"L"	radiator: Vasco Beams 220-320
"M"	radiator: Jaga Zana ZV-1 220-304
Opm. 1: Alle overeenkomstig in rood getekende leidingen en overige installatiedelen zijn bestaand en blijven gehandhaafd.	

Brandwerende vzm Geb. A KMA KMA Breda	
Specificatie: Plattegrond zolder - nieuwe situatie - verwarmingsinstallatie	
Objectnummer: 44002	Getekend: Visser, CMW
Gebruiksnummer: A	Gecontroleerd: A.A.C.M. Jonkerbouw
Besteknummer: P-2001616-P-010-39	Datum: 01-05-2017
Projectnummer: 2001616	Schaal: 1:100
Fase: Omgevingsvergunning	Formaat: A0
Versie: A	Documentcode: 2001616-Betek-W7-052
Blad: W34 van ----	
Directie - Vastgoedbeheer Afdeling - E&E Ouderen Hervulstation 1 2504 AB Utrecht	
plakdatum: 200917	