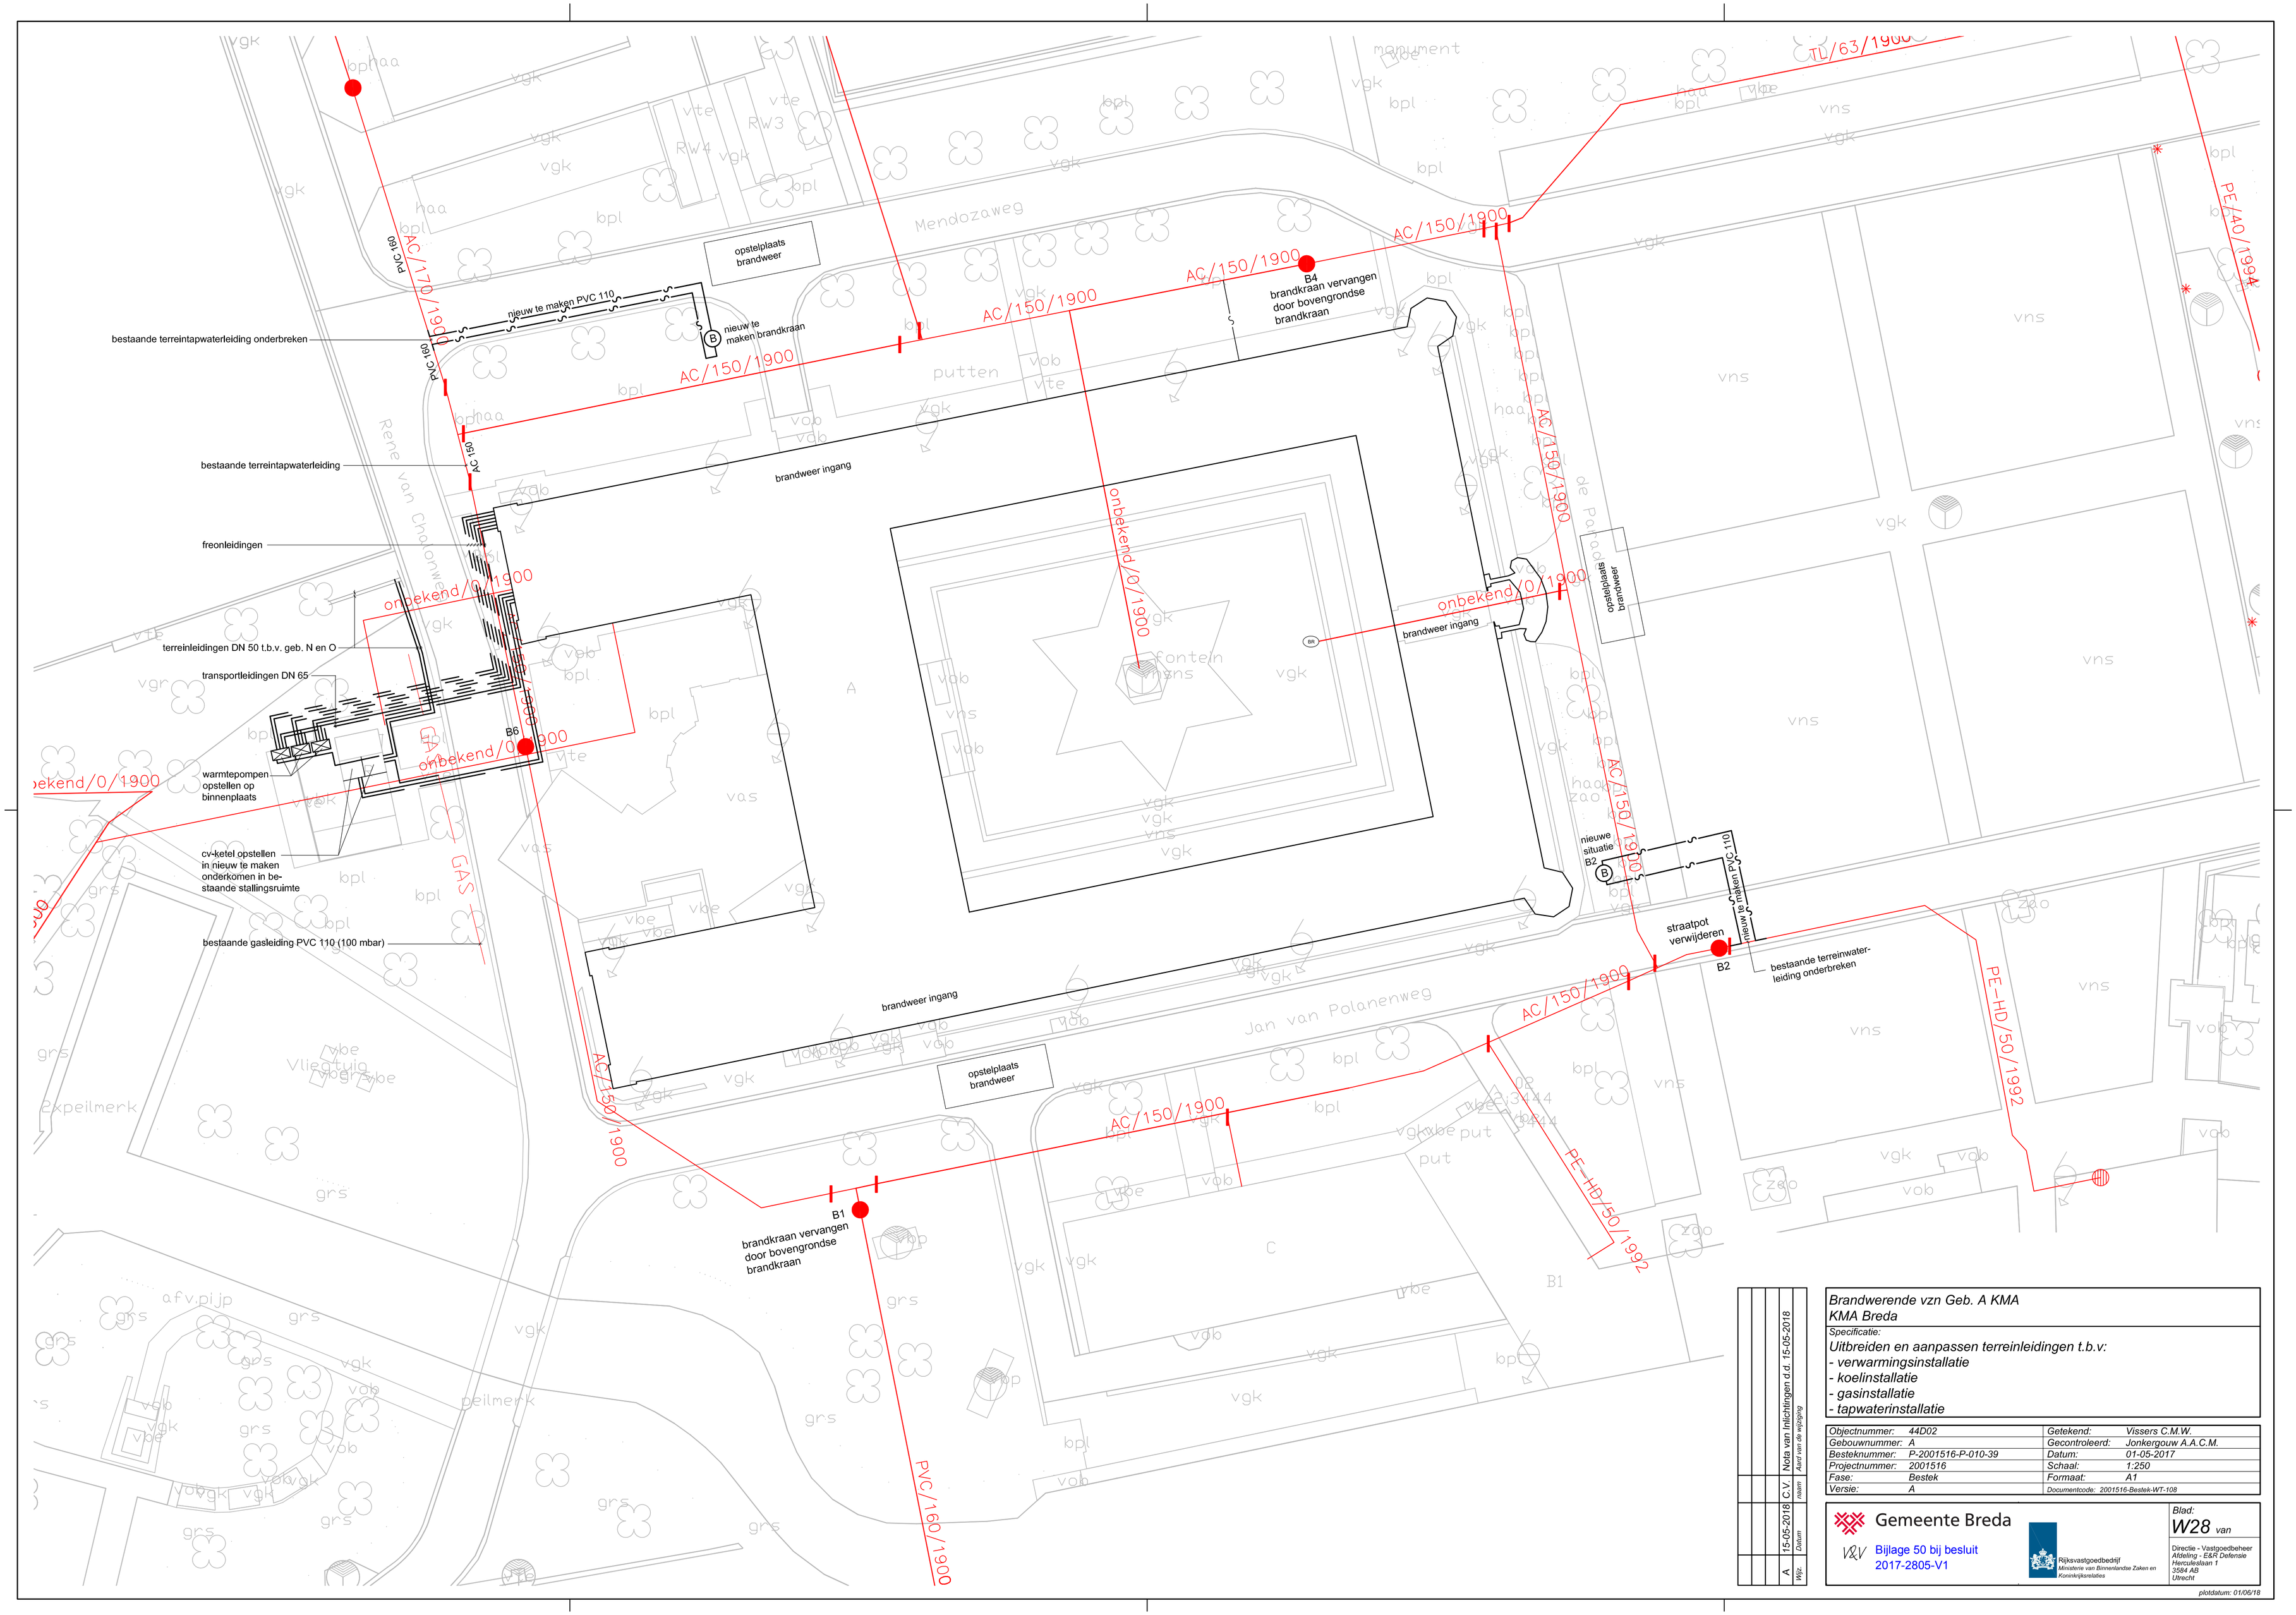

A	15-05-2018	C.V.	Nota van Inlichtingen d.d. 15-05-2018
Wijz.	Datum	naam	Aard van de wijziging

Brandwerende vzn Geb. A KMA
KMA Breda

Specificatie:
Uitbreiden en aanpassen terreinleidingen t.b.v:
- verwarmingsinstallatie
- koelinstallatie
- gasinstallatie
- tapwaterinstallatie

Objectnummer:	*44D02*	*Getekend:*	*Vissers C.M.W.*
Gebouwnummer:	*A*	*Gecontroleerd:*	*Jonkergouw A.A.C.M.*
Besteknummer:	*P-2001516-P-010-39*	*Datum:*	*01-05-2017*
Projectnummer:	*2001516*	*Schaal:*	*1:250*
Fase:	*Bestek*	*Formaat:*	*A1*
Versie:	*A*	*Documentcode:*	*2001516-Bestek-WT-108*

Gemeente Breda
V&V
Bijlage 50 bij besluit
2017-2805-V1

Rijksvastgoedbedrijf
Ministerie van Binnenlandse Zaken en Koninkrijksrelaties

Blad: *W28* *van*

Directie - Vastgoedbeheer
Afdeling - E&R Defensie
Hercules laan 1
3584 AB
Utrecht

plotdatum: 01/06/18