


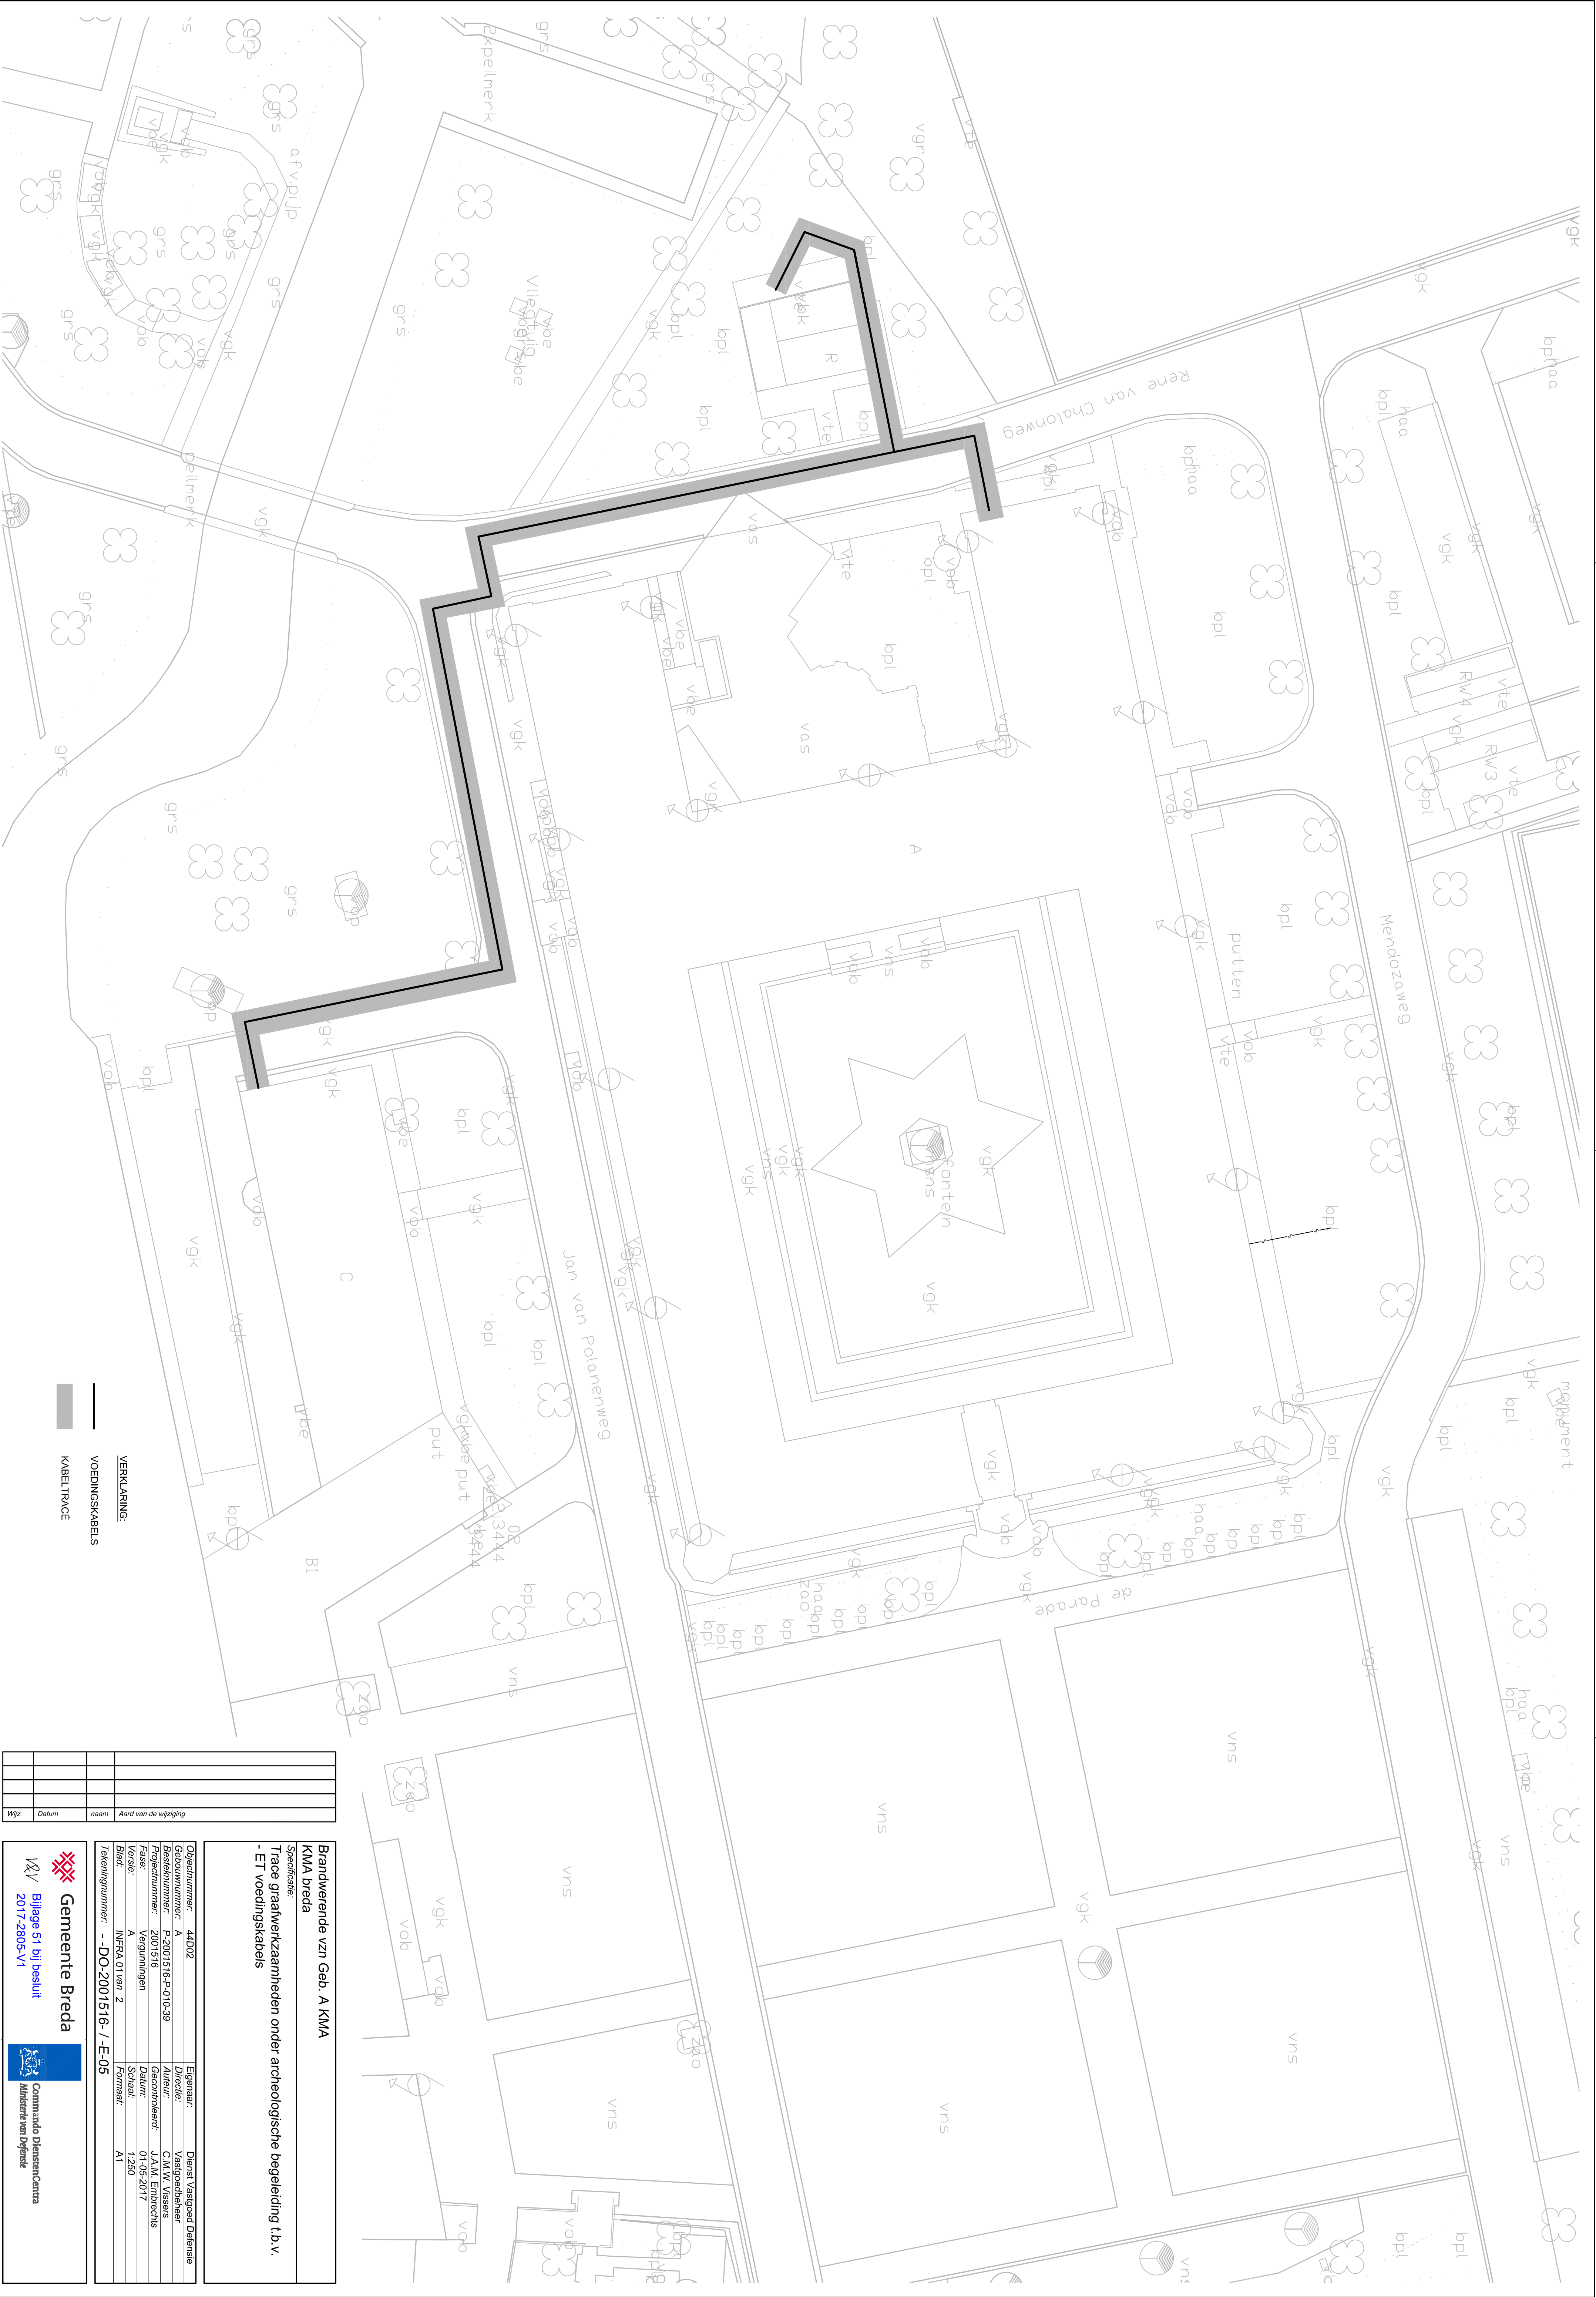

VERKLARING:
VOEDINGSKABELS
KABELTRACE

Wijz.	Datum	naam	Aard van de wijziging

Brandwerende vzn Geb. A KMA

KMA Breda

Specifische:

Trace graafwerkzaamheden onder archeologische begeleiding t.b.v. - ET voedingskabels

Objectnummer:	44002	Eigenaar:	Dienst Vastgoed Defensie
Gebouwnummer:	A	Directie:	Vastgoedbeheer
Besteknummer:	P-2001516-P-010-39	Auteur:	C.M.W. Visers
Projectnummer:	2001516	Gecontroleerd:	J.A.M. Emmerichs
Fase:	Vergunningen	Datum:	01-05-2017
Versie:	A	Schaal:	1:250
Blad:	INFRA 01 van 2	Formaat:	A1
Tekeningnummer: --DO-2001516-/-E-05			

Gemeente Breda

Bijlage 51 bij besluit

2017-2805-V1

Commando Dienstencentra

Militaire van Degrade