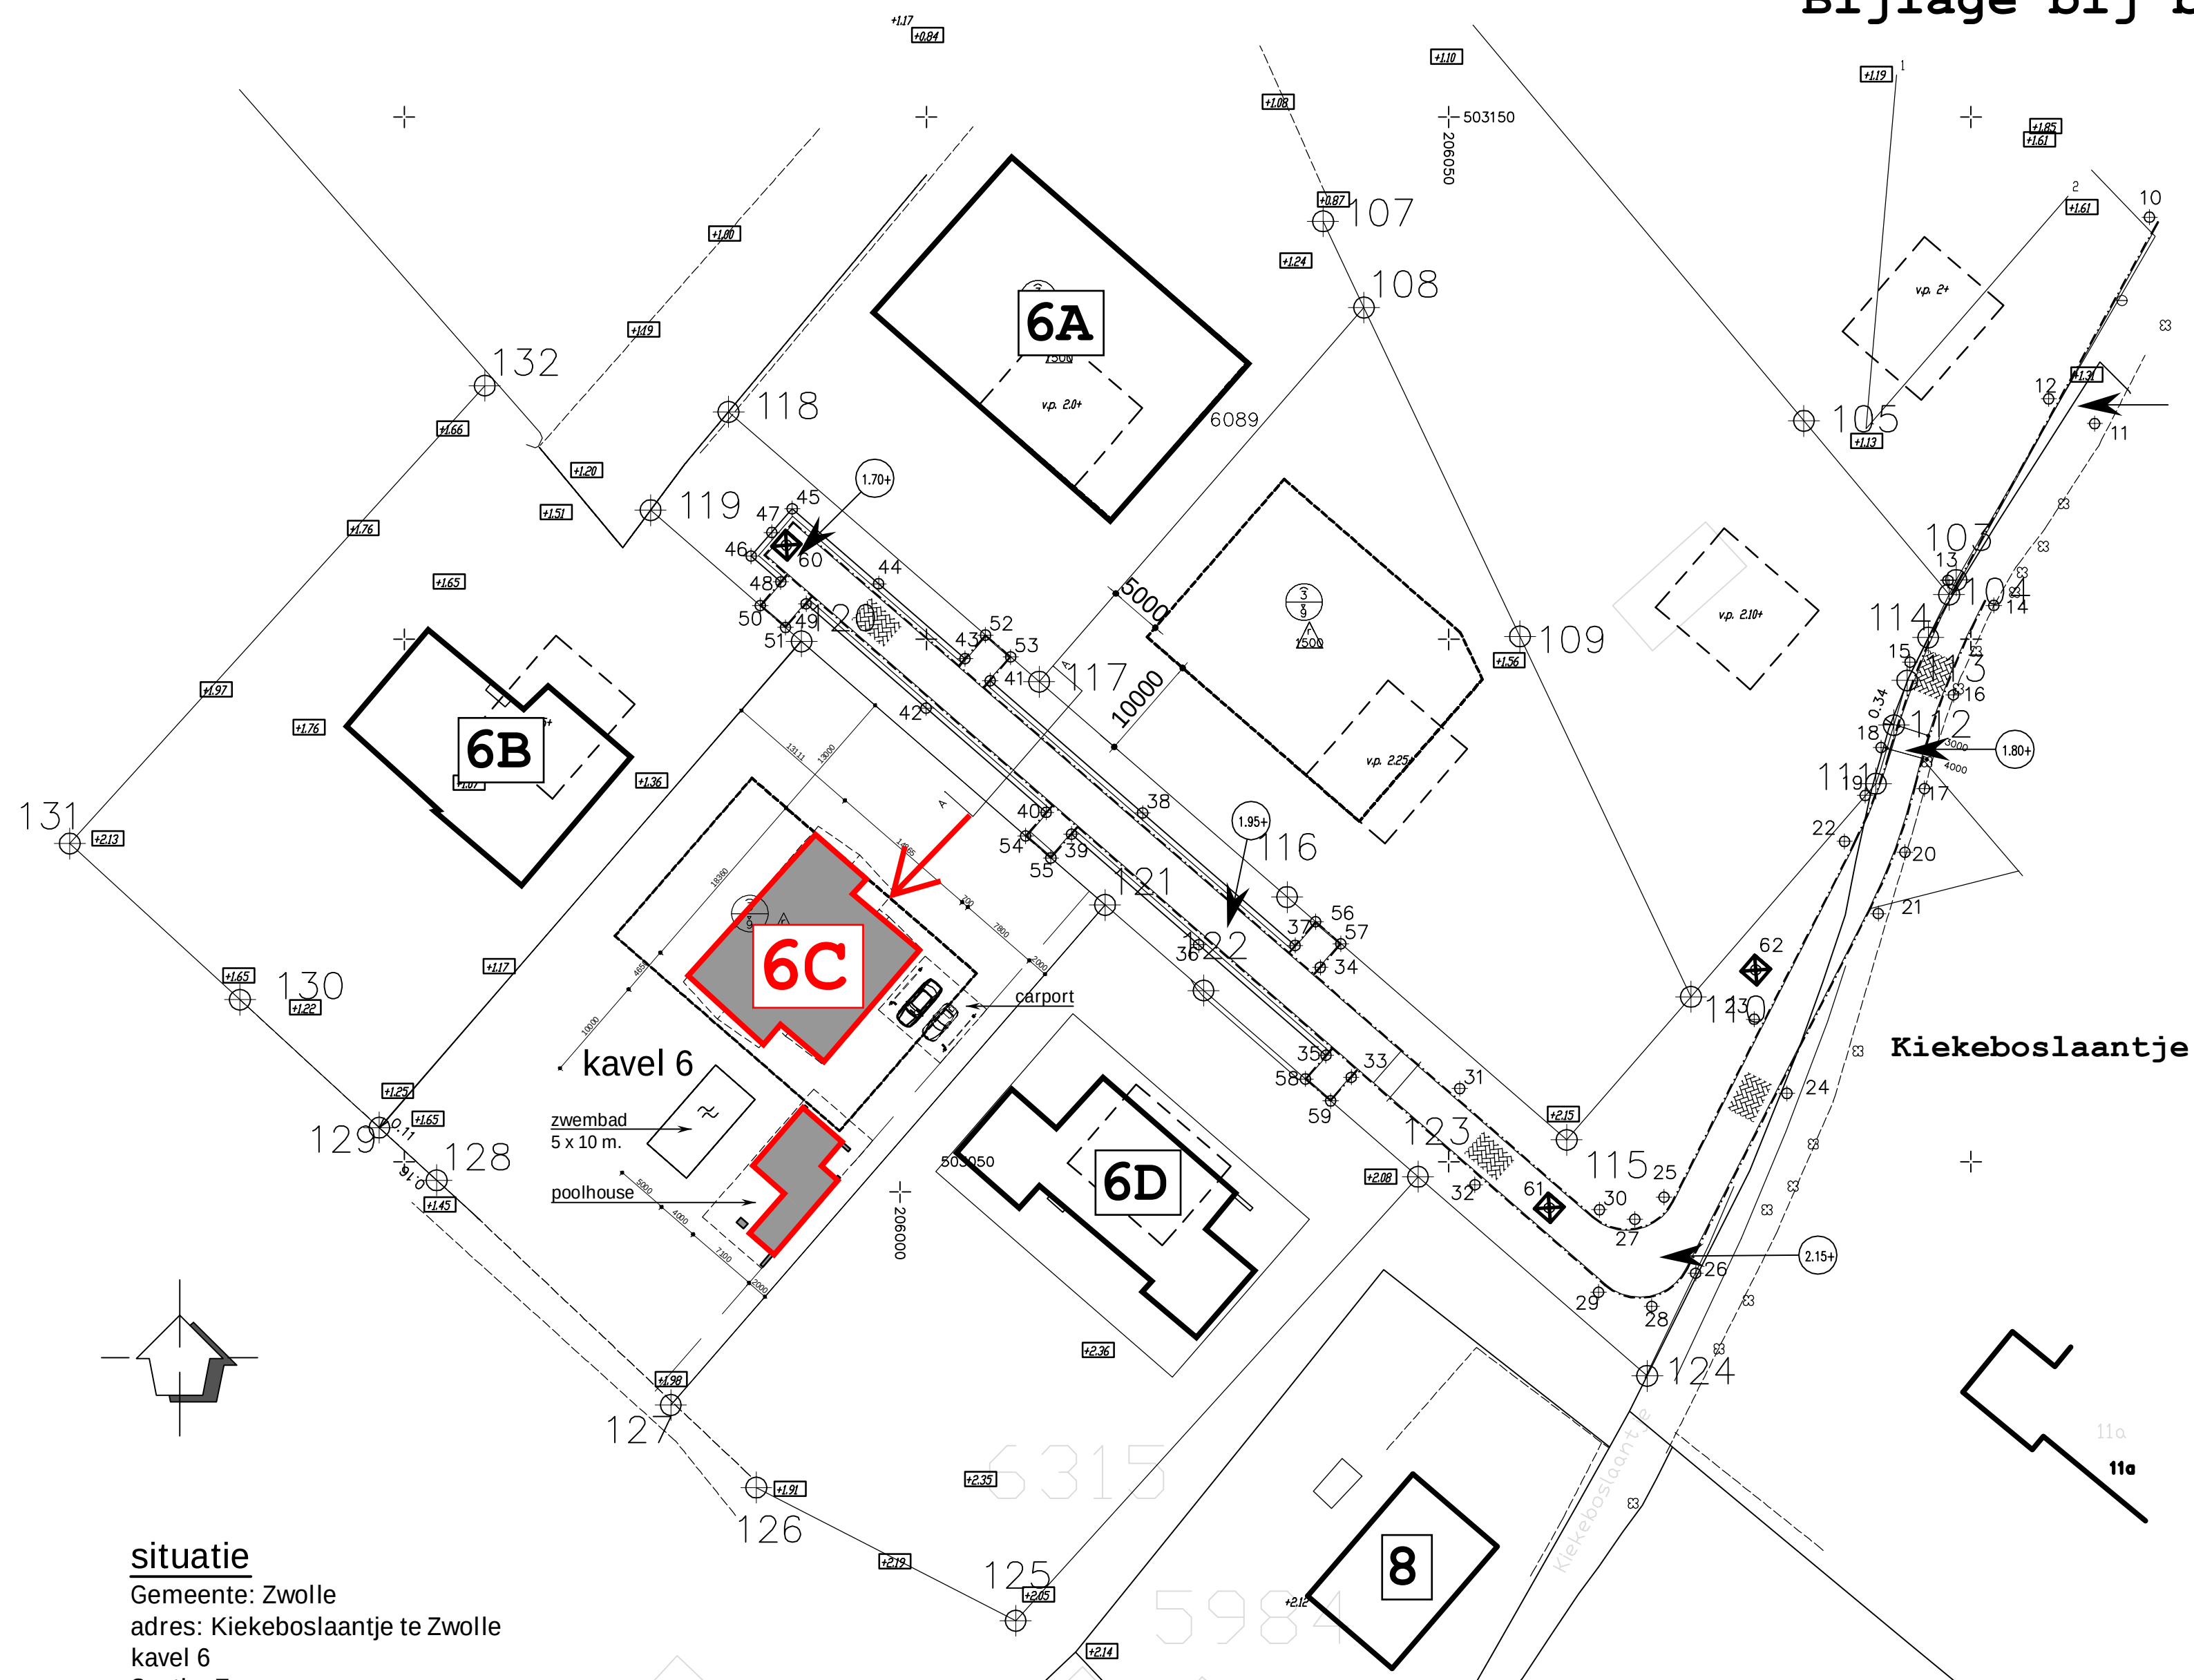


Bijlage bij besluit 21967-2018/BY/H

situatie

Gemeente: Zwolle
adres: Kiekeboslaantje te Zwolle
kavel 6
Sectie: E
Nummer: 7539