


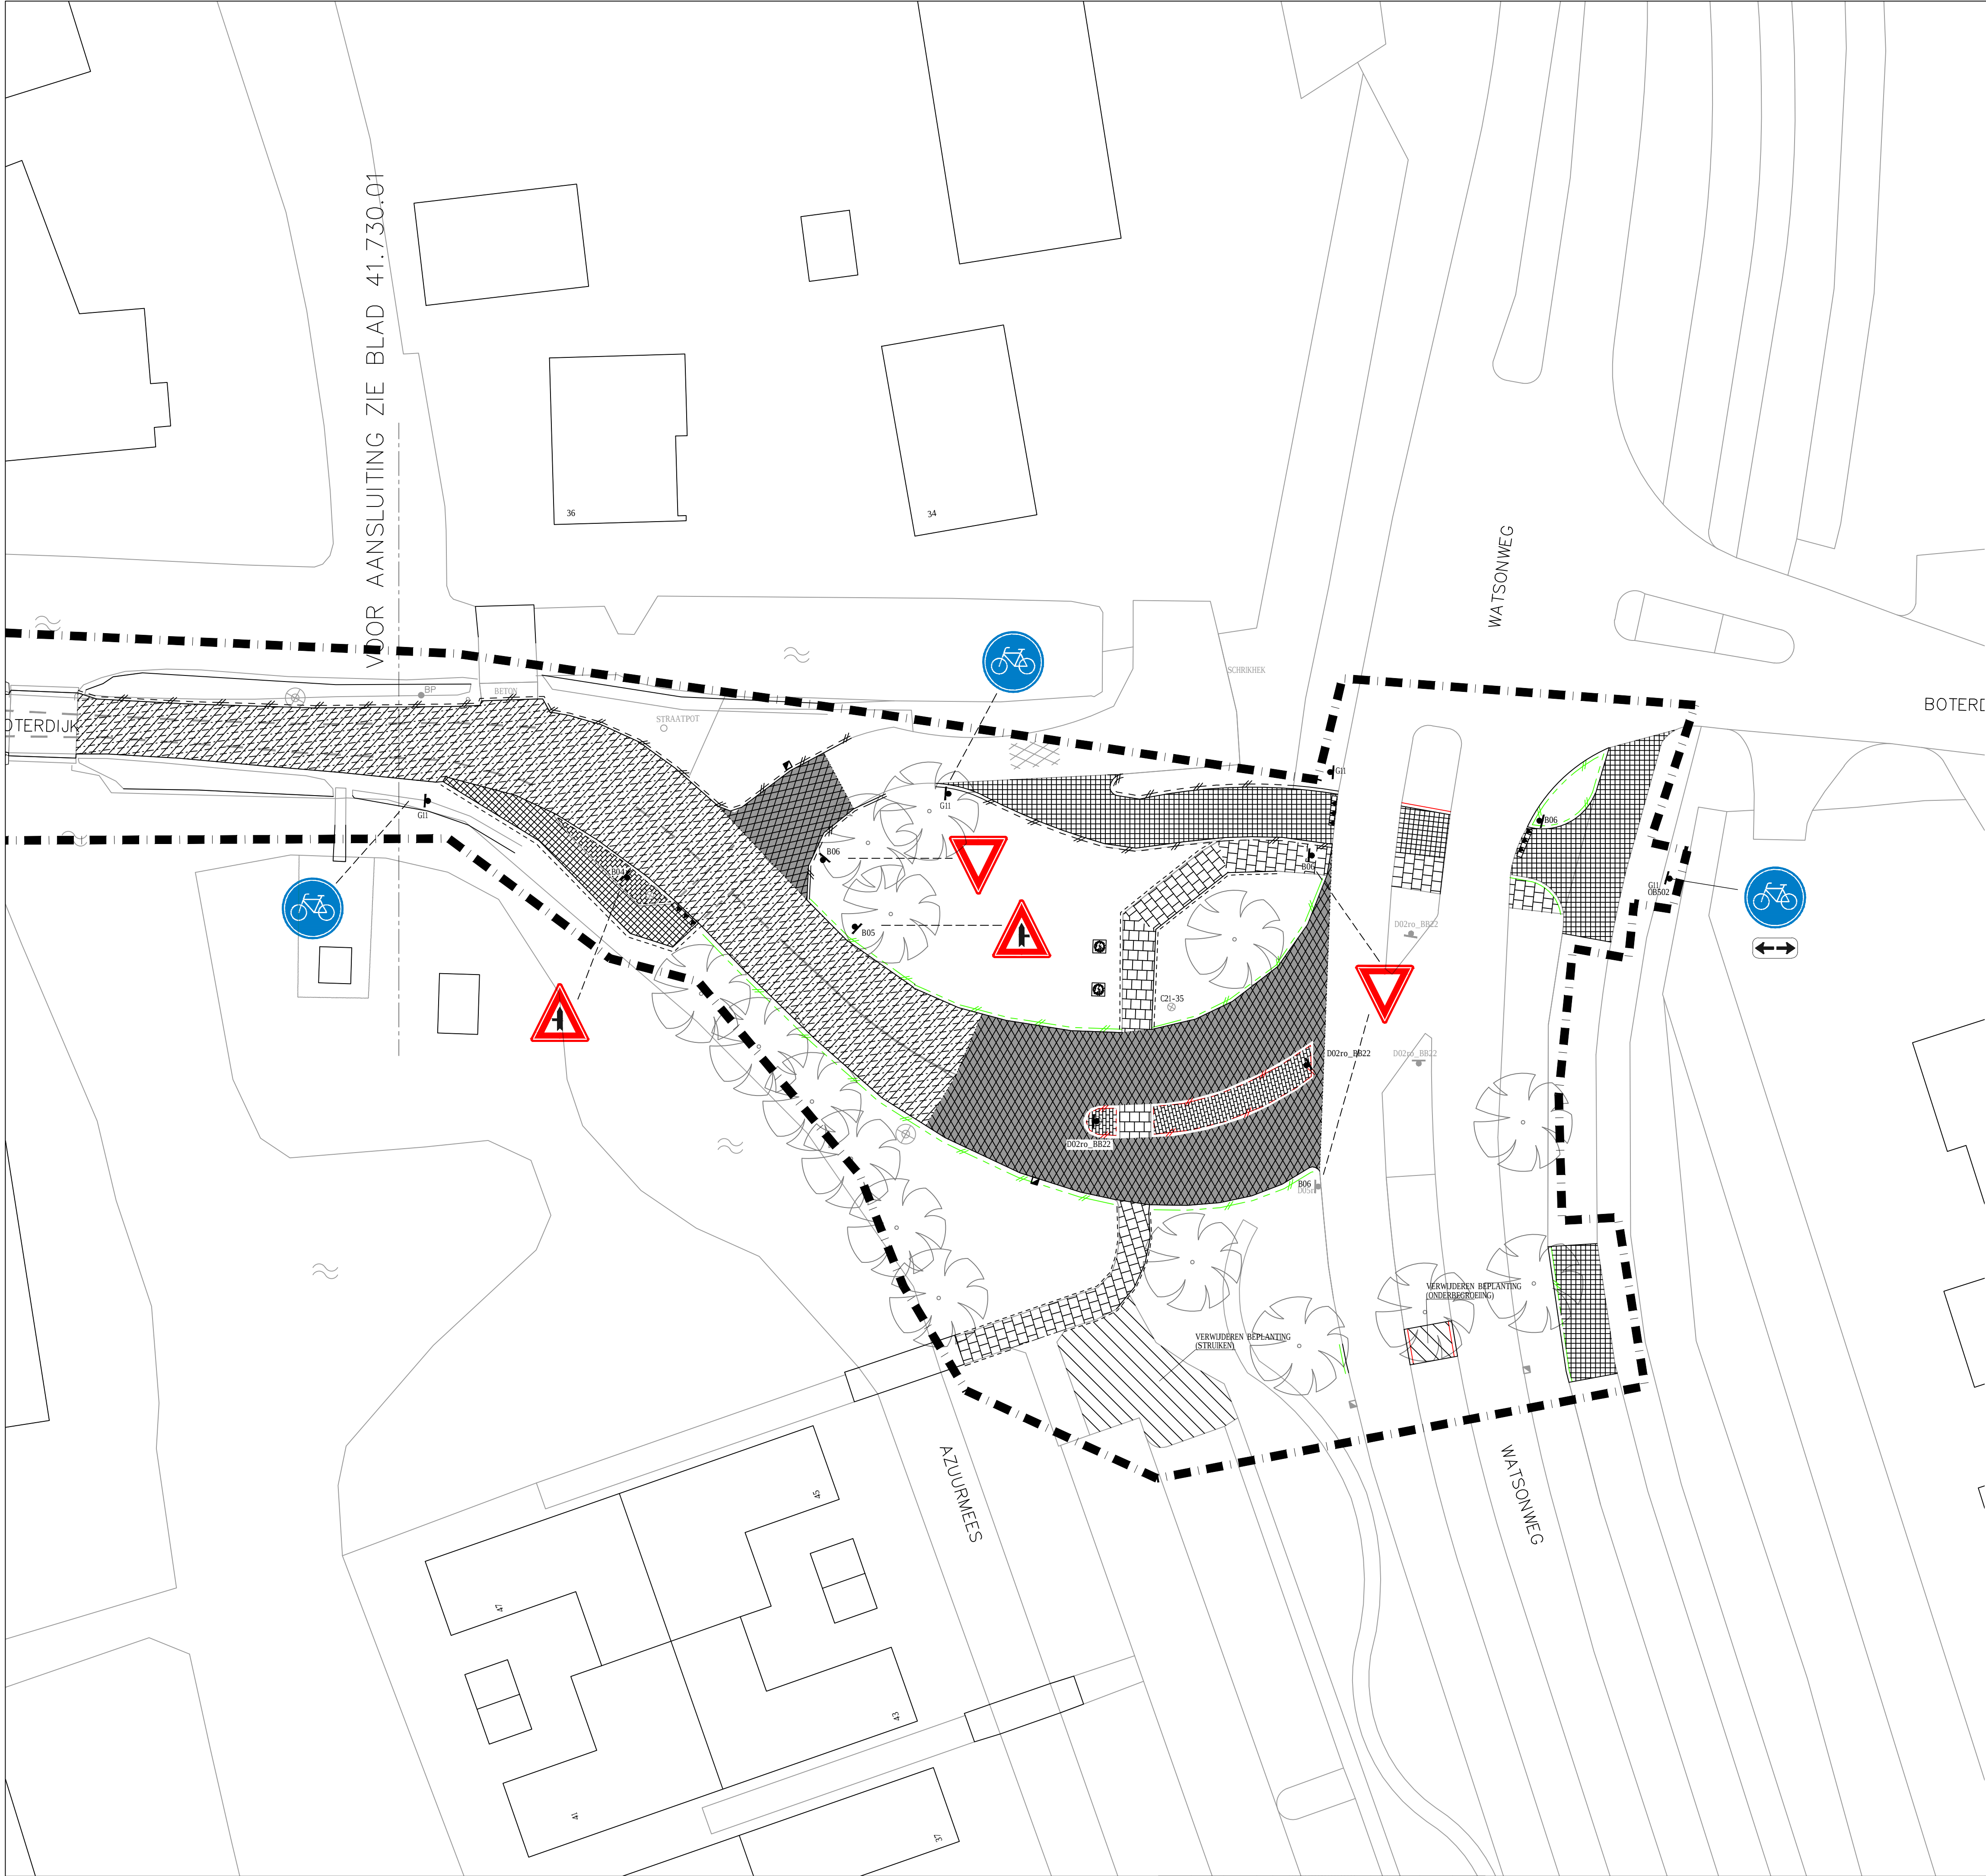

VERKLARING			
	FREZEN DEKLAAG Dik 40mm, TENZIJ ANDERS AANGEGEVEN		VERWIJDEREN VERKEERSTEGELS 300x300mm
	ZAGEN ASFALT Dik 200mm		VERWIJDEREN VERKEERSBORD MET TYPE
	OPBREKEN ASFALT Dik 200mm		OPNEMEN PLANTENBAK
	VERWIJDEREN BETONTEGELS 300x300mm, KLEUR GRIS		HANDHAVEN VERKEERSBORD MET TYPEVERKEERSBORD
	VERWIJDEREN BETONTEGELS 300x300mm, KLEUR ROOD		HANDHAVEN BETONPAAL
	VERWIJDEREN BETONSTRAATSTENEN, KEIFORMAAT, KLEUR GRIS		HANDHAVEN/ RECHT ZETTEN LICHTMAST
	VERWIJDEREN STRAAT-/TROTTOIRKOLK		HANDHAVEN TROTTOIRKOLK
	VERWIJDEREN RWS BAND		HANDHAVEN BOOM
	VERWIJDEREN TROTTOIRBAND 130/150x250mm		WERKGRENS
	VERWIJDEREN TROTTOIRBAND 180/200x250mm		
	VERWIJDEREN OPSLUITBAND 80x200mm		

MATEN IN METERS
DIAMETERS IN MILLIMETERS
HOOGTEMATEN IN METERS T.O.V. N.A.P.

DEFINITIEF

Ondrachtgever
Project
Onderdeel

GEMEENTE UITHOORN
FIETSSTRAAT BOTERDIJK
BESTEK
BESTAANDE SITUATIE MET OPRUIMWZ KRUISING WATSONWEG-BOTERDIJK

Tekeningnummer 41.730.02	Rev.	Besandsnaam 344691401E.dwg	Formaat A1	Schaal 1:200	Blad	Aantal
Kantoor ALKMAAR	Projectnummer 344691	Besaksnummer 04-2016	Datum van uitgave 01-06-2018	Get. SKRO	Get. 	Acc.

www.sweco.nl
© Sweco Nederland B.V. Alle rechten voorbehouden

SWECO

Plotdatum : 24-7-2018

C:\temp\BOTERDIJK\344691401E.dwg