




VERKLARING

- AANBRENGEN FIETSTRAAT:
PROFIELLAAG AC1 SURF DL-B, DK 40mm, KLEUR ROOD,
MET ZWARTE BITUMEN
- AANBRENGEN VERBODD PLATEAU (ZIE DETAIL):
AC1 SURF DL-B, DK 40mm, KLEUR ROOD, MET ZWARTE BITUMEN
- AC22 BIND DL-B, DK 80mm, KLEUR ZWART
- AANBRENGEN MET VERBODD PLATEAU:
- AC1 SURF DL-B, DK 40mm, KLEUR ROOD, MET ZWARTE BITUMEN
- AANBRENGEN KAKSTROOK:
PROFIELLAAG AC1 SURF DL-B, DK 40mm, KLEUR ZWART
- AANBRENGEN VRIJDEK:
- BETONTEGELS 300x300x40mm, KLEUR GRUIS
- STRAATLIG VAN STRAATZAND DK 40mm
- AANBRENGEN VRIJDEK:
- BETONTEGELS 300x300x40mm, KLEUR ROOD
- STRAATLIG VAN STRAATZAND DK 40mm
- MET MARKERING 0.30-2.70 TEGELS 300x300x40mm WIT
- AANBRENGEN ZWELGEN:
- BETONSTRAATSTENEN, KEFORMAAT, IN KEPERVERBAND, HERGEBRUK
- STRAATLIG VAN STRAATZAND DK 40mm
- AANBRENGEN UTREK (ZIE DETAIL):
- BETONSTRAATSTENEN, KEFORMAAT, KLEUR GRUIS, IN ELKHOOFVERBAND
- STRAATLIG VAN STRAATZAND DK 40mm
- UITVULLING BESTAANDE FUNDING MET ZANDCEMENTSTABILISATIE
- AANBRENGEN PLATEAU (ZIE DETAIL):
- BETONSTRAATSTENEN, KEFORMAAT, KLEUR ROOD/ZWART GEMENGERD, IN KEPERVERBAND
- STRAATLIG VAN STRAATZAND DK 40mm
- UITVULLING BESTAANDE FUNDING MET ZANDCEMENTSTABILISATIE
- HERSTELLEN PLATEAU:
- BETONSTRAATSTENEN, KEFORMAAT, KLEUR ROOD/ZWART GEMENGERD, IN KEPERVERBAND
- INCL. TALUDS BETONSTRAATSTENEN, KEFORMAAT, KLEUR ZWART/WIT, IN TALUDMARKERING
- AANBRENGEN DREMPEL (ZIE DETAIL):
- BETONSTRAATSTENEN, KEFORMAAT, KLEUR ZWART/WIT, IN BLOKVERBAND
- STRAATLIG VAN STRAATZAND DK 40mm
- UITVULLING BESTAANDE FUNDING MET ZANDCEMENTSTABILISATIE
- AANBRENGEN TALUDMARKERING VAN THERMOPLAST OP ASFALT (ZIE DETAIL)
- AANBRENGEN UITRICONSTRUCTIE (ZIE DETAIL):
- METALLENEN BLOK-OPBOD, KLEUR GRUIS
- STELSPEL MET STUURBORG VAN STAMPBETON
- UITVULLING BESTAANDE FUNDING MET ZANDCEMENTSTABILISATIE
- AANBRENGEN RIJWEGENPLAAT (ZIE DETAIL):
- RIJWEGENPLAAT 60x60x6mm, KLEUR GRUIS
- STELSPEL MET STUURBORG VAN STAMPBETON
- UITVULLING BESTAANDE FUNDING MET ZANDCEMENTSTABILISATIE
- AANBRENGEN TROTTOIRBANDEN 150/150x250mm, KLEUR GRUIS
- AANBRENGEN TROTTOIRBANDEN 180/200x250mm, KLEUR GRUIS
- AANBRENGEN TROTTOIRBANDEN 180/200x250mm, KLEUR GRUIS
MET GELE MARKERING
- AANBRENGEN TROTTOIRBANDEN RWS 100/220x250mm, KLEUR WIT
- AANBRENGEN OPSLUITBANDEN 200x250mm, KLEUR GRUIS
- AANBRENGEN OPSLUITBANDEN 180x200mm, KLEUR GRUIS
- AANBRENGEN OPSLUITBANDEN 80x200mm, KLEUR GRUIS
- AANBRENGEN STRAAT-/TROTTOIRKLEK
- AANBRENGEN ANTI-PARKEERBAND
- HANDBEEN VIBREREND MET TYPE
- HANDBEEN BETONPAAL
- HANDBEEN STALEN PAAL
- HANDBEEN/ BECHT ZETTEN LICHTMAAT
- HANDBEEN PRELLENBANK
- MARKERING SYMBOOL FIETSTRAAT
THERMOPLAST
- WERKGRENS

HERSTELLEN VAN PARTICULIER INWITTEN/VOETPADELEN OVER 1.00m LENGTE VAN DIVERSE VERHARDINGEN
VOOR PRINCIPALPROFIELEN EN DETAILS ZIE TEK. NR. 41.730.05

MATEN IN METERS
DIAMETERS IN MILLIMETERS
HOOGTEMATEN IN METERS T.O.V. N.A.P.

Ondertekening
GEMEENTE UITHOORN
Project
FIETSSSTRAAT BOTERDIJK
Ondertekening
**BESTEK
TOEKOMSTIGE SITUATIE**

Werkzaamheden	Rev.	Beoordelen	Formaat	Schaal	Elaat	Aantal
41.730.03		344691402F.dwg	1500x594	1:500		
Korrel	Projectnummer	Berekennummer	Datum van uitgave	Deel	Stuk	Aantal
ALKMAAR	344691	04-2016	26-07-2018	SKRO		

www.sweco.nl
© Sweco Nederland B.V. Alle rechten voorbehouden
Productiejaar - 26-7-2018

