


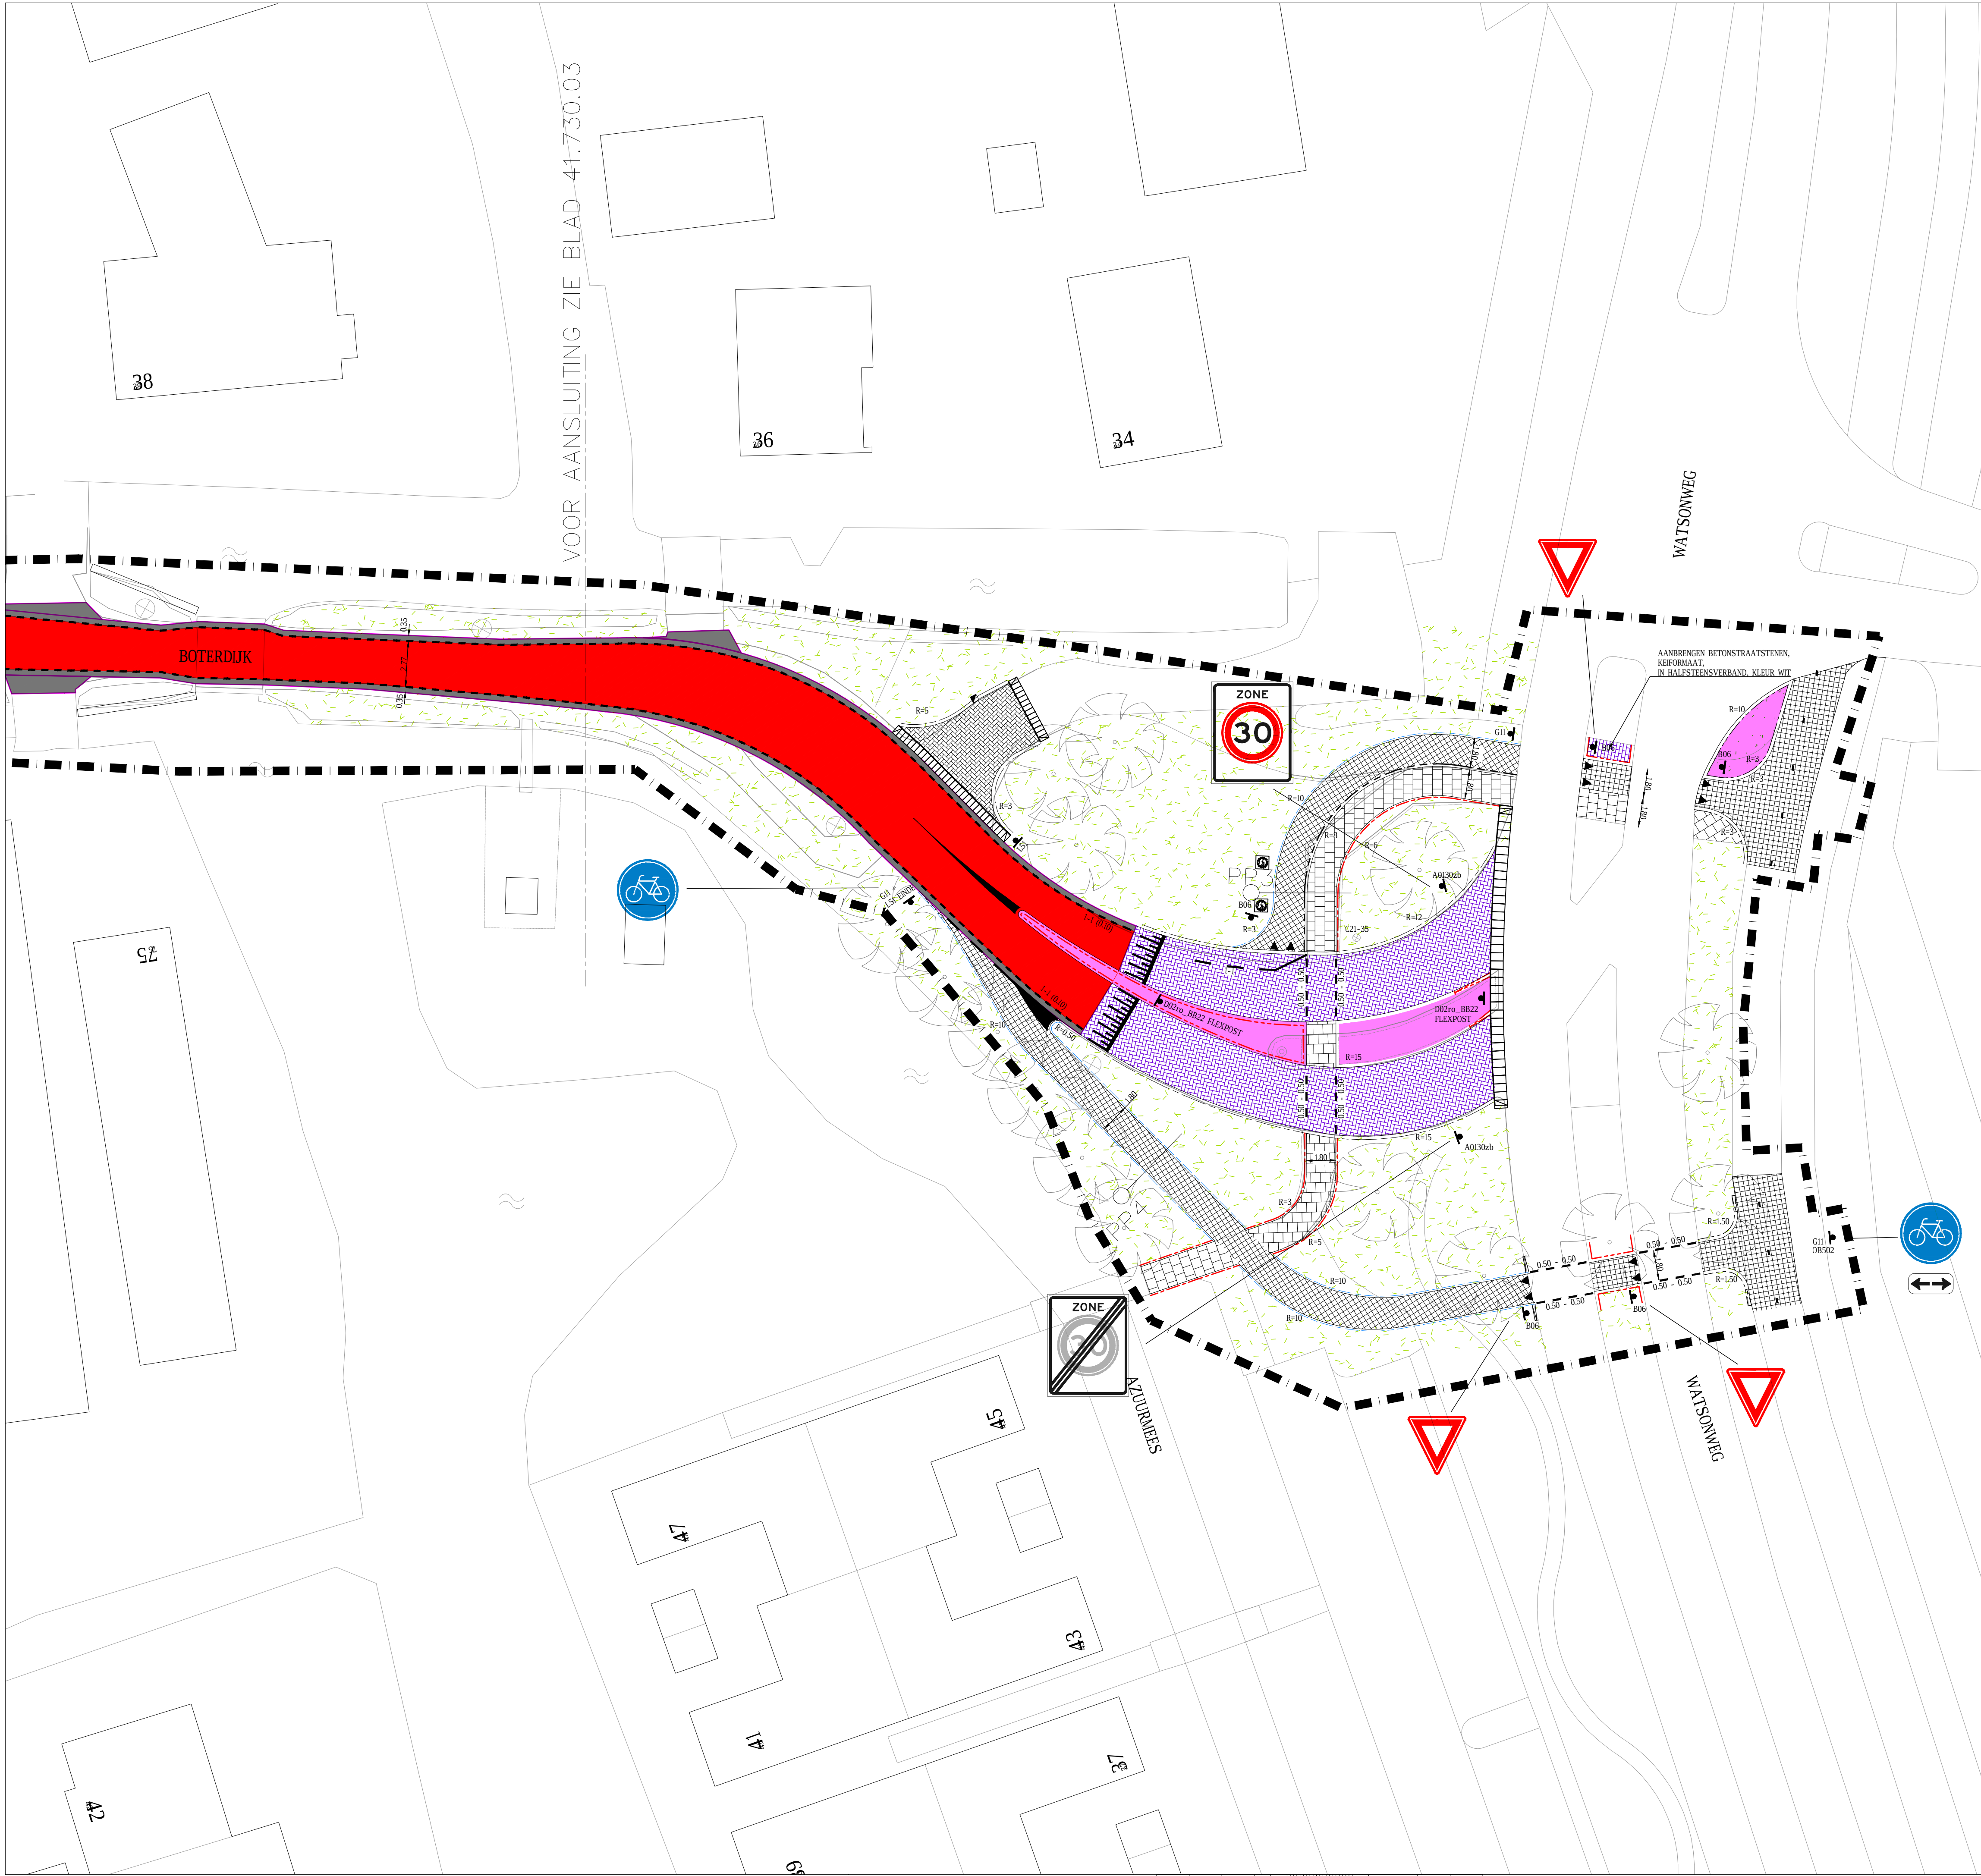

VERKLARING

- AANBRENGEN FIETSSTRAAT:
- PROFIELERLAAG AC11 SURF DL-B, DIK 40mm, KLEUR ROOD, MET ZWARTE BITUMEN
- AANBRENGEN FIETSPAD:
- BETONTEGELS 300x300x60mm, KLEUR ROOD
- STRAATLAAG: VAN STRAATZAND DIK 50mm
- MET MARKERING 0.30-2.70 TEGELS 300x300x60mm WIT
- AANBRENGEN VOETPAD:
BETONTEGELS 300x300x80mm, KLEUR GRIS
- AANBRENGEN RABATSTROOK:
- PROFIELERLAAG AC11 SURF DL-B, DIK 40mm, KLEUR ZWART
- AANBRENGEN ZIJWEG:
- BETONSTRAATSTENEN, KEIFORMAAT, IN KEPERVERBAND, HERGEBRUIK
- STRAATLAAG: VAN STRAATZAND DIK 40mm
- AANBRENGEN UITRIT t.p.v. HUISNR. 34:
- BETONSTRAATSTENEN, KEIFORMAAT, KLEUR GRIS, IN ELLEBOOGVERBAND
- STRAATLAAG: VAN STRAATZAND DIK 40mm
- UITVULLING BESTAANDE FUNDERING MET ZANDCEMENTSTABILISATIE
- AANBRENGEN PLATEAU (ZIE DETAIL):
- BETONSTRAATSTENEN, KEIFORMAAT, KLEUR ROOD/ZWART GENUANCEERD, IN KEPERVERBAND
- STRAATLAAG: VAN STRAATZAND DIK 40mm
- UITVULLING BESTAANDE FUNDERING MET ZANDCEMENTSTABILISATIE
- AANBRENGEN DROMPEL (ZIE DETAIL):
- BETONSTRAATSTENEN, KEIFORMAAT, KLEUR ZWART/WIT, IN BLOKVERBAND
- STRAATLAAG: VAN STRAATZAND DIK 40mm
- UITVULLING BESTAANDE FUNDERING MET ZANDCEMENTSTABILISATIE
- AANBRENGEN MIDDELEIDER:
ONKRUIDVRIJE BETONSTRAATSTENEN, KEIFORMAAT, KLEUR GRIS, IN HALFSTEENSVERBAND
- AANBRENGEN UITRITCONSTRUCTIE t.p.v. HUISNR. 34:
- DIRTBLOKKEN 600x300mm, KLEUR GRIS
- STELSPEIJE MET STEUNRIG VAN STAMPBETON
- UITVULLING BESTAANDE FUNDERING MET ZANDCEMENTSTABILISATIE
- AANBRENGEN KLUISINGS-PLATEAU t.p.v. WATSONWEG:
- DIRTBLOKKEN 800x500mm, KLEUR GRIS
- STELSPEIJE MET STEUNRIG VAN STAMPBETON
- UITVULLING BESTAANDE FUNDERING MET ZANDCEMENTSTABILISATIE
- AANBRENGEN TROTTOIRBANDEN 180/200x250mm, KLEUR GRIS
- AANBRENGEN TROTTOIRBANDEN 130/150x250mm, KLEUR GRIS
- AANBRENGEN TROTTOIRBANDEN RWS 110/220x250mm, KLEUR WIT
- AANBRENGEN OPSLUITBANDEN 200x250mm, KLEUR GRIS
- AANBRENGEN OPSLUITBANDEN 100x200mm, KLEUR GRIS
- AANBRENGEN OPSLUITBANDEN 80x200mm, KLEUR GRIS
- AANBRENGEN MARKERING VAN BETONSTRAATSTENEN KEIFORMAAT, KLEUR WIT
- AANBRENGEN VERKEERSTEGELS HAAIENTAND 300x300x60mm
- AANBRENGEN VERKEERSBORD MET TYPE
- HANDHAVEN/ RECHT ZETTEN LICHTMAST
- TERUGPLAATSEN PLANTENBAK
- INZAAIEN GRAS
- WERKGRENS

MATEN IN METERS
DIAMETERS IN MILLIMETERS
HOOGTEMATEN IN METERS T.O.V. N.A.P.

DEFINITIEF

Oopdrachtgever
GEMEENTE UITHOORN

Project
FIETSSTRAAT BOTERDIJK

Onderdeel
**BESTEK
TOEKOMSTIGE SITUATIE KRUISING WATSONWEG-BOTERDIJK**

Tekeningnummer 41.730.04	Rev.	Besandsnaam 344691402F.dwg	Formaat A1	Schaal 1:200	Blad	Aantal
Kantoor ALKMAAR	Projectnummer 344691	Besaksnummer 04-2016	Datum van uitgave 26-07-2018	Get. SKRO	Get. 	Acc.

www.sweco.nl
© Sweco Nederland B.V. Alle rechten voorbehouden

SWECO