


LEGENDA BOUWKUNDIG

- GRAS
- TROTTOIRTEGELS
- KLINKER BESTRATING
- ASFALT
- METSELWERK
- SYSTEEMWAND
- STALEN GEVELBEPLATING MET ISOLATIE
- HEKWERK
- BETONVLOER BUITEN
- STELCONPLATEN T.B.V. OPSLAG NIET-GEVAARLIJKE STOFFEN (TENZIJ ANDERS VERMELD)

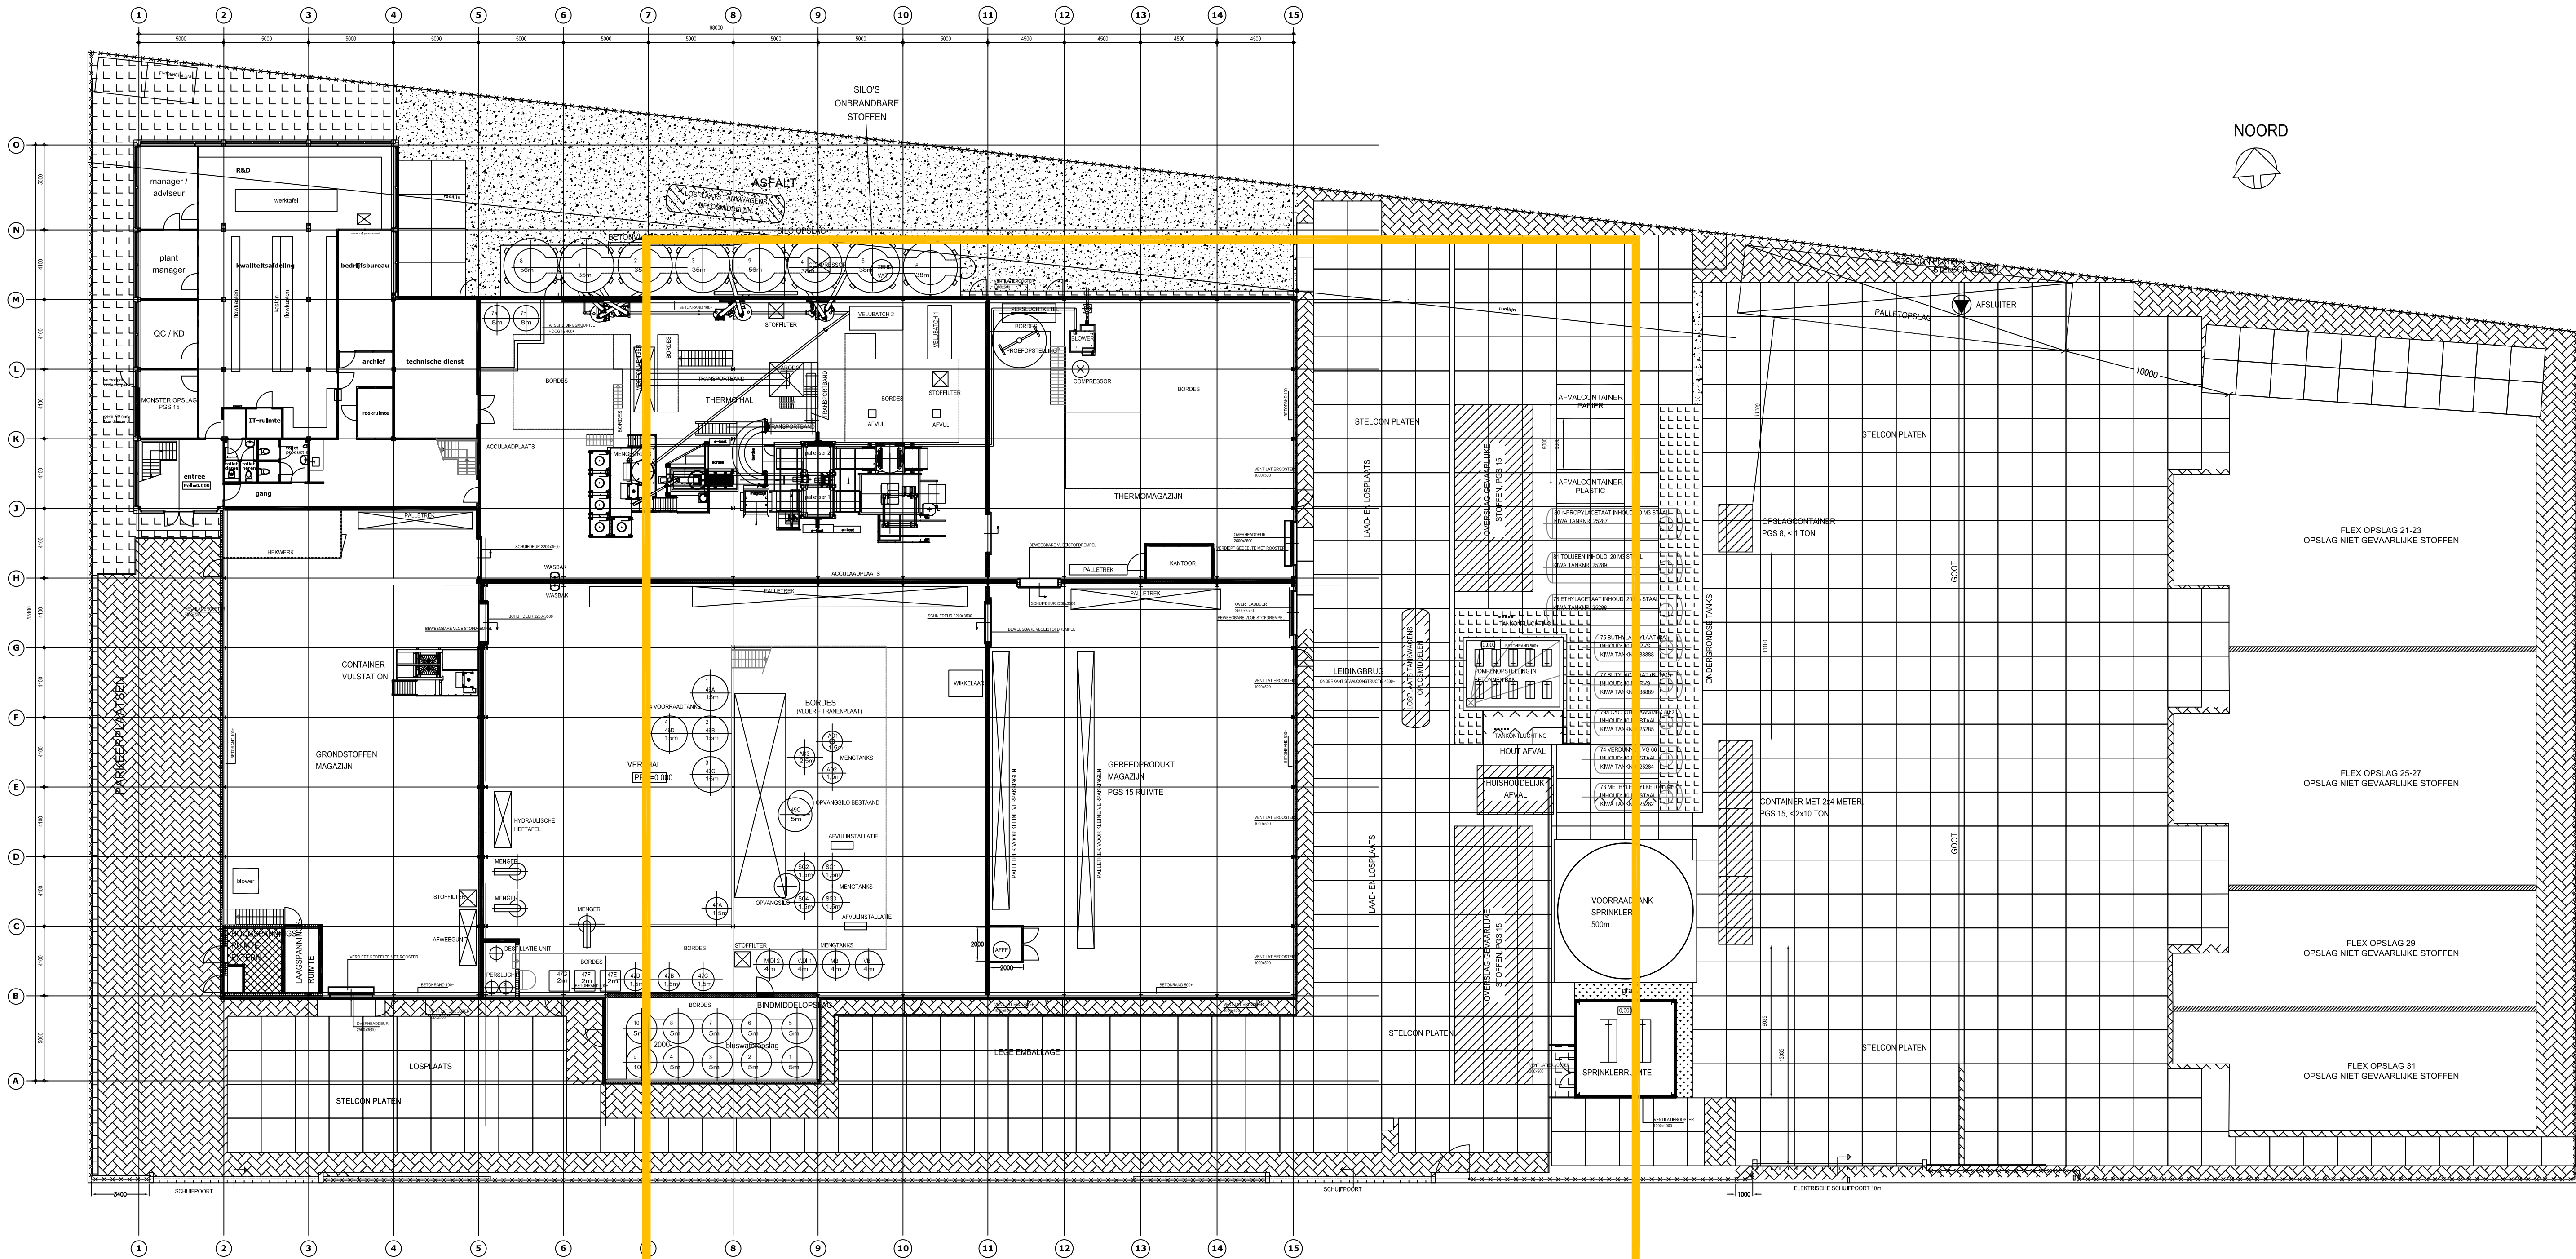

begane grond

Risiko-contour rond de PGS 15 opslag, conform REVI

E	26-6-2017	RdK	wijzigingen algemeen
D	24-1-2017	RdK	risko-contour toegevoegd
C	18-1-2017	RdK	wijzigingen algemeen
B	31-12-2016	RdK	wijzigingen algemeen
A	16-8-2016	RdK	wijzigingen algemeen
rev	dd-mm-jjjj	tekenaar	omschrijving

VELUVINE BV

AMK-DOCUMENT: 51A057

INRICHTINGSTEKENING BEGANE GROND



POSTBUS 3290
4800 DG BREDA
NEDERLAND
NIJVERHEIDSSINGEL 313
4811 ZW BREDA
+31 (0)76 - 533 04 40
WWW.GROENEWOUT.COM
MAIL@GROENEWOUT.COM

tekenaar	dd-mm-jjjj	schaal	formaat
RdK	9-8-2016	1:200	A1

project-documentnaam

5203-656001E