


LEGENDA

- HEMELWATER AFVOERLEIDING; AFSCHOT 0,5 cm/m²
- GULLY 125
- ONTSTOPPINGSSTUK
- ZONE 2

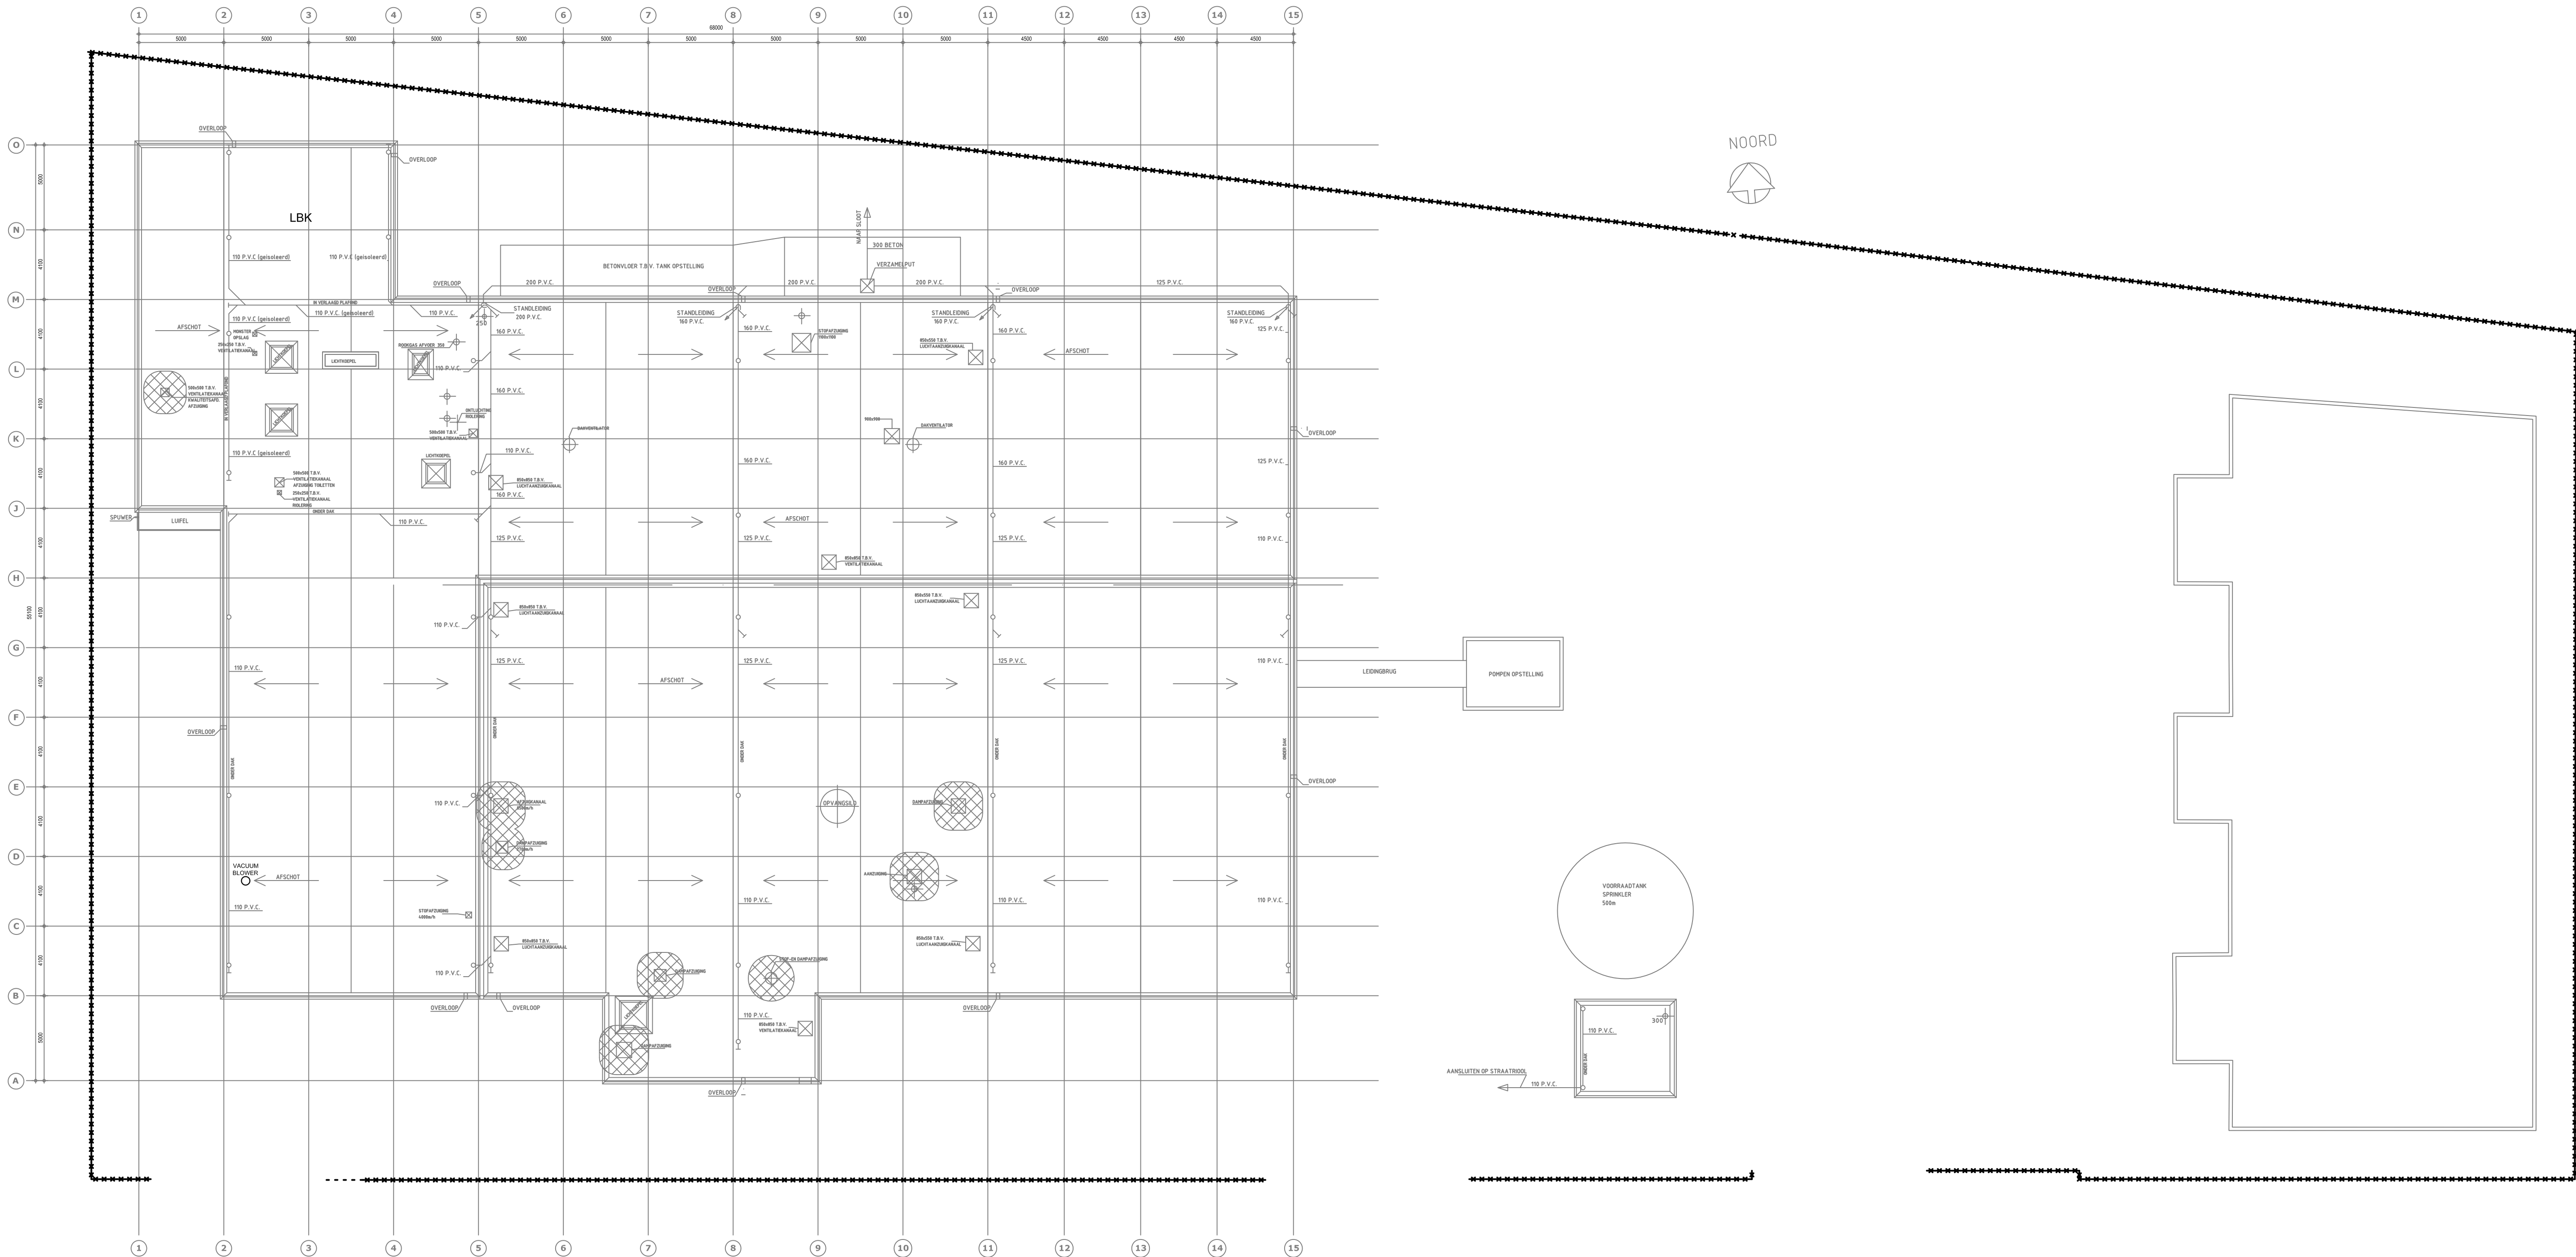

A	16-8-2016	RdK	wijzigingen algemeen
rev	dd-mm-jjjj	tekenaar	omschrijving

VELUVINE BV

AMK-DOCUMENT: 51A065

DAKPLAN, VENTILATIE EN HEMELWATERAFVOEREN

 GROENEWOUT	POSTBUS 3290 4800 DG BREDA NEDERLAND		tekenaar	dd-mm-jjjj	schaal	formaat
	NIJVERHEIDSSINGEL 313 4811 ZW BREDA		RdK	9-8-2016	1:200	A1
			project-documentnaam			
			5203-656003A			

Groenewout B.V. Handelsregister Kamer van Koophandel nummer 20009626. Opggericht in 1966.
Alle opdrachten en uitvoering overeenkomstig de Groenewout Algemene Voorwaarden 2012.