


LEGENDA NOODPLAN

- ZELFSLUITENDE BRANDWERENDE DEUR
- P.S. PANIEK SLUITING
- NOOD UIT
- UIT
- NOOD WAAK
- OOGDOUCHE
- NOODDOUCHE
- BRANDBLUSSEUR (CO2) INHOUD: 5kg
- BRANDBLUSSEUR (SCHUIM) INHOUD: 9liter
- BRANDBLUSSEUR OP BORDES
- BRANDSLANGHASPEL
- BRANDWERENDEHEID IN MIN.
- SLOW WHOOP
- HANDBRANDMELDER
- SLEUTELKLUIS
- FLITSLICHT

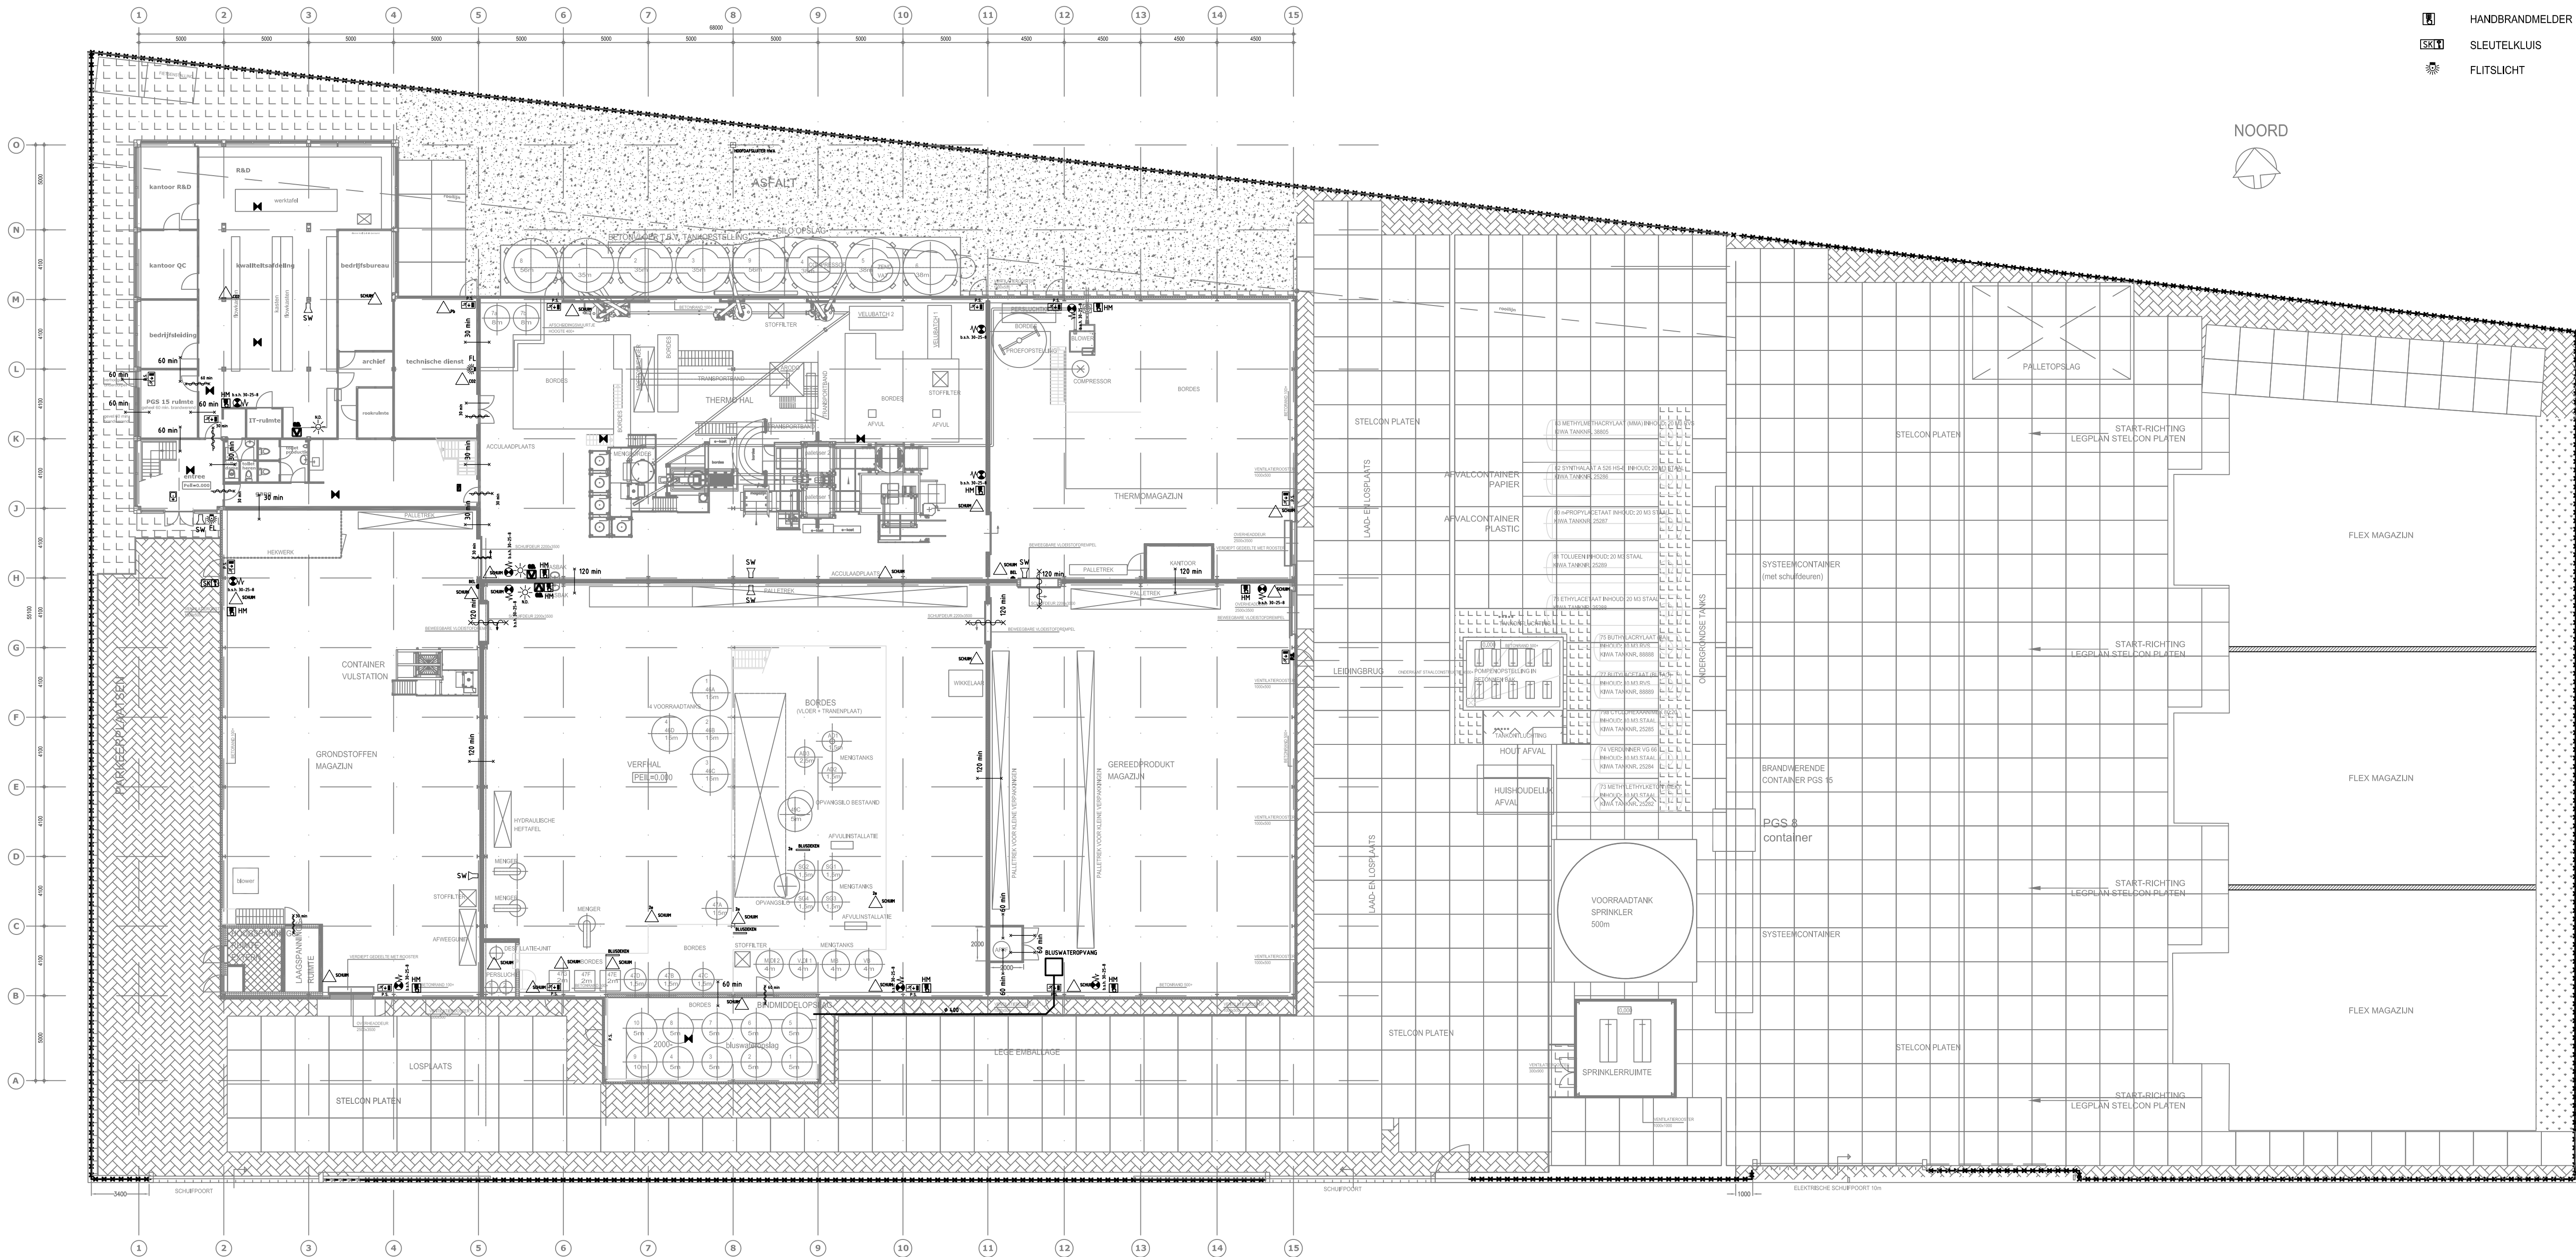

A	16-8-2016	RdK	wijzigingen algemeen
rev	dd-mm-jjjj	tekenaar	omschrijving

VELUVINE BV

AMK-DOCUMENT: 51A067

NOODPLAN BEGANE GROND



POSTBUS 3290
4800 DG BREDA
NEDERLAND
NIJVERHEIDSSINGEL 313
4811 ZW BREDA
+31 (0)76 - 533 04 40
WWW.GROENEWOUT.COM
MAIL@GROENEWOUT.COM

tekenaar	dd-mm-jjjj	schaal	formaat
RdK	9-8-2016	1:200	A1

project-documentnaam

5203-656006A