



LEGENDA ZONERING

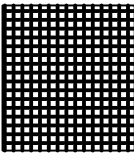


ZONE 0



NIET GEVAARLIJK GEBIED

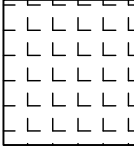


ZONE 2 MET VENTILATIE VOORWAARDE

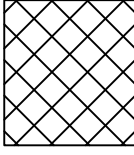

ZONE 2

NOORD

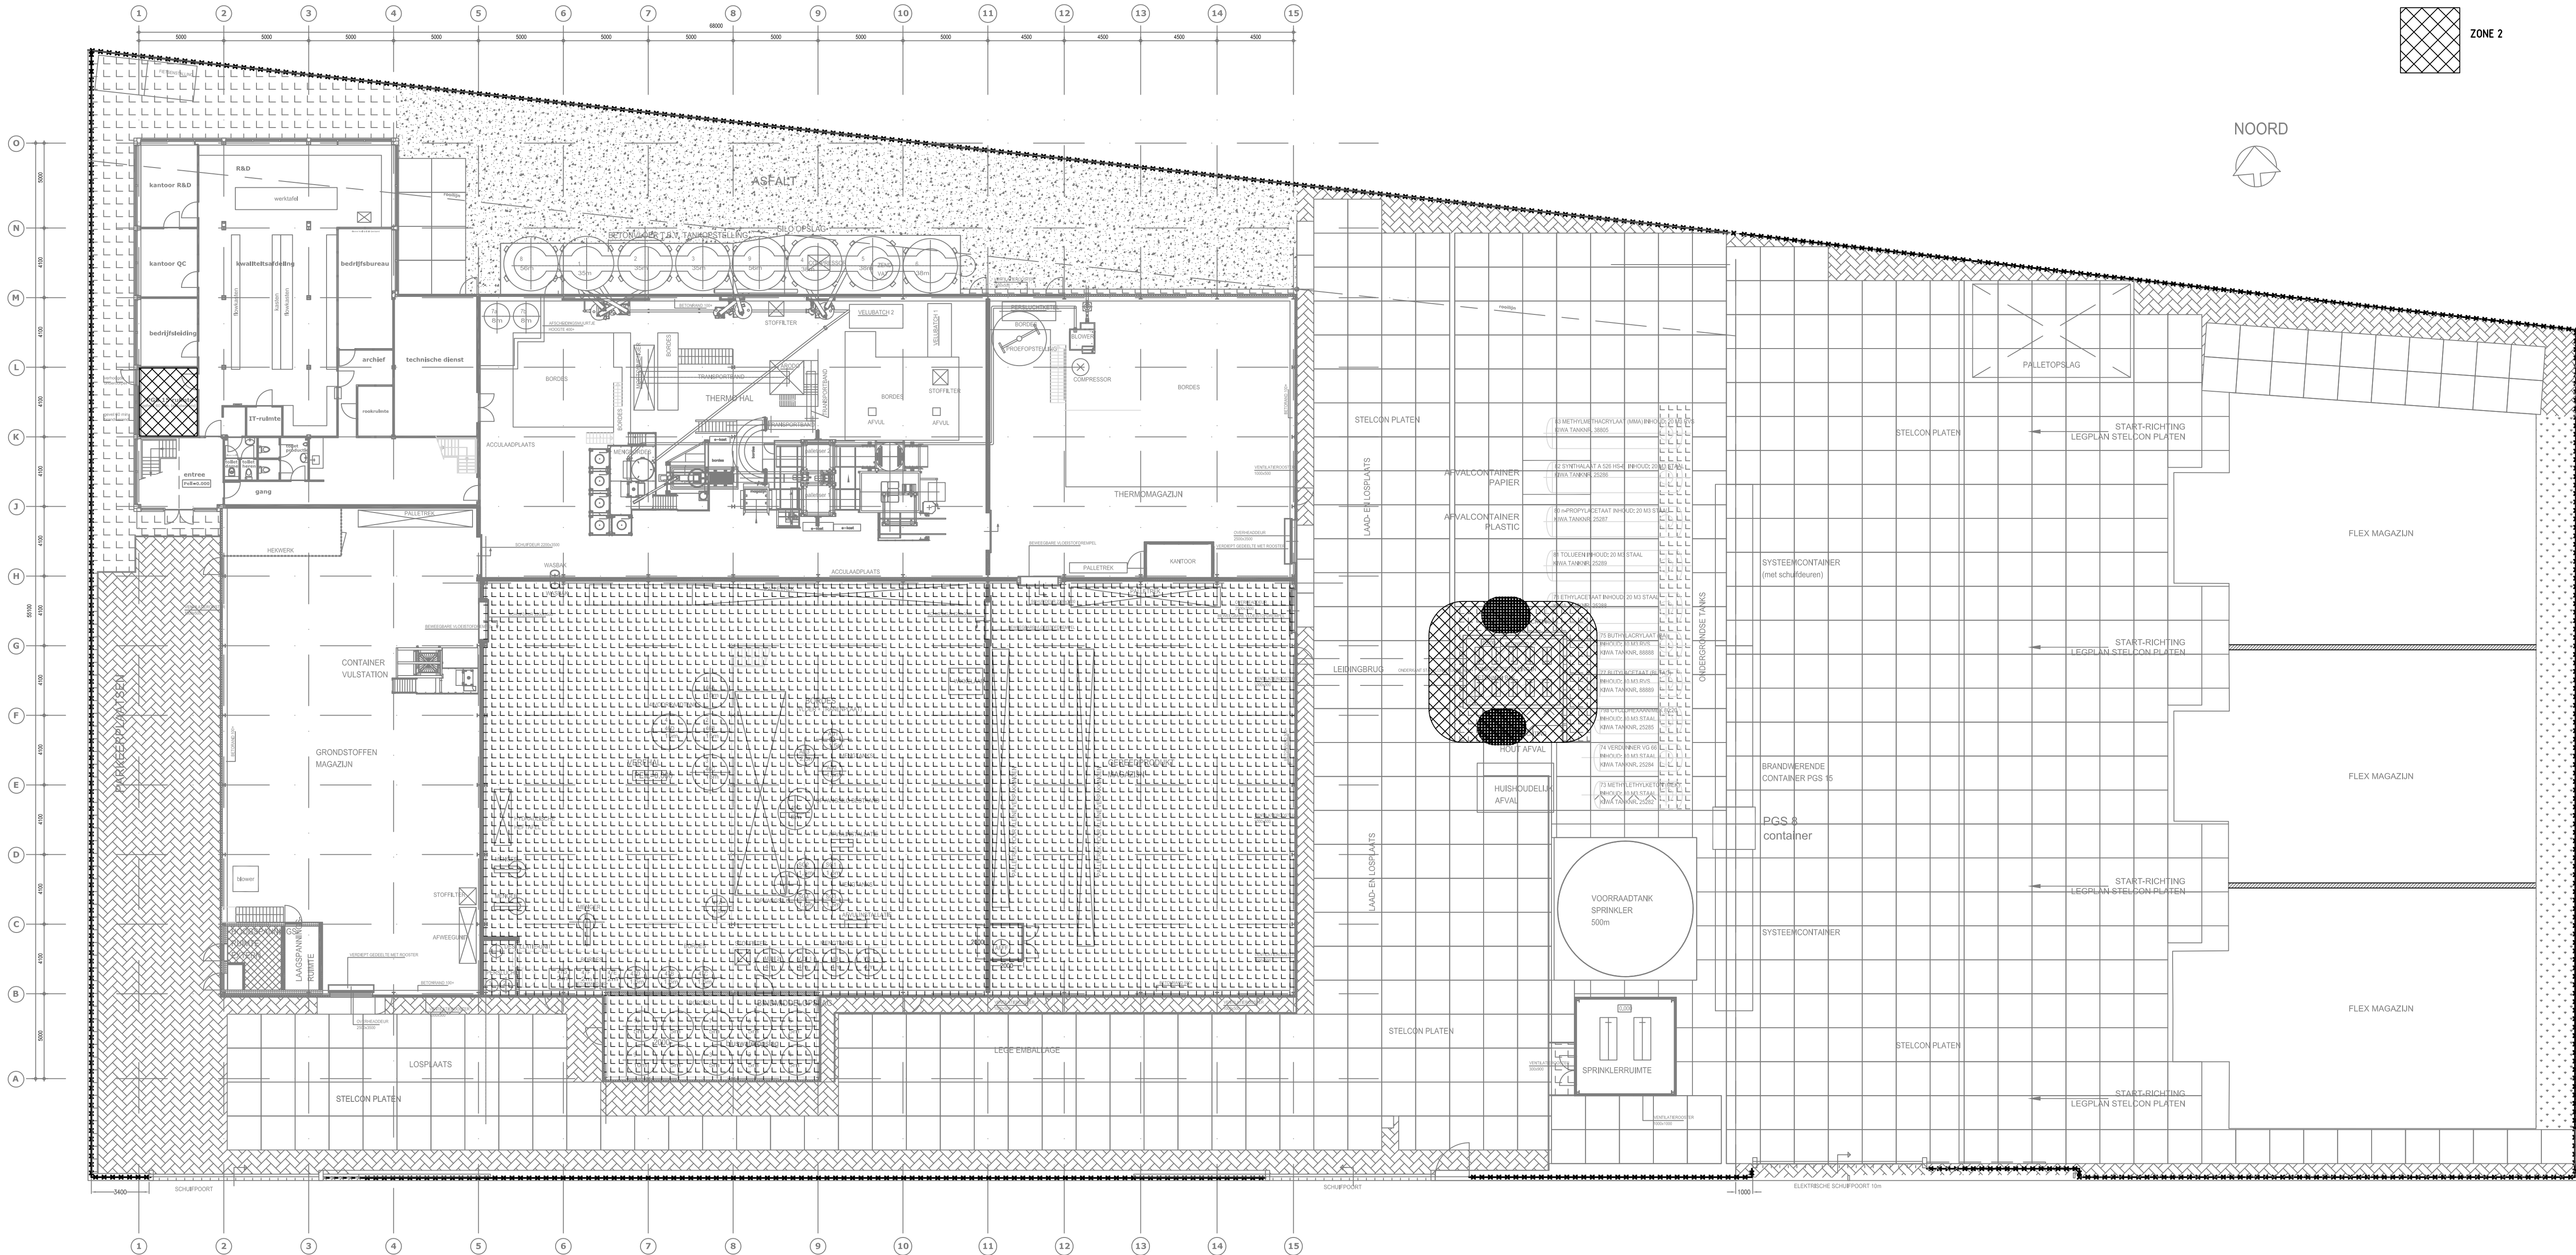

A	16-8-2016	Rdk	wijzigingen algemeen
rev	dd-mm-jjjj	tekenaar	omschrijving

VELUVINE BV

AMK-DOCUMENT: 51A069

EX - ZONERINGSTEKENING BEGANE GROND



POSTBUS 3290
4800 DG BREDA
NEDERLAND
NIJVERHEIDSSINGEL 313
4811 ZW BREDA

+31 (0)76 - 533 04 40
WWW.GROENEWOUT.COM
MAIL@GROENEWOUT.COM

tekenaar	dd-mm-jjjj	schaal	formaat
Rdk	9-8-2016	1:200	A1

project-documentnaam

5203-656008A