




Alle maten in meters, tenzij anders aangegeven. Hoogtematen in meters t.o.v. NAP. Dimensies van materialen in millimeters. Coördinaten in RD-stelsel.

№	Origineel	Getekend	Controle	Akkoord	Vrijgave	Datum
1						


Ploegem BV Aannemersmaatschappij in de grond-, weg- en waterbouw  
 Veldhorst 10a 5485 AA Venlo | Postbus 12 5390 ZG Geffen  
 t: +31 (0) 45 54 51 | www.ploegem.nl | info@ploegem.nl

**Prioritaire Dijkversterking Perceel 2**  
 Ontwerp groene dijk overzicht  
 Overzicht WBL en Riool Grubbenvorst  
 Nieuw en oud

Projectnummer: **PL 271**  
 Bladnr: 1 van 2 | Versie: **A**  
 Schaal: 1:1000 | Formaat: **A0**  
 Status: **Definitief**  
 Uitgifte datum: 01-02-2018

Getekend:	CO	par.	01-02-18	Besteknr:	
Gecontroleerd:	MA	par.	01-02-18	Contractnr:	
Vrijgegeven:	RB	par.	01-02-18		

Tekening / document Nr:  
**PL 271**

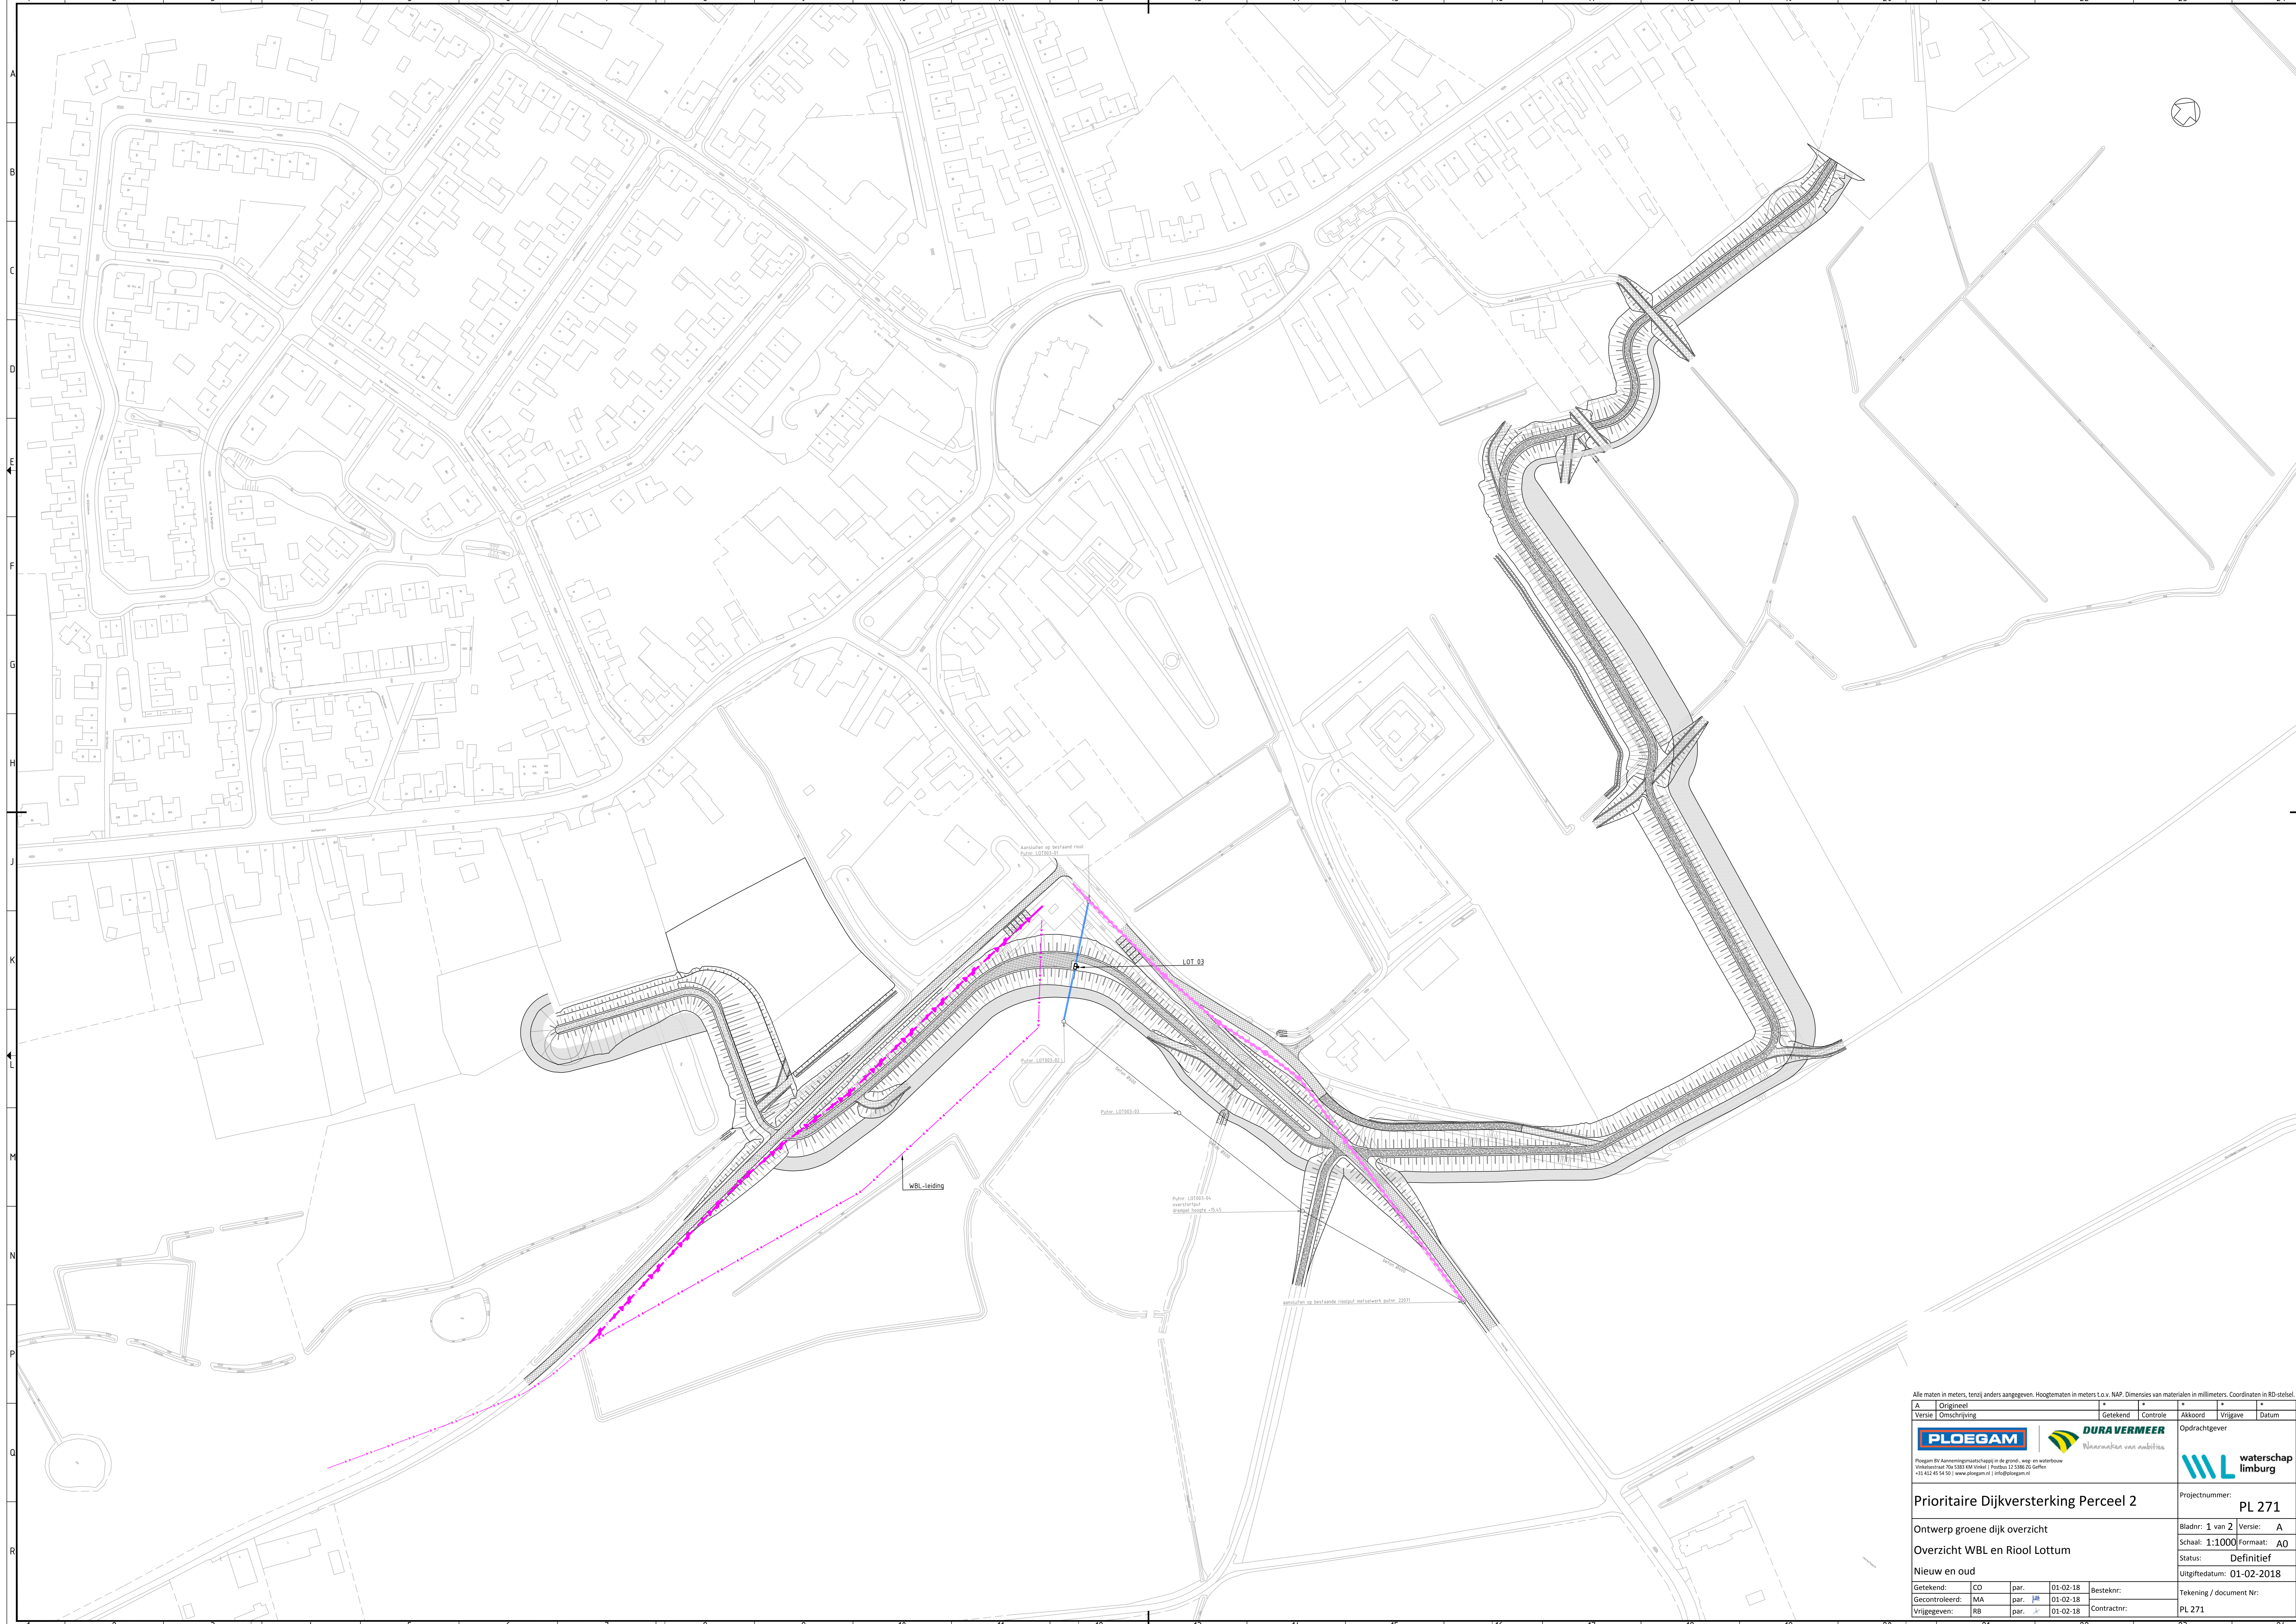

Alle maten in meters, tenzij anders aangegeven. Hoogtematen in meters t.o.v. NAP. Dimensies van materialen in millimeters. Coördinaten in RD-stelsel.

A	Origineel	Getekend	Controle	Akkoord	Vrijgave	Datum
Versie	Omschrijving					



Ploegem BV Aannemingsmaatschappij in de grond-, weg- en waterbouw  
Veldsestraat 10a 5485 AA Vinkel | Postbus 12 5390 ZJ Geffen  
+31 (0) 45 54 51 | www.ploegem.nl | info@ploegem.nl



Waarborgen van kwaliteit



waterschap  
limburg

**Prioritaire Dijkversterking Perceel 2**  
Projectnummer: **PL 271**

Ontwerp groene dijk overzicht  
Bladnr: 1 van 2 | Versie: A

Overzicht WBL en Riol Lottum  
Schaal: 1:1000 | Formaat: A0  
Status: Definitief

Nieuw en oud  
Uitgavedatum: 01-02-2018

Getekend: CO	par.	01-02-18	Besteknr:	
Gecontroleerd: MA	par.	01-02-18	Contractnr:	PL 271
Vrijgegeven: RB	par.	01-02-18		