


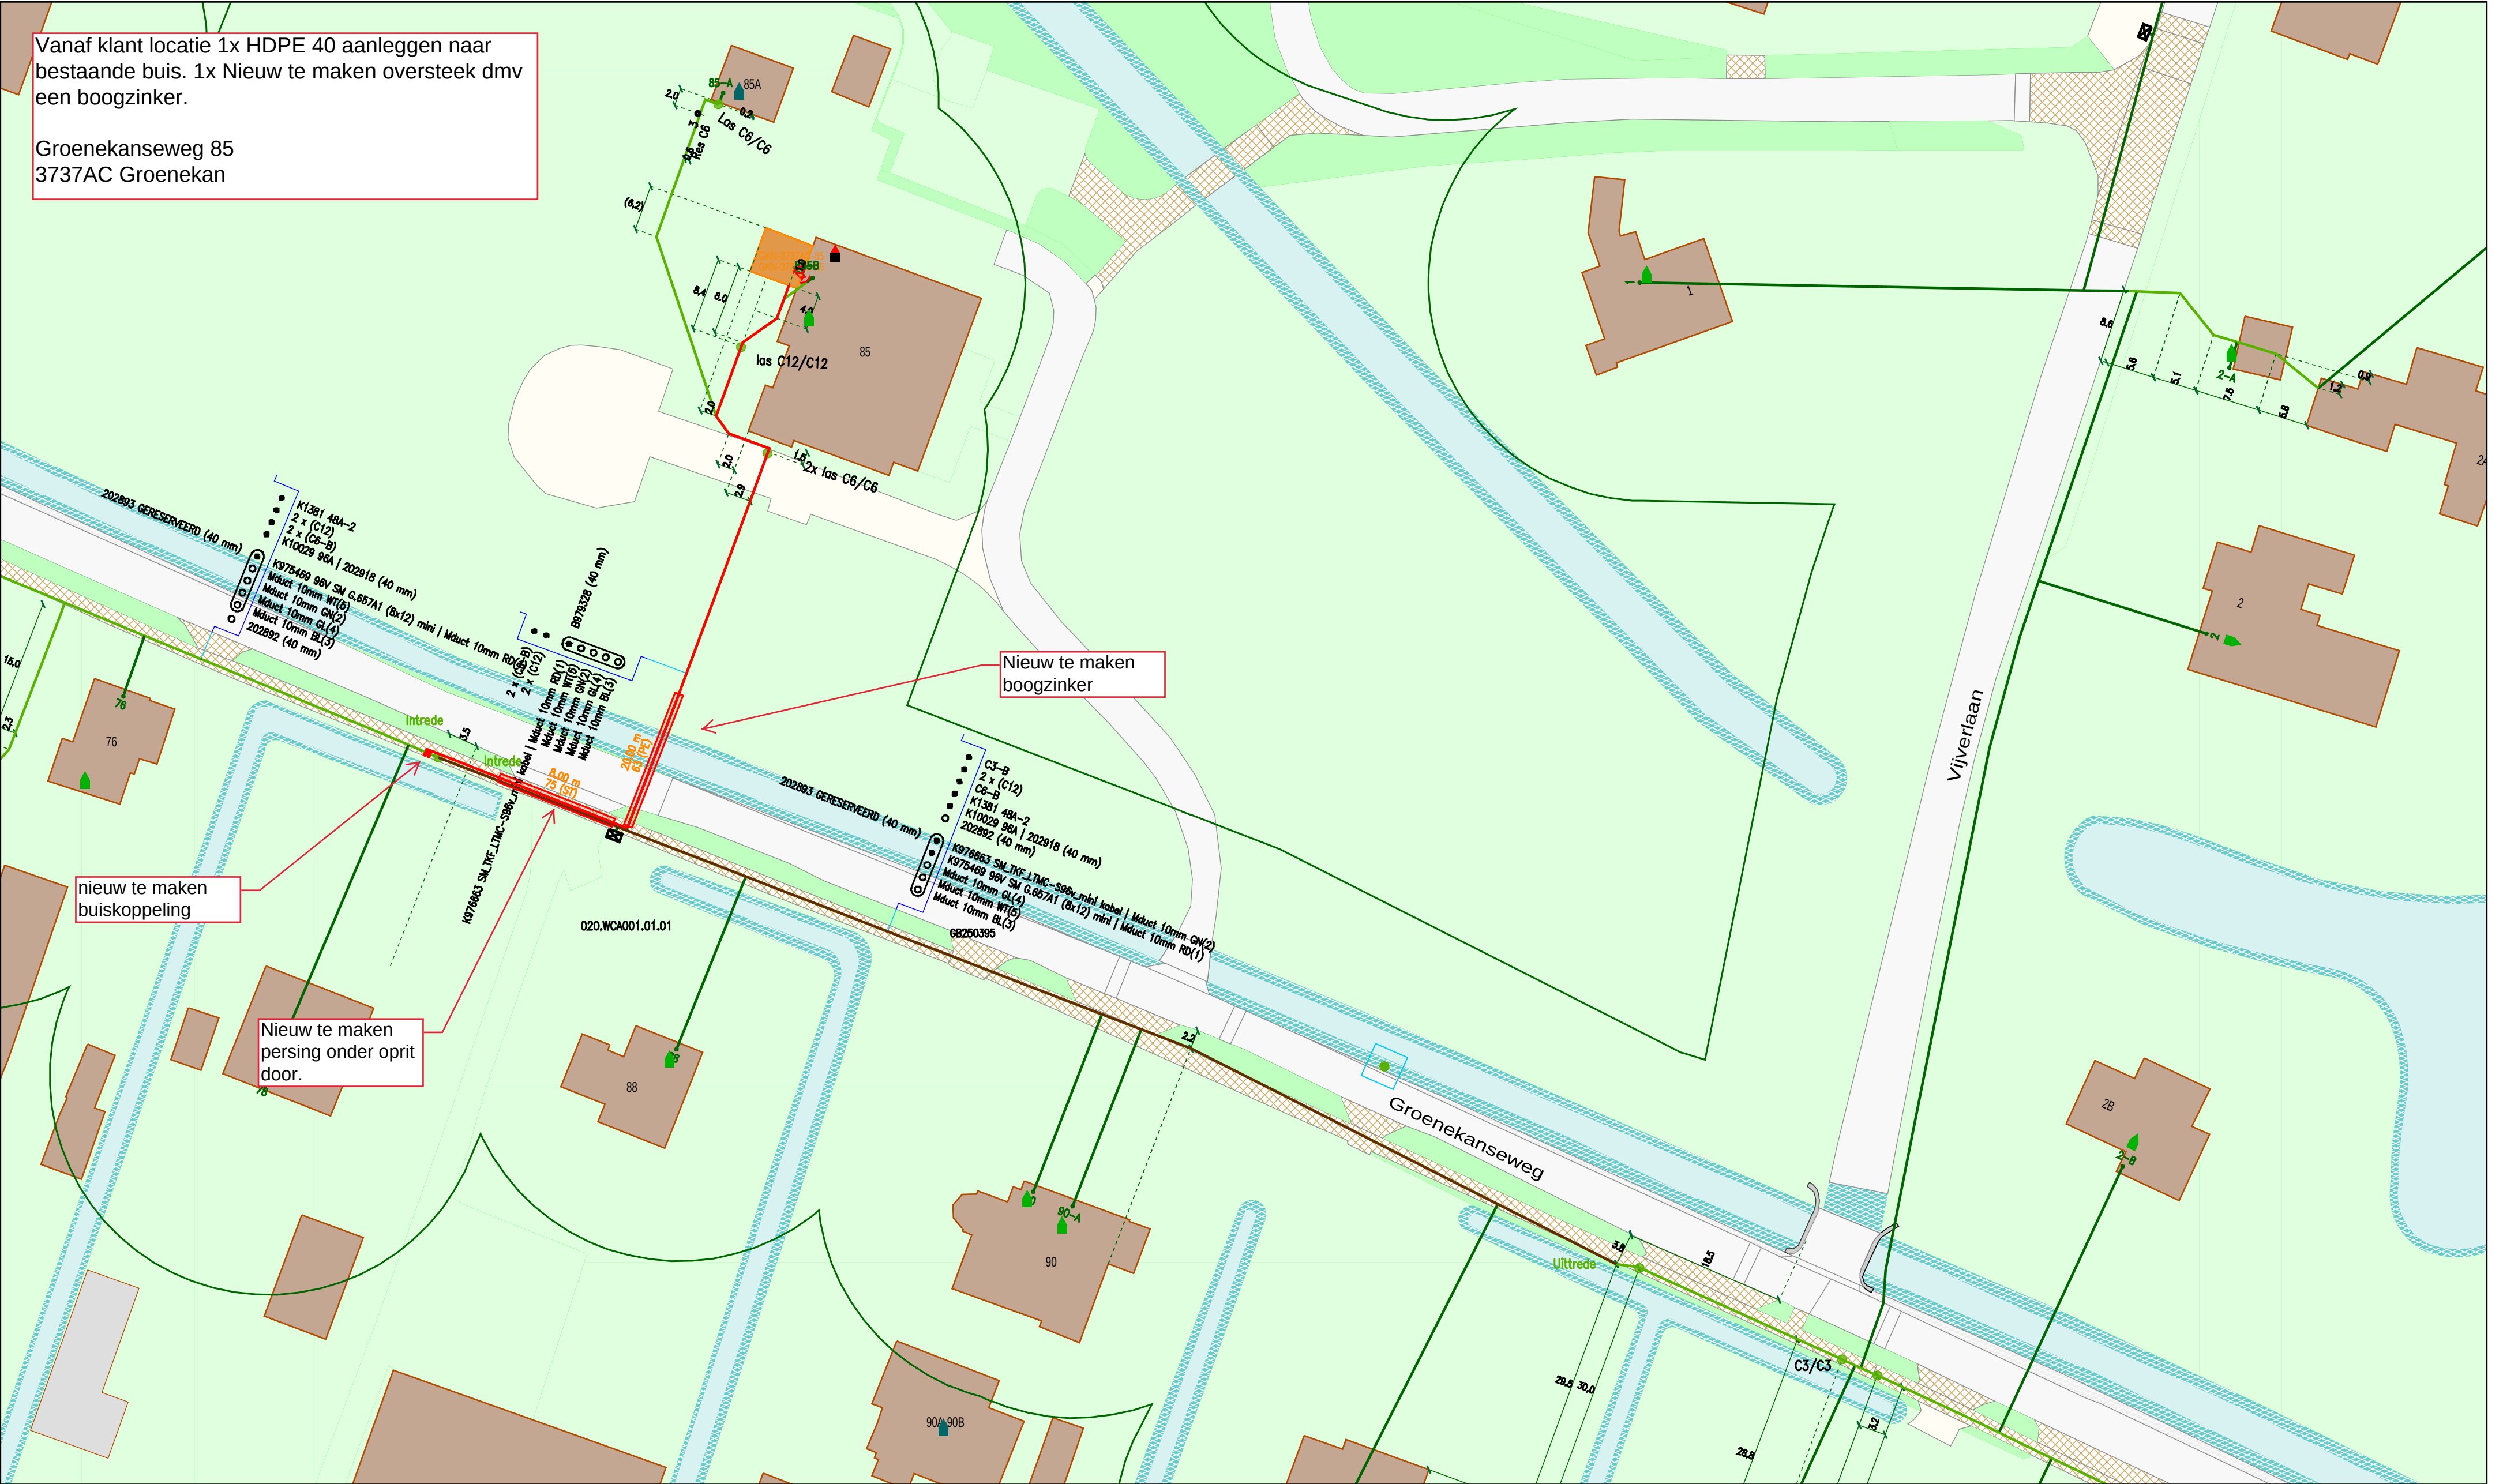


Vanaf klant locatie 1x HDPE 40 aanleggen naar bestaande buis. 1x Nieuw te maken oversteek dmv een boogzinker.

Groenekanseweg 85
3737AC Groenekan


Nieuw te maken
boogzinker

nieuw te maken
buis koppeling

Nieuw te maken
persing onder oprijt
door.

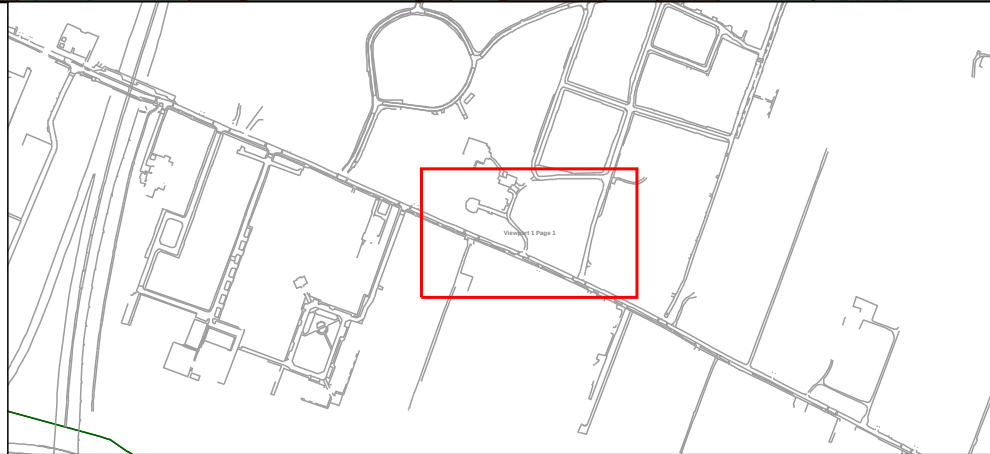

Legenda	
Behuizing / Huisje(gepland)	Mantelbuis(gepland)
Behuizing / Huisje(in bedrijf)	Mantelbuis(gepland)
Geul(definitief_ligging_bekend)	Cai Aansluitdoos(in bedrijf)
Geul(definitief_ligging_bekend)	Cai Haspel/Rol
Geul(definitief_ligging_onbekend)	Cai Mof
Geul(definitief_ligging_onbekend)	Cai Mof(gepland)
Geul(gepland)	Cai Mof(gepland)
Geul(gepland)	Cai Mof(in bedrijf)

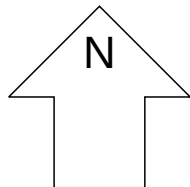Title:			
Nummer 138955-459344			
DE BILT		GROENEKAN	
Schaal: 1:500	User: dstreefland		
ACE: CATV	Plotdatum: 22/06/2018	Size: A2	

