


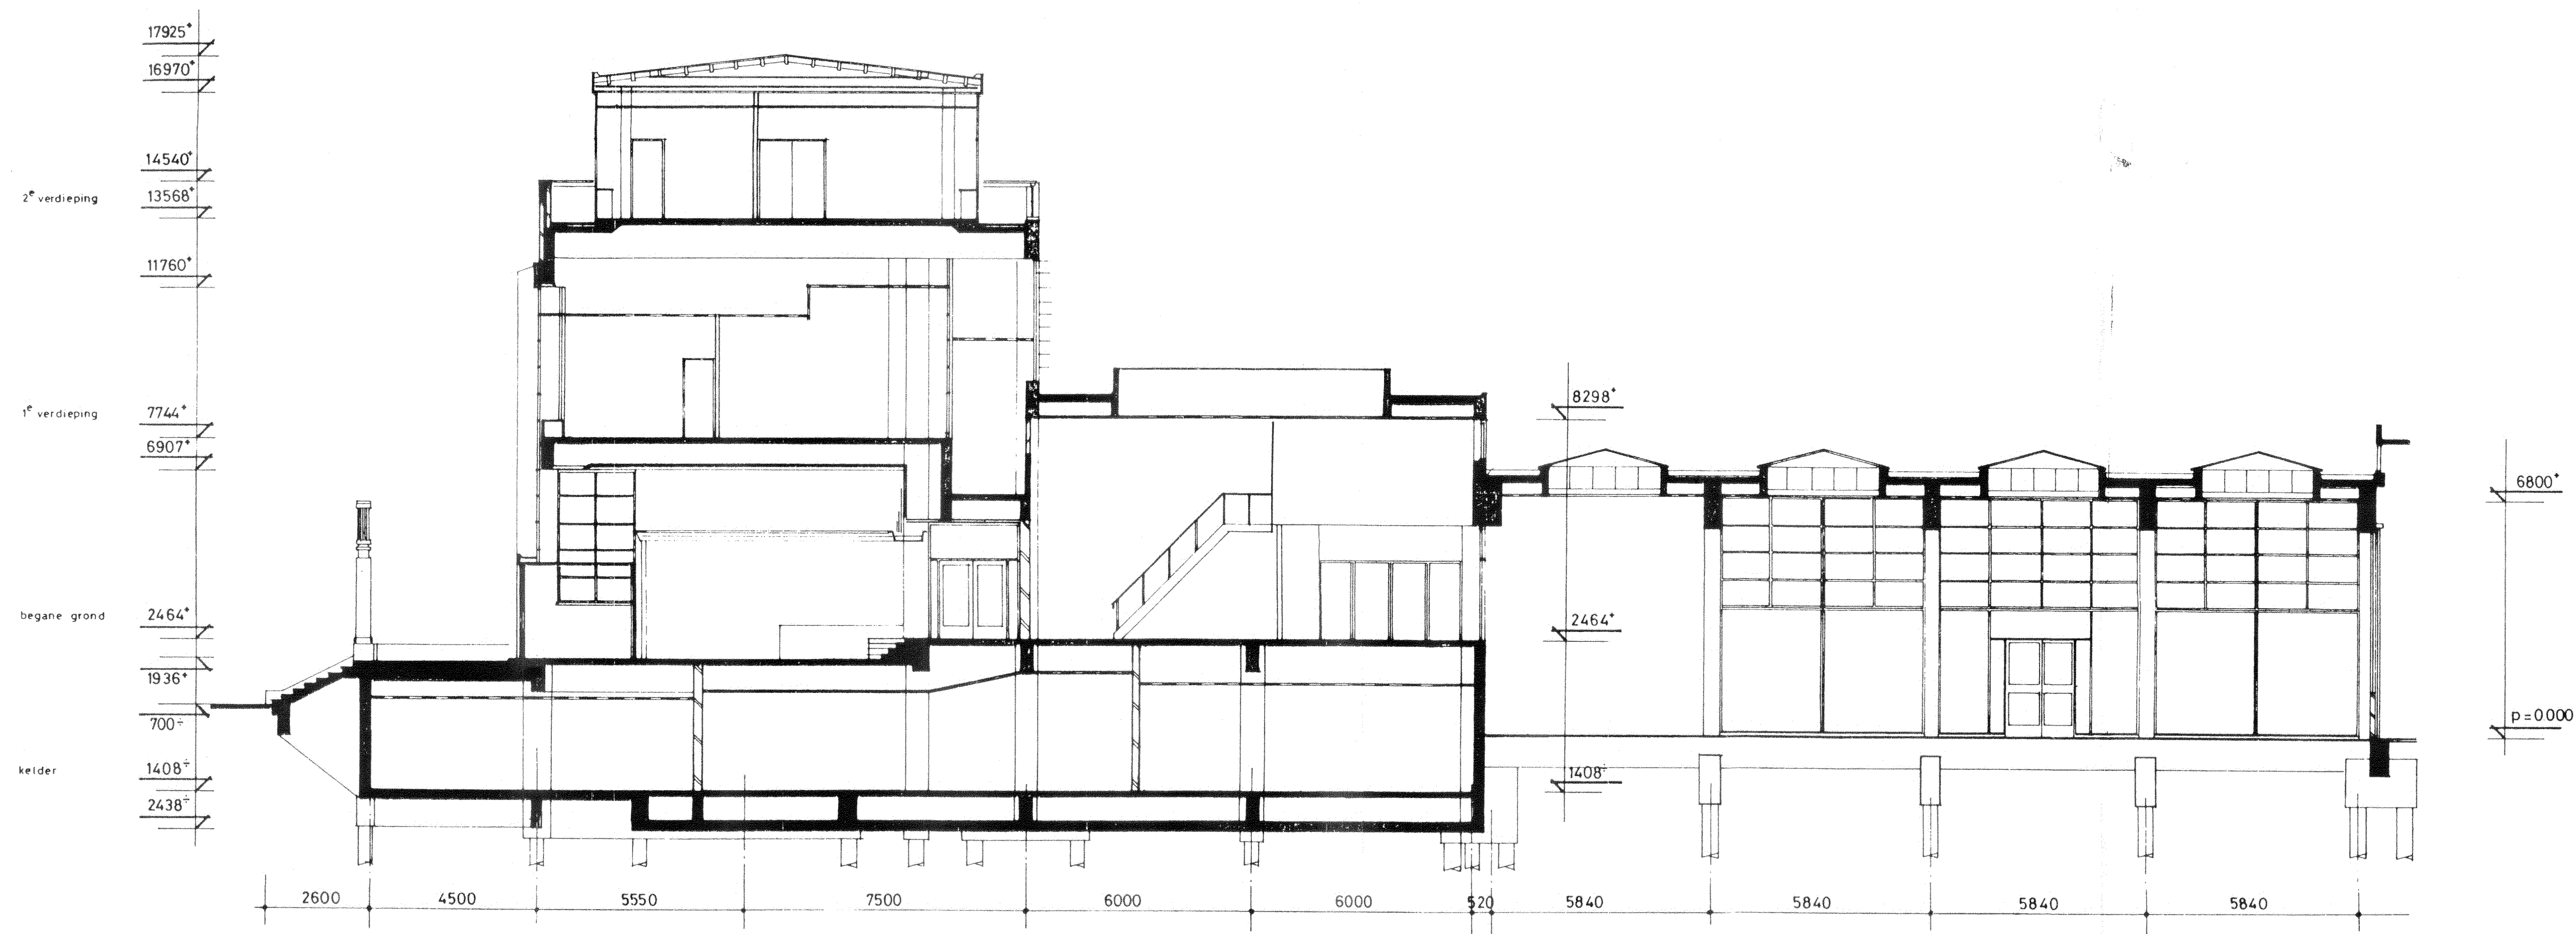

doorsnede B-B

Marge Marge Architecten 's-Gravendijkwal 39 Tel. 010-2440242 3021 EC ROTTERDAM www.marge-architecten.nl	werk no	
	tekening no	12
	datum	
	opgesteld	
WERK:	cincinnati building	
ONDERWERP:	bestaande toestand, doorsnede B-B	
DIREKTIE:	getekend	
		1:100