


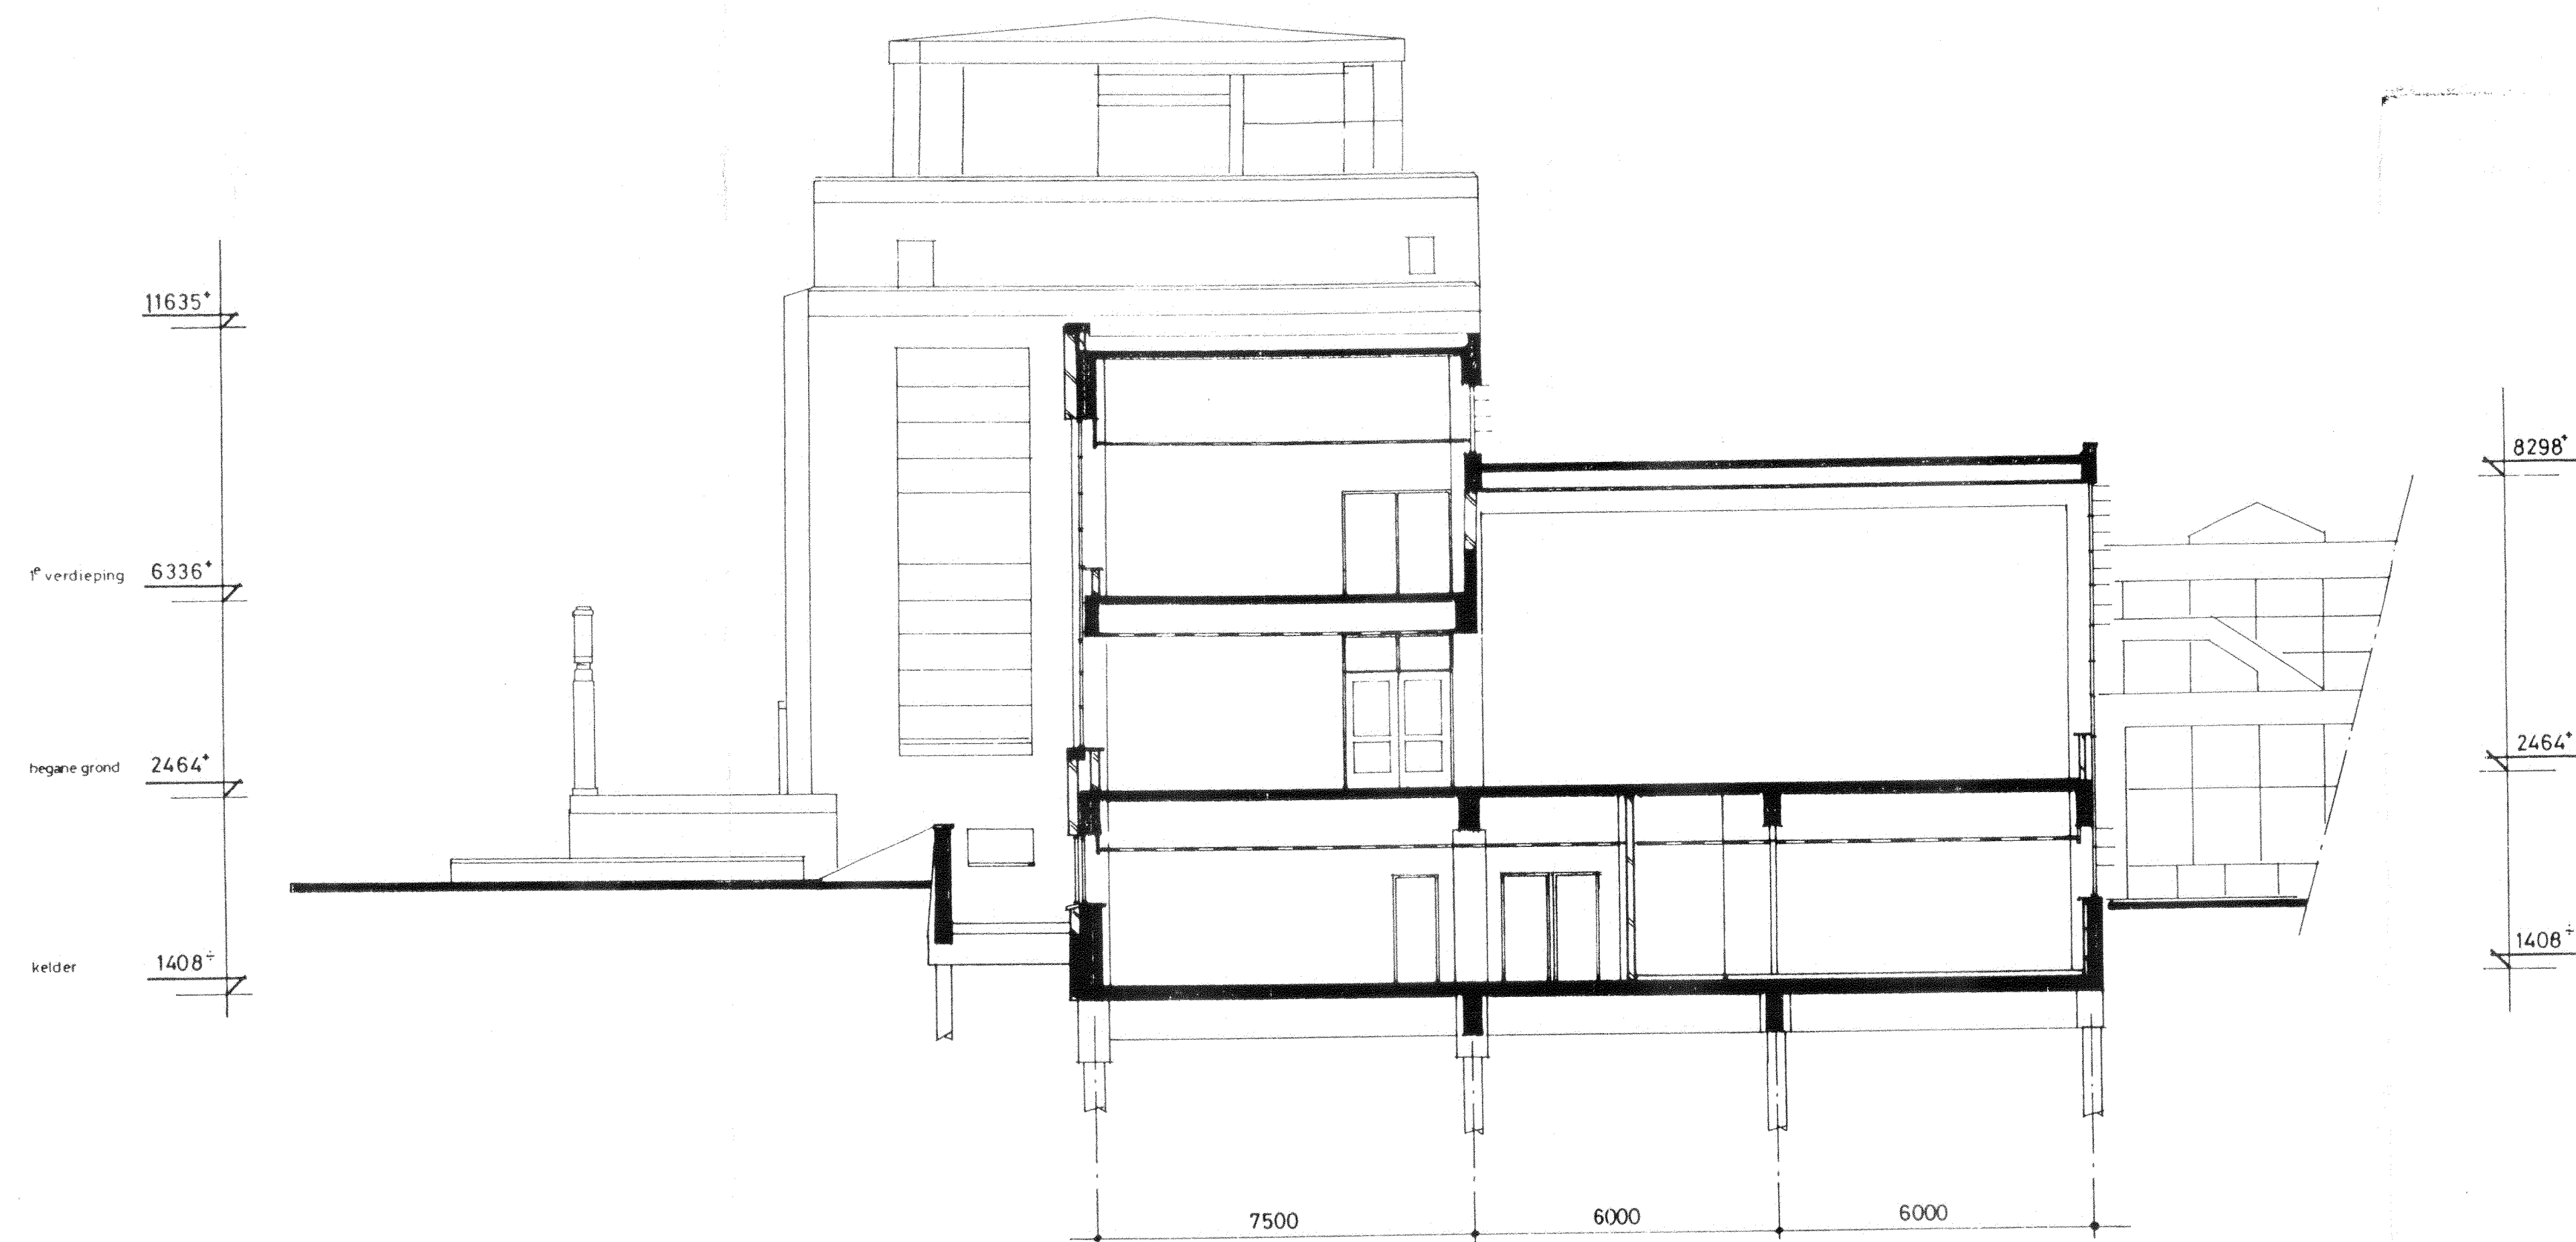

doorsnede C-C

Marge Marge Architecten 's-Gravendijkwal 39 Tel. 010-2440242 3021 EC ROTTERDAM www.marge-architecten.nl	werk no.
	tekening no. 13
	datum
	getekend
WERK: cincinatti building	getekend 1:100
ONDERWERP: bestaande toestand doorsnede c-c	
DIREKTIE:	