


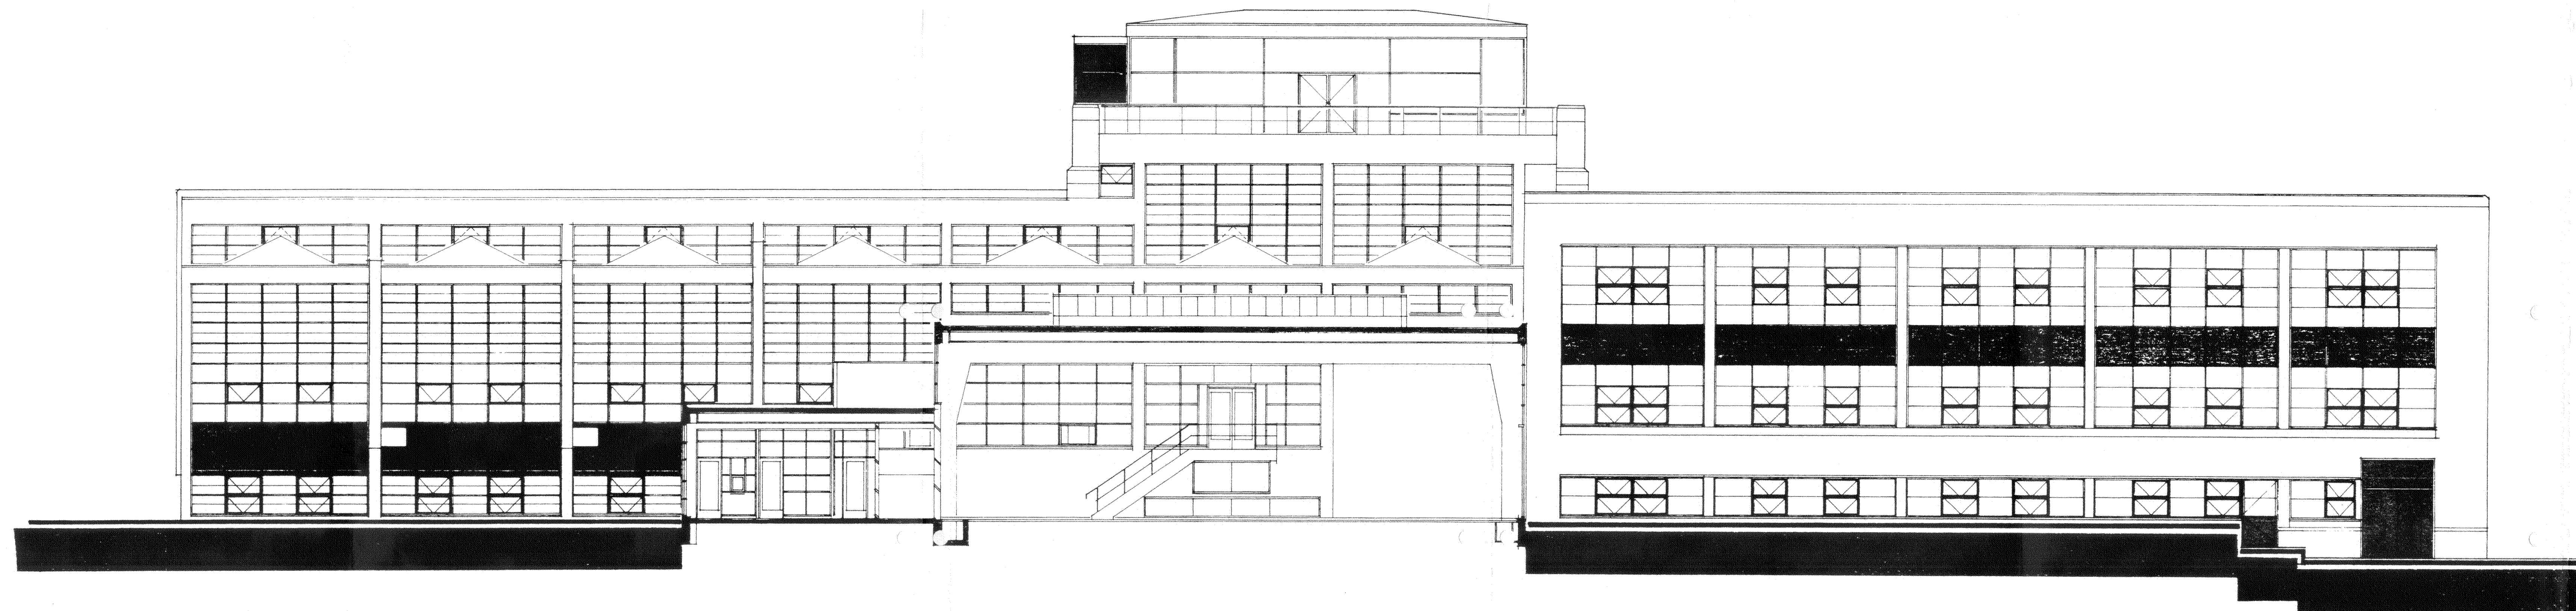

zuidgevel

Marge	Marge Architecten 's-Gravendijkwal 39 Tel. 010-2440242 3021 EC ROTTERDAM www.marge-architecten.nl	werk nr.
WERK:	cincinnati building	tekening nr. 09
ONDERWERP:	bestaande toestand zuidgevel	datum
DIREKTIE:		getekend
		getoetst 1:100