




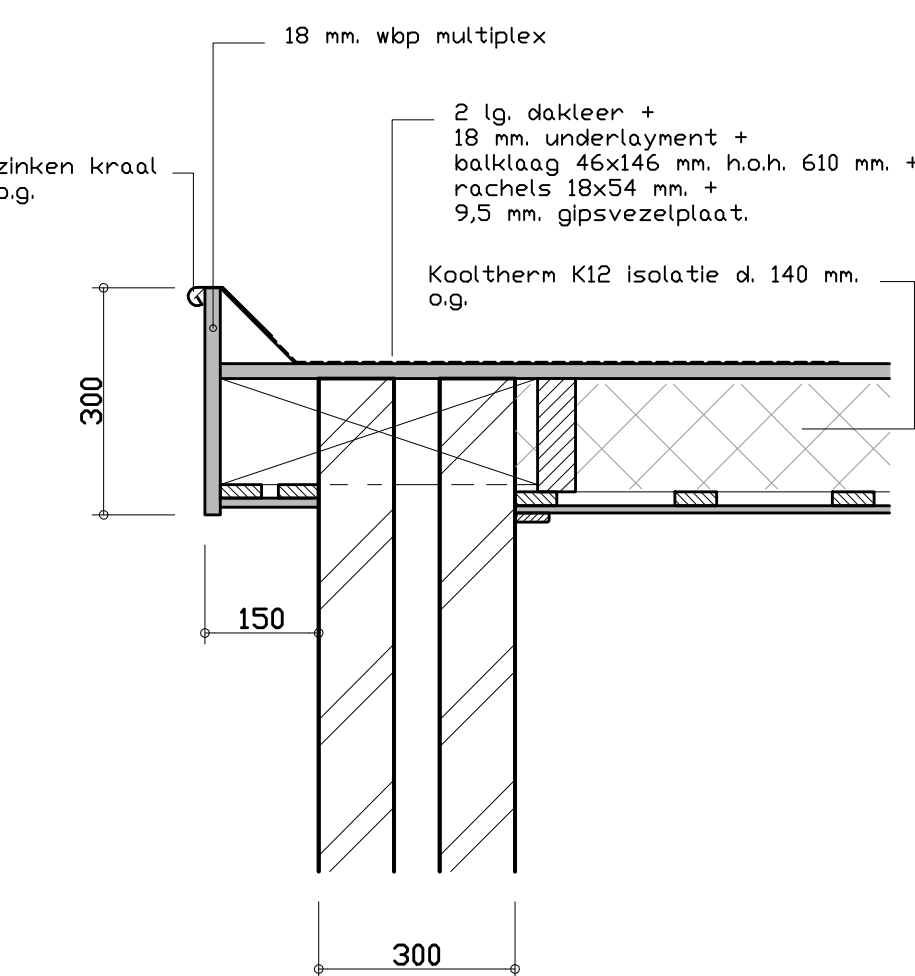

DETAIL 4.
schaal 1:10.

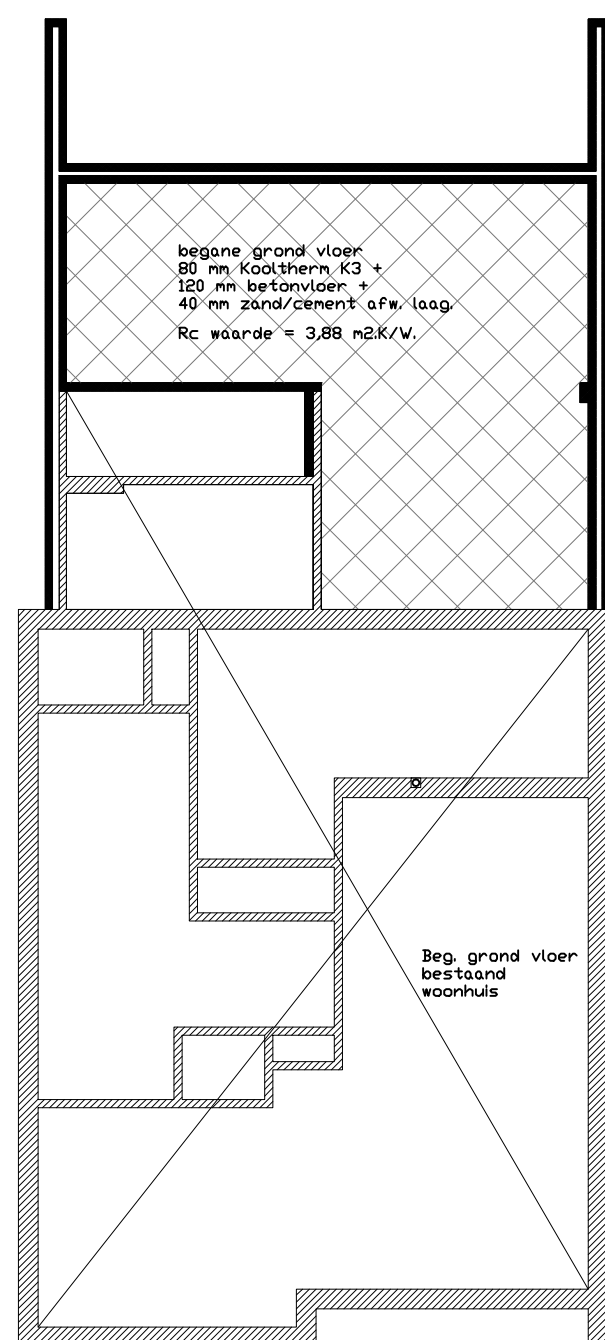

BEGANE GROND VLOER

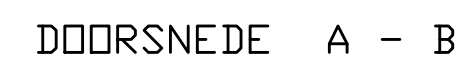

1e VERDIEPINGSVLOER - PLATDAK



DAK BALKLAAG

Blad no.:	BE - 02
Werk no.:	04 - 656