


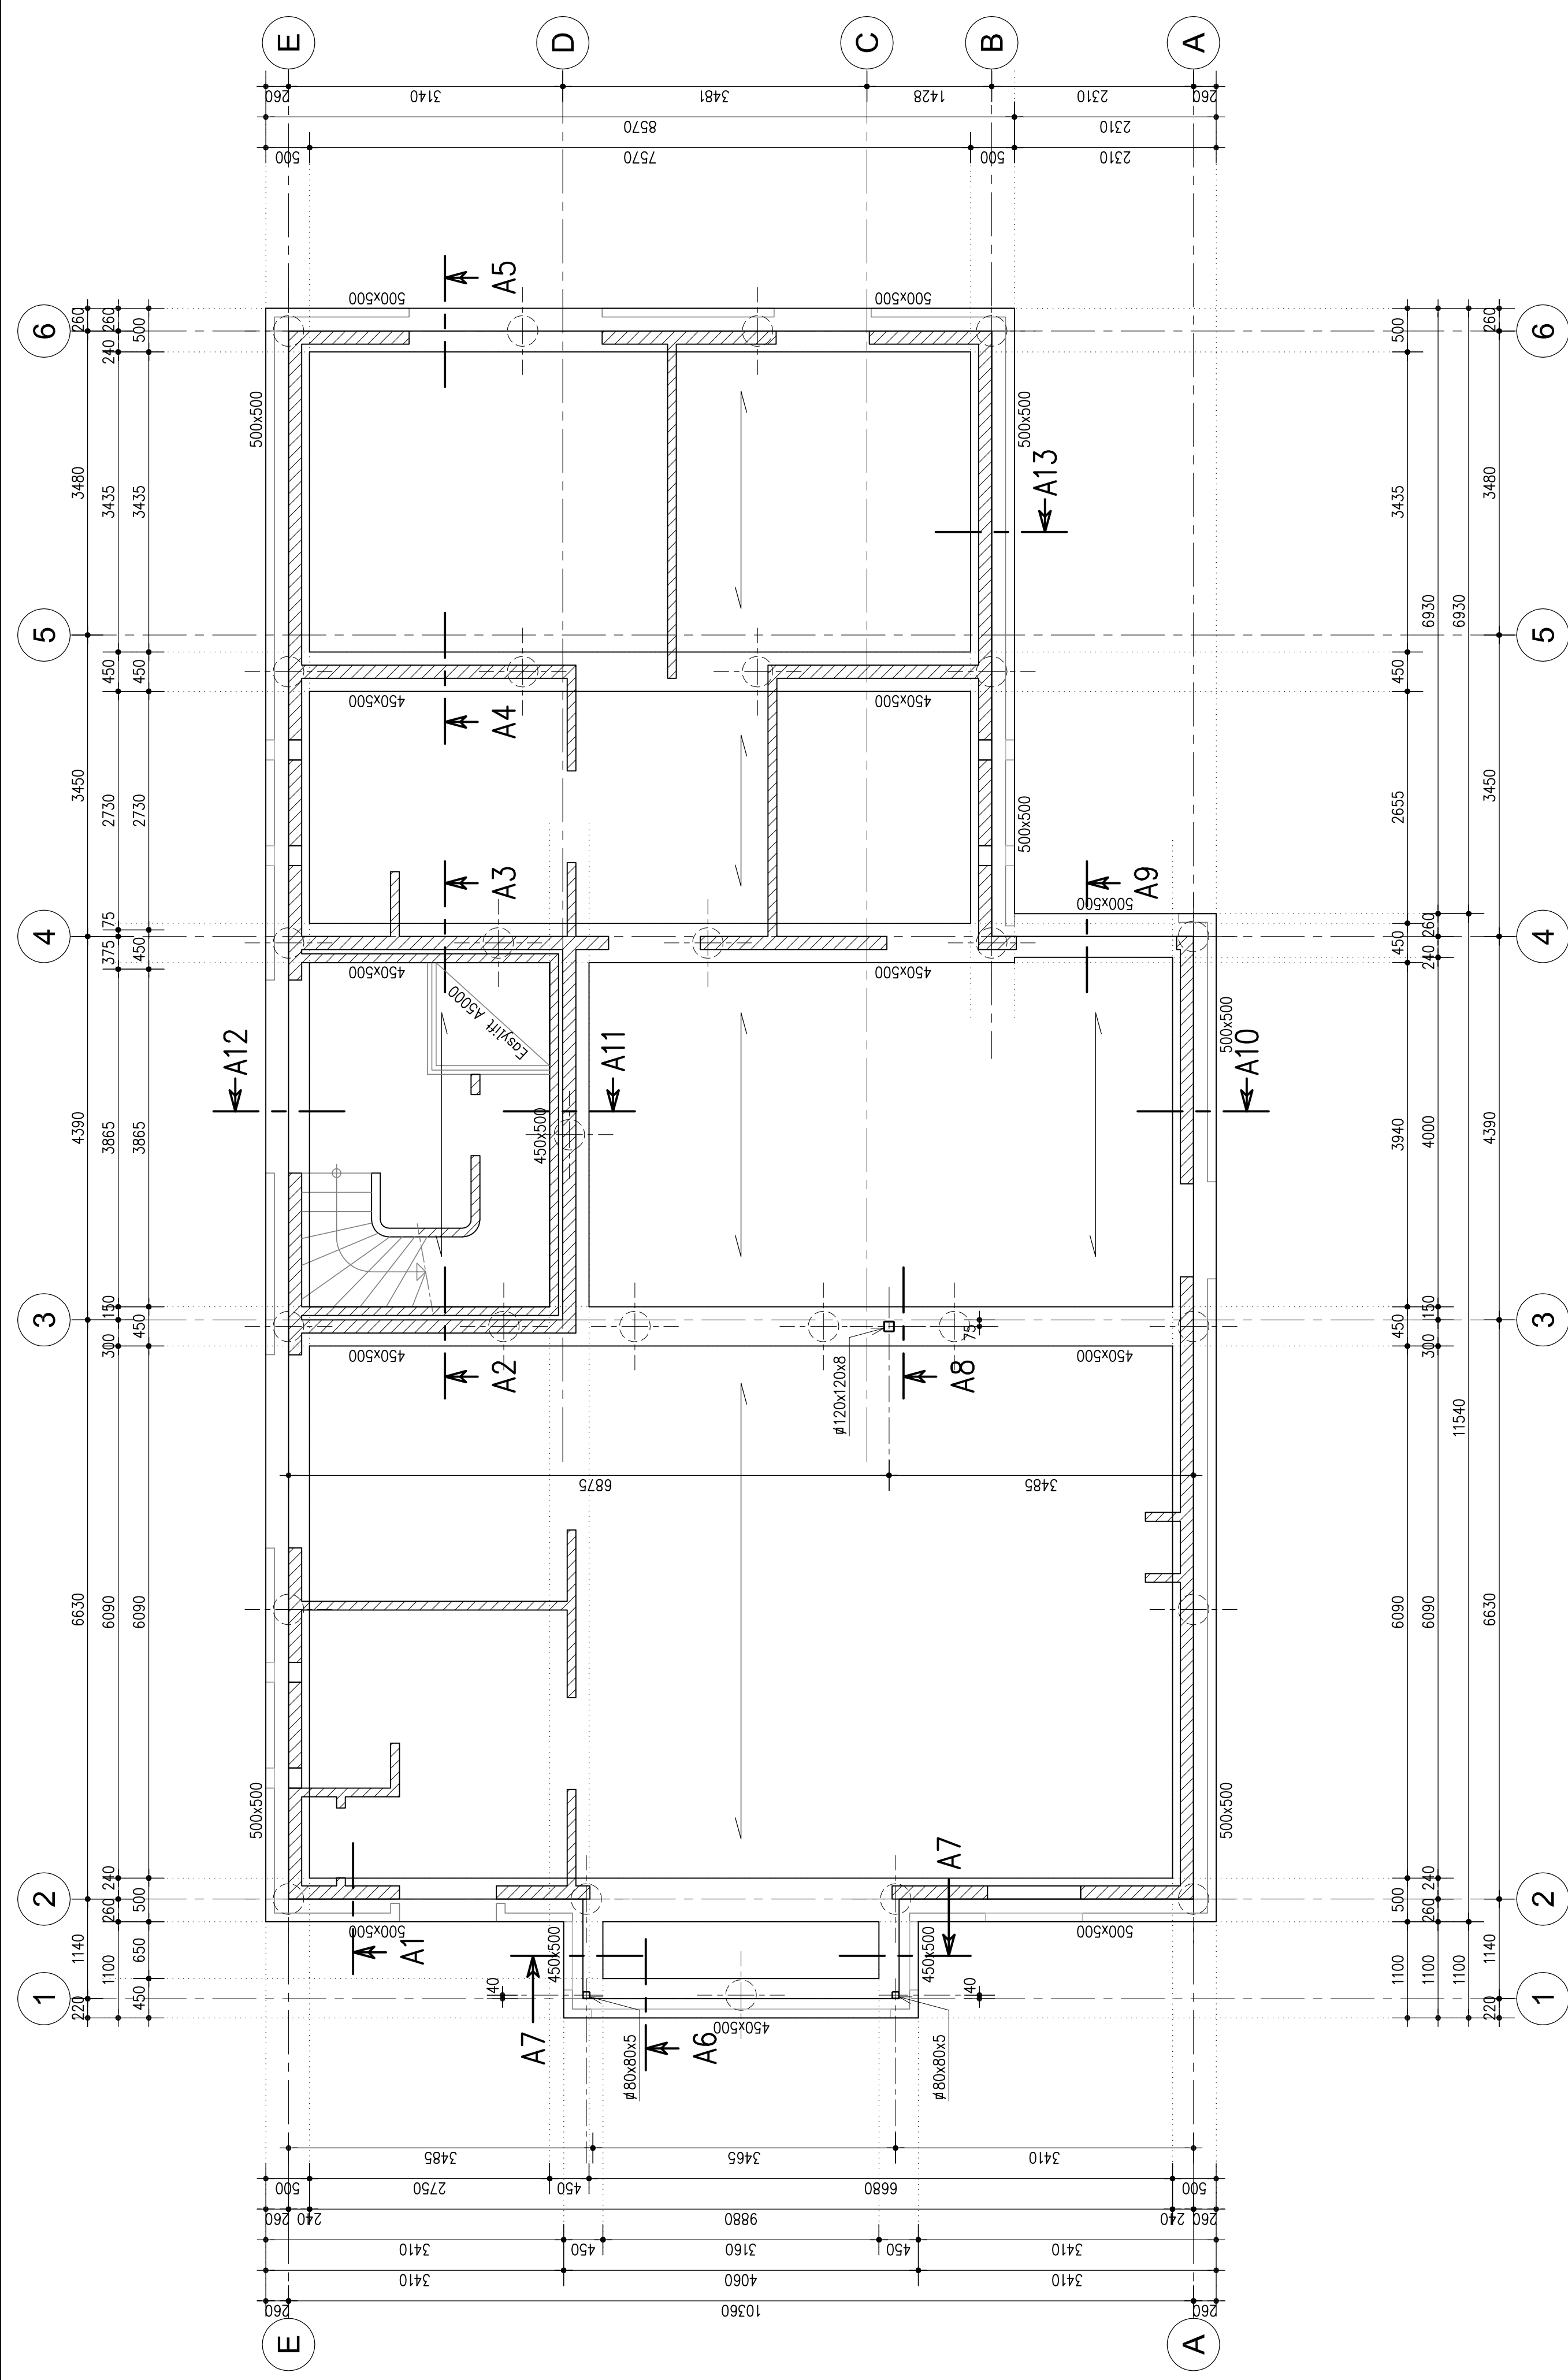
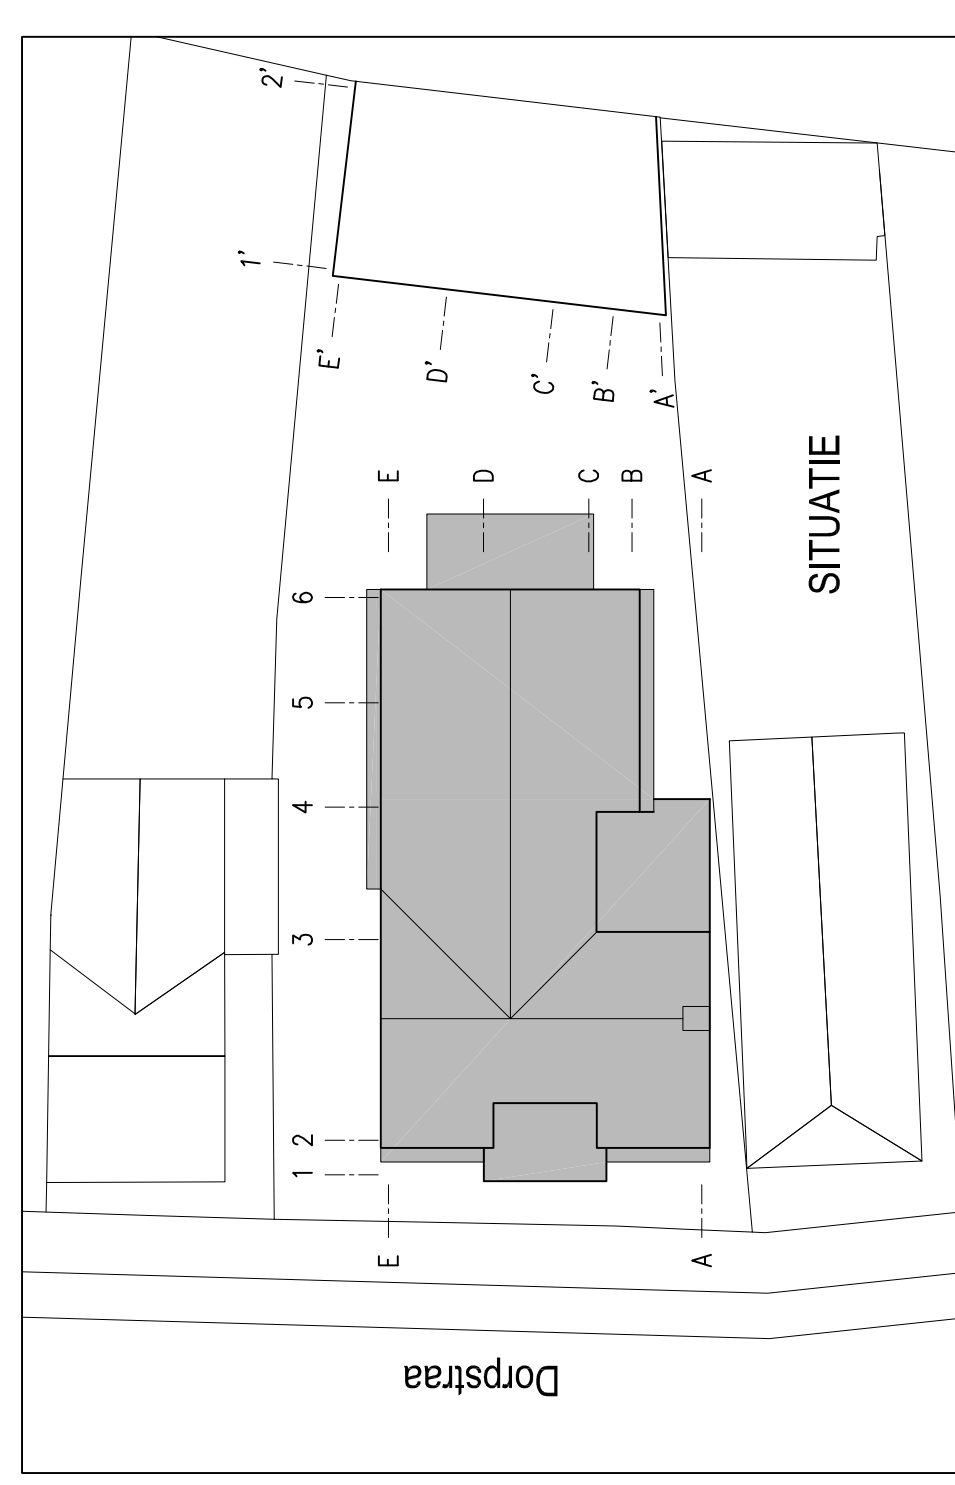
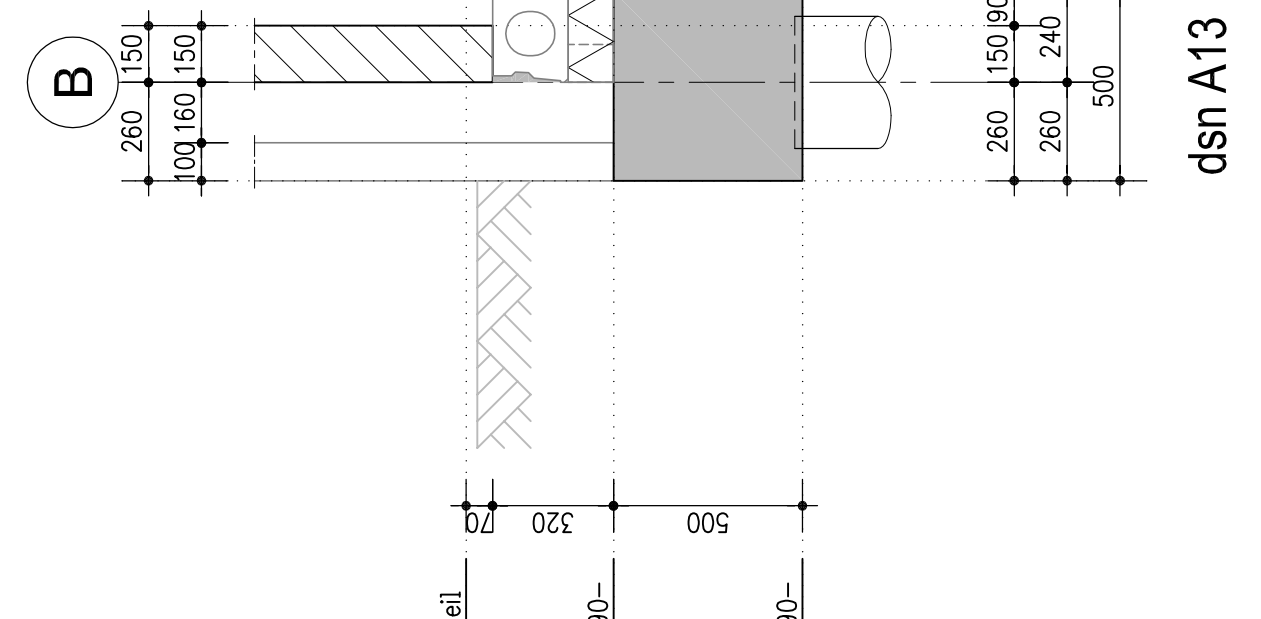
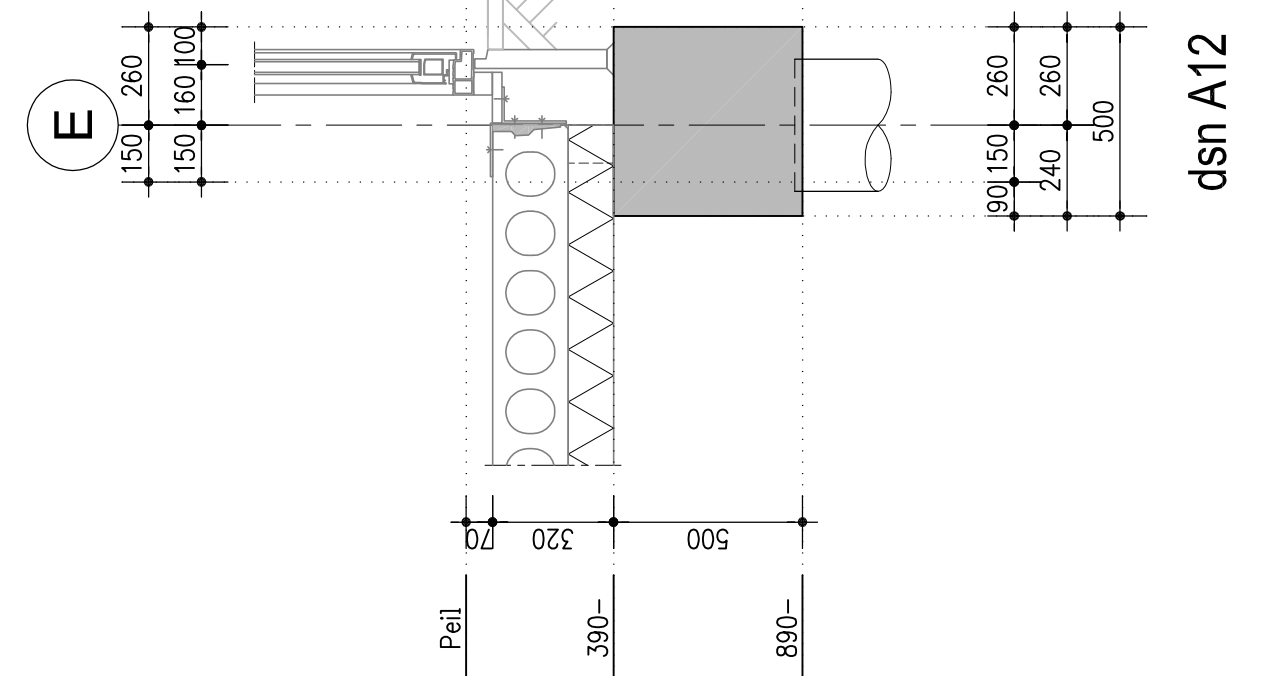
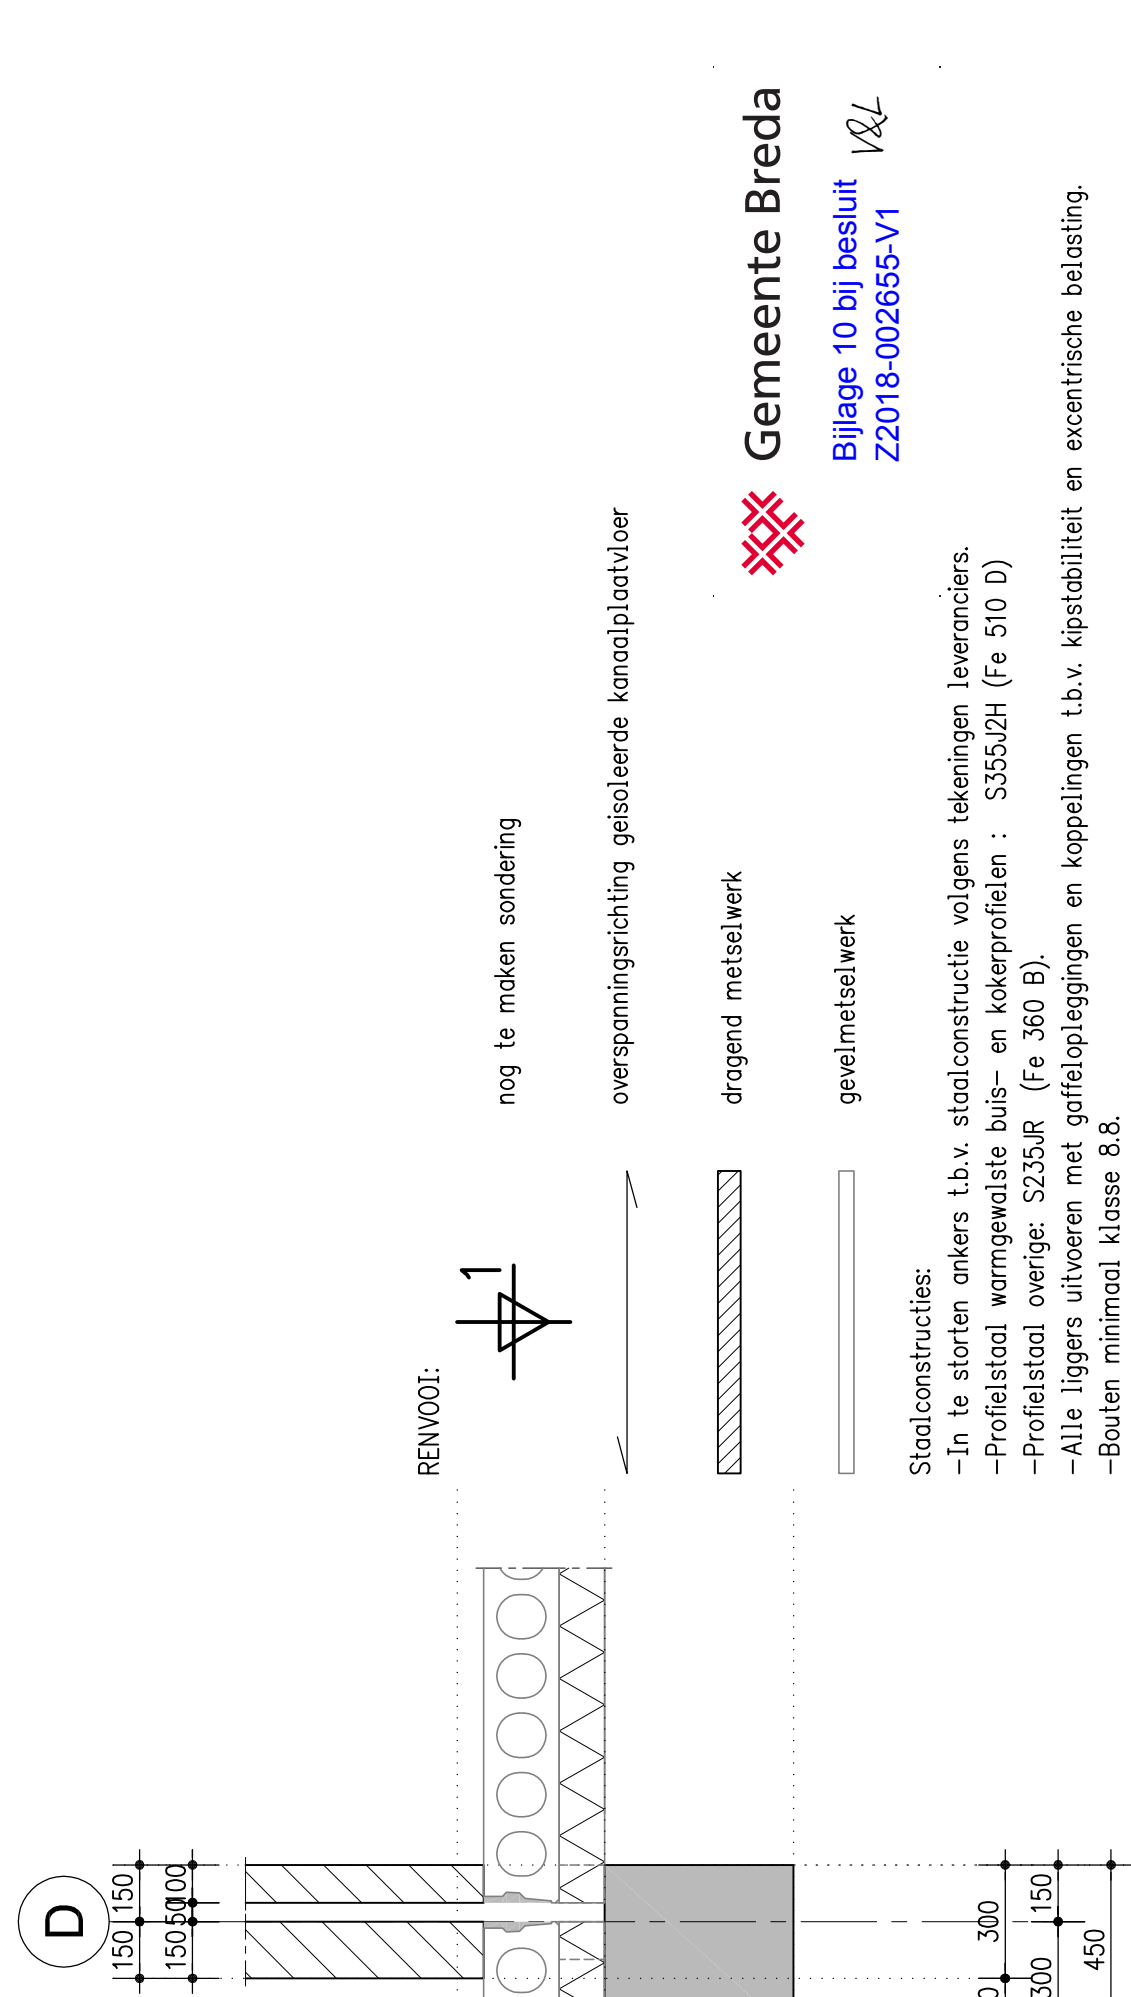
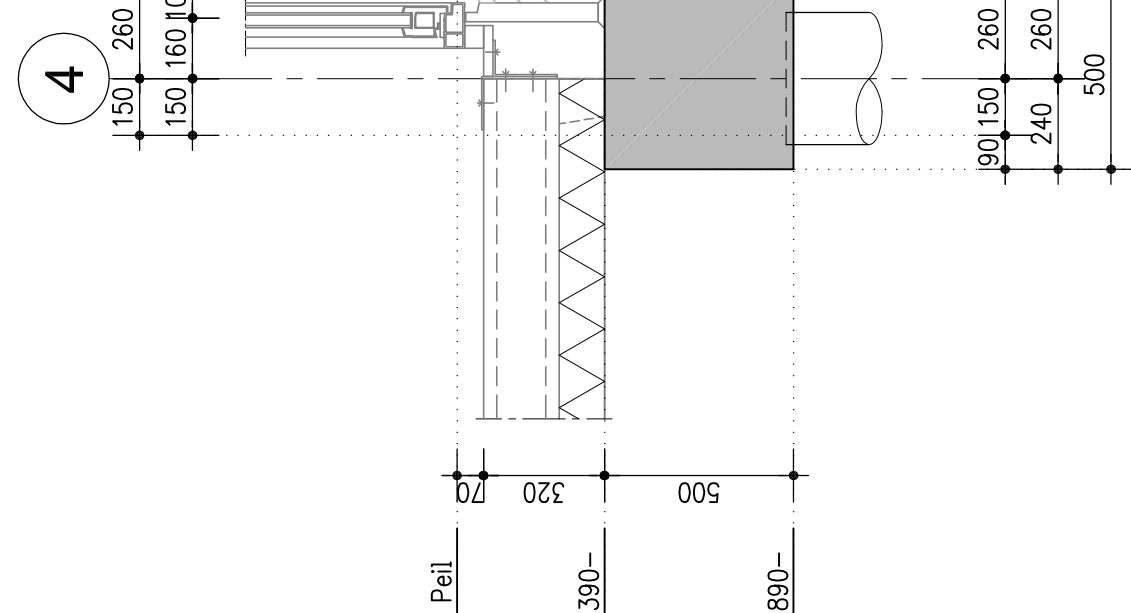
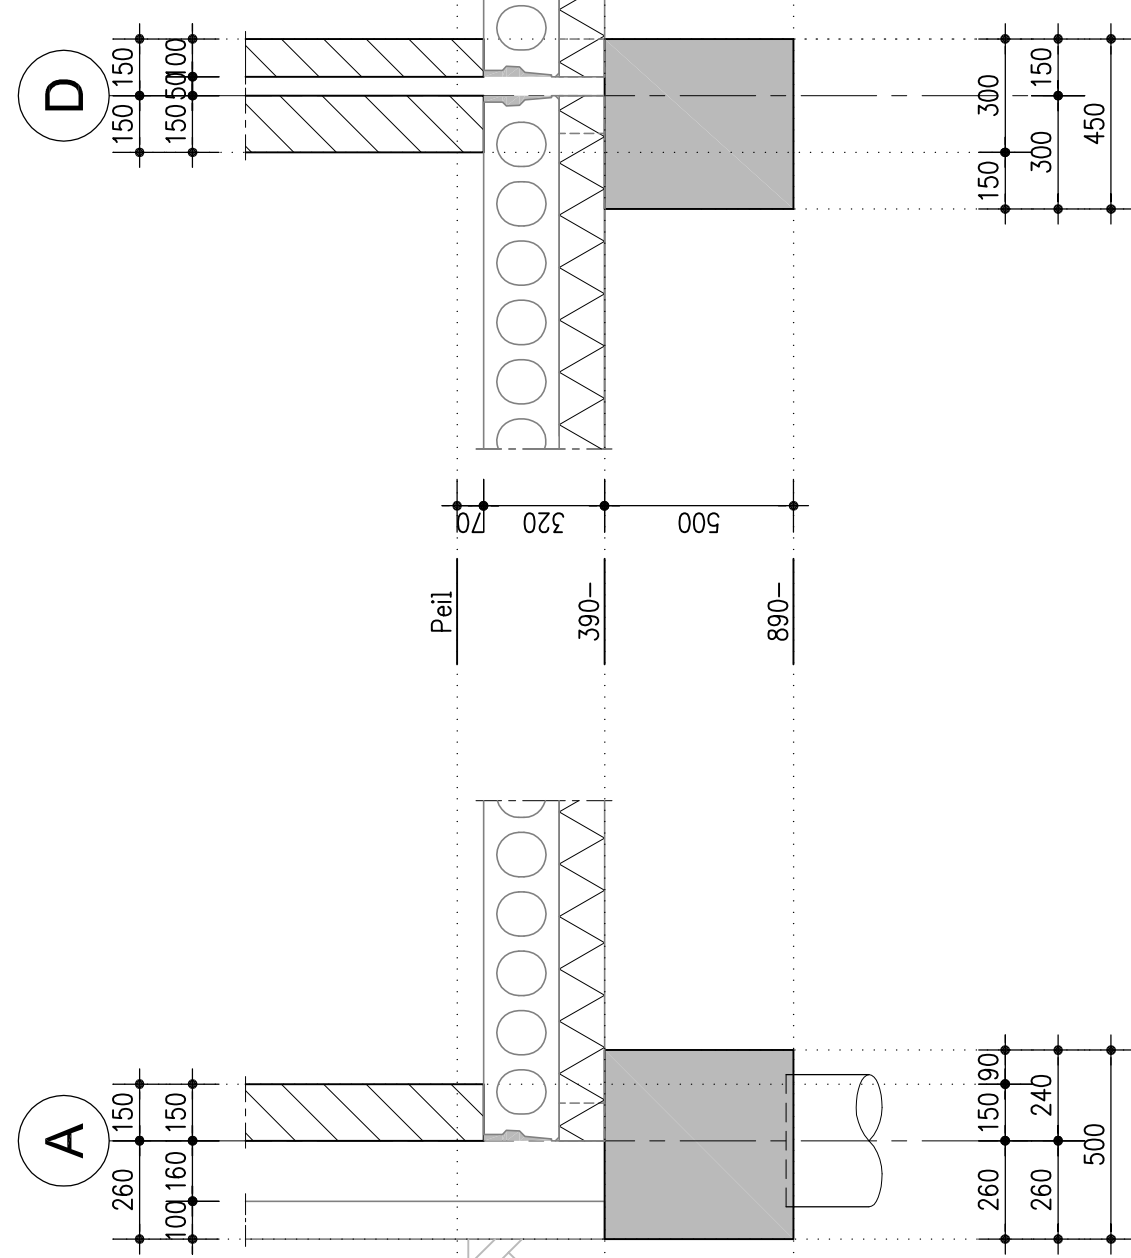
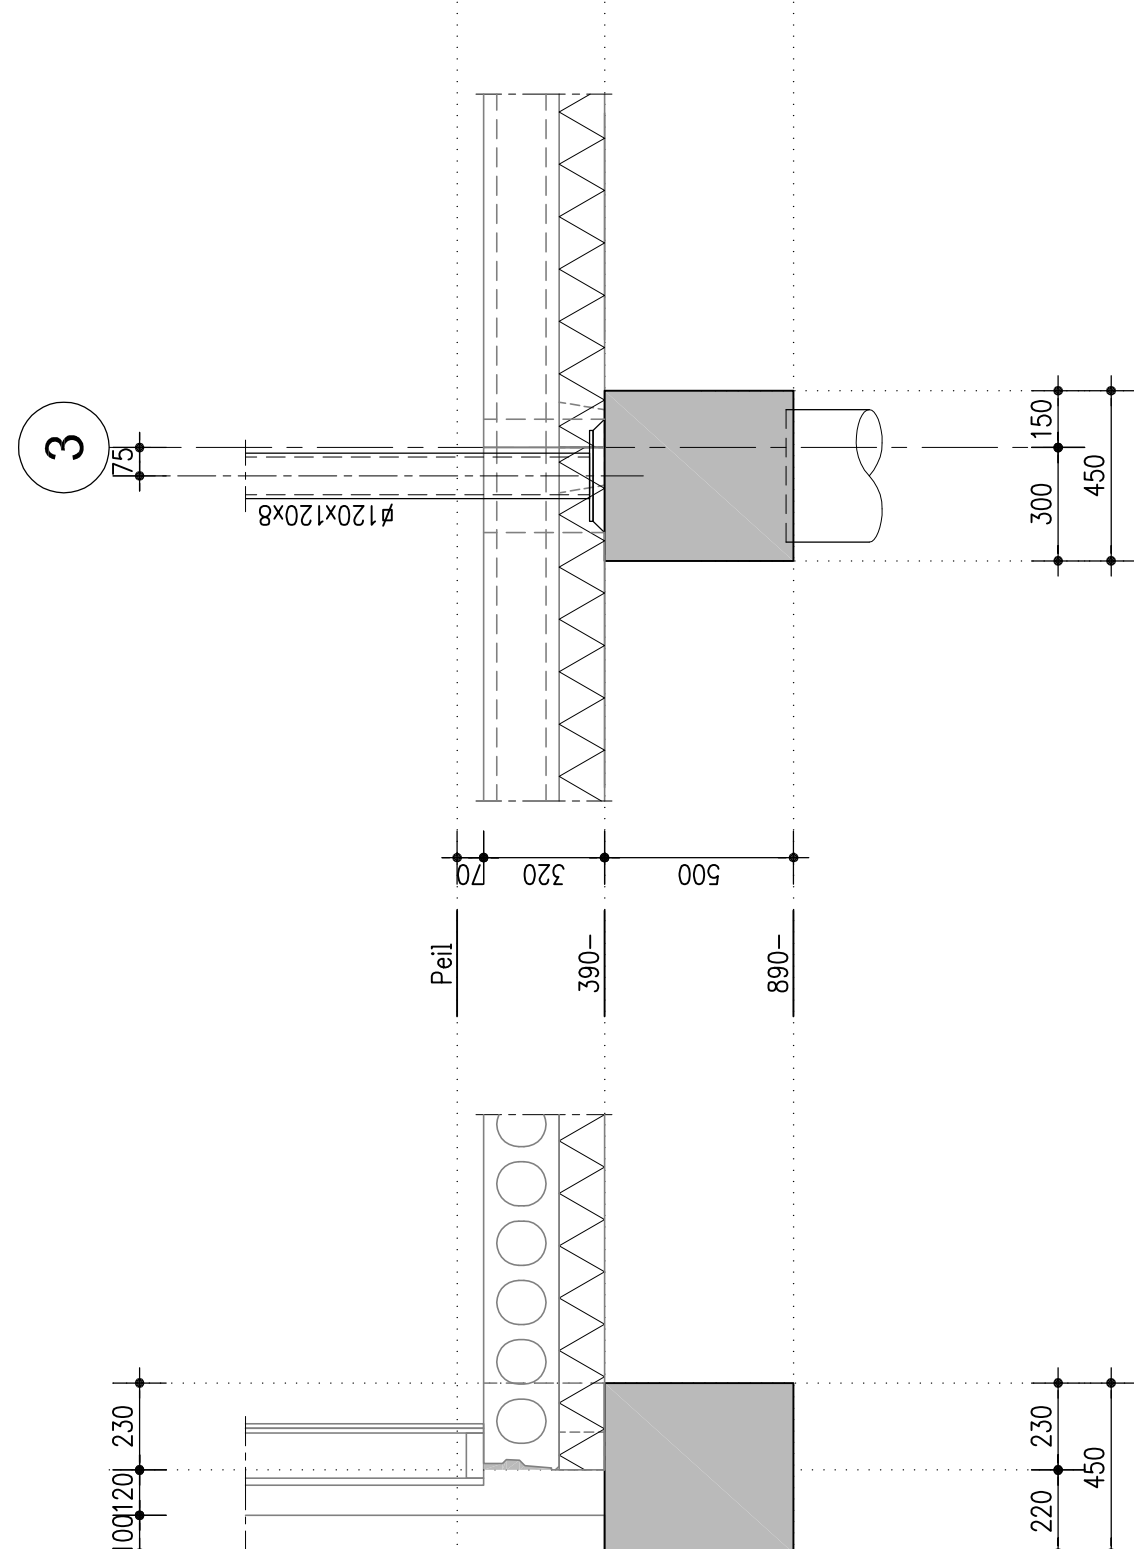
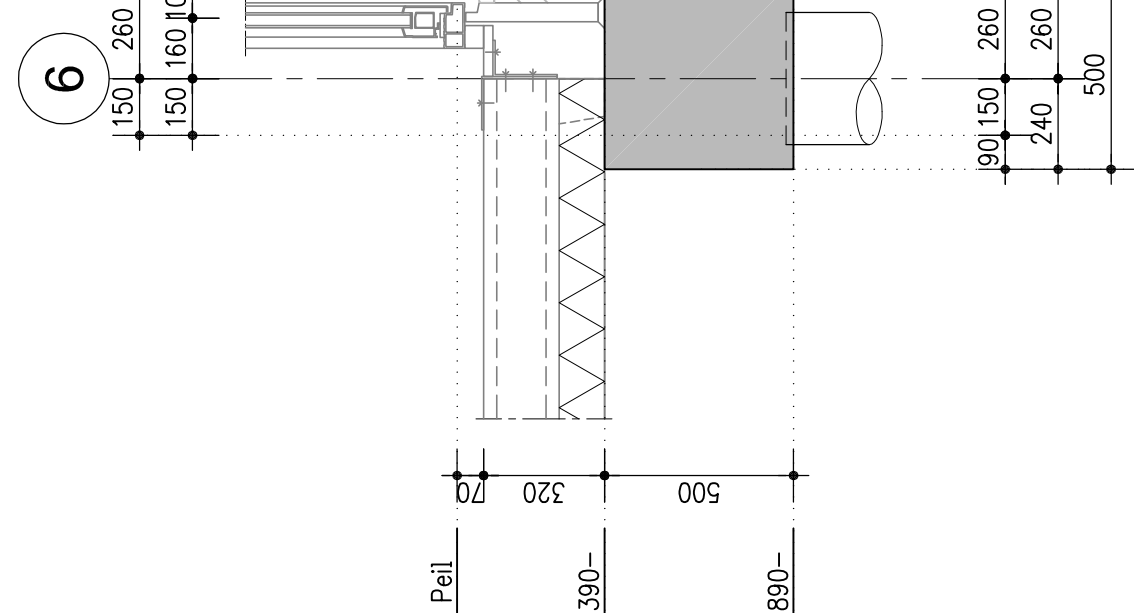
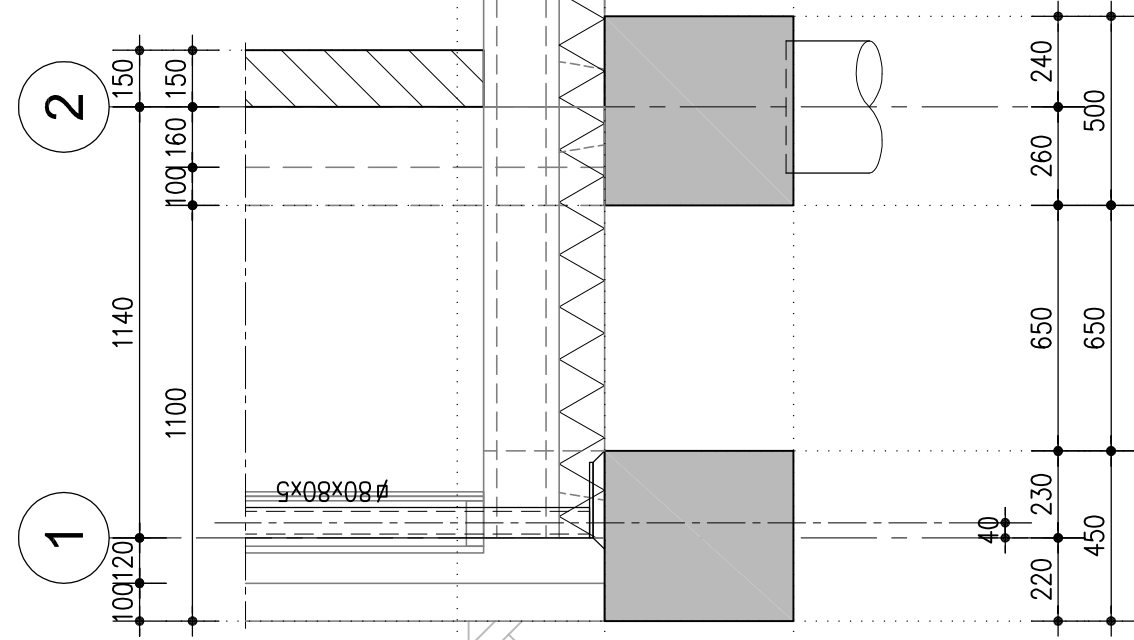


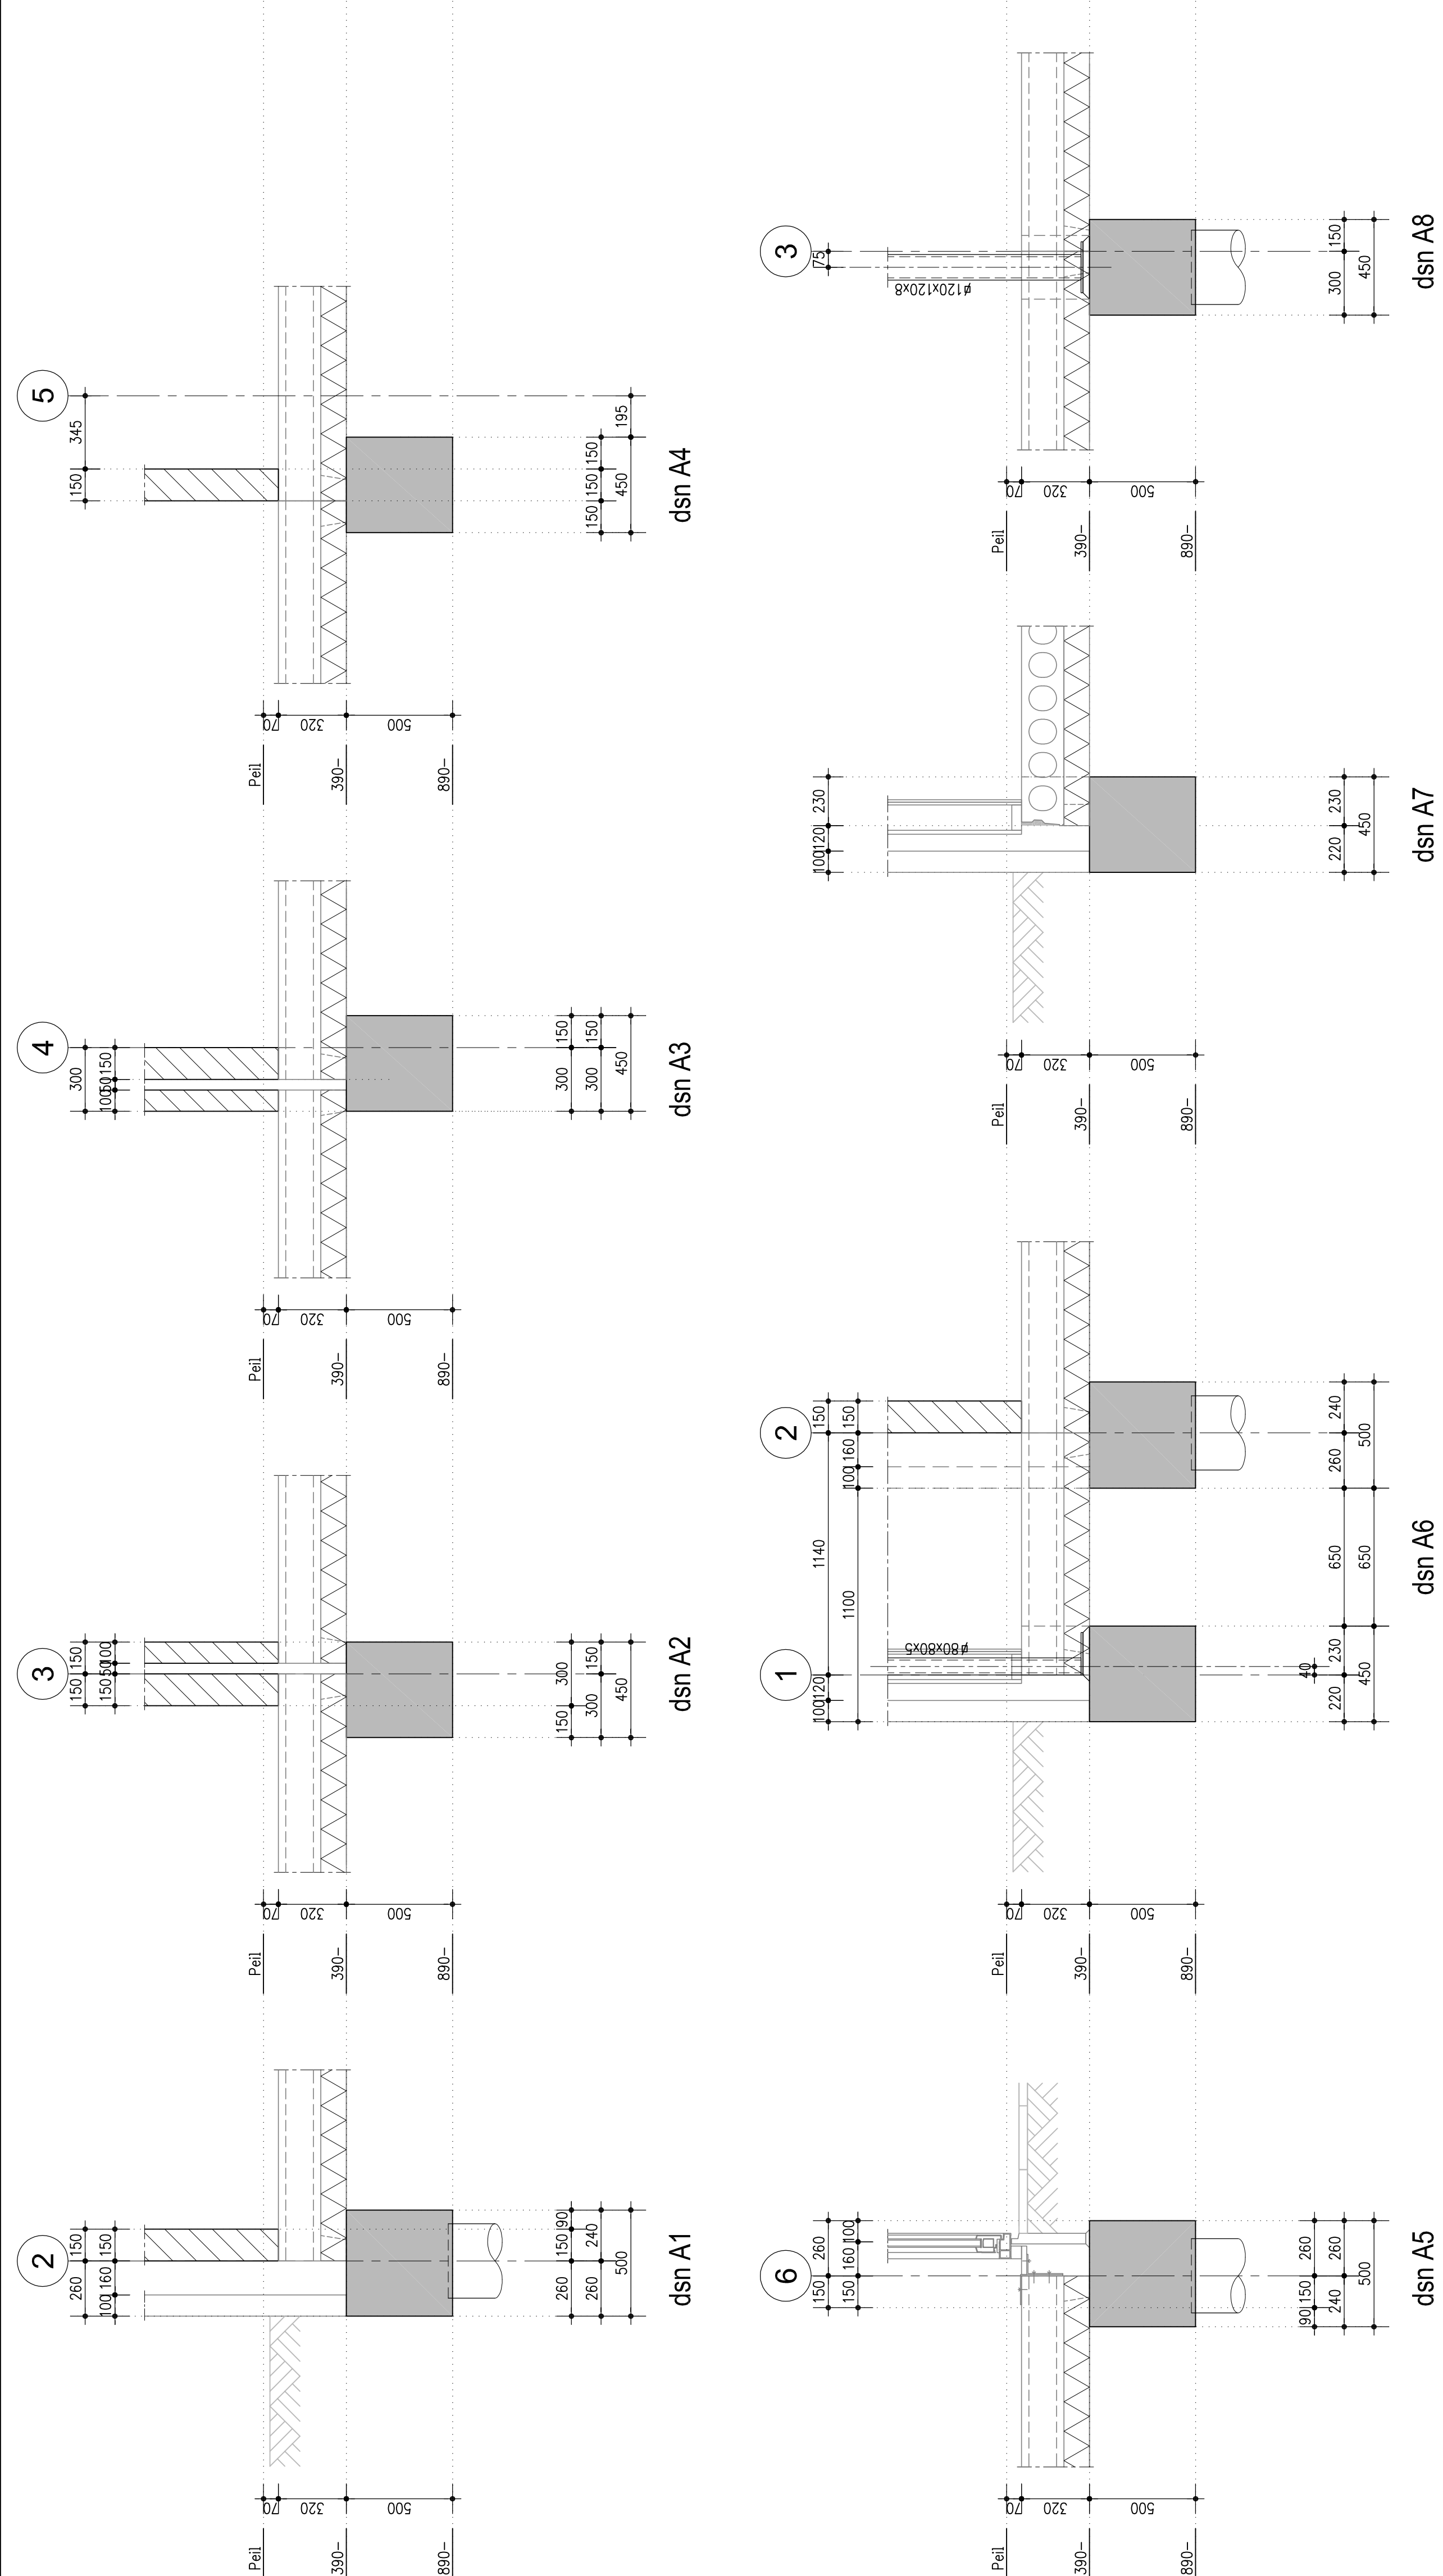

Overzicht Fundering en Begane grondvloer

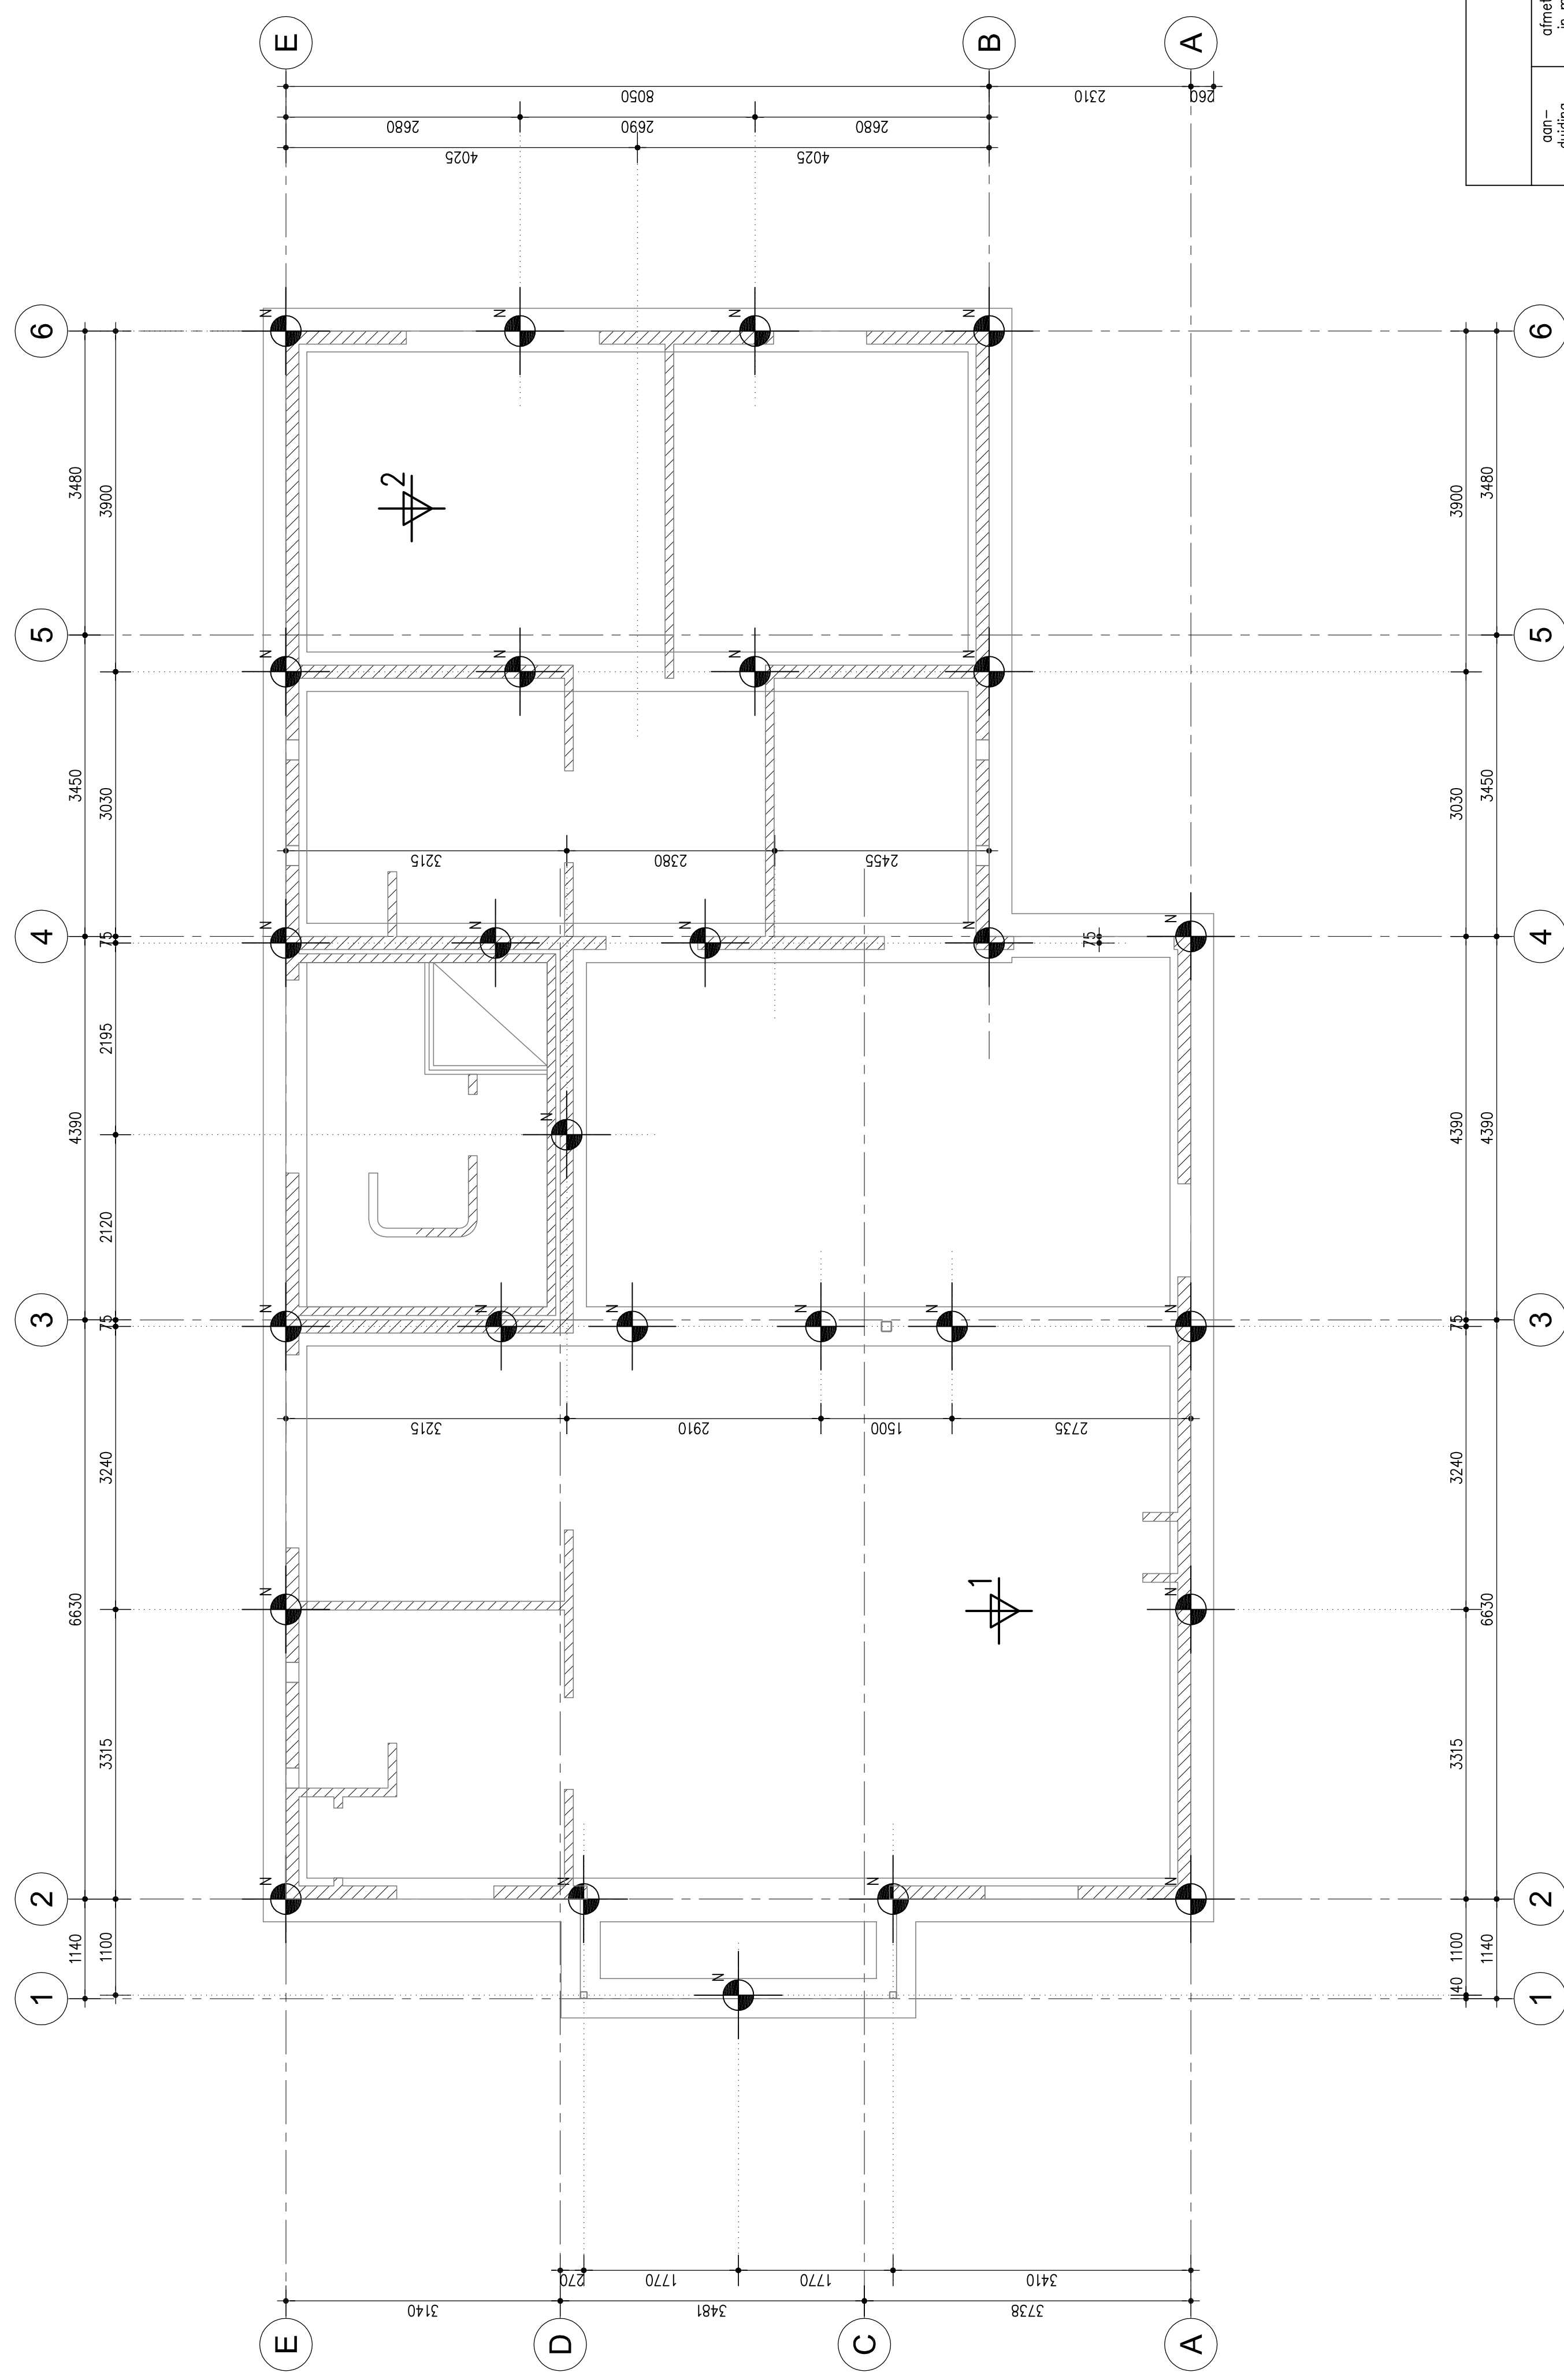

ALLE MATEN IN HET WERK CONTROLLEREN									
F									
G									
H									
E									
D									
C									
B									
A	18-04-2018	opmerkingen architect verwerkt			J.V.A. B.V.R.				
0	11-04-2018				J.V.A. B.V.R.				
rev.	datum	omschrijving			gnt.	gez.			
projectnaam					Bouwaanvraag				
2 seniorenwoningen Dorpstraat 87 te IJlenhout					Definitief				
Palemplan, Fundering en Begane grondvloer Woning					stelsel 1:50 / 1:20				
omschrijving					form. AU				
opdrachtgever					Famille Dickhoff				
projectnr.					2017082				
aansluiting op					stelsel nr. CB-01				

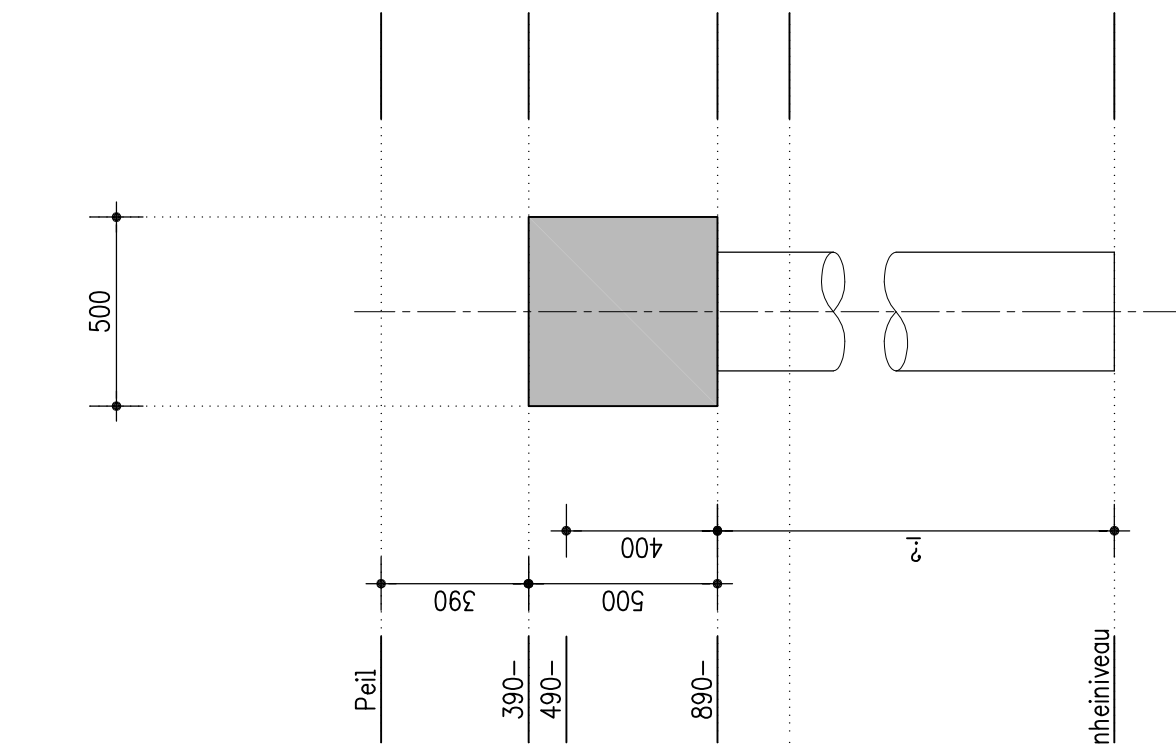

palenstaal betonschroefpalen						
oog- daling	driemeting in mm	onderkant in mm l.o.v. MGS	palpunt in mm l.o.v. NAP	pool- lengte	afzetting afzetting palenlaagant	analen
					375 mm	27