


project:
31 WONINGEN te VLAARDINGEN
BLOK J bouwnummers 76 t/m 86
onderwerp:
Opties


fase:
AANVRAAG OMGEVINGSVERGUNNING
status
DEFINITIEF



schaal: 1:50	formaat: 420 x 297 mm.	getekend: EK
datum: 06-10-2017	gewijzigd:	bladnummer: B.7


opdrachtgever : CRV BV	telefoon : 0174-388 679
adres : Strandweg 32	fax : 0174-386 141
postcode : 3151 HV HOEK van HOLLAND	e-mail :

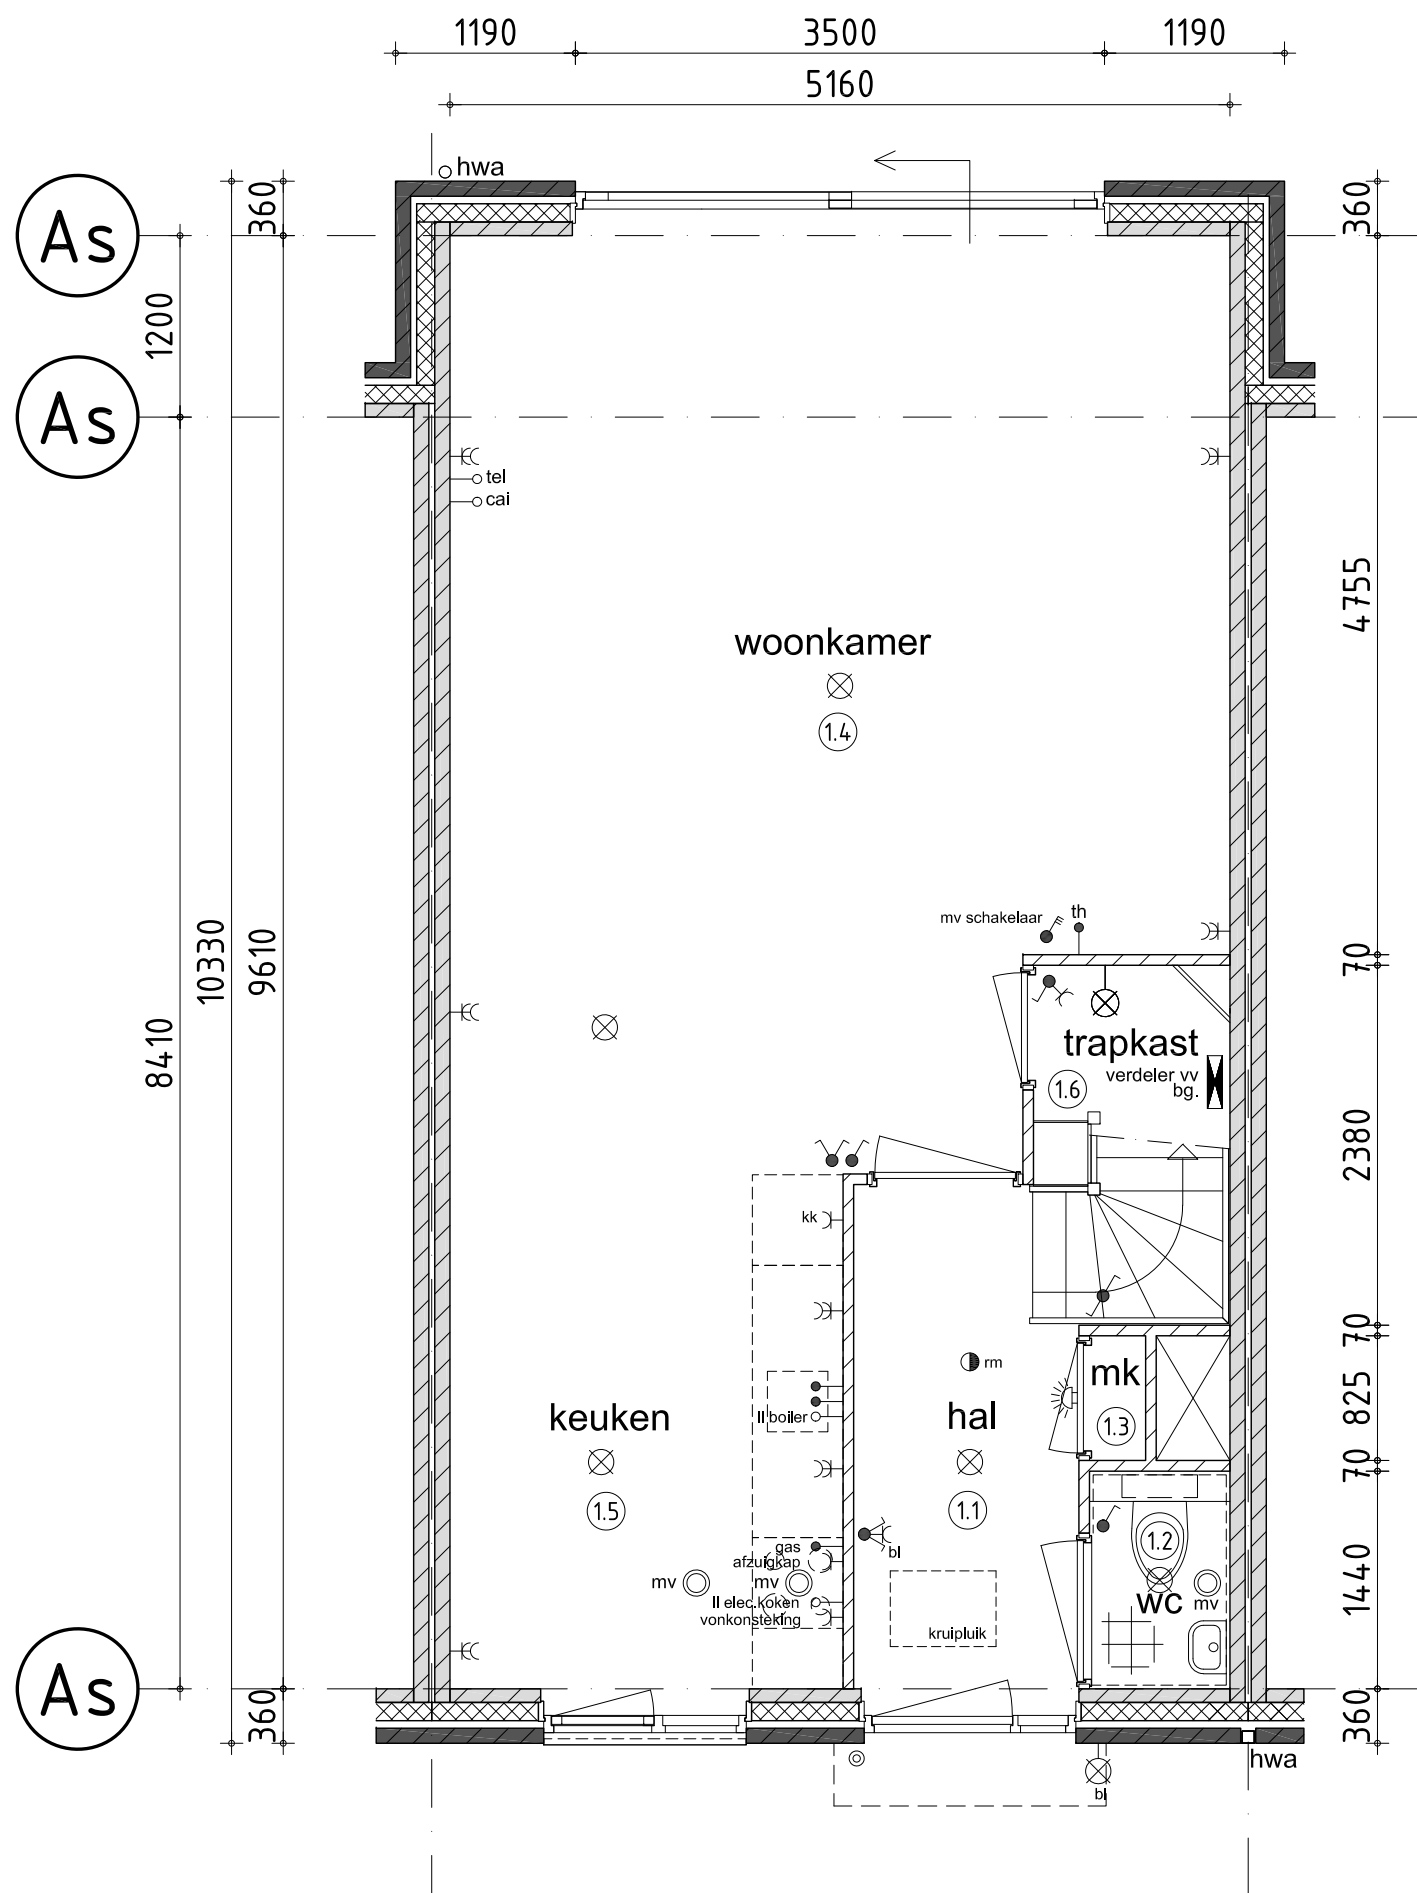


begane grond

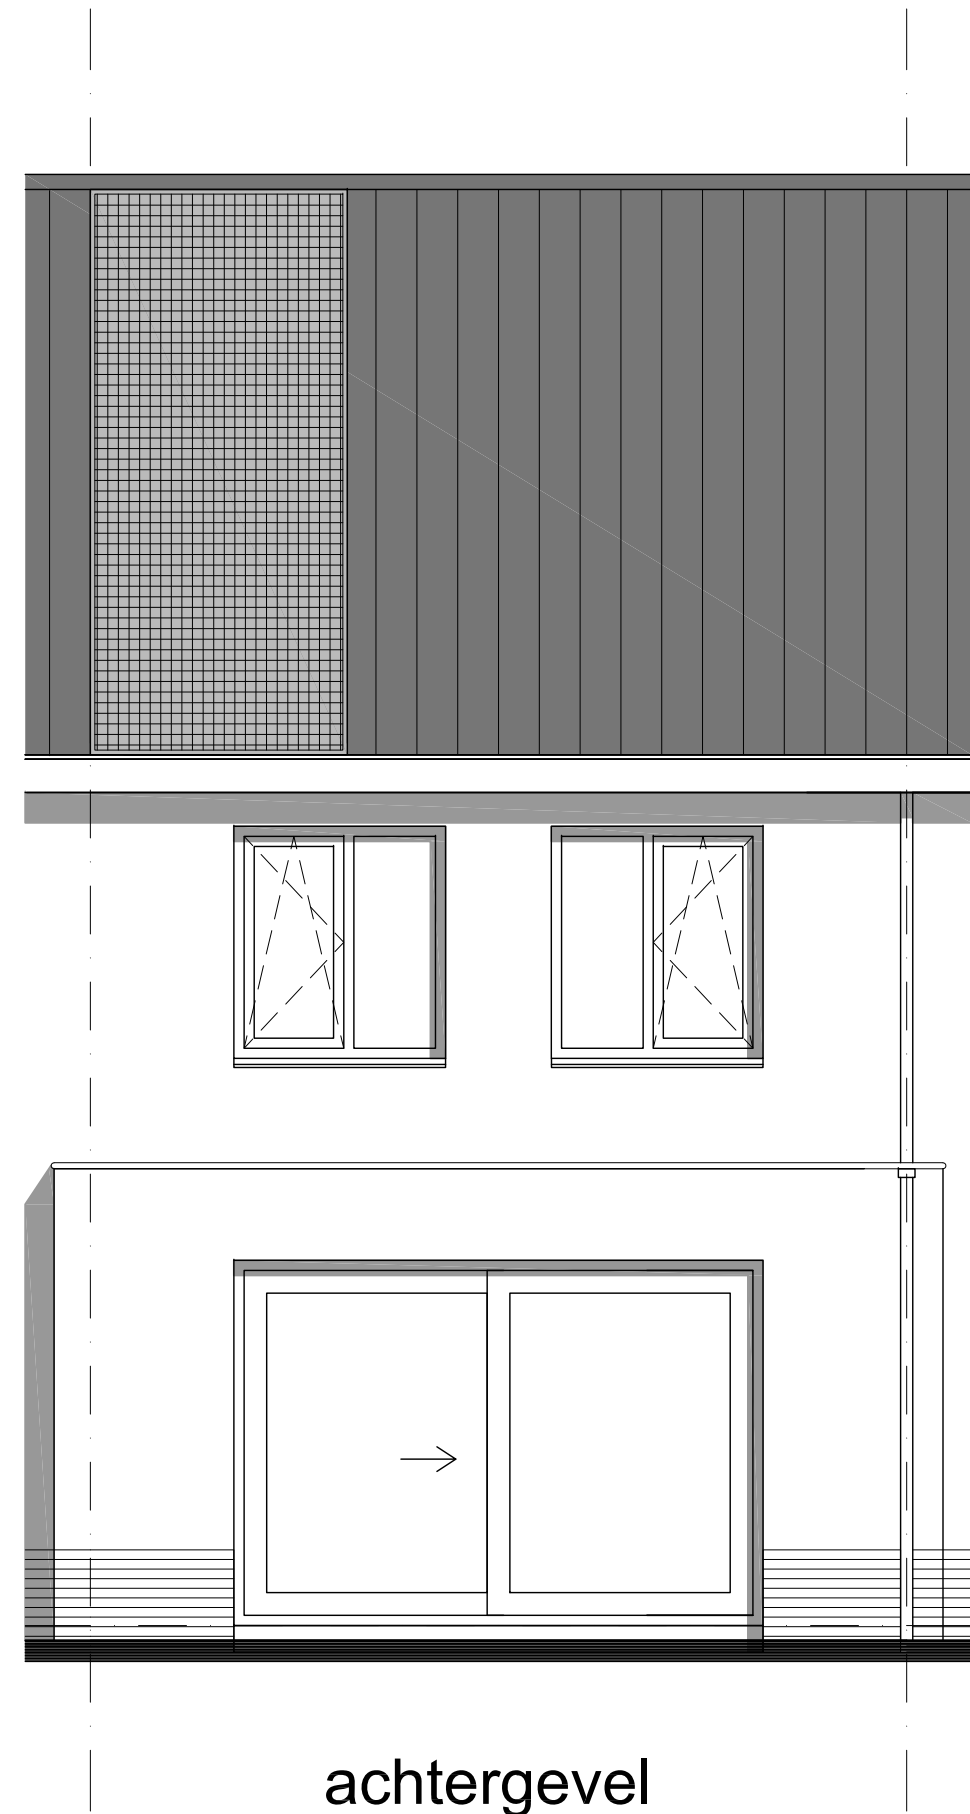


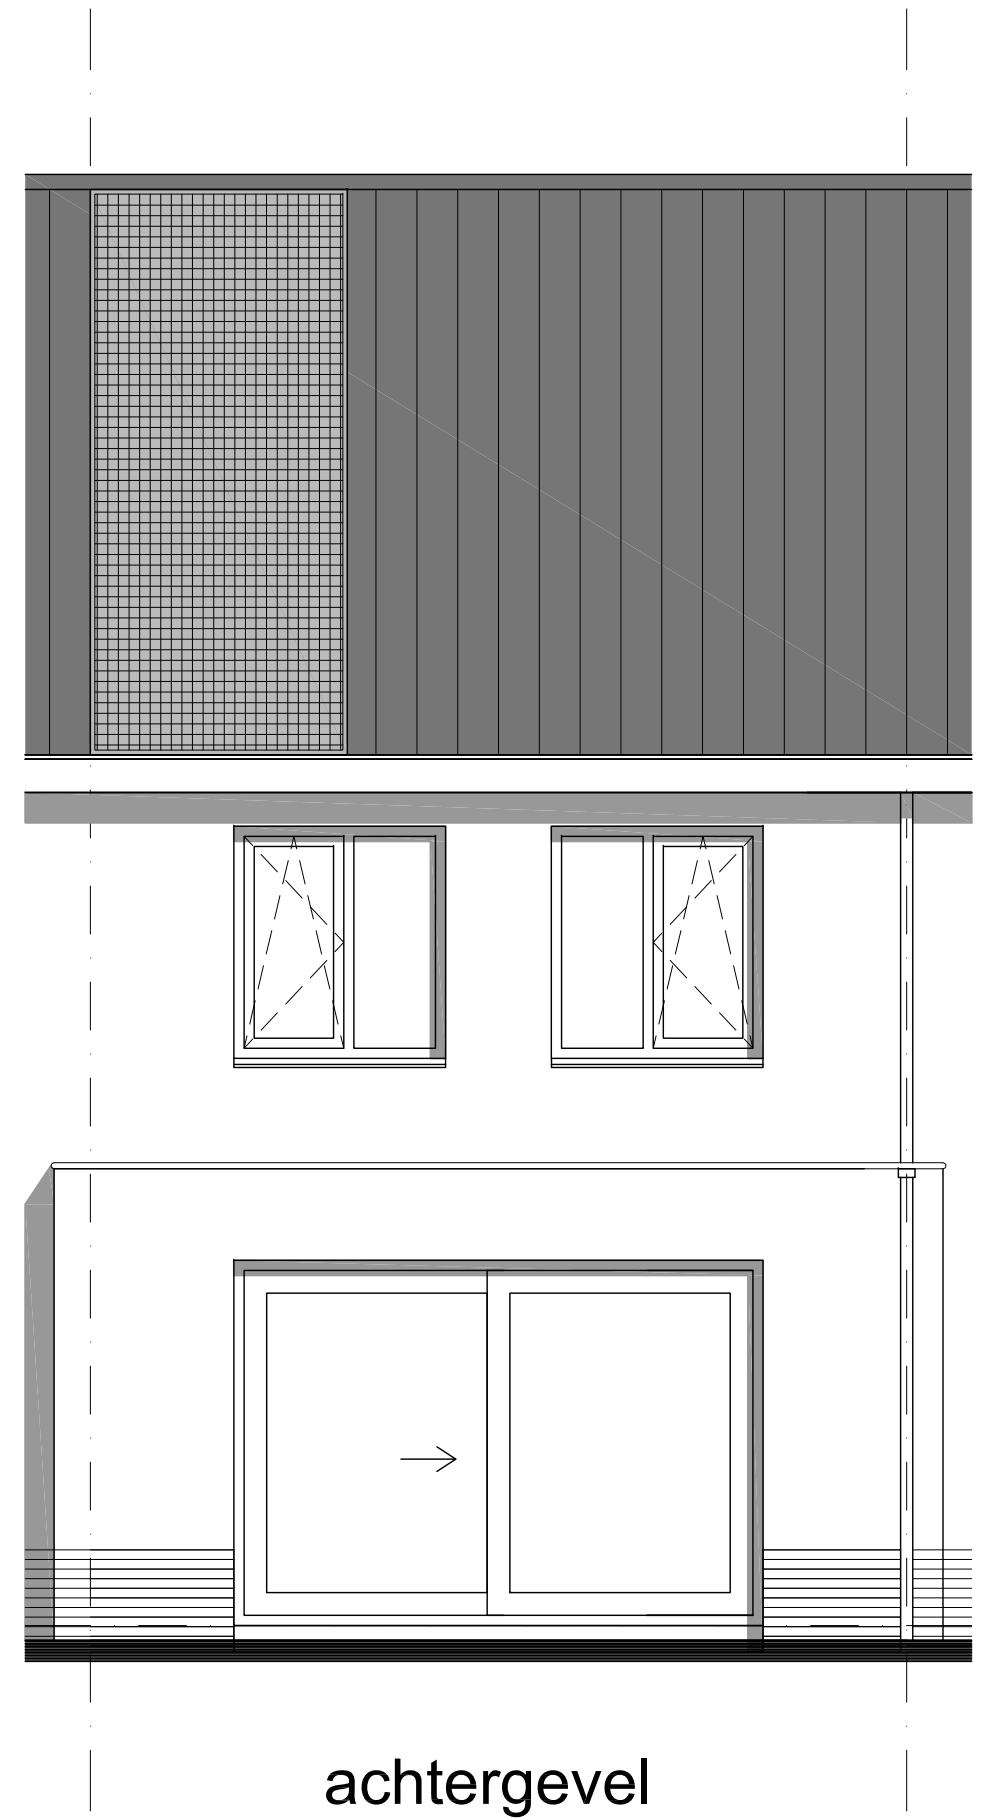
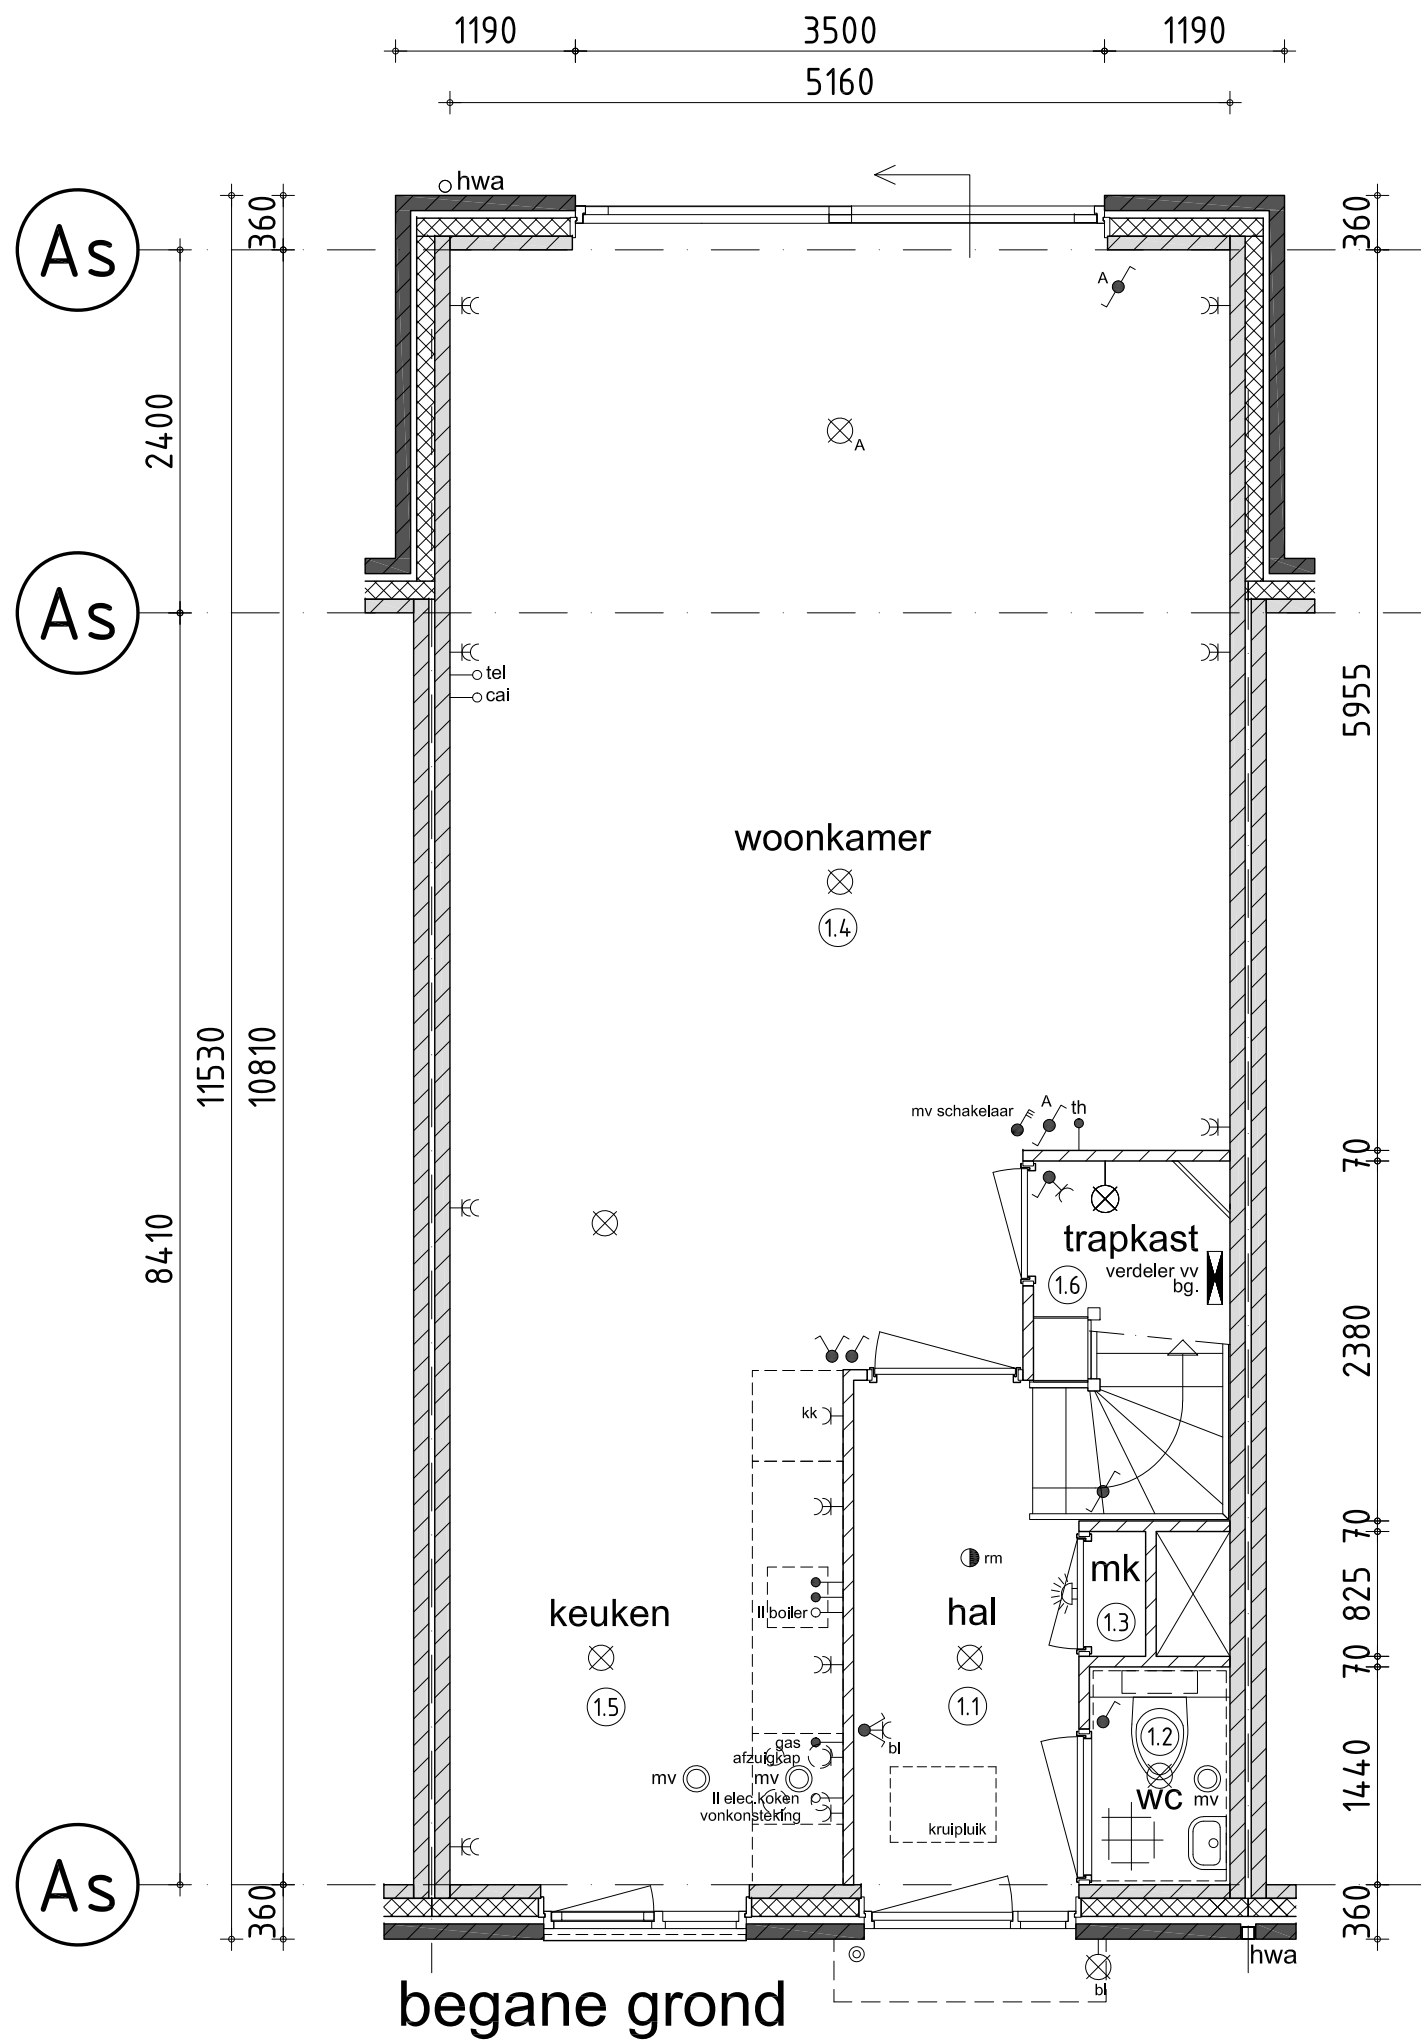



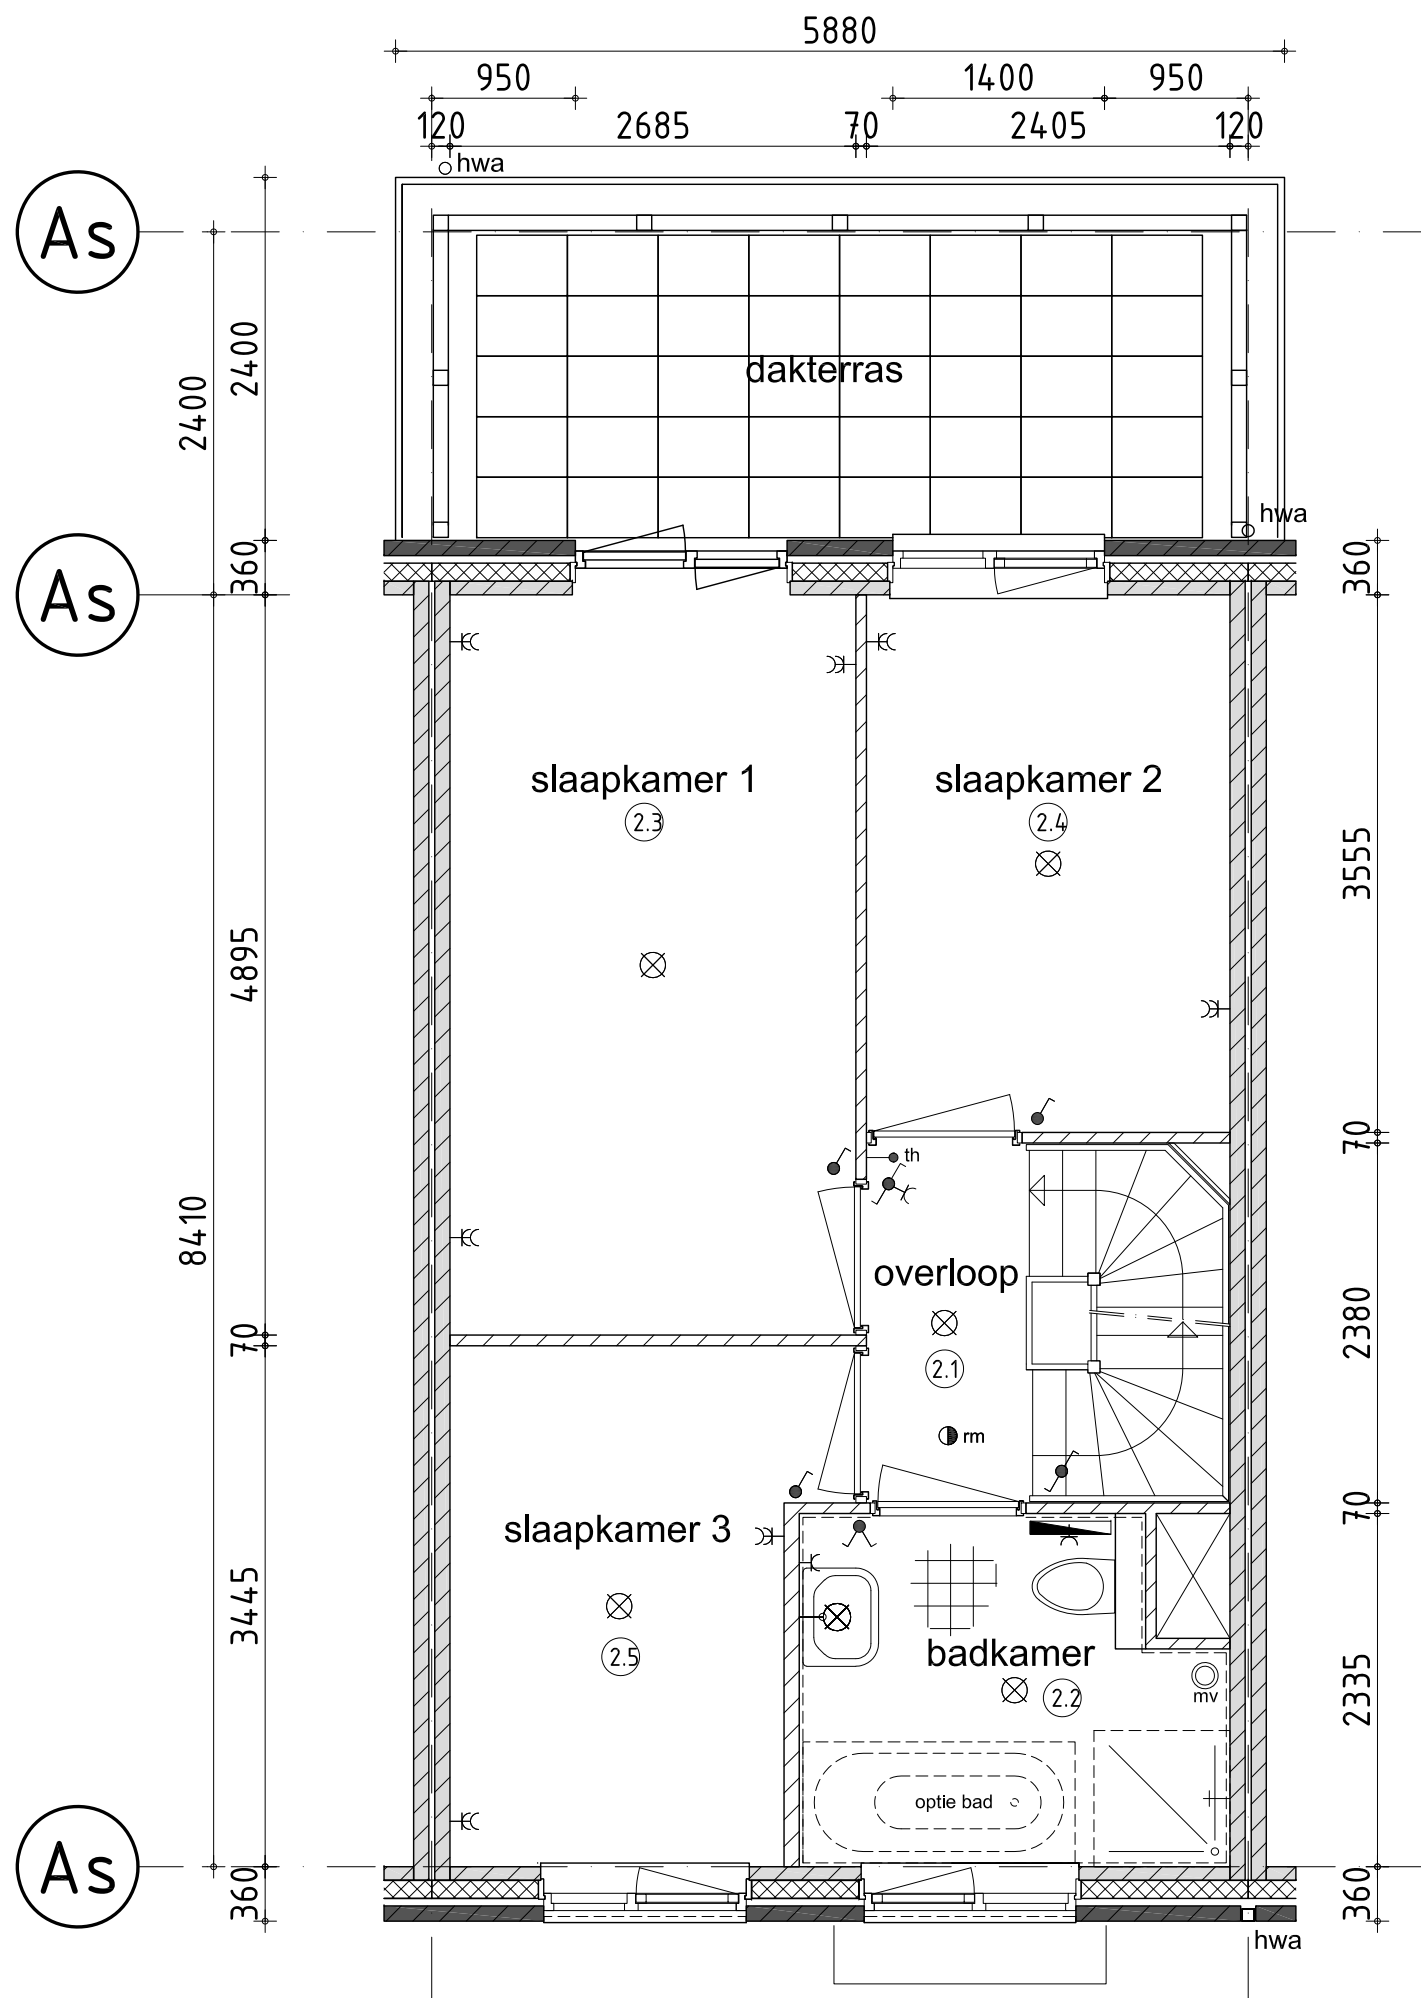


*Keuze dakterras is niet mogelijk bij bouwnummer 76 en 77

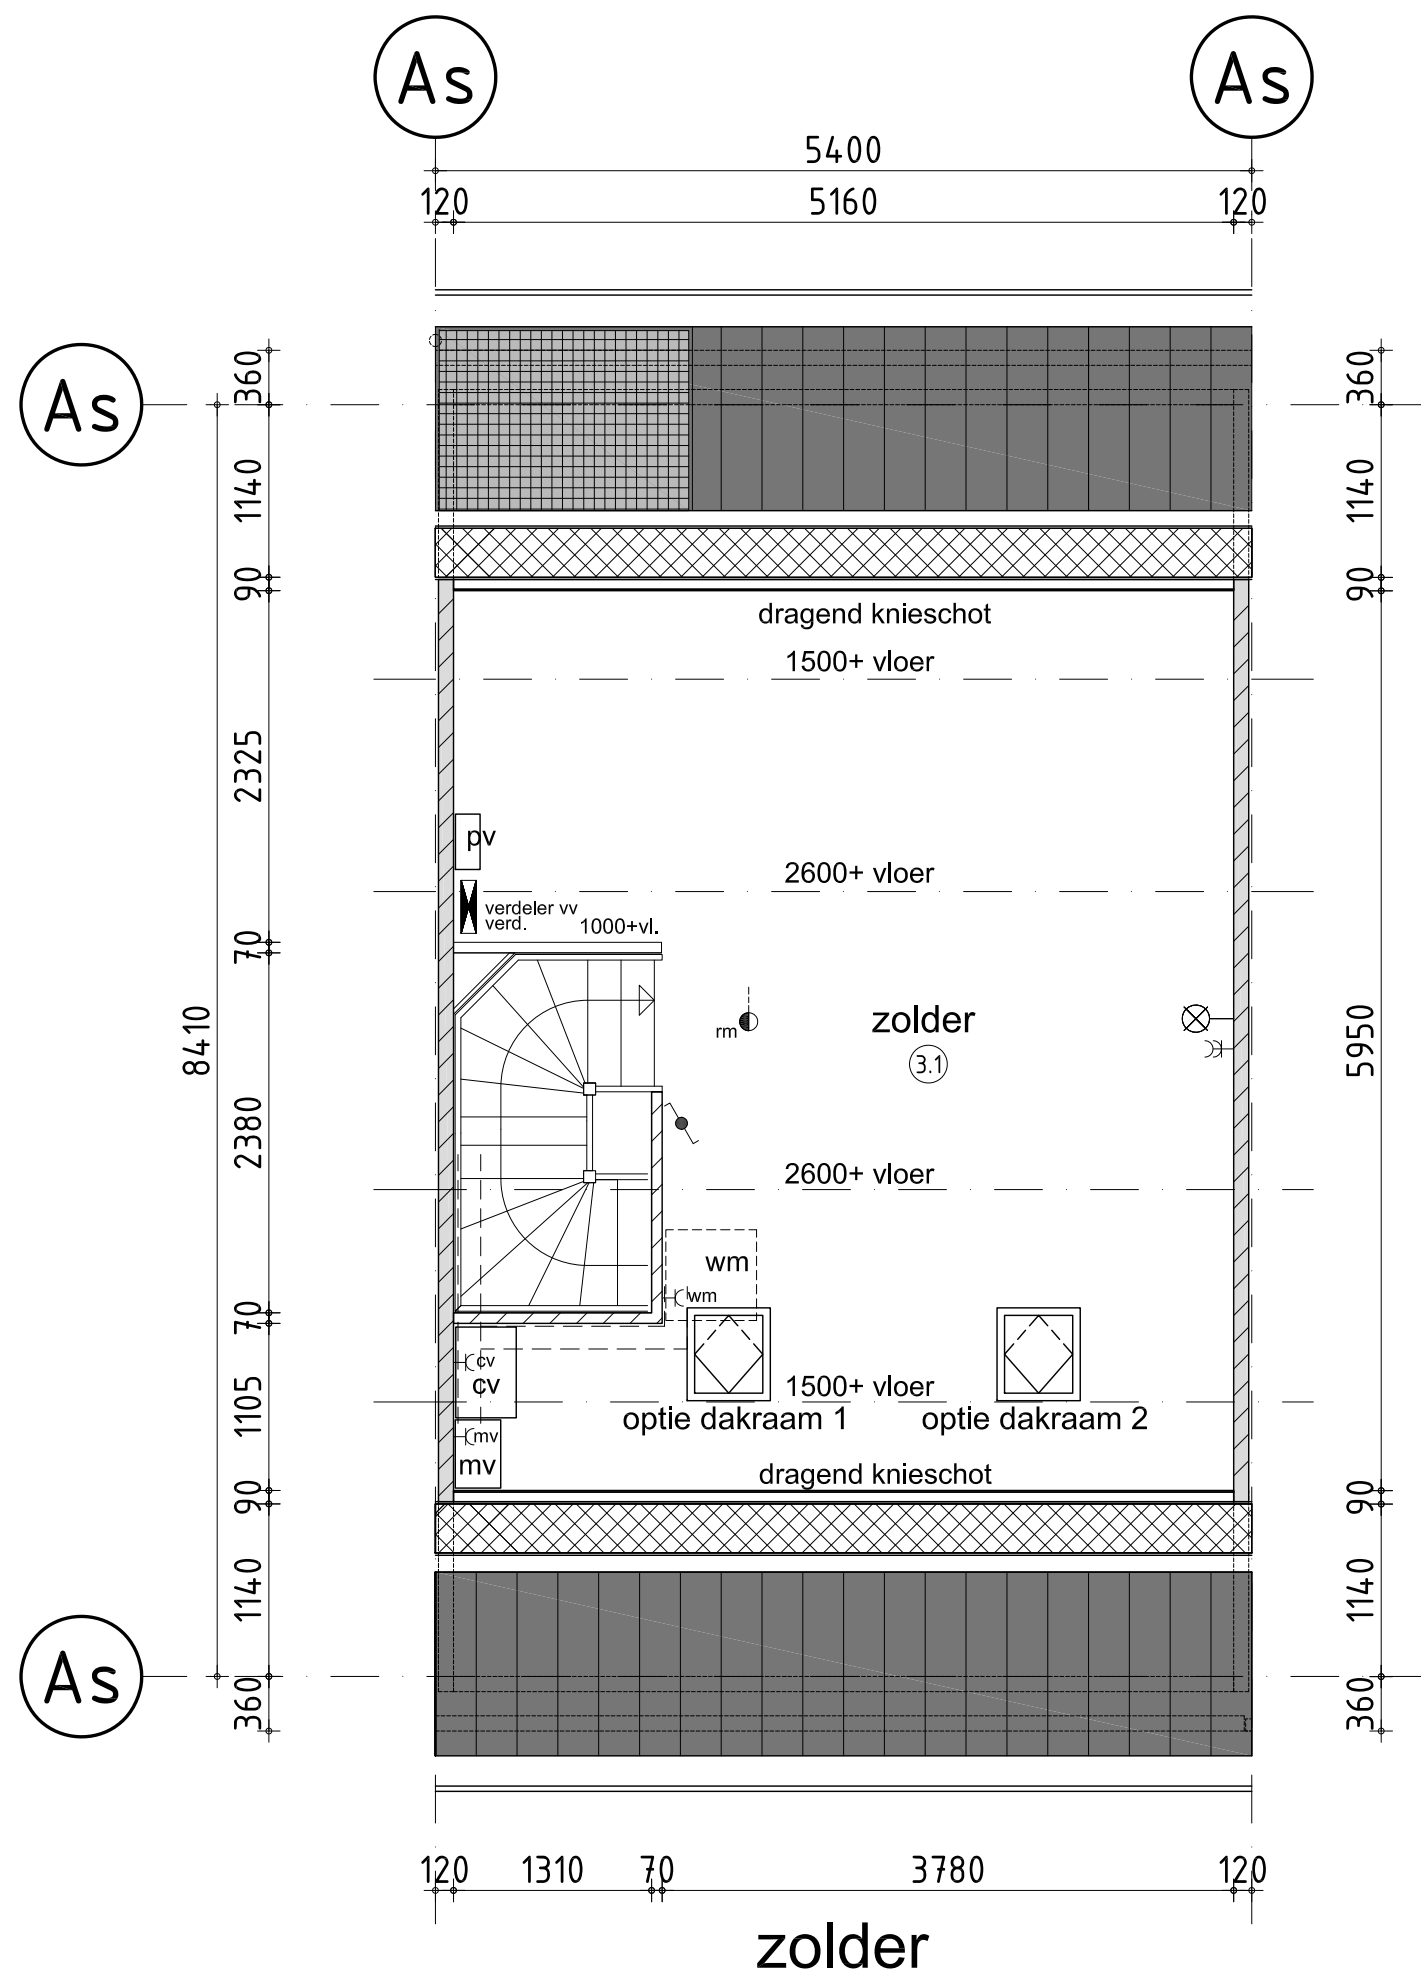


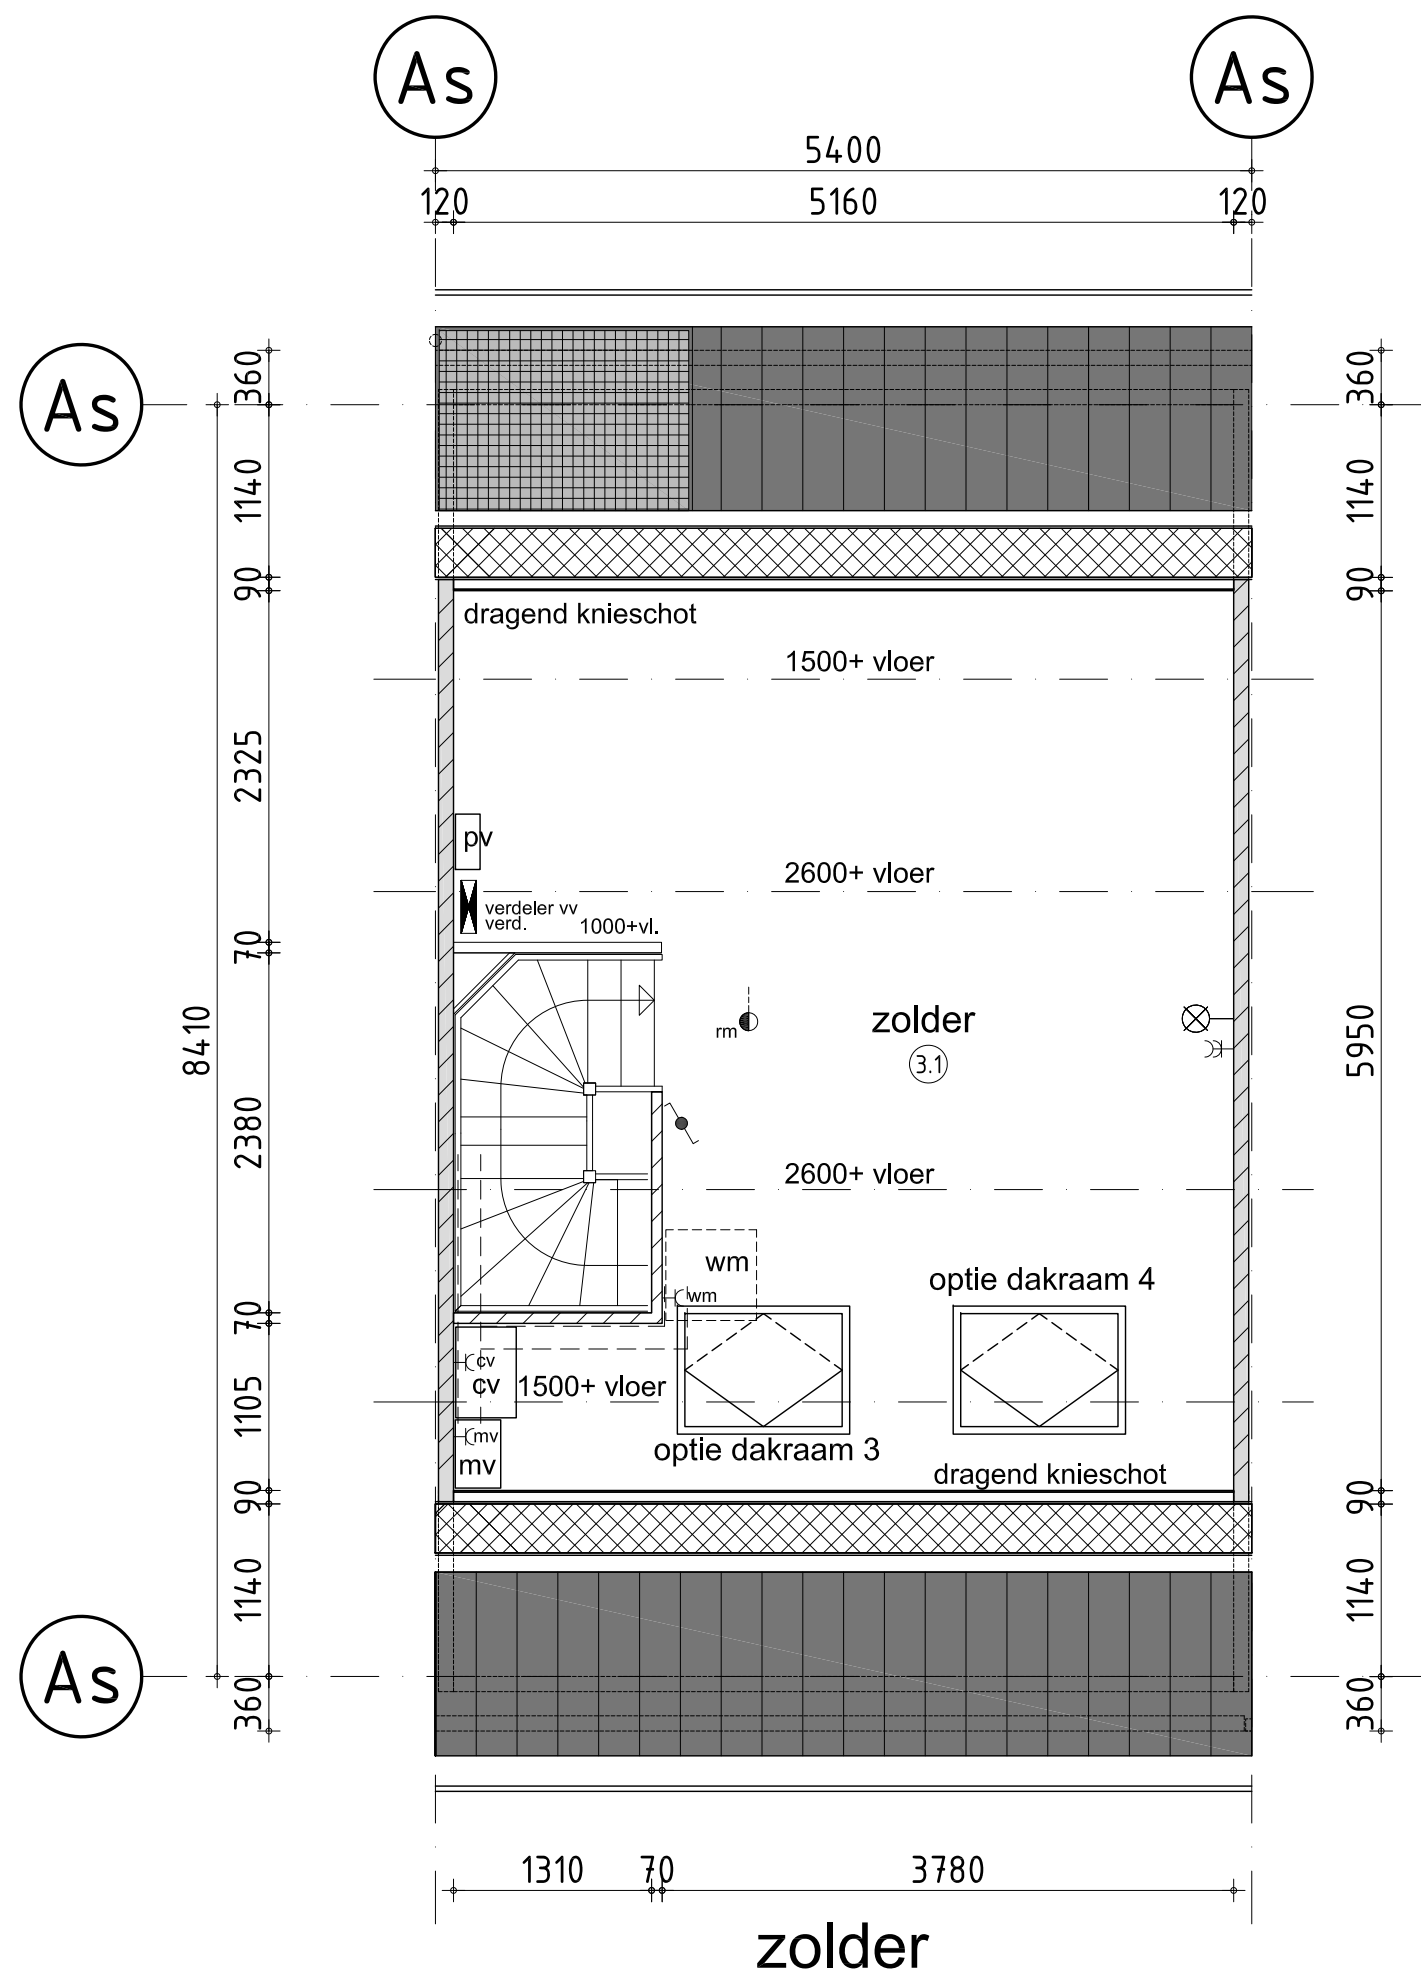

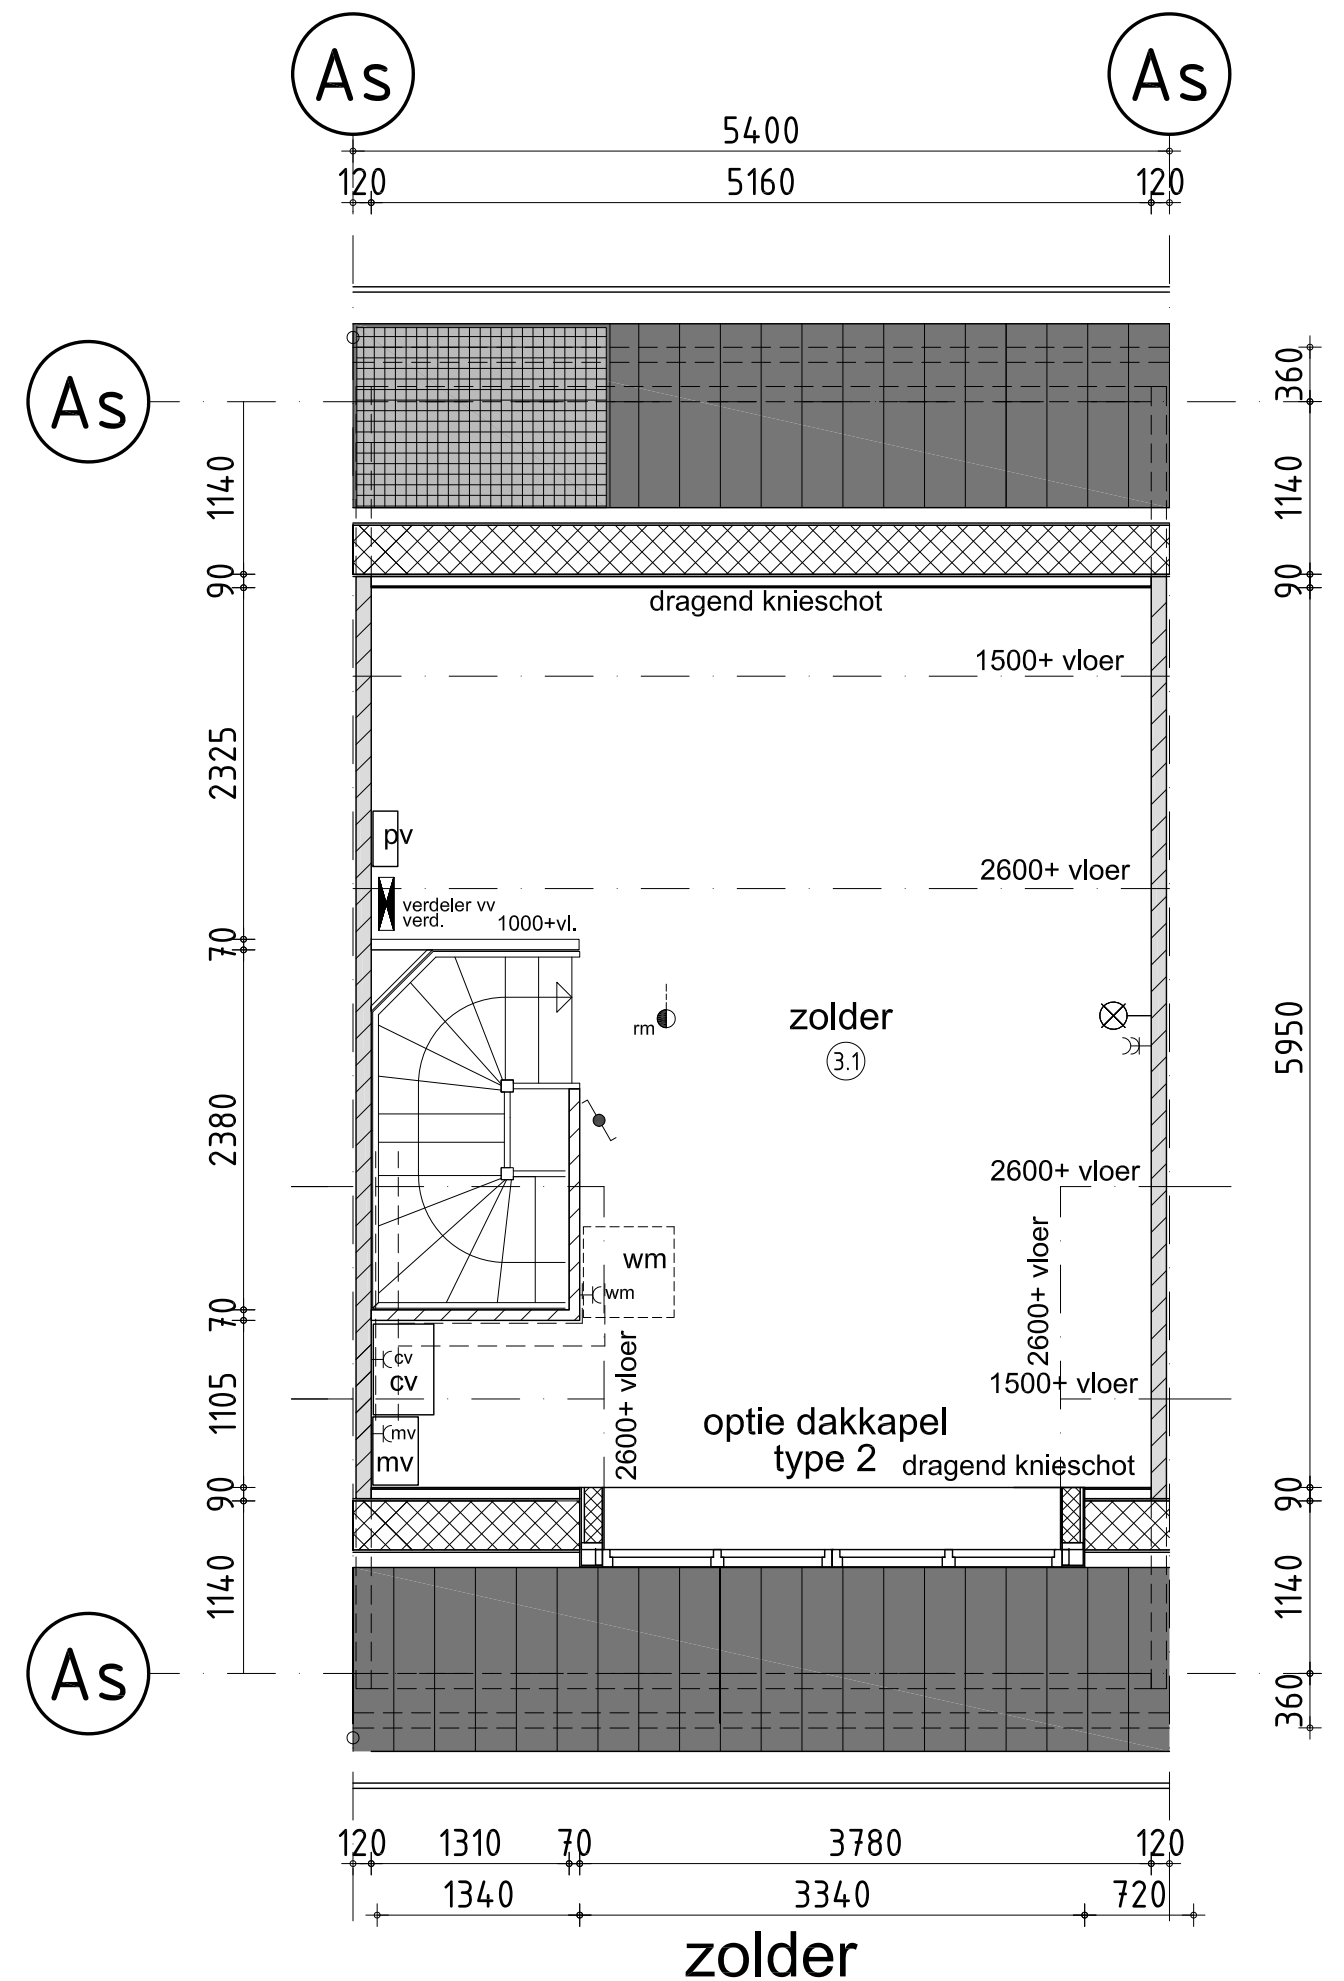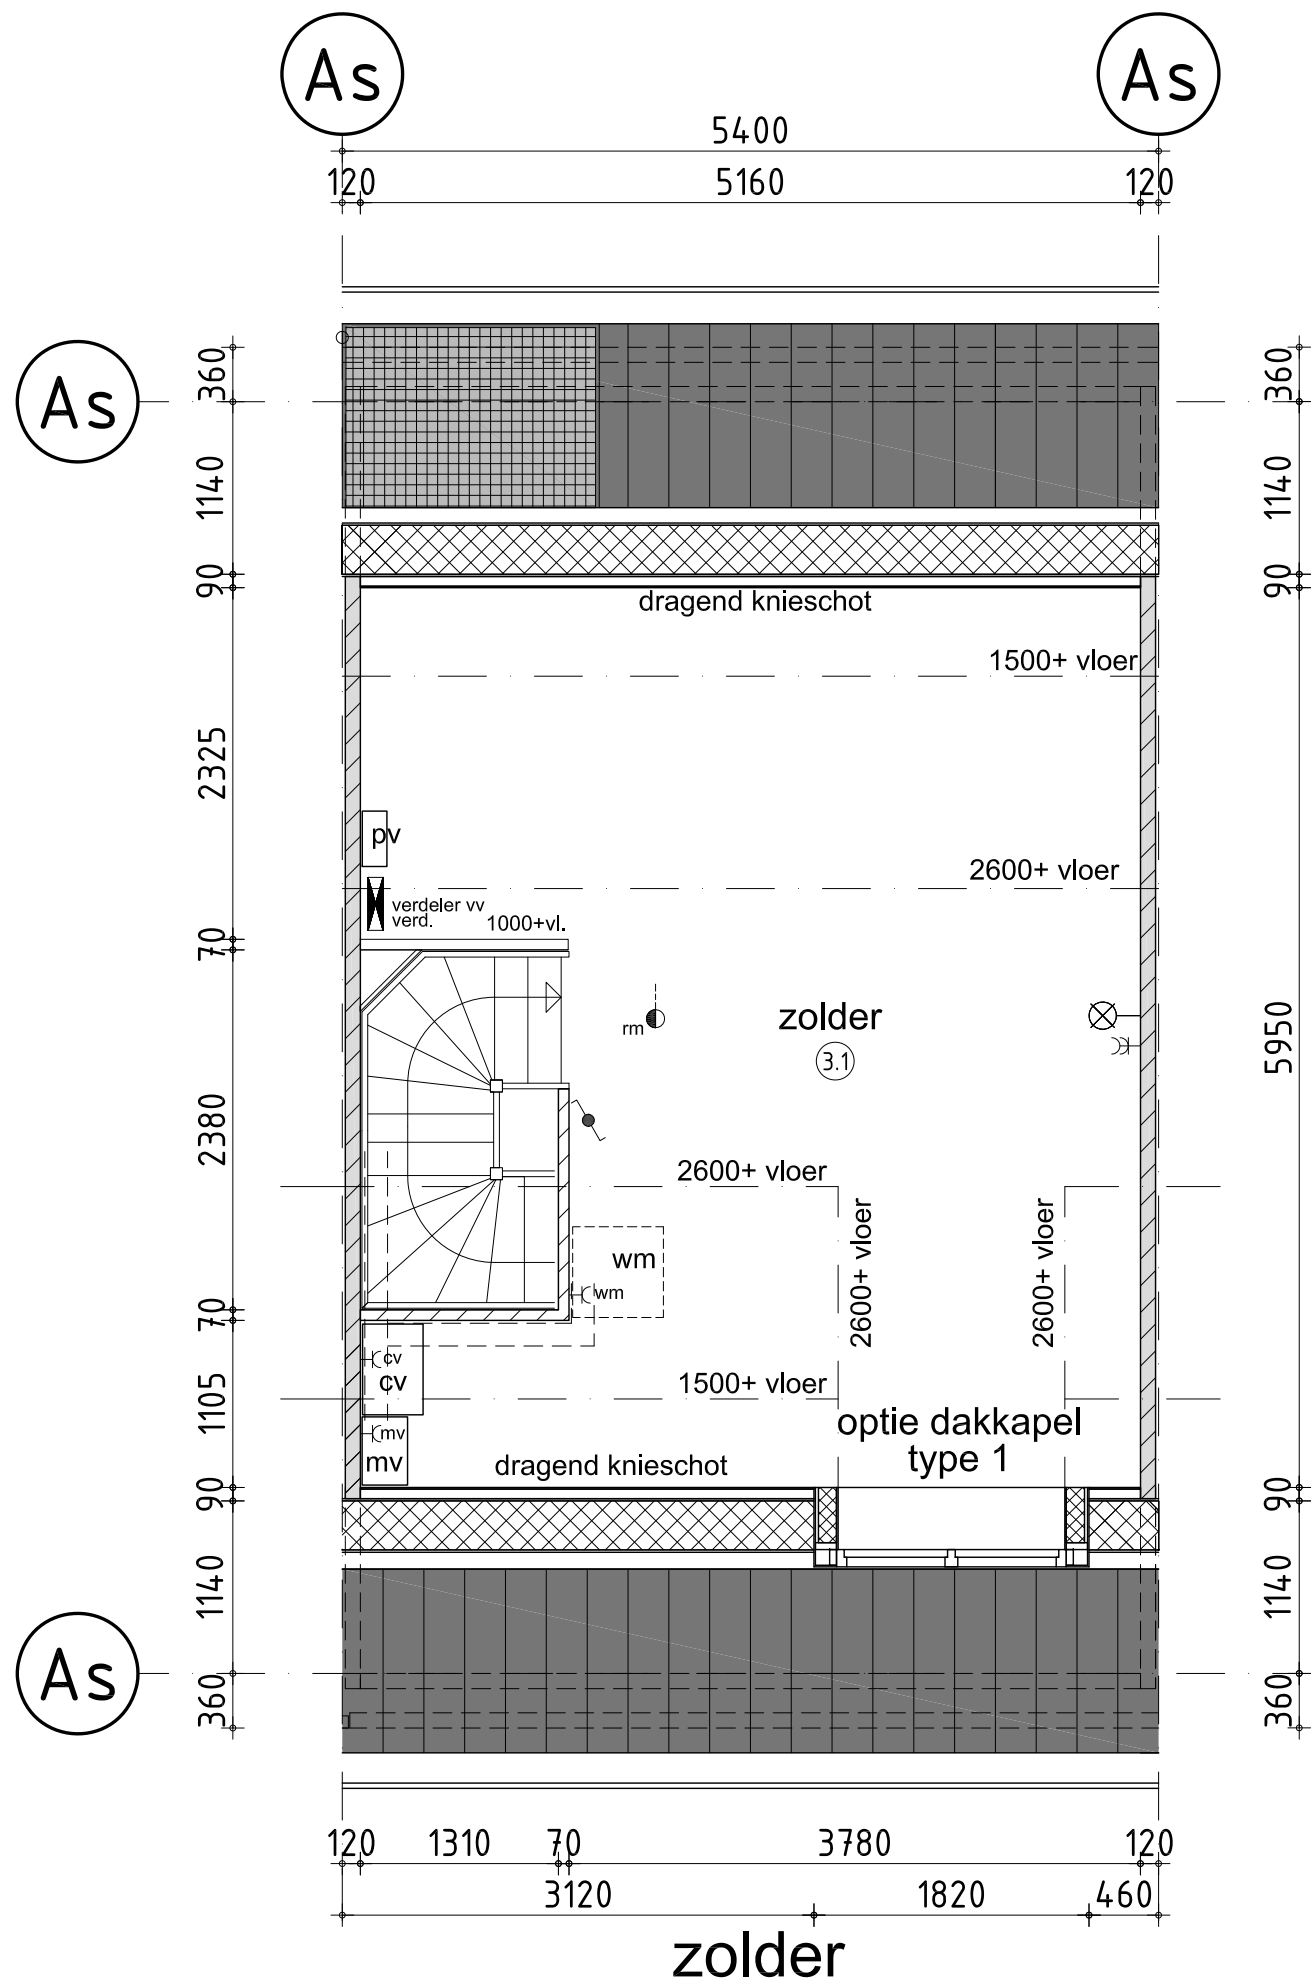


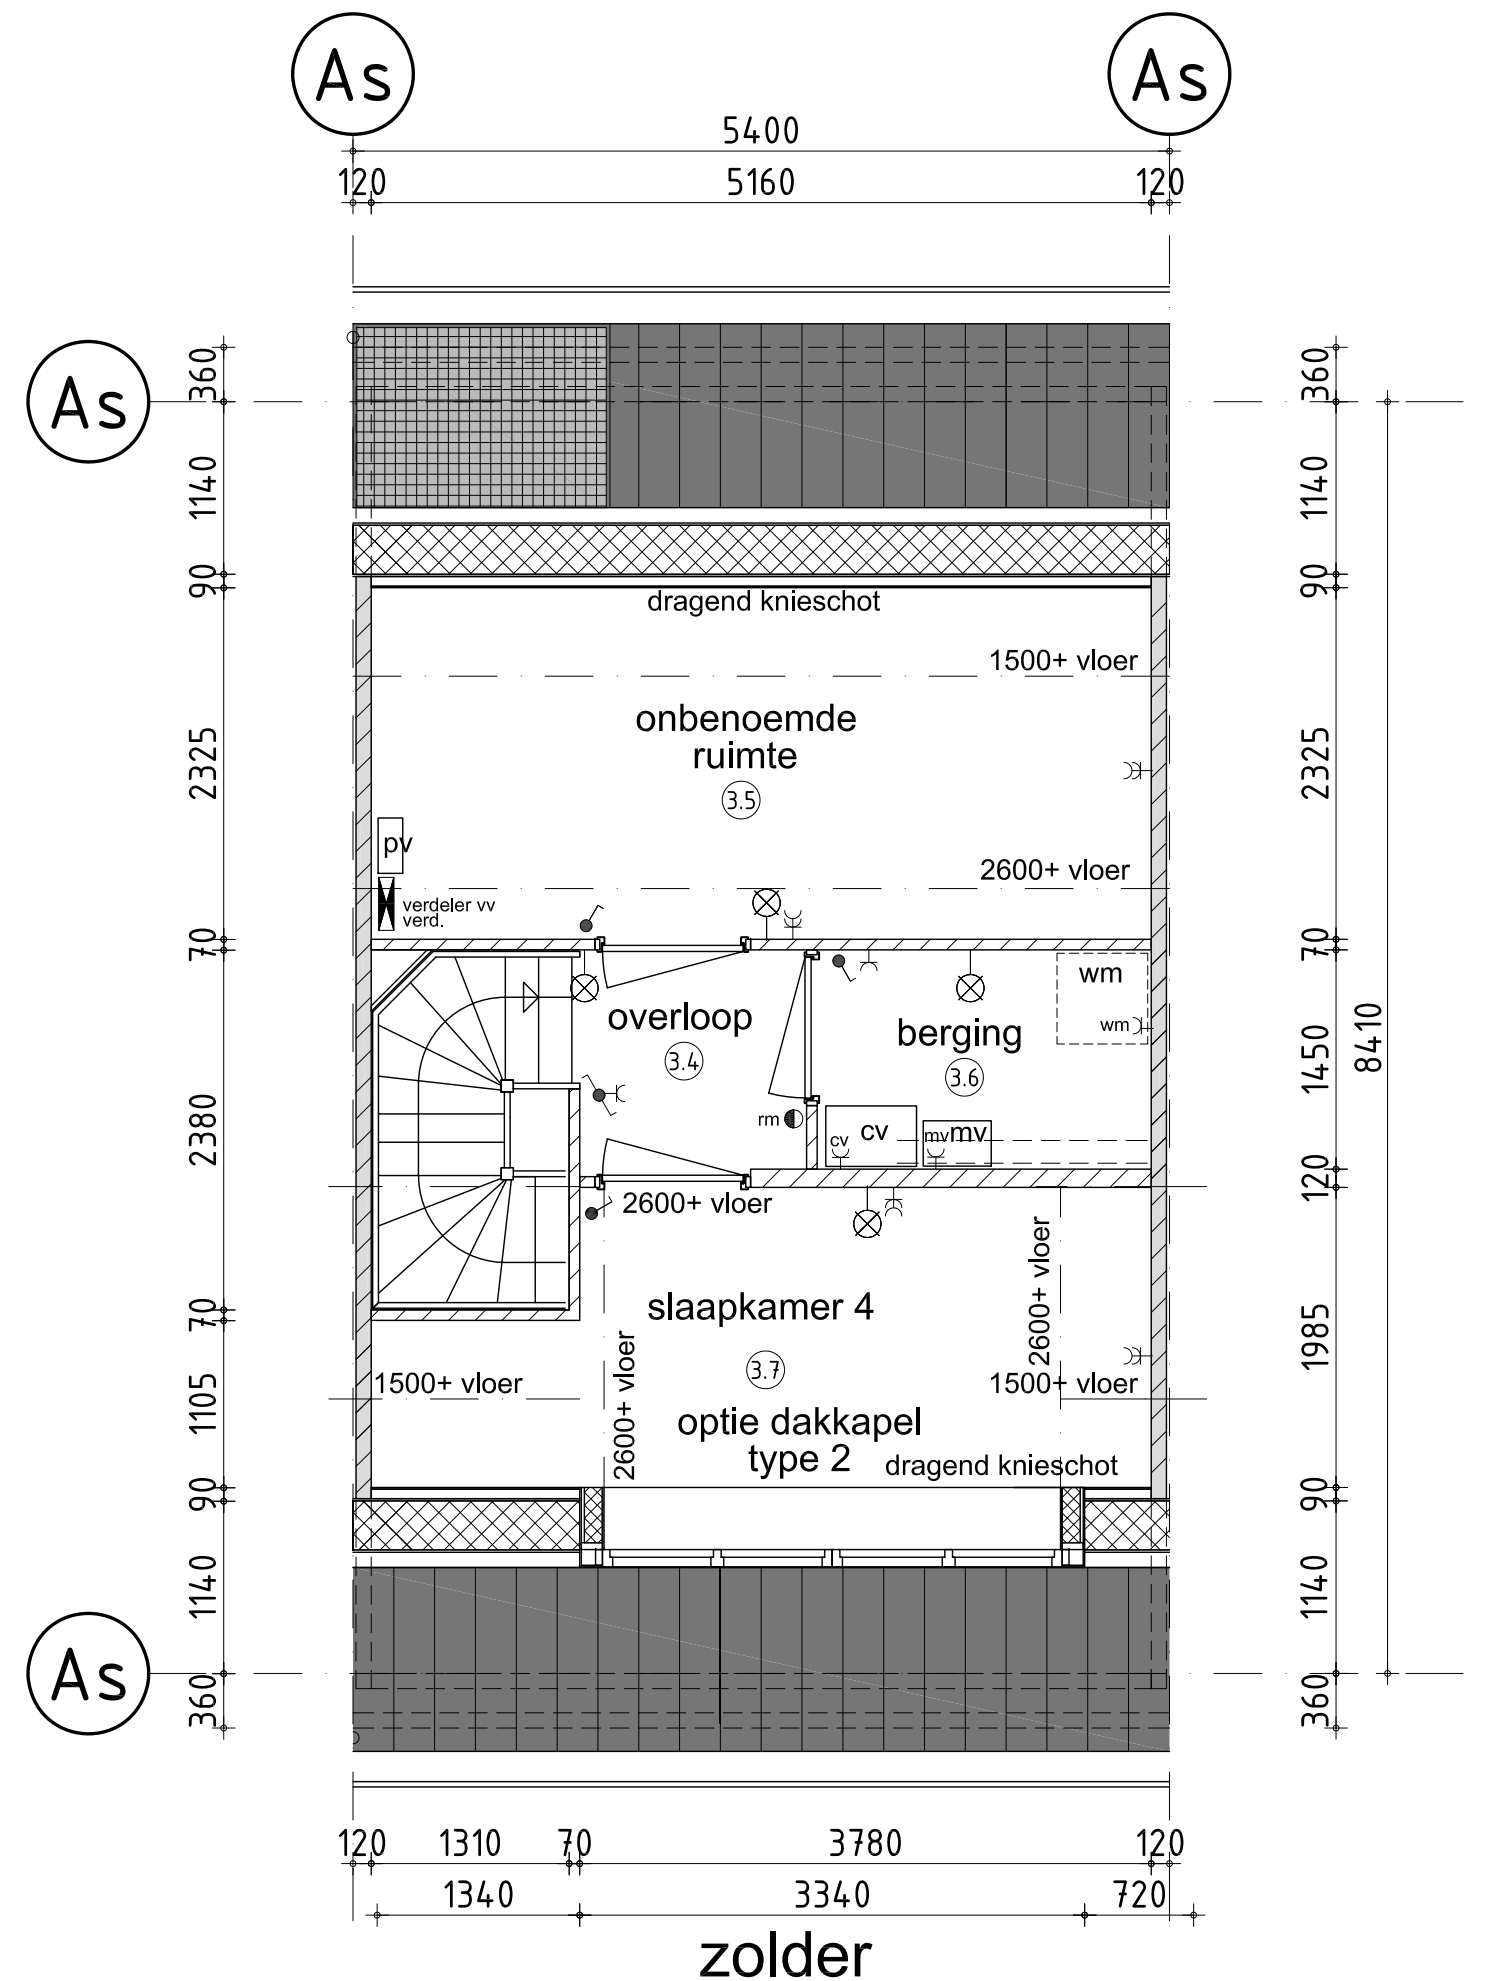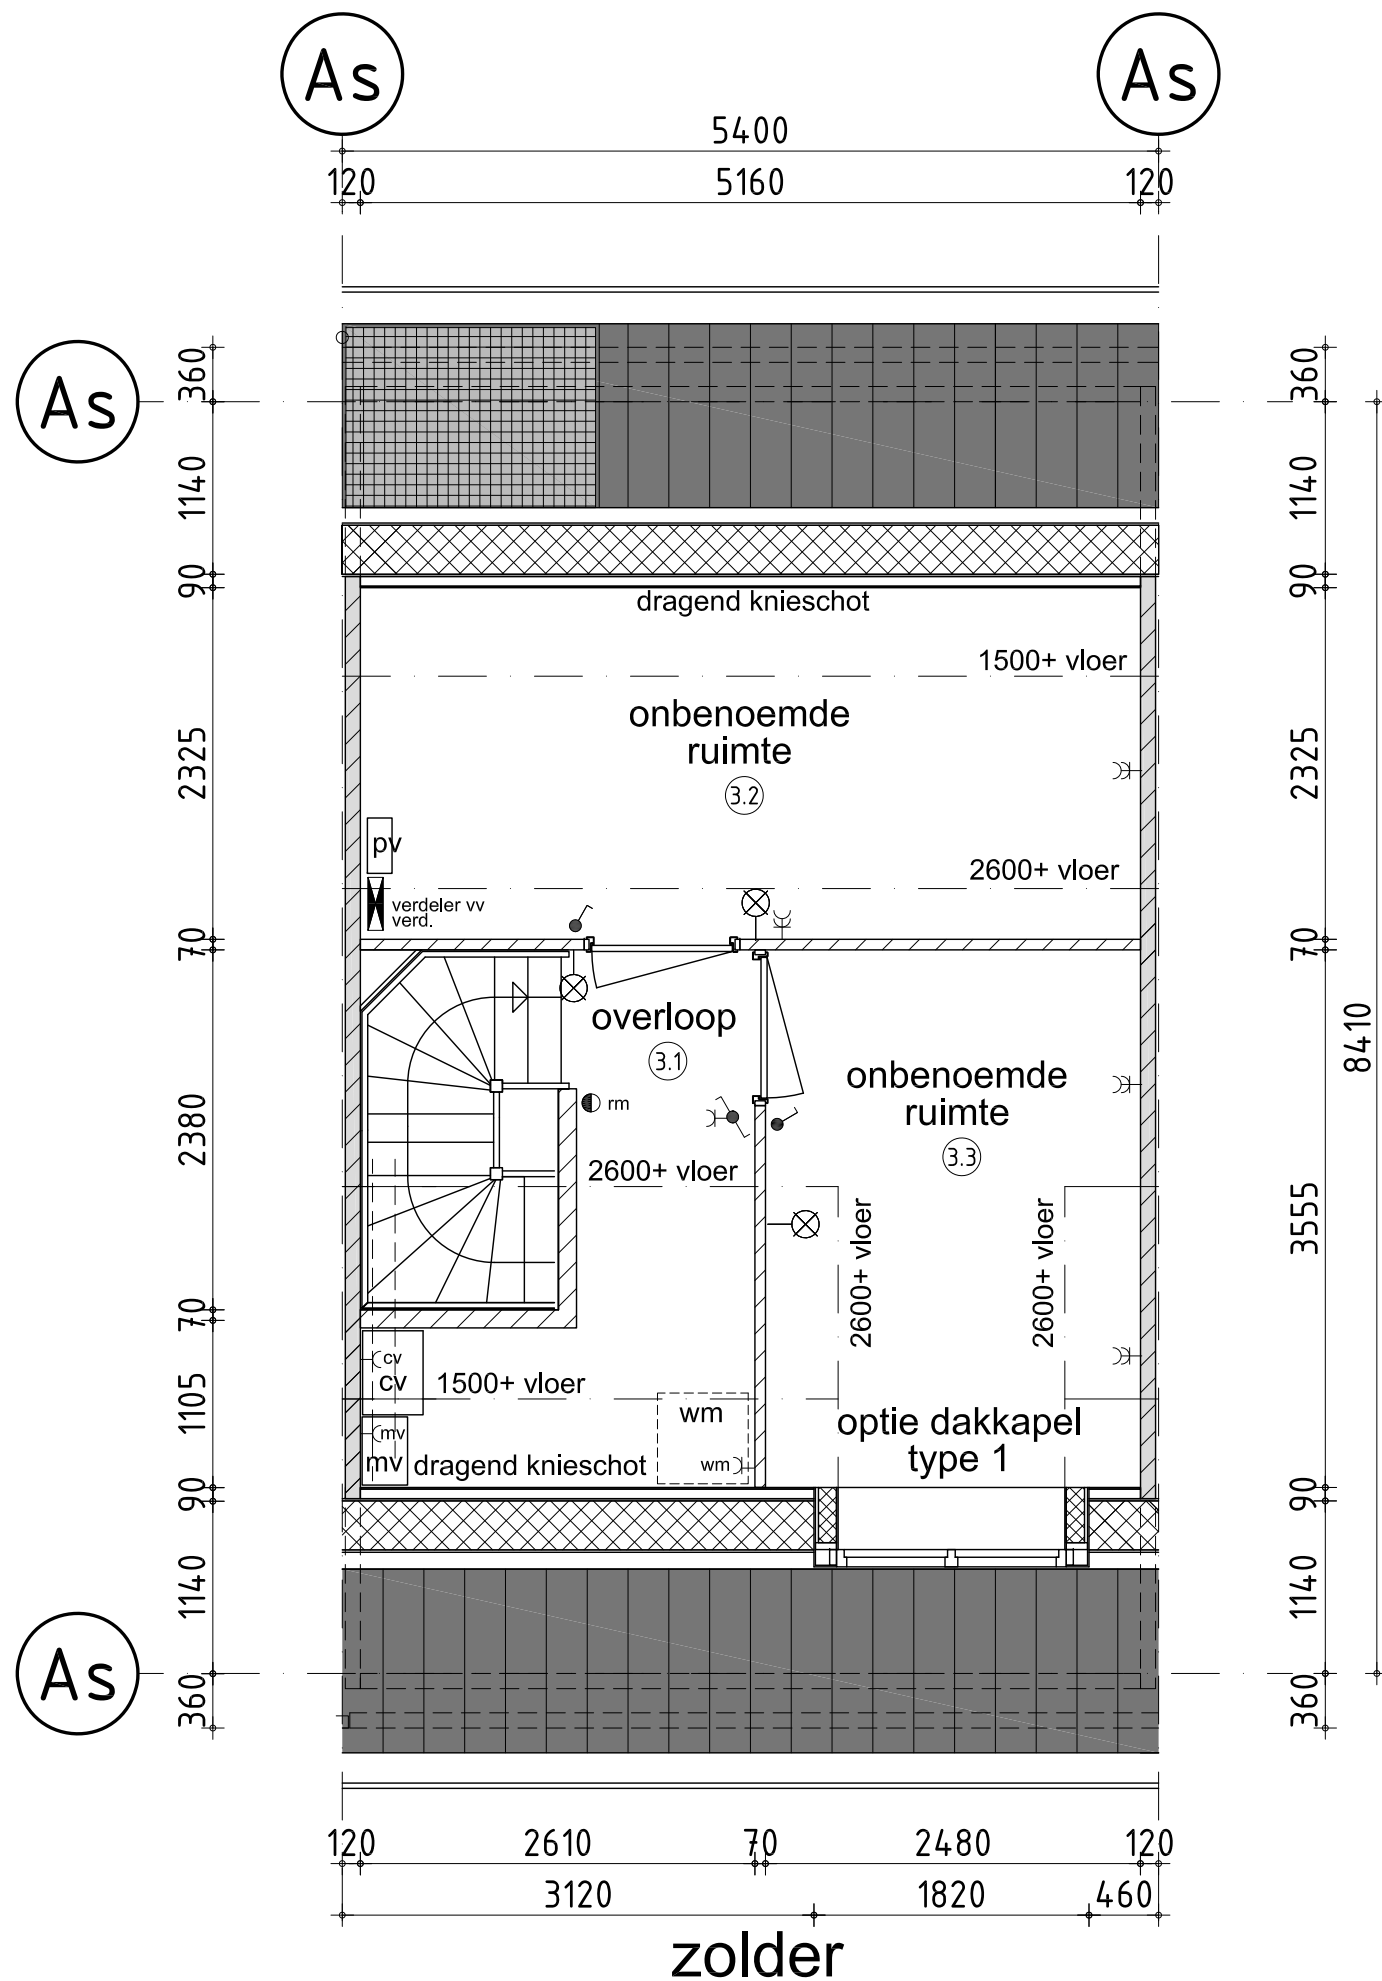


optie dakkapel type 1


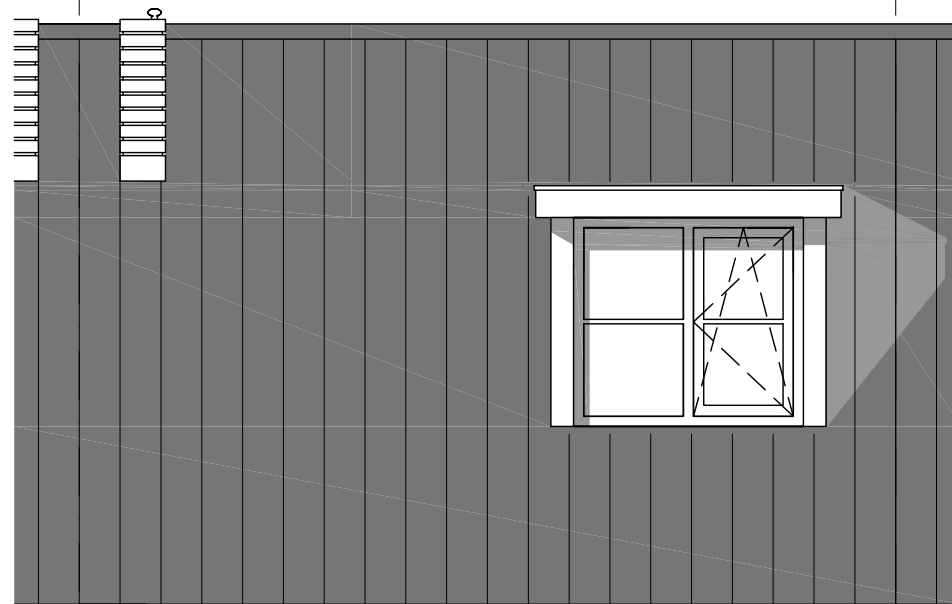


optie dakkapel type 2

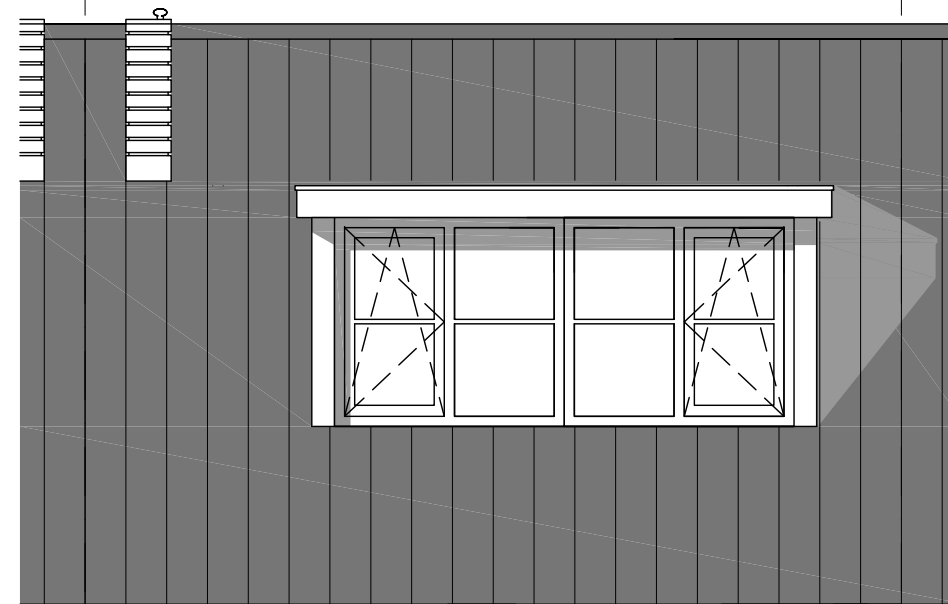

voorgevel


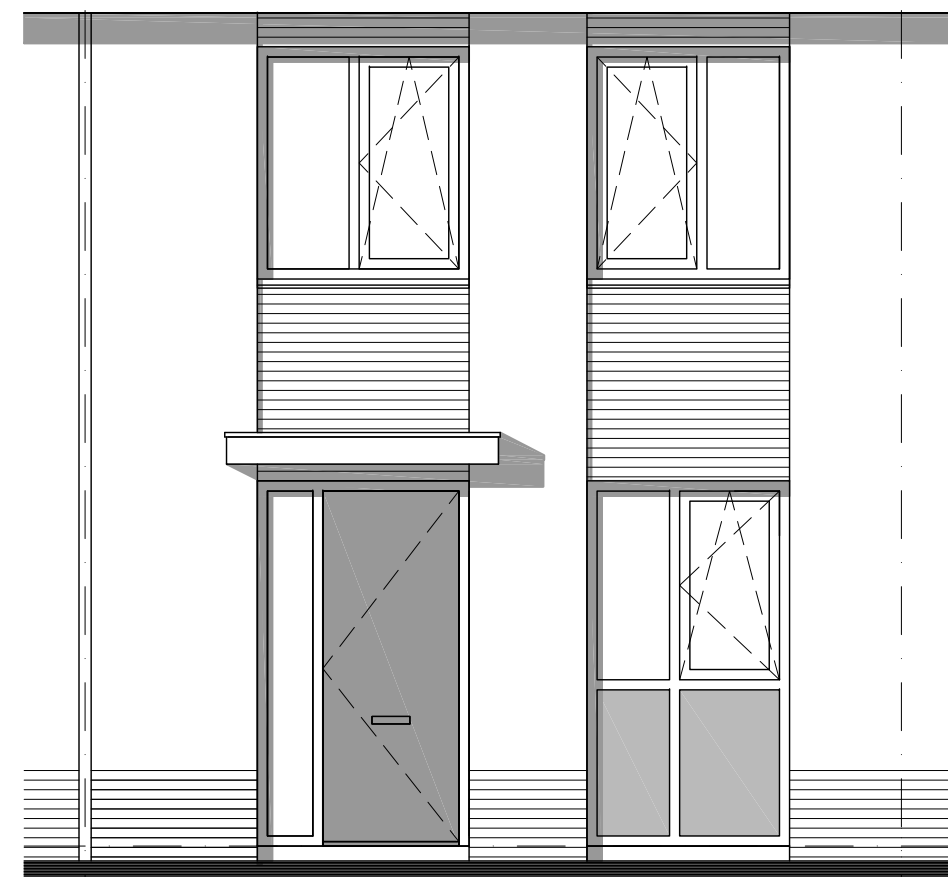


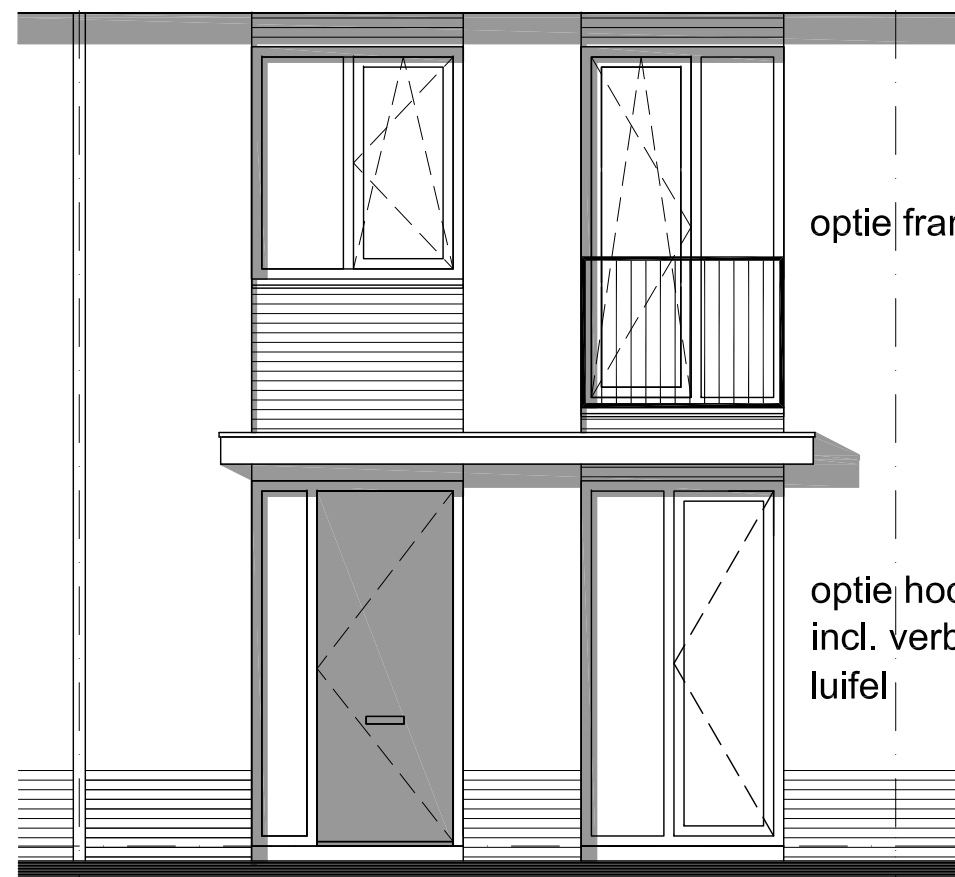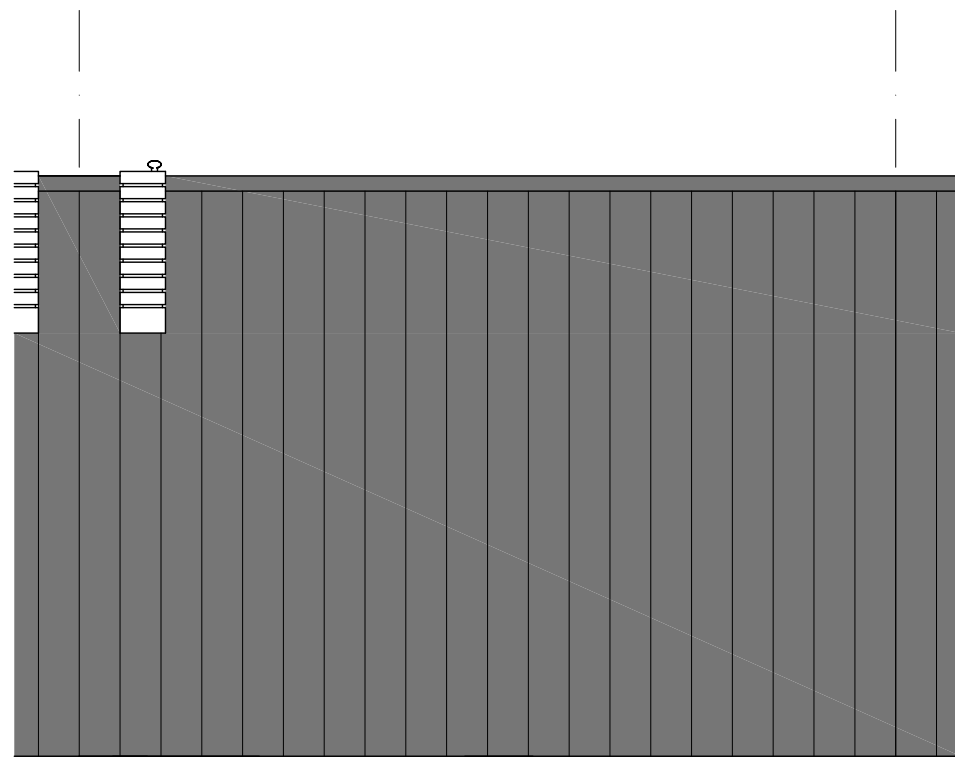

optie frans balkon

optie hoog kozijn
incl. verbreden
luifel

voorgevel

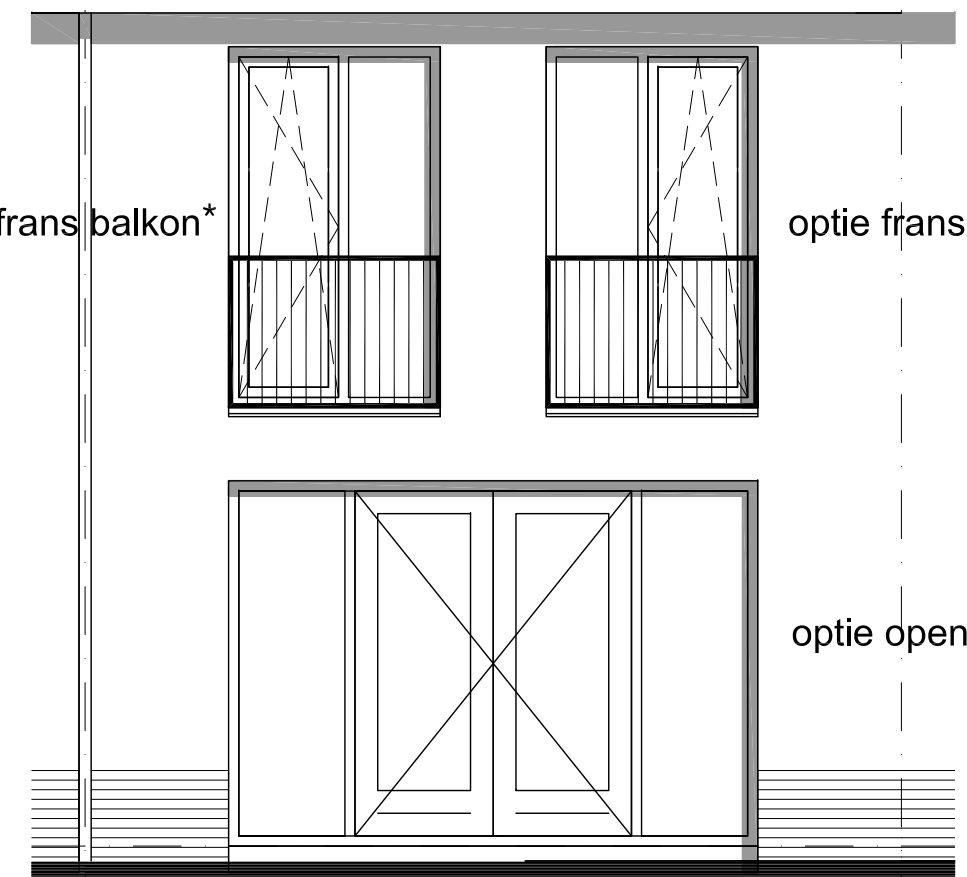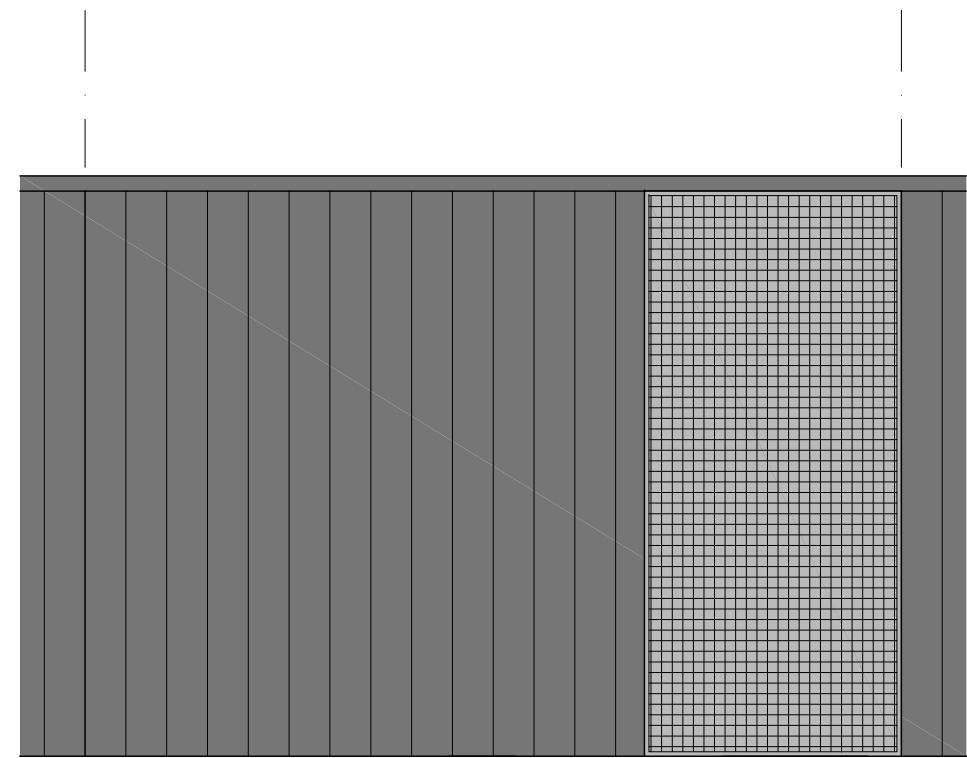


optie frans balkon*

optie frans balkon*


optie openslaande deuren

achtergevel


*Keuze frans balkon is niet mogelijk bij bouwnummer 76 en 77

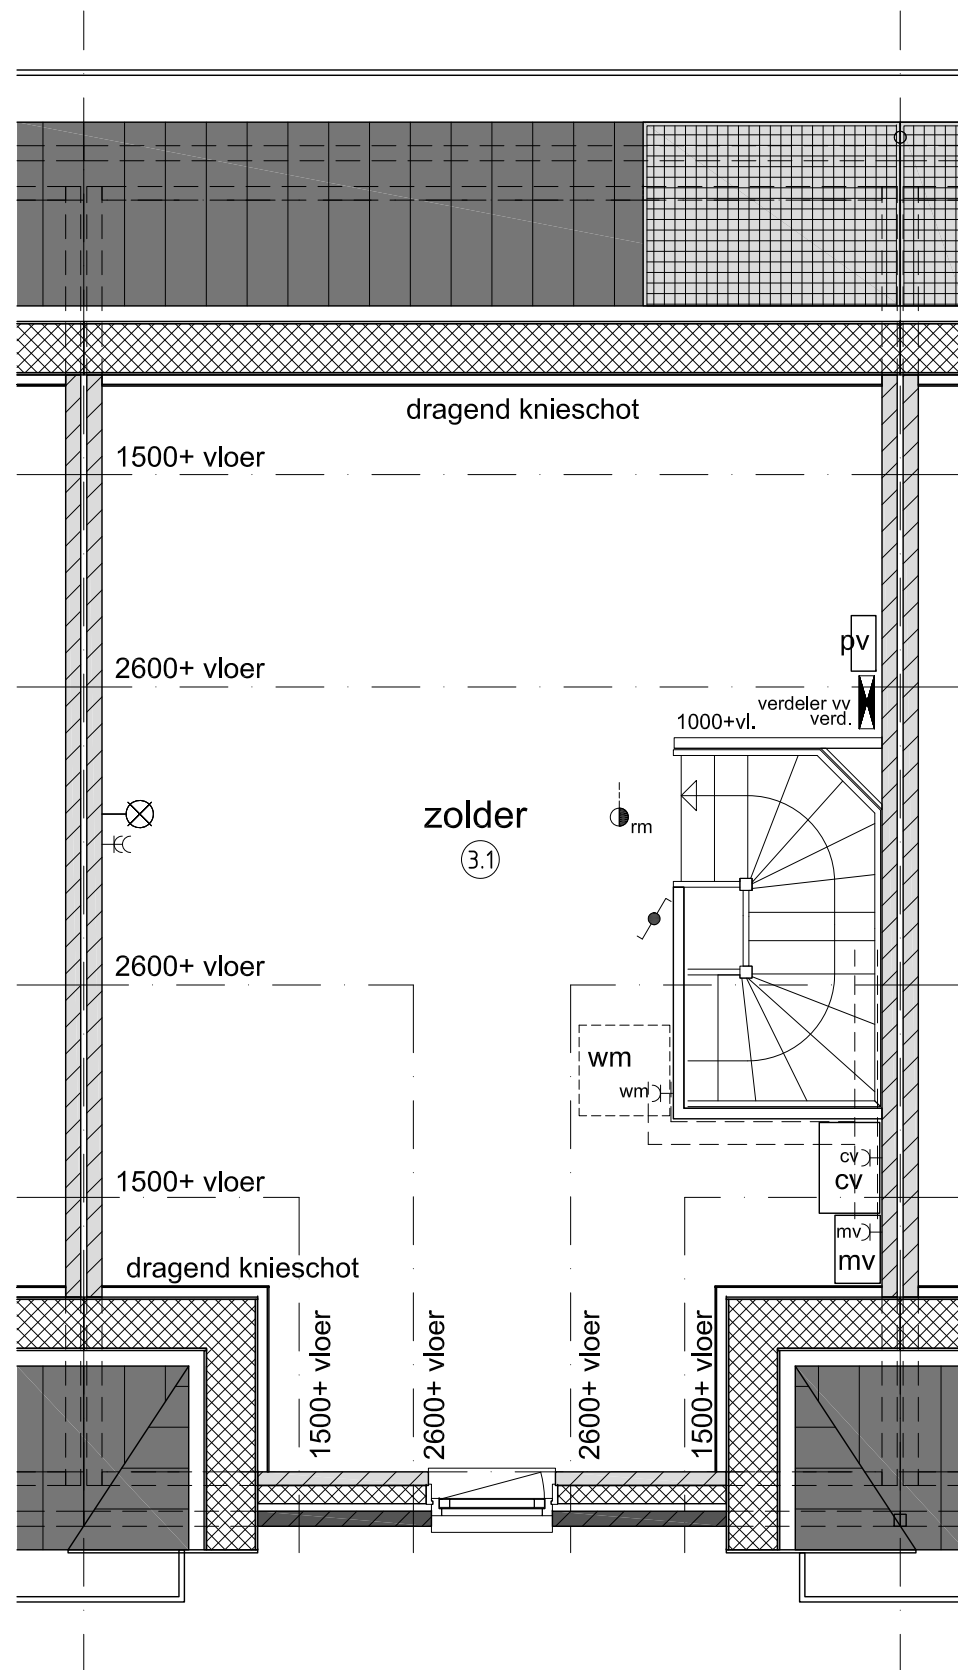

2e verdieping

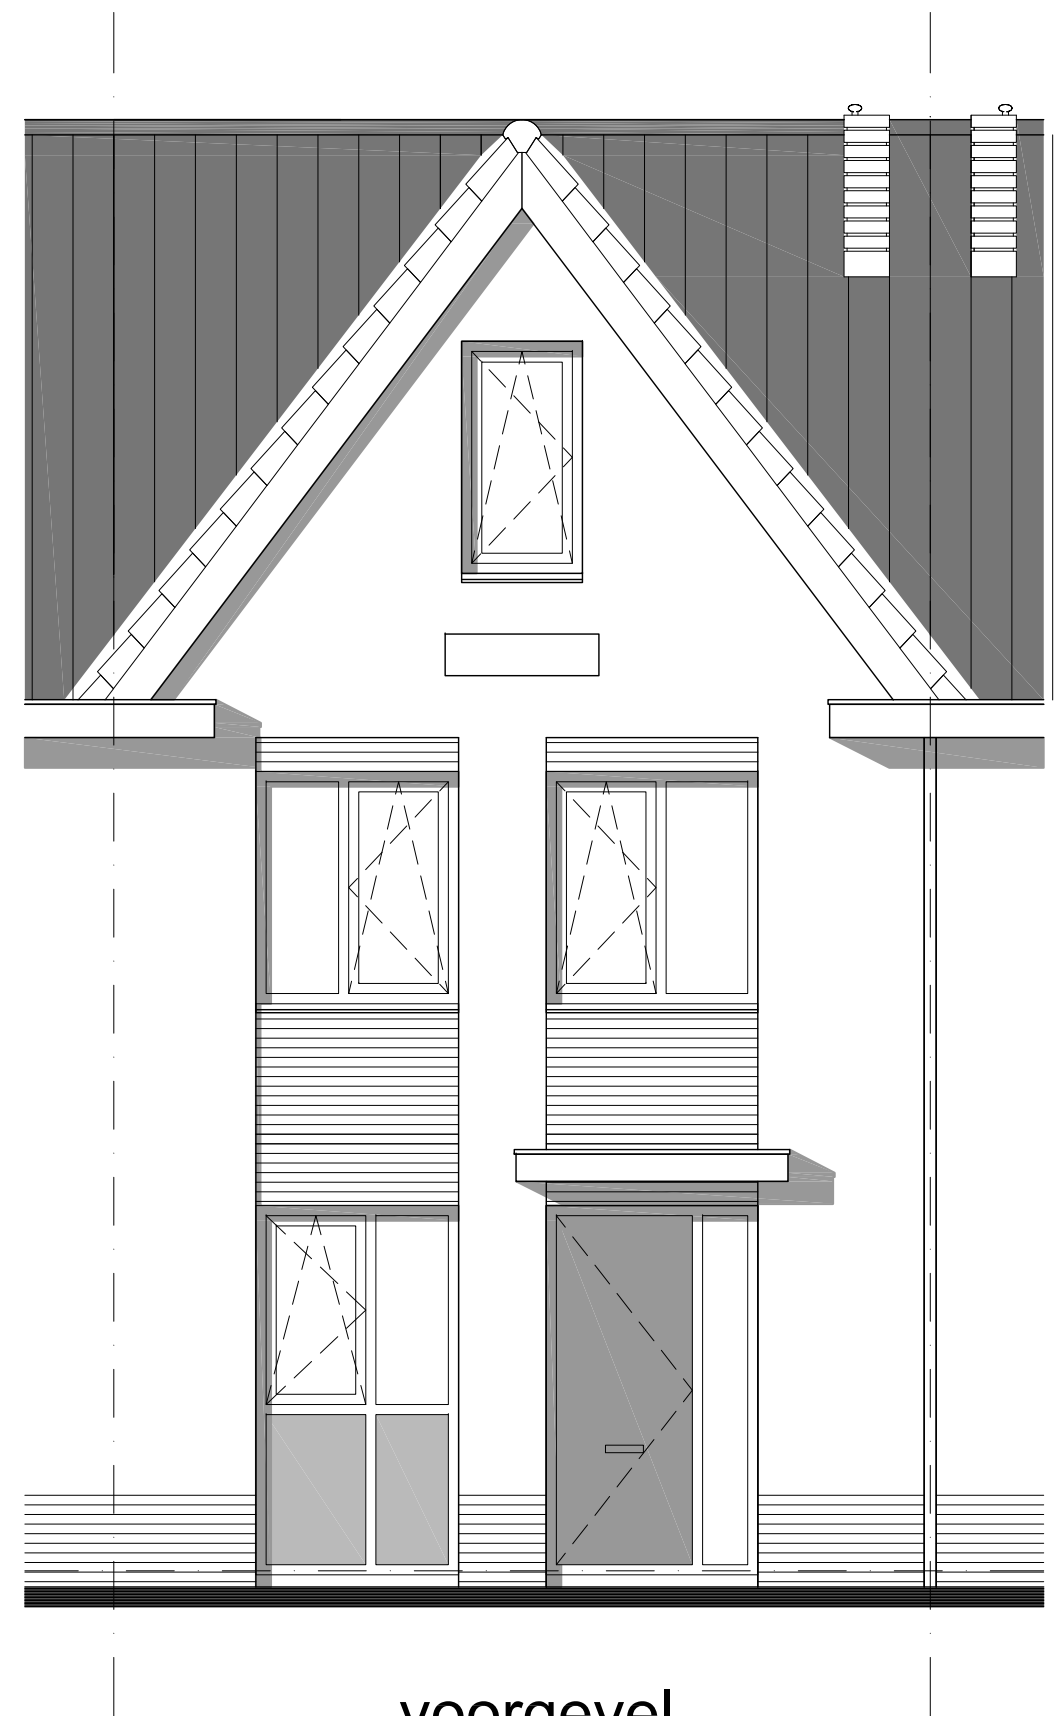


voorgevel

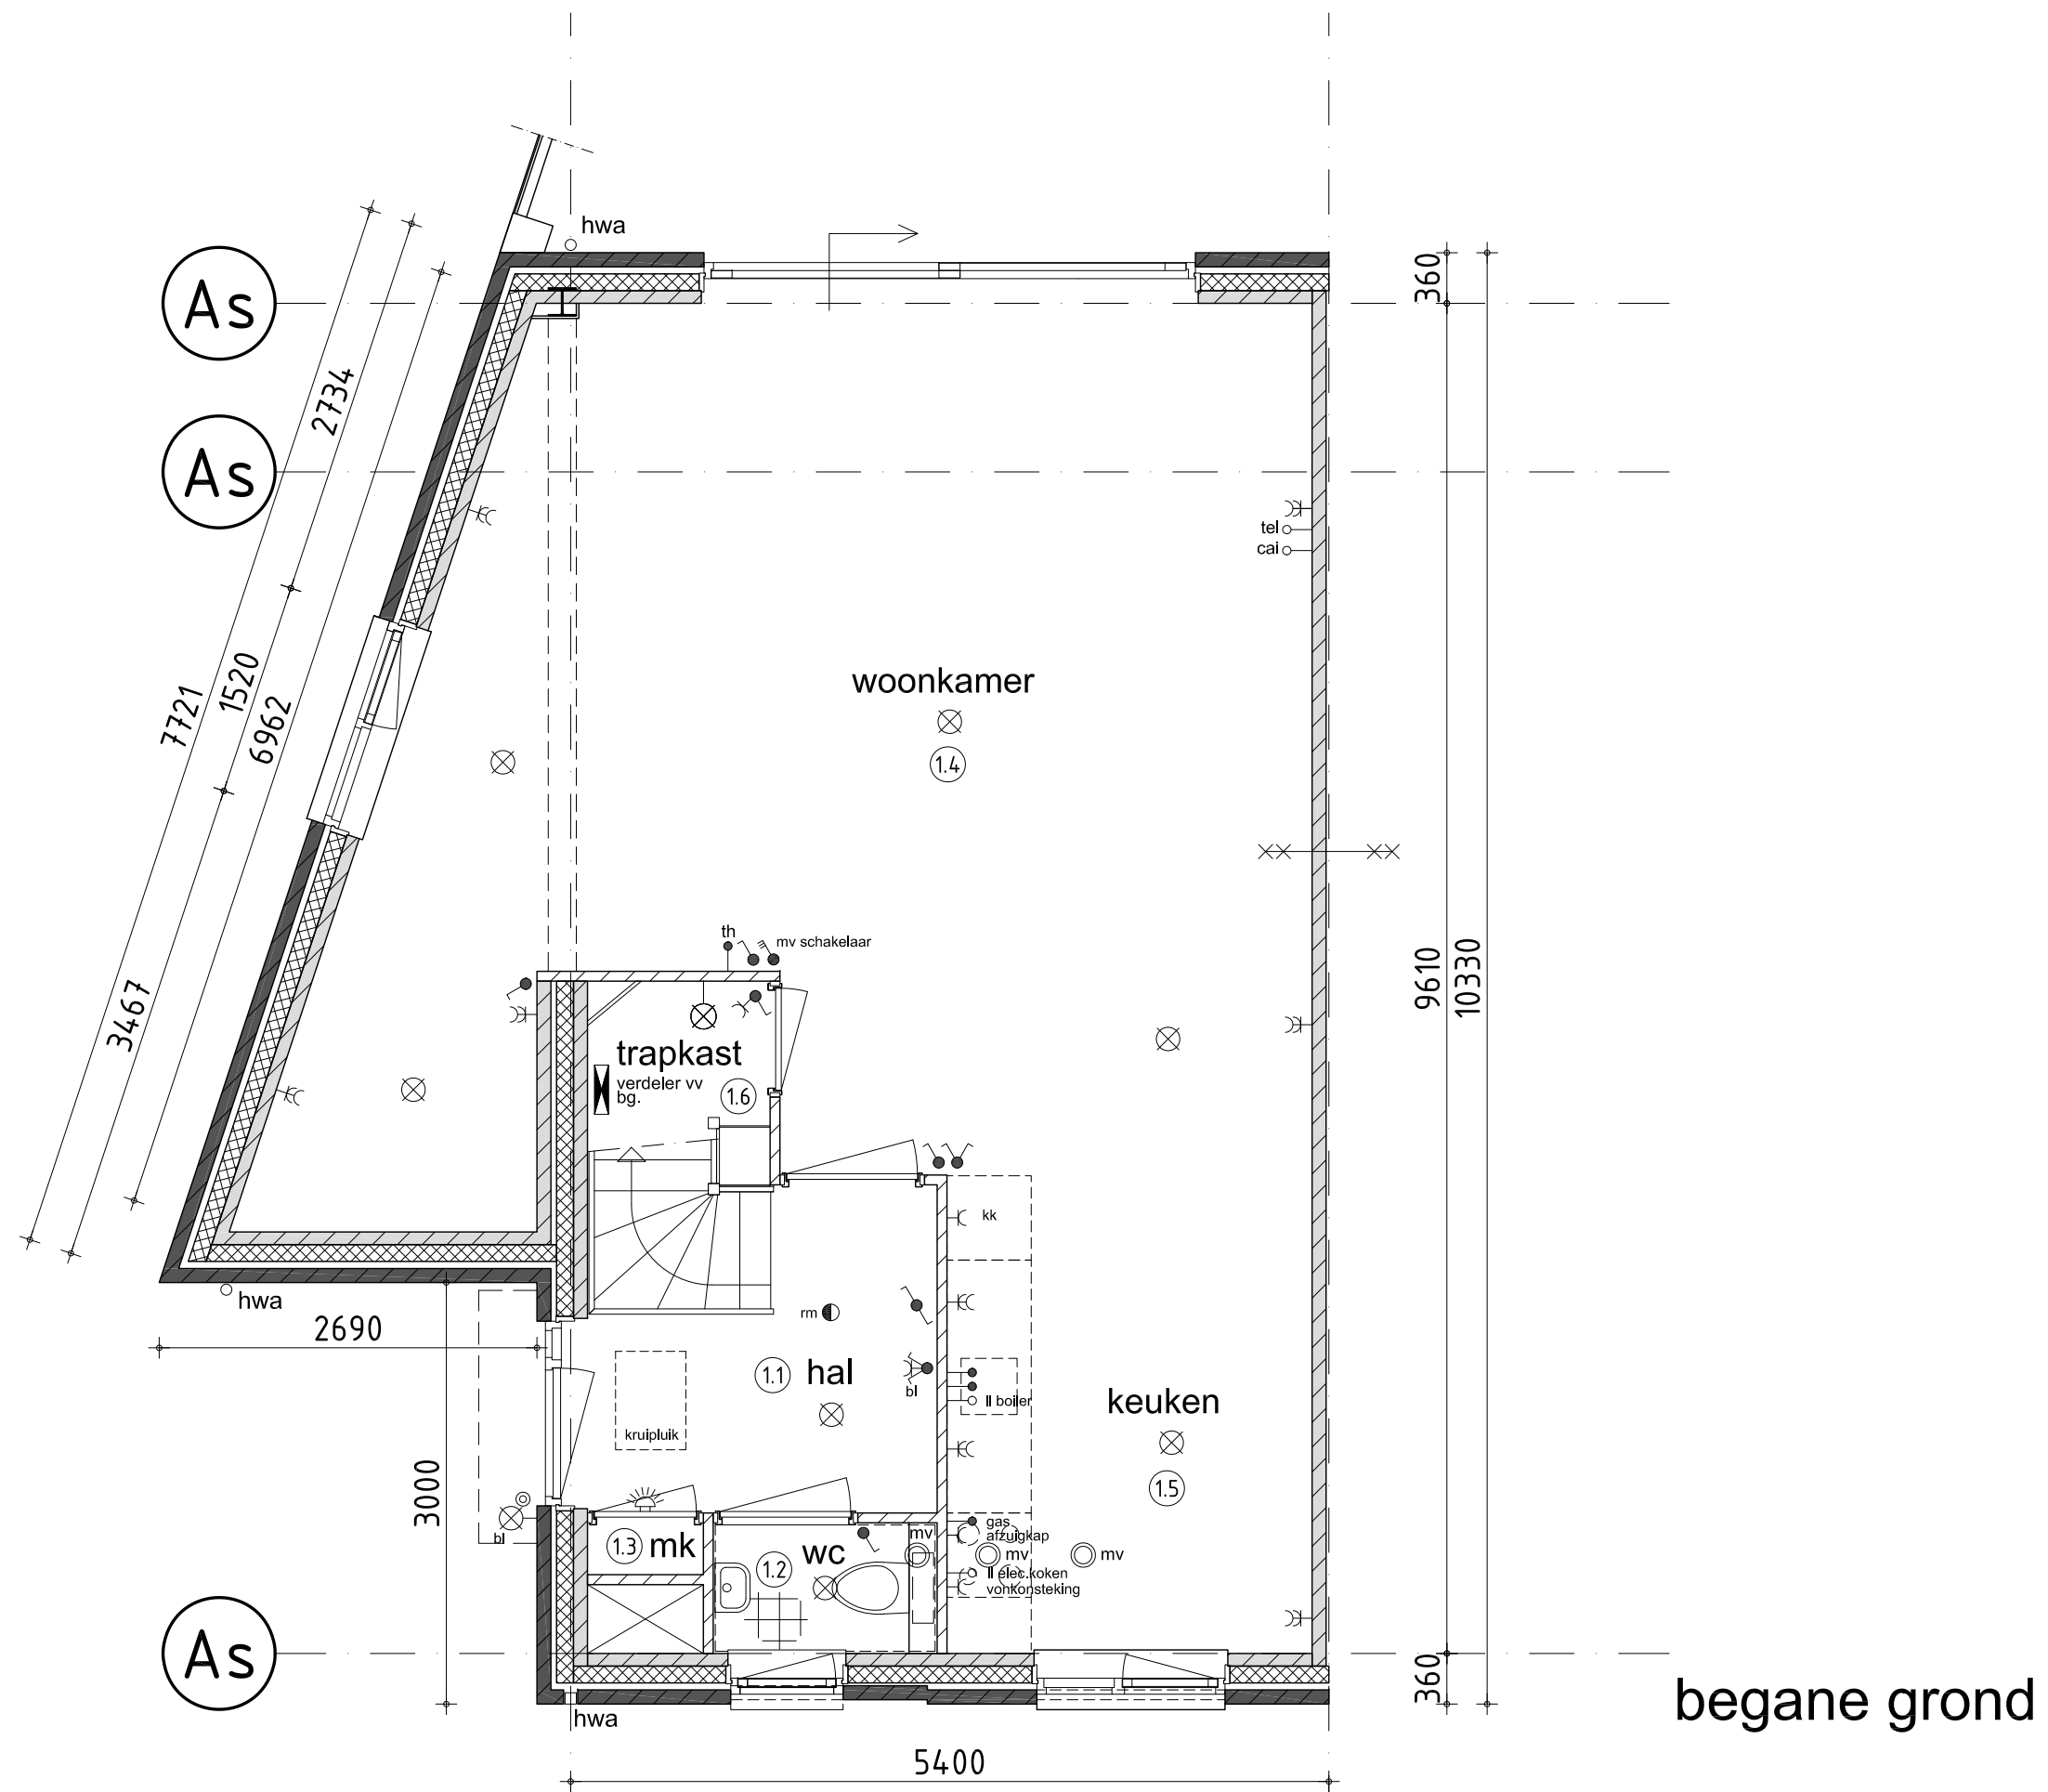



achtergevel

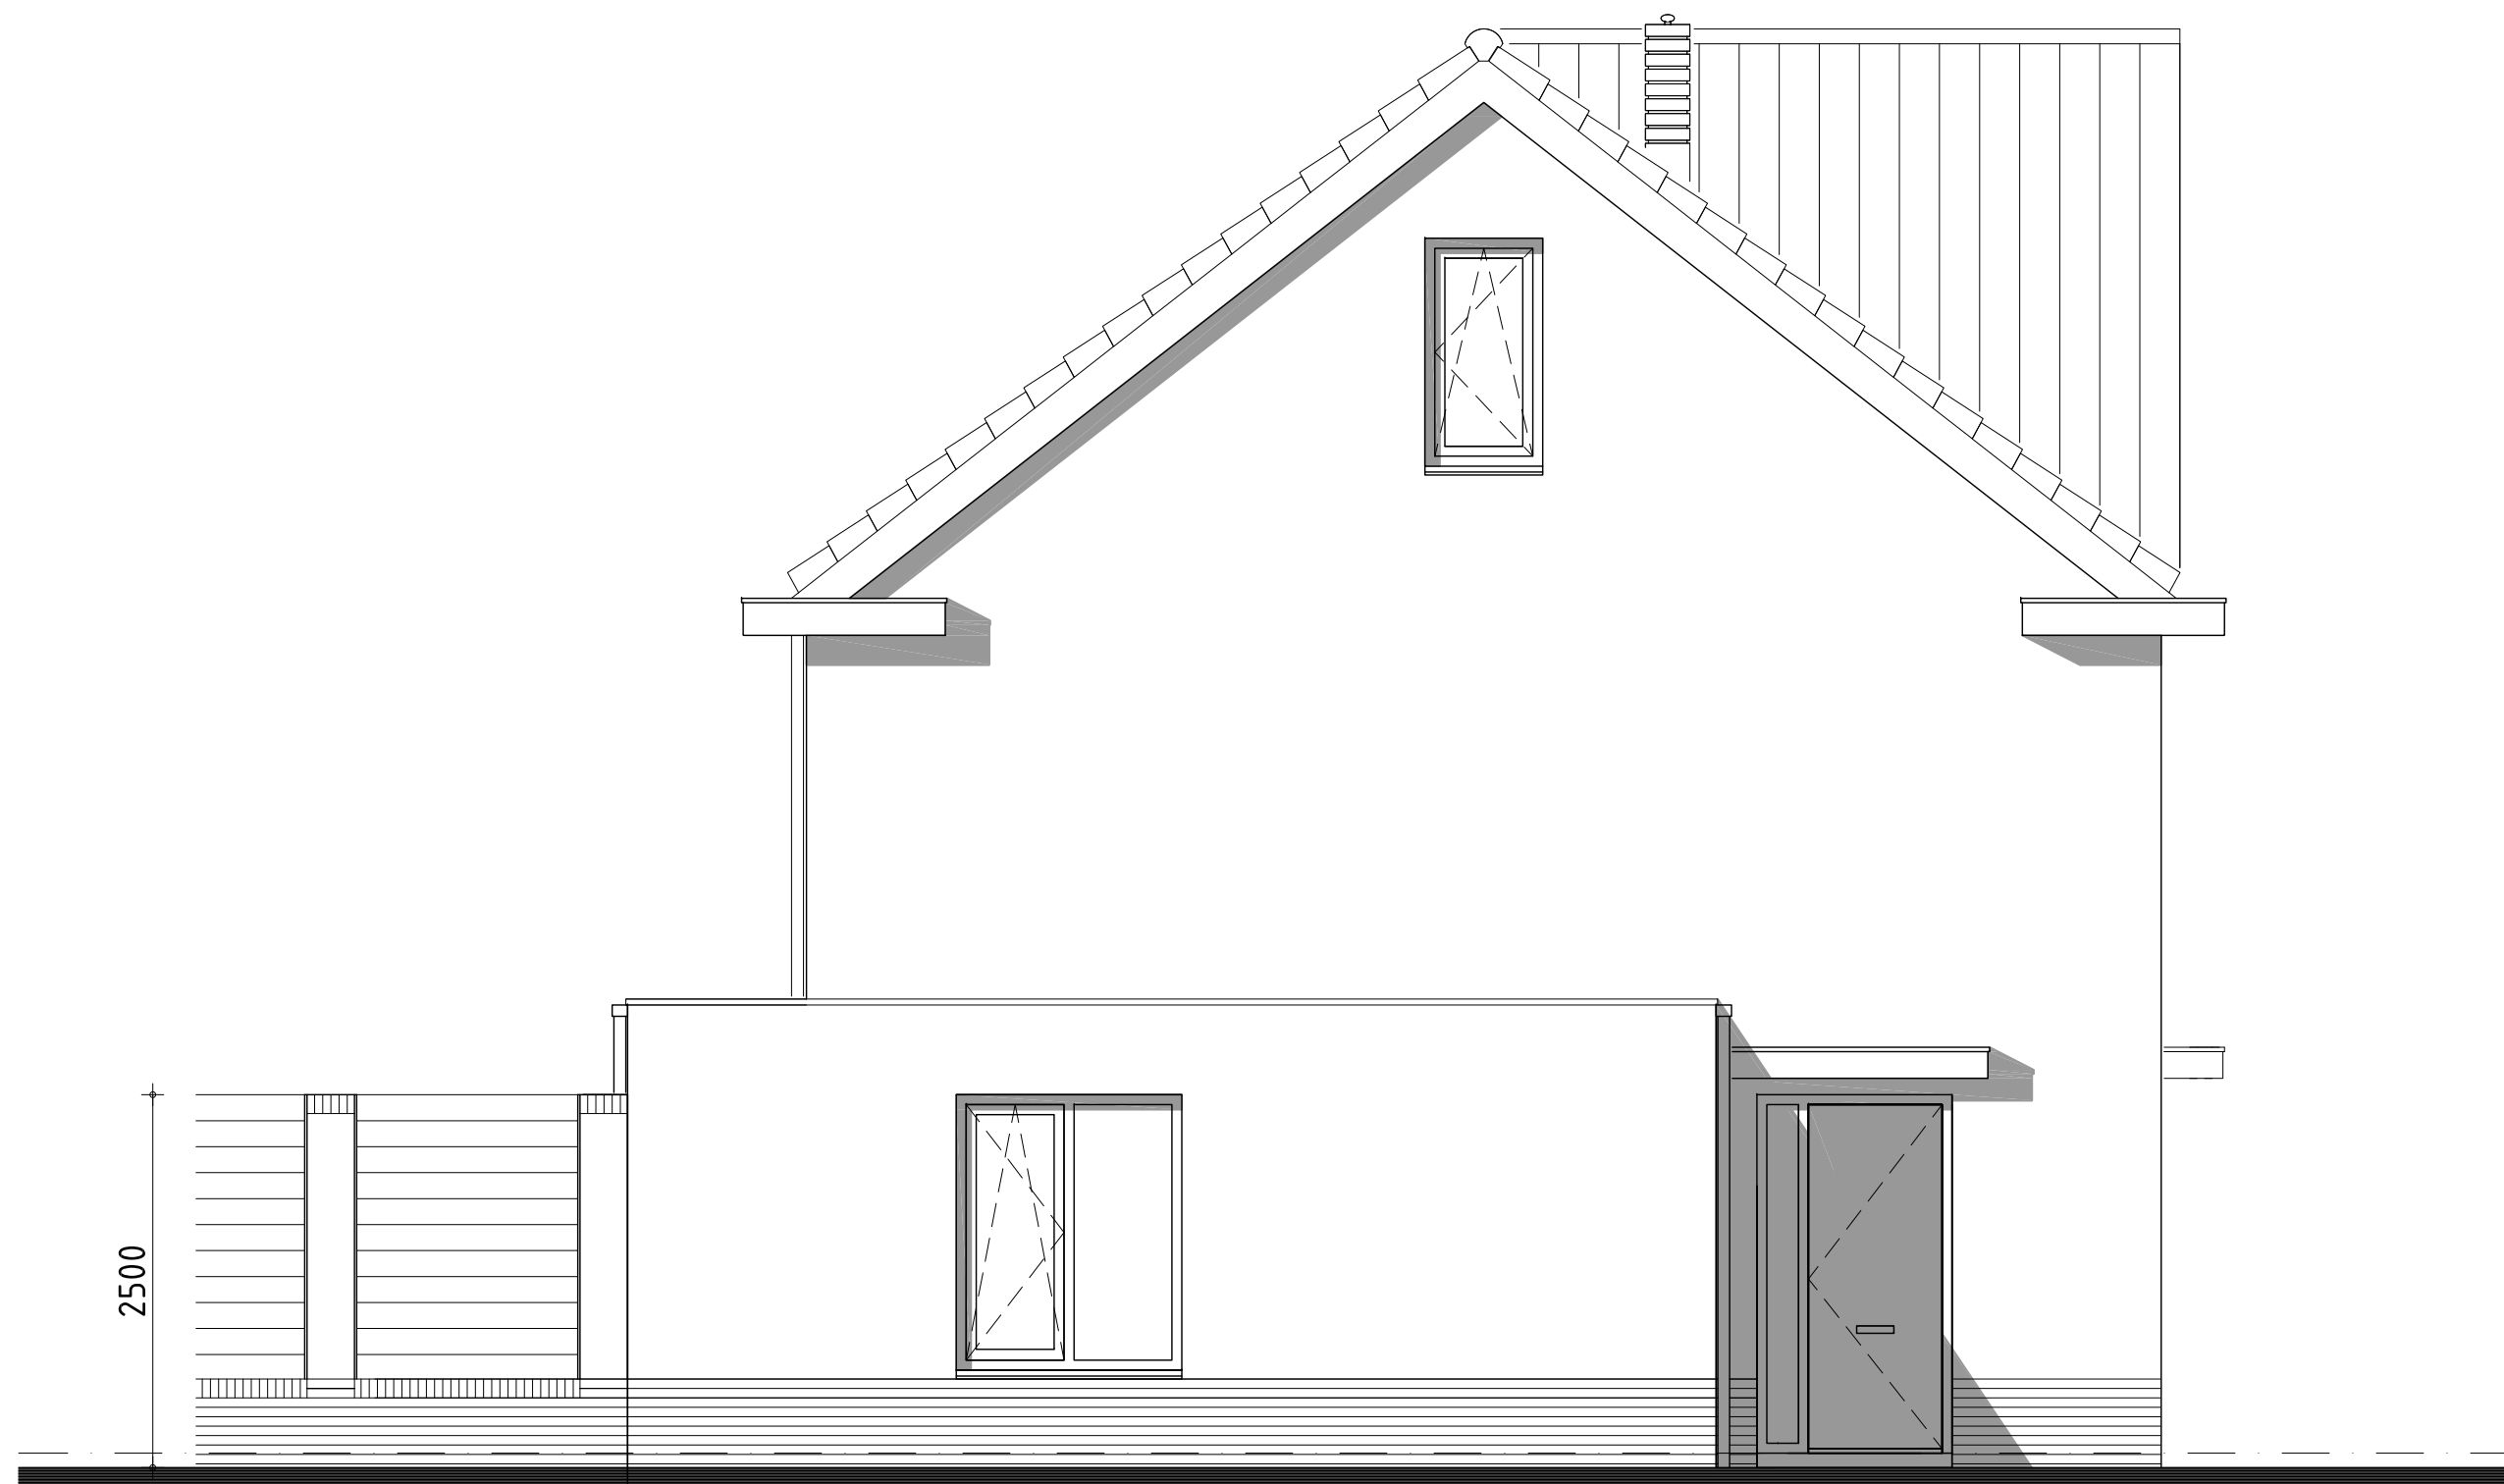

linker zijgevel