


project:
31 WONINGEN te VLAARDINGEN
BLOK I en K bouwnummers 63 t/m 75 en 87 t/m 93
onderwerp:
Opties


fase:
AANVRAAG OMGEVINGSVERGUNNING
status
DEFINITIEF

schaal: 1:50	formaat: 420 x 297 mm.	getekend: EK
datum: 03-10-2017	gewijzigd:	bladnummer: B.5

opdrachtgever : CRV BV	telefoon : 0174-388 679
adres : Strandweg 32	fax : 0174-386 141
postcode : 3151 HV HOEK van HOLLAND	e-mail :

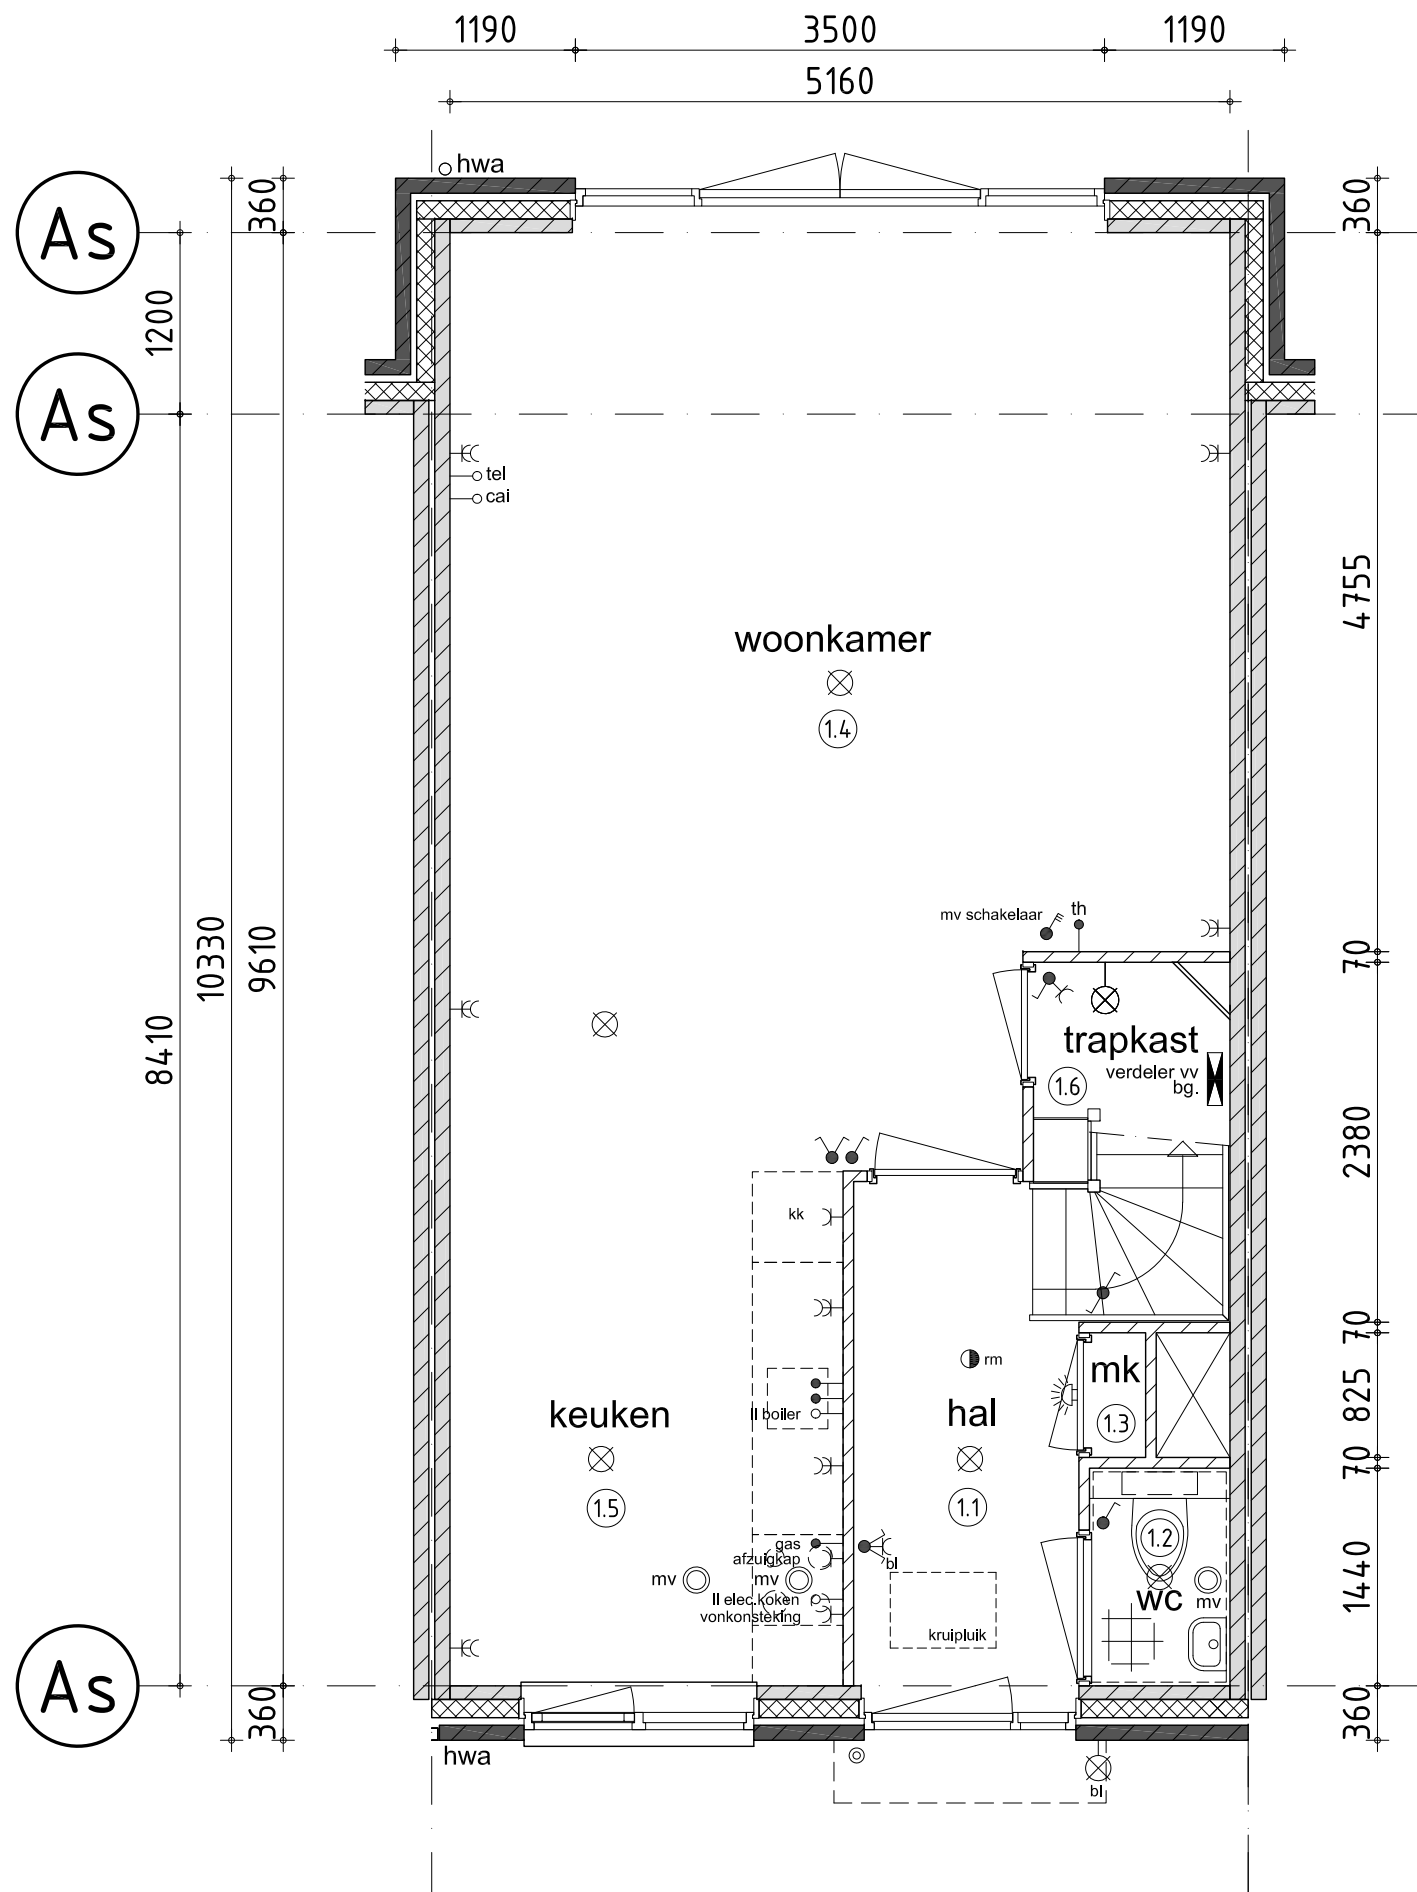


begane grond

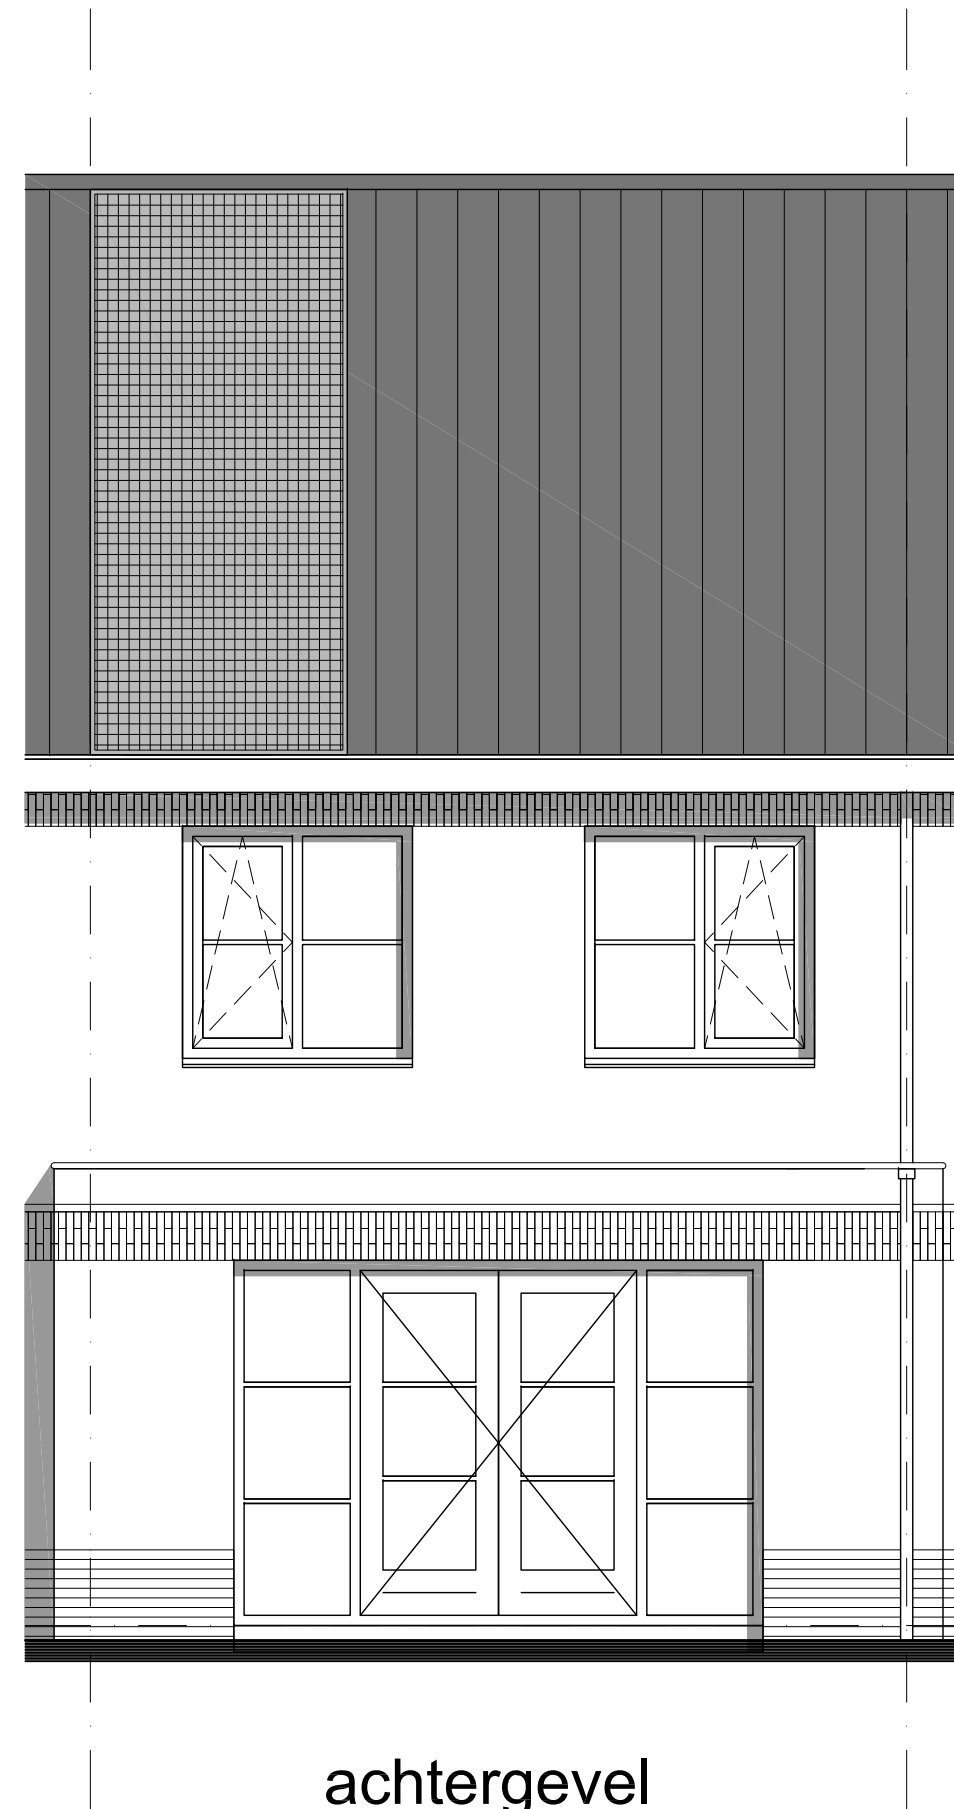


achtergevel



Voor locatie PV-panelen zie tekeningen B.1/B.3


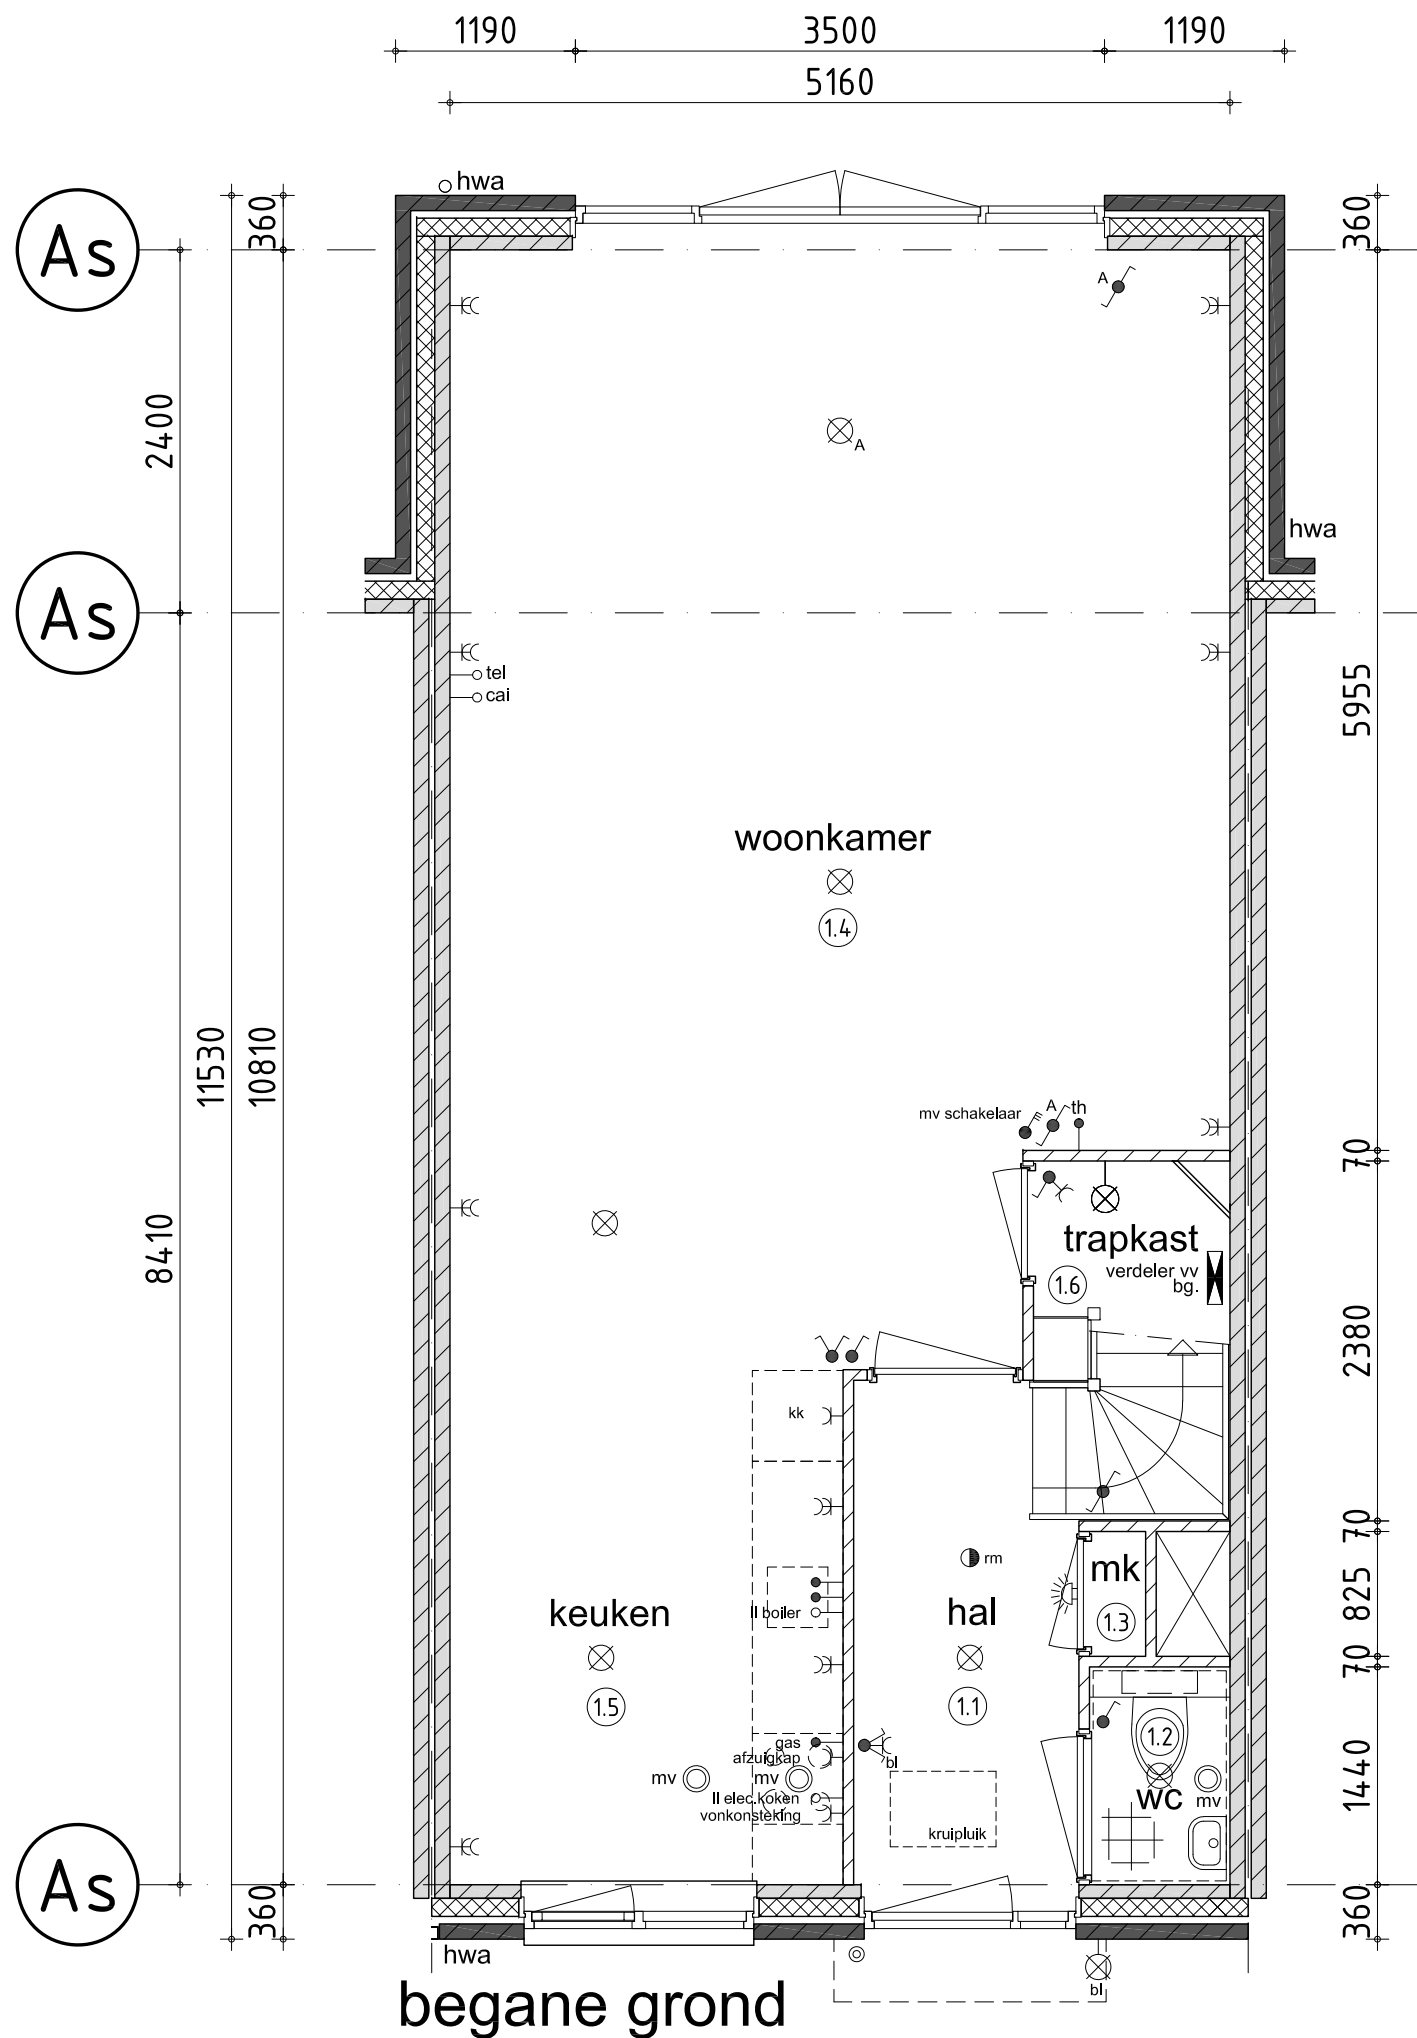




Voor locatie PV-panelen zie tekeningen B.1/B.3


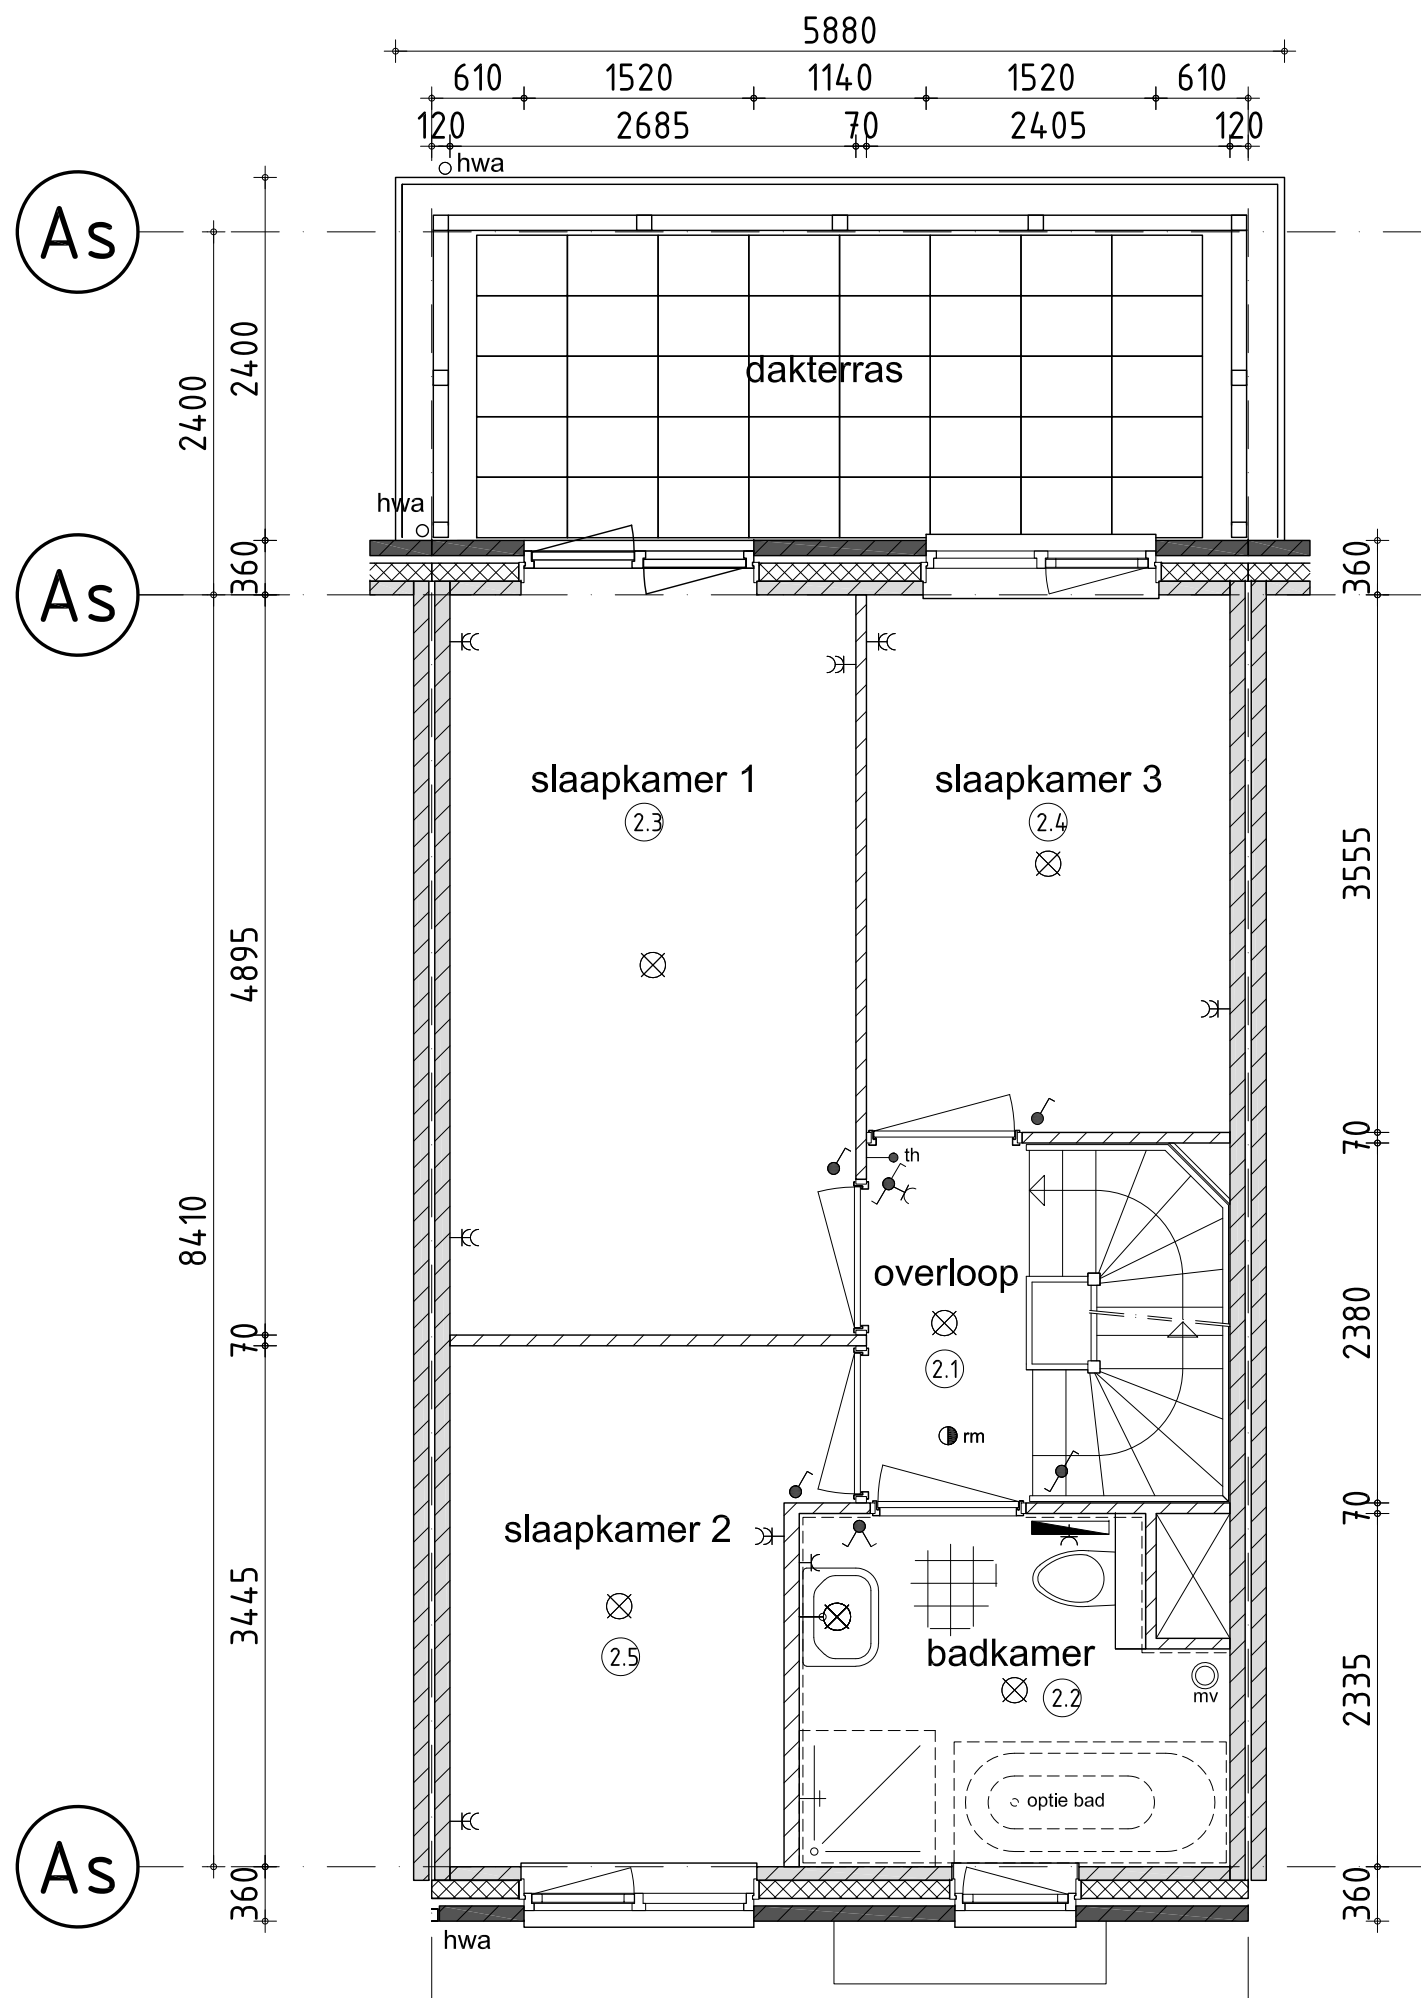



Voor locatie PV-panelen zie tekeningen B.1/B.3
 *Keuze dakterras is niet mogelijk bij bouwnummers 74 en 75

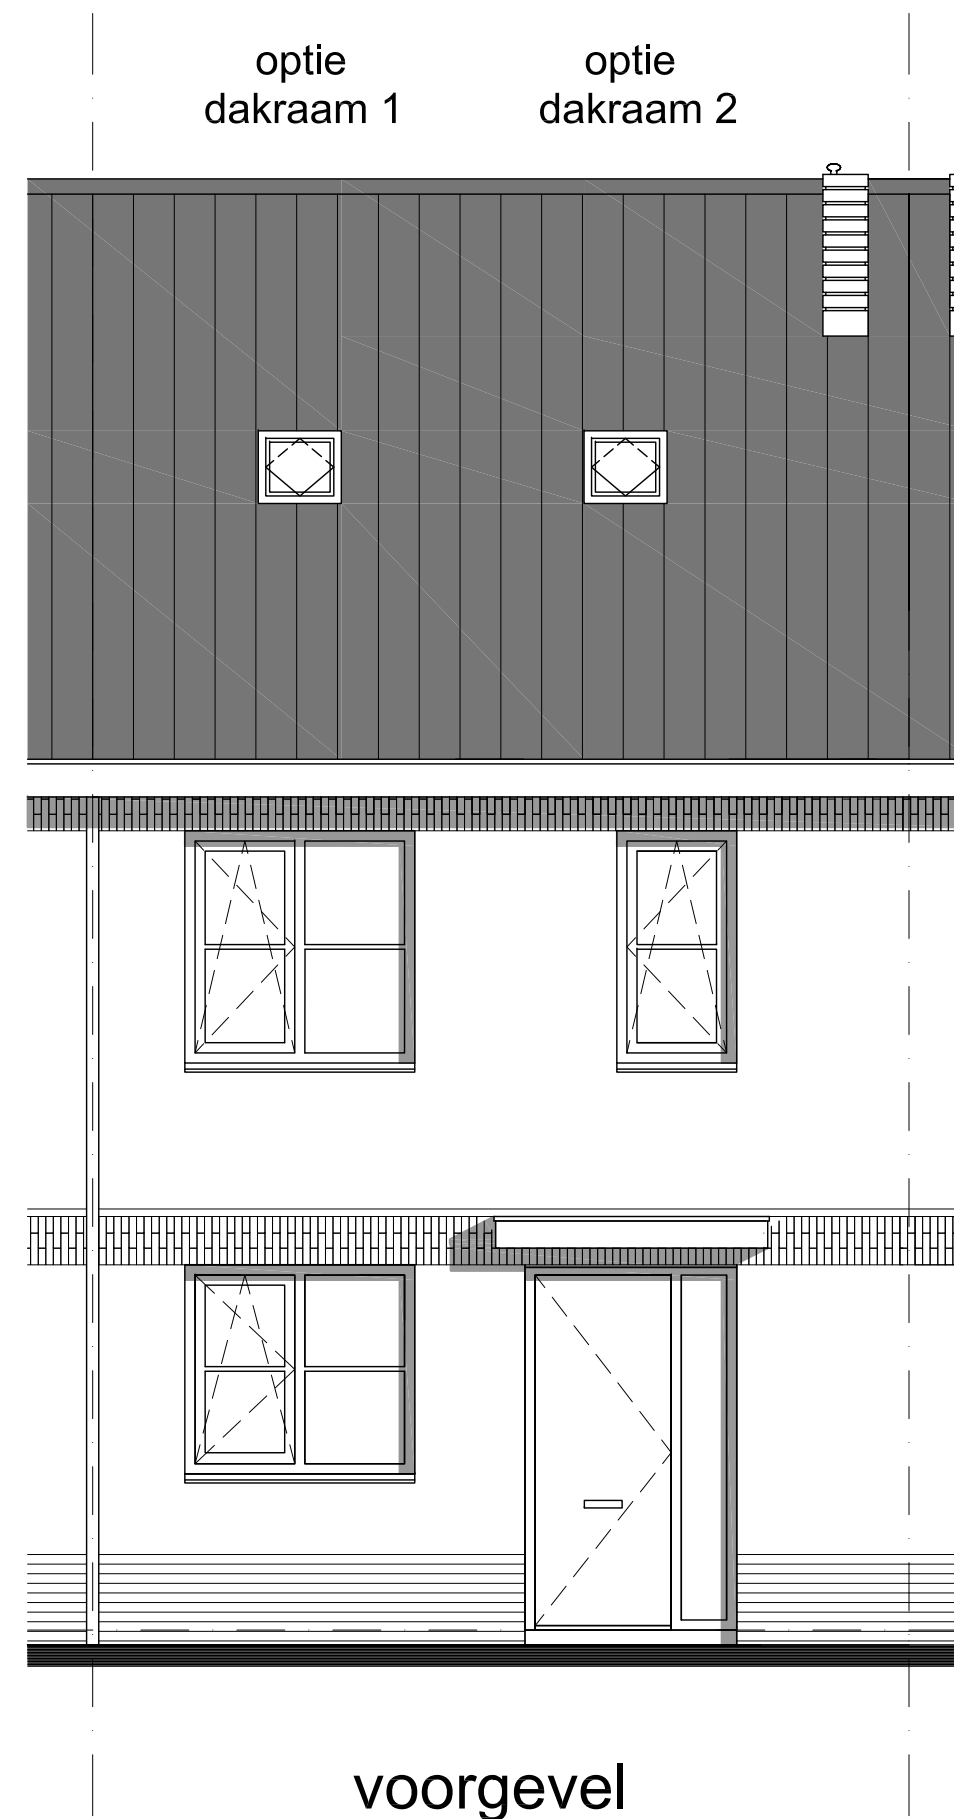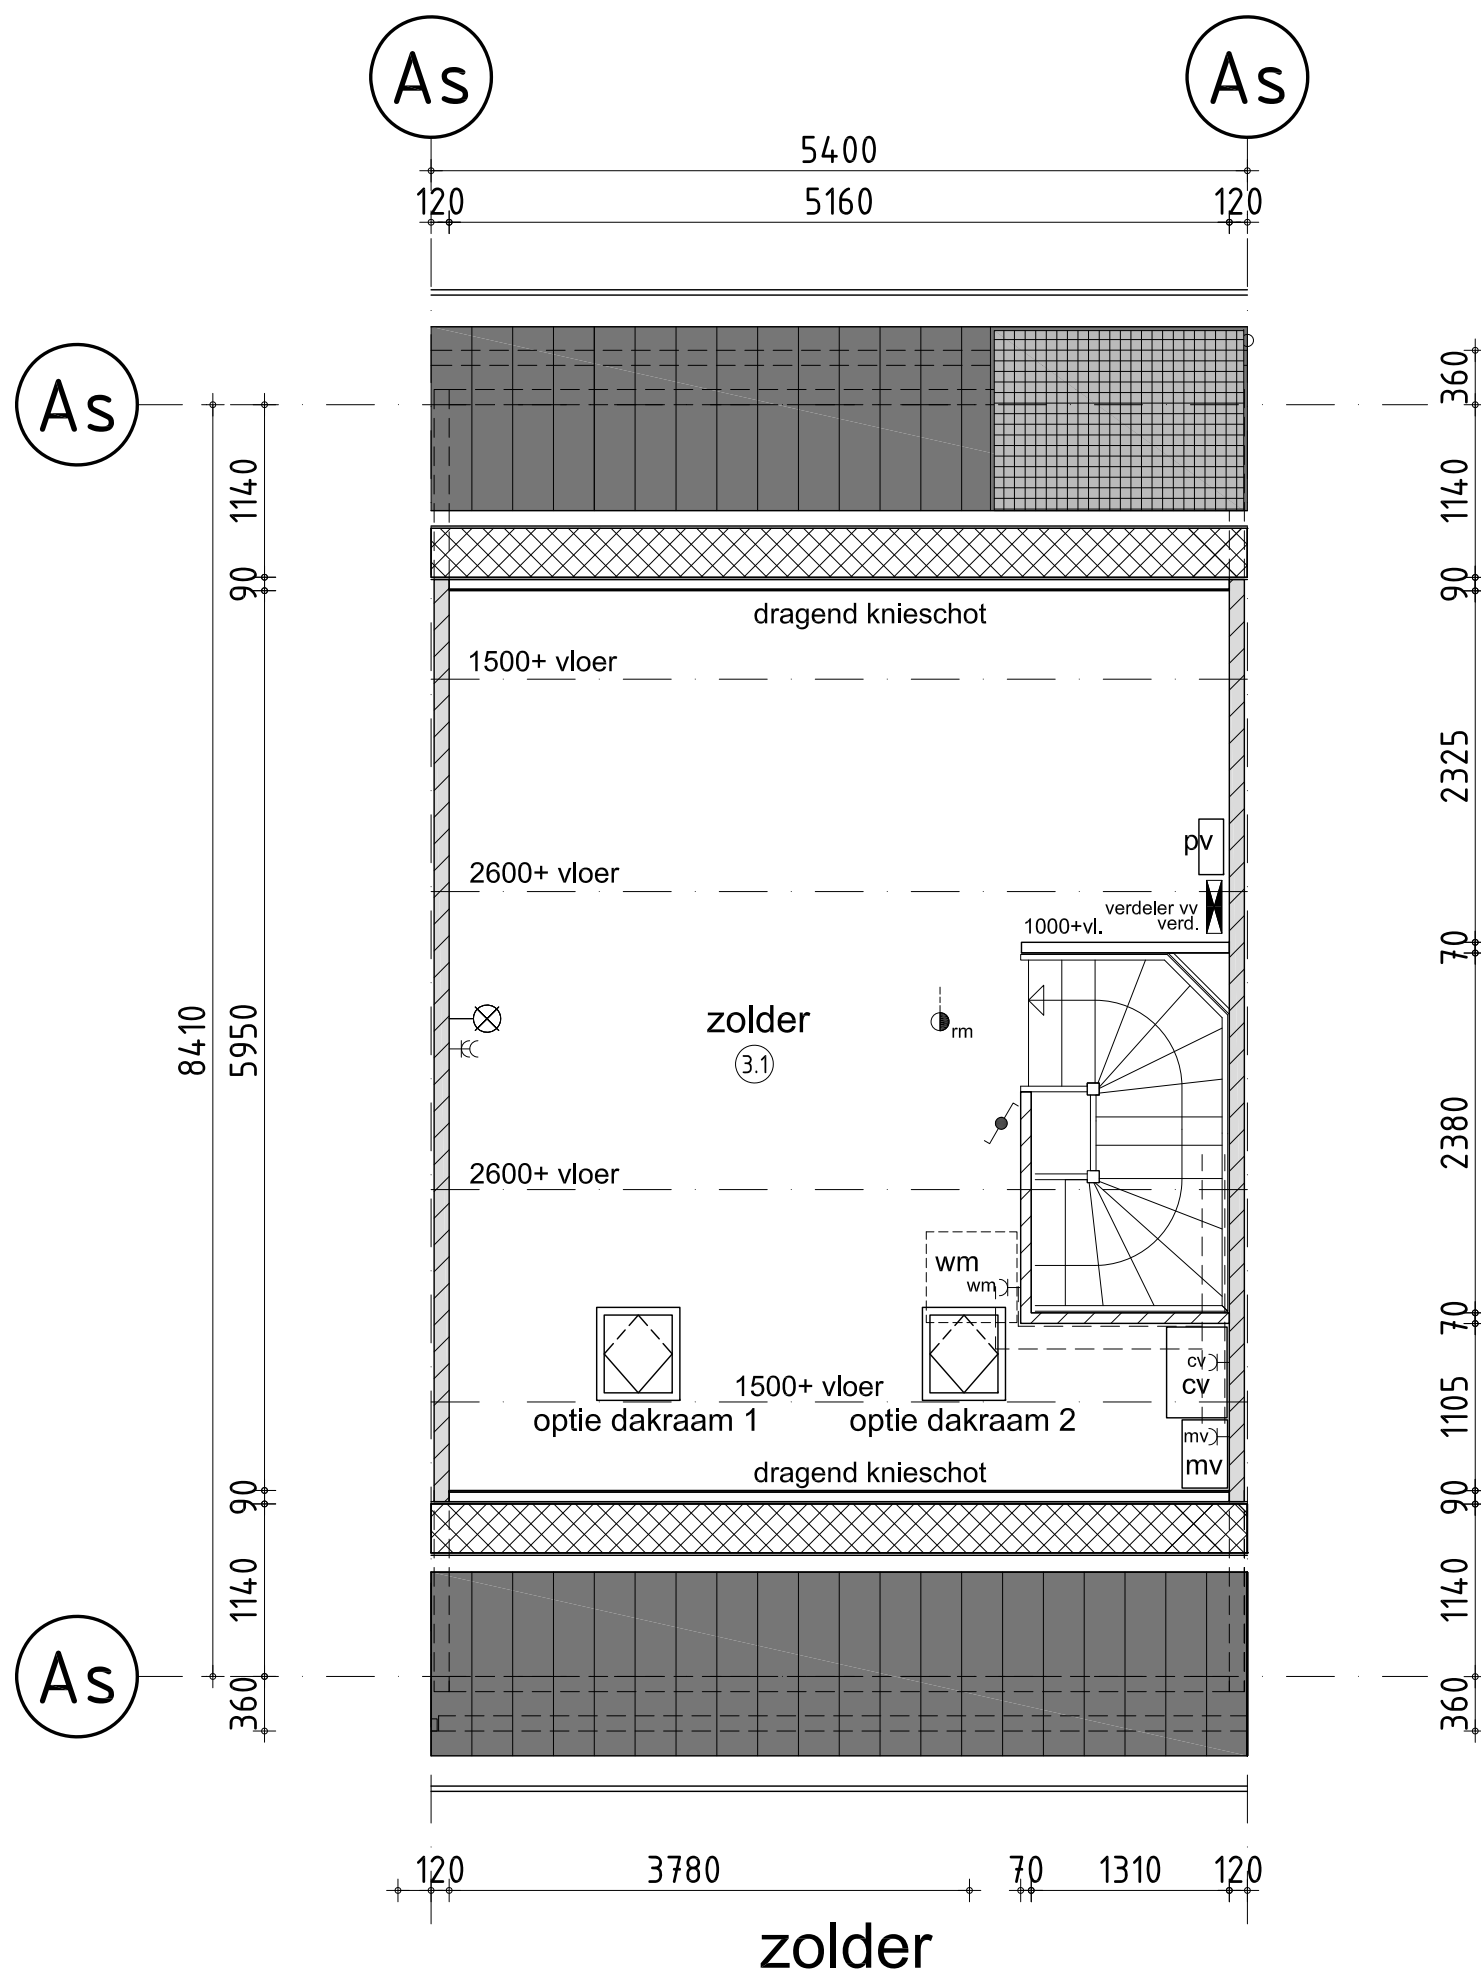

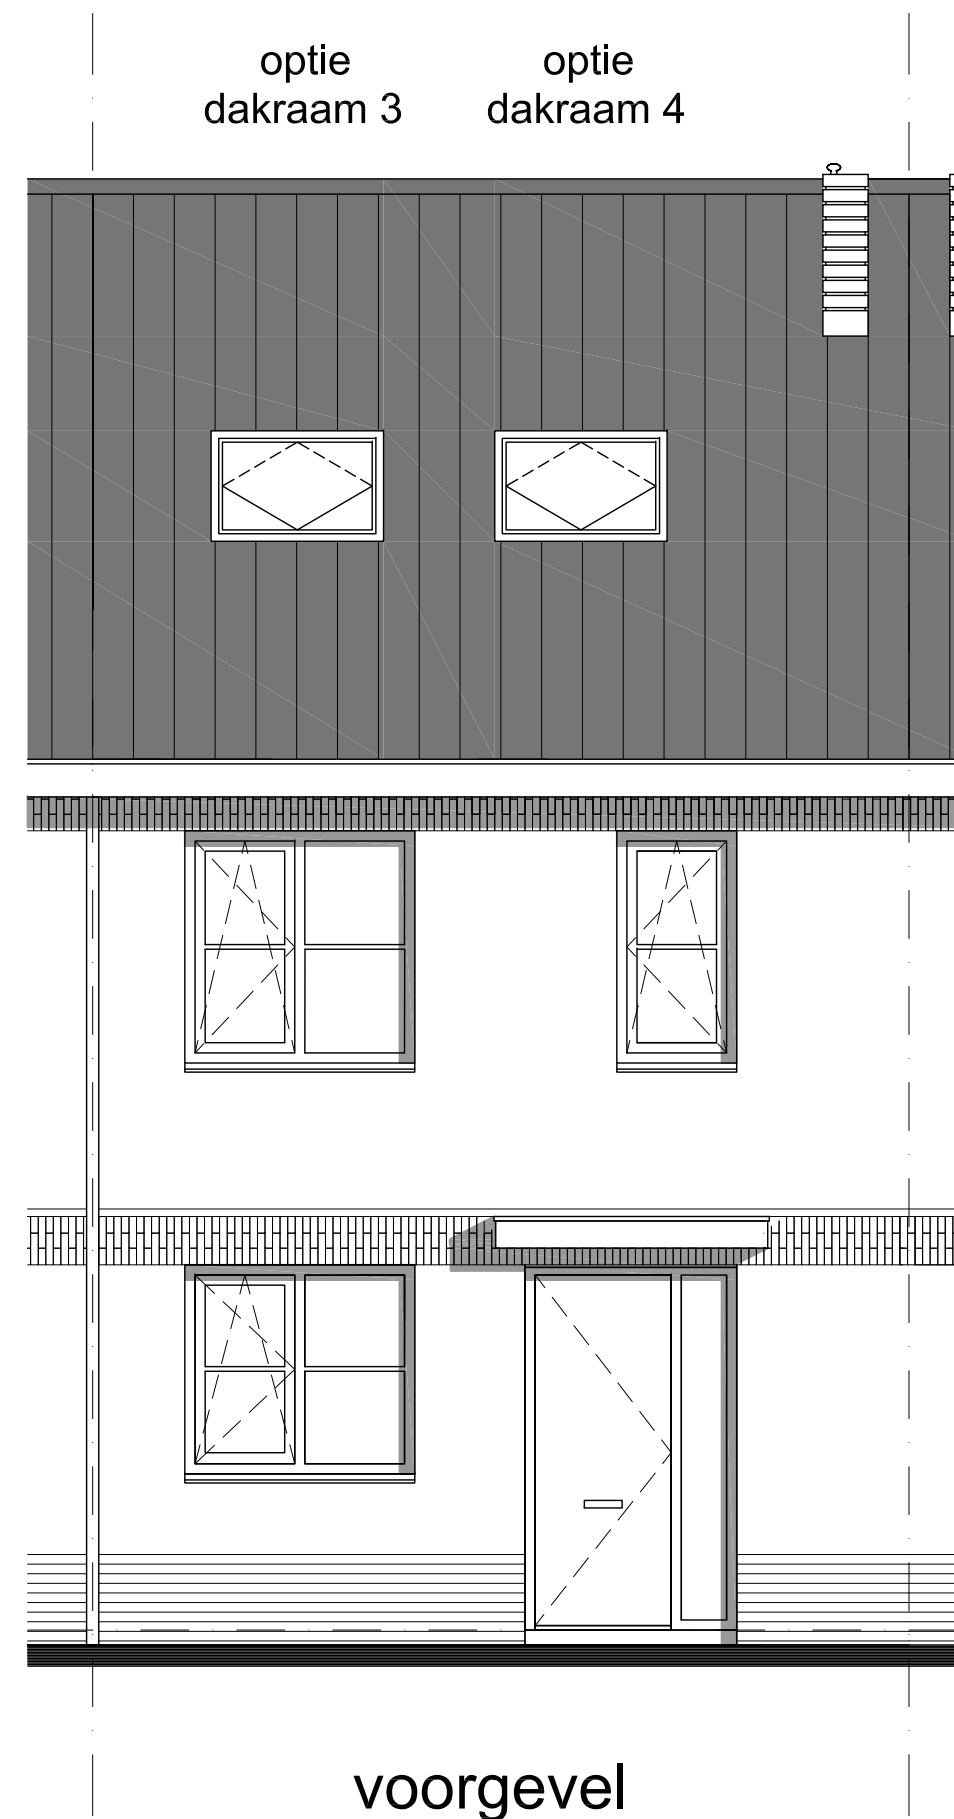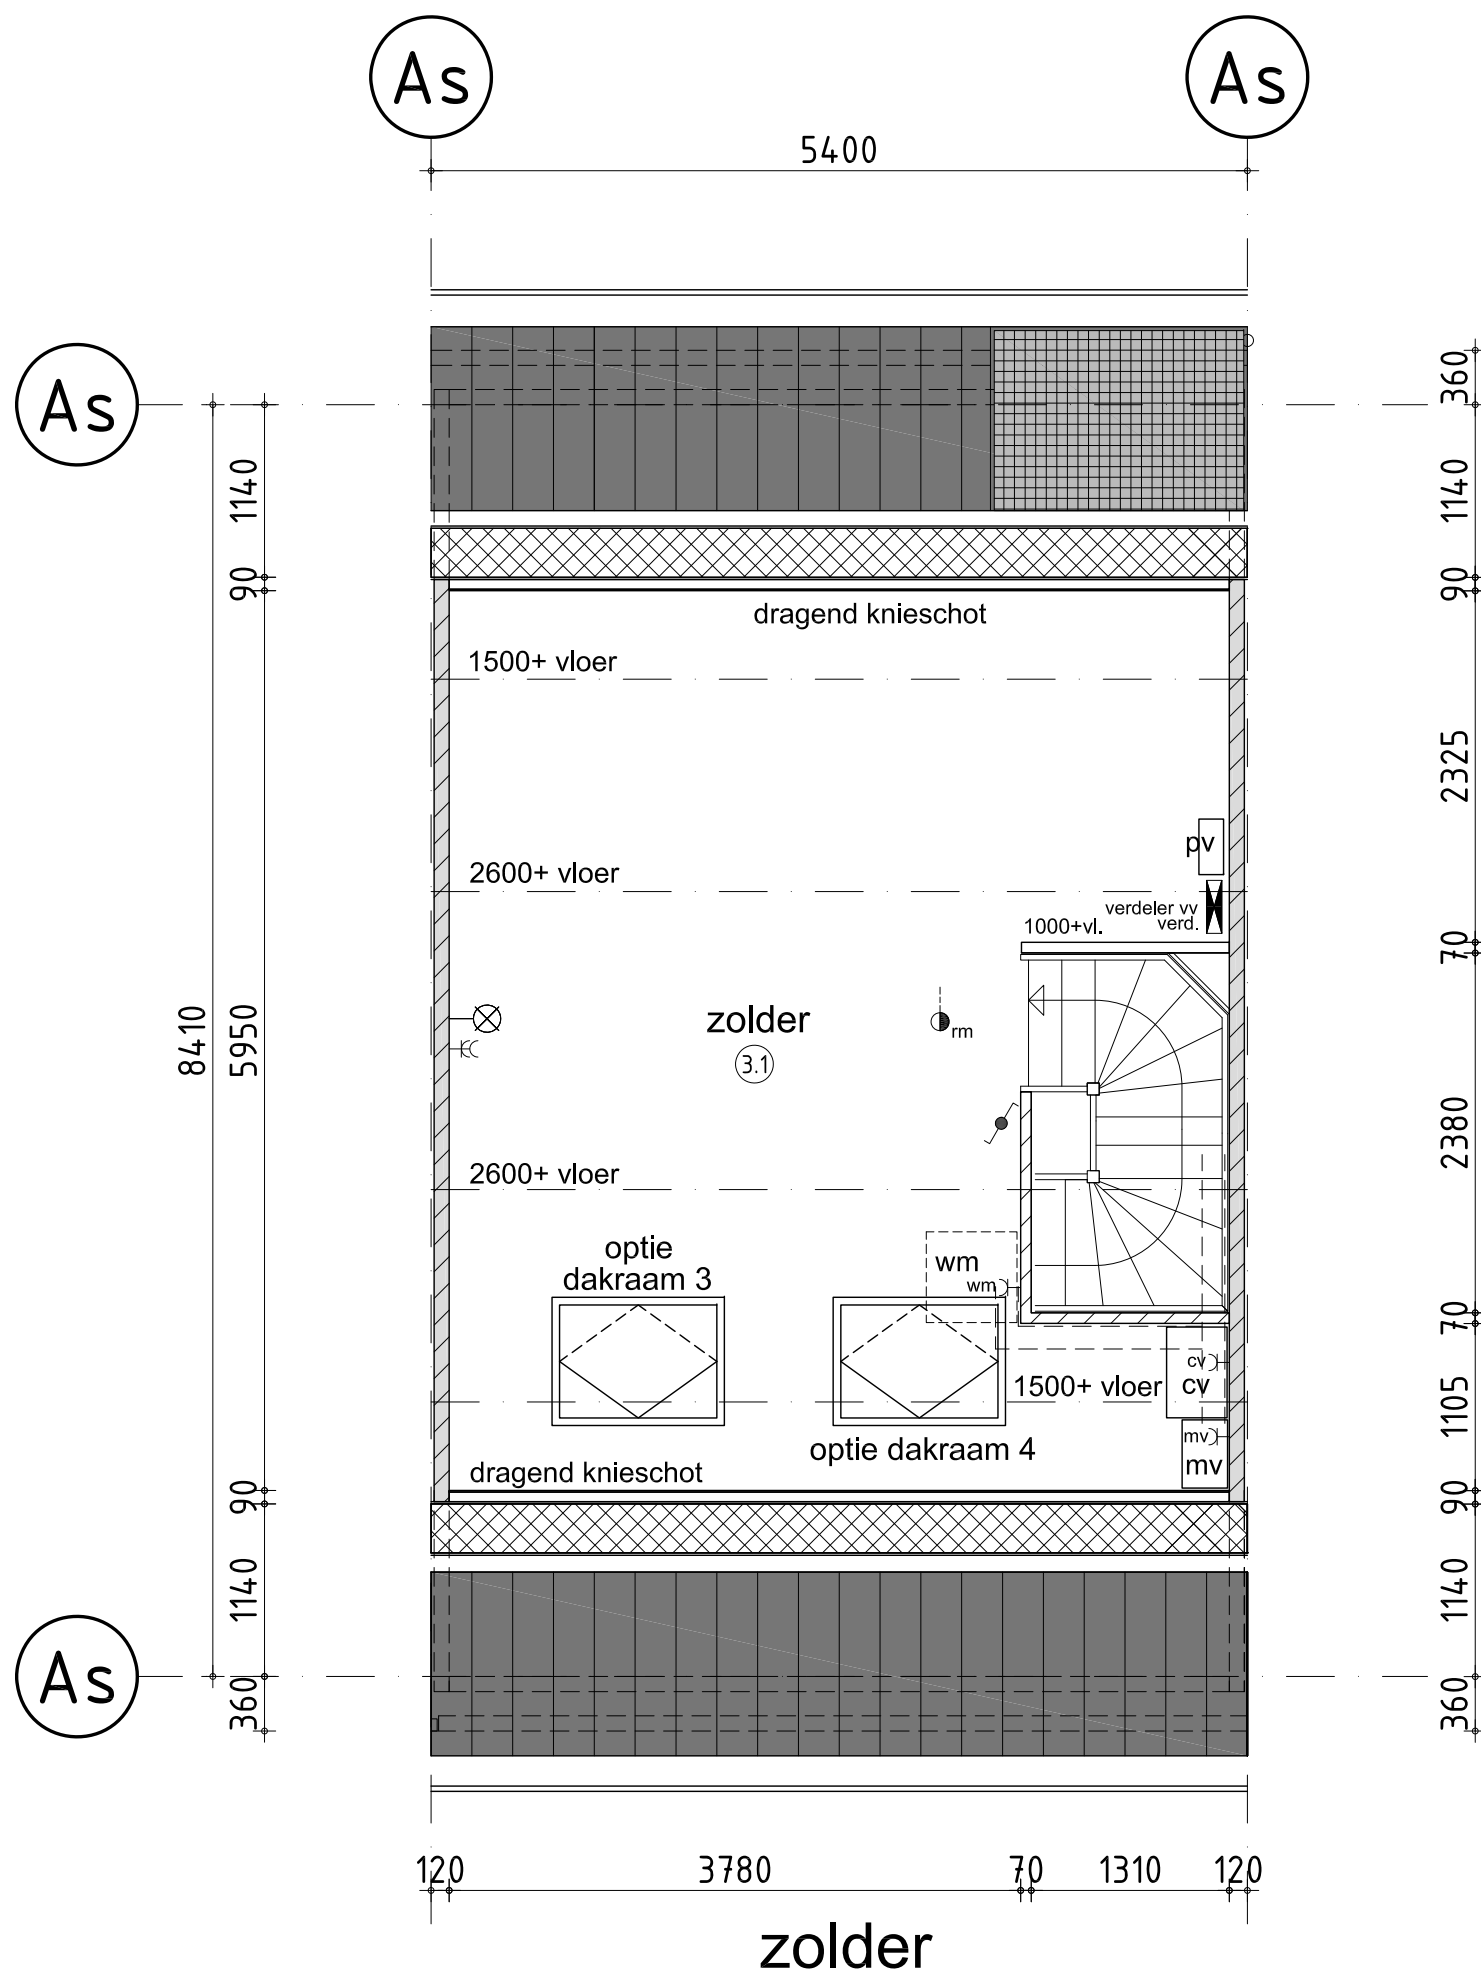


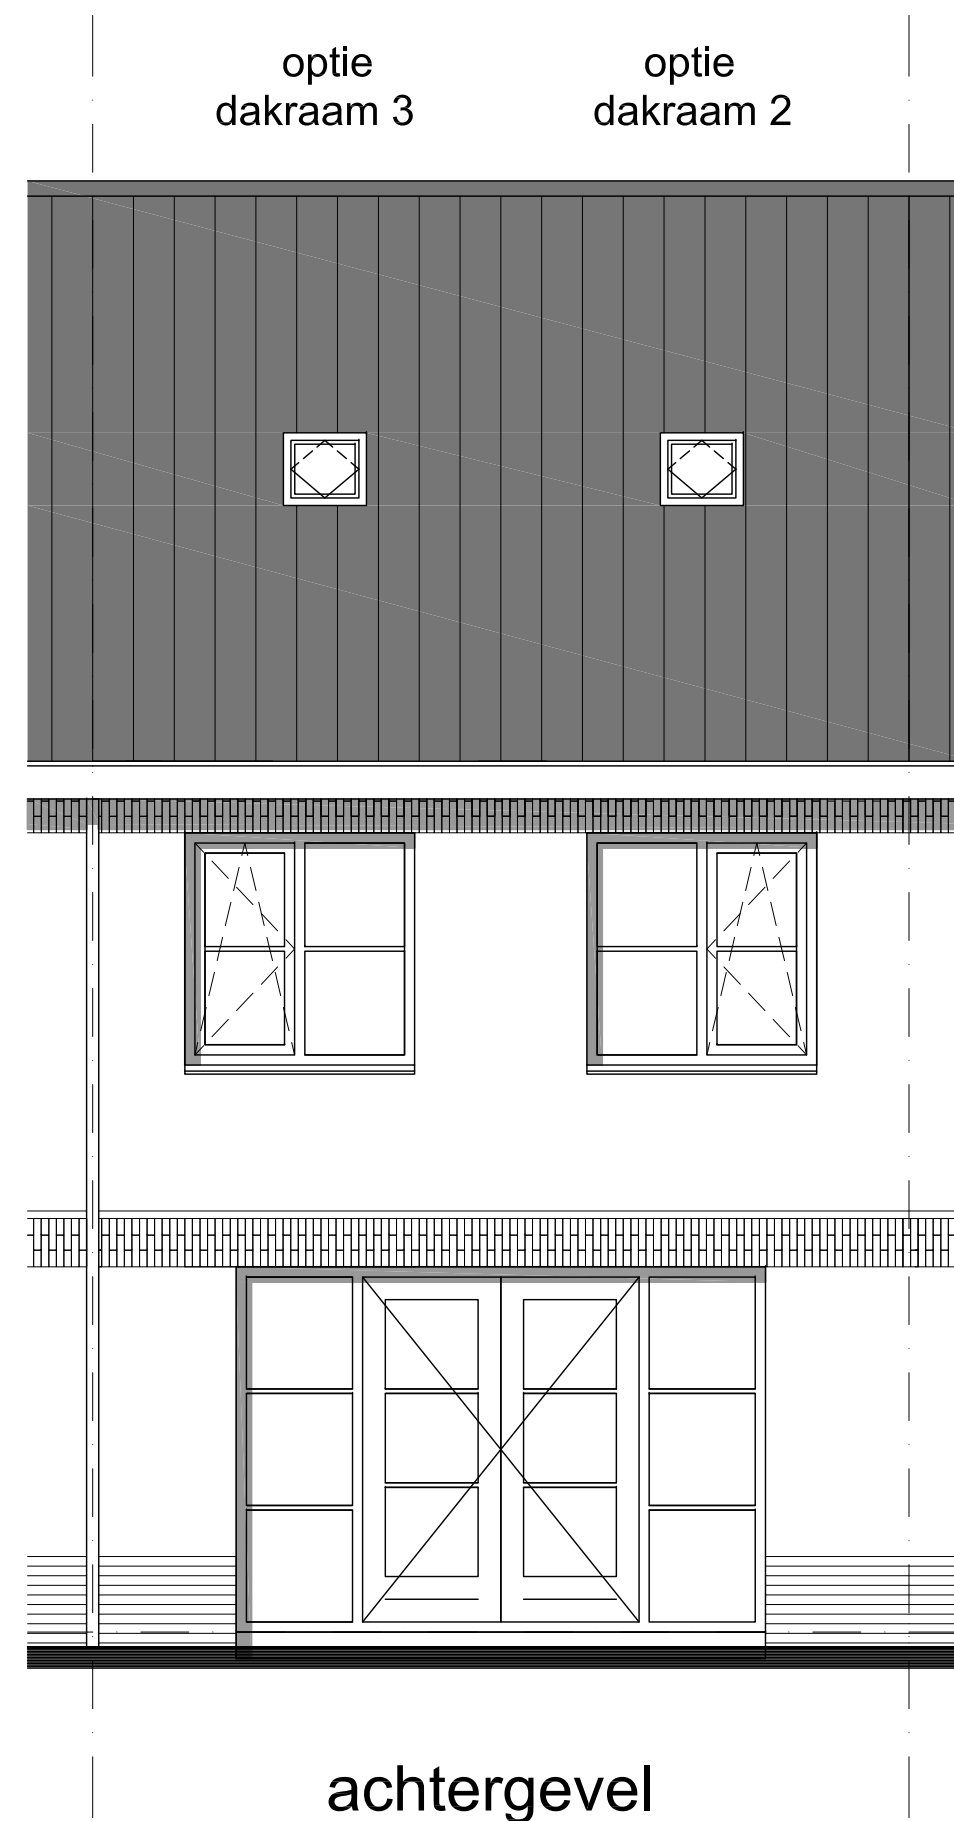
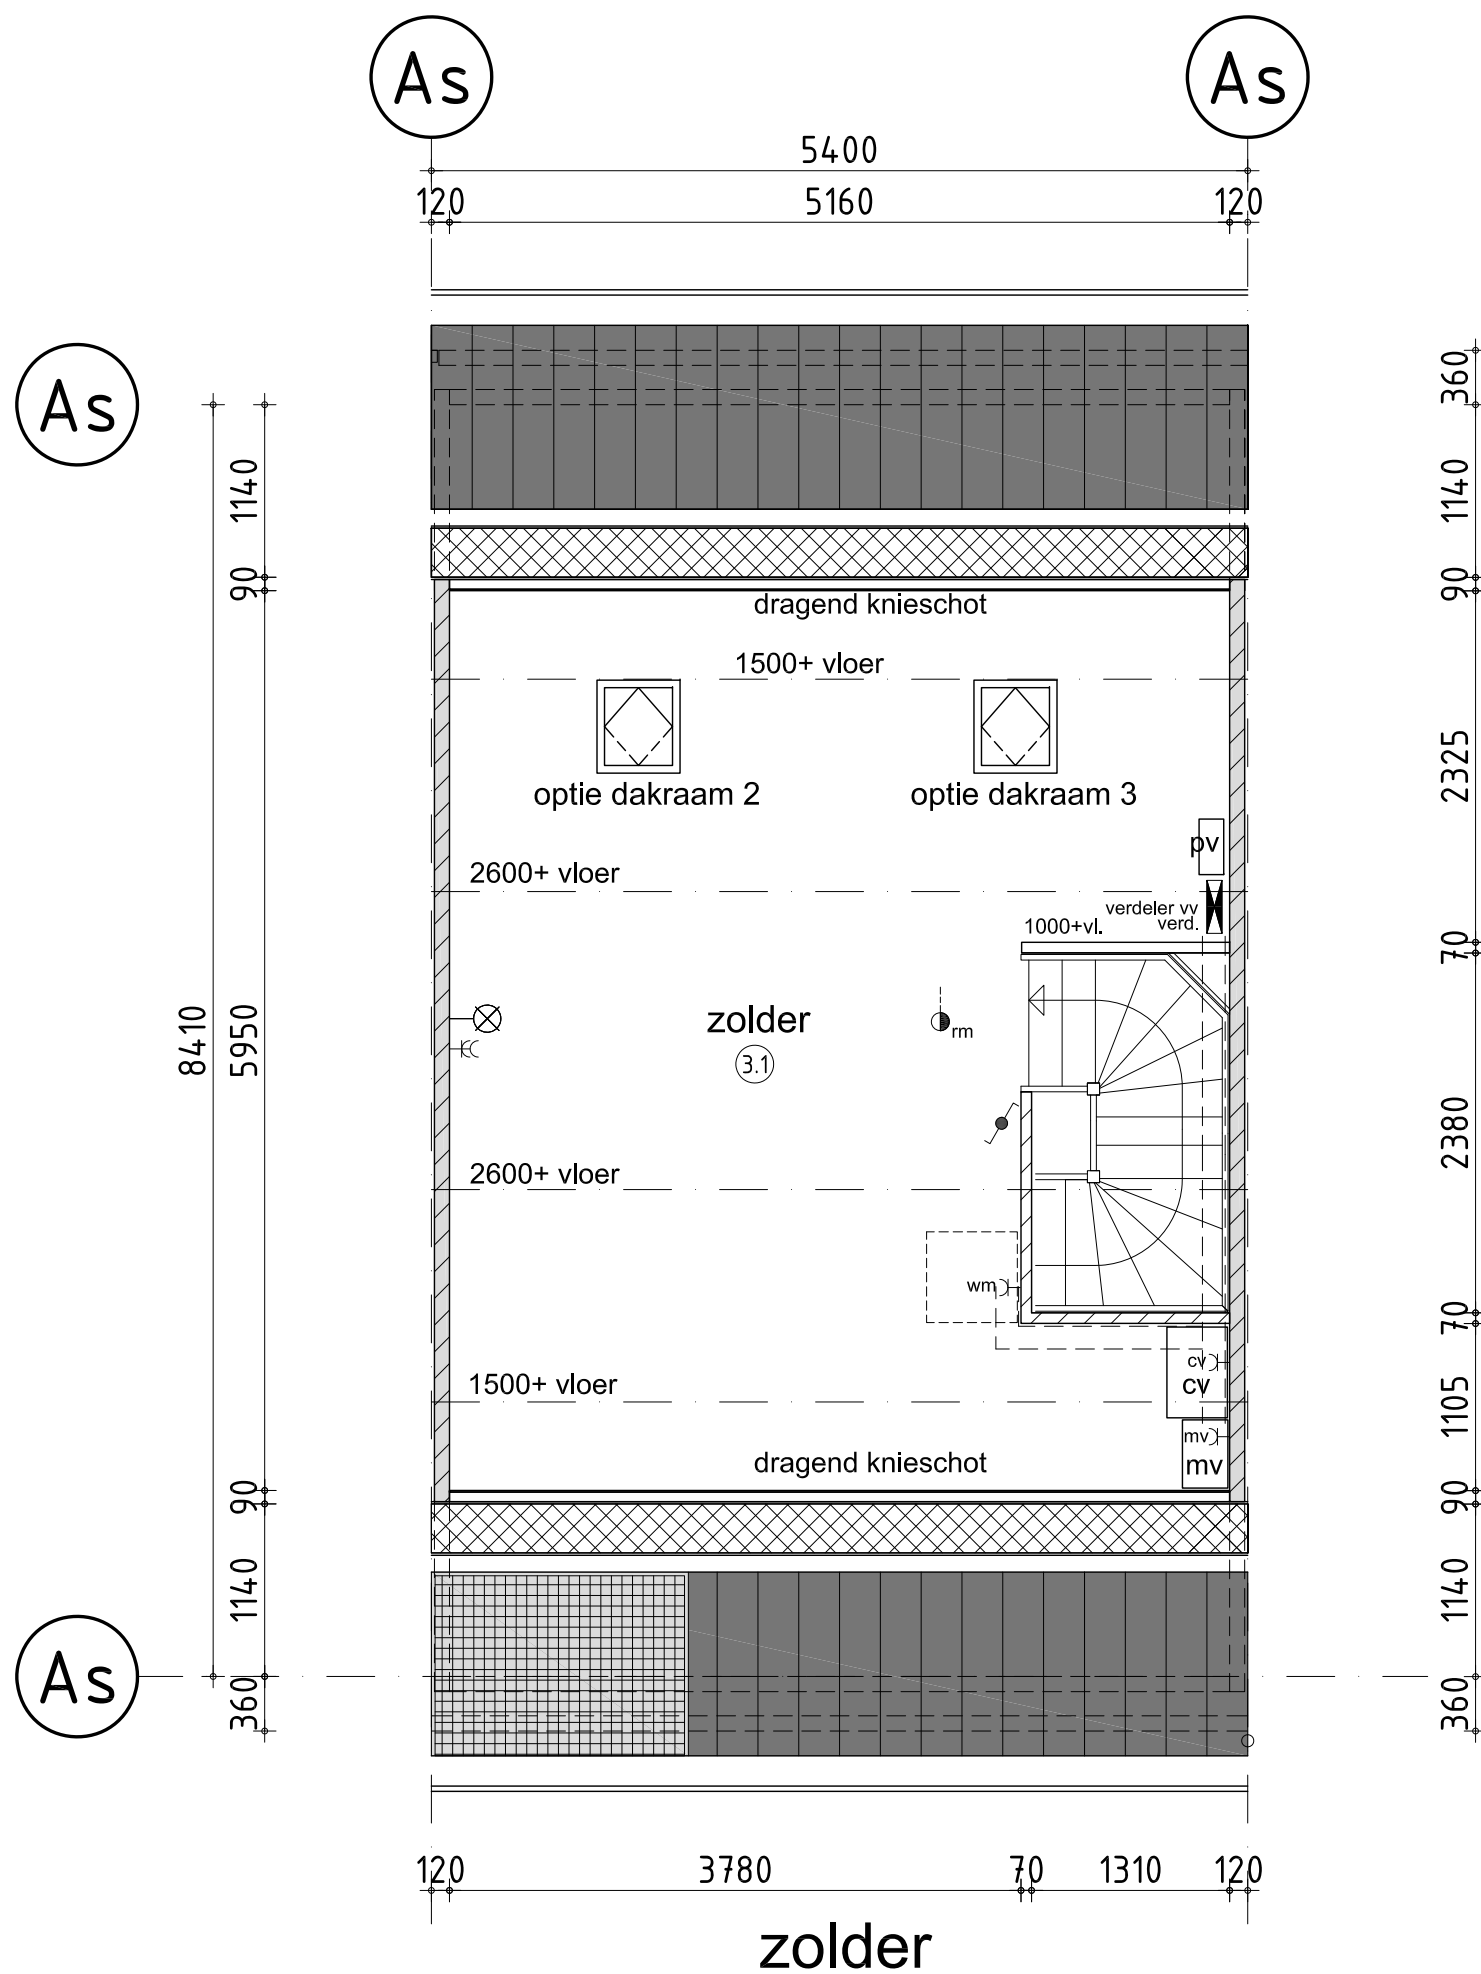


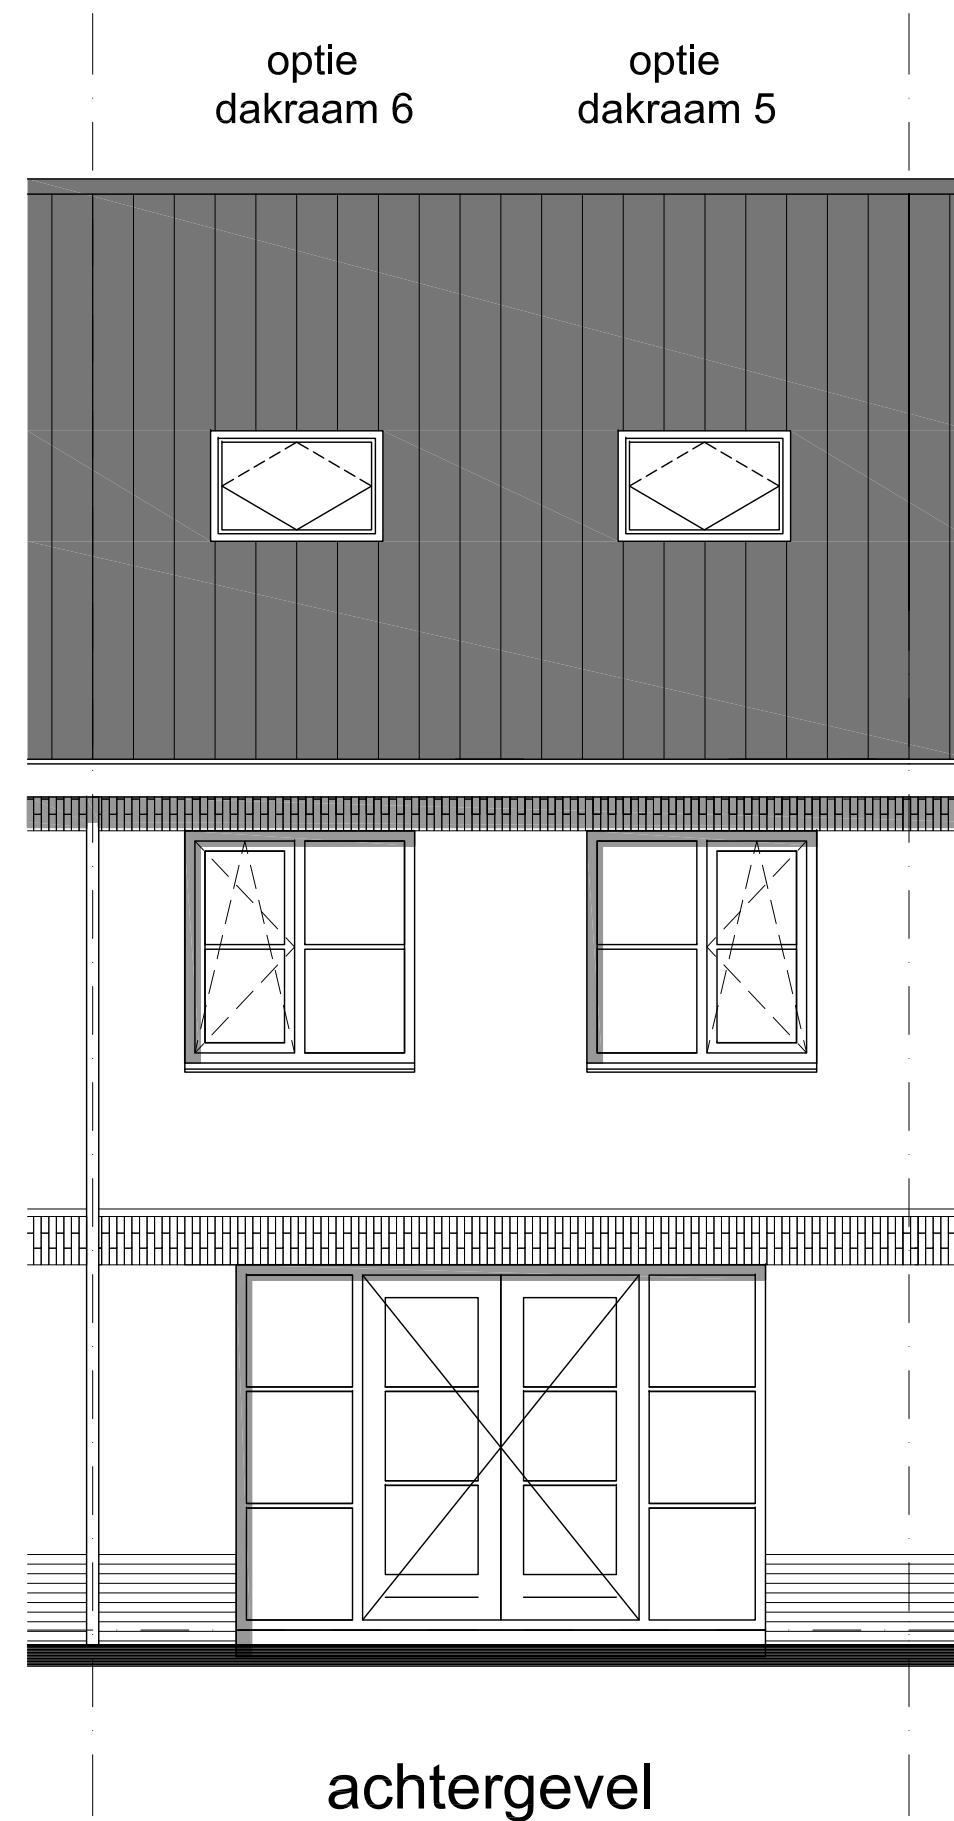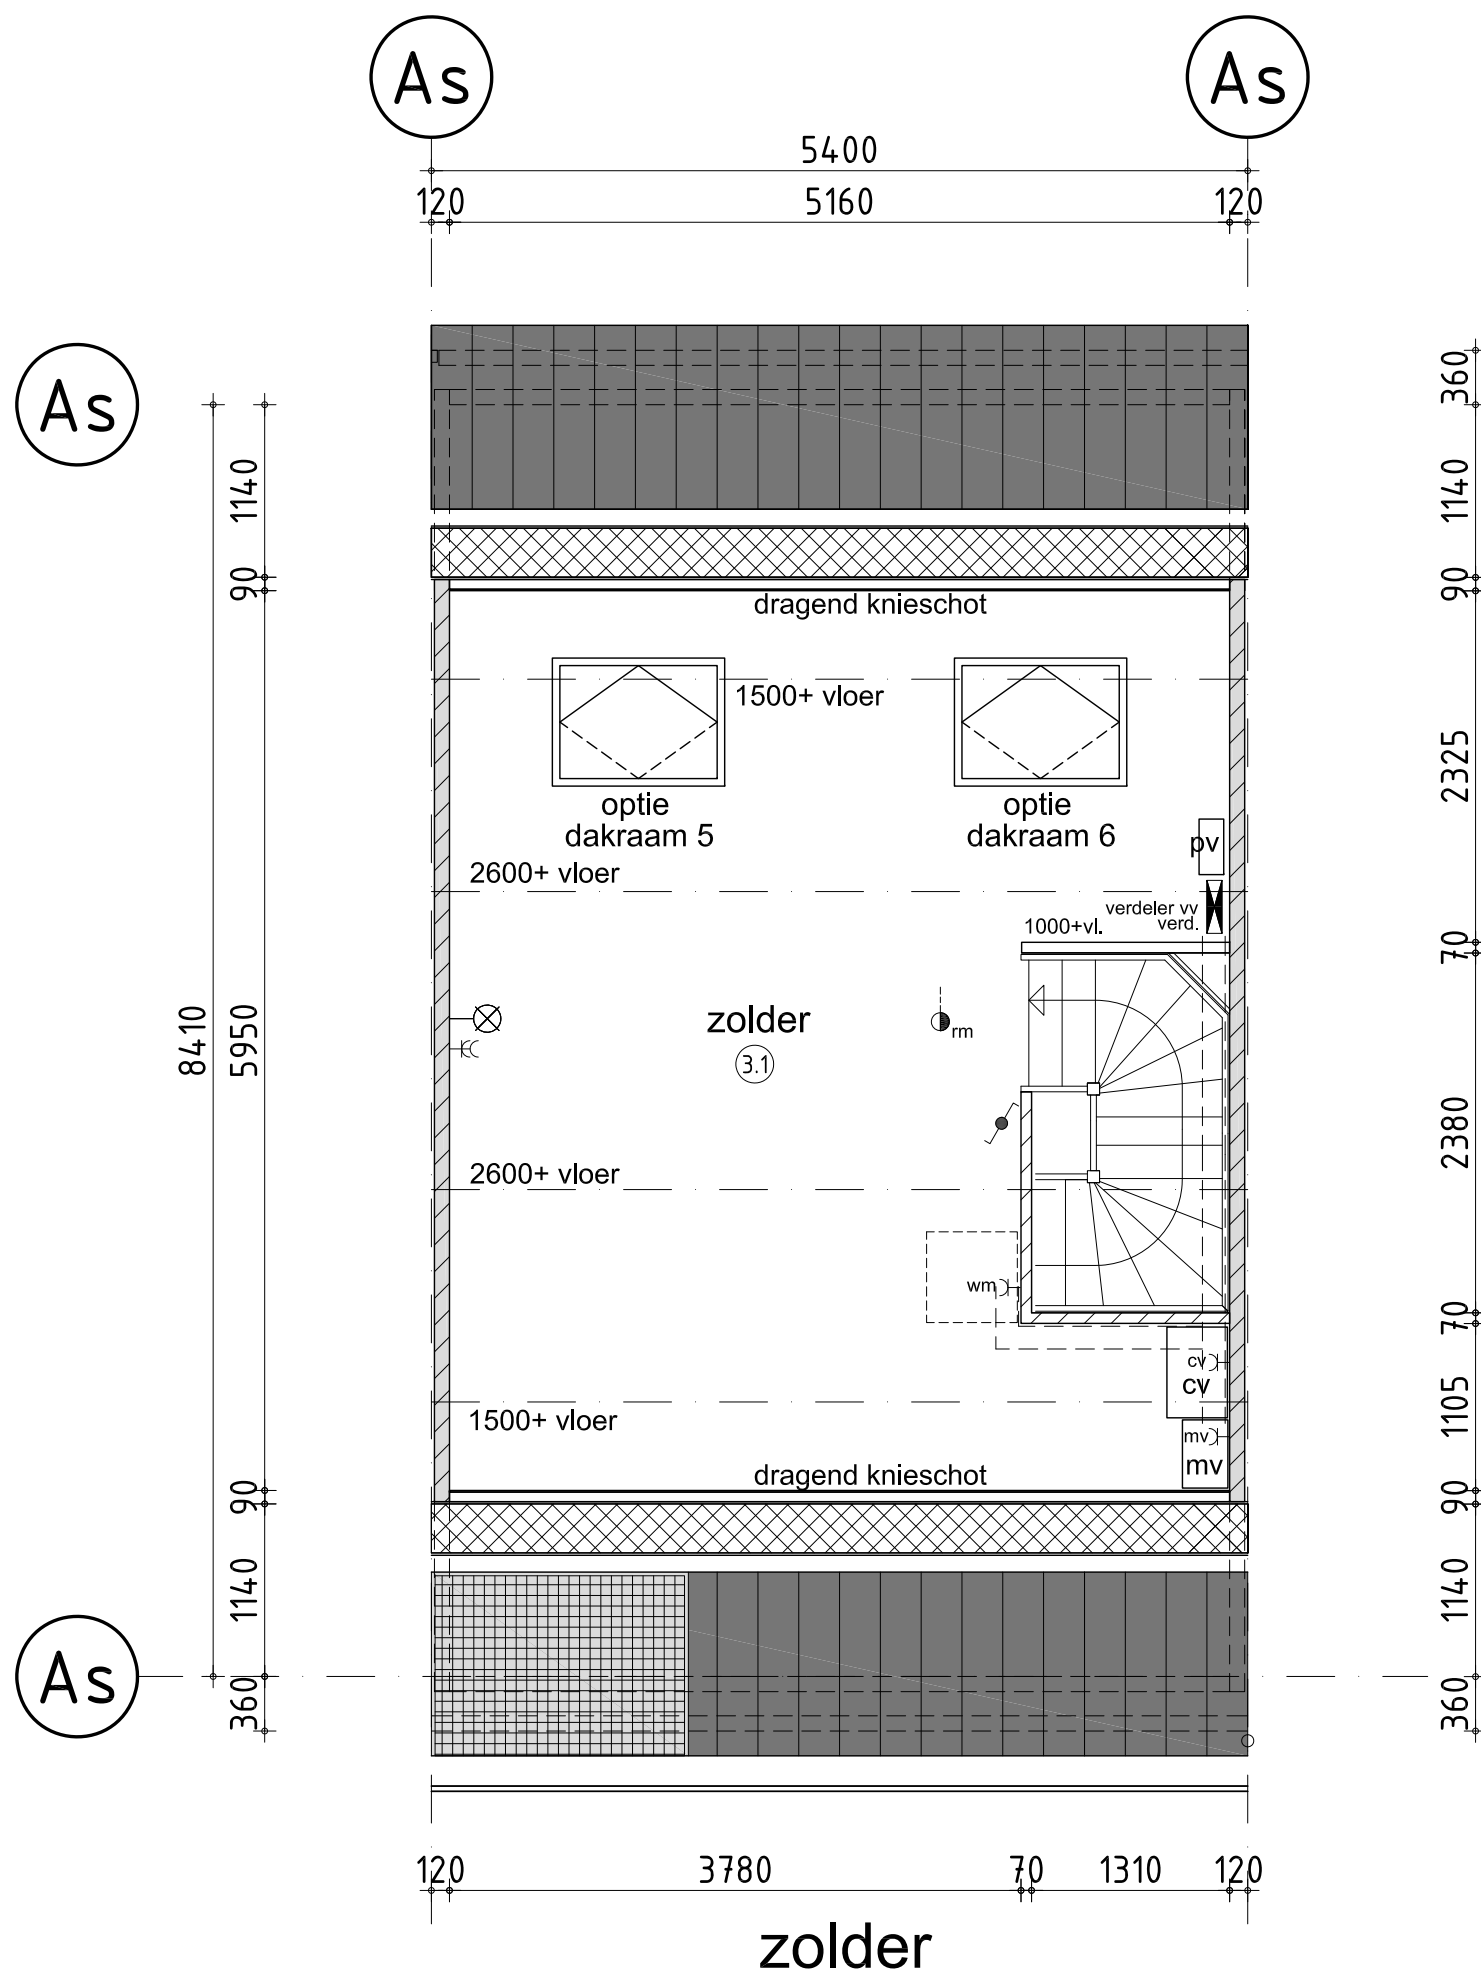


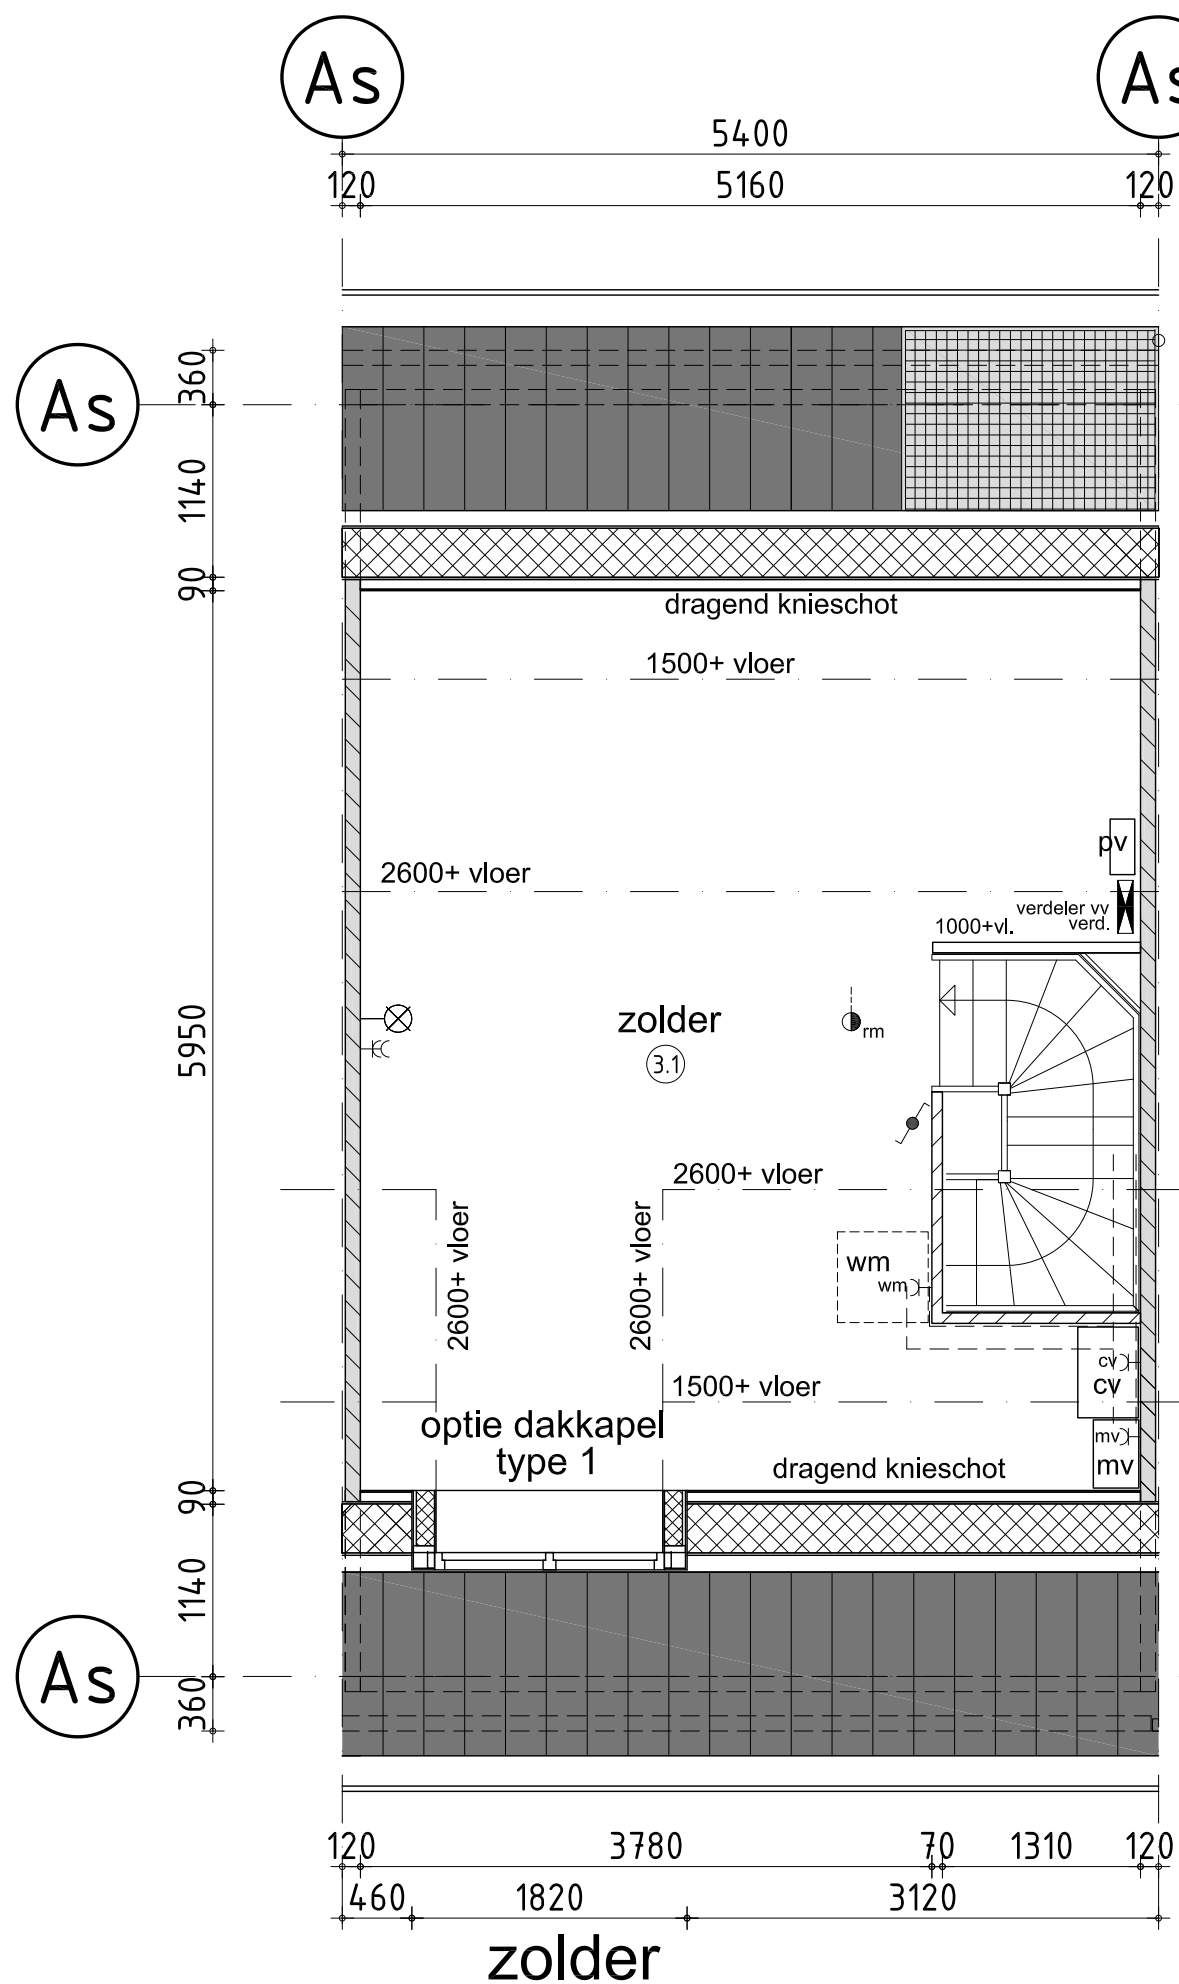


8410

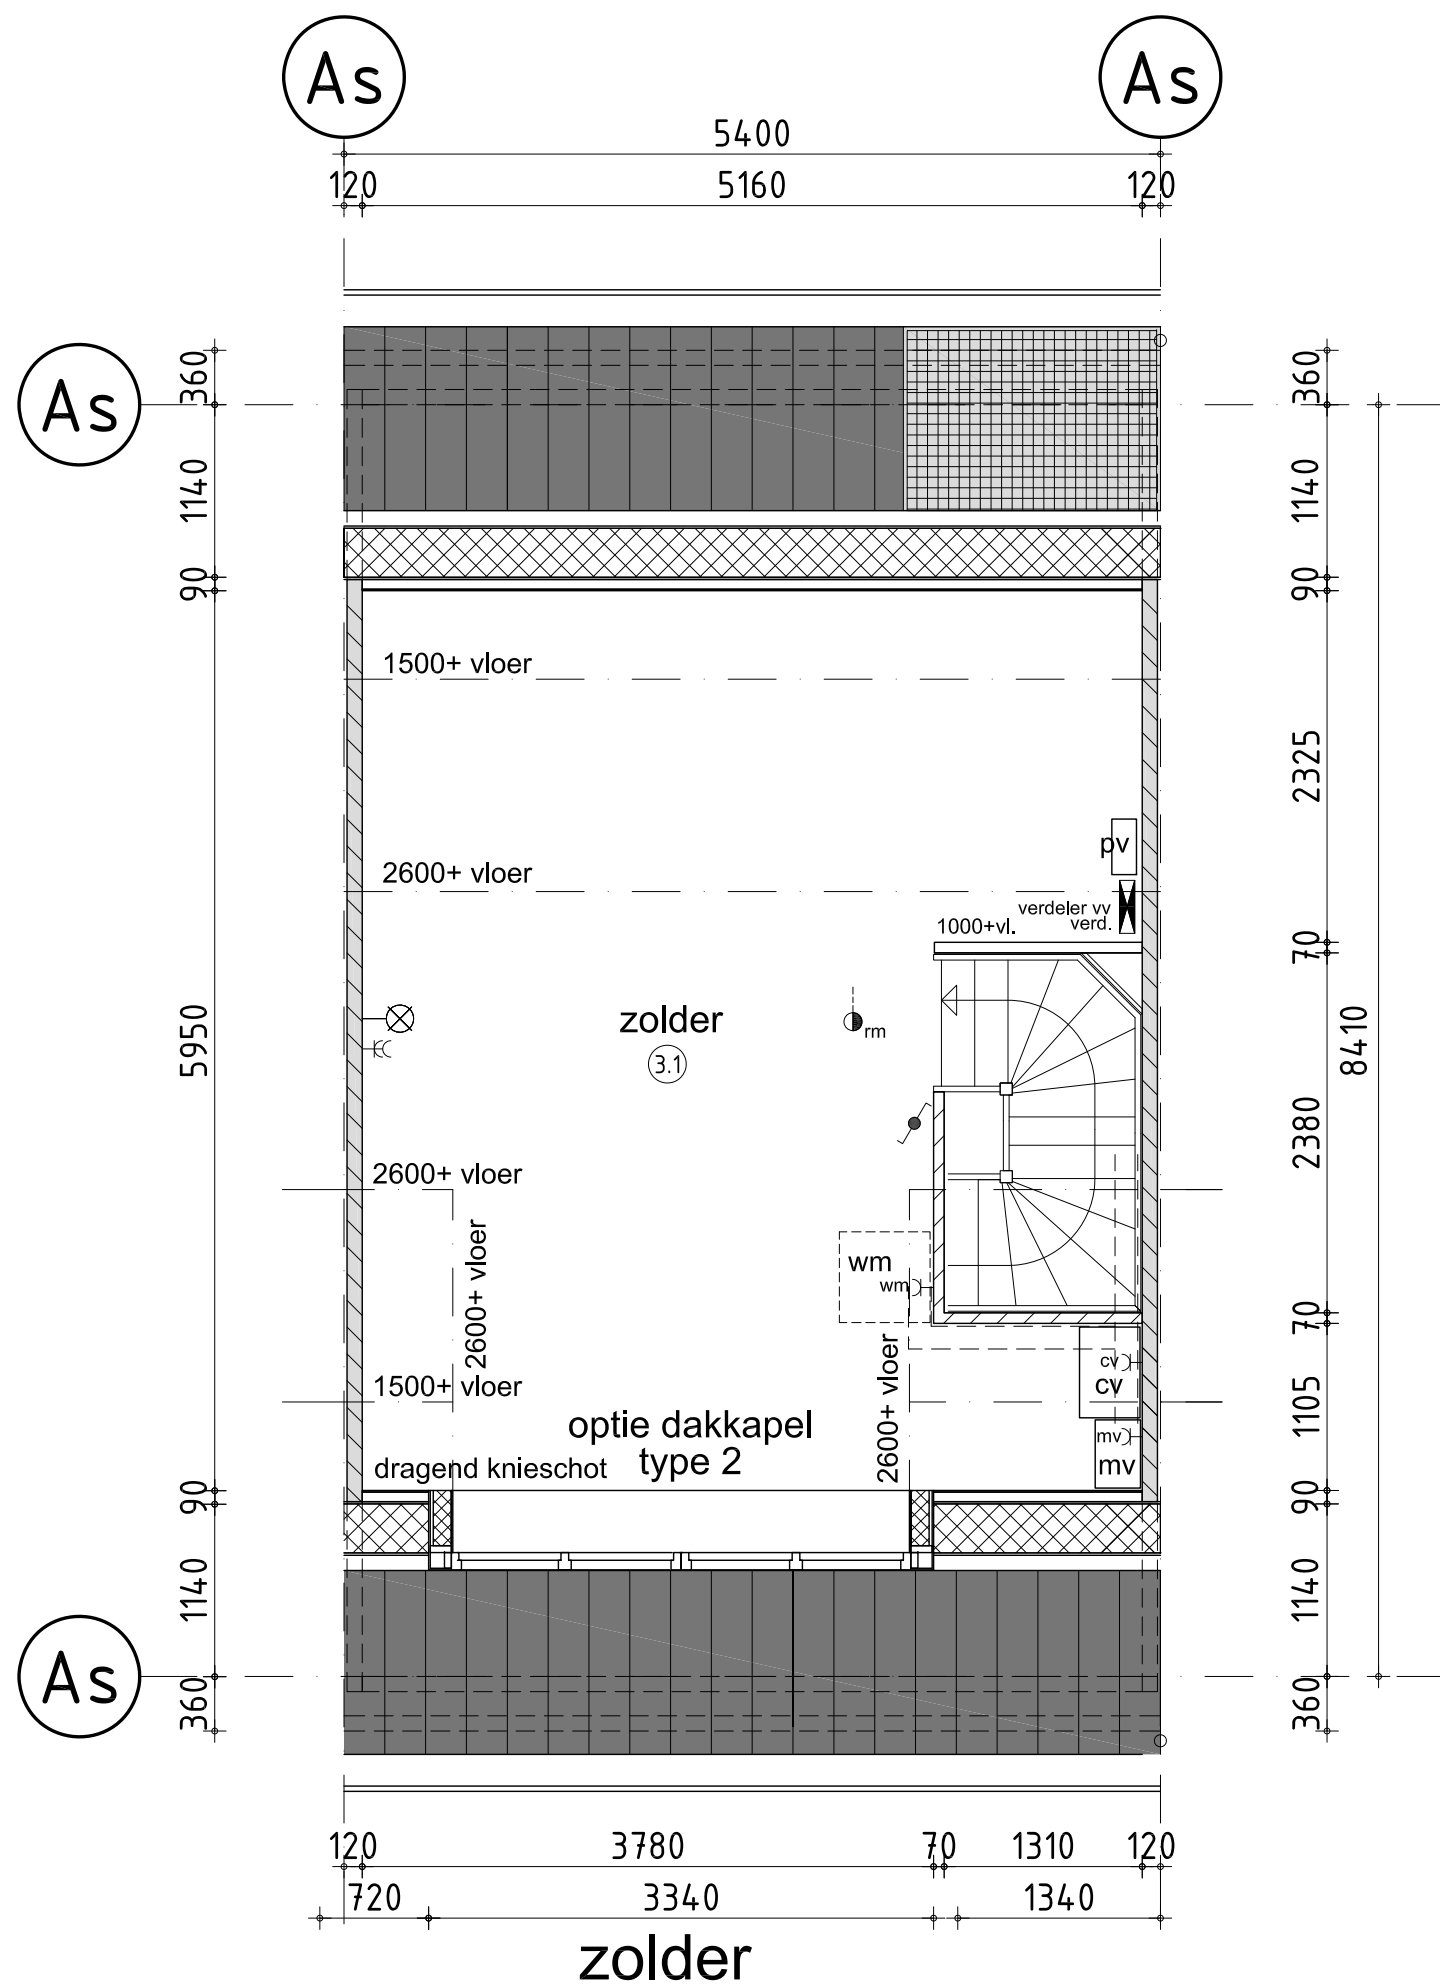

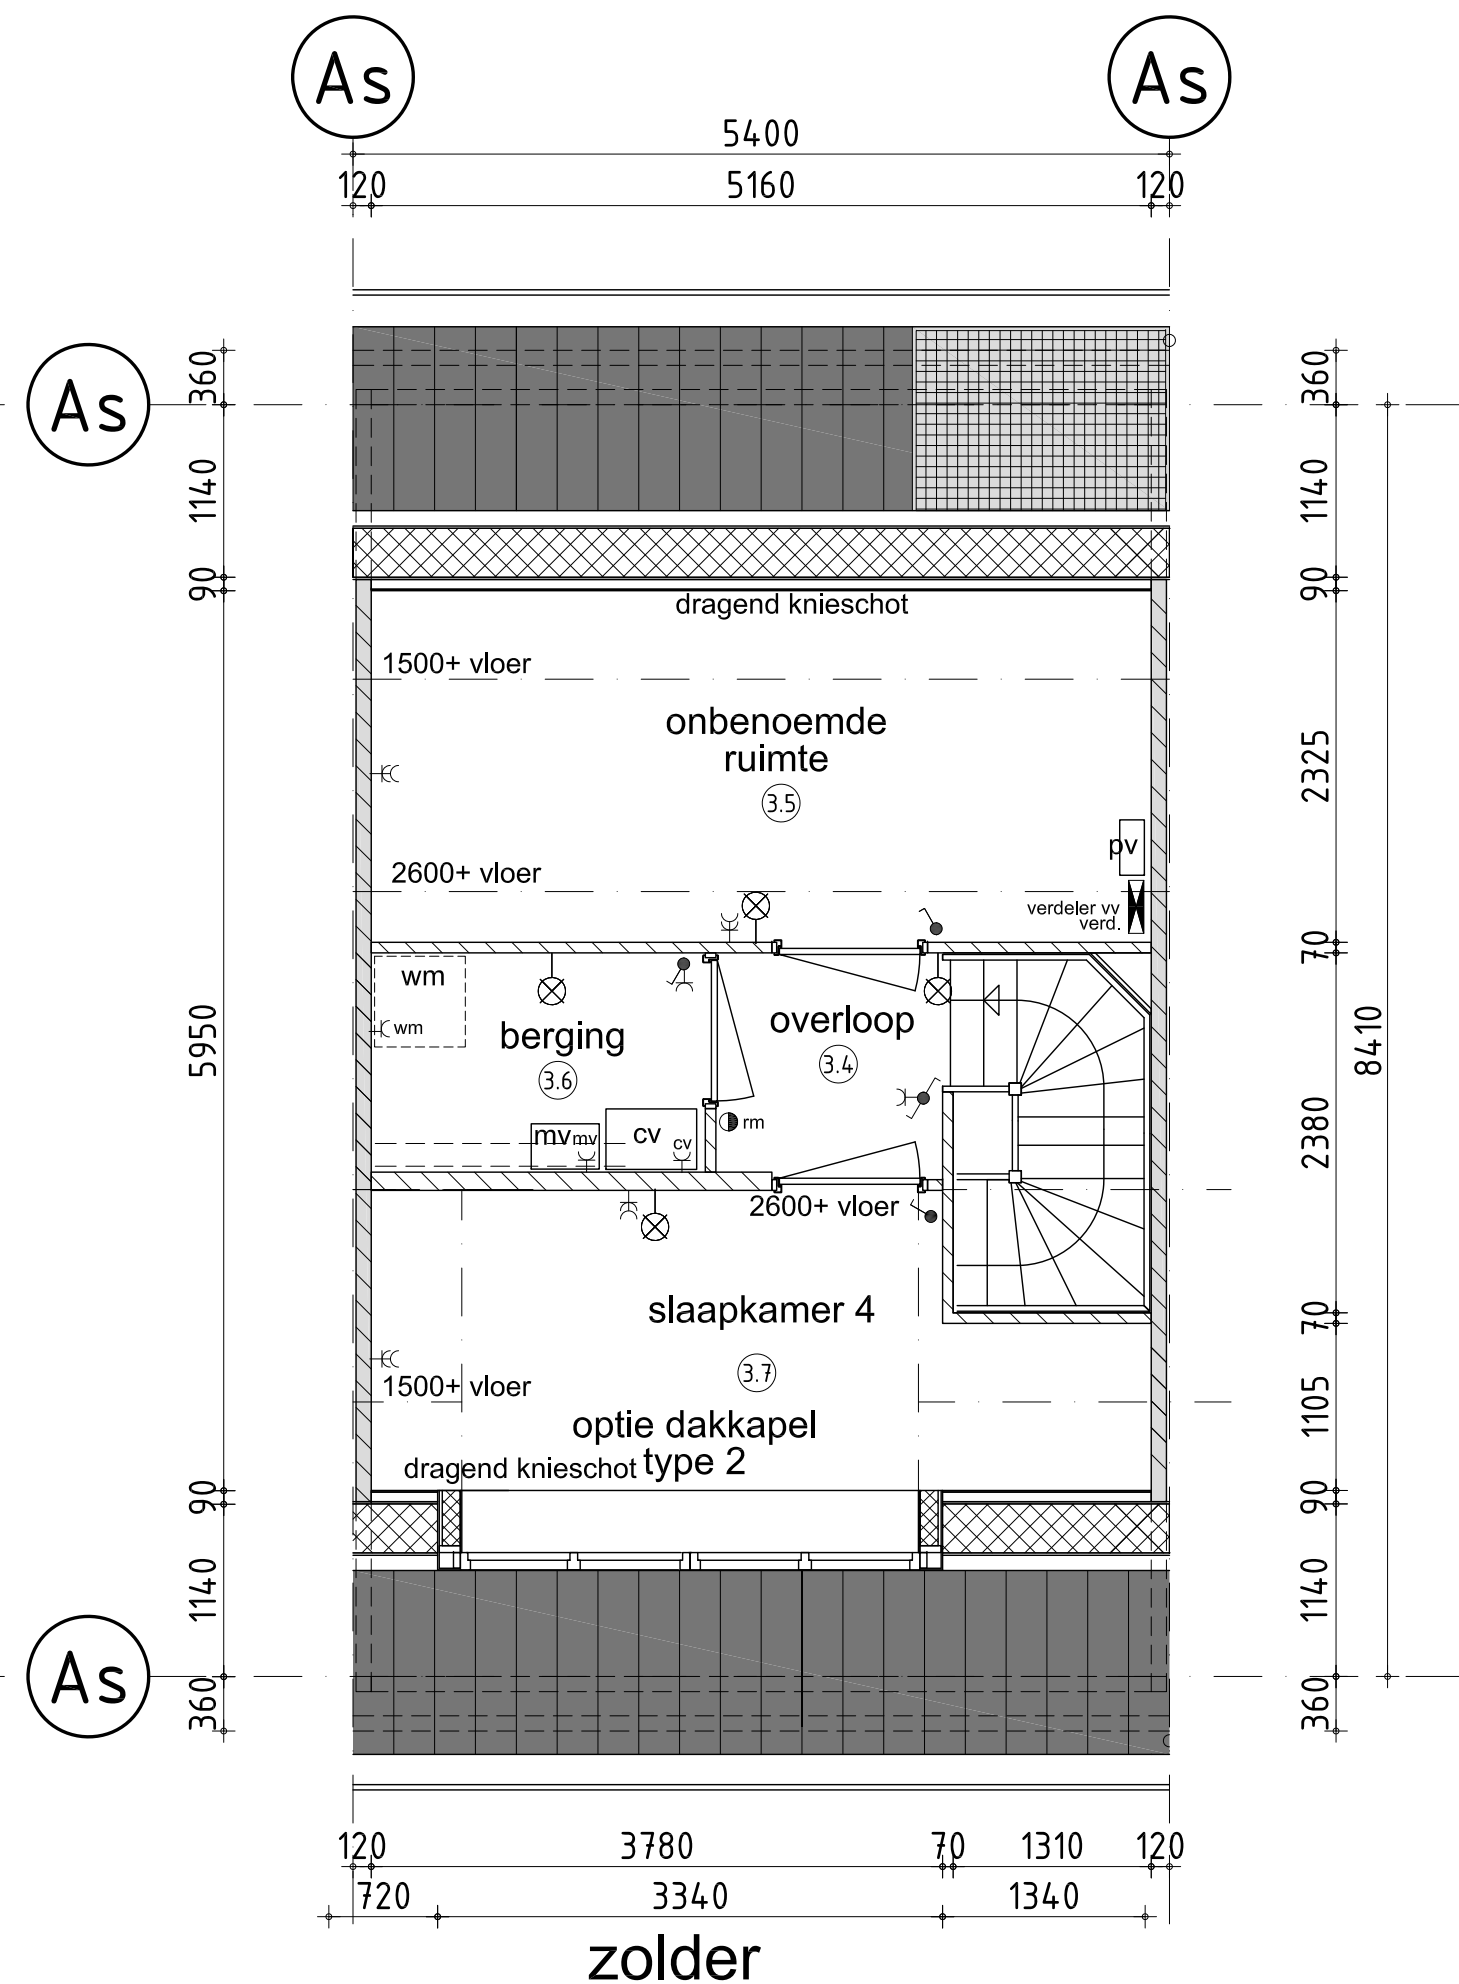
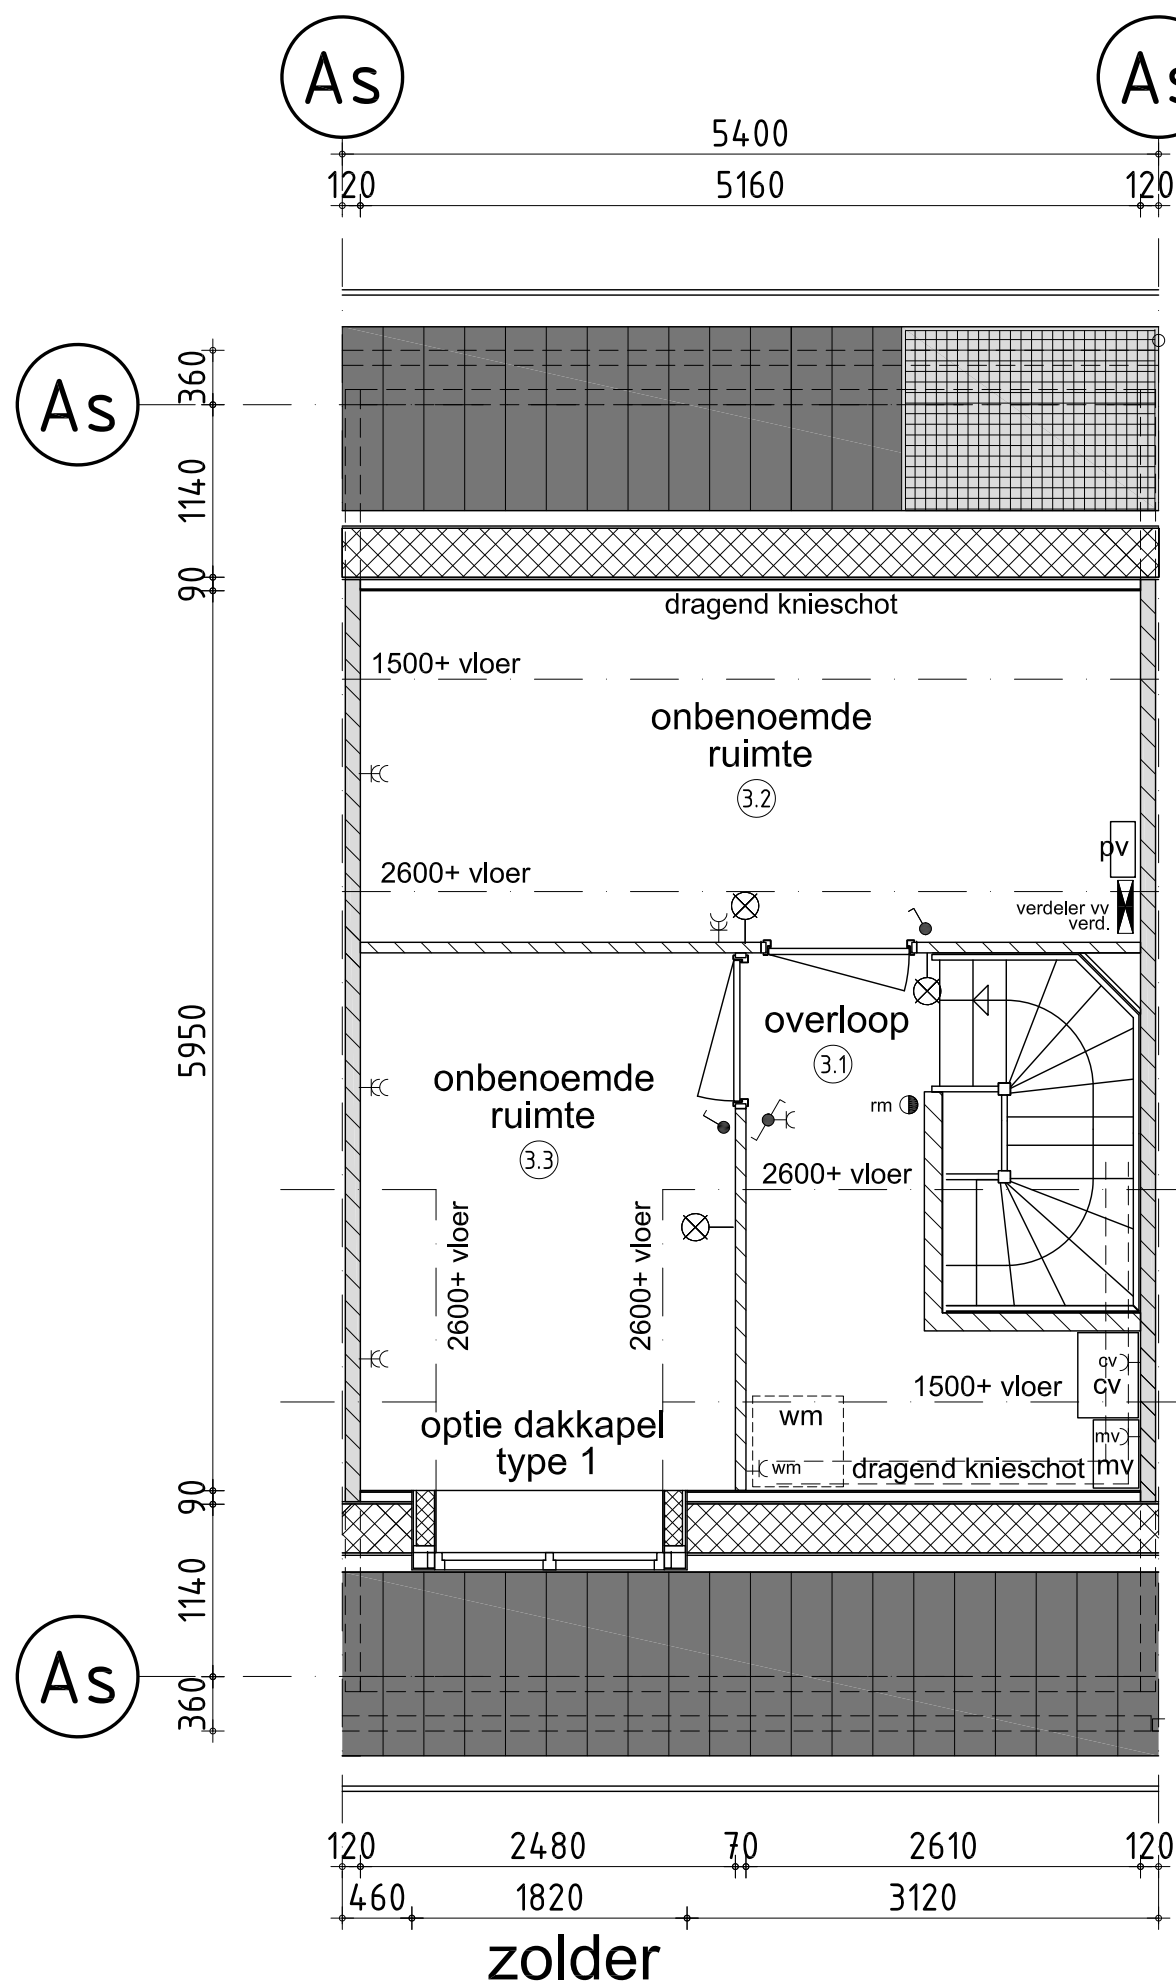


optie dakkapel type 1

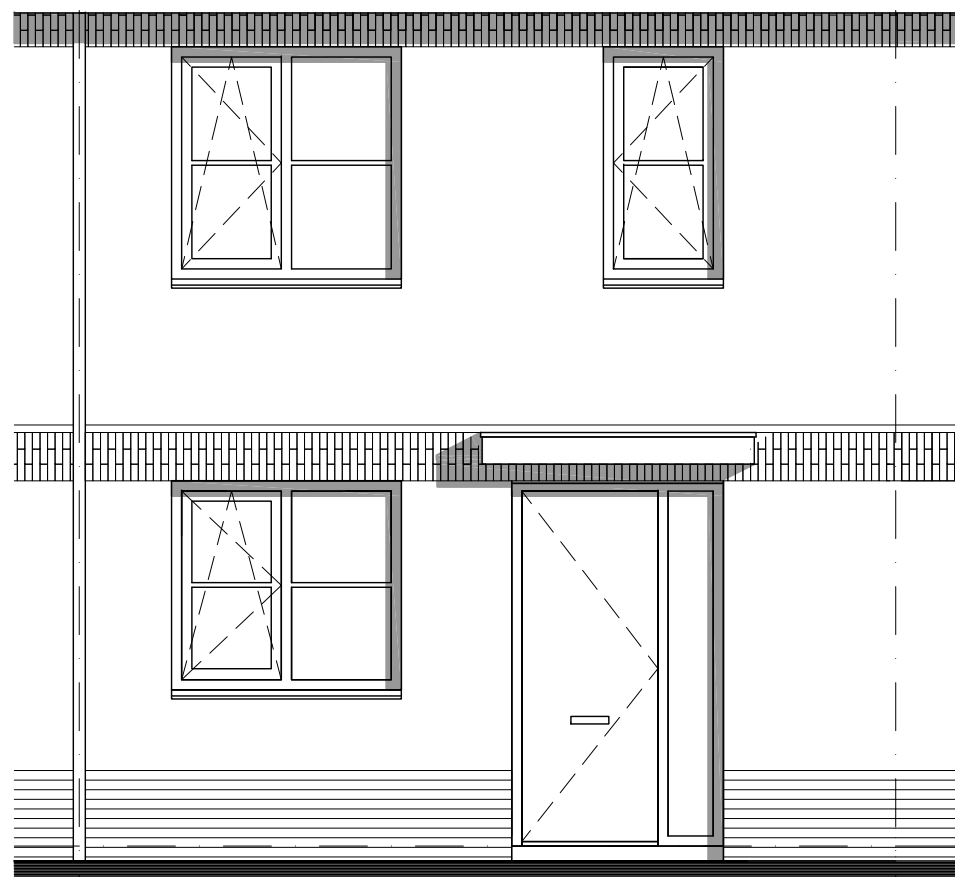
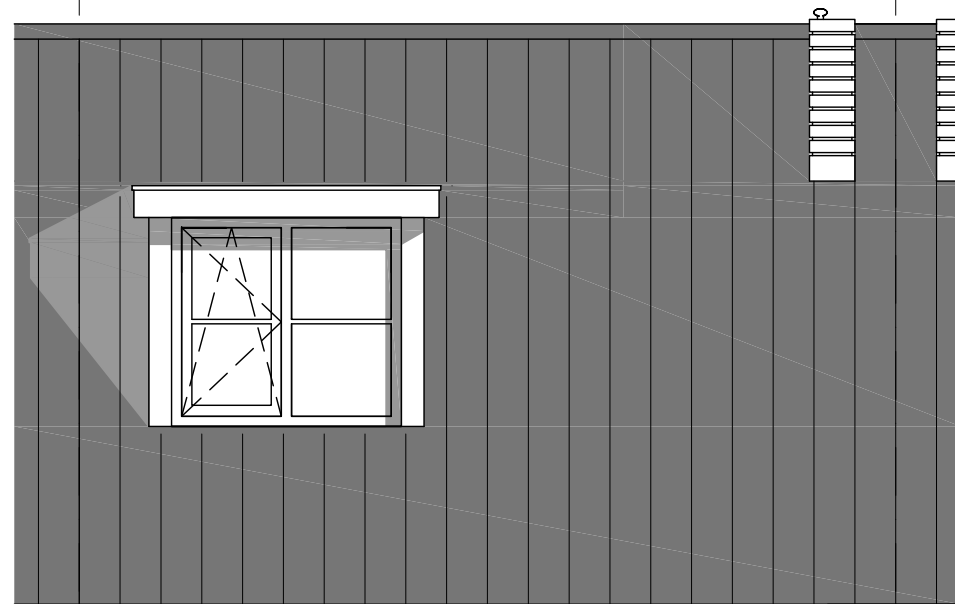



voorgevel

optie dakkapel type 2

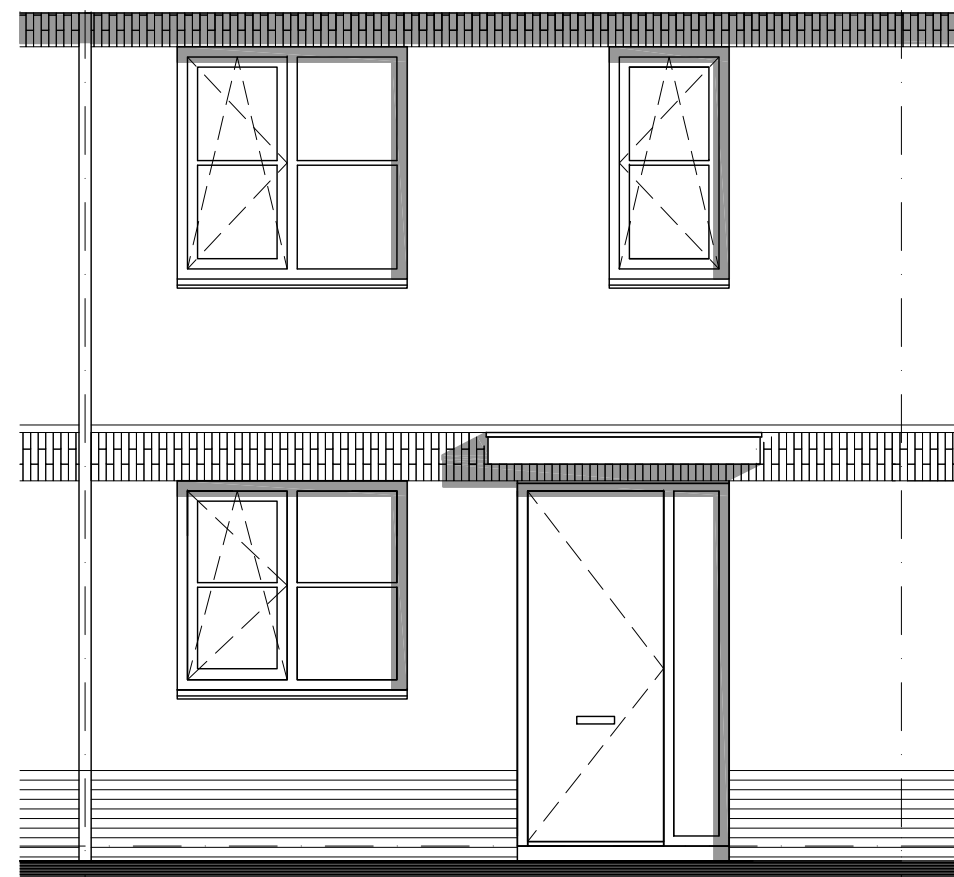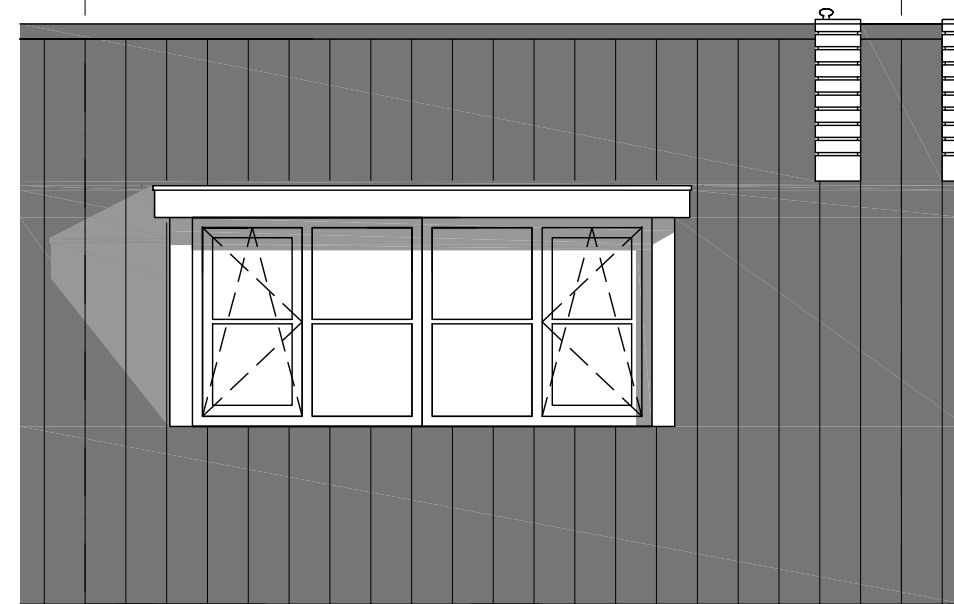


voorgevel

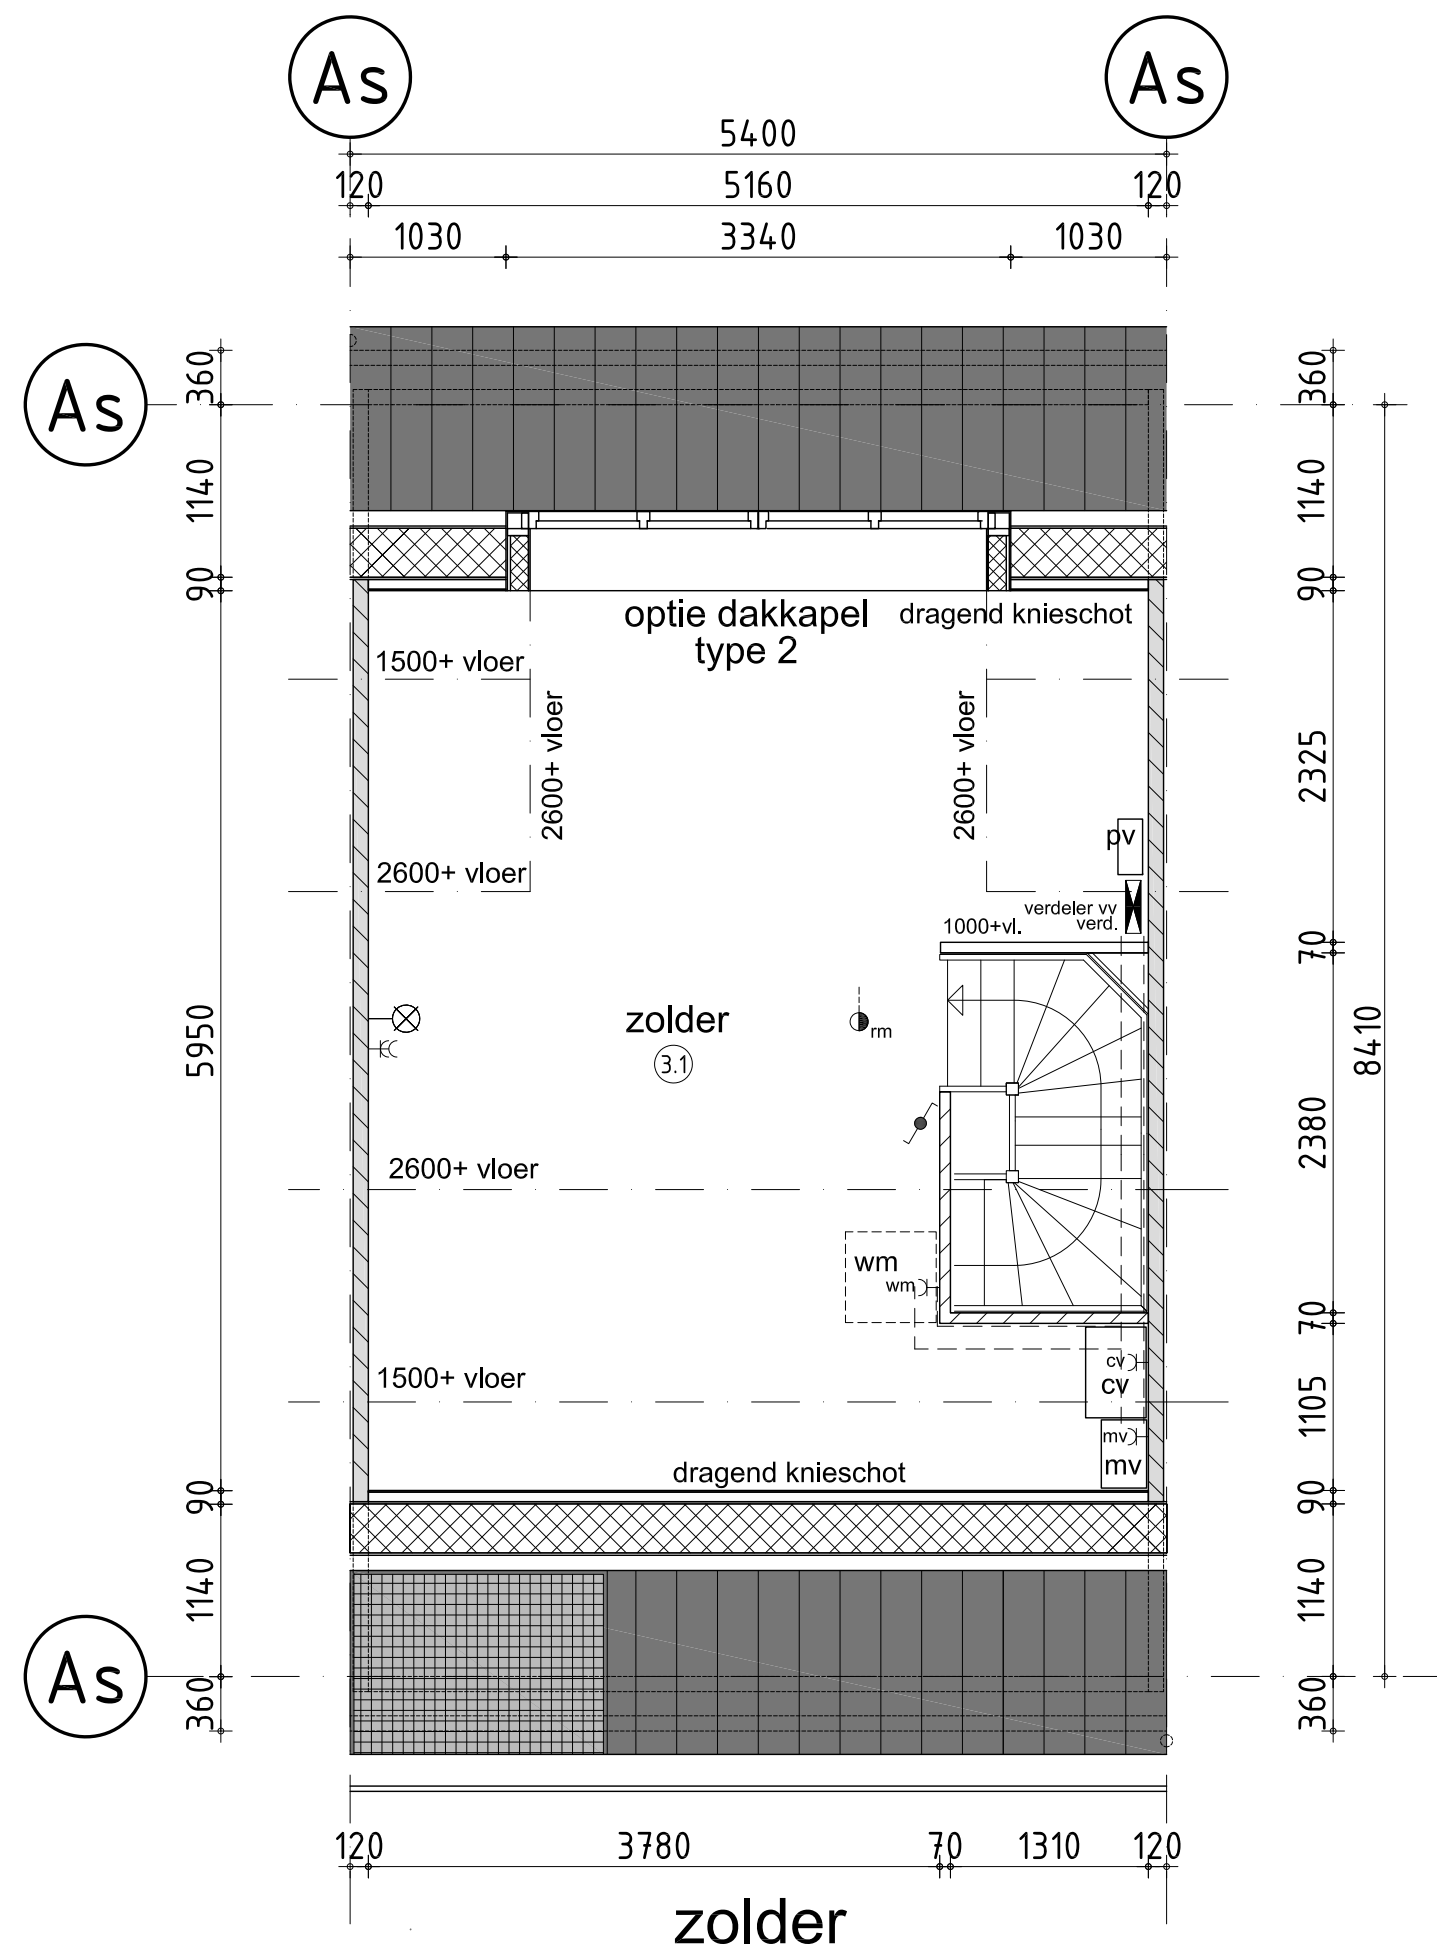
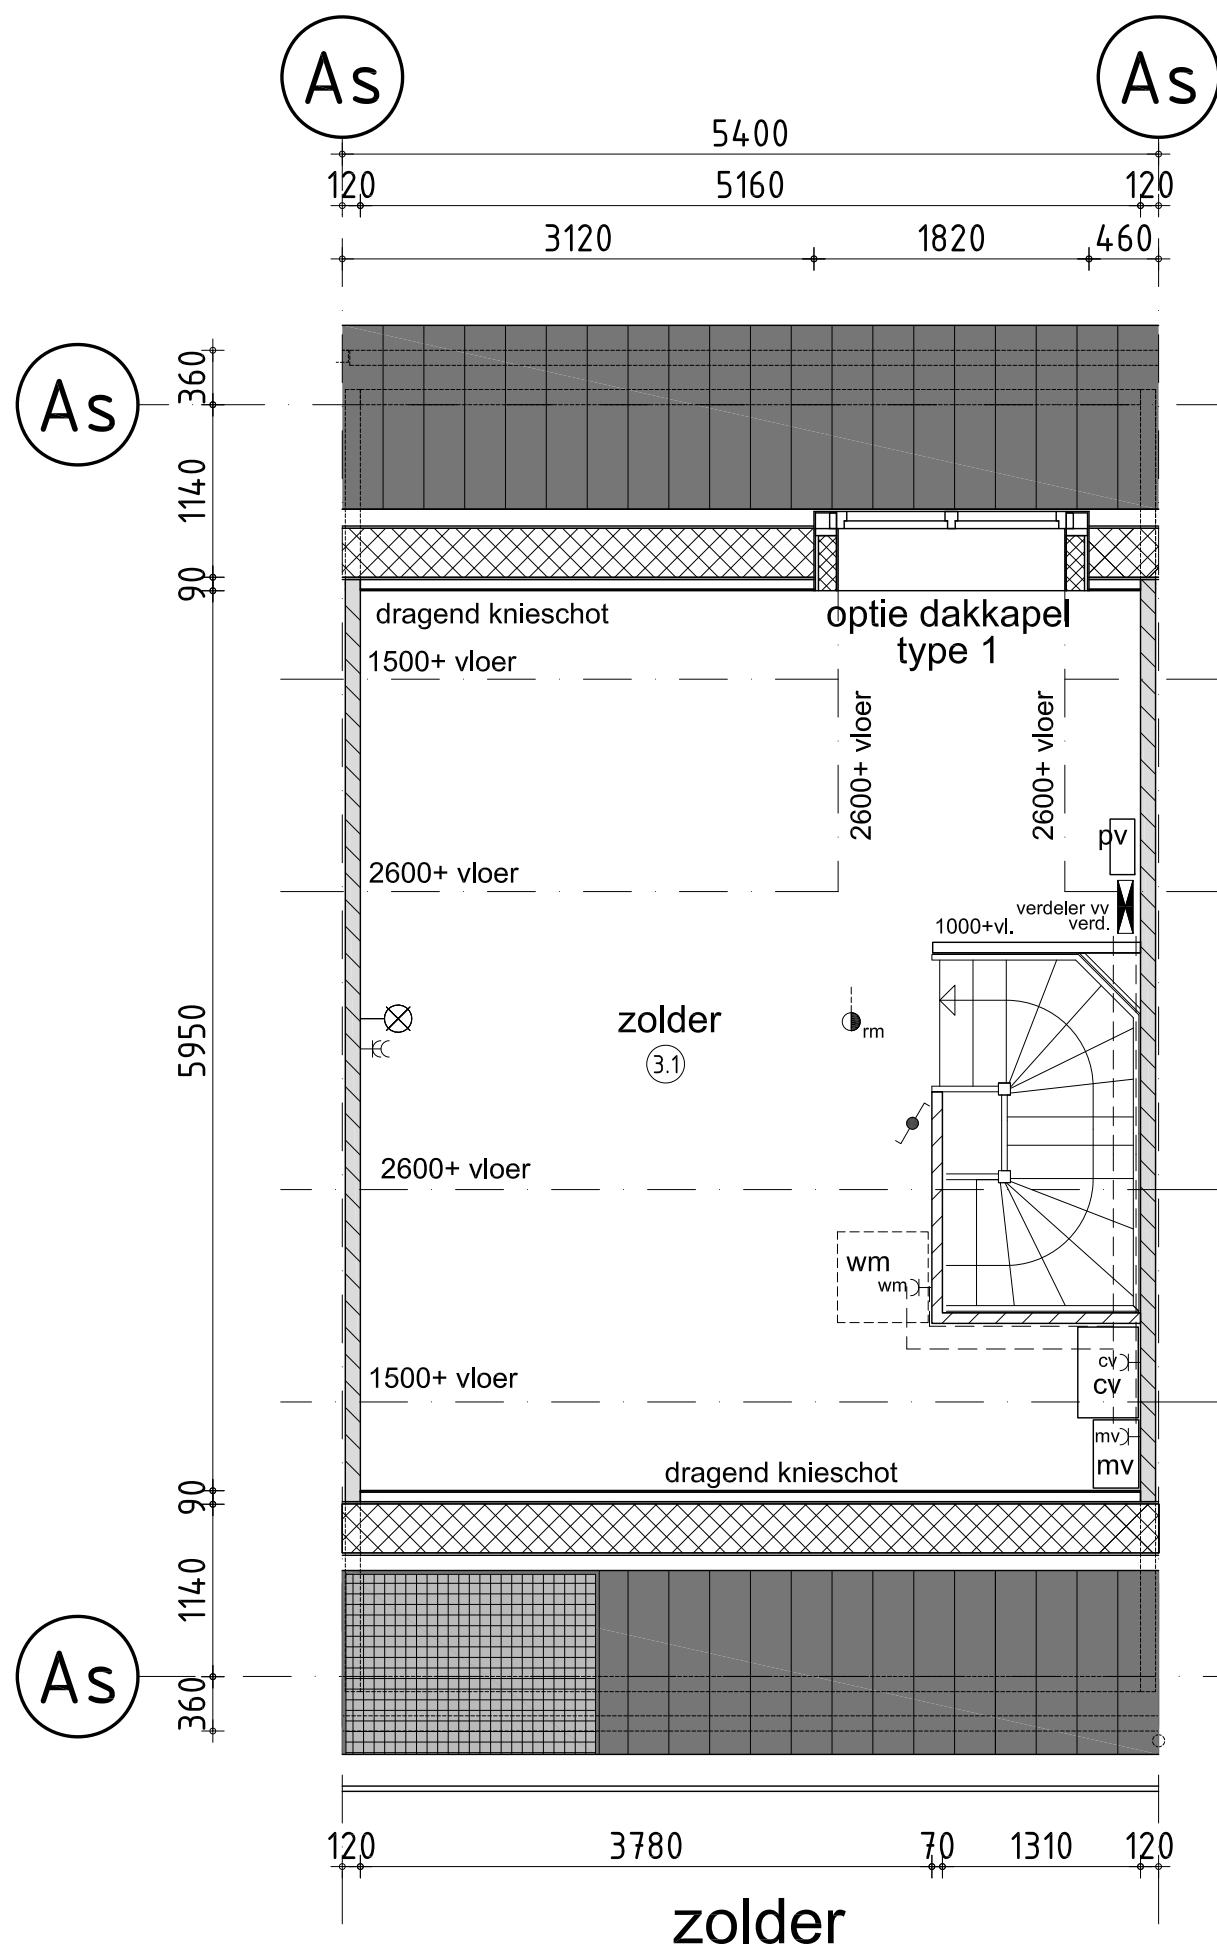


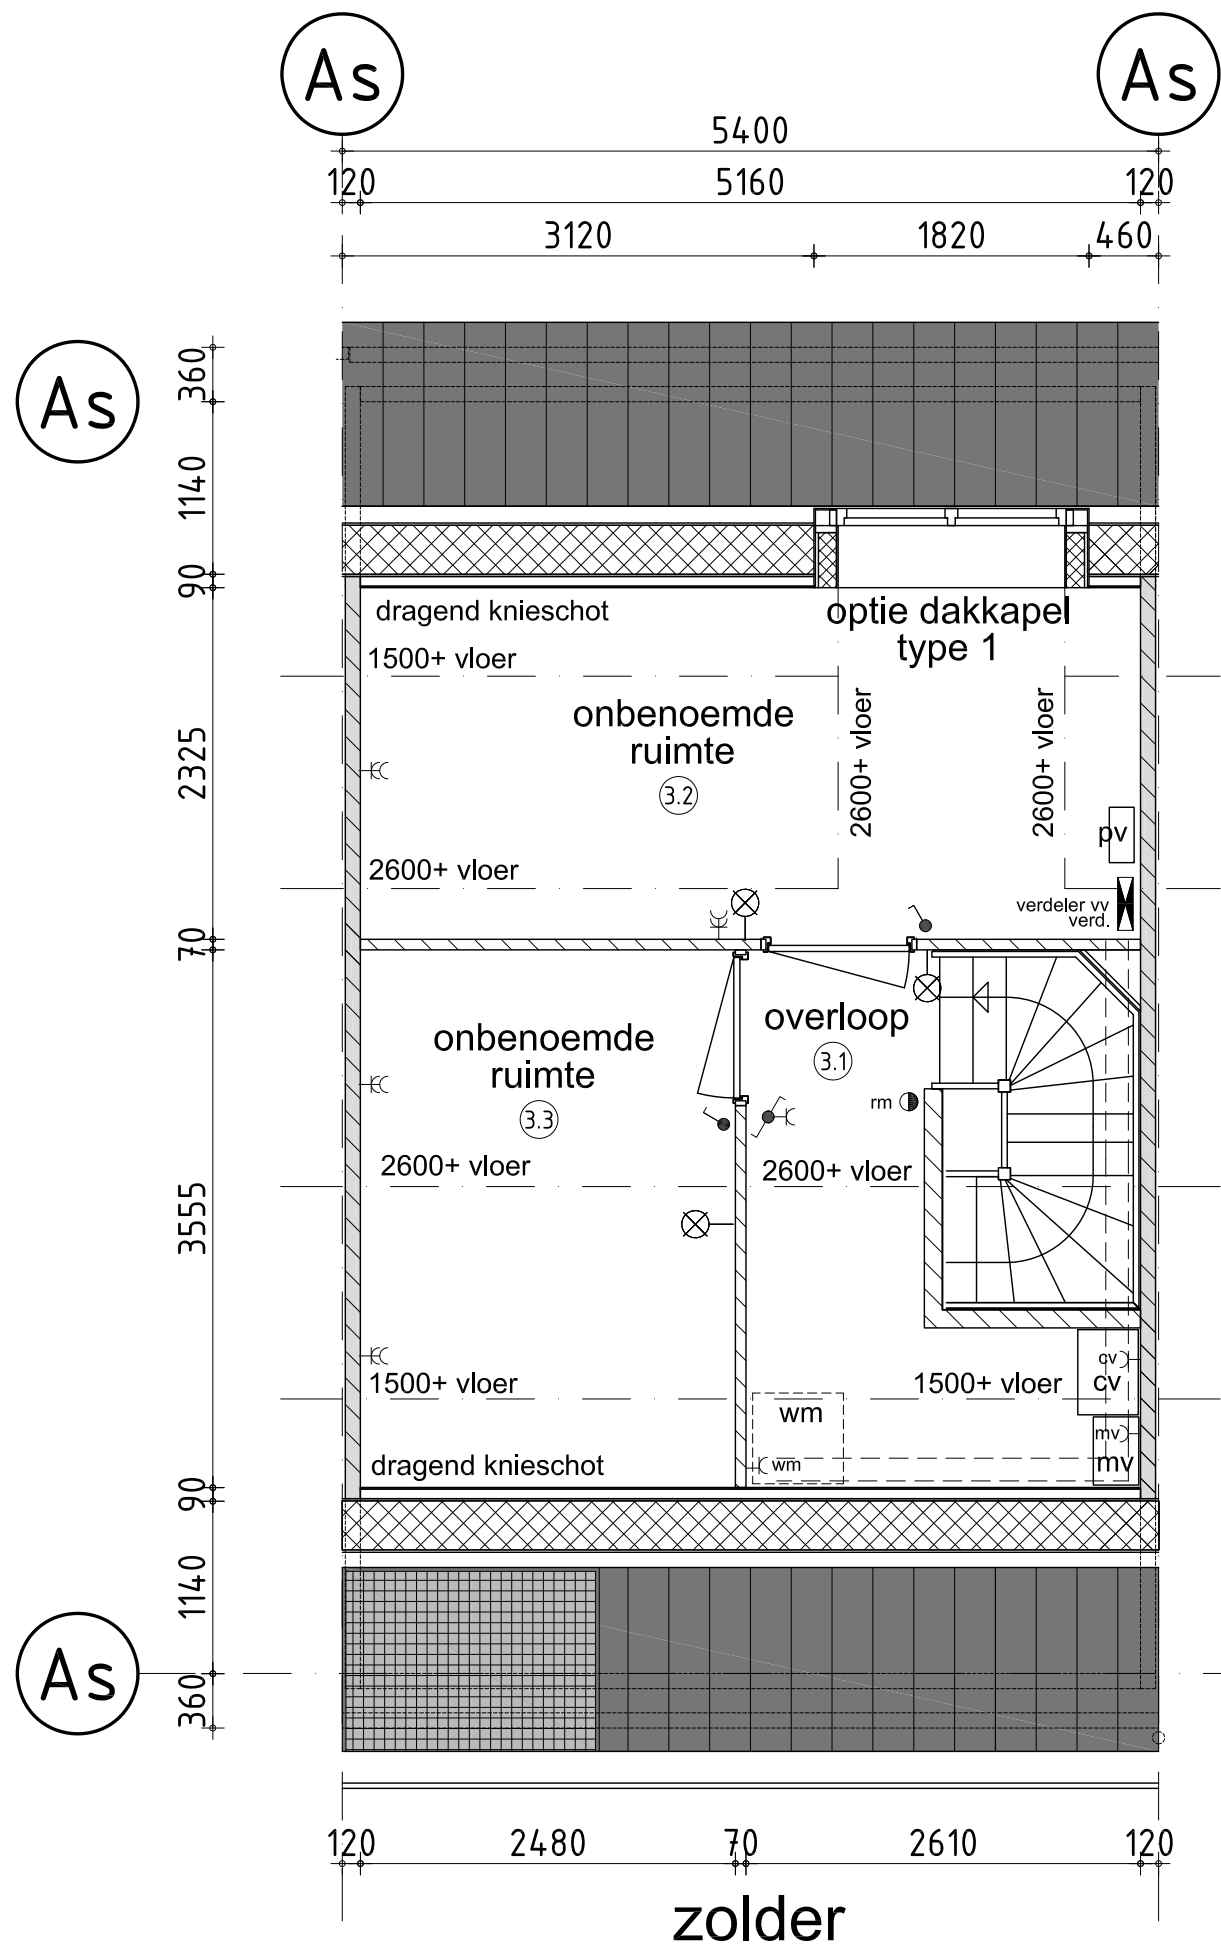

8410


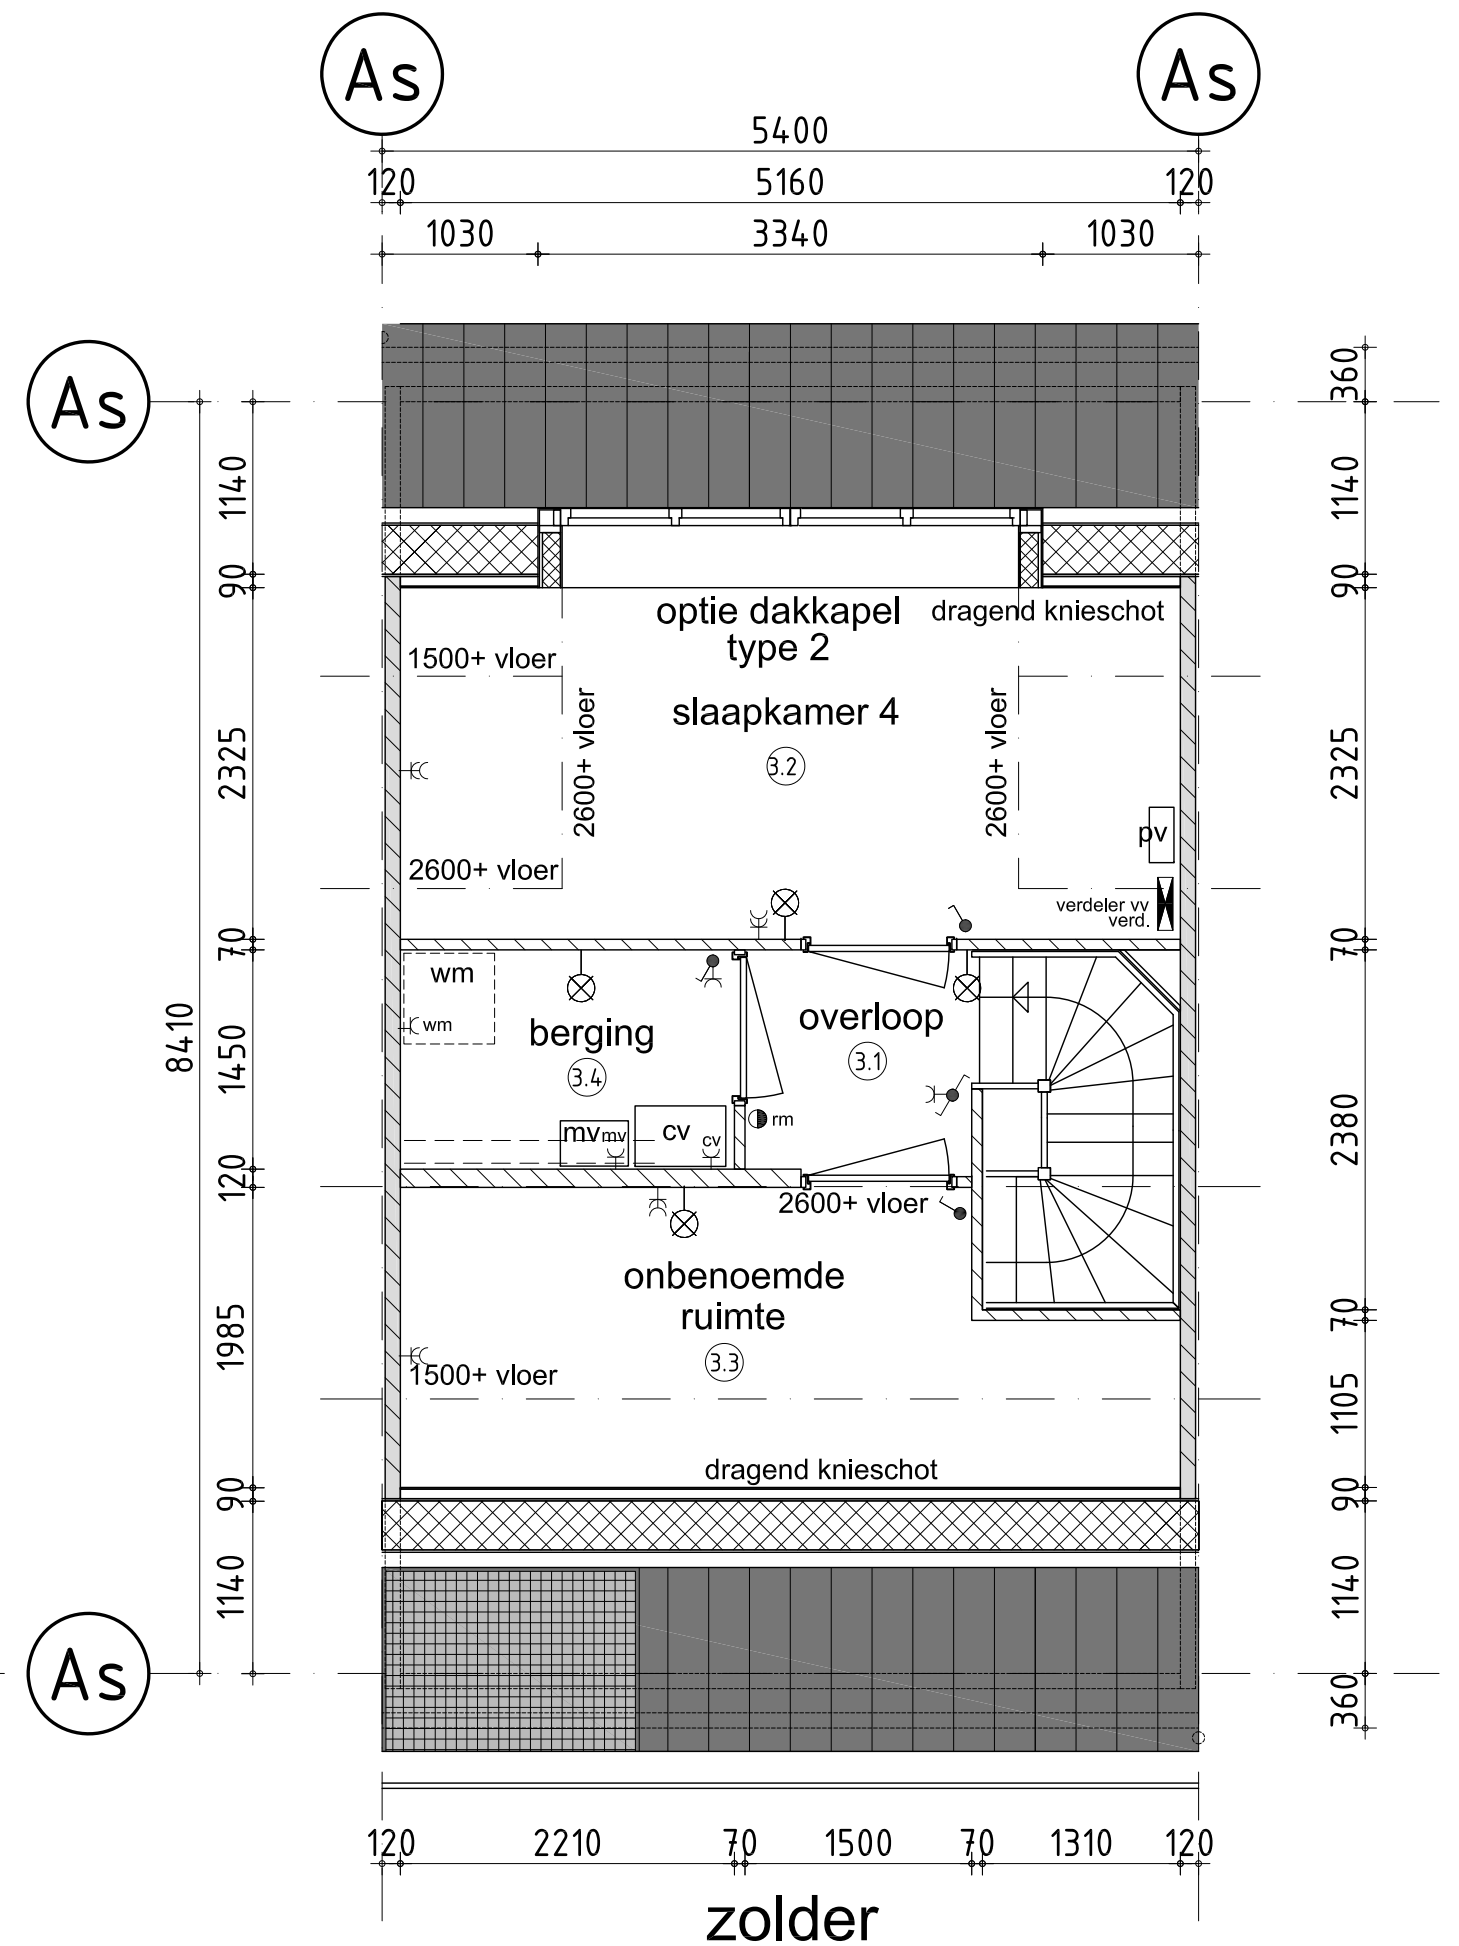


optie dakkapel type 1

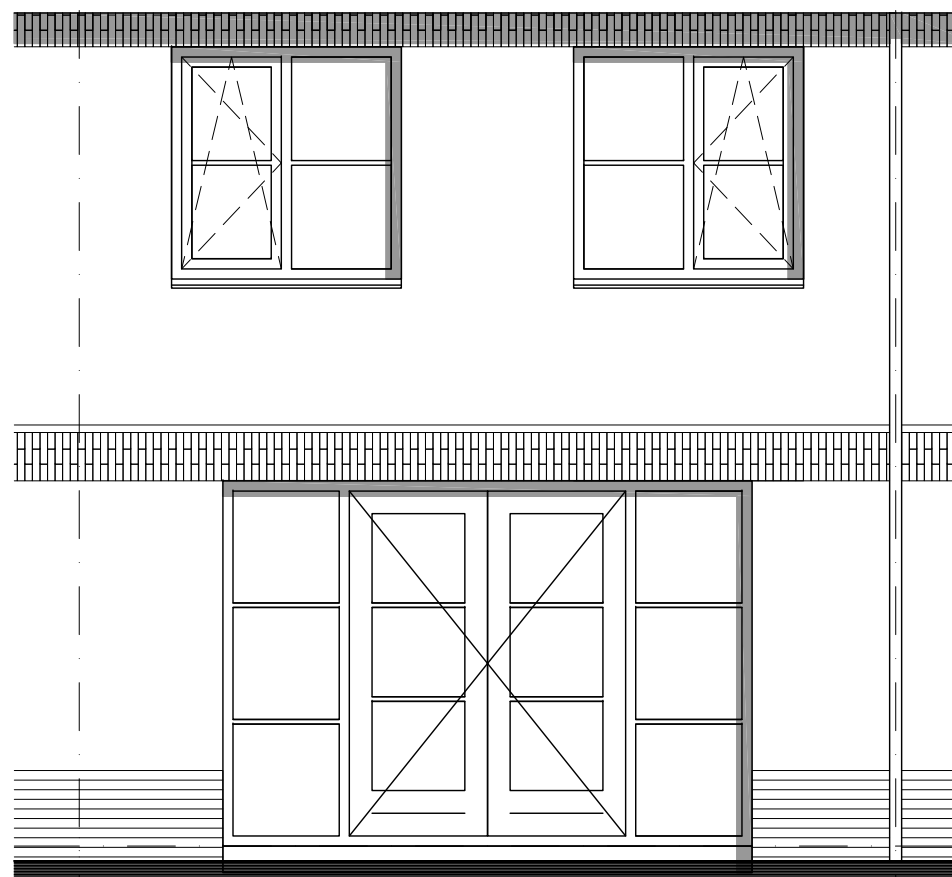
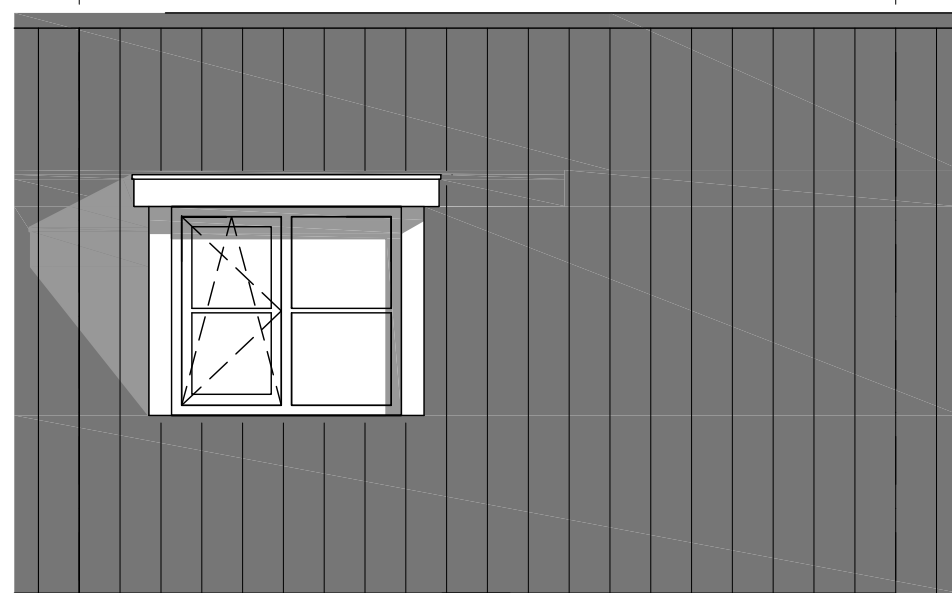


achtergevel


optie dakkapel type 2

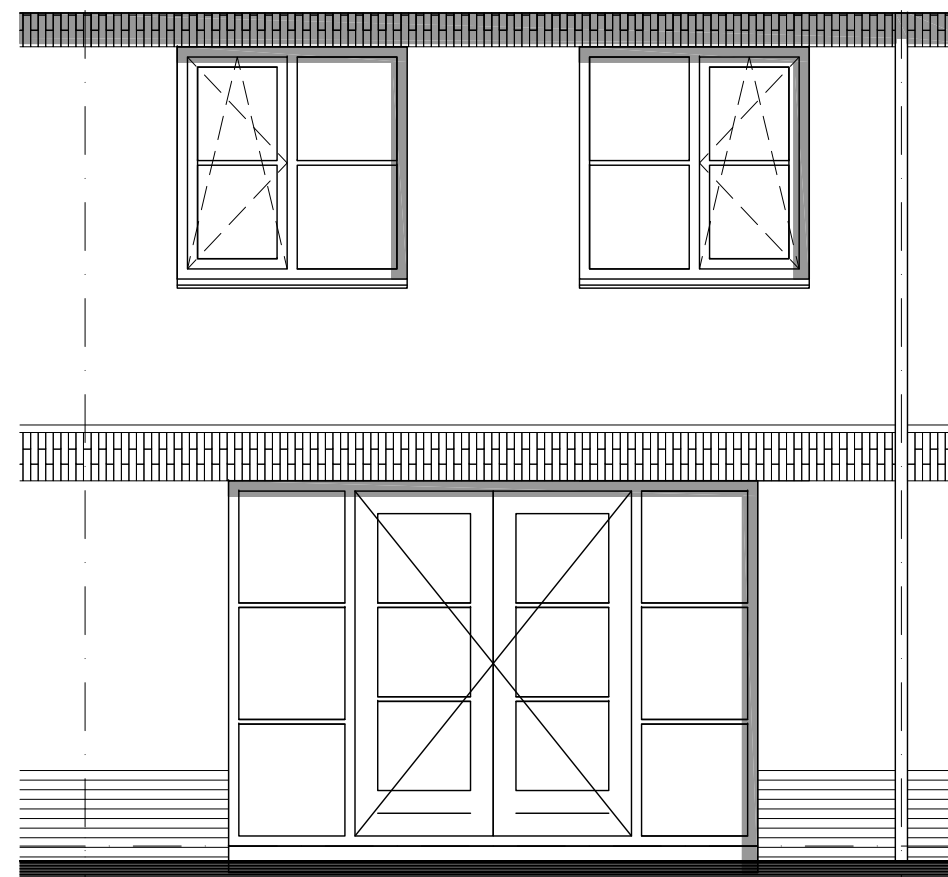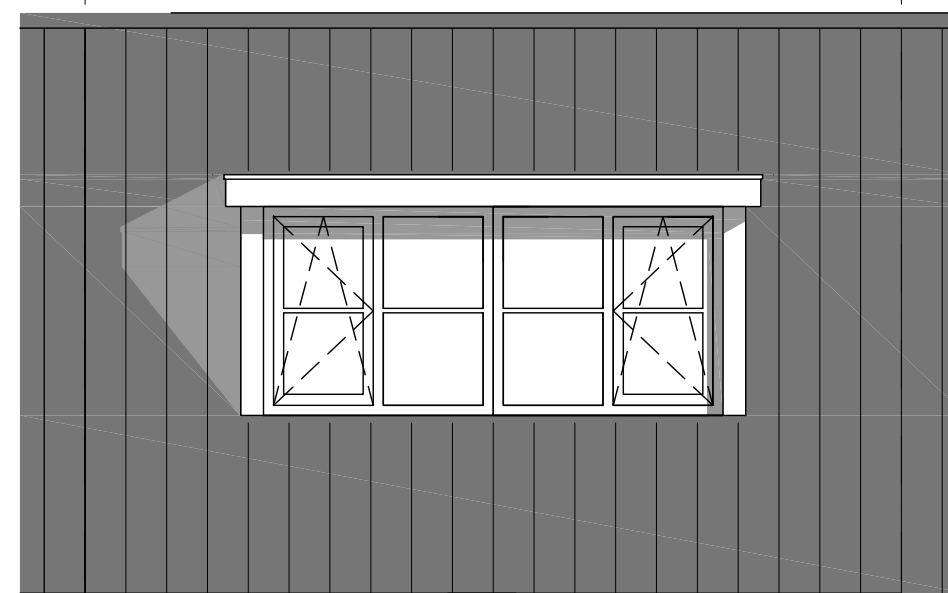

achtergevel

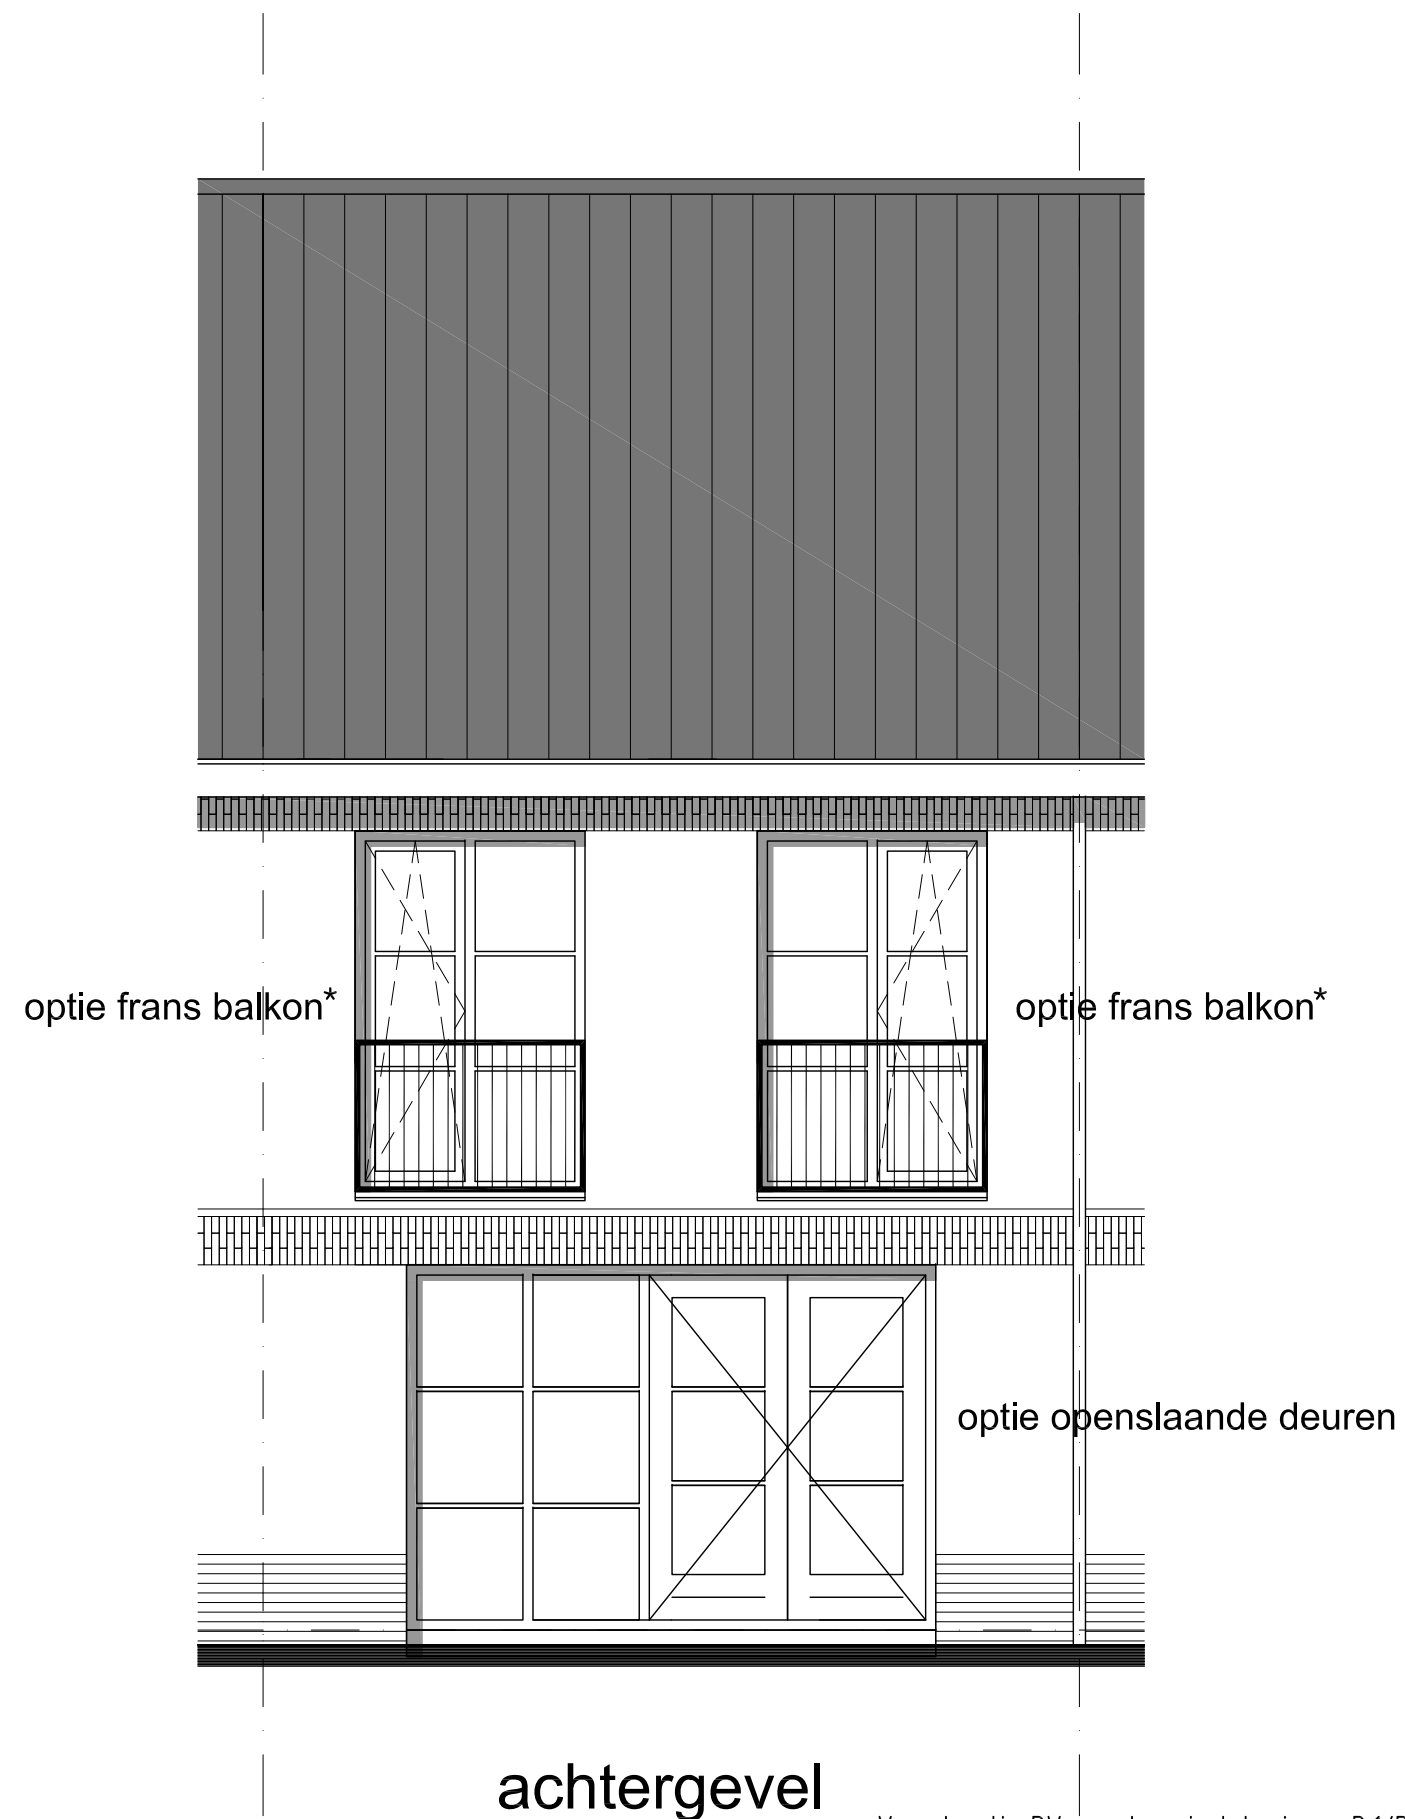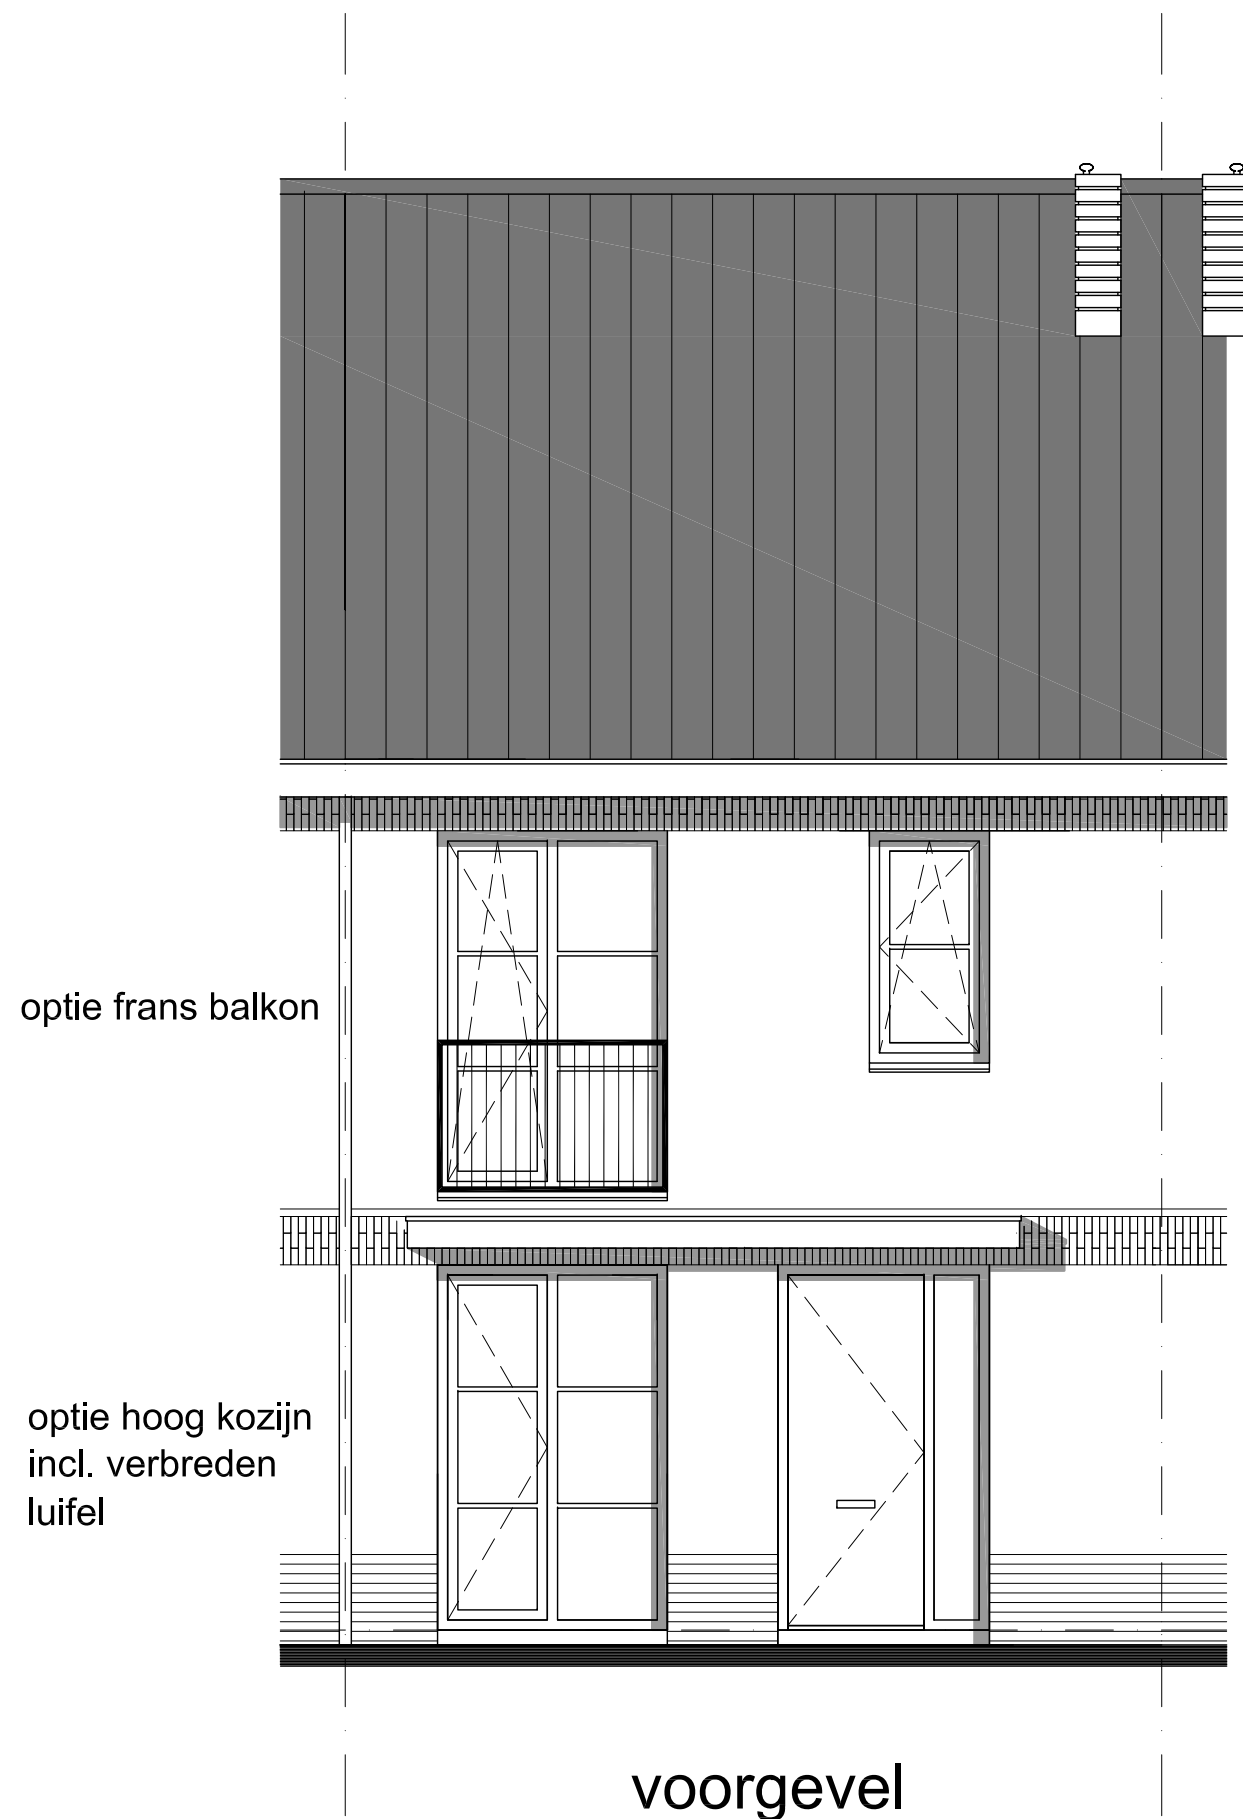


Voor locatie PV-panelen zie tekeningen B.1/B.3
* Keuze frans balkon is niet mogelijk bij bouwnummer 74 en 75

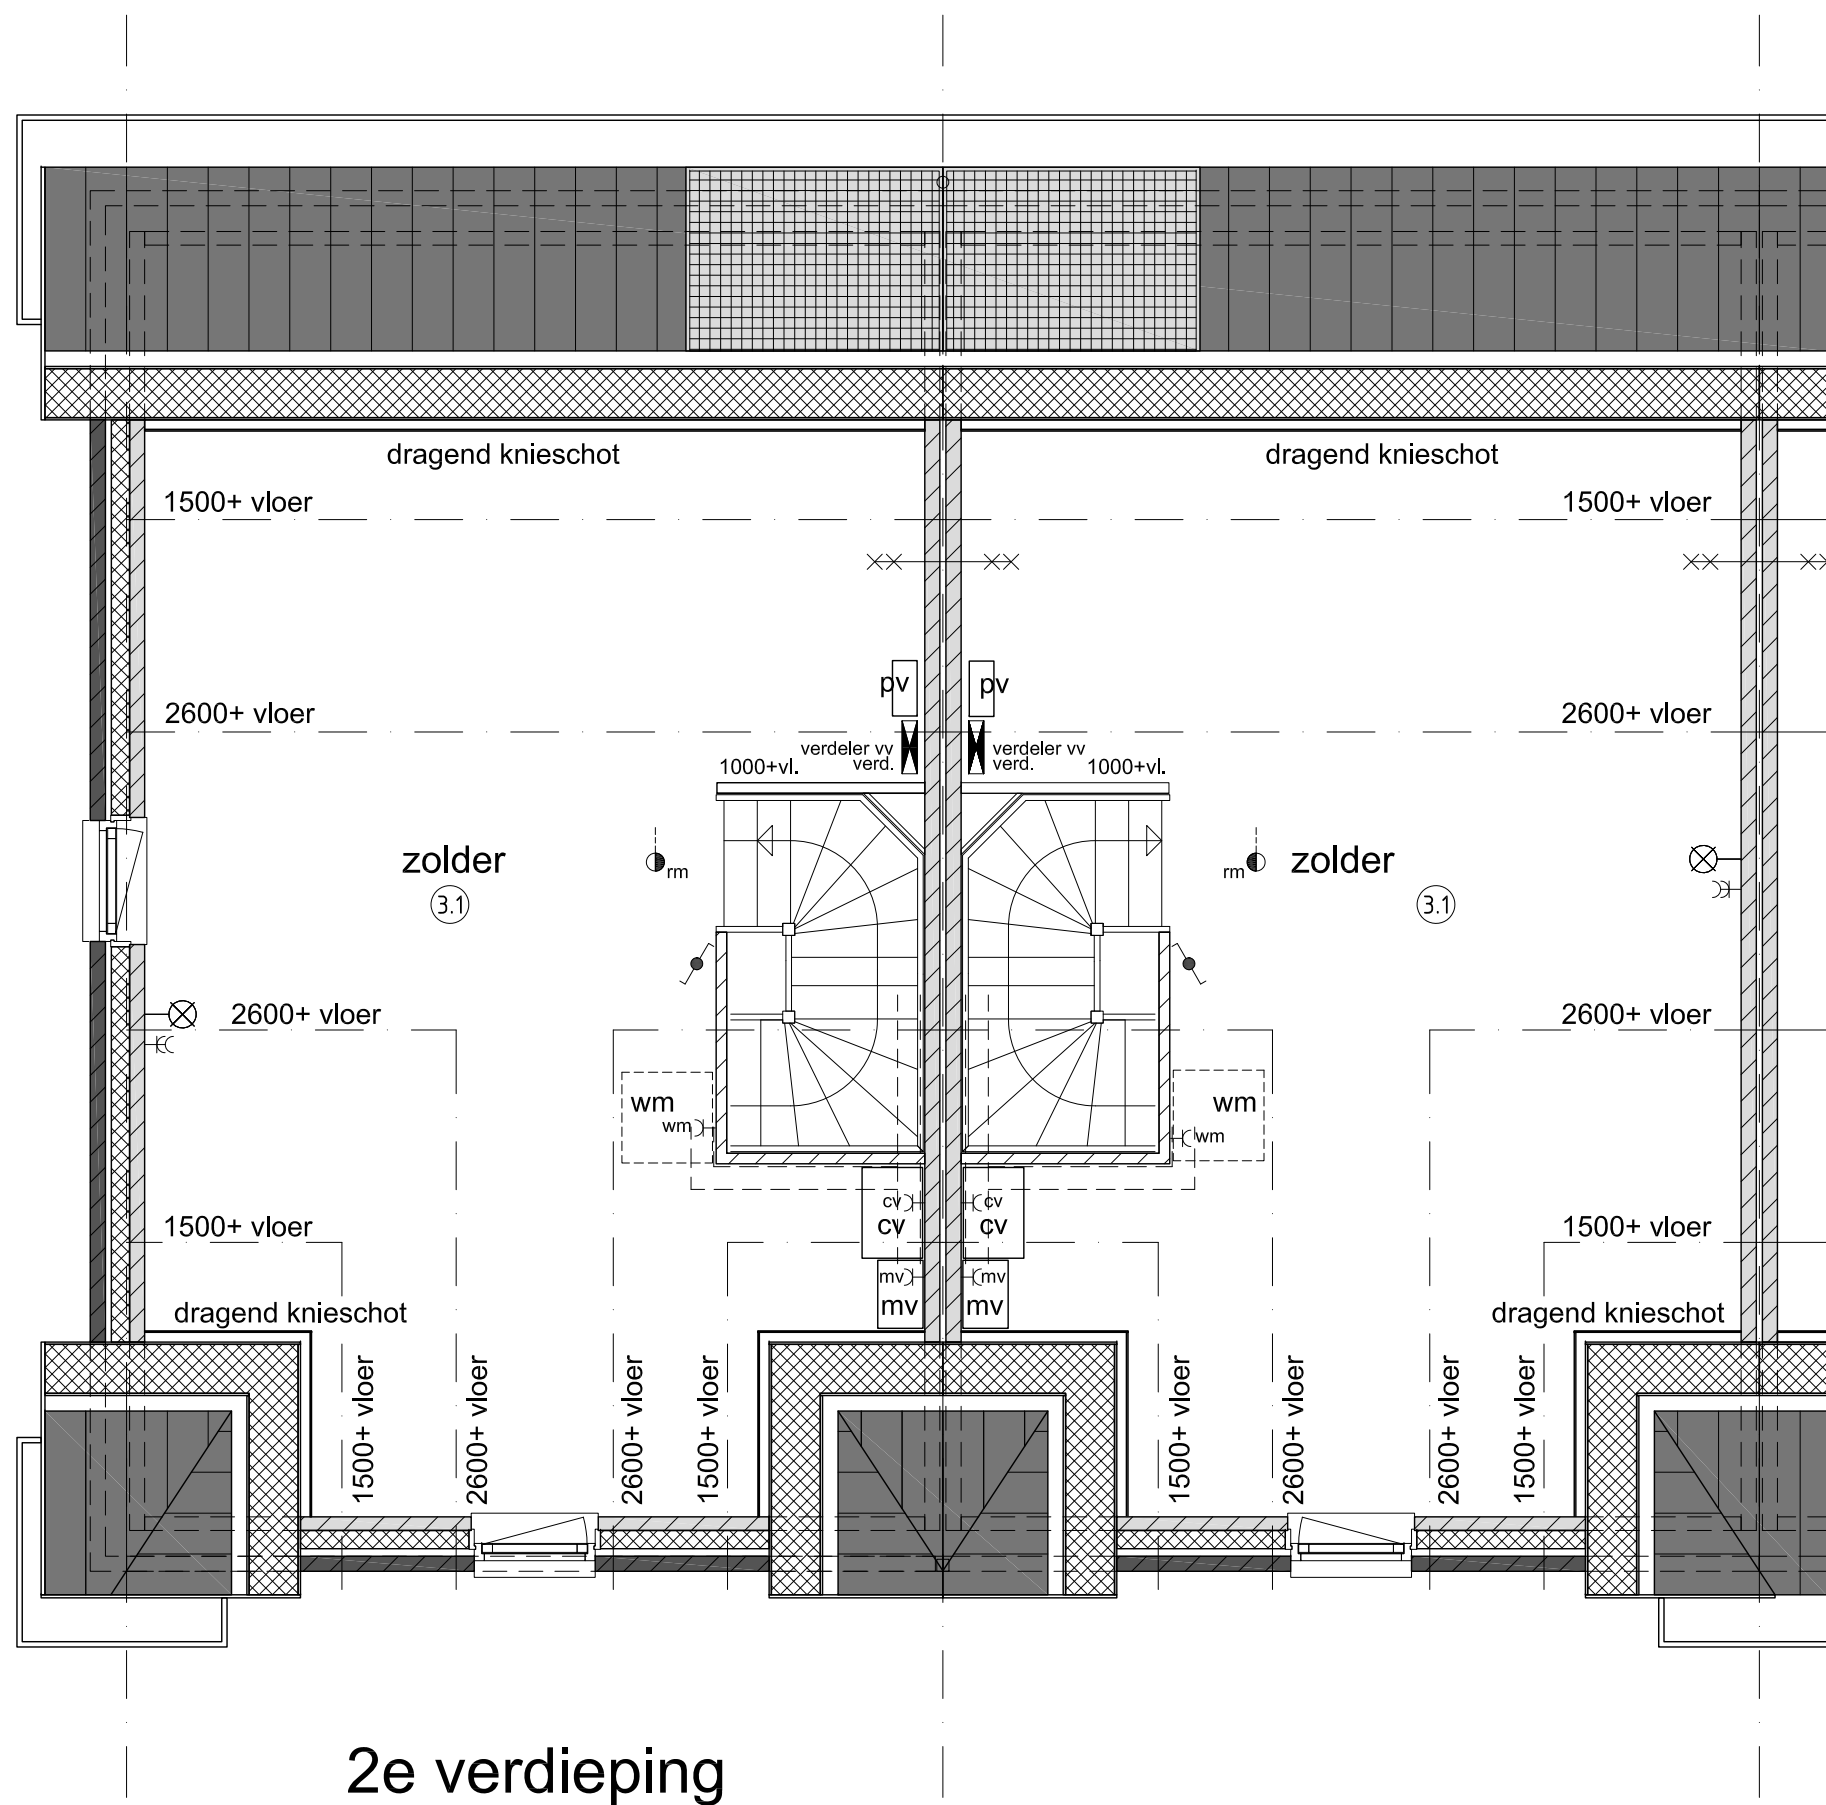


2e verdieping






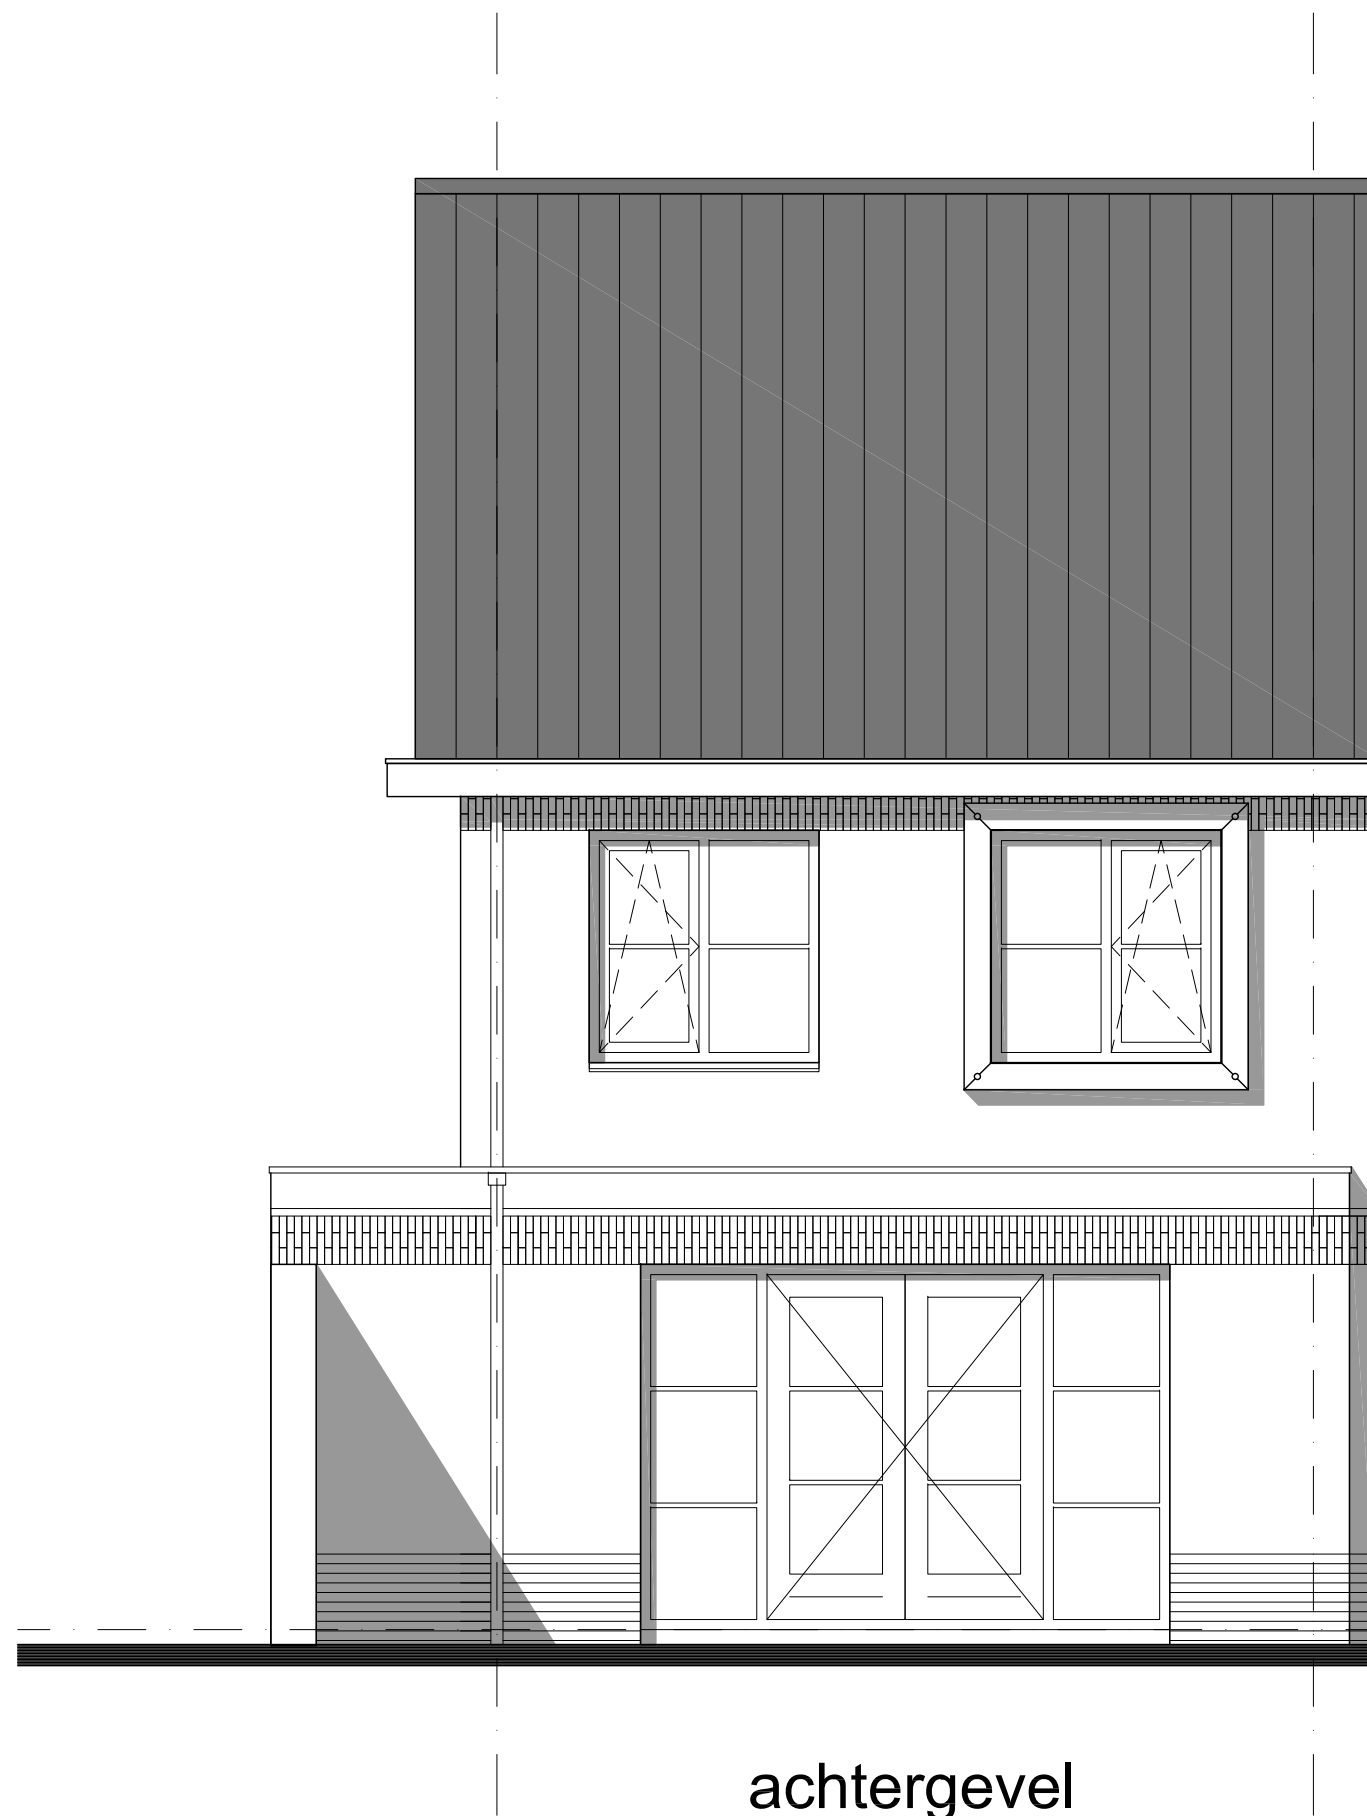


achtergevel

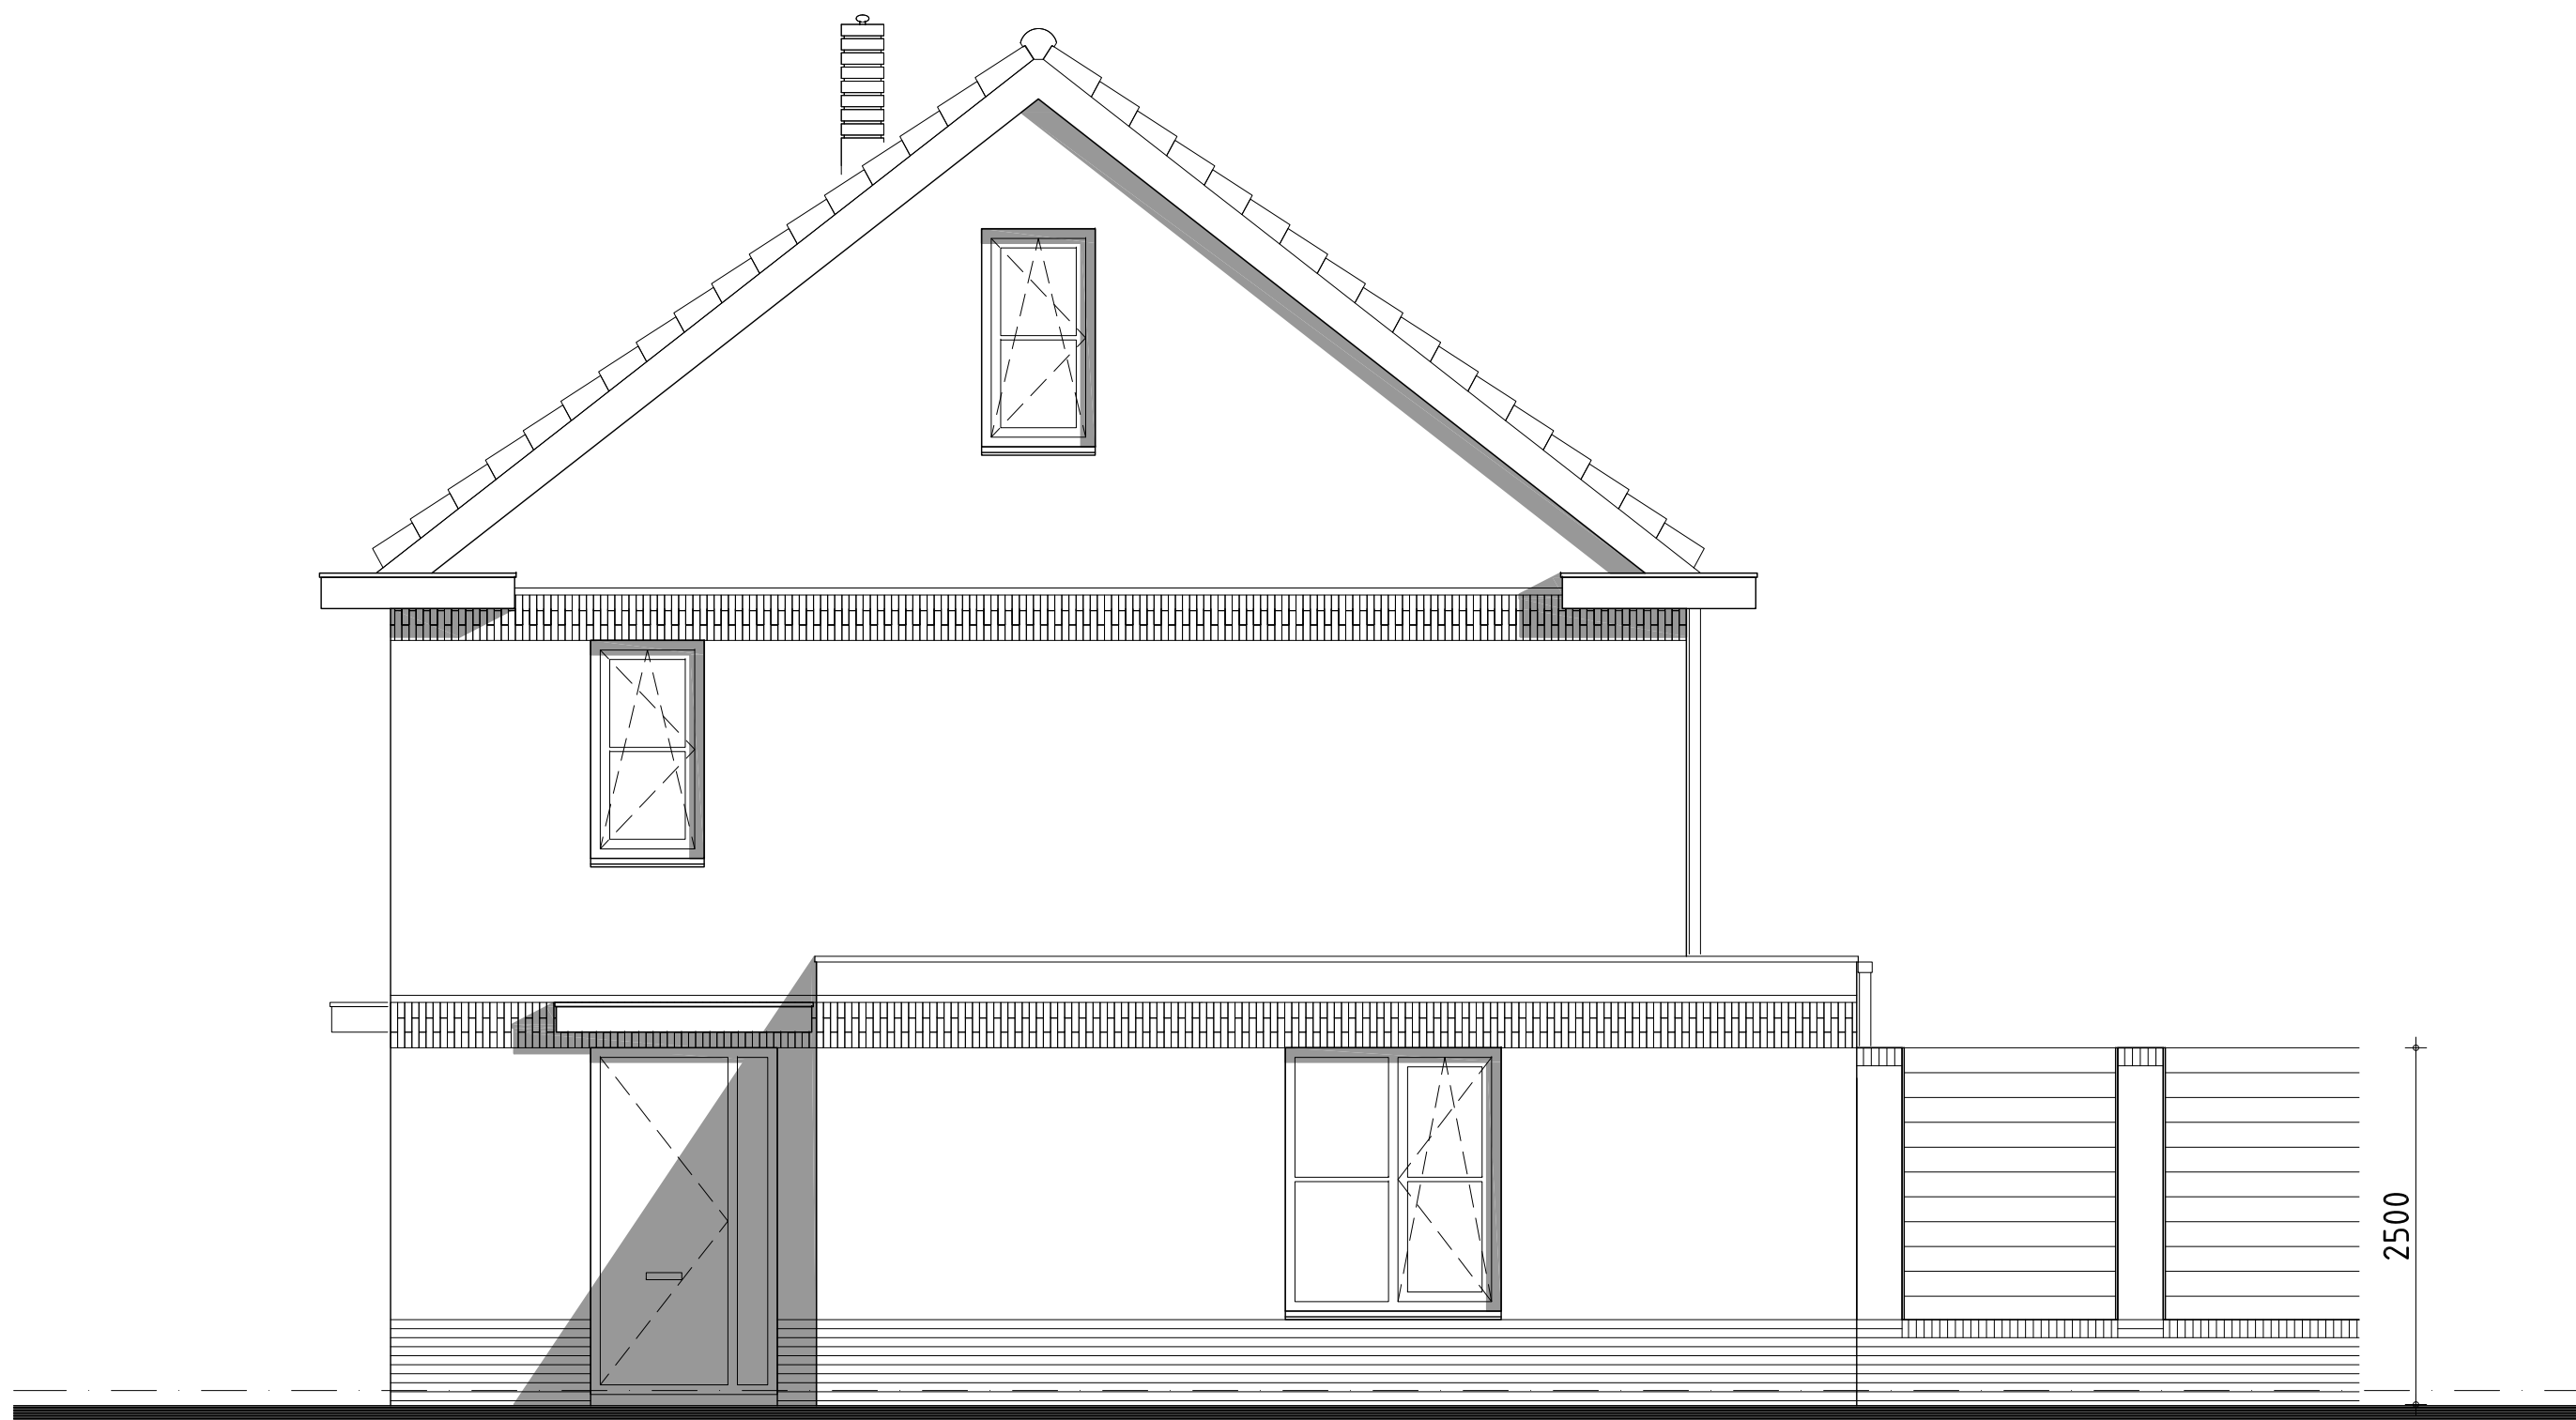

rechter zijgevel

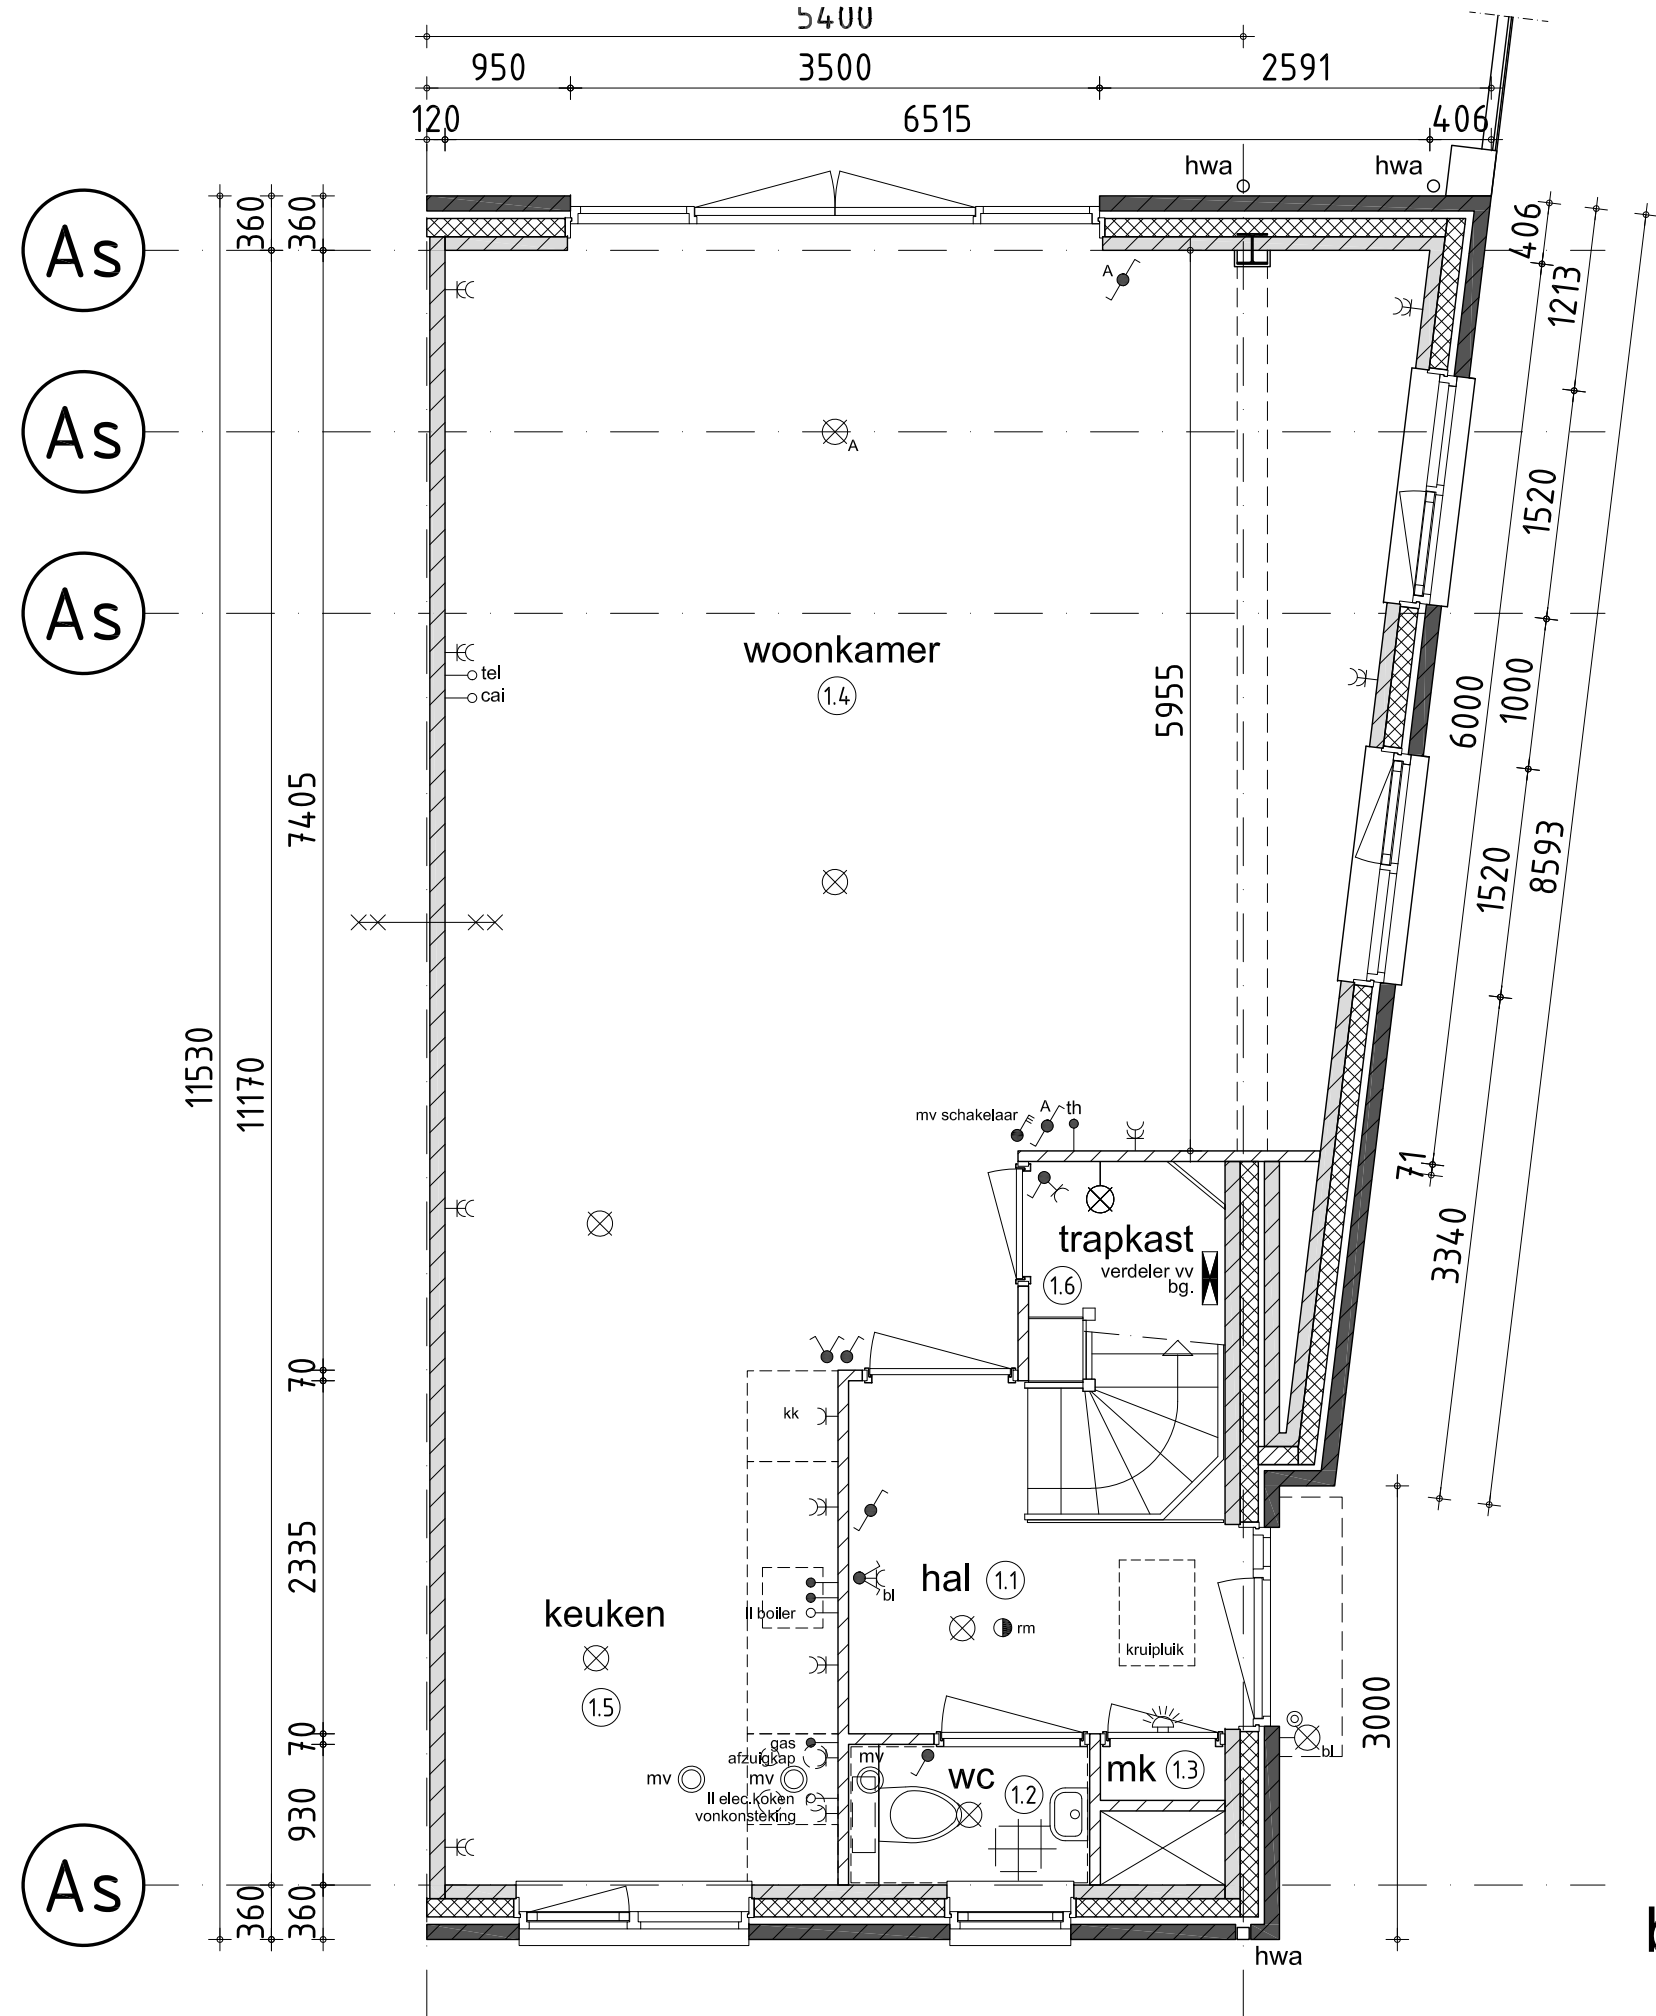

begane grond

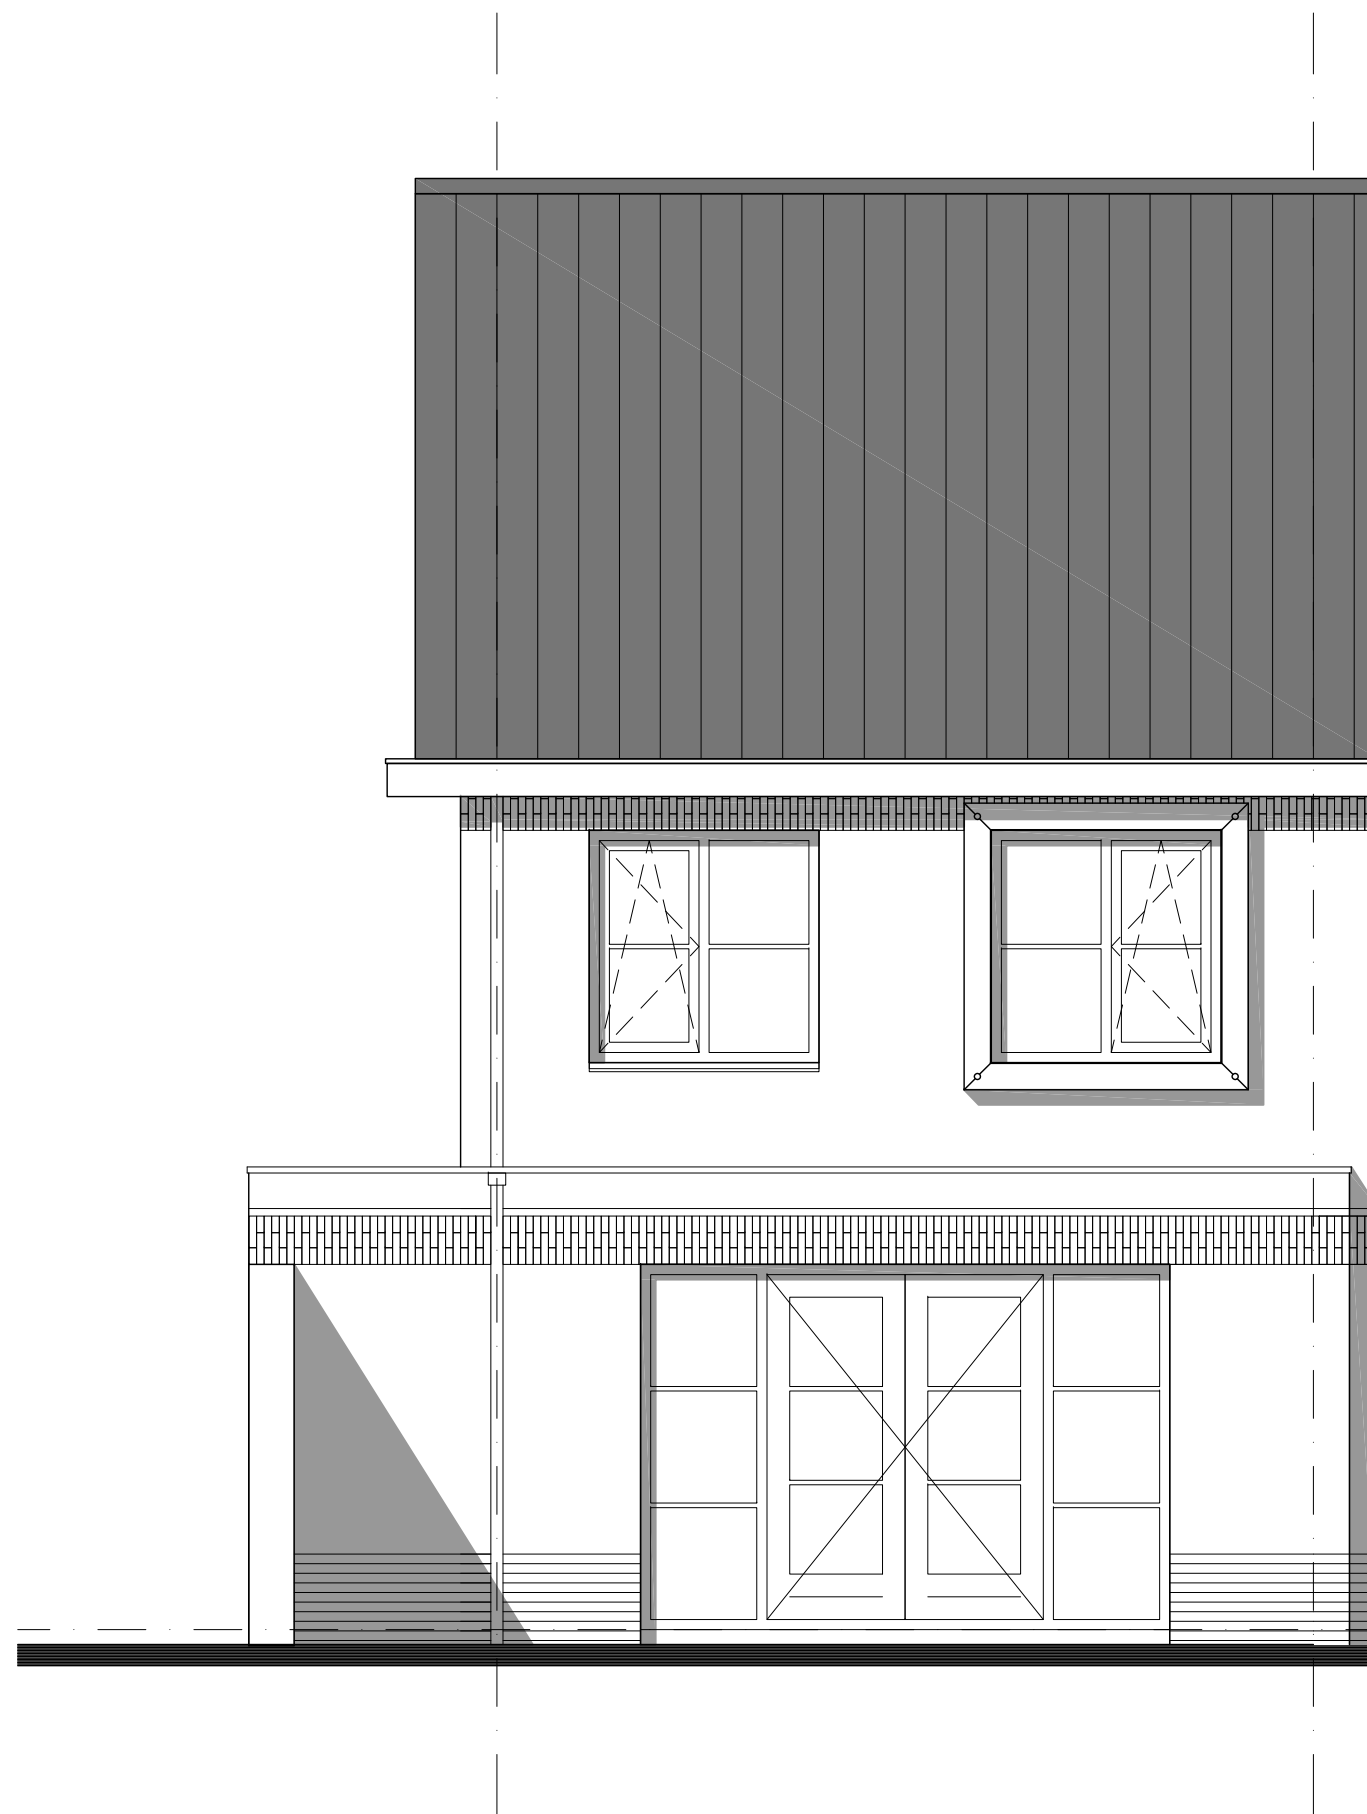



rechter zijgevel