


Nachtegalstraat

Bijlage 2 bij besluit 23821-2018/BY/H

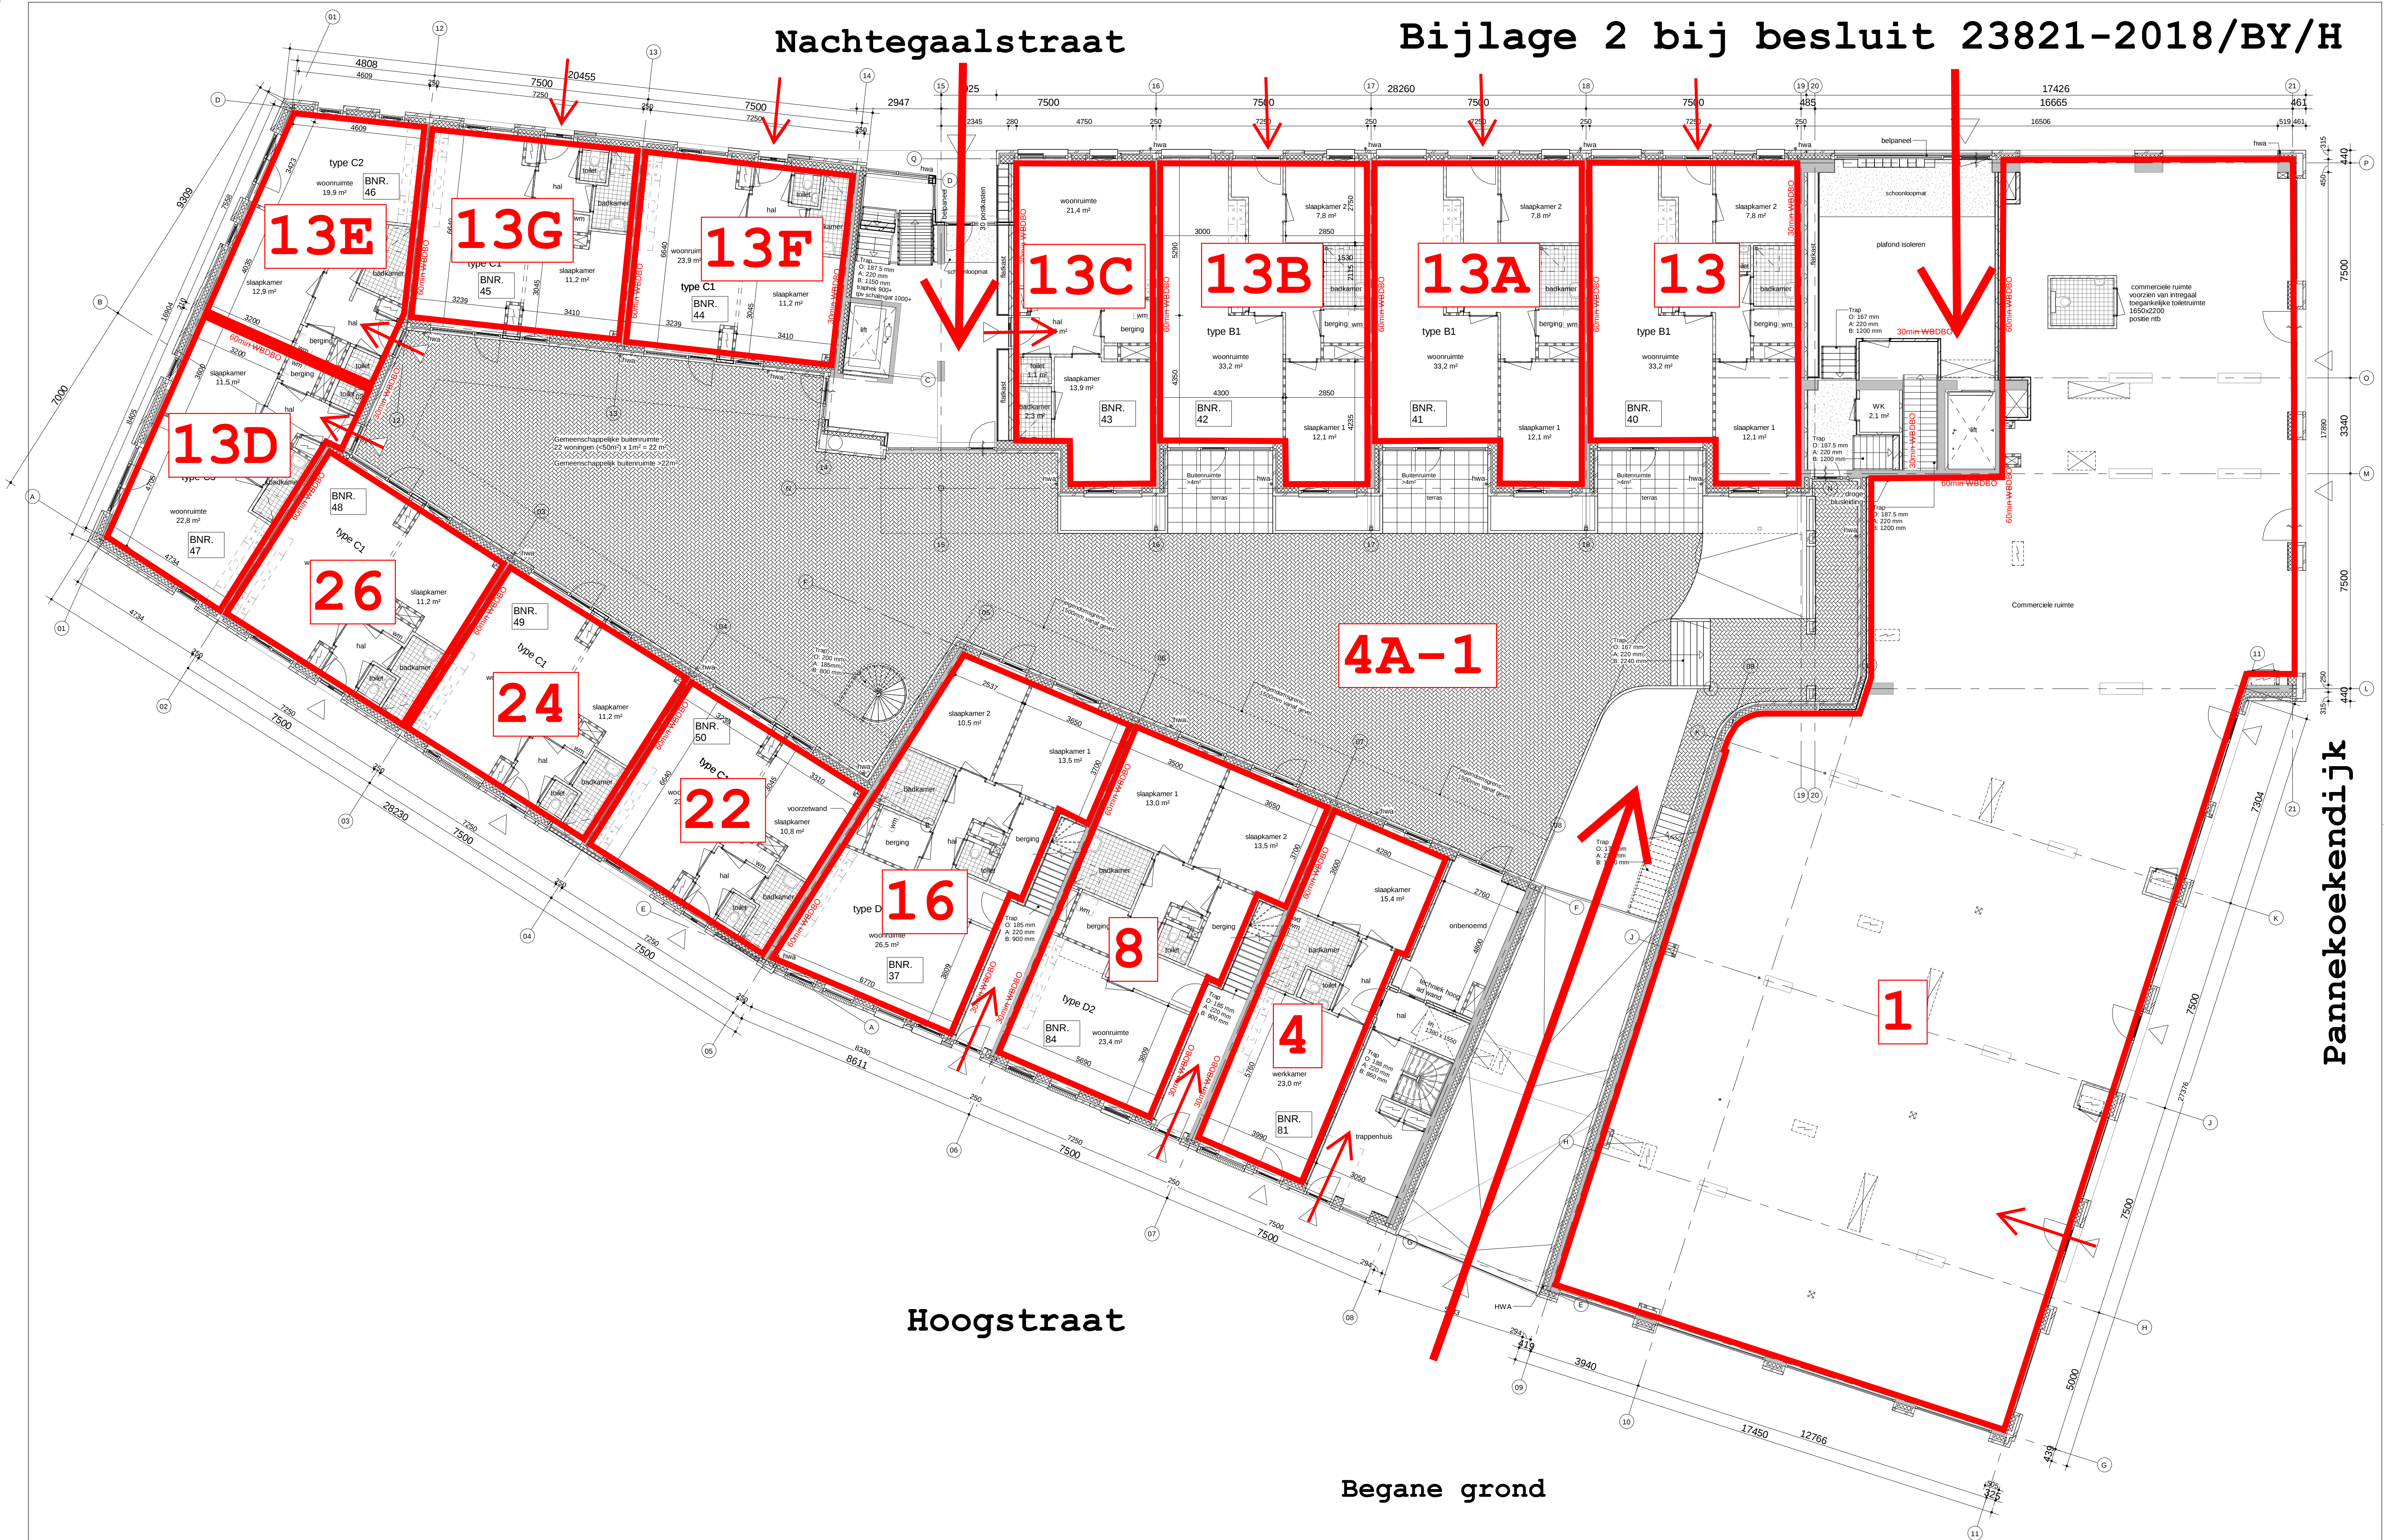

Pannekoekendijk

Begane grond