


Bijlage 5 bij besluit 23821-2018/BY/H

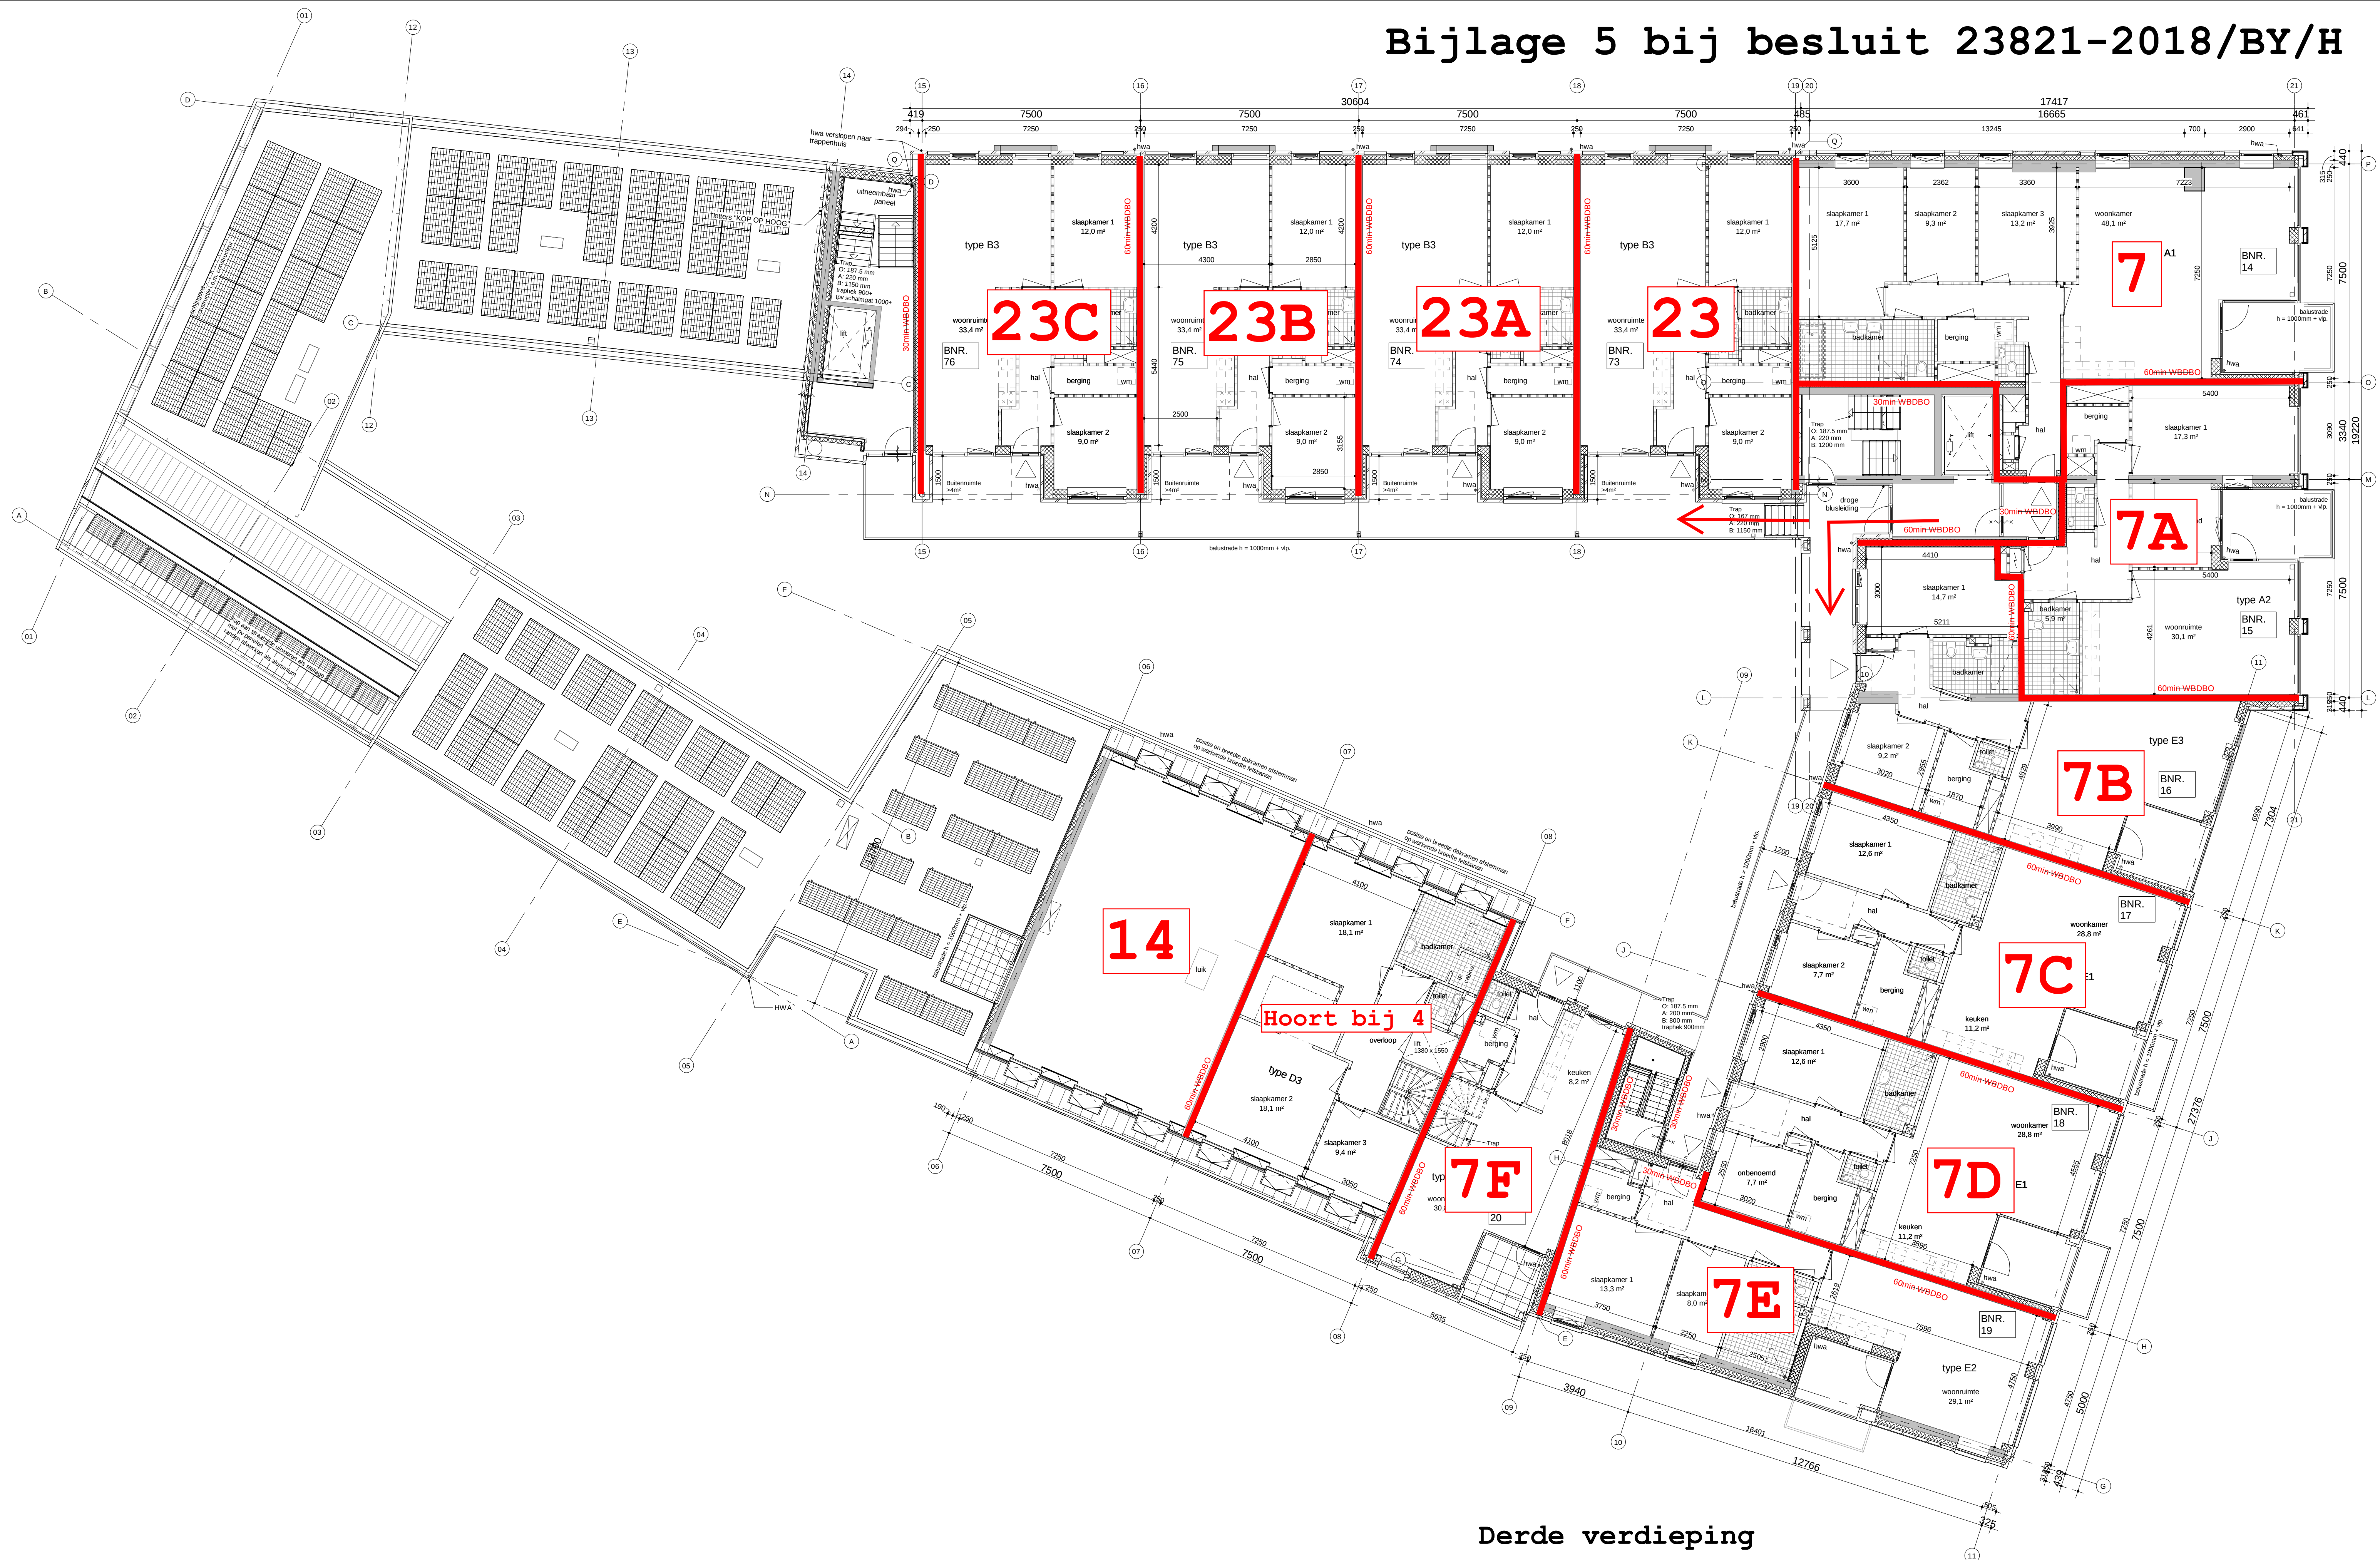

Derde verdieping