


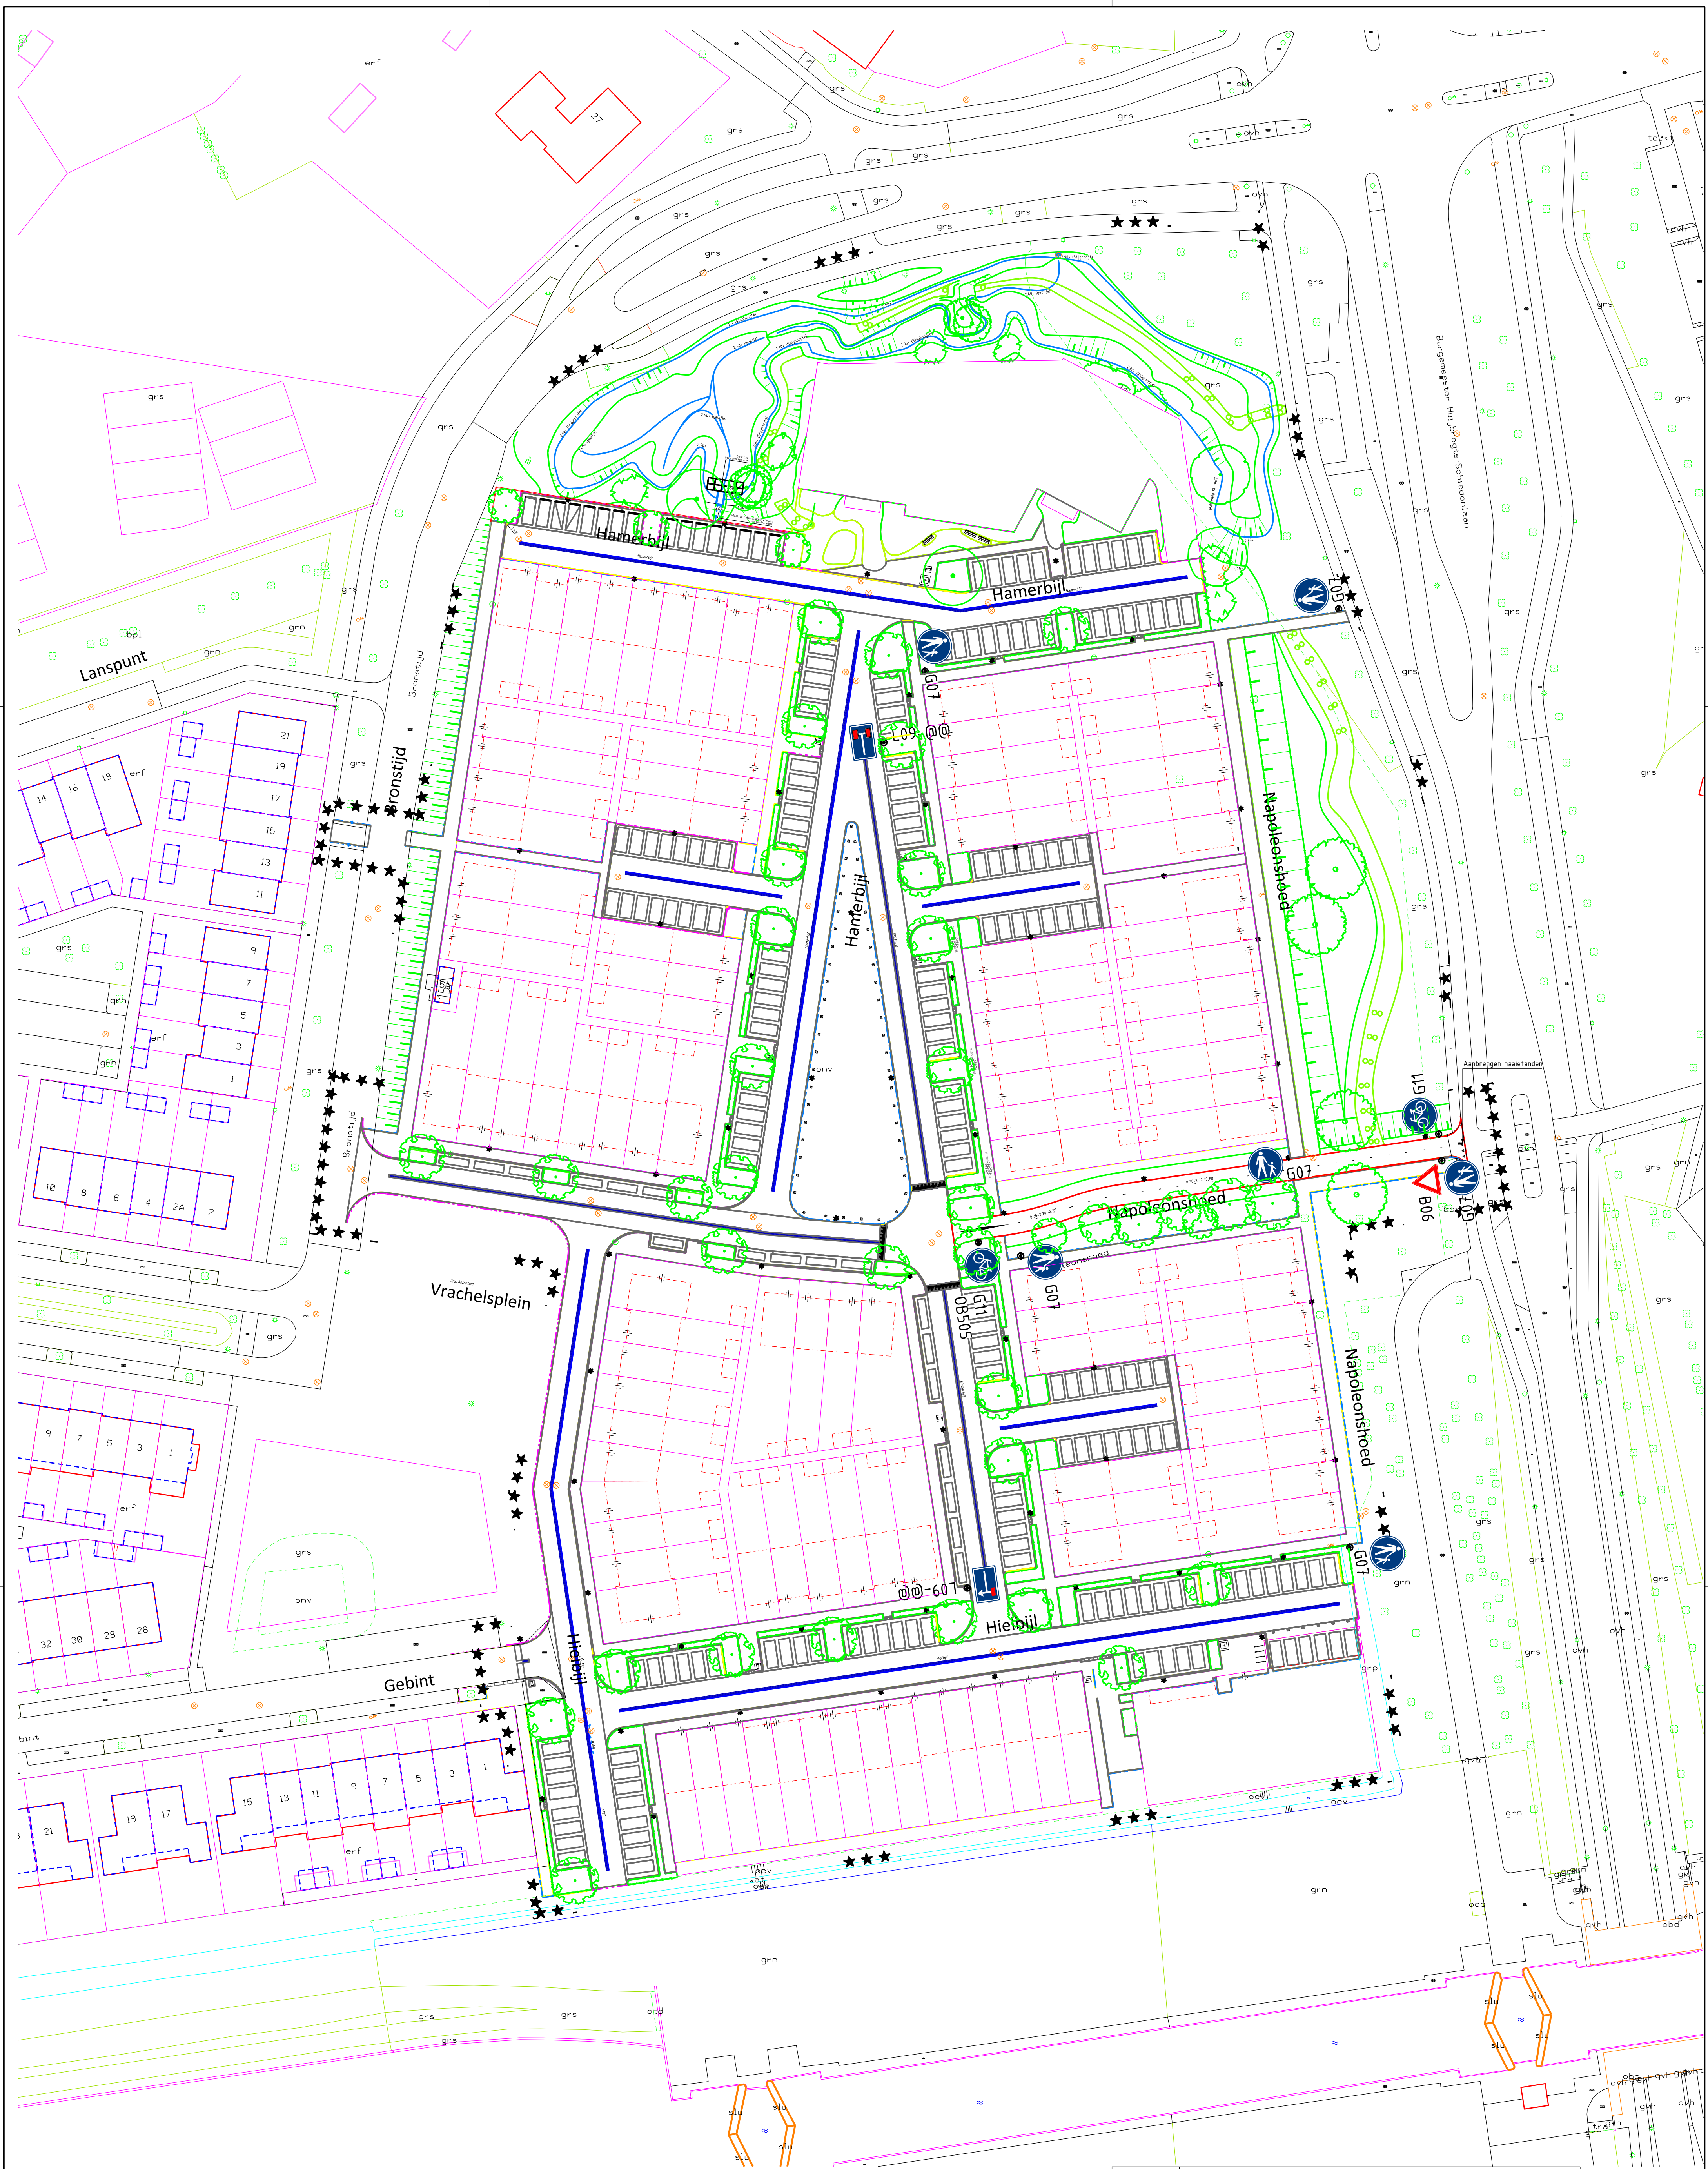

25-7-2018 GP Verwijderen onderbord OB505 t.p.v. fietspad							
	postadres Postbus 10150, 4900 GB Oosterhout bezoekadres Slotjesveld 1 Oosterhout						
telefoon 14 062 internet www.oosterhout.nl	Stadsontwikkeling						
Project Contrie Slot-locatie							
Onderdeel verkeersbesluit							
Status Definitief							
Tekeningnummer: Filenaam:	<table border="1"><tr><td>datum: 31-5-2018</td></tr><tr><td>schaal: 1 : 500</td></tr><tr><td>afm.: A1</td></tr><tr><td>proj.nr.: 0TH00987</td></tr><tr><td>get.: FB</td></tr><tr><td>gec.:</td></tr></table>	datum: 31-5-2018	schaal: 1 : 500	afm.: A1	proj.nr.: 0TH00987	get.: FB	gec.:
datum: 31-5-2018							
schaal: 1 : 500							
afm.: A1							
proj.nr.: 0TH00987							
get.: FB							
gec.:							

