


Bijlage bij besluit 42902-2018/BY/H

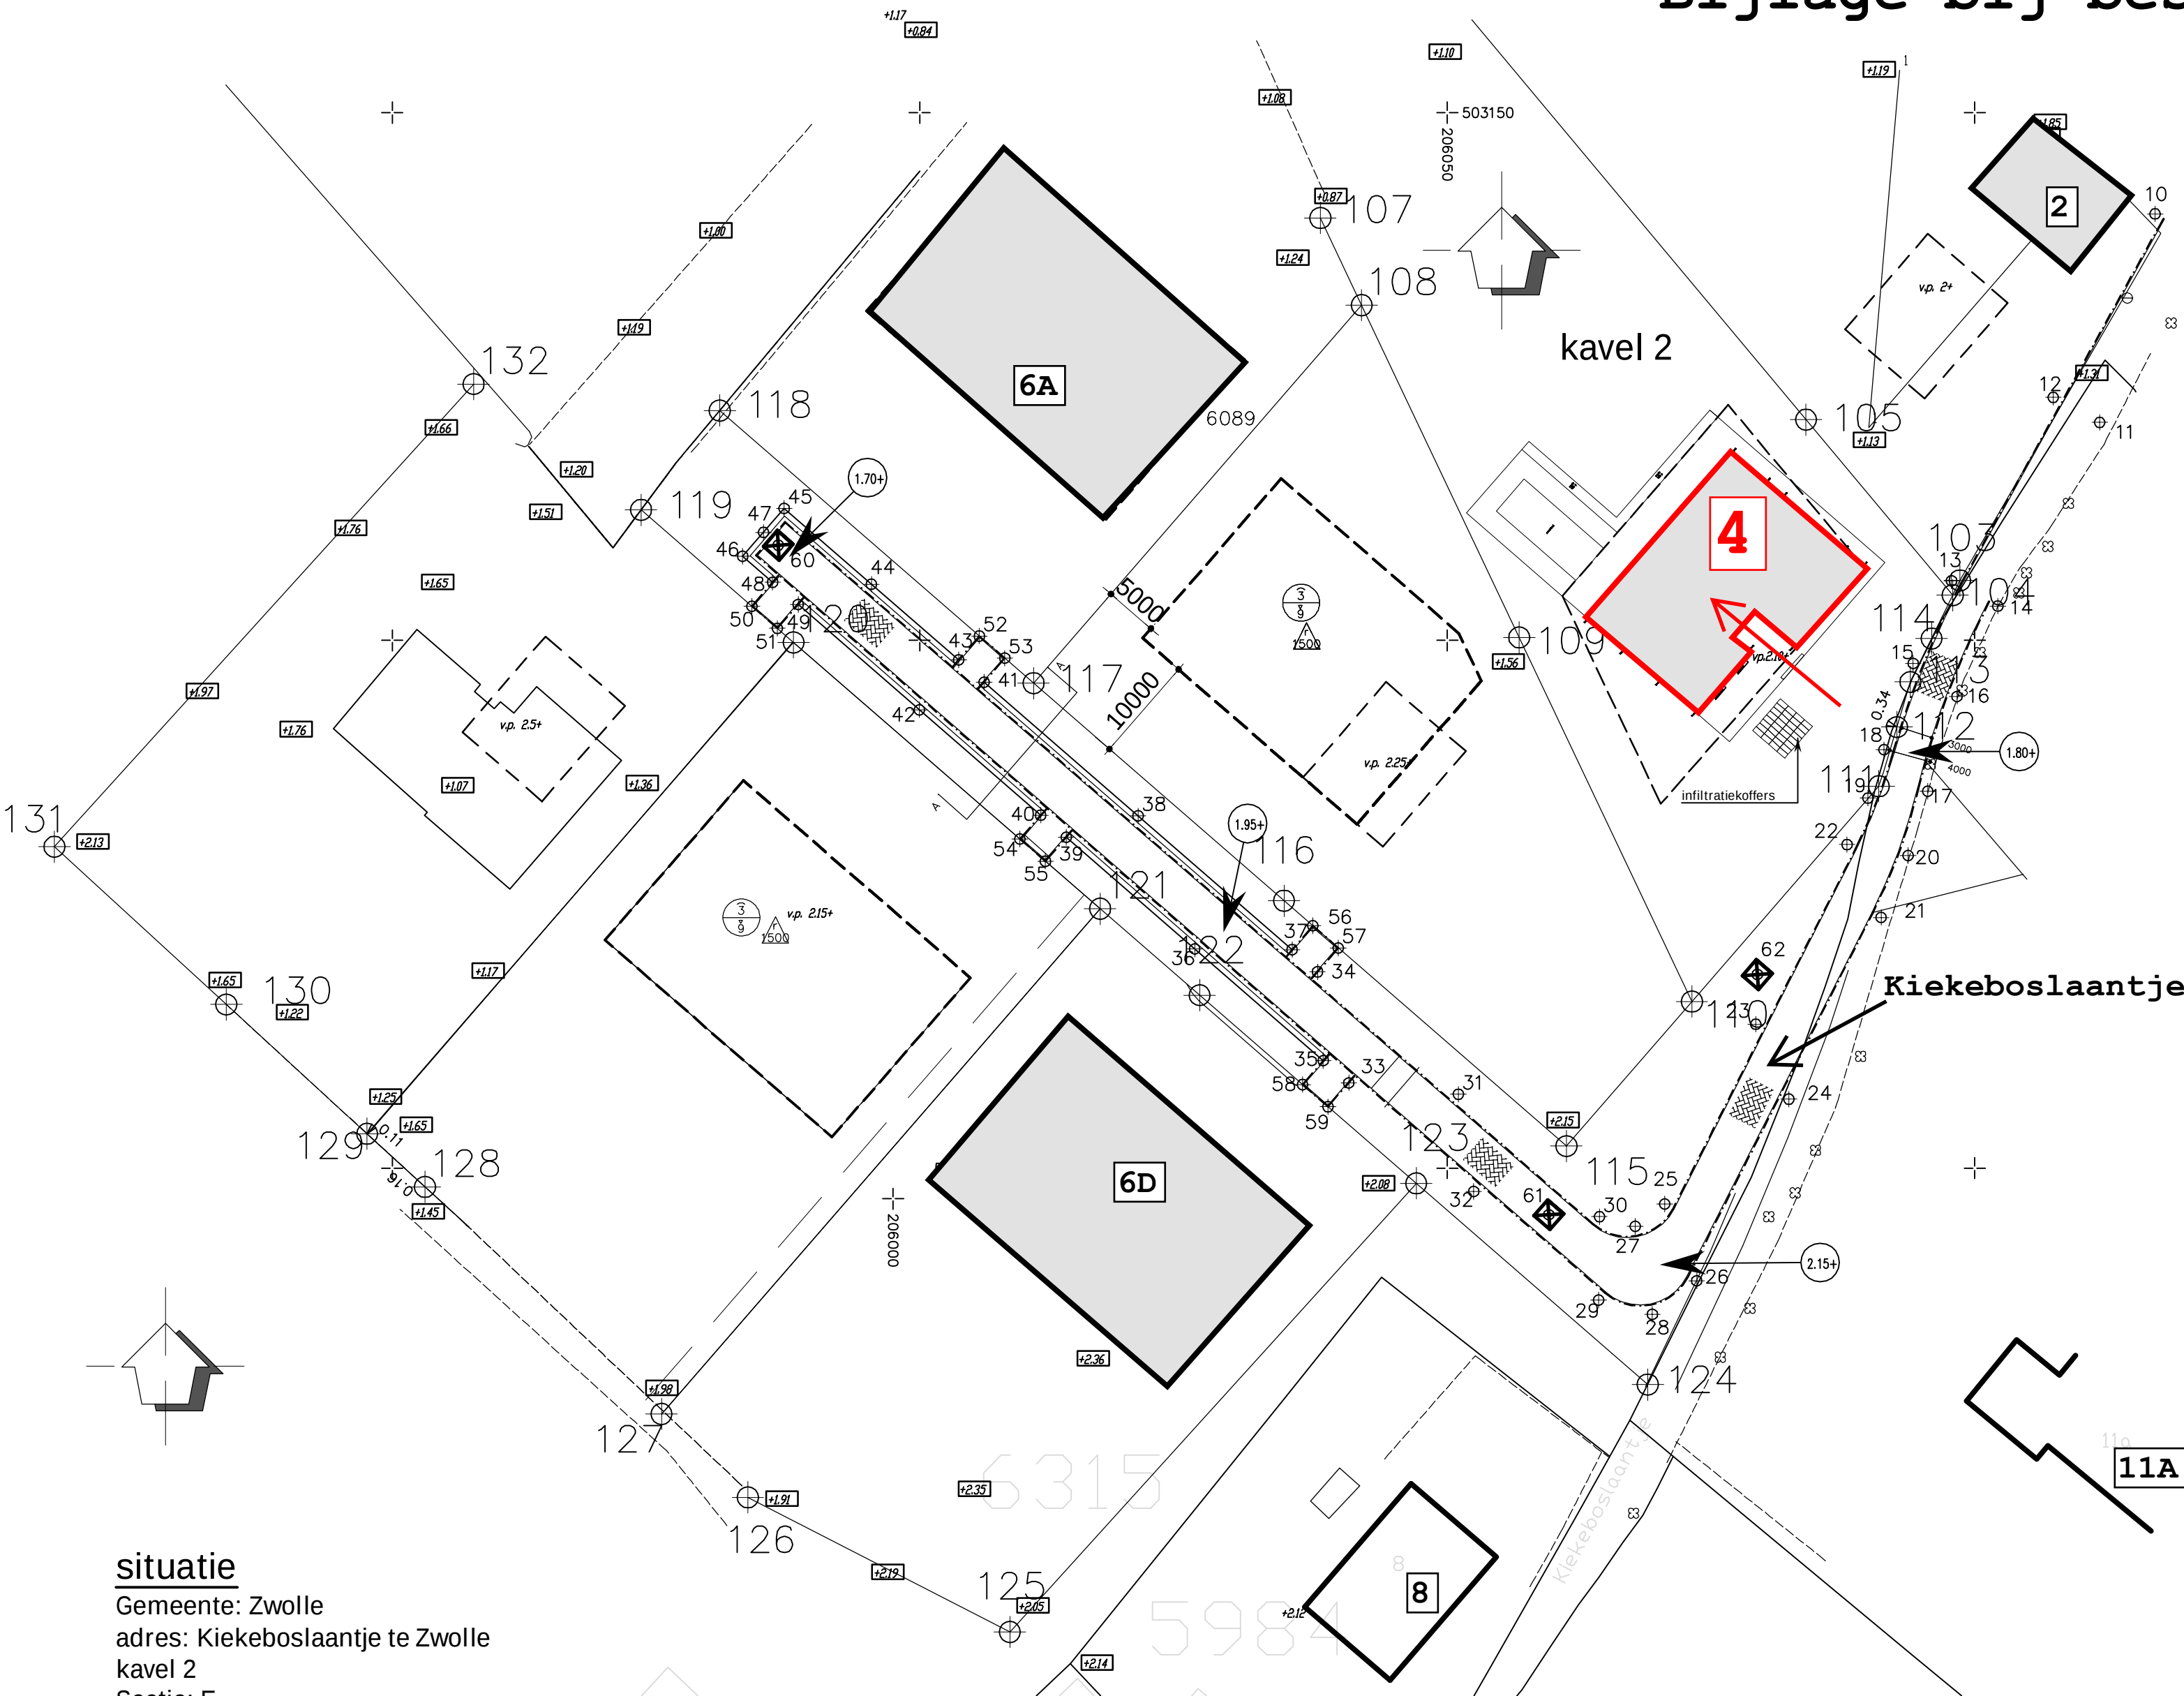

situatie

Gemeente: Zwolle
adres: Kiekeboslaantje te Zwolle
kavel 2
Sectie: E
Nummer: 6090