
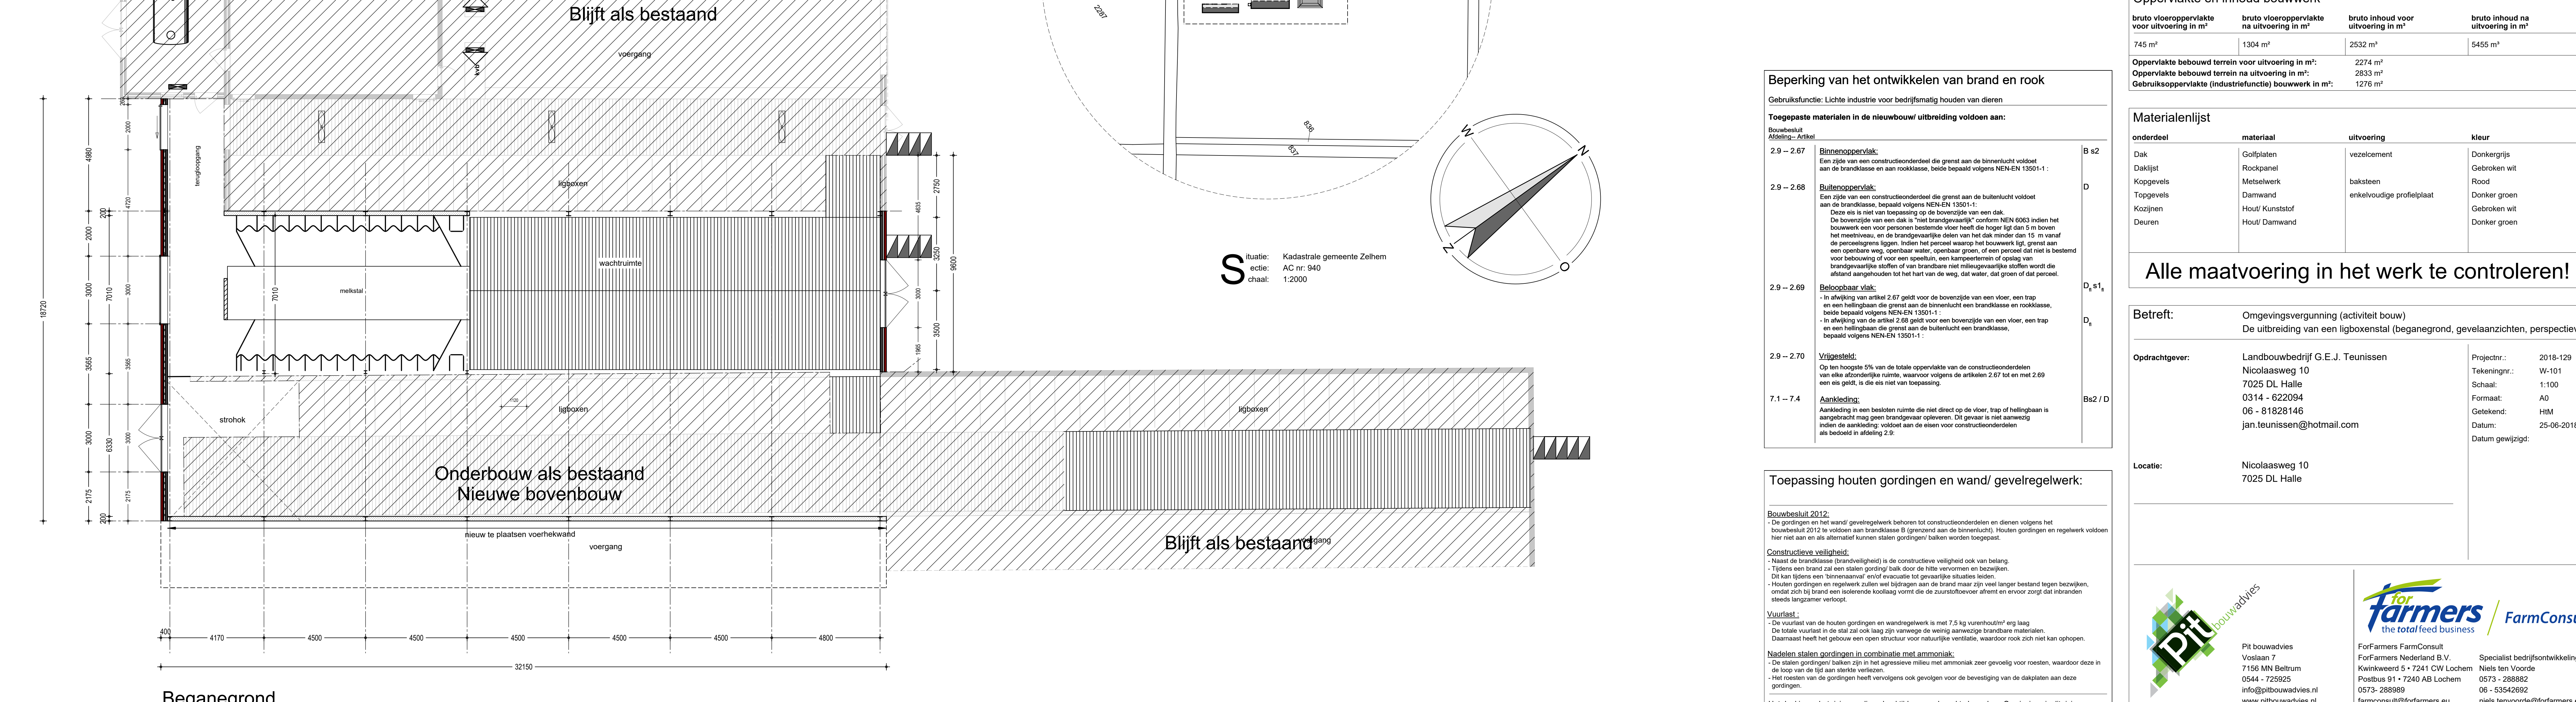
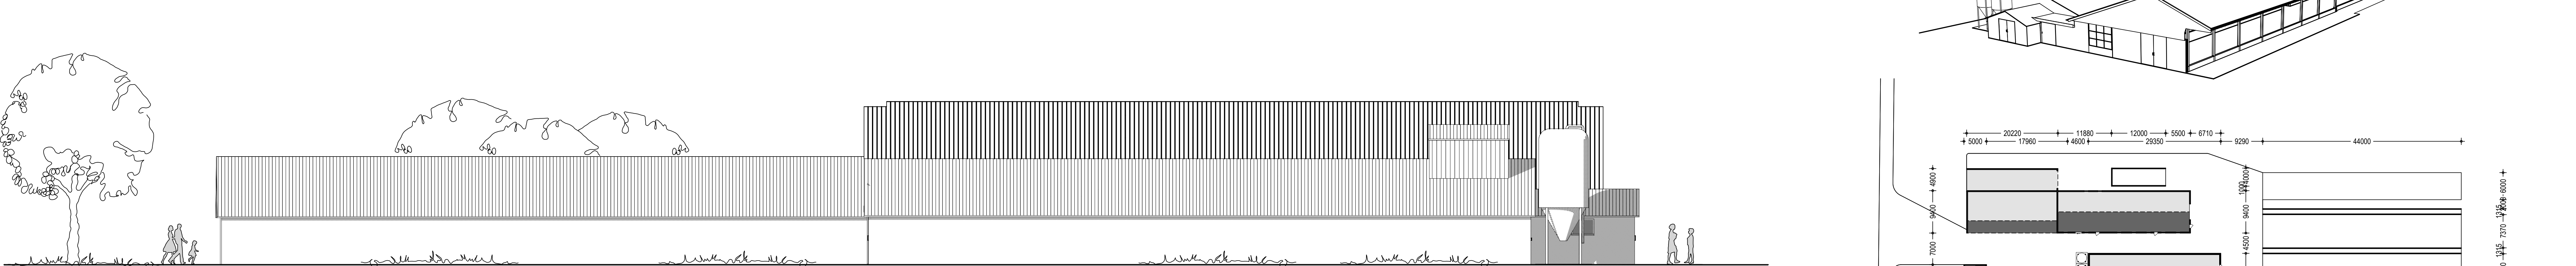
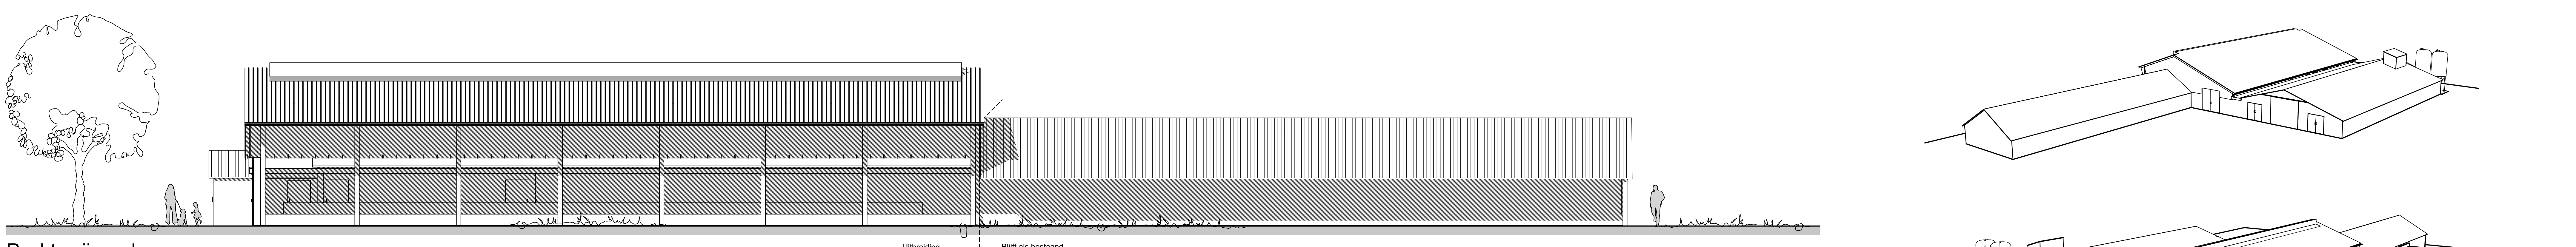


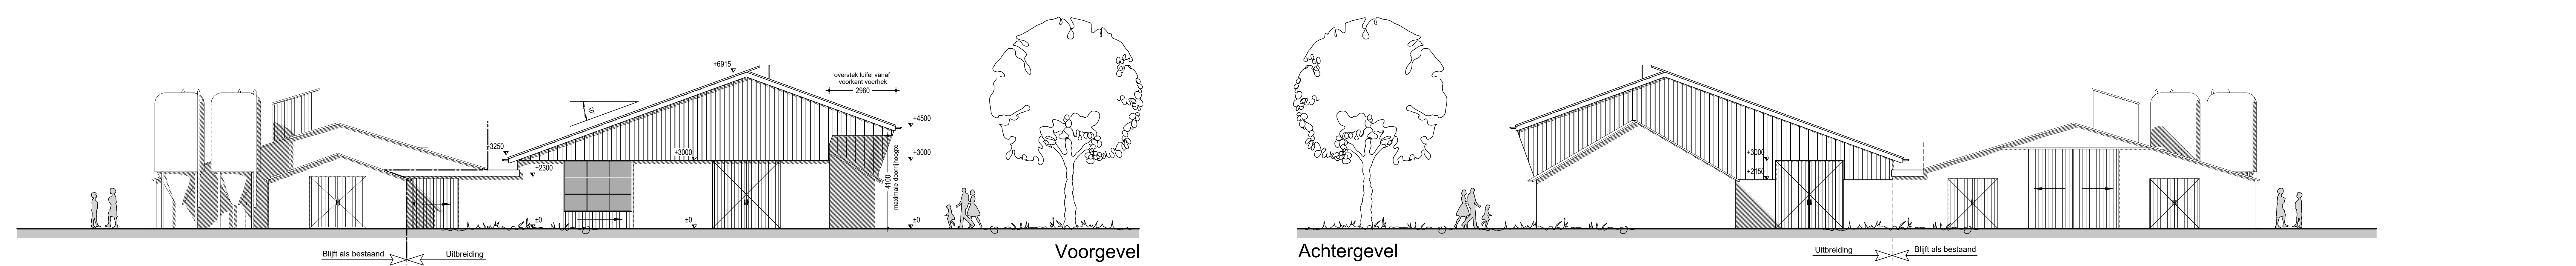

Oppervlakte en inhoud bouwwerk			
bruto vloeroppervlakte voor uitvoering in m²	bruto vloeroppervlakte na uitvoering in m²	bruto inhoud voor uitvoering in m³	bruto inhoud na uitvoering in m³
745 m²	1304 m²	2532 m³	5455 m³
Oppervlakte bebouwd terrein na uitvoering in m²:		2274 m²	
Oppervlakte bebouwd terrein na uitvoering in m²:		2833 m²	
Gebruiksoppervlakte (industrialiefunctie) bouwwerk in m²:		1276 m²	

Materialenlijst			
onderdeel	materiaal	uitvoering	kleur
Dak	Golfsplaten	vezelcement	Donkergrijs
Daklijst	Rockpanel		Gebroken wit
Kopgevels	Metsewerk	baksteen	Rood
Kopgevels	Damwand	enkelvoudige profielplaat	Donker grijs
Koelkasten	Hout Kunststof		Gebroken wit
Deuren	Hout Damwand		Donker grijs

Alle maatvoering in het werk te controleren!

Betreft:		Omgevingsvergunning (activiteit bouw)	
De uitbreiding van een ligboxenstal (beganegron, gevelaanzichten, perspectieven)			
Opdrachtgever:		Landbouwbedrijf G.E.J. Teunissen Nicolaasweg 10 7025 DL Halle 0314 - 622094 06 - 81628146 jan.teunissen@hotmail.com	
Locatie:		Nicolaasweg 10 7025 DL Halle	
Projectnr.:		2018-129	
Tekeningsnr.:		W-101	
Schaal:		1:100	
Formaat:		A0	
Getekend:		HM	
Datum:		25-06-2018	
Datum gewijzigd:			
Pit bouwadvies		ForFarmers FarmConsult	
Voorlaan 7 7150 NN Beltrum 06 - 216925 info@pitbouwadvies.nl www.pitbouwadvies.nl		ForFarmers Nederland B.V. Kwinkweld 5 • 7241 CW Lochem Postbus 91 • 7240 AB Lochem 0573 - 288882 farmconsult@forfarmers.eu niels.tenvoorde@forfarmers.eu	
Specialist bedrijfsontwikkeling:		Niels ten Voorde	
06 - 53542692			