

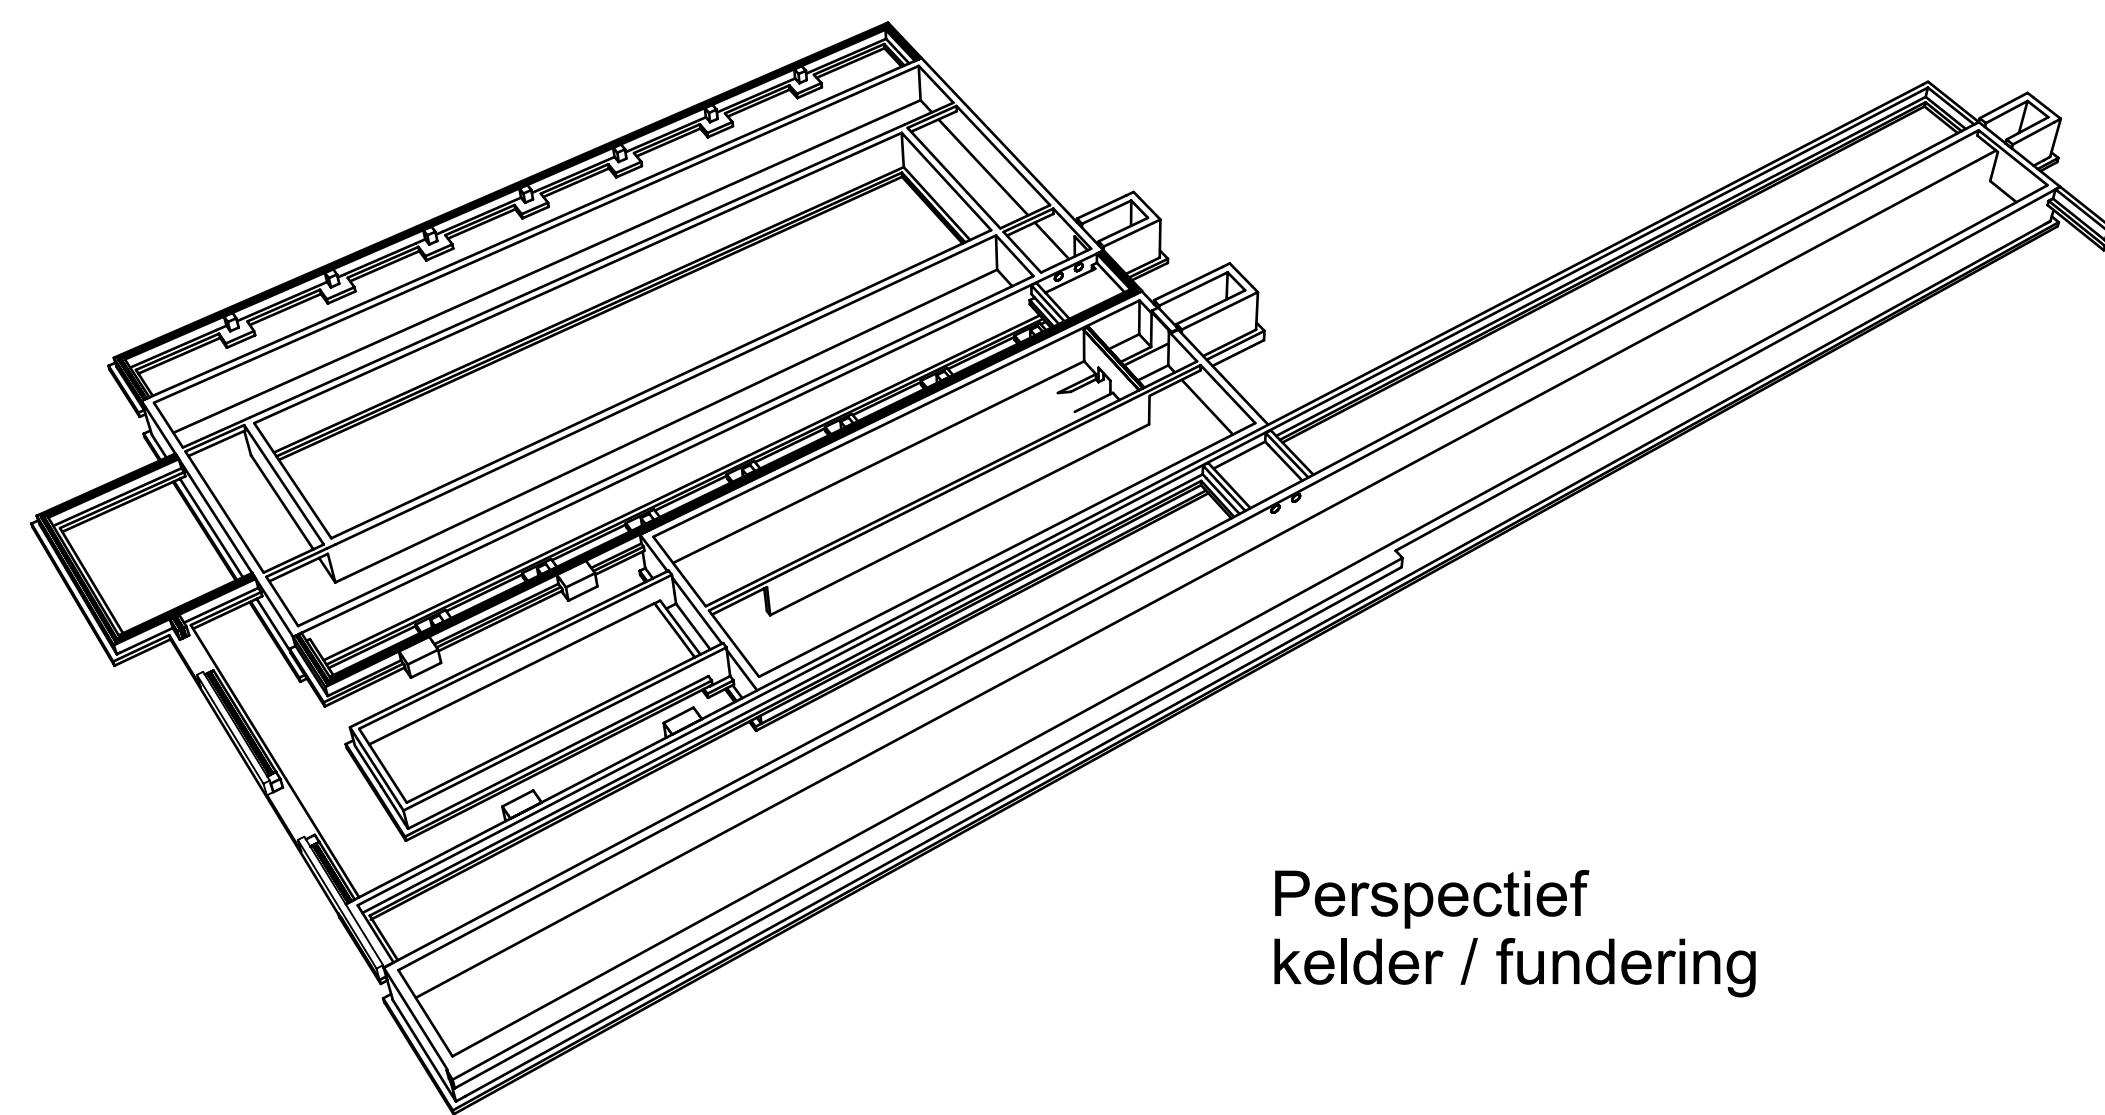
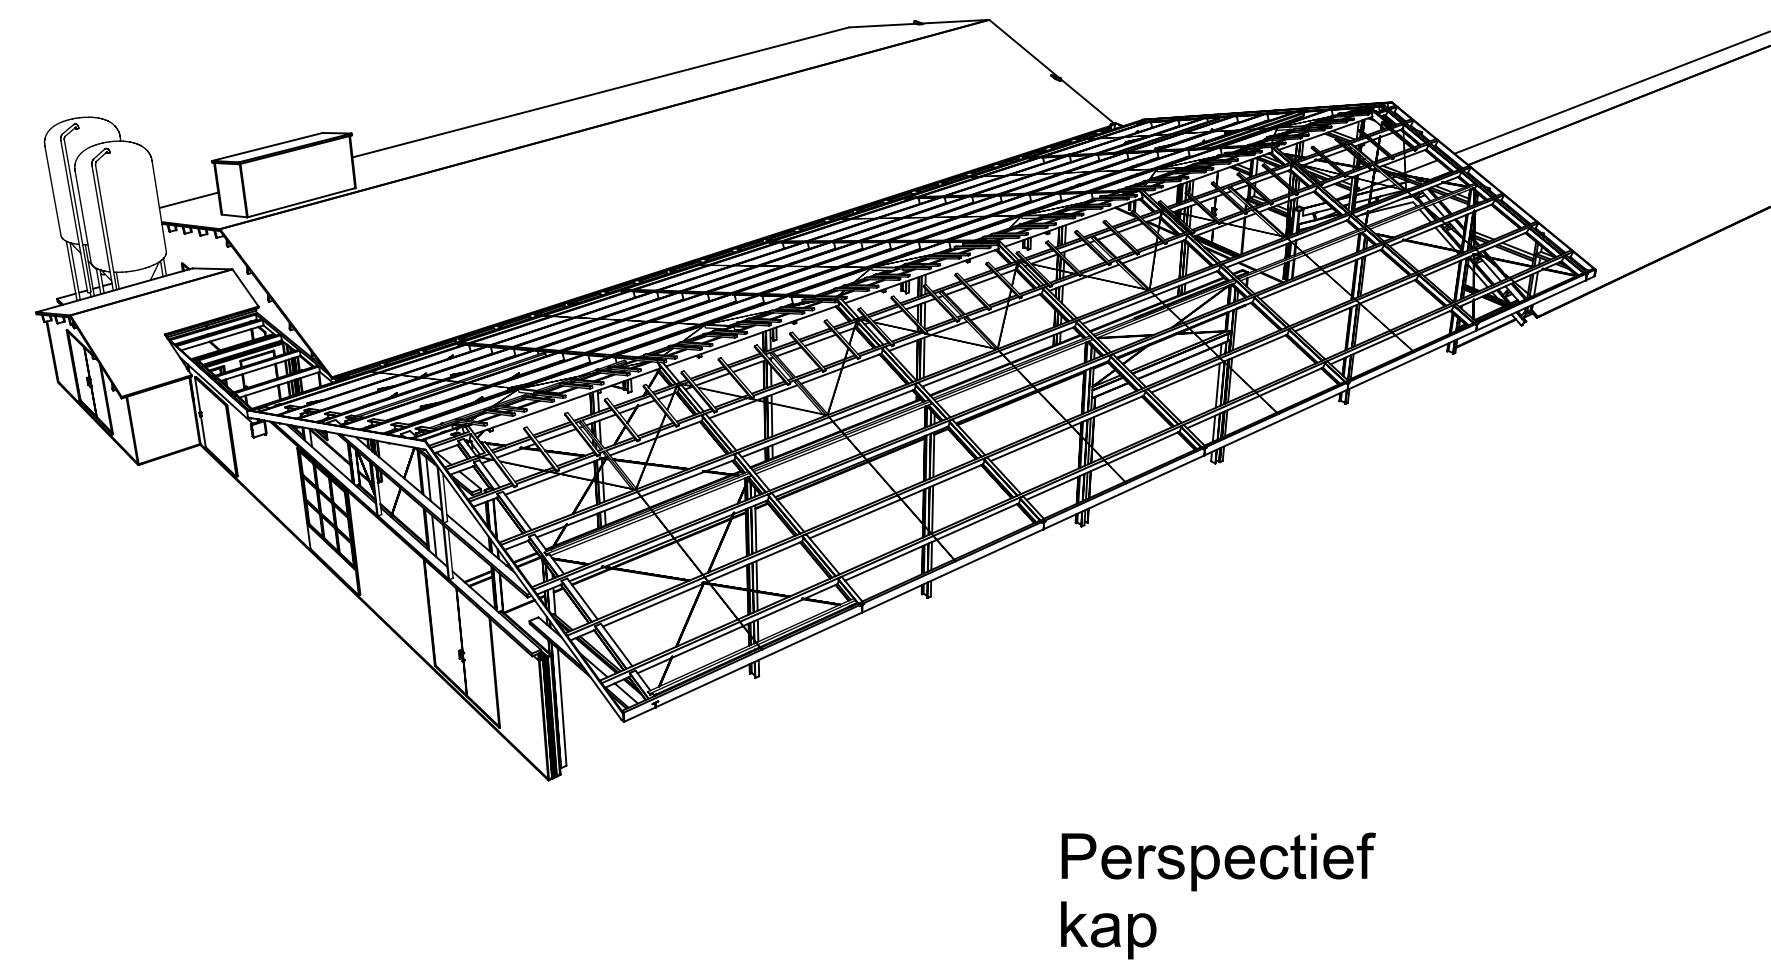
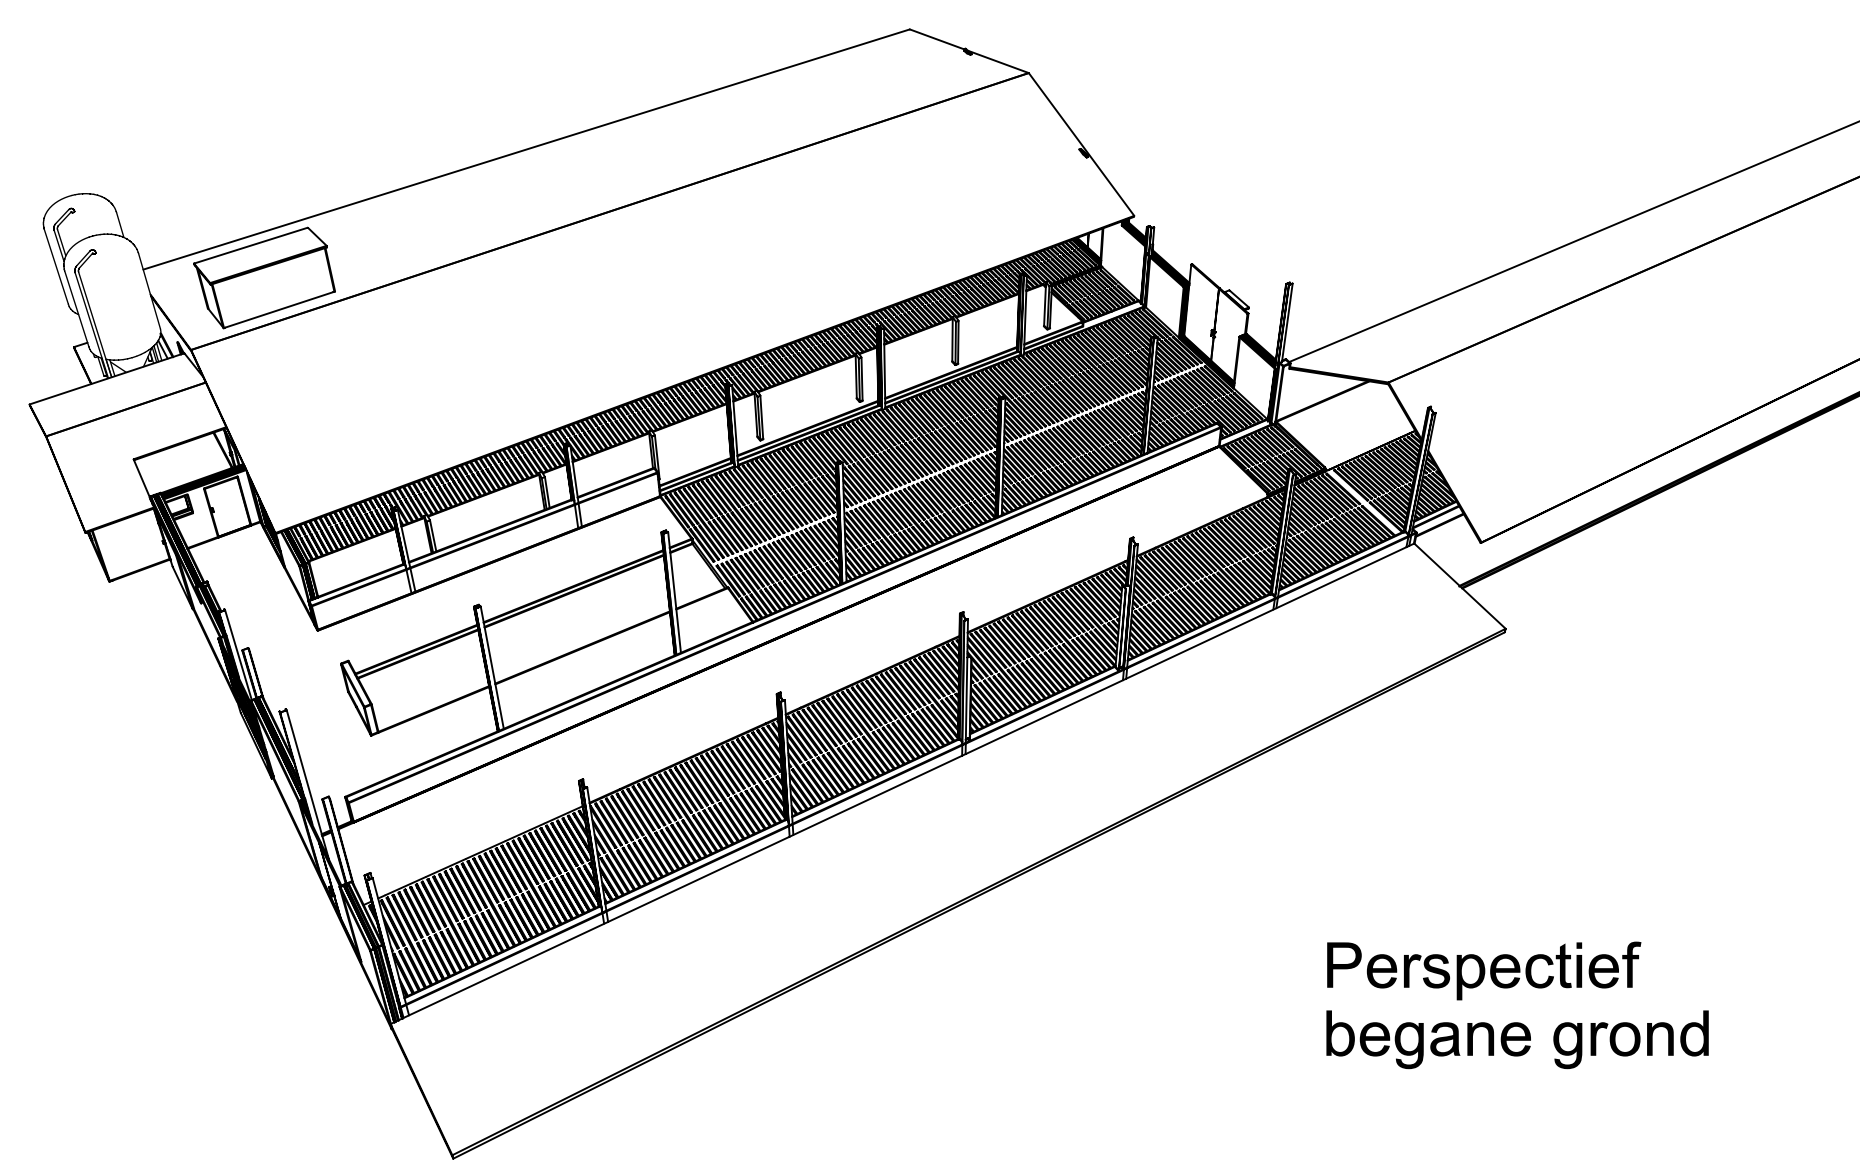
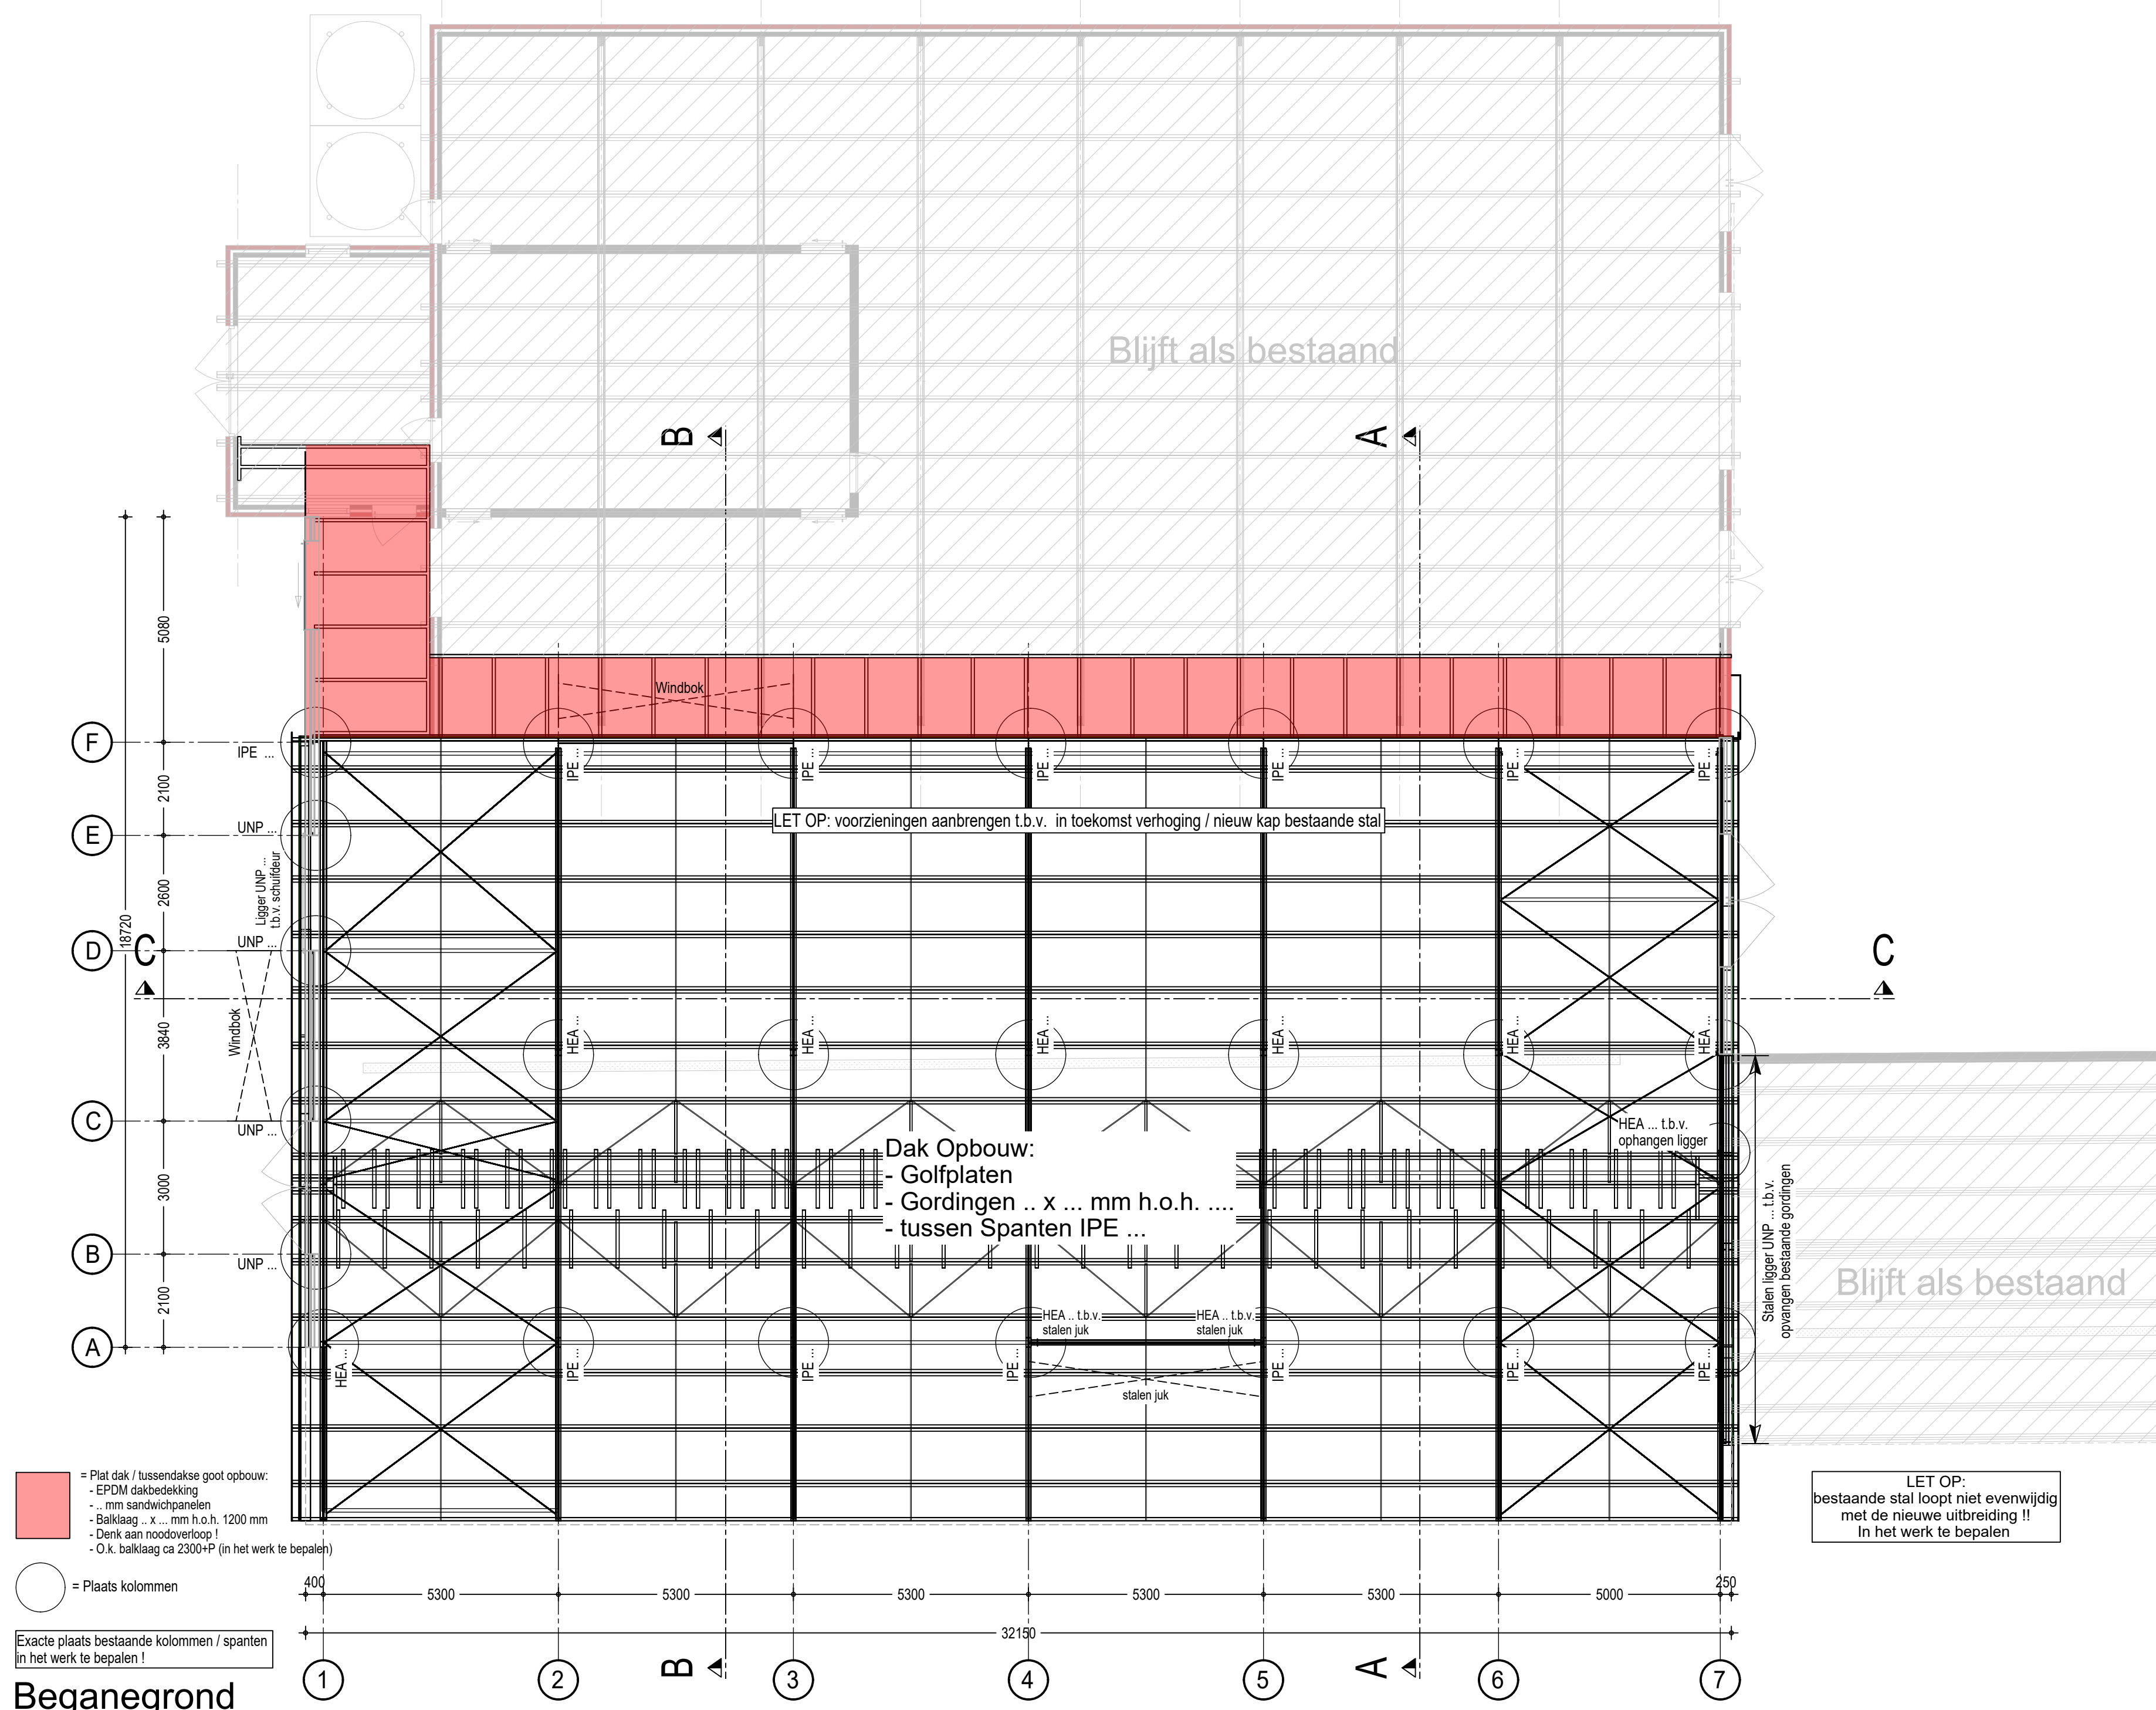


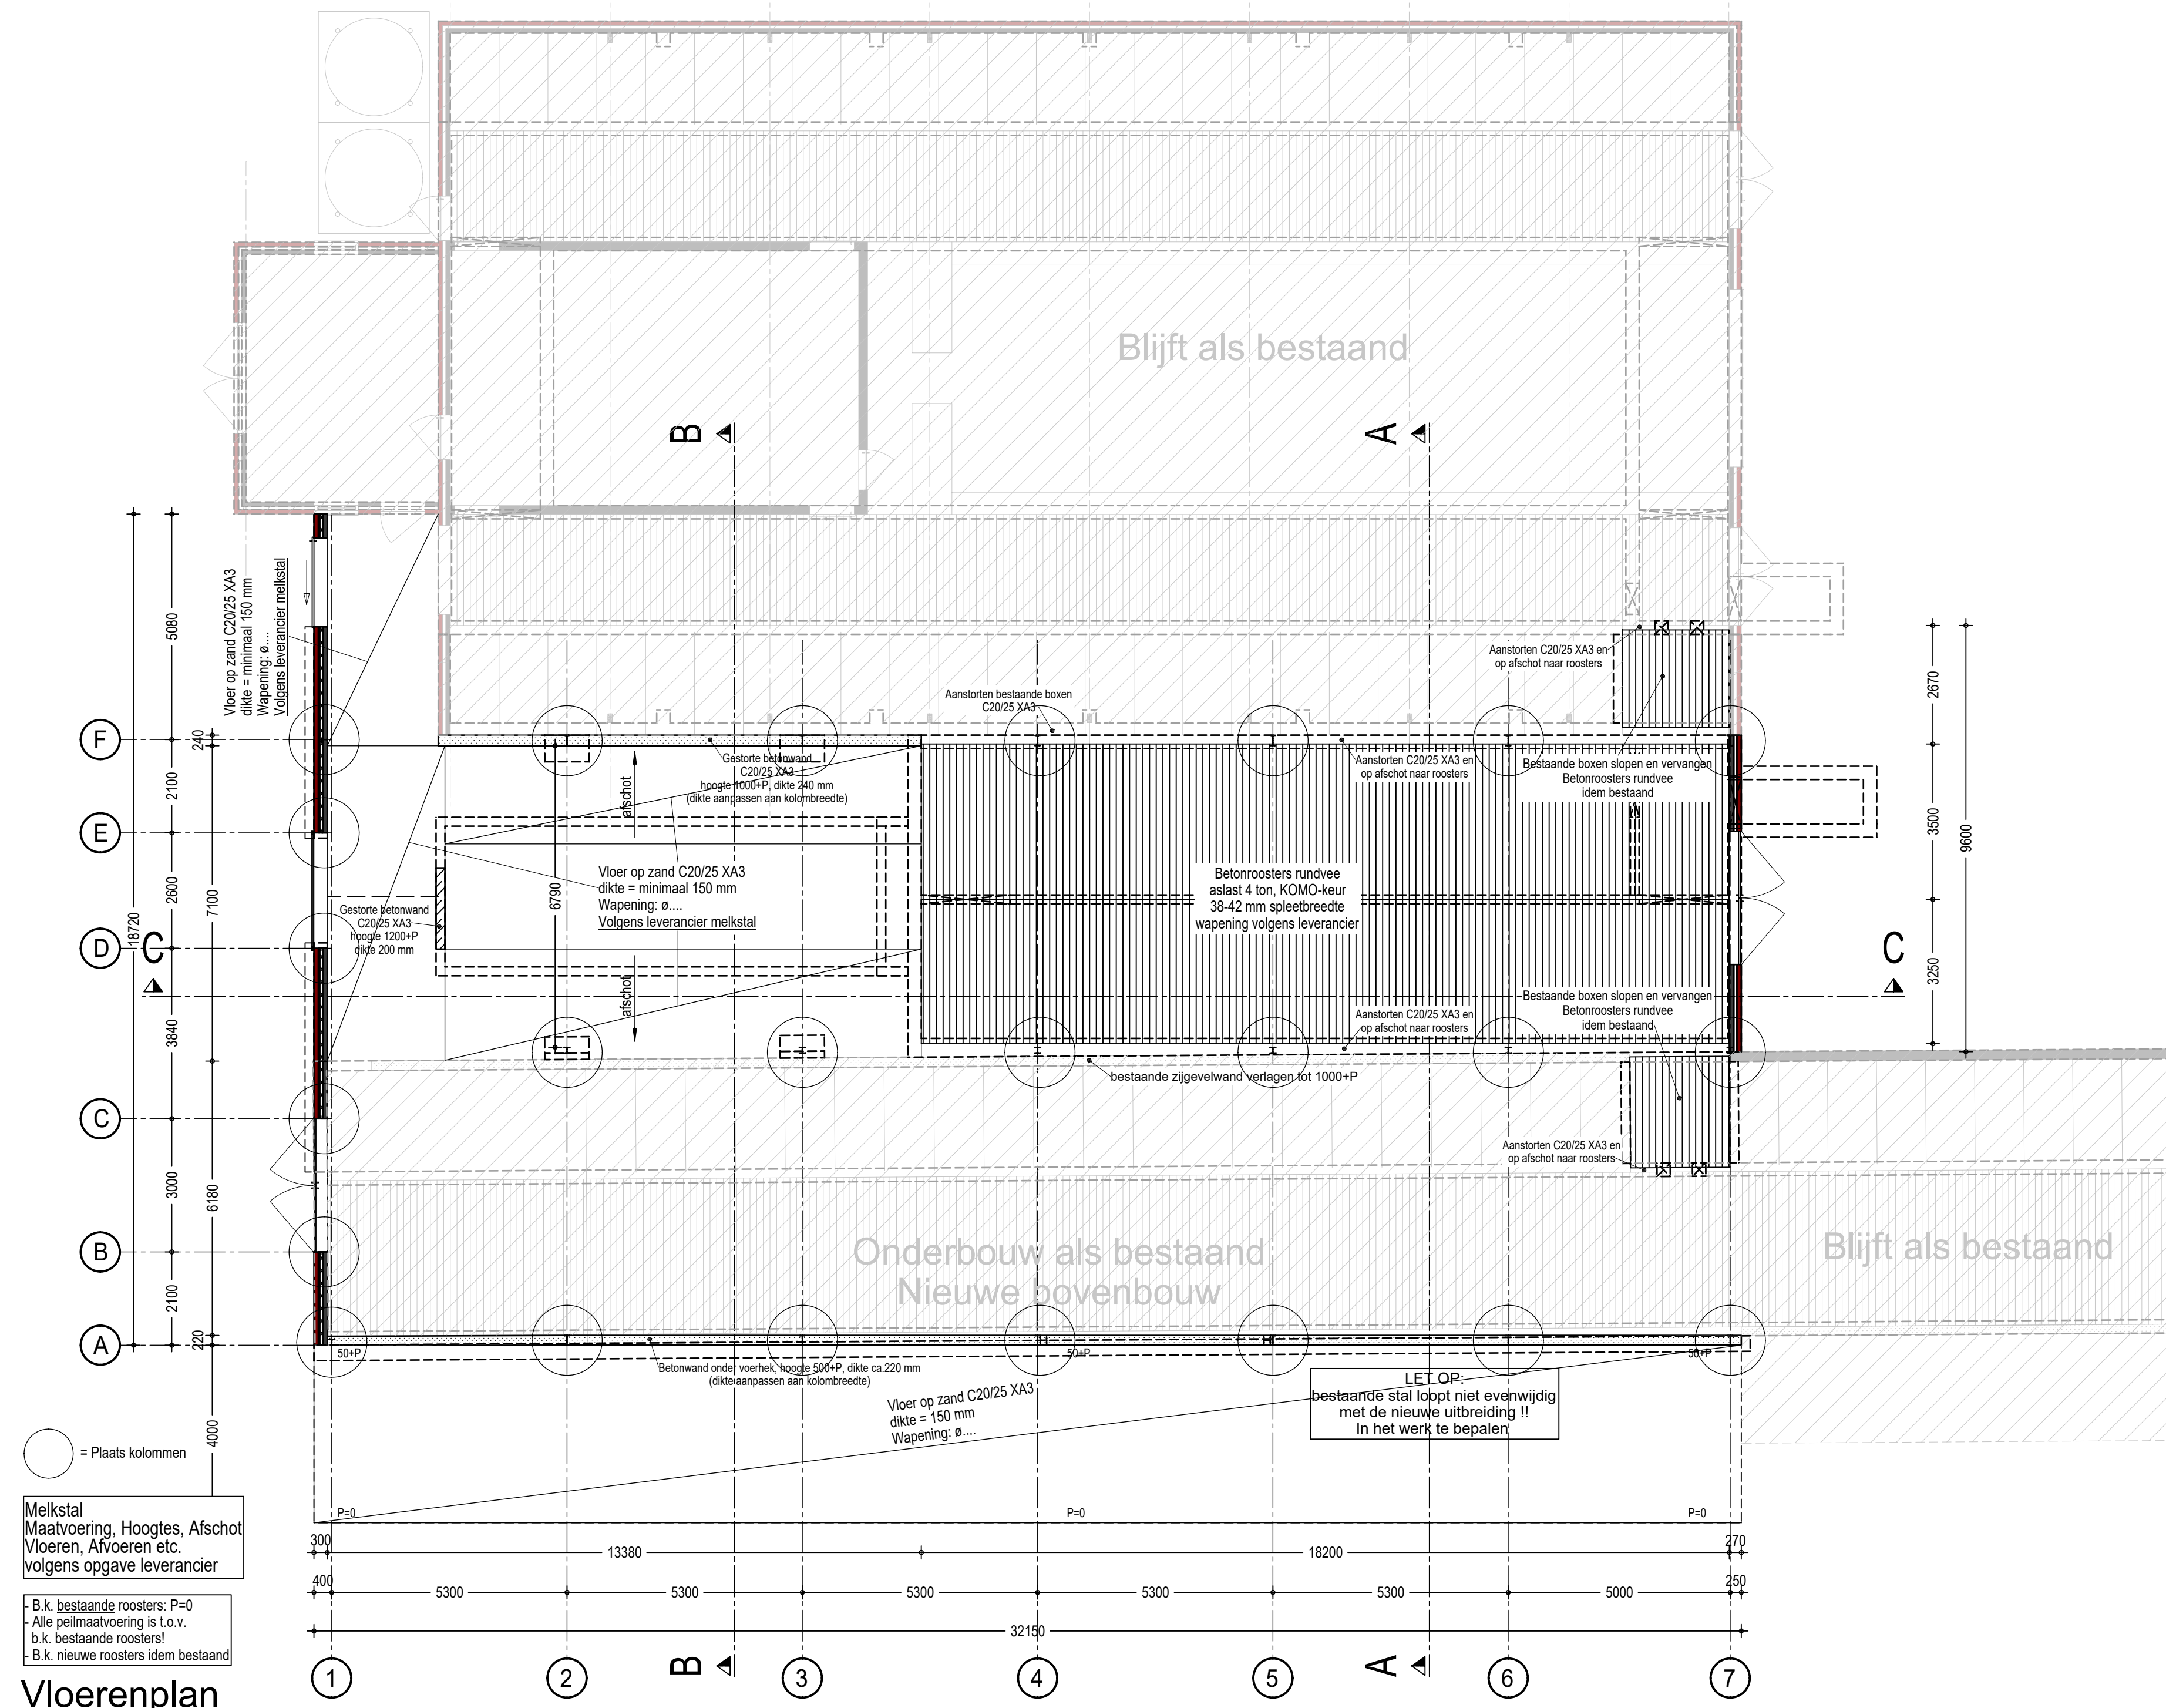

Gehele constructie zie/volgens gegevens constructeur

Alle maatvoering in het werk te controleren!

Betreft:	Omgevingsvergunning (activiteit bouw) De uitbreiding van een ligboxenstal Kelder / funderingsplan, vloerenplan, kapplan	
Opdrachtgever:	Landbouwbedrijf G.E.J. Teunissen Nicolaasweg 10 7025 DL Halle 0314 - 622094 06 - 81828146 jan.teunissen@hotmail.com	Projectnr.: 2018-129 Tekeningsnr.: B-101 Schaaft: 1:100 Formaat: A0 Getekend: TS Datum: 11-07-2018 Datum gewijzigd: 19-07-2018
Locatie:	Nicolaasweg 10 7025 DL Halle	

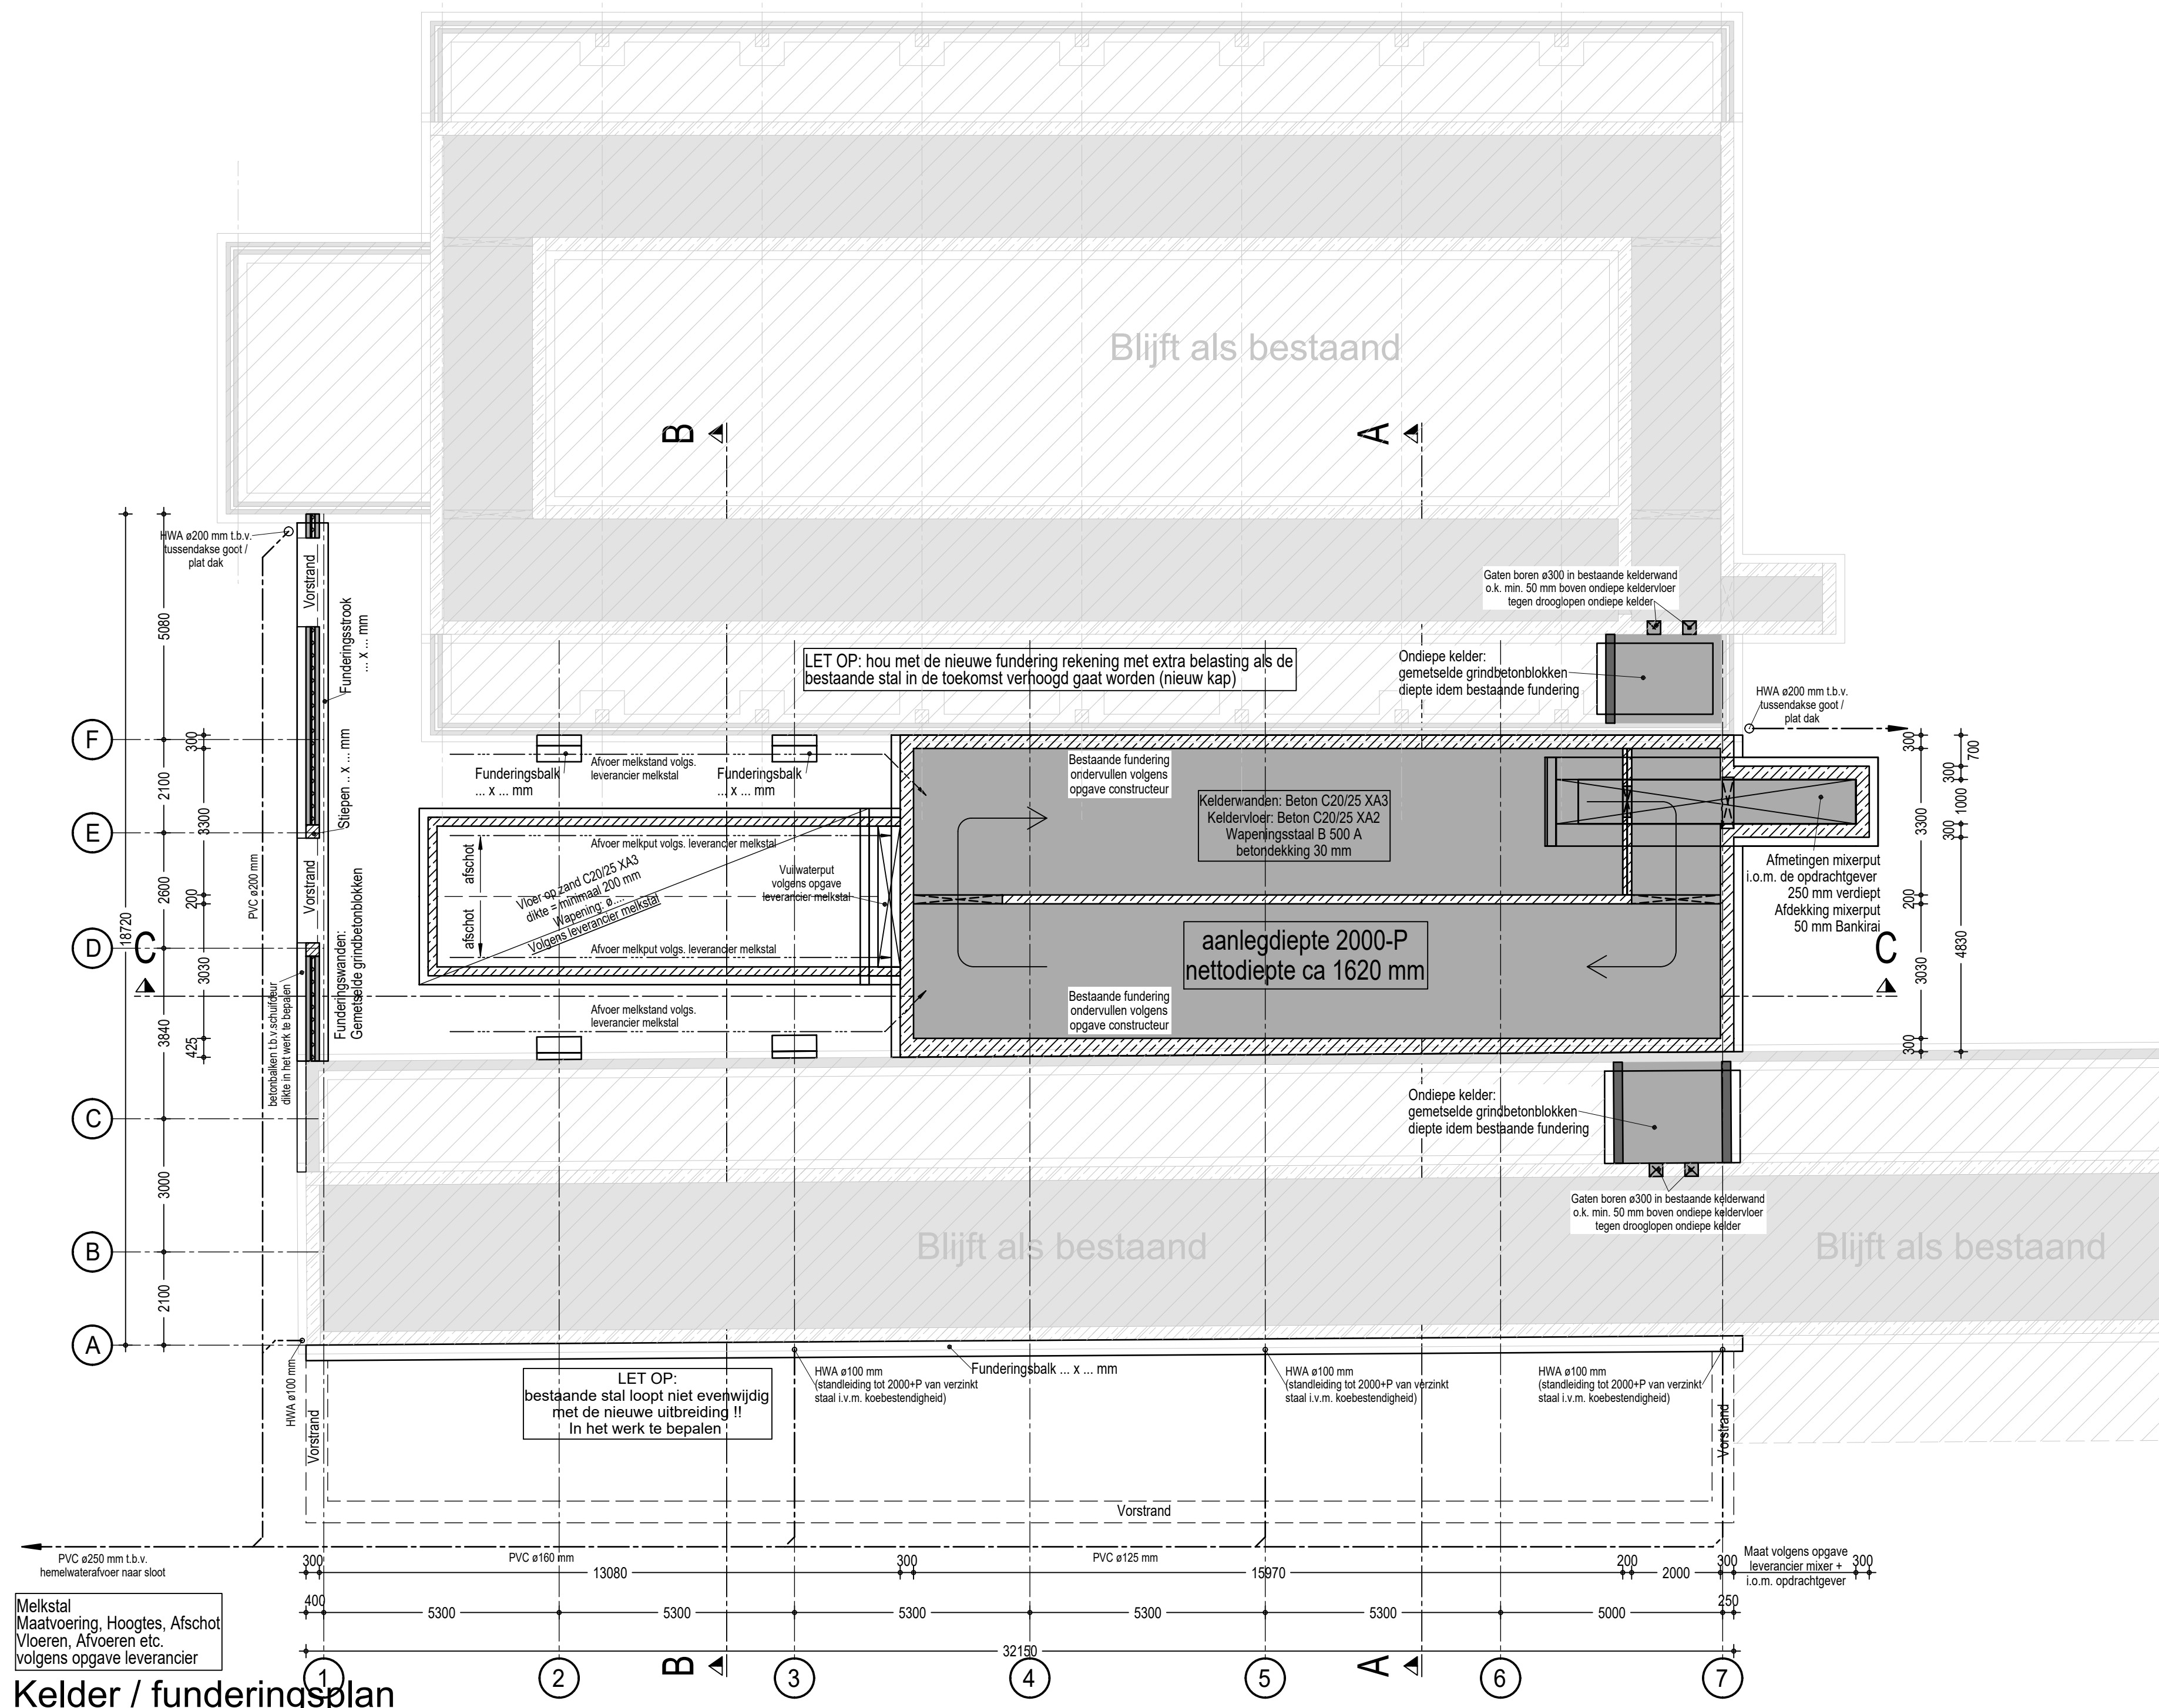