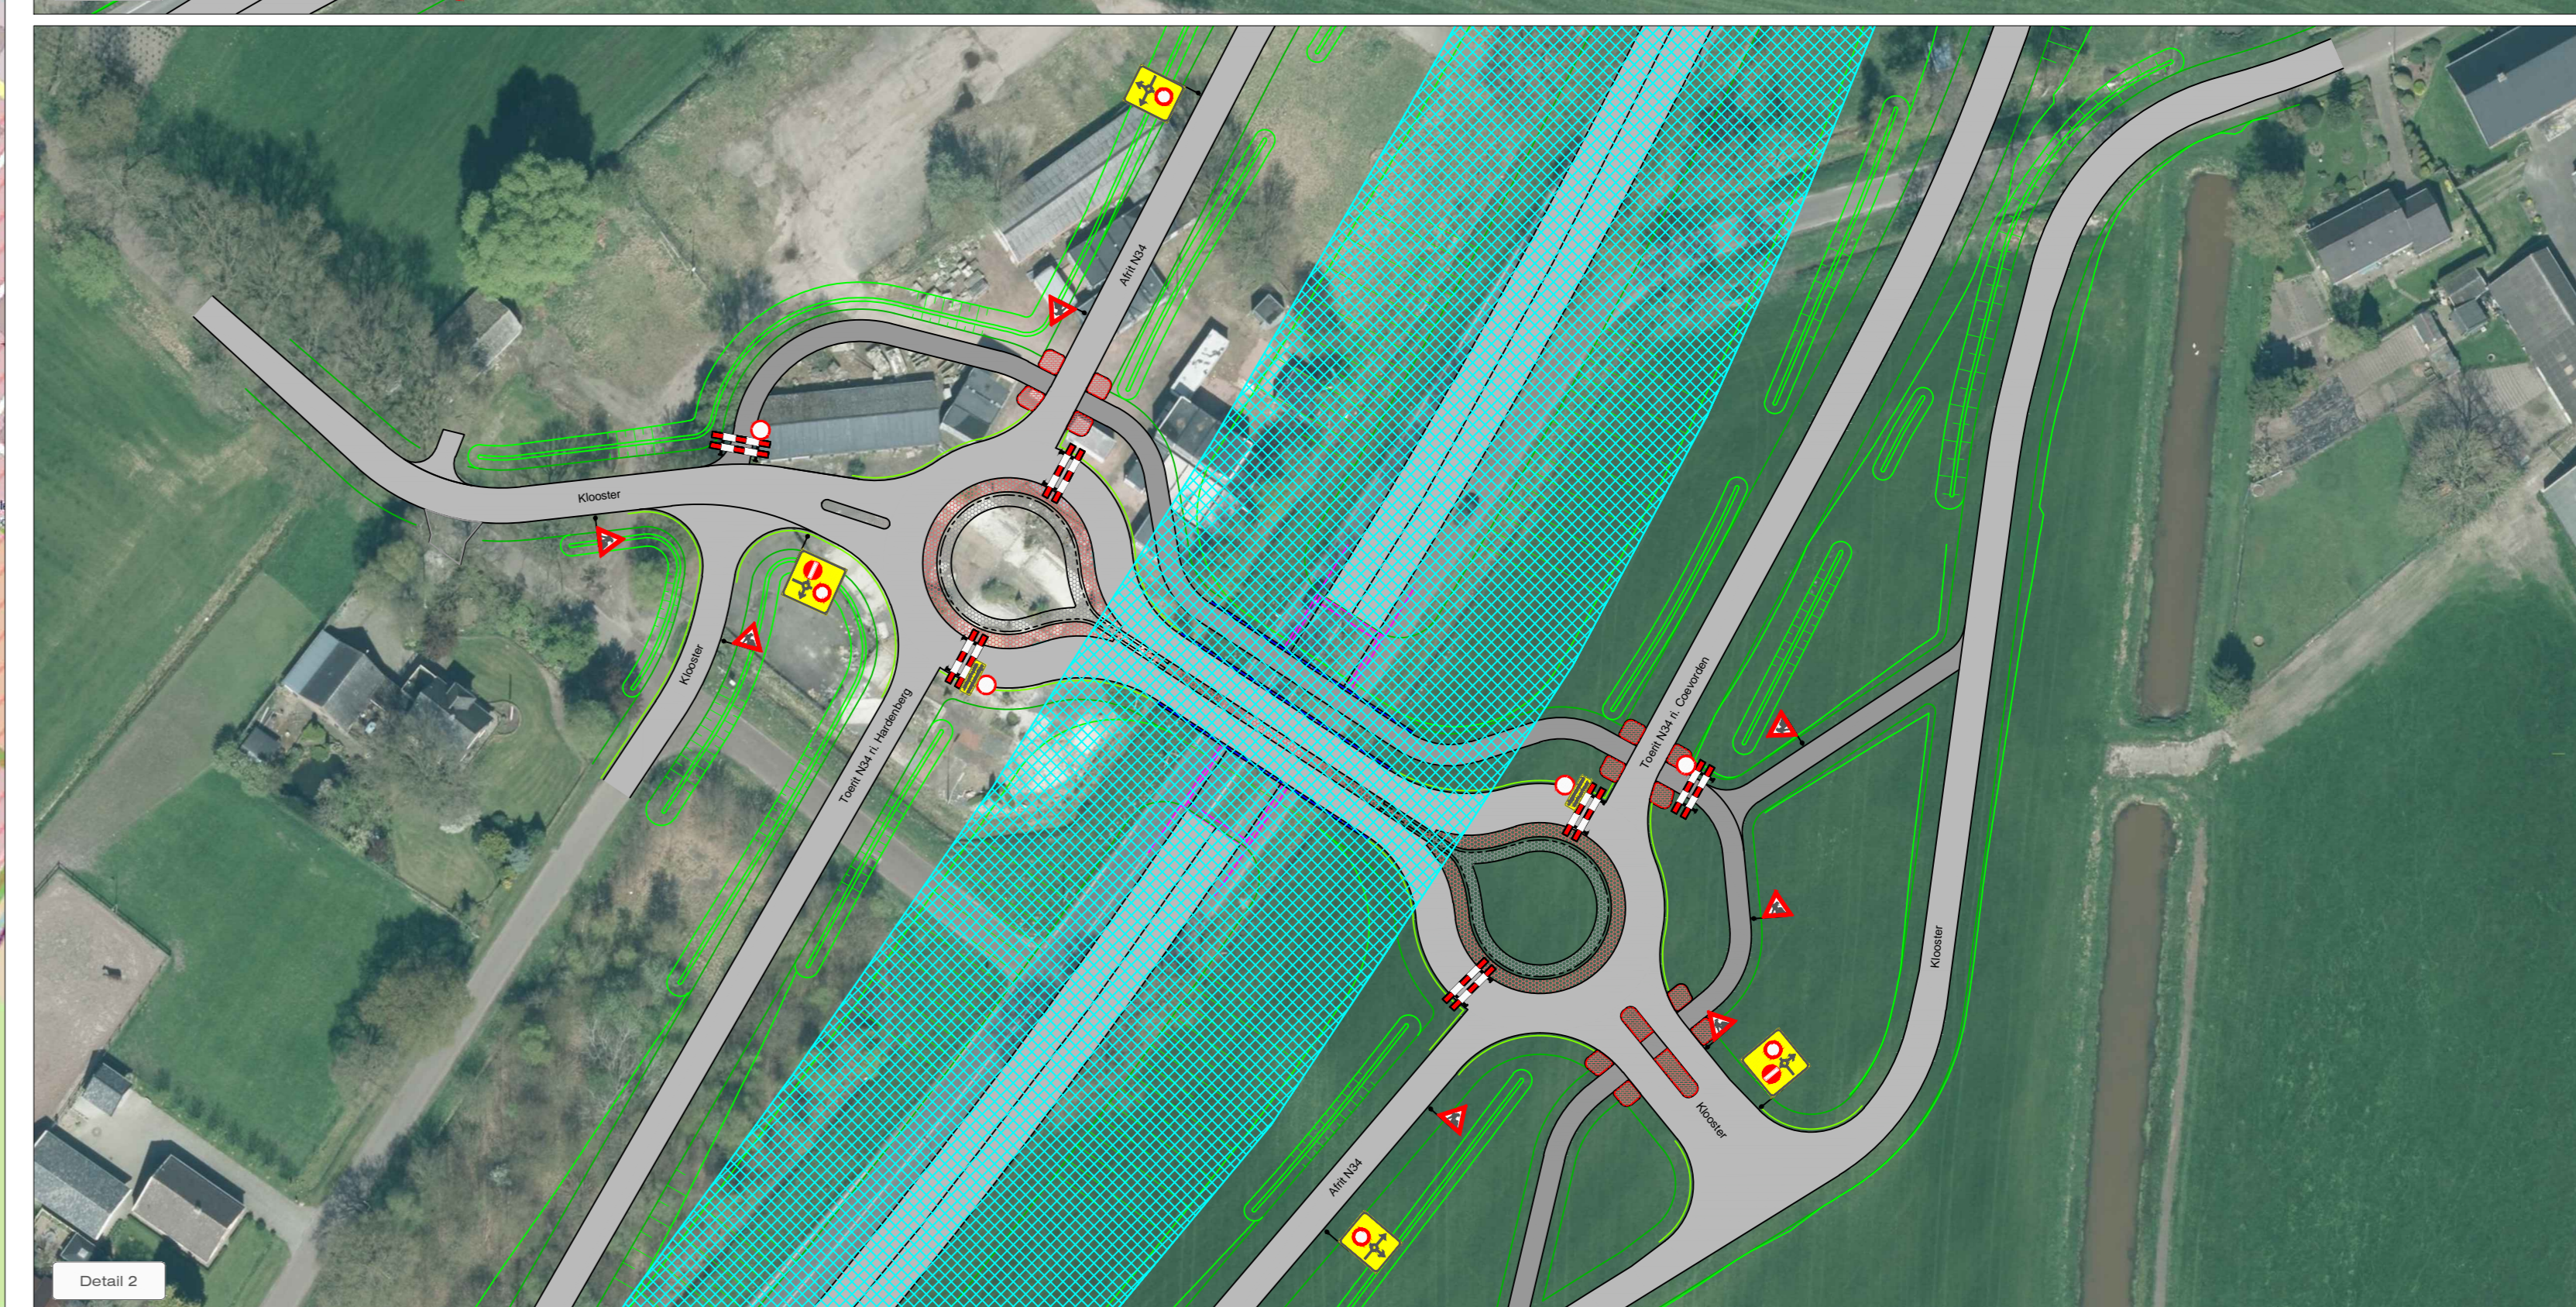
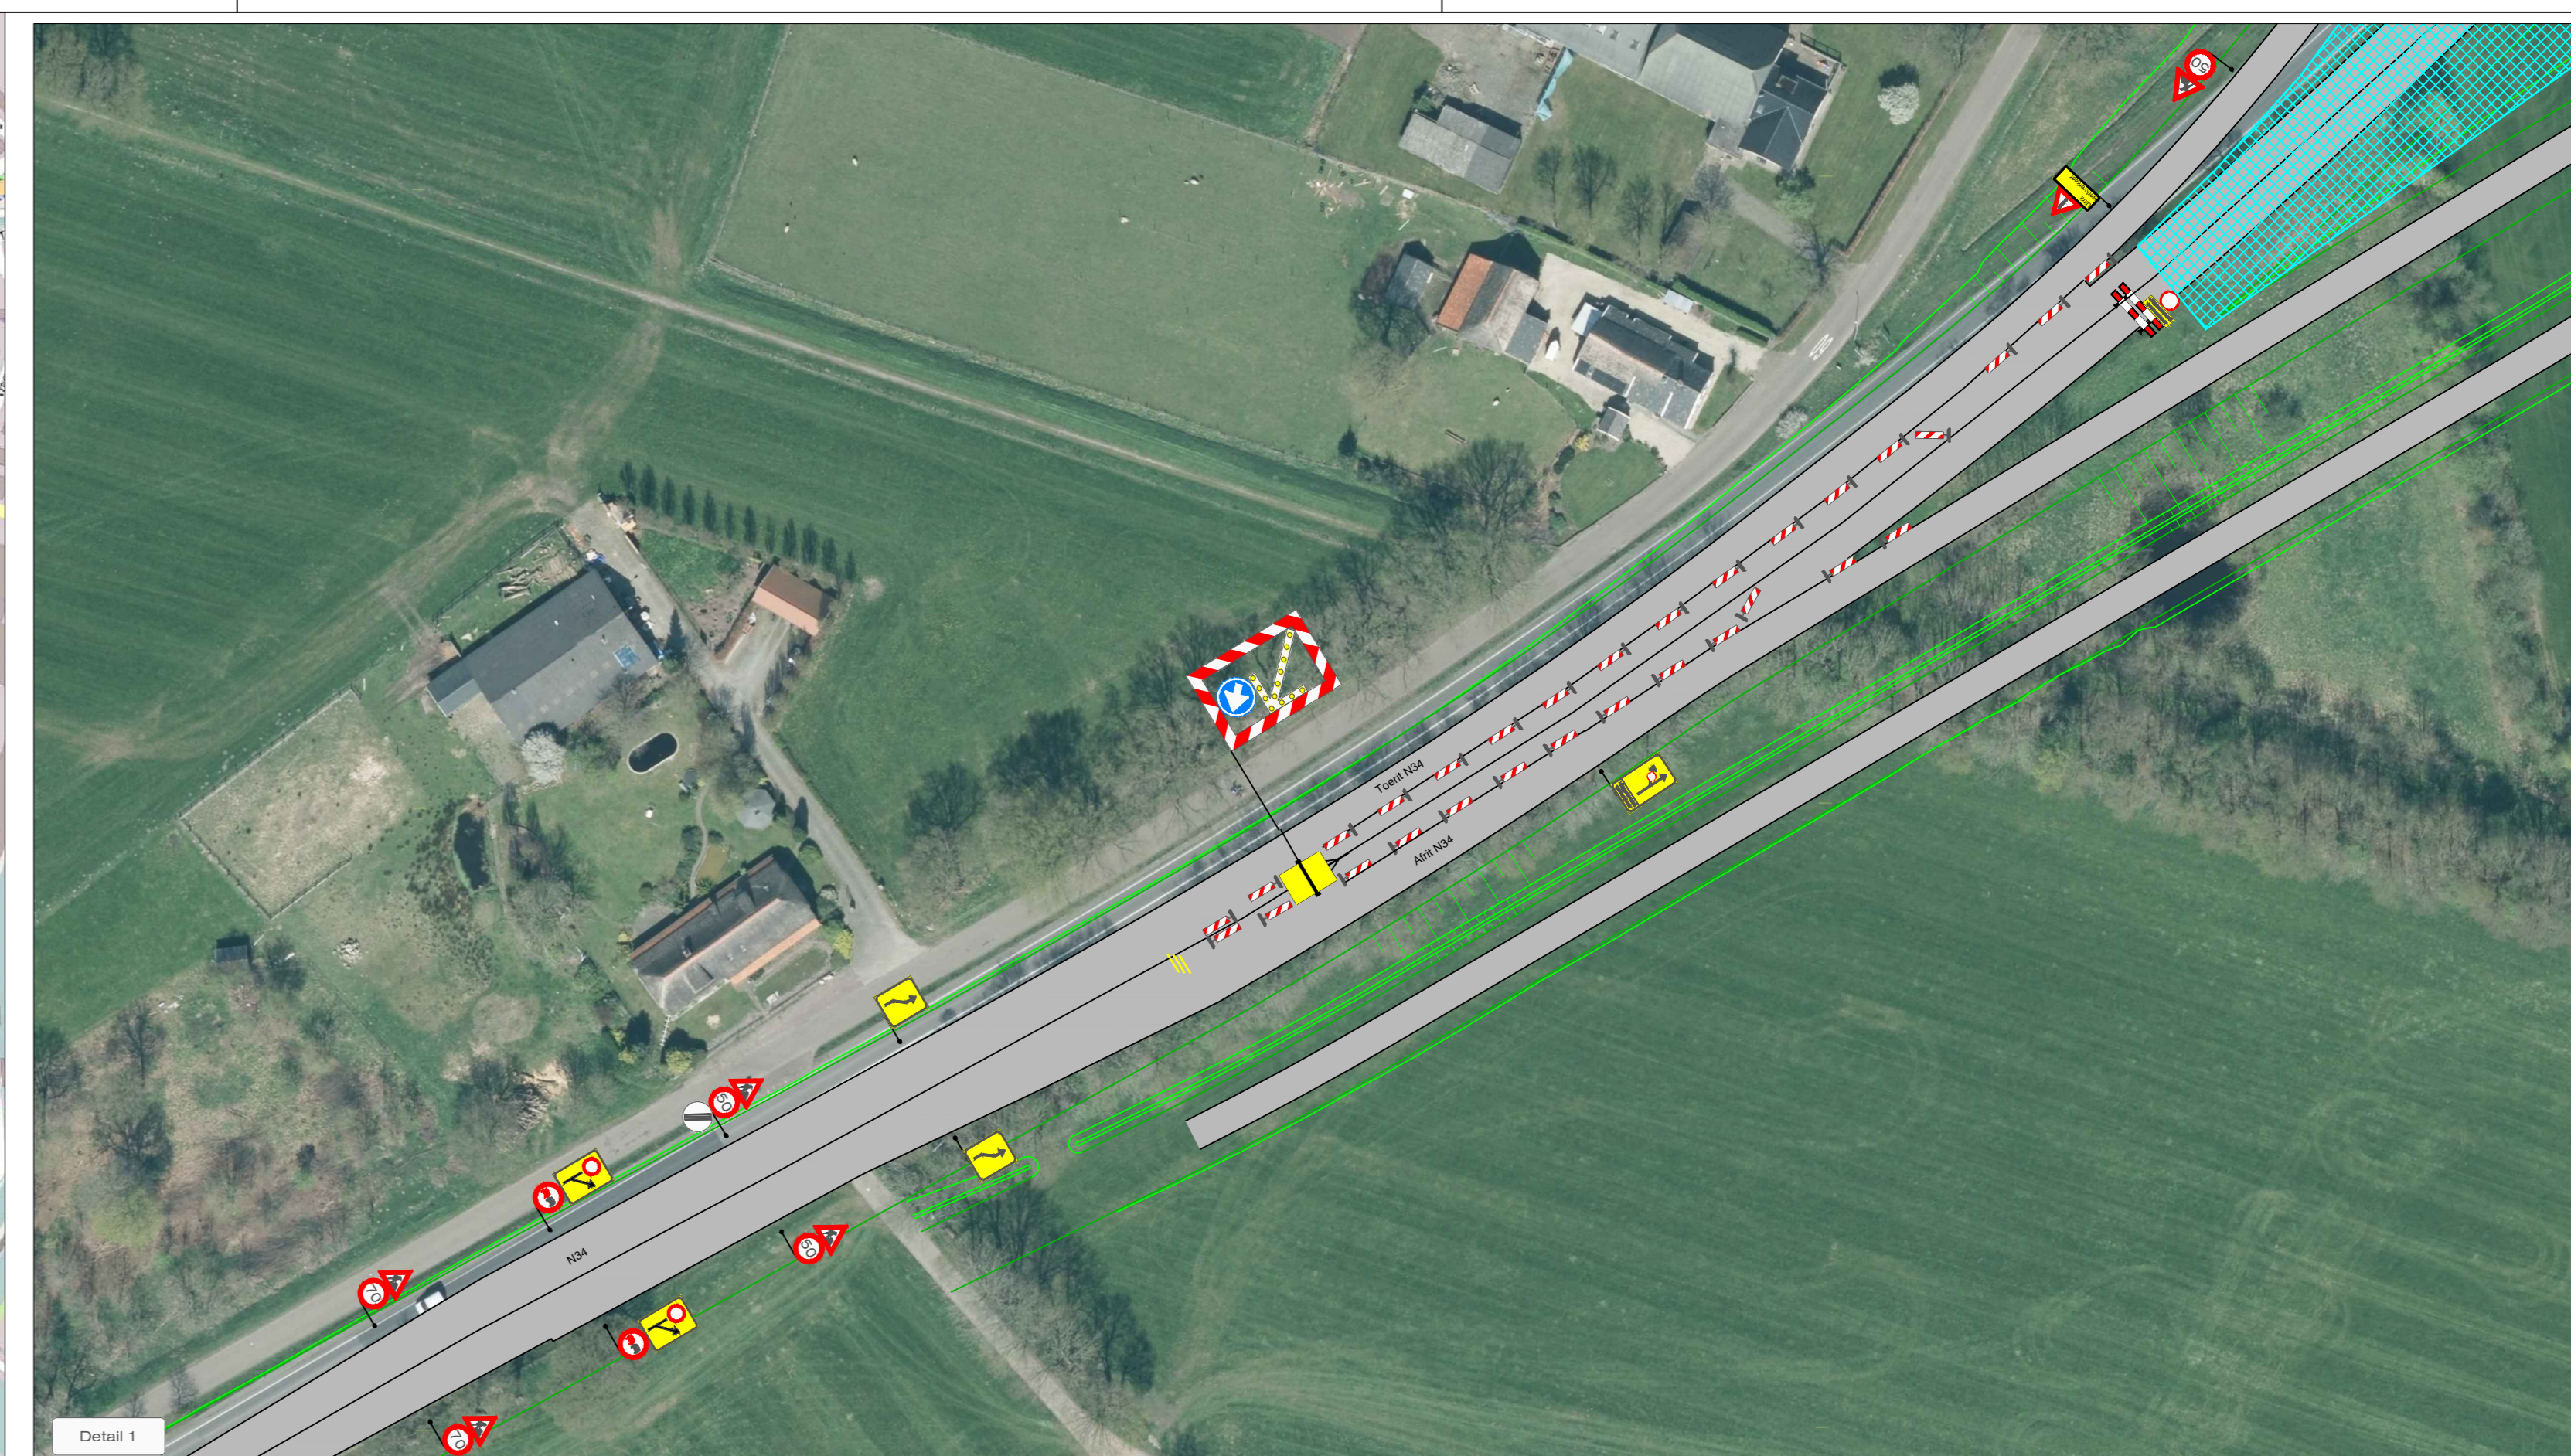
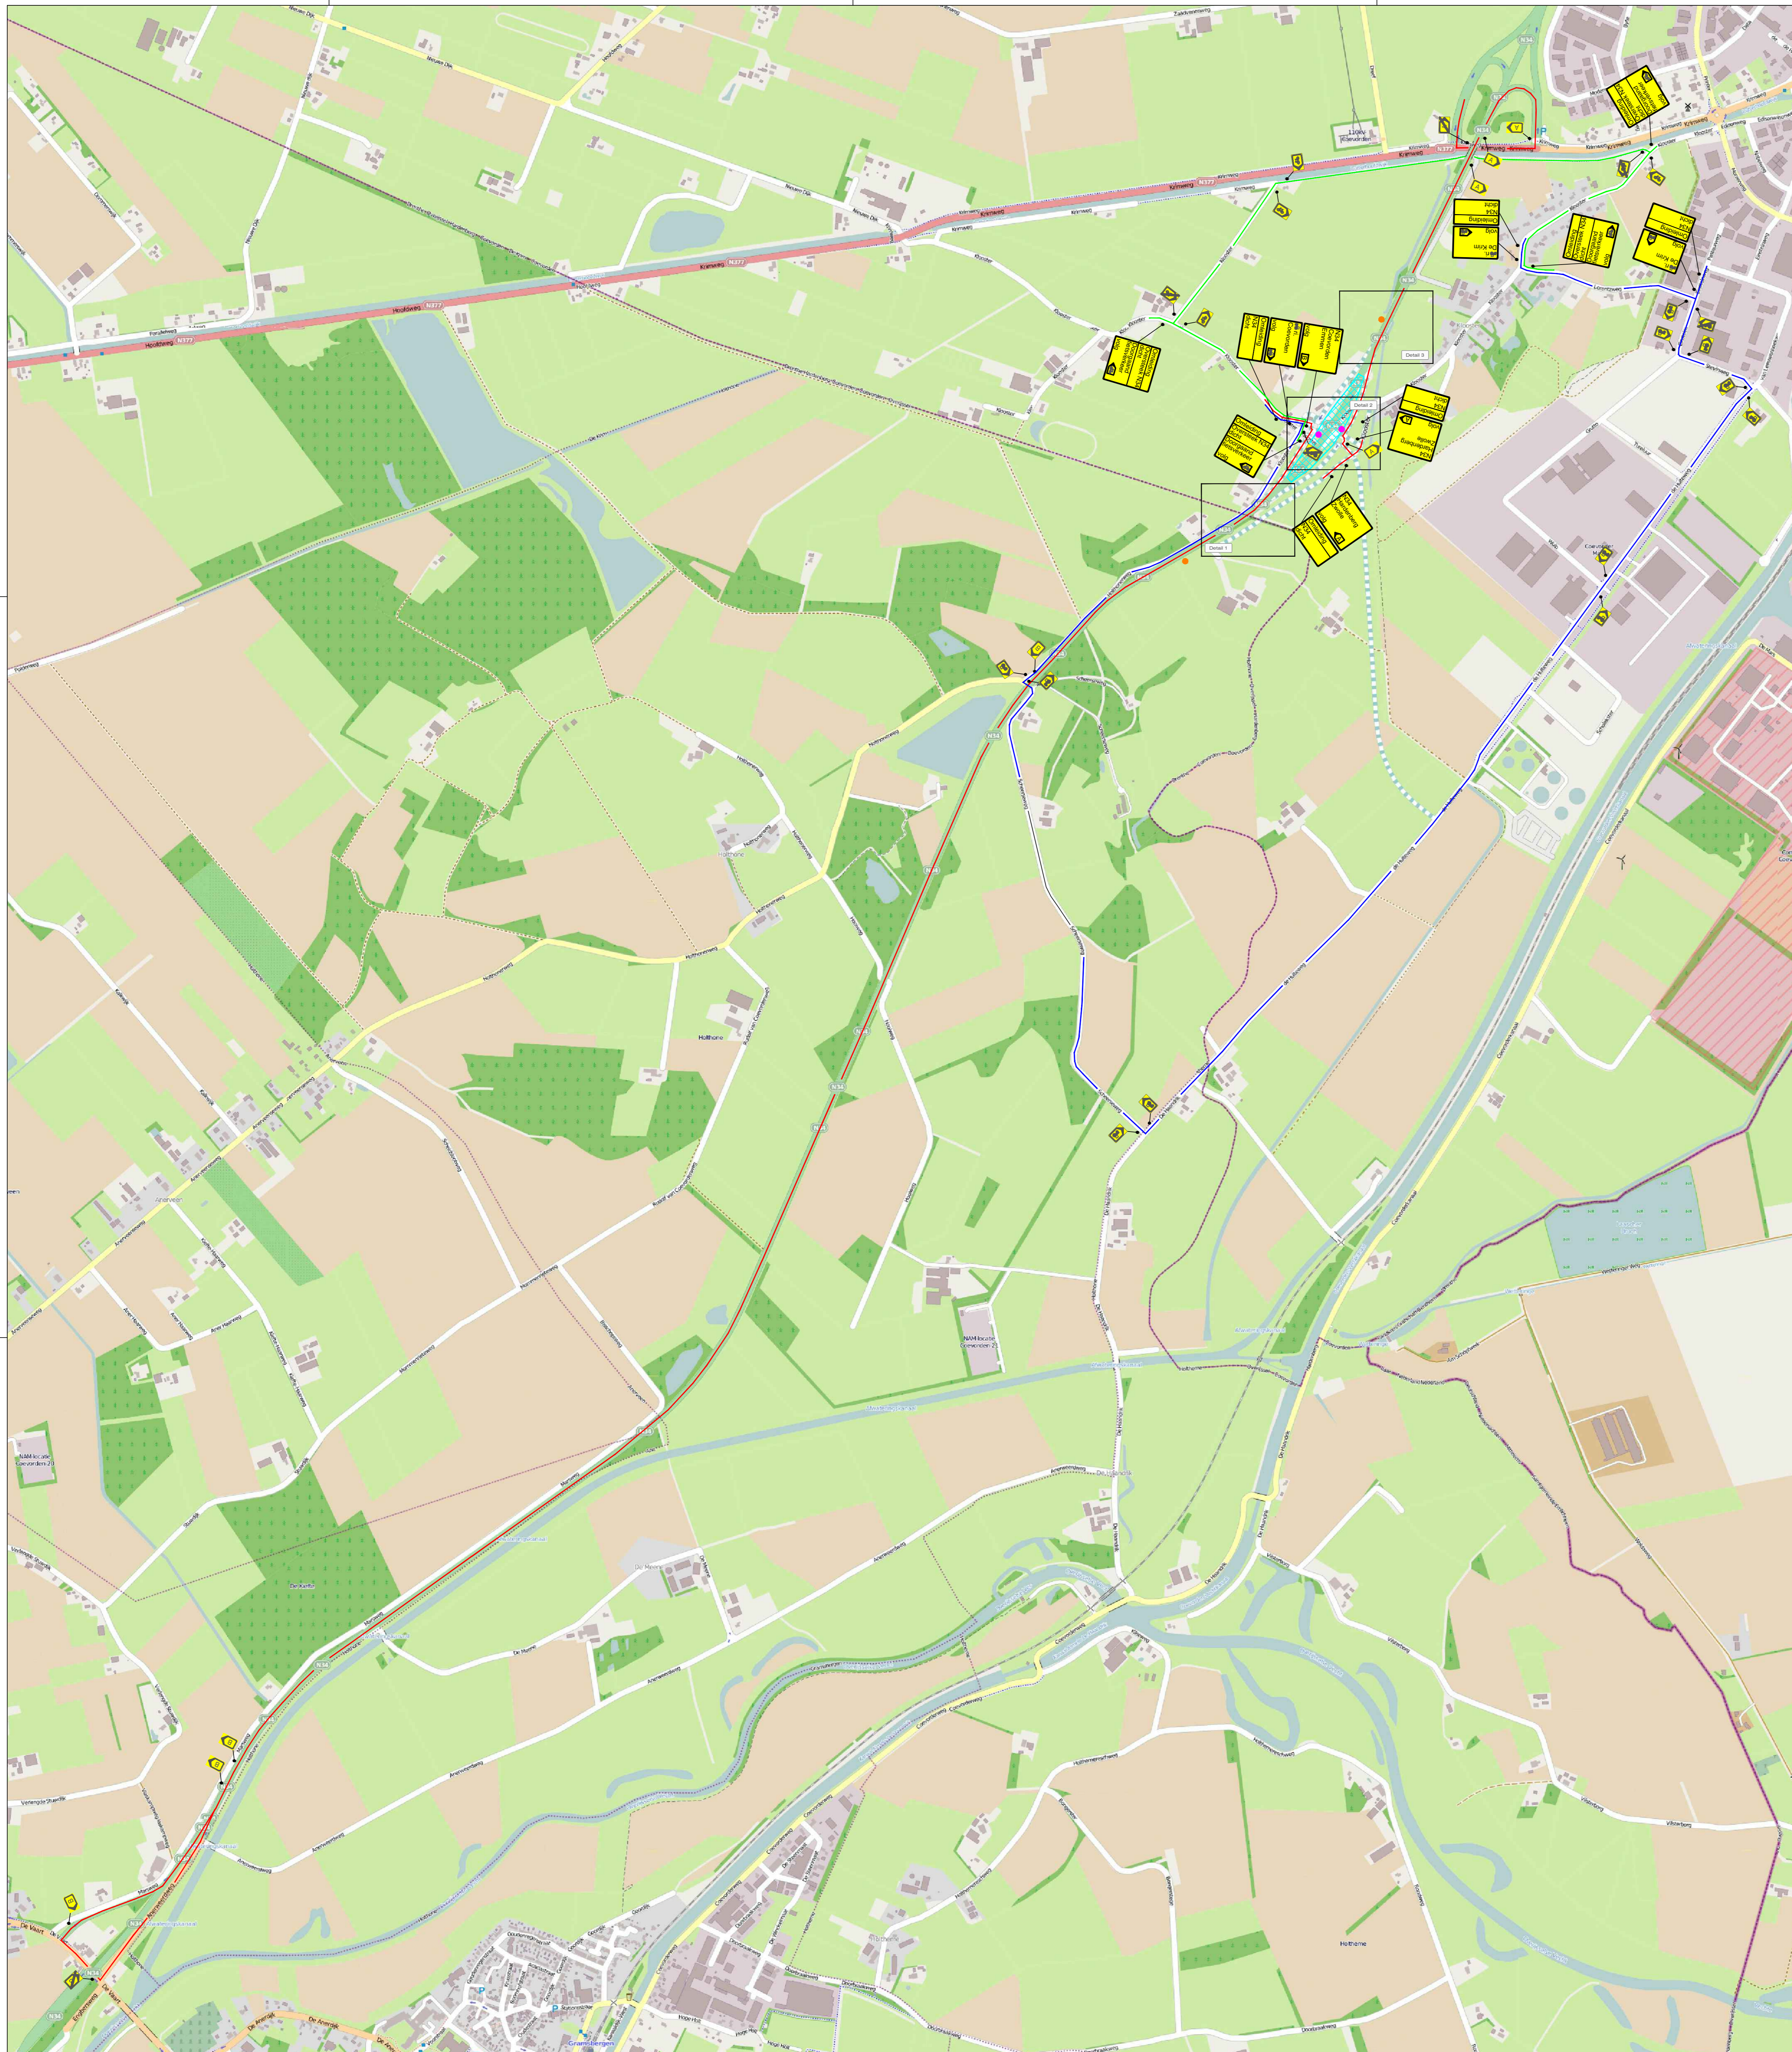

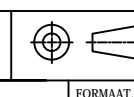


Bijlage 16:
Verkeersplan



OPDRACHTGEVER	Provincie Drenthe	OPDRACHT	JAV	DATE	26-03-2018	PROJECT	
OPDRACHT	Ongeplijkvoerse kruising N34 t Mooster	OPDRACHT	MSM	DATE	26-03-2018	PROJECT	
DEFINITIEF							
		Save Traffic Nederland B.V. Fabrikantstraat 13 7461 JA RIJNSLOOT Tel. +31 (0)540 82 00 90 Fax. +31 (0)540 82 00 96 info@savetraffic-nederland.nl www.savetraffic-nederland.nl		OPDRACHTGEVER NVT			
		PROJECT B17-00074	AD				
		OORZAKEN STN01					