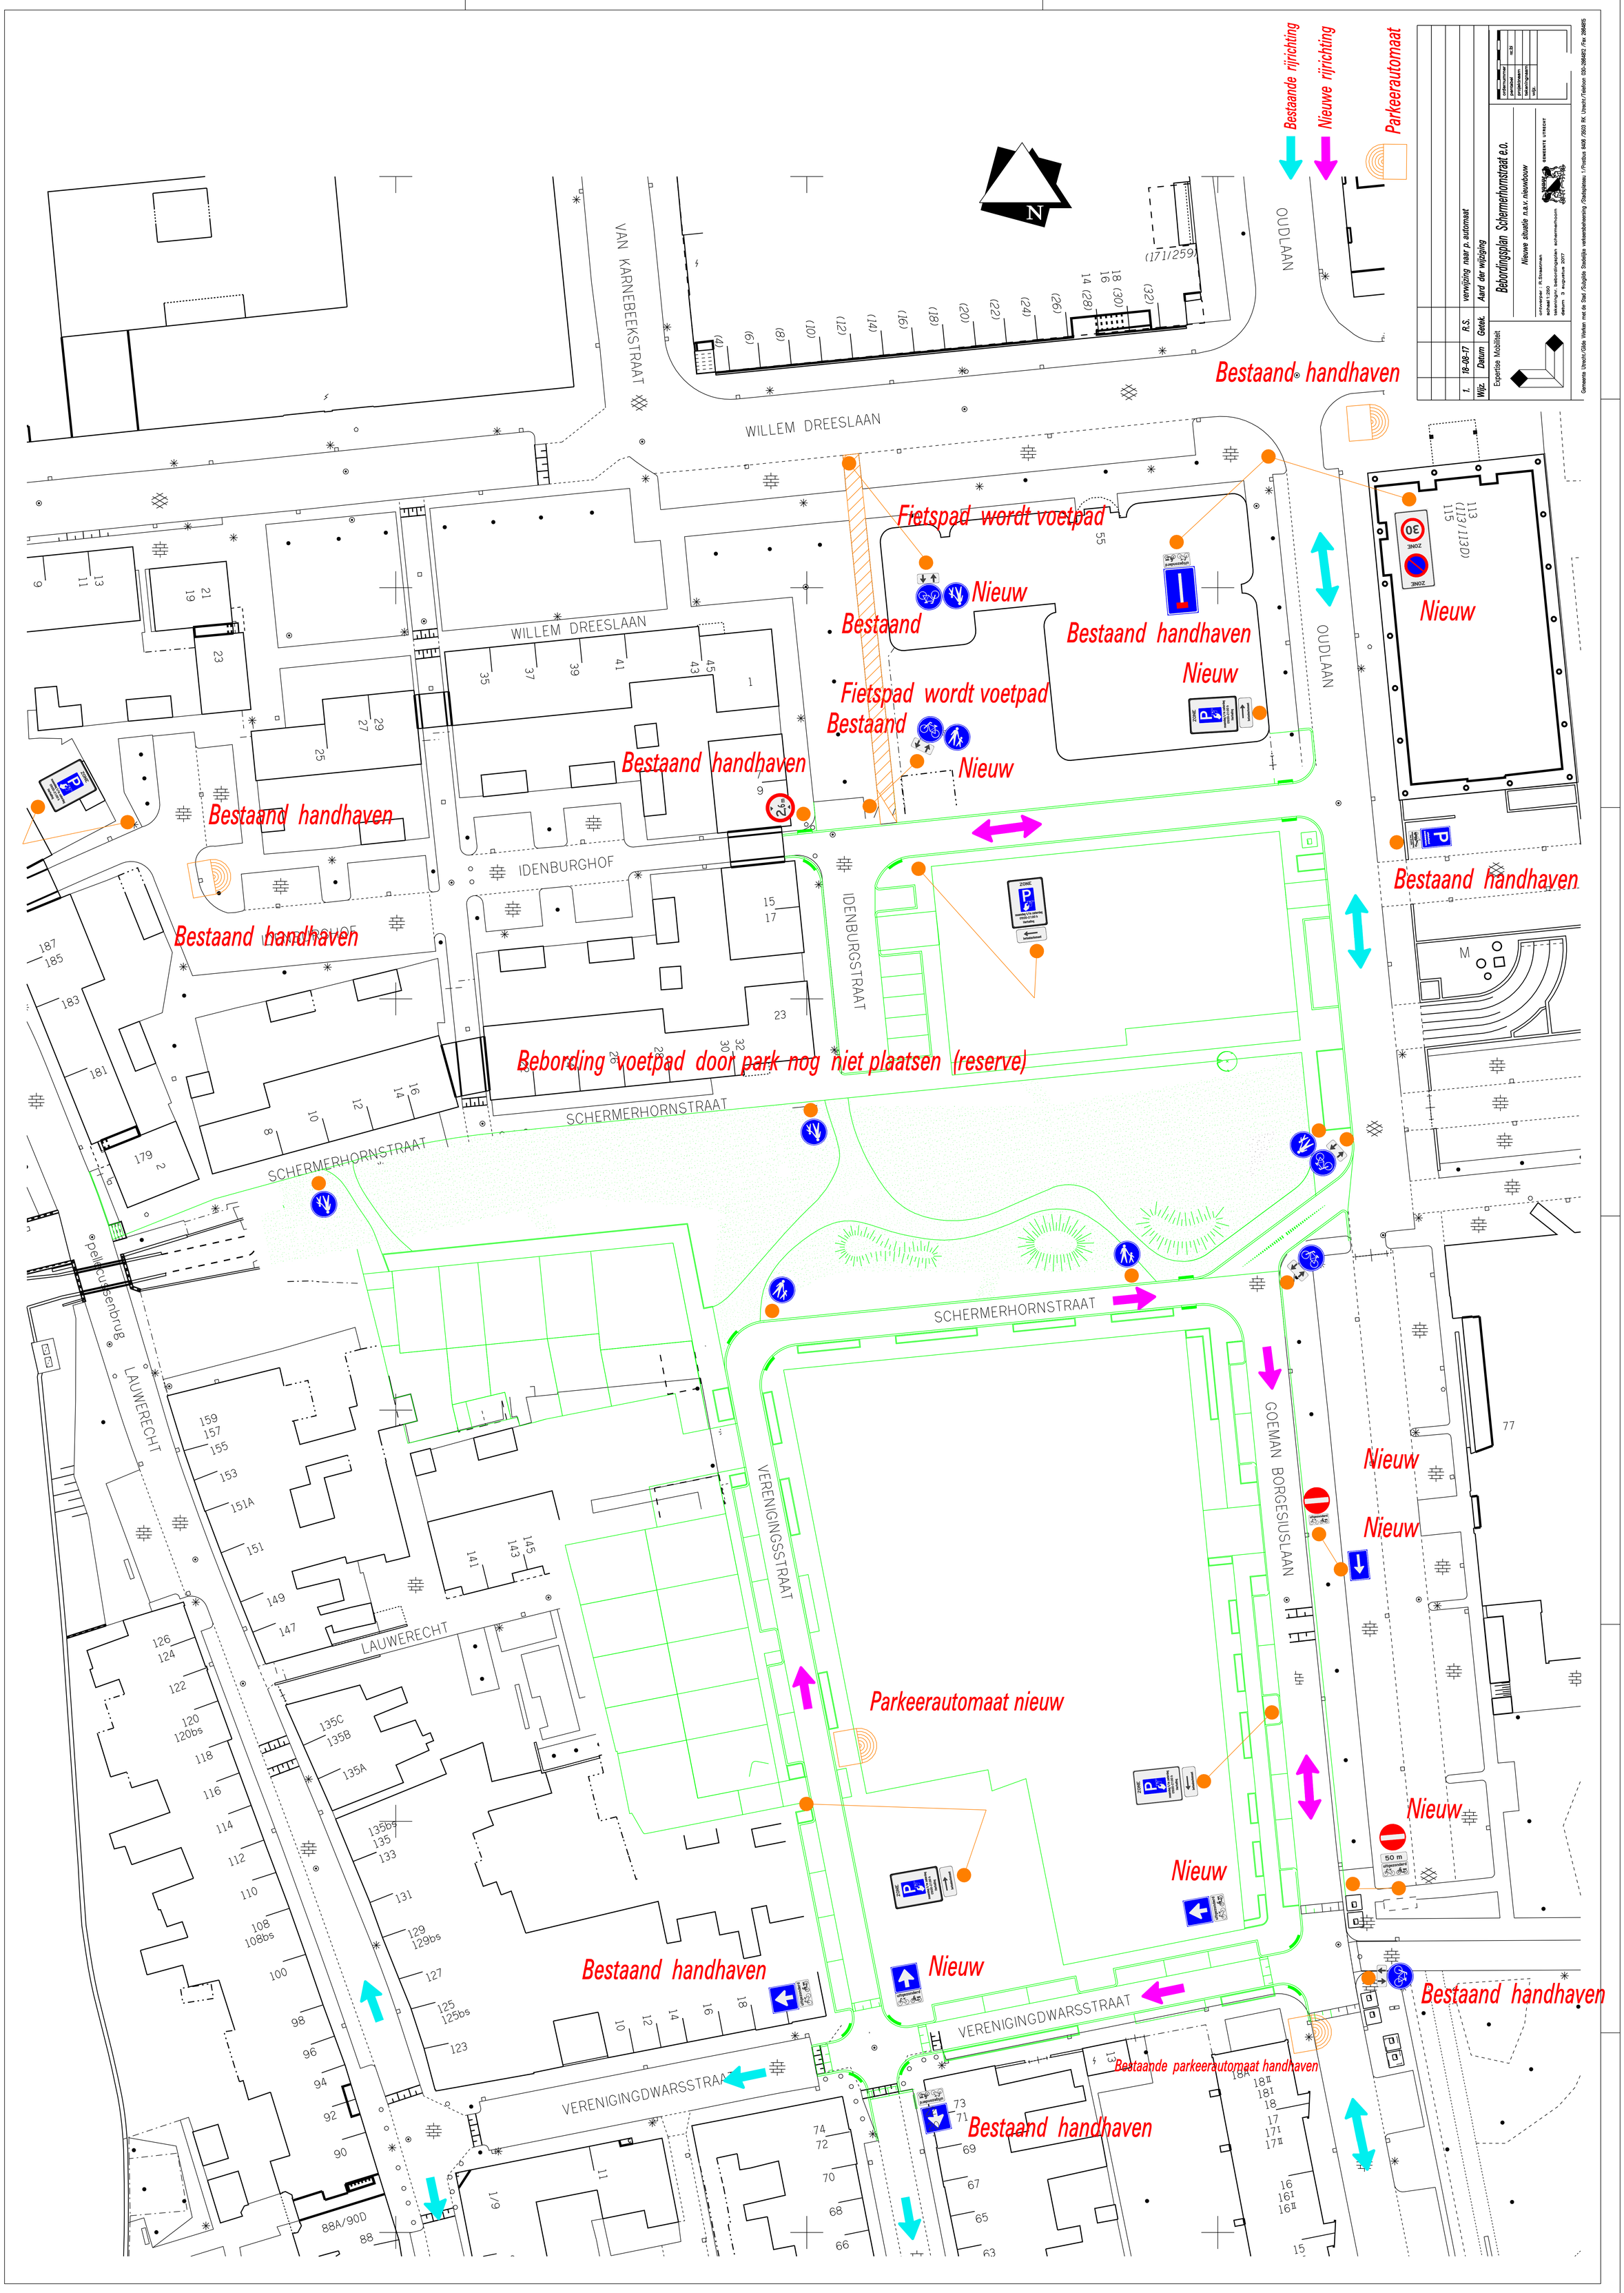
Bestaande rijrichting
Nieuwe rijrichting
Parkeerautomaat
Bestaand handhaven
Fietspad wordt voetpad
Nieuw
Bestaand
Bestaand handhaven
Nieuw
Fietspad wordt voetpad
Bestaand
Nieuw
Bestaand handhaven
Bestaand handhaven
Bestaand handhaven
Bestaand handhaven
Bestaand handhaven
Bebording voetpad door park nog niet plaatsen (reserve)
Nieuw
Nieuw
Nieuw
Nieuw
Parkeerautomaat nieuw
Nieuw
Bestaand handhaven
Bestaande parkeerautomaat handhaven
Bestaand handhaven
Bestaand handhaven
VAN KARNEBEEKSTRAAT
WILLEM DREESLAAN
OUDLAAN
IDENBURGHOF
IDENBURGSTRAAT
SCHERMERHORNSTRAAT
LAUWERECHT
VERENIGINGSSTRAAT
GOEMAN BORGESIUSLAAN
VERENIGINGDWARSSTRAAT
Gemeente Utrecht/Gibb Verkeer, met de Stad /Subgebiede Stedelijke verkeersbeheersing /Stadsplanlaan 1 /Postbus 8406 /3503 RK Utrecht /Telefoon 030-3864802 /Fax 3864805
Expertise Mobiliteit
1. 18-08-17 R.S. verwijzing naar p. automaat
Wijz. Datum Getek. Aard der wijziging
Bebordingsplan Schermerhornstraat e.o.
Nieuwe situatie n.a.v. nieuwbouw
ontworpen : R.Straatman
schaal 1:250
datum : 3 augustus 2017
GEMEENTE UTRECHT