


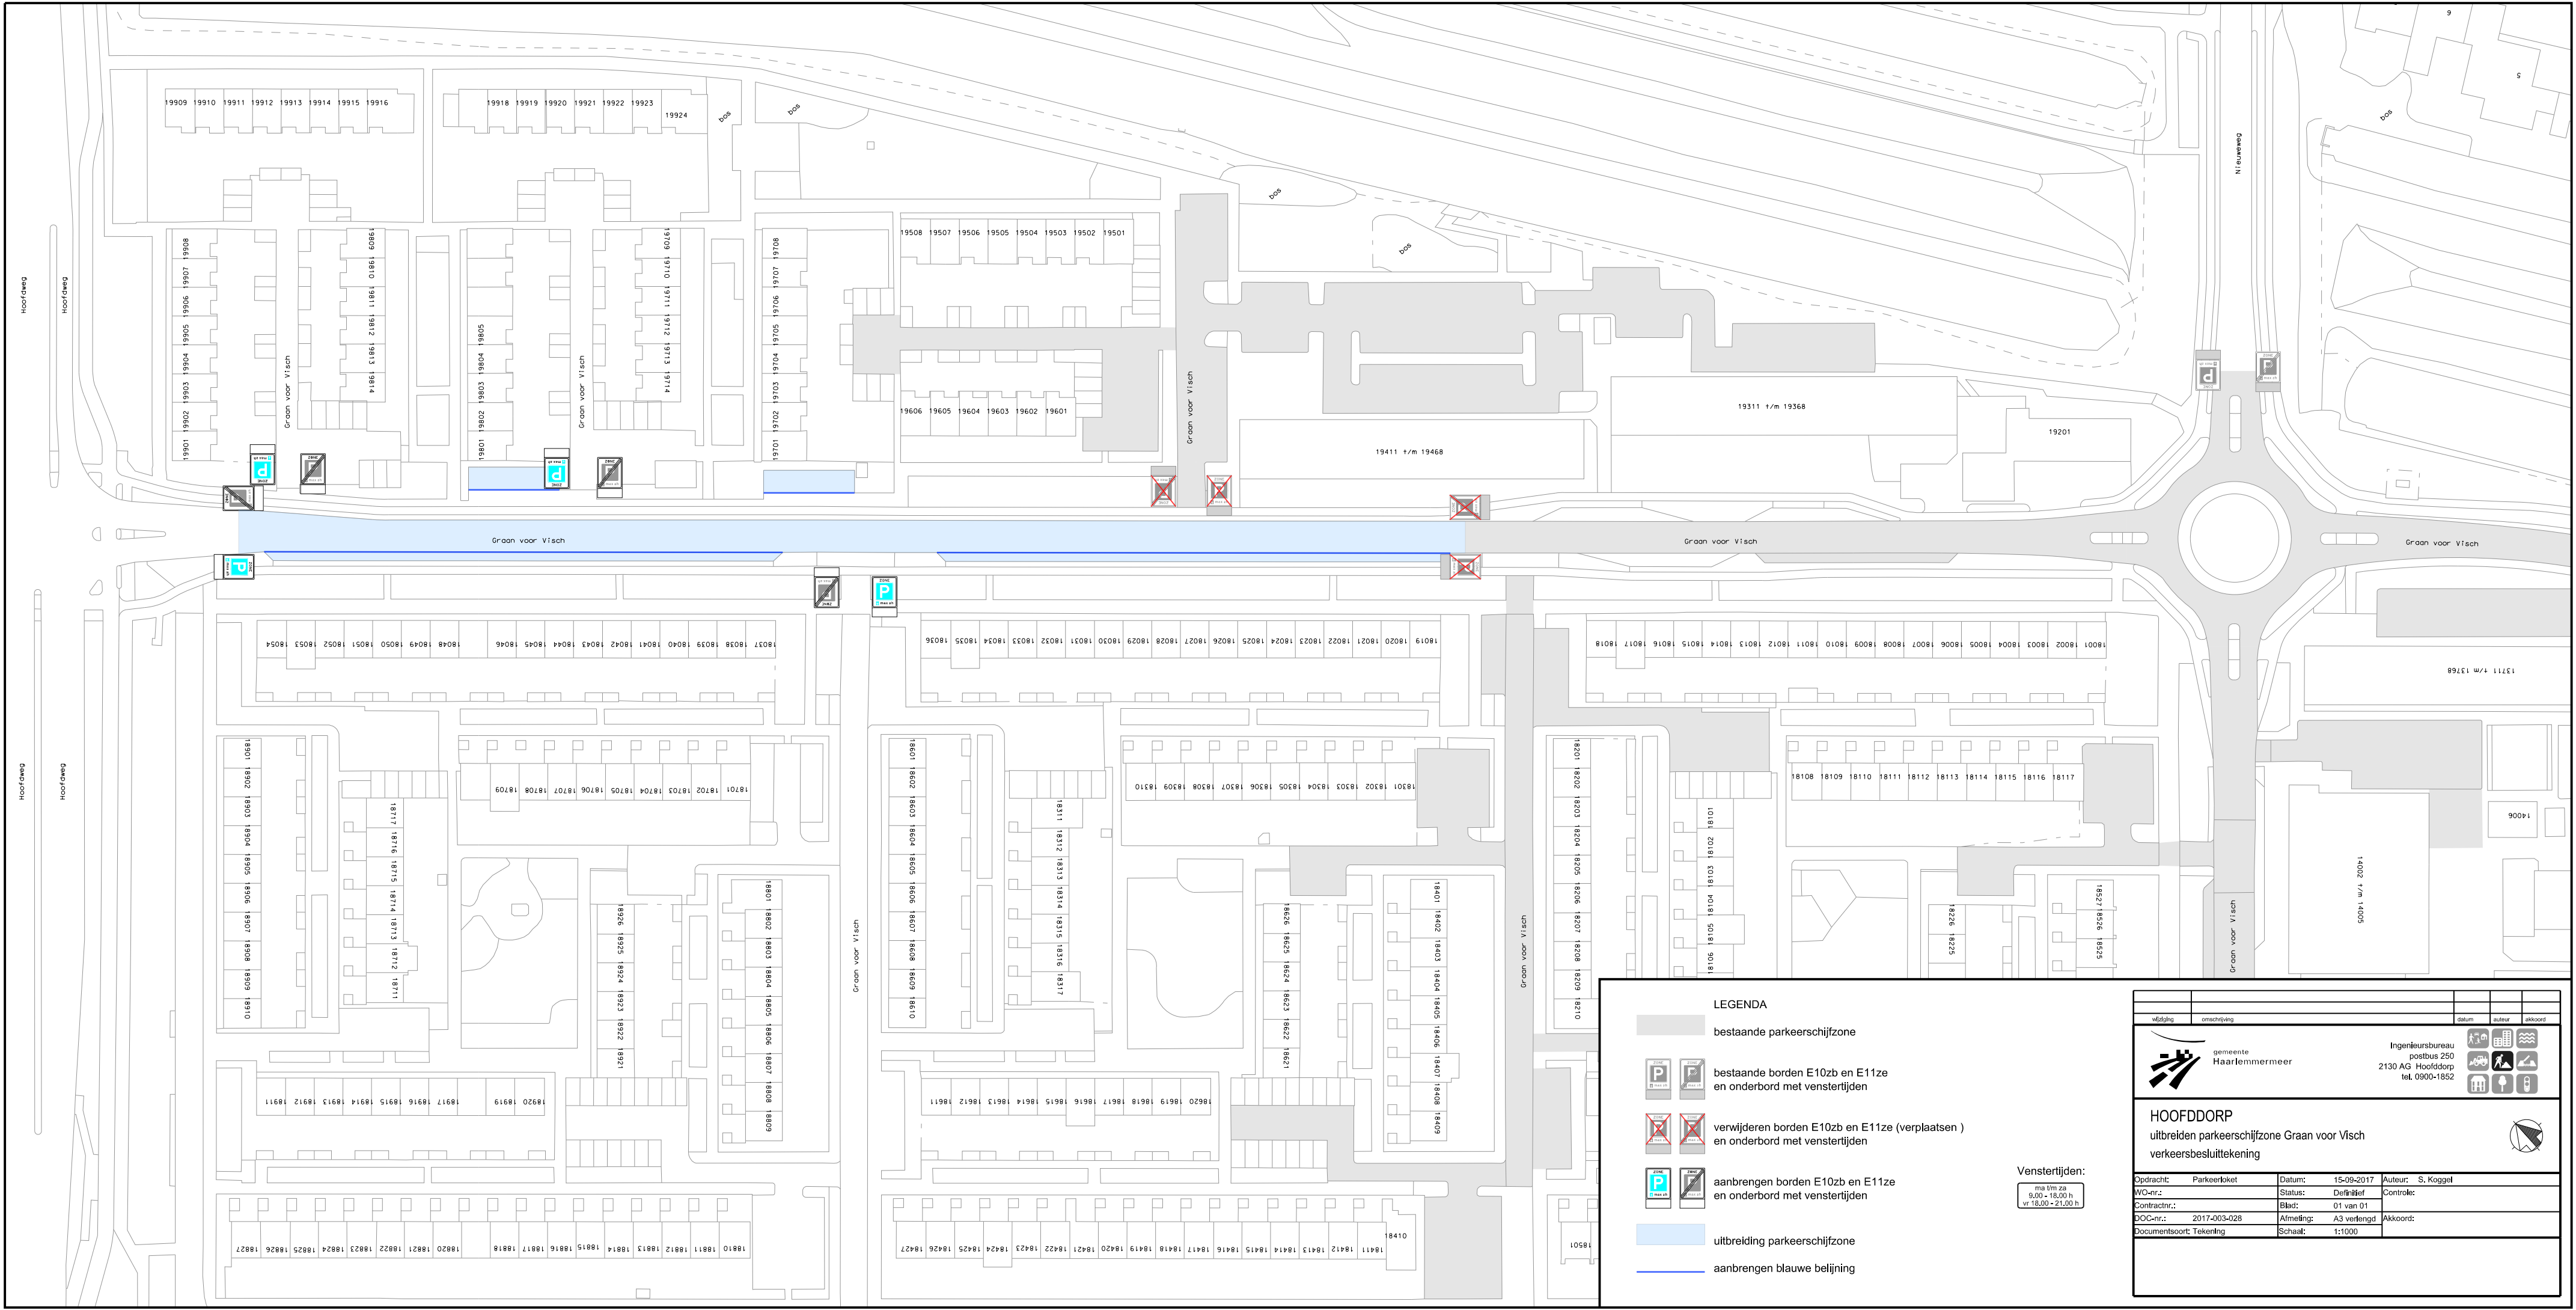

LEGENDA

bestaande parkeerschijfzone



bestaande borden E10zb en E11ze en onderbord met venstertijden



verwijderen borden E10zb en E11ze (verplaatsen) en onderbord met venstertijden



aanbrengen borden E10zb en E11ze en onderbord met venstertijden

uitbreiding parkeerschijfzone

aanbrengen blauwe belijning

Venstertijden:

ma tm za
8.00 - 18.00 h
vr 18.00 - 21.00 h

afbeelding	omschrijving	datum	auteur	akkoord
 gemeente Haarlemmermeer		Ingenieursbureau postbus 250 2130 AG Hoofddorp tel. 0900-1852		
HOOFDDORP uitbreiden parkeerschijfzone Graan voor Visch verkeersbesluittekening				
Opdracht:	Parkeerloket	Datum:	15-09-2017	Auteur: S. Koggel
WO-nr.:		Status:	Definitief	Controle:
Contractnr.:		Blad:	01 van 01	
DOC-nr.:	2017-003-028	Afmeling:	A3 verlengd	Akkoord:
Documentsoort:	Tekening	Schaal:	1:1000	