


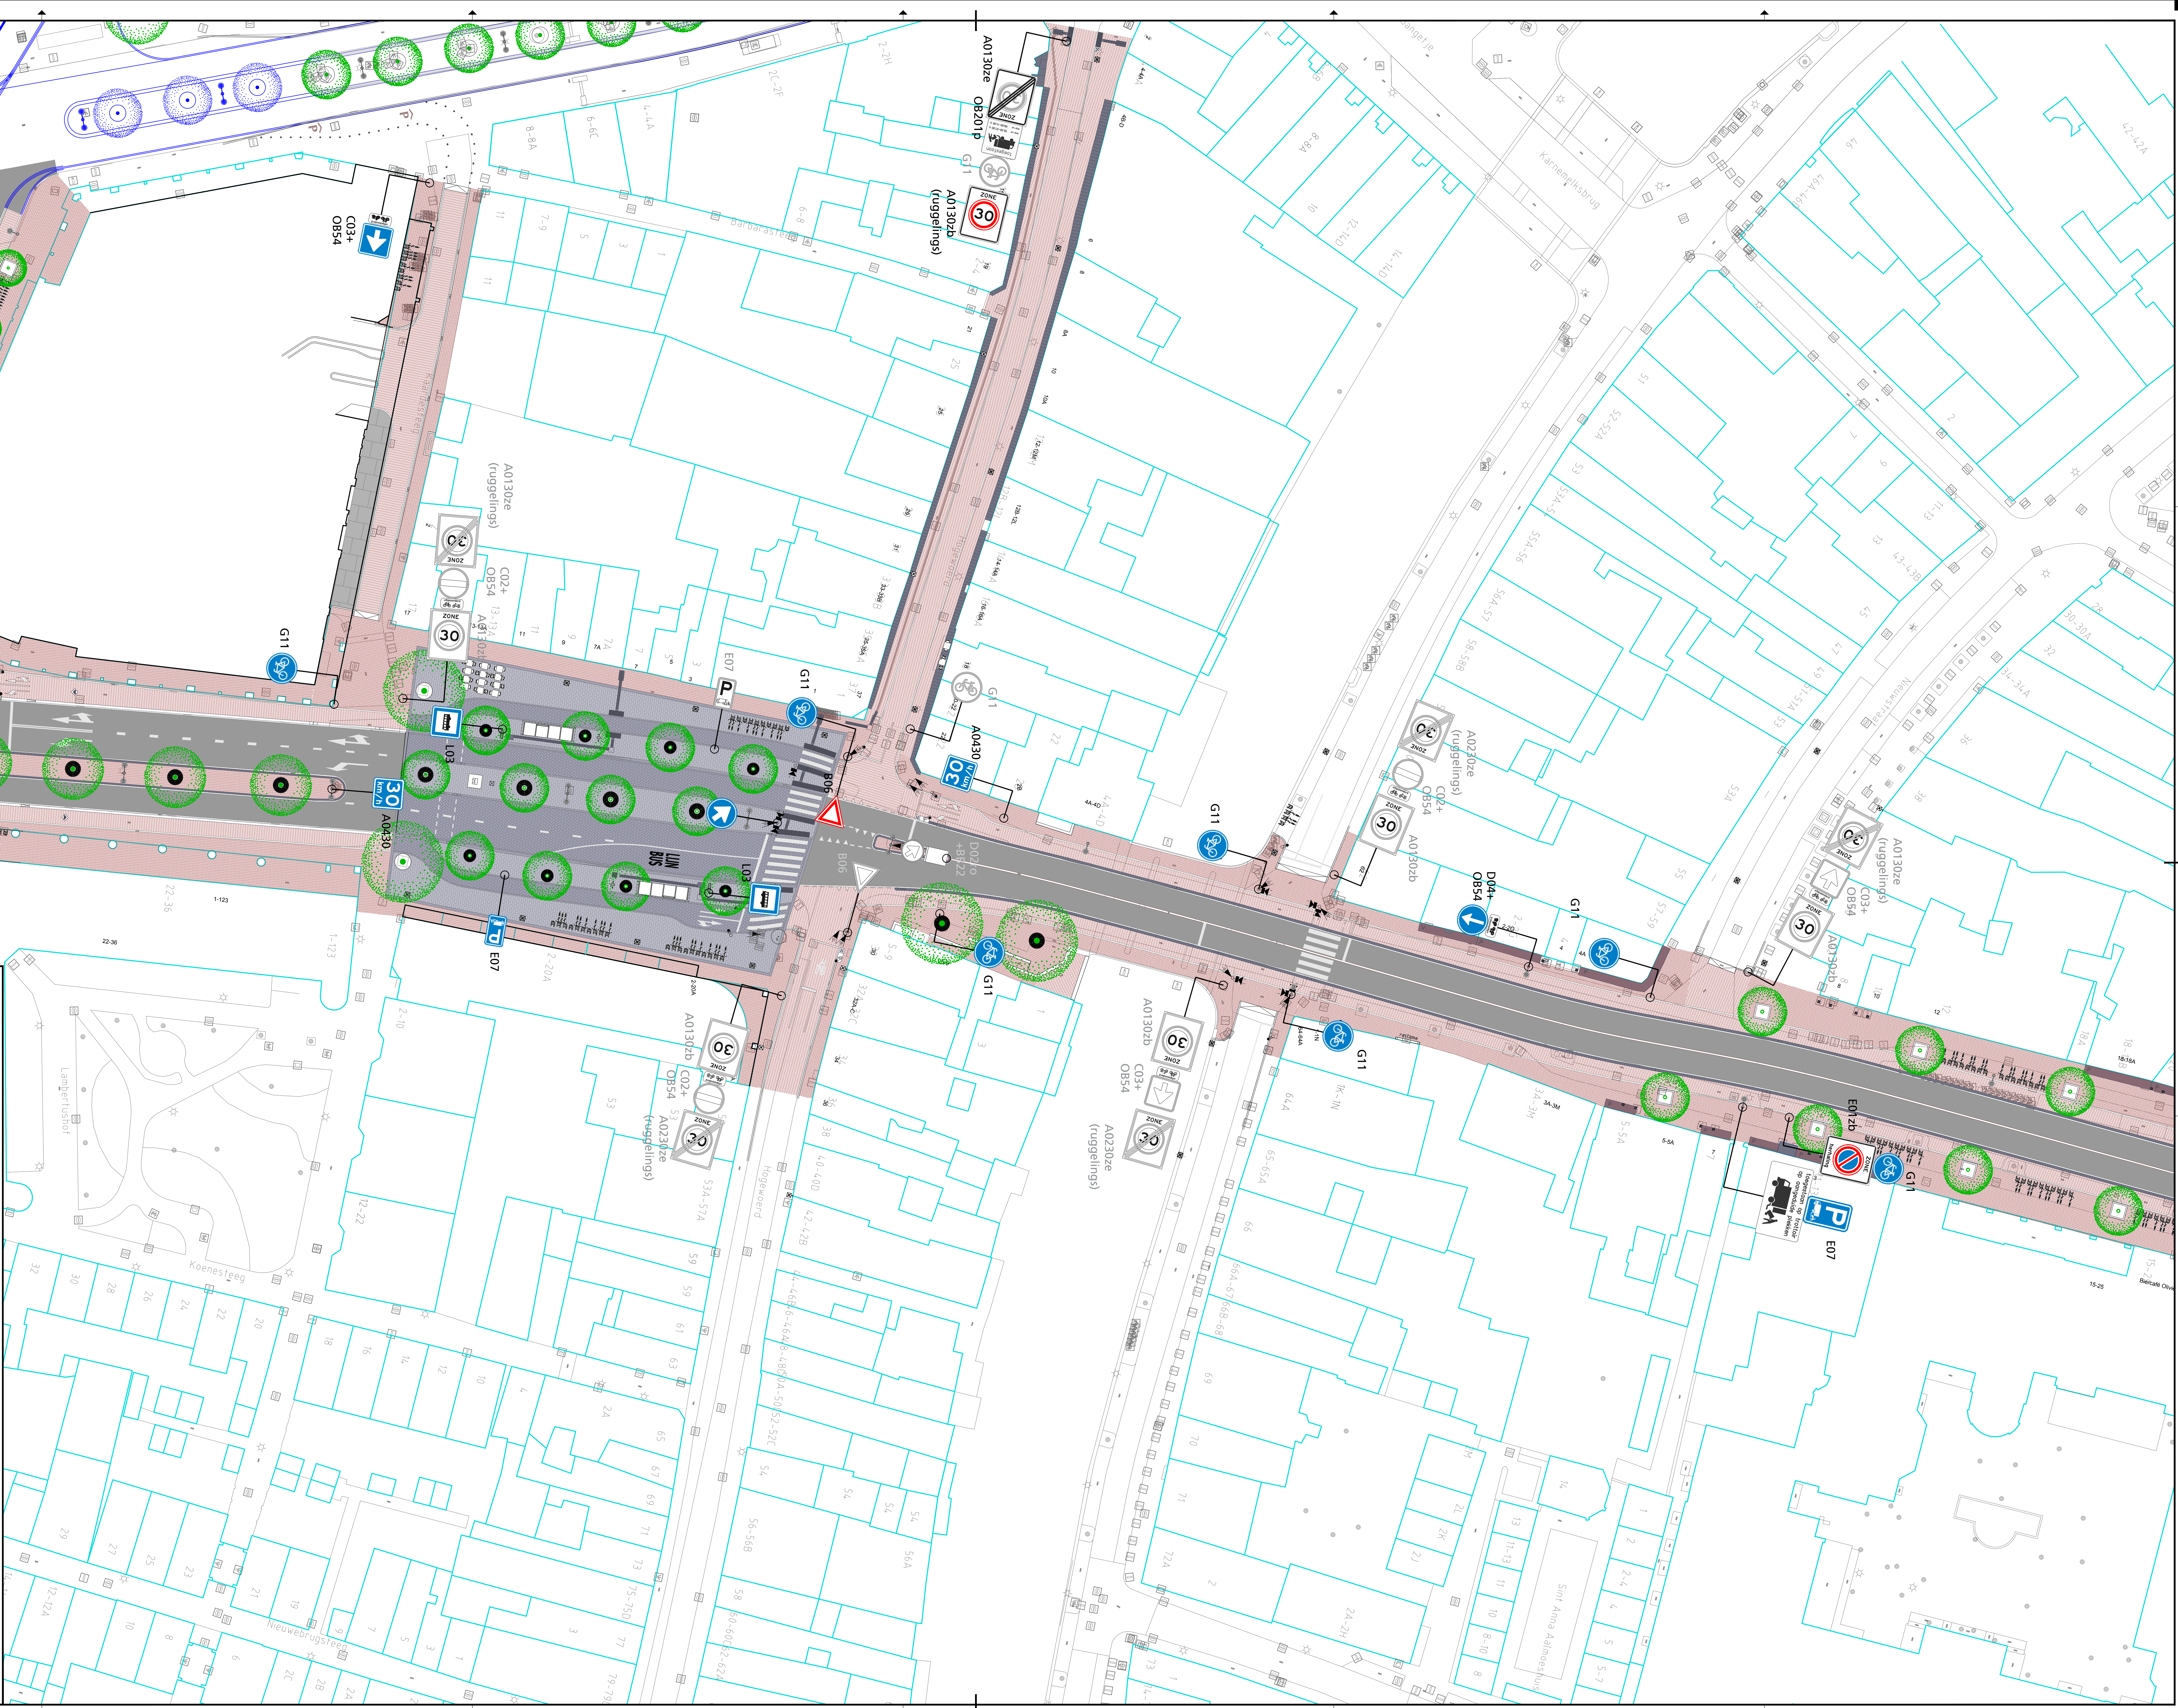

Project

Centrumroute

Onderwerp

Behoudingsrekening bij verkeersbesluit fase 2

Gekend door

M. van Putten

Datum uitgifte

20-10-2017

Blad

1

Aantal

3

Documentsoort

Tekening

Definitief

Contractnummer:

Schaal

1:1

Formaat

A3S

Domein

Zaknummer:

Z/17/462817

Documentnummer:

1157339

Gemeente Leiden

Leiden

Stationsplein 107

Postbus 9100, 2300 PC Leiden

Tel. 14071