


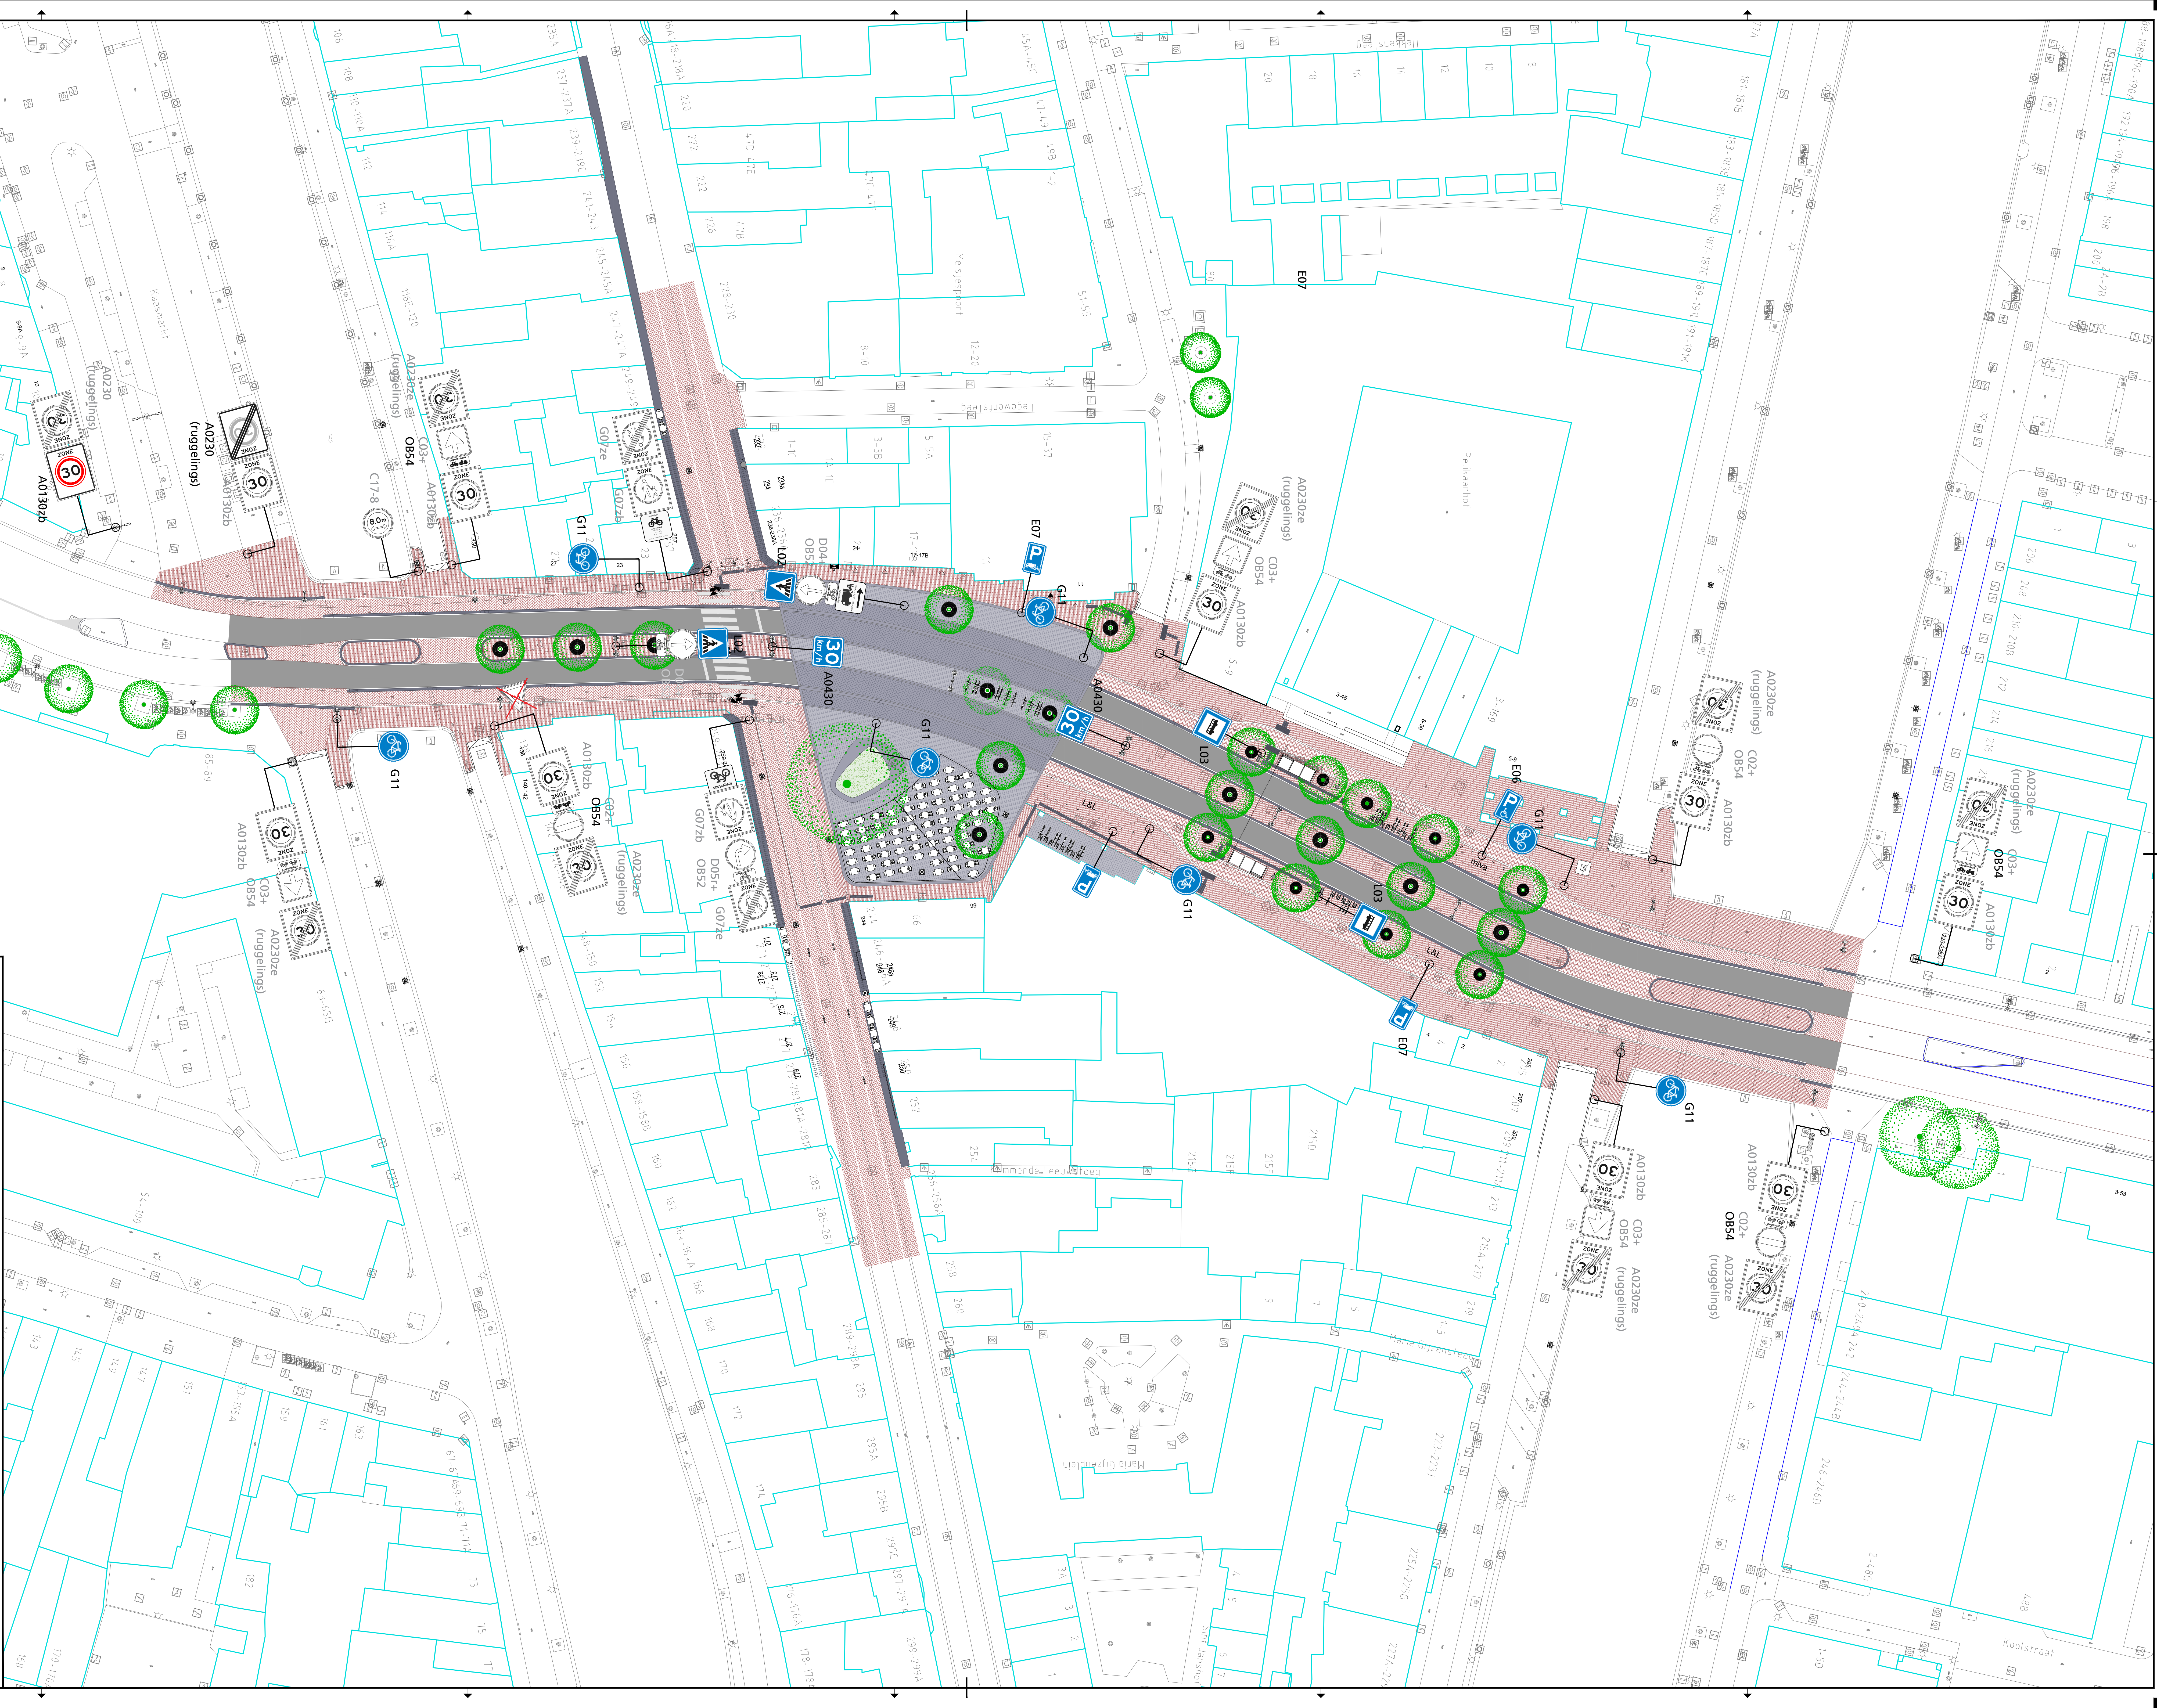

Project

Centrumroute

Onderwerp

Beboddingstekening bij verkeersbesluit fase 2

Getekend door

M. van Putten

Datum uitgifte

20-10-2017

Gezien door

E. Nols

Blad

3

Aantal

3

Tekening

Tekening

Documentsoort

Definitief

Doel

Definitief

Formaat

A3S

Domein

Zaknummer

Documentnummer

Z7171/462817

Gemeente Leiden

 Leiden

Stationplein 107

Postbus 9100, 2300 PC Leiden

Tel. 14071

1157339





NIUW

BESTAAND