


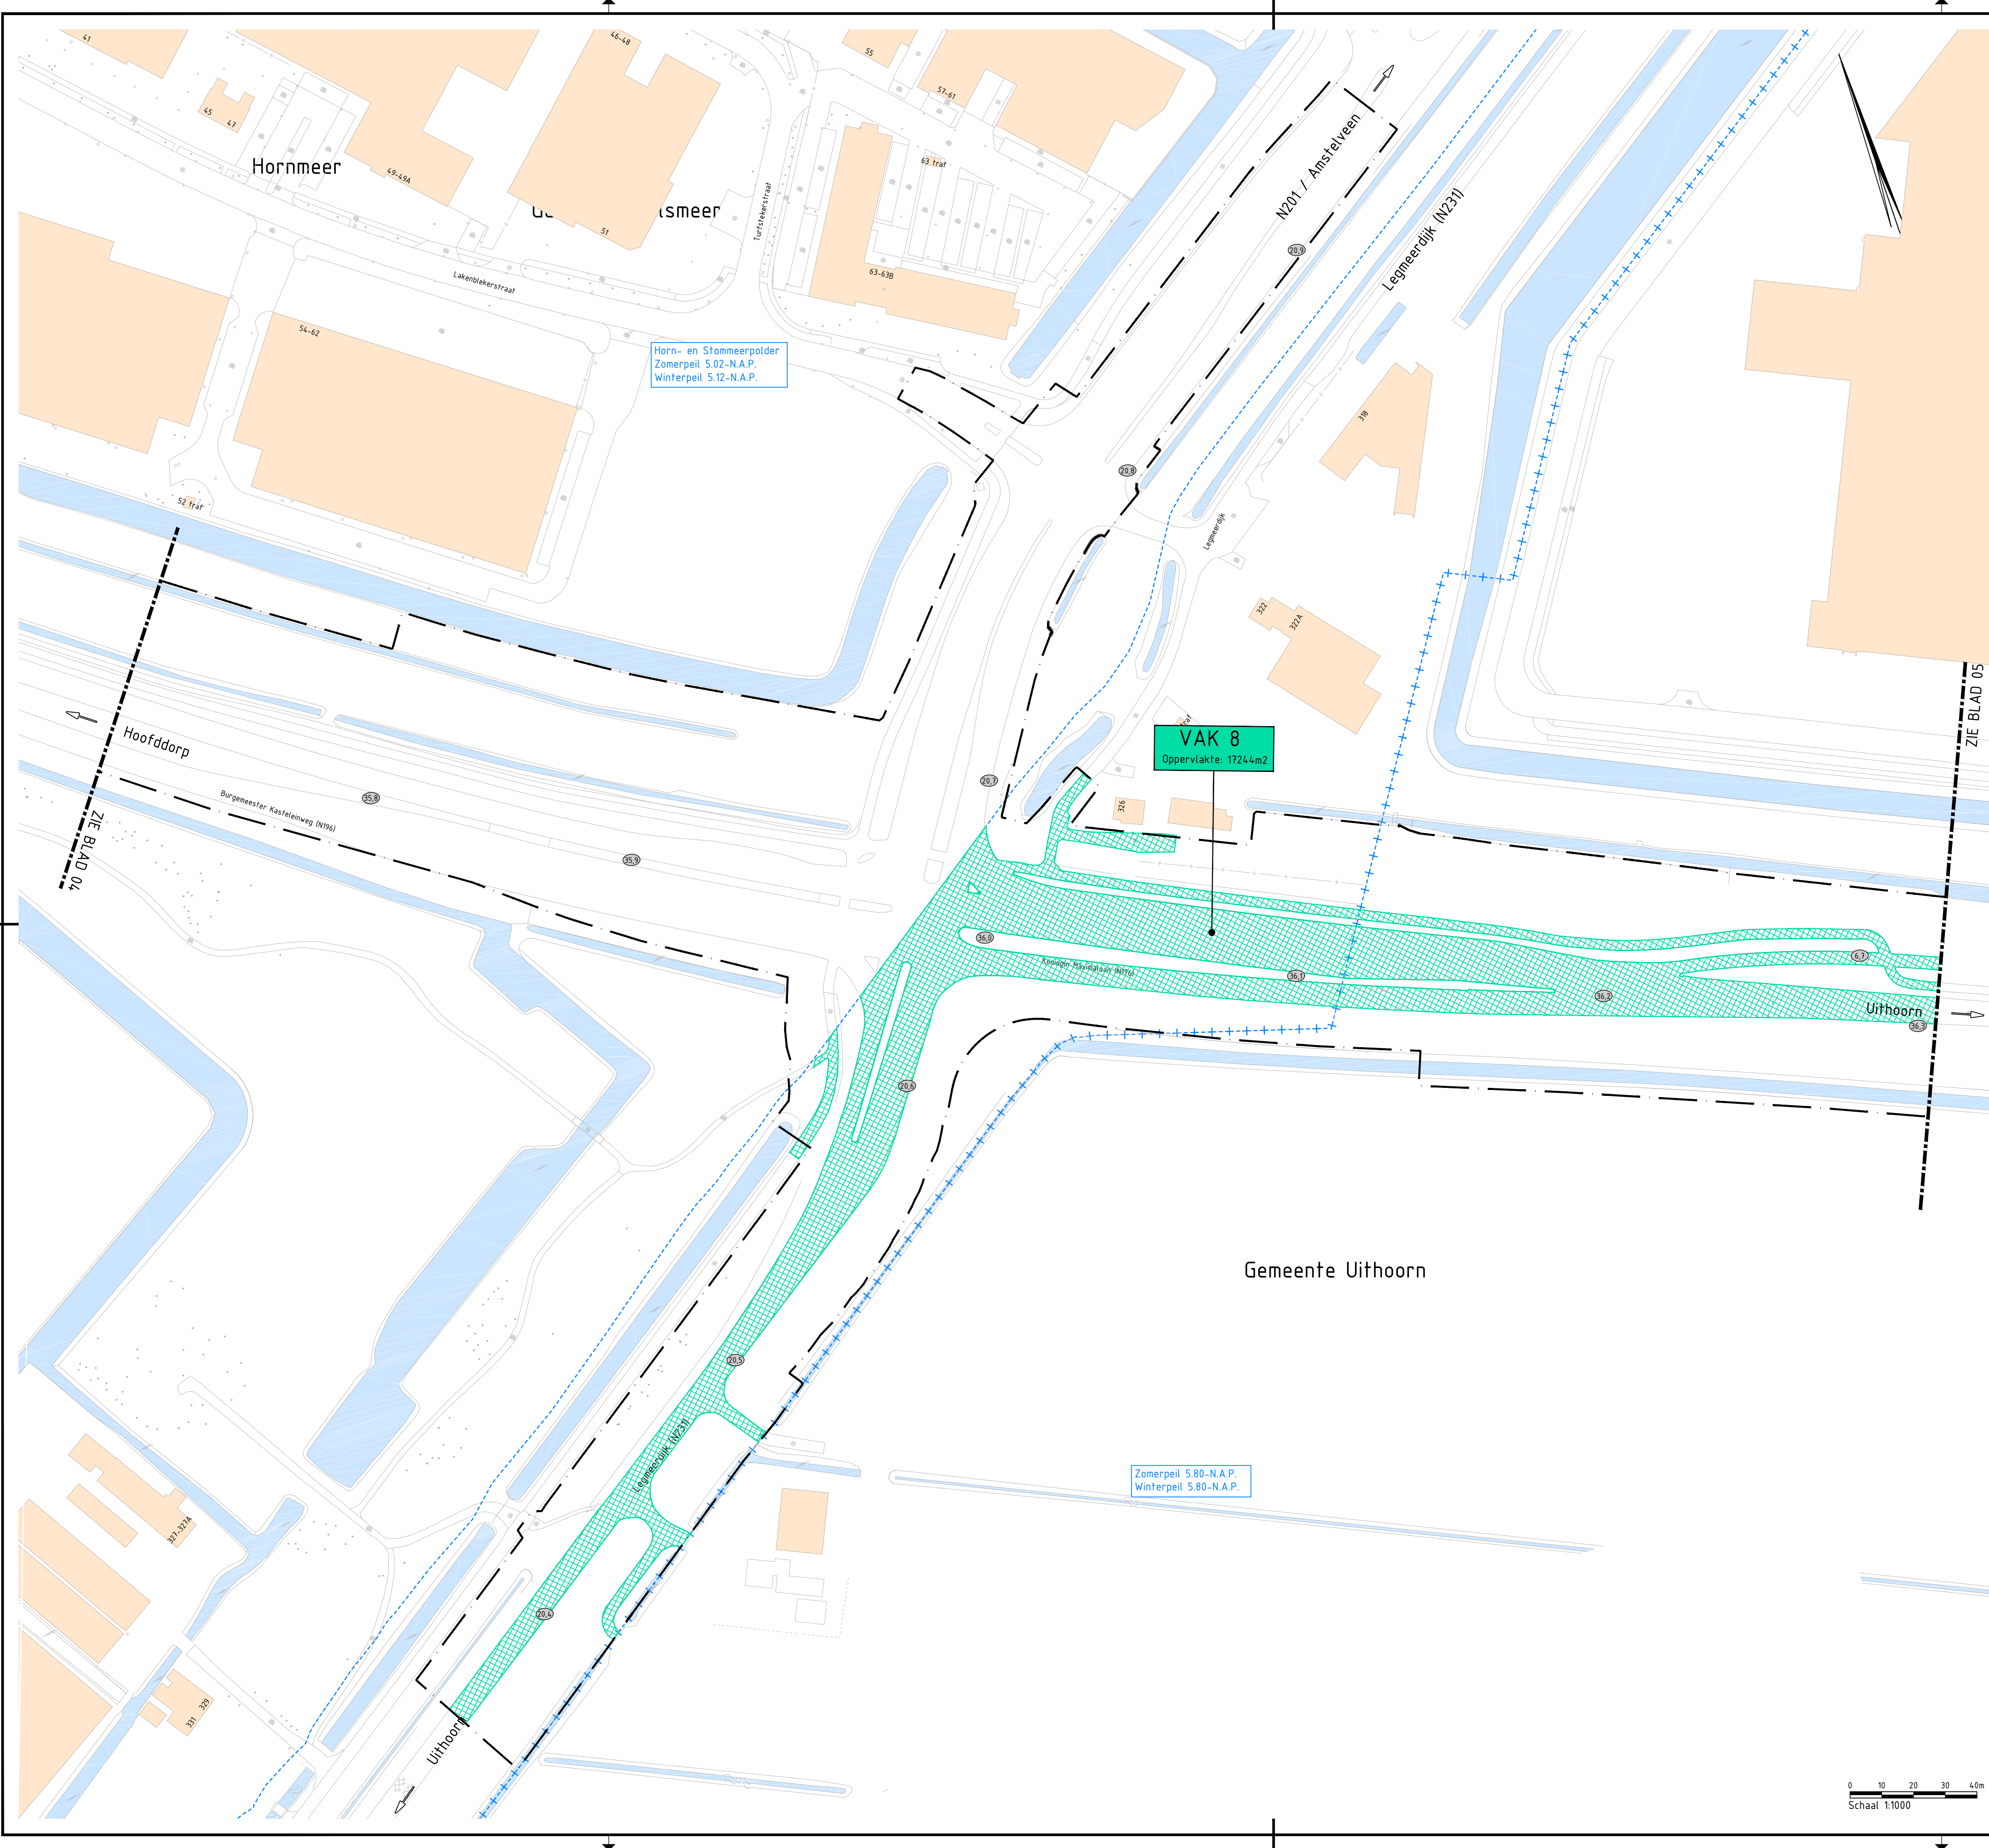

LEGENDA


- Grenzen:
- Projectgrens
 - Gemeentegrens
 - Grens peilvak
 - Naam peilvak met peilhoogte
 - Einde reconstructie
 - Waterkering
 - Perceelsgrens
 - Perceelnummer

- Kabels & leidingen:
- WRK-Leiding Ø1500mm
 - zakelijkrechtstrook 2x 10m

- Bestaand:
- bestaande situatie
 - Bebouwing
 - Verharding
 - Watergang
 - Kunstwerk
 - Dempen watergang
 - Bomenrijen / Bos
 - Geluidsscherm
 - Hectometerring
 - Uithoorn
 - rijrichting

LEGENDA bestaande asfaltoppervlaktes

- Oppervlakte bestaand asfalt Haarlemmermeerpolder 6.02-N.A.P. - 6.02-N.A.P.
- Oppervlakte bestaand asfalt Haarlemmermeerpolder 6.02-N.A.P. - 6.17-N.A.P.
- Oppervlakte bestaand asfalt Boezem Rijnland 0.61-N.A.P. - 0.64-N.A.P.
- Oppervlakte bestaand asfalt Horn- en Stommeerpolder 5.02-N.A.P. - 5.12-N.A.P.
- Oppervlakte bestaand asfalt 5.80-N.A.P. - 5.80-N.A.P.

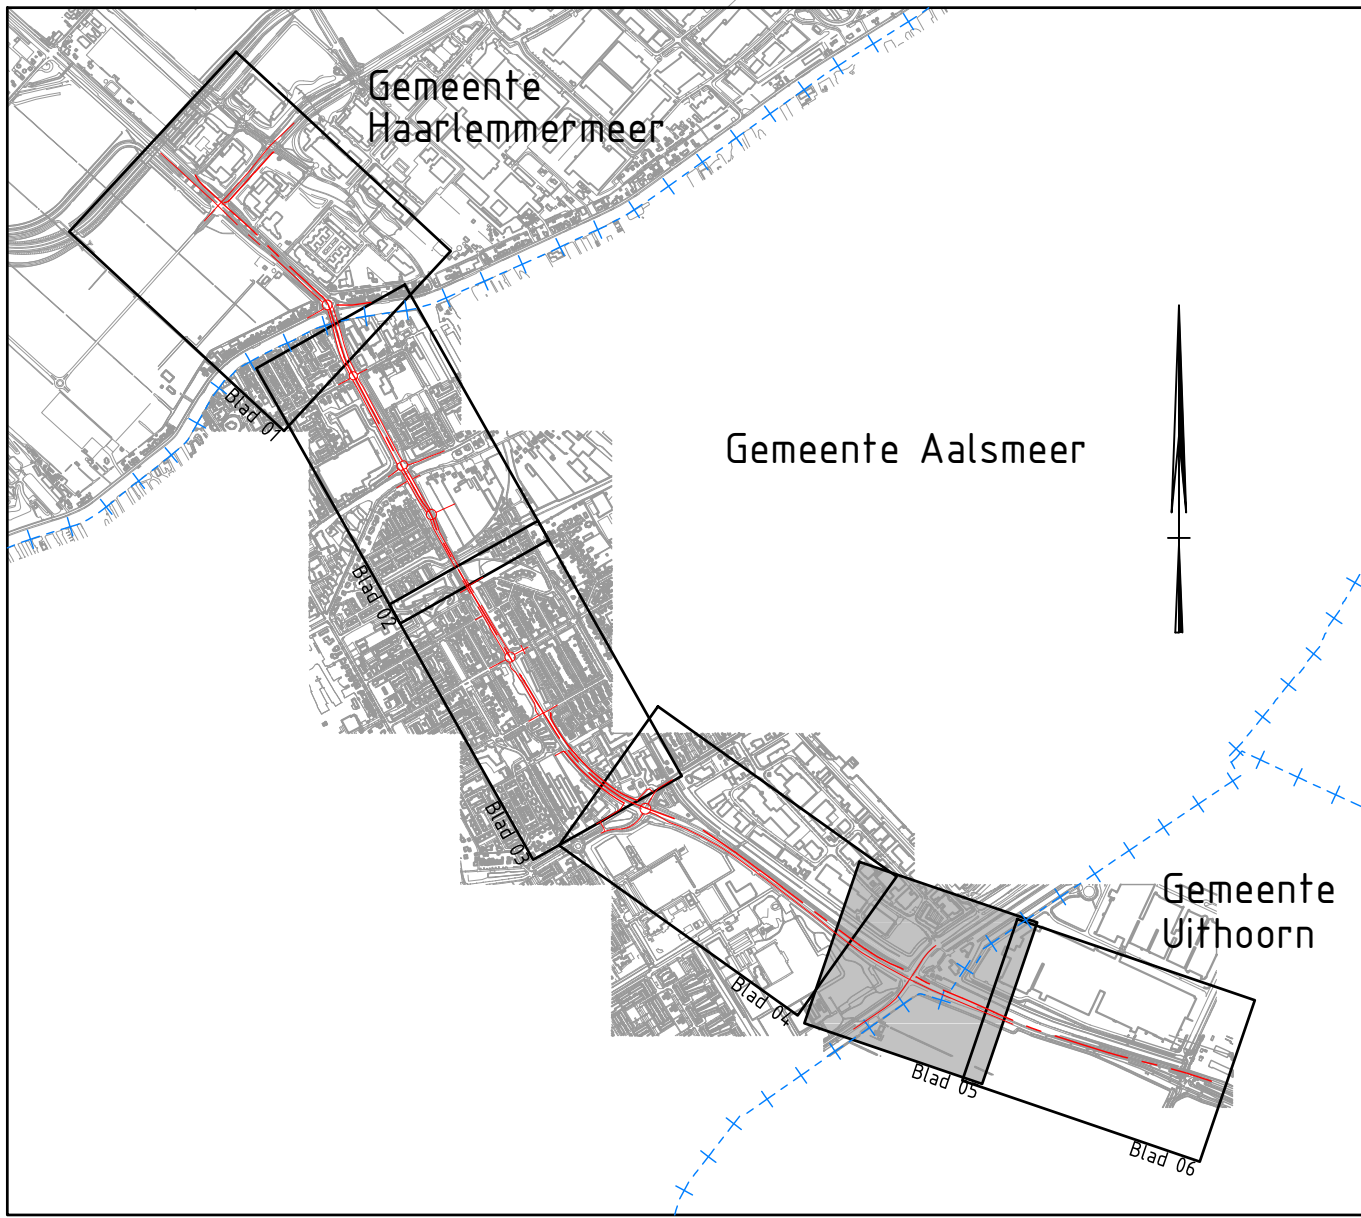

Gebaseerd op geometrisch ontwerp Baseline 2.2
Maten in meters, tenzij anders aangegeven
Materialen in millimeters, Hoogtematen in meters t.o.v. N.A.P.

CONCEPT

Opdrachtgever
Provincie Noord-Holland

Project
HOV Aalsmeer Schiphol Zuid

Onderdeel
**Oppervlakte bestaand asfalt
Legmeerdijk**

Projectnummer		Tekeningnummer		Versie	Datum van uitgave	Ontwerpfase		Contractnummer	
352624		352624-W304-11-01-A.d		A	11-09-2017	Referentieontwerp			
Blad	Van	Schaal	Formaat		Kantoor		Get.	Gez.	Acc.
05 A	06	1:1000	A1 (594X841)		De Bilt		MVe	CAt	MAa

www.sweco.nl
© Sweco Nederland B.V. Alle rechten voorbehouden

SWECO

0 10 20 30 40m
Schaal 1:1000