


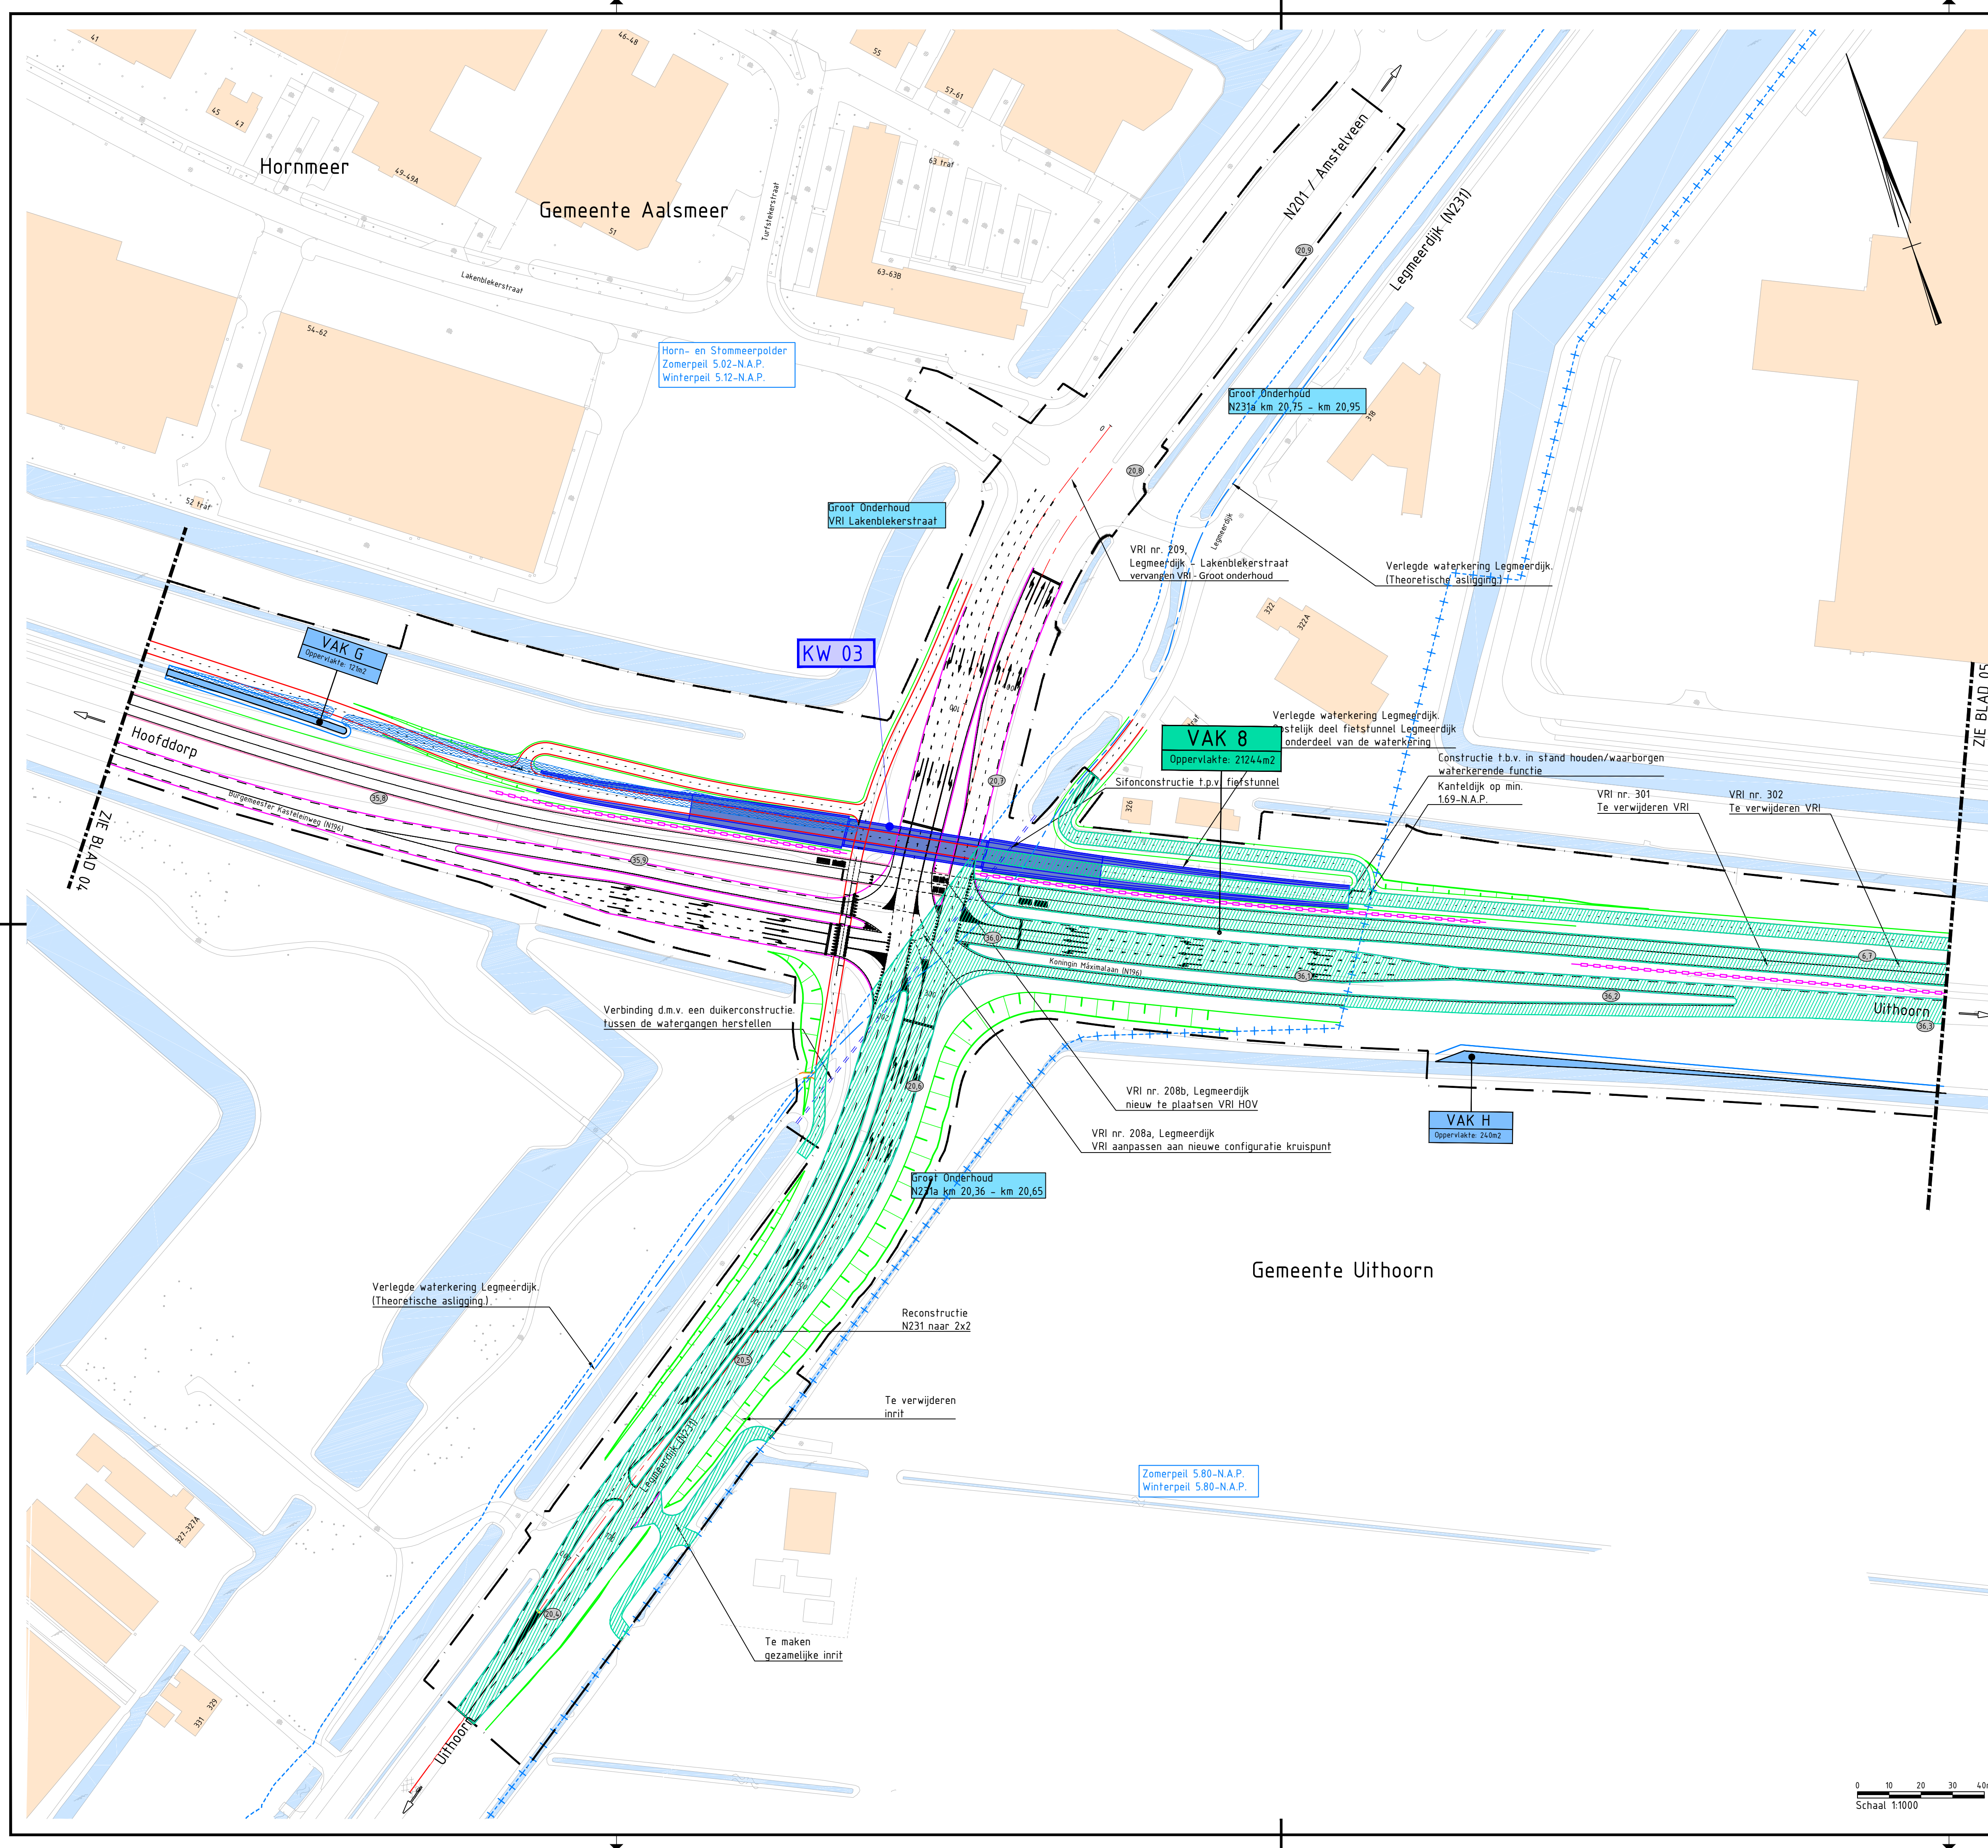

LEGENDA

- Grenzen:**

 - Projectgrens
 - Gemeentegrens
 - Grens peilvak
 - Meeslouwervolder 0.00
 - Einde reconstructie
 - Waterkering
 - Perceelsgrens
 - Perceelnummer
- Nieuw:**

 - Berm / Vluchtzone
 - Rand verharding
 - Markering
 - Kunstwerk contour nieuw
 - Aanpijling kunstwerk
 - Talud
 - Watergang
 - Beschoeiing
 - Geleiderail
 - Terreinafscheiding
 - Haag met tijdelijke afstering
 - Grondkerende constructies
 - Verkanting
 - Duiker
 - Geluidsscherm
 - Verkeersdrempel
 - Drempel fietsstraat
 - Fietsenstalling
 - Bushalte
 - Asphalt
 - HOV / Busbaan
 - Fietspad
 - Voetpad
- Kabels & leidingen:**


 - WRK-Leiding Ø1500mm
 - zakelijkrechtstrook 2x 10m
- Bestaand:**

 - bestaande situatie
 - Bebouwing
 - Verharding
 - Watergang
 - Kunstwerk
 - Dempen watergang
 - Bomenrijen / Bos
 - Geluidsscherm
 - Hectometerring
 - rijrichting
- Uithoorn**

 - rijrichting

LEGENDA nieuwe asfaltoppervlaktes

- Oppervlakte nieuw asfalt Haarlemmermeerpolder 6.02-N.A.P. - 6.02-N.A.P.
- Oppervlakte nieuw asfalt Haarlemmermeerpolder 6.02-N.A.P. - 6.17-N.A.P.
- Oppervlakte nieuw asfalt Boezem Rijnland 0.61-N.A.P. - 0.64-N.A.P.
- Oppervlakte nieuw asfalt Horn- en Stommeerpolder 5.02-N.A.P. - 5.12-N.A.P.
- Oppervlakte nieuw asfalt 5.80-N.A.P. - 5.80-N.A.P.

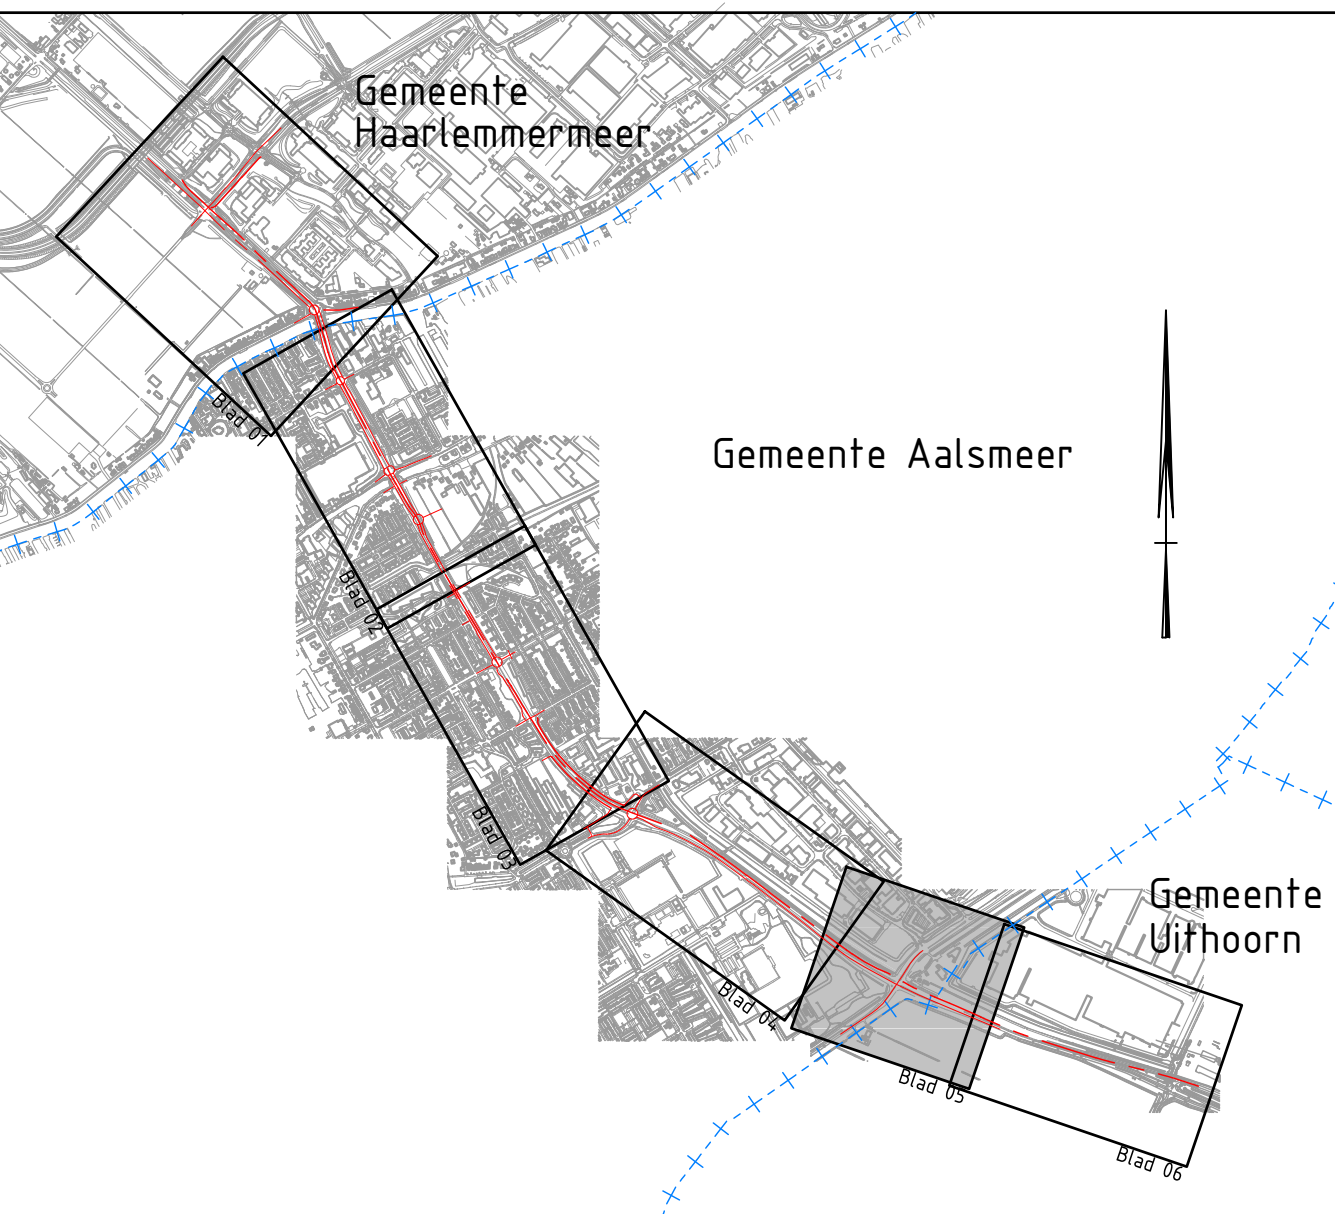

Gebaseerd op geometrisch ontwerp Baseline 2.2
Maten in meters, tenzij anders aangegeven
Materialen in millimeters, Hoogtematen in meters t.o.v. N.A.P.

CONCEPT

Opdrachtgever
Provincie Noord-Holland

Project
HOV Aalsmeer Schiphol Zuid

Onderdeel
**Oppervlakte nieuw asfalt
Legmeerdijk**

Projectnummer 352624	Tekeningnummer 352624-W304-11-02-A.d	Versie A	Datum van uitgave 11-09-2017	Ontwerpfase Referentieontwerp	Contractnummer
Blad 05A	Van 06	Schaal 1:1000	Formaat A1 (594X841)	Kantoor De Bilt	Get. MVe Gez. CAI Acc. MAa

www.sweco.nl
© Sweco Nederland B.V. Alle rechten voorbehouden

SWECO