


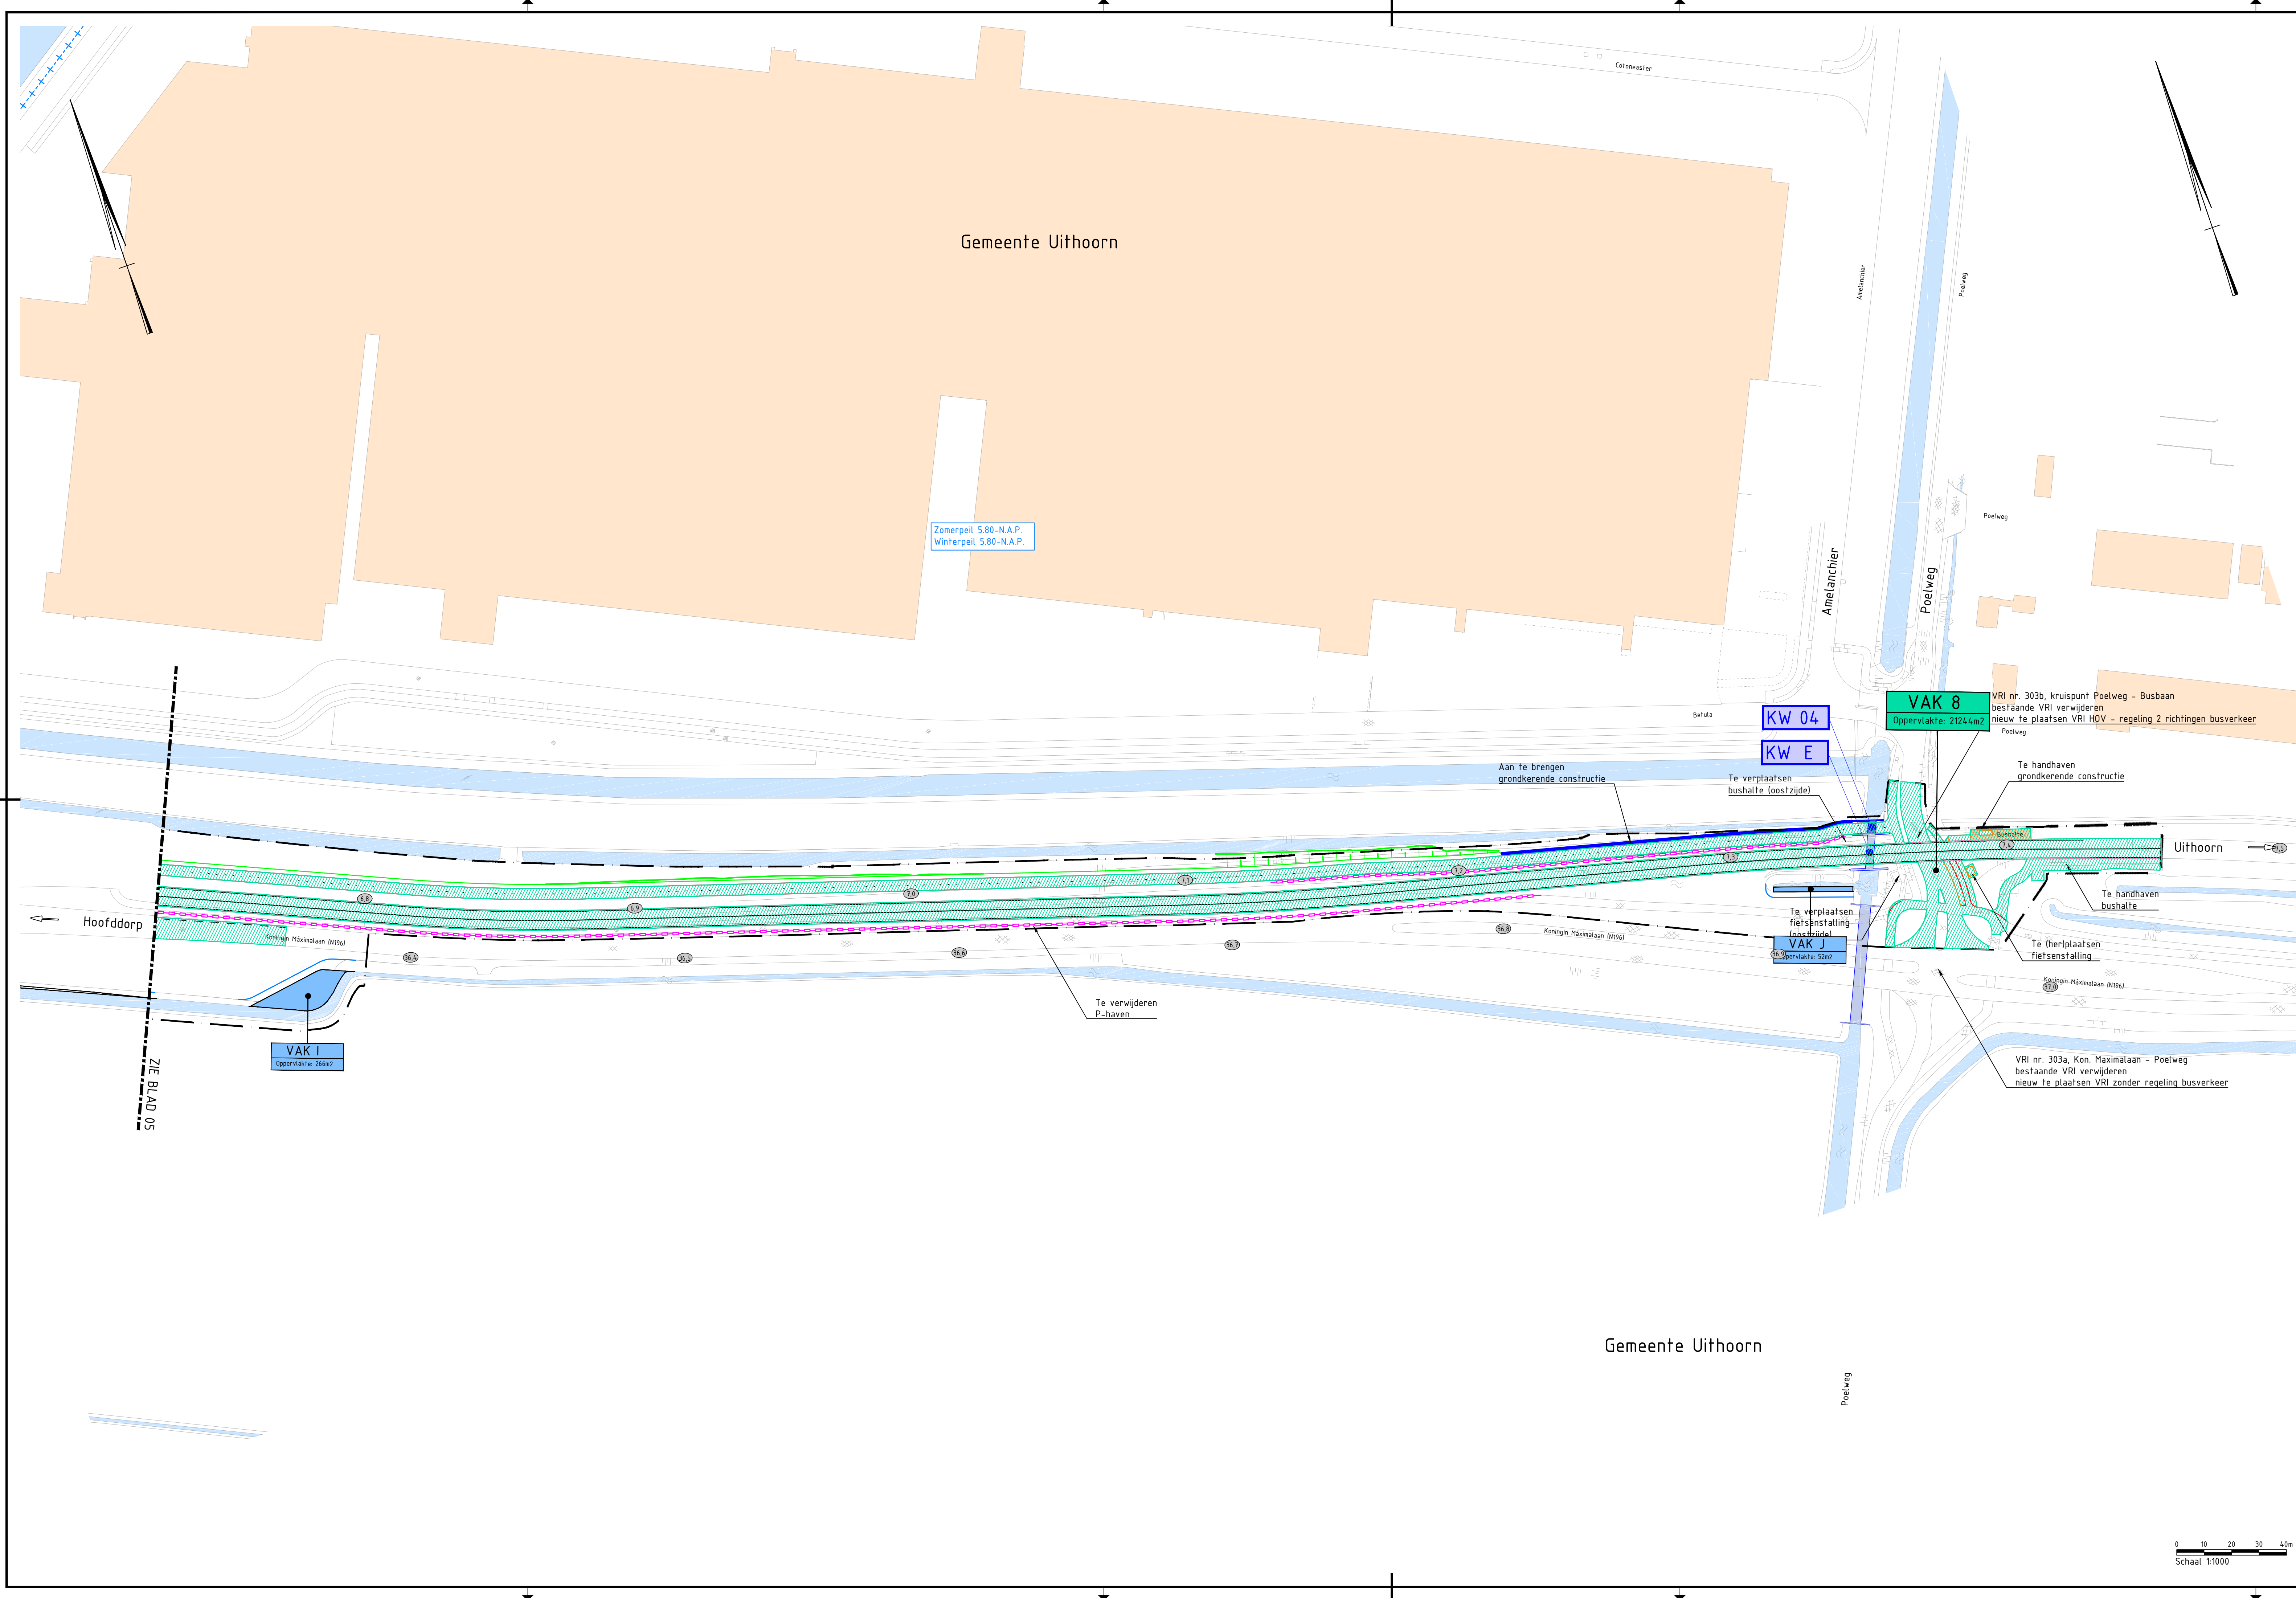

LEGENDA

Grenzen:

- Projectgrens
- Gemeentegrens
- Grens peilvak
- Naam peilvak met peilhoogte
- Einde reconstructie
- Waterkering
- Perceelsgrens
- Perceelnummer

Nieuw:

- Berm / Vluchtzone
- Rand verharding
- Markering
- Kunstwerk contour nieuw
- Aanpijling kunstwerk
- Talud
- Watergang
- Beschoeiing
- Geleiderail
- Terreinafscheiding
- Haag met tijdelijke afrastering
- Grondkerende constructies
- Verkanting
- Duiker
- Geluidsscherm
- Verkeersdrempel
- Drempel fietsstraat
- Fietsenstalling
- Bushalte
- Asphalt
- HOV / Busbaan
- Fietspad
- Voetpad

Kabels & leidingen:


- WRK-Leiding Ø1500mm
- zakelijkrechtstrook 2x 10m

Bestaand:

- bestaande situatie
- Bebouwing
- Verharding
- Watergang
- Kunstwerk
- Dempen watergang
- Bomenrijen / Bos
- Geluidsscherm
- Hectometreering
- Uithoorn
- rijrichting

LEGENDA nieuwe asfaltoppervlaktes

- Oppervlakte nieuw asfalt Haarlemmermeerpolder 6.02-N.A.P. - 6.02-N.A.P.
- Oppervlakte nieuw asfalt Haarlemmermeerpolder 6.02-N.A.P. - 6.17-N.A.P.
- Oppervlakte nieuw asfalt Boezem Rijnland 0.61-N.A.P. - 0.64-N.A.P.
- Oppervlakte nieuw asfalt Horn- en Stommeerpolder 5.02-N.A.P. - 5.12-N.A.P.
- Oppervlakte nieuw asfalt 5.80-N.A.P. - 5.80-N.A.P.

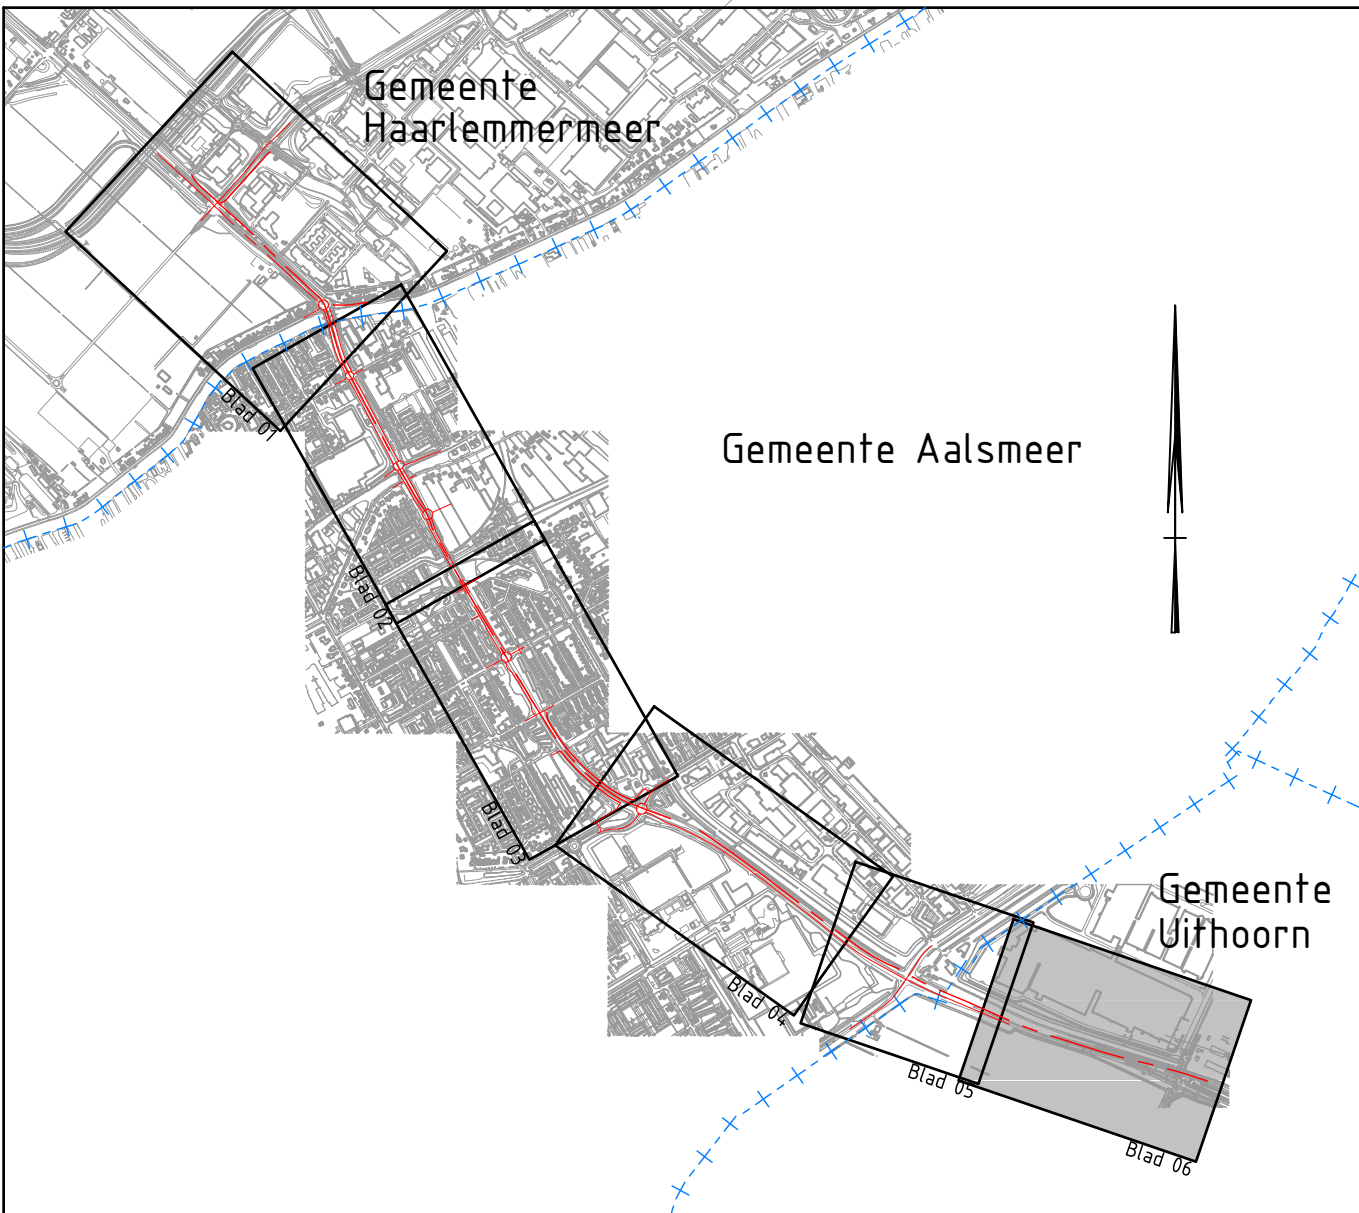

Gebaseerd op geometrisch ontwerp Baseline 2.2
Maten in meters, tenzij anders aangegeven
Materiaal in millimeters, Hoogtematen in meters t.o.v. N.A.P.

CONCEPT

Provincie Noord-Holland

Project
HOV Aalsmeer Schiphol Zuid

Onderdeel
Oppervlakte nieuw asfalt
Poelweg

Projectnummer		Tekeningnummer		Versie	Datum van uitgave	Ontwerpfase		Contractnummer		
352624		352624-W304-11-02-A		A	11-09-2017	Referentieontwerp				
Bld	Van	Schaal	Formaat	Kantoor		Get.	Get.	Acc.		
06	06	1:1000	A1.5 (594X1050)	De Bilt		MVe	CAT	MAa		

www.sweco.nl
© Sweco Nederland B.V. Alle rechten voorbehouden

SWECO