



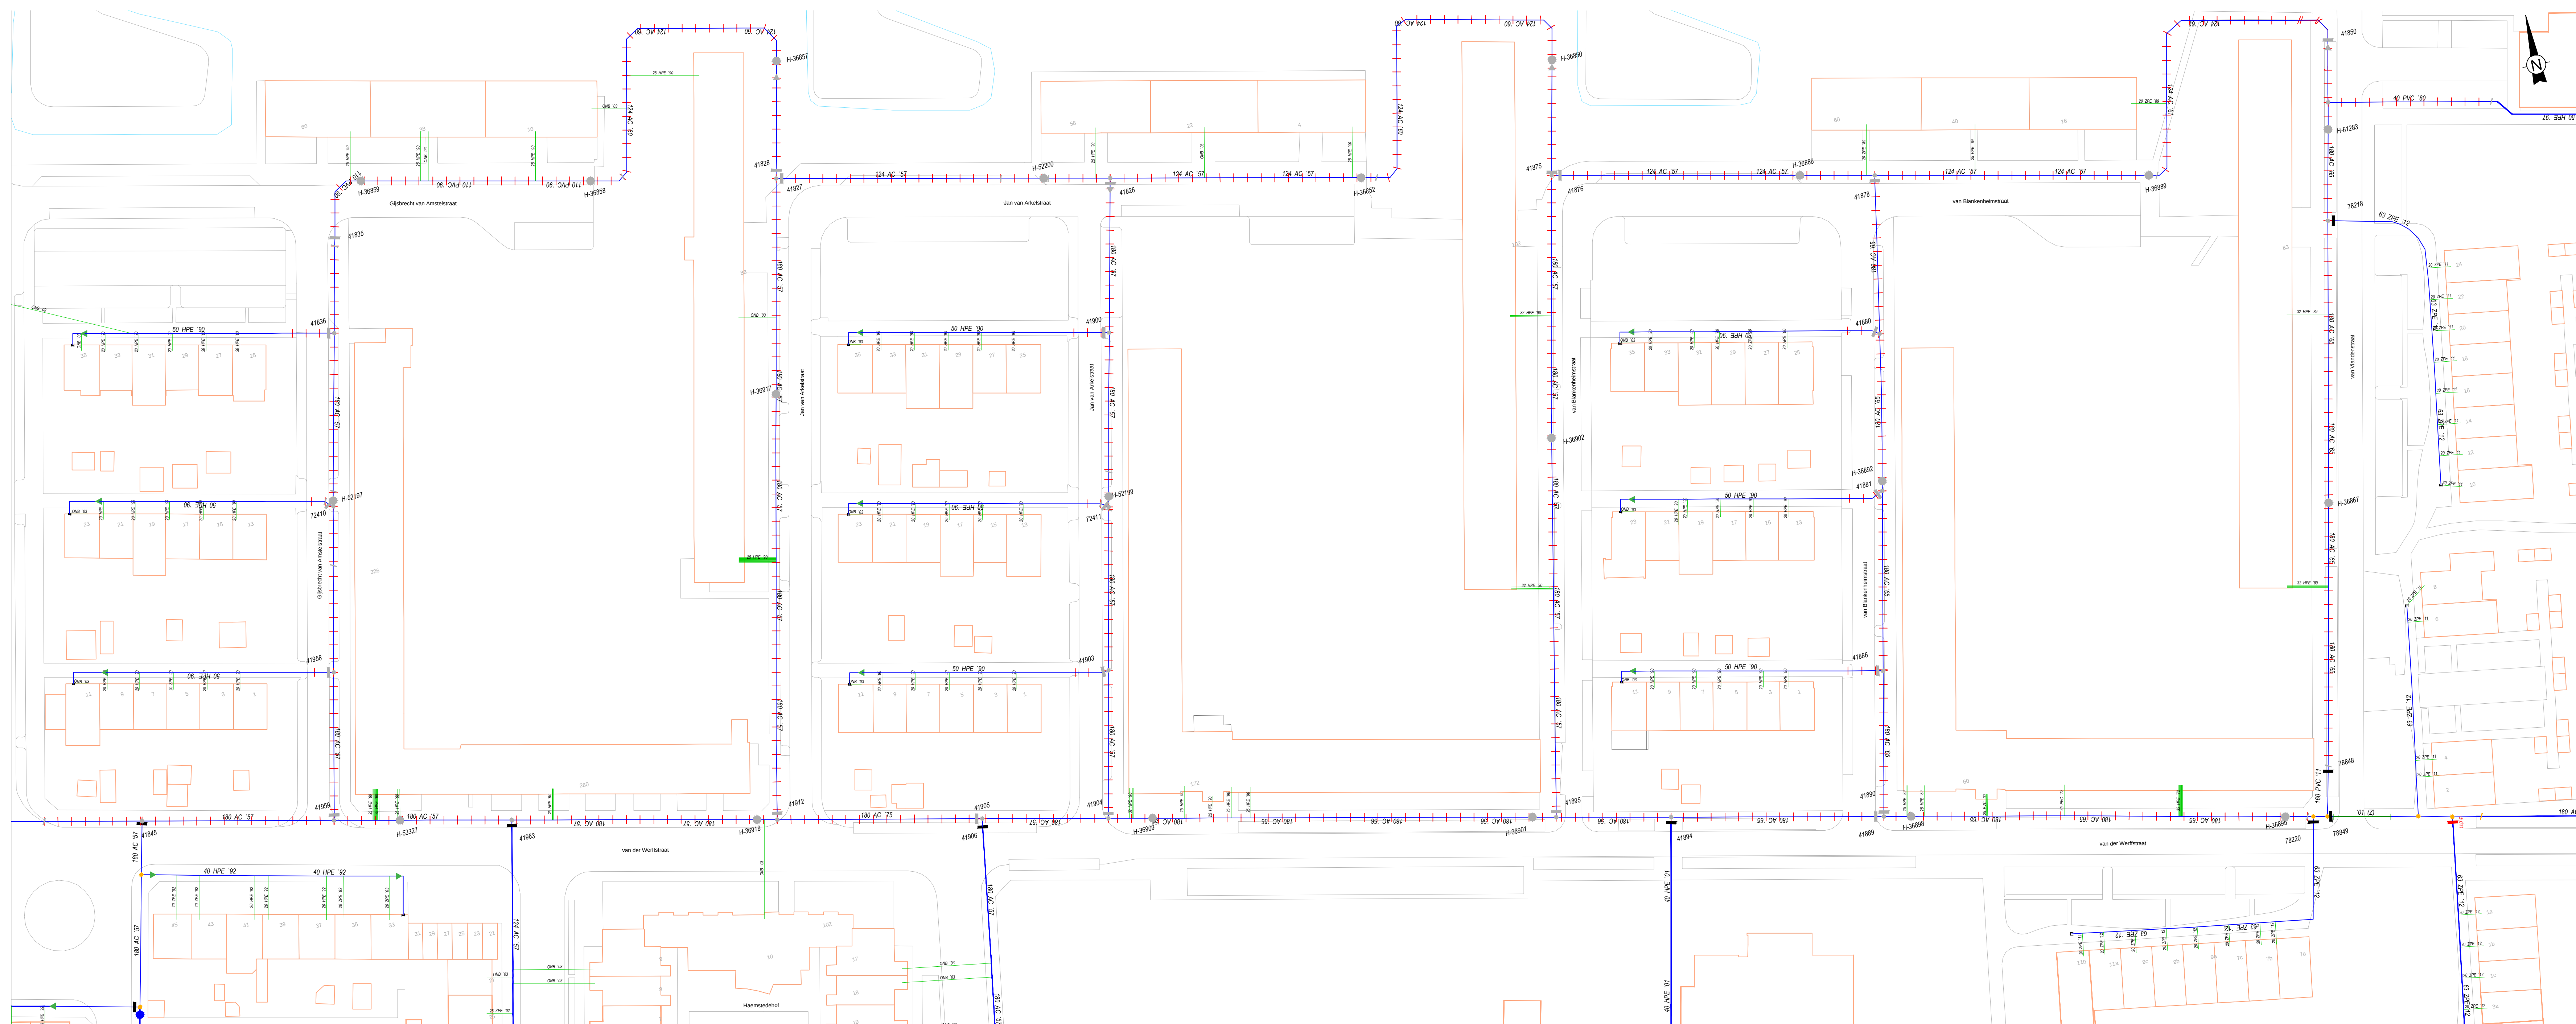

Bestaande situatie - Schaal 1:500



Overzichtskaart - Schaal 1:10000

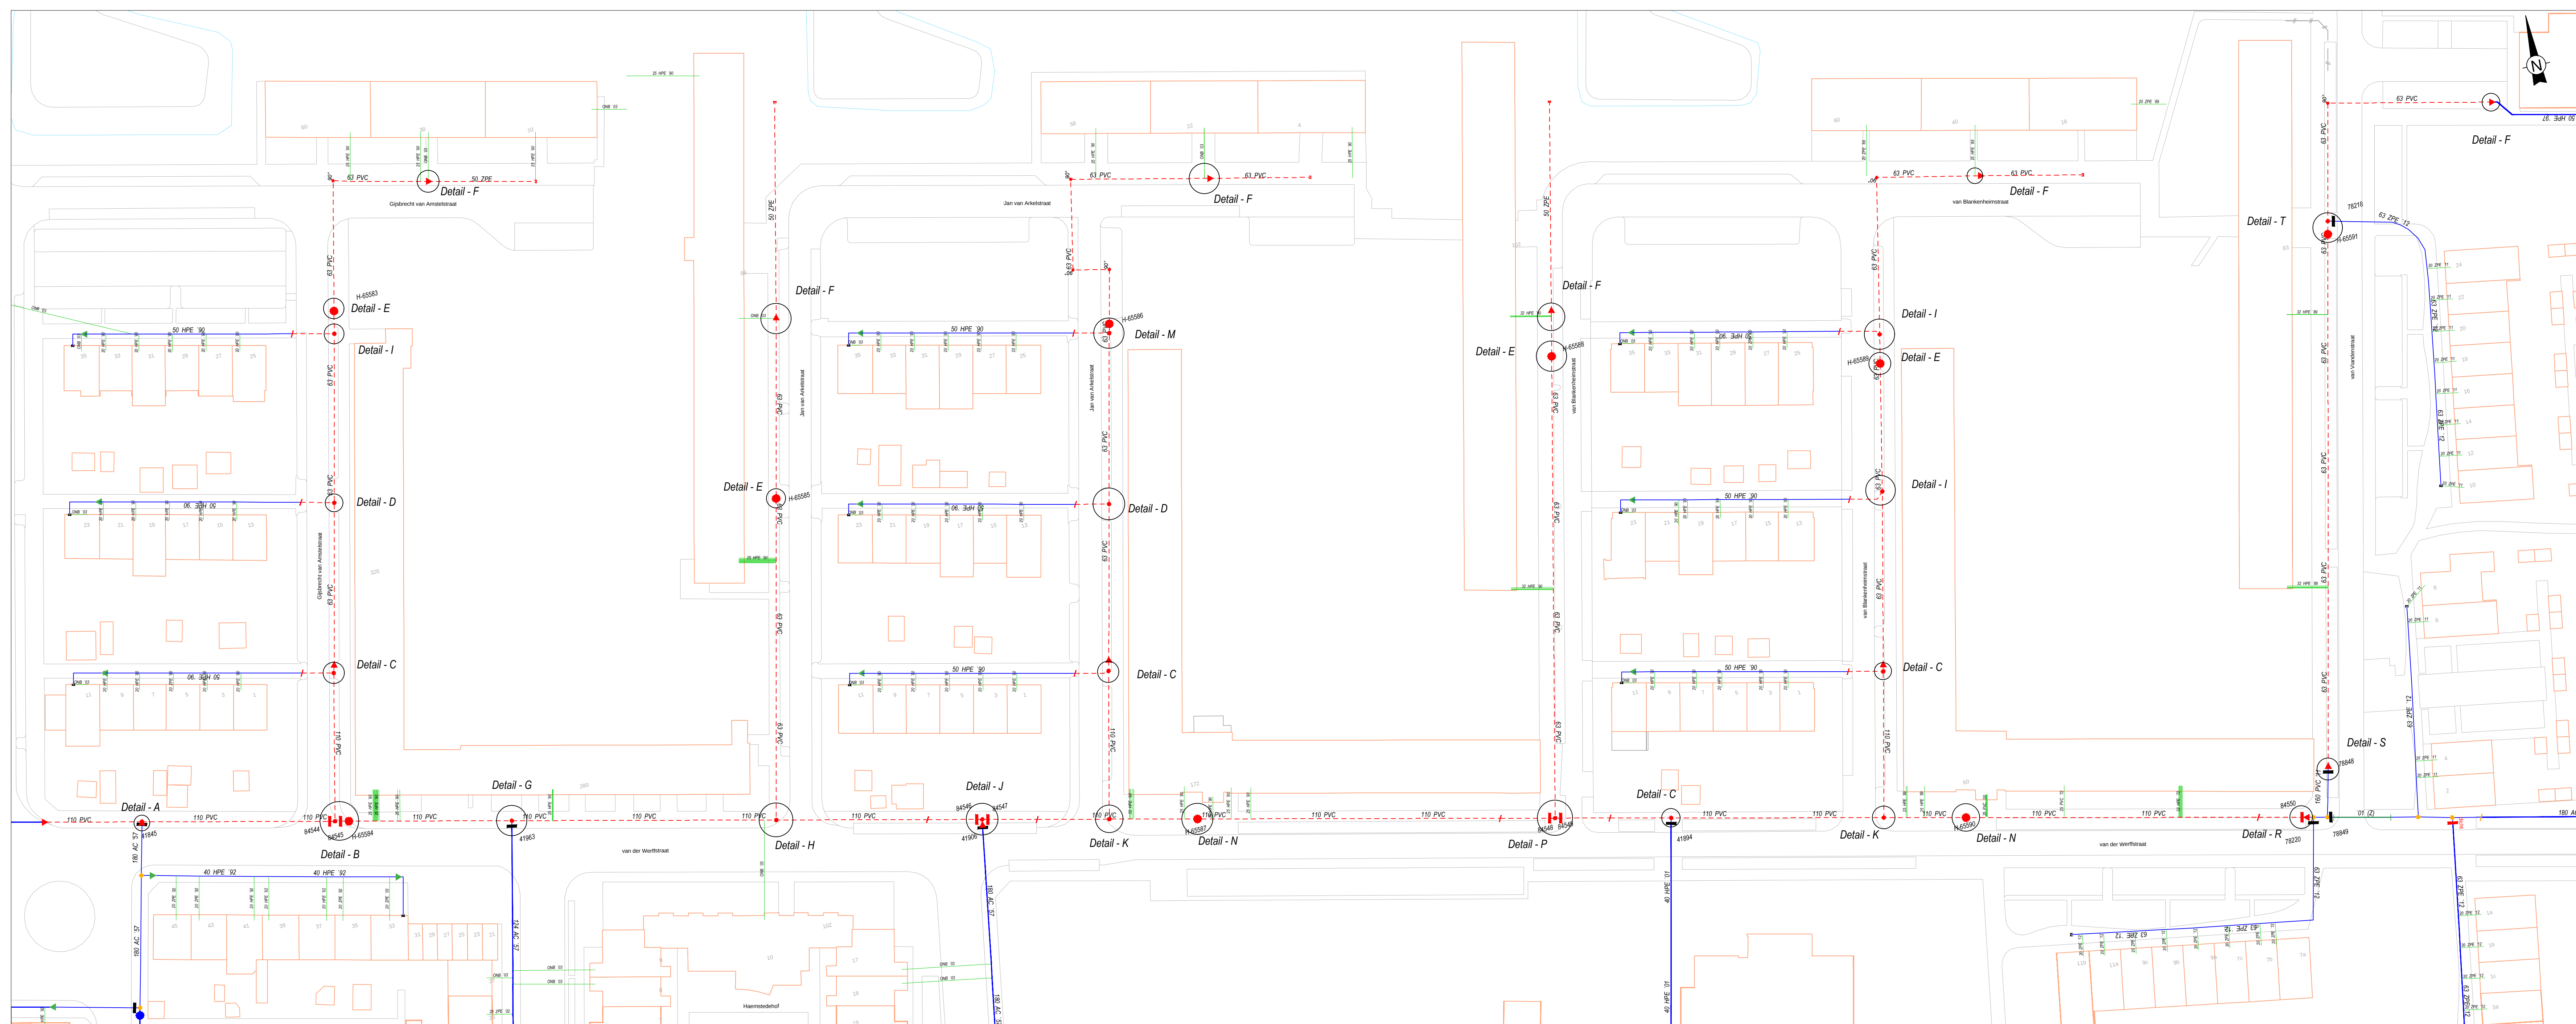

Nieuwe situatie - Schaal 1:500

ATTENTIE		Alle buichtoetsen voor de vakken P4/P4PE 110mm en groter moeten behaald worden! Minimaal te behaalde toetsresultaten voor de vakken							
Het verstevigen van deze bekleding dient als kernvergaring te worden gezien van de ligging van draad-, distributie- en aansluitingen. Van de juiste plaats en diepteligheid dient men zich te overtuigen door middel van de hand te graven profielvoets. Het gebruik van graafmachines, pijlkraan of c. nabij te plaatsen. wordt met klein orsaden.		Bereikbaar in graden							
		Diameter	1120"	22,5"	30"	45"	90"	Door de	
		110mm	5m	5m	5m	5m	10m	15m	15m
		160mm	5m	5m	5m	5m	10m	15m	15m
		200mm	5m	5m	5m	5m	10m	10m	15m
		250mm	5m	5m	5m	5m	15m	20m	20m