


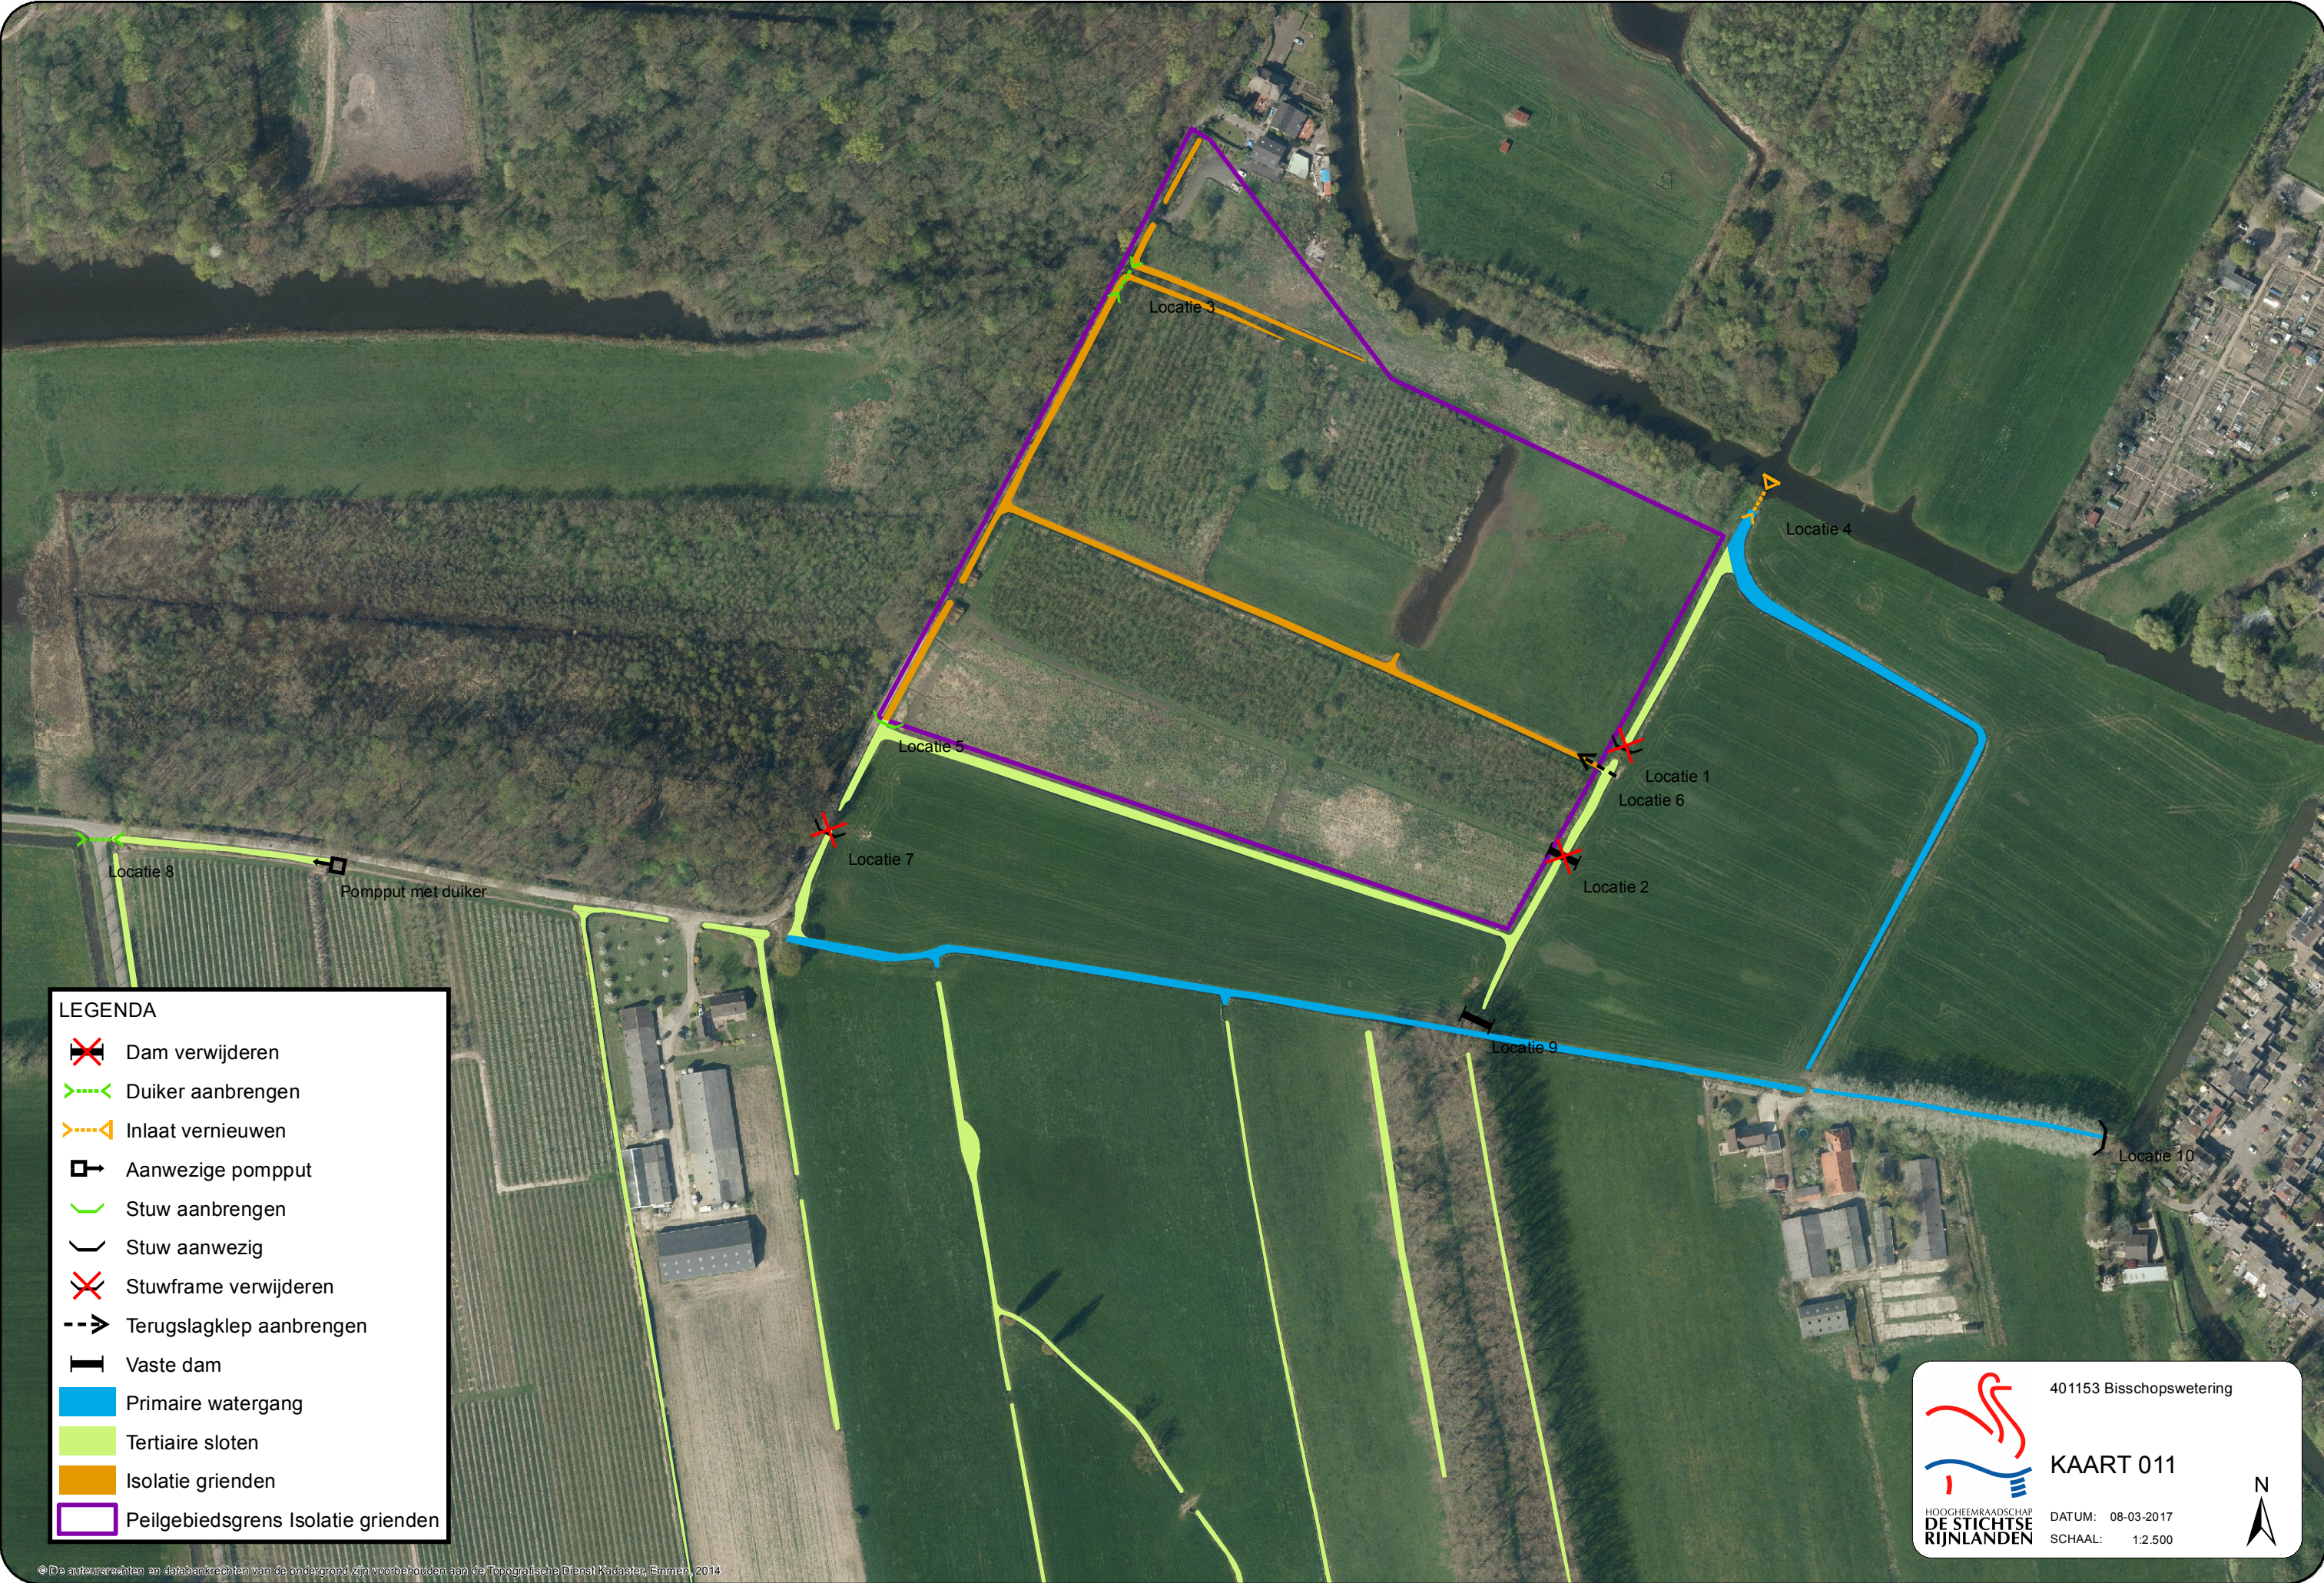

LEGENDA

- Dam verwijderen
- Duiker aanbrengen
- Inlaat vernieuwen
- Aanwezige pompput
- Stuw aanbrengen
- Stuw aanwezig
- Stuwframe verwijderen
- Terugslagklep aanbrengen
- Vaste dam
- Primaire watergang
- Tertiaire sloten
- Isolatie grienden
- Peilgebiedsgrens Isolatie grienden



401153 Bisschopswetering

KAART 011

DATUM: 08-03-2017
SCHAAL: 1:2.500

