


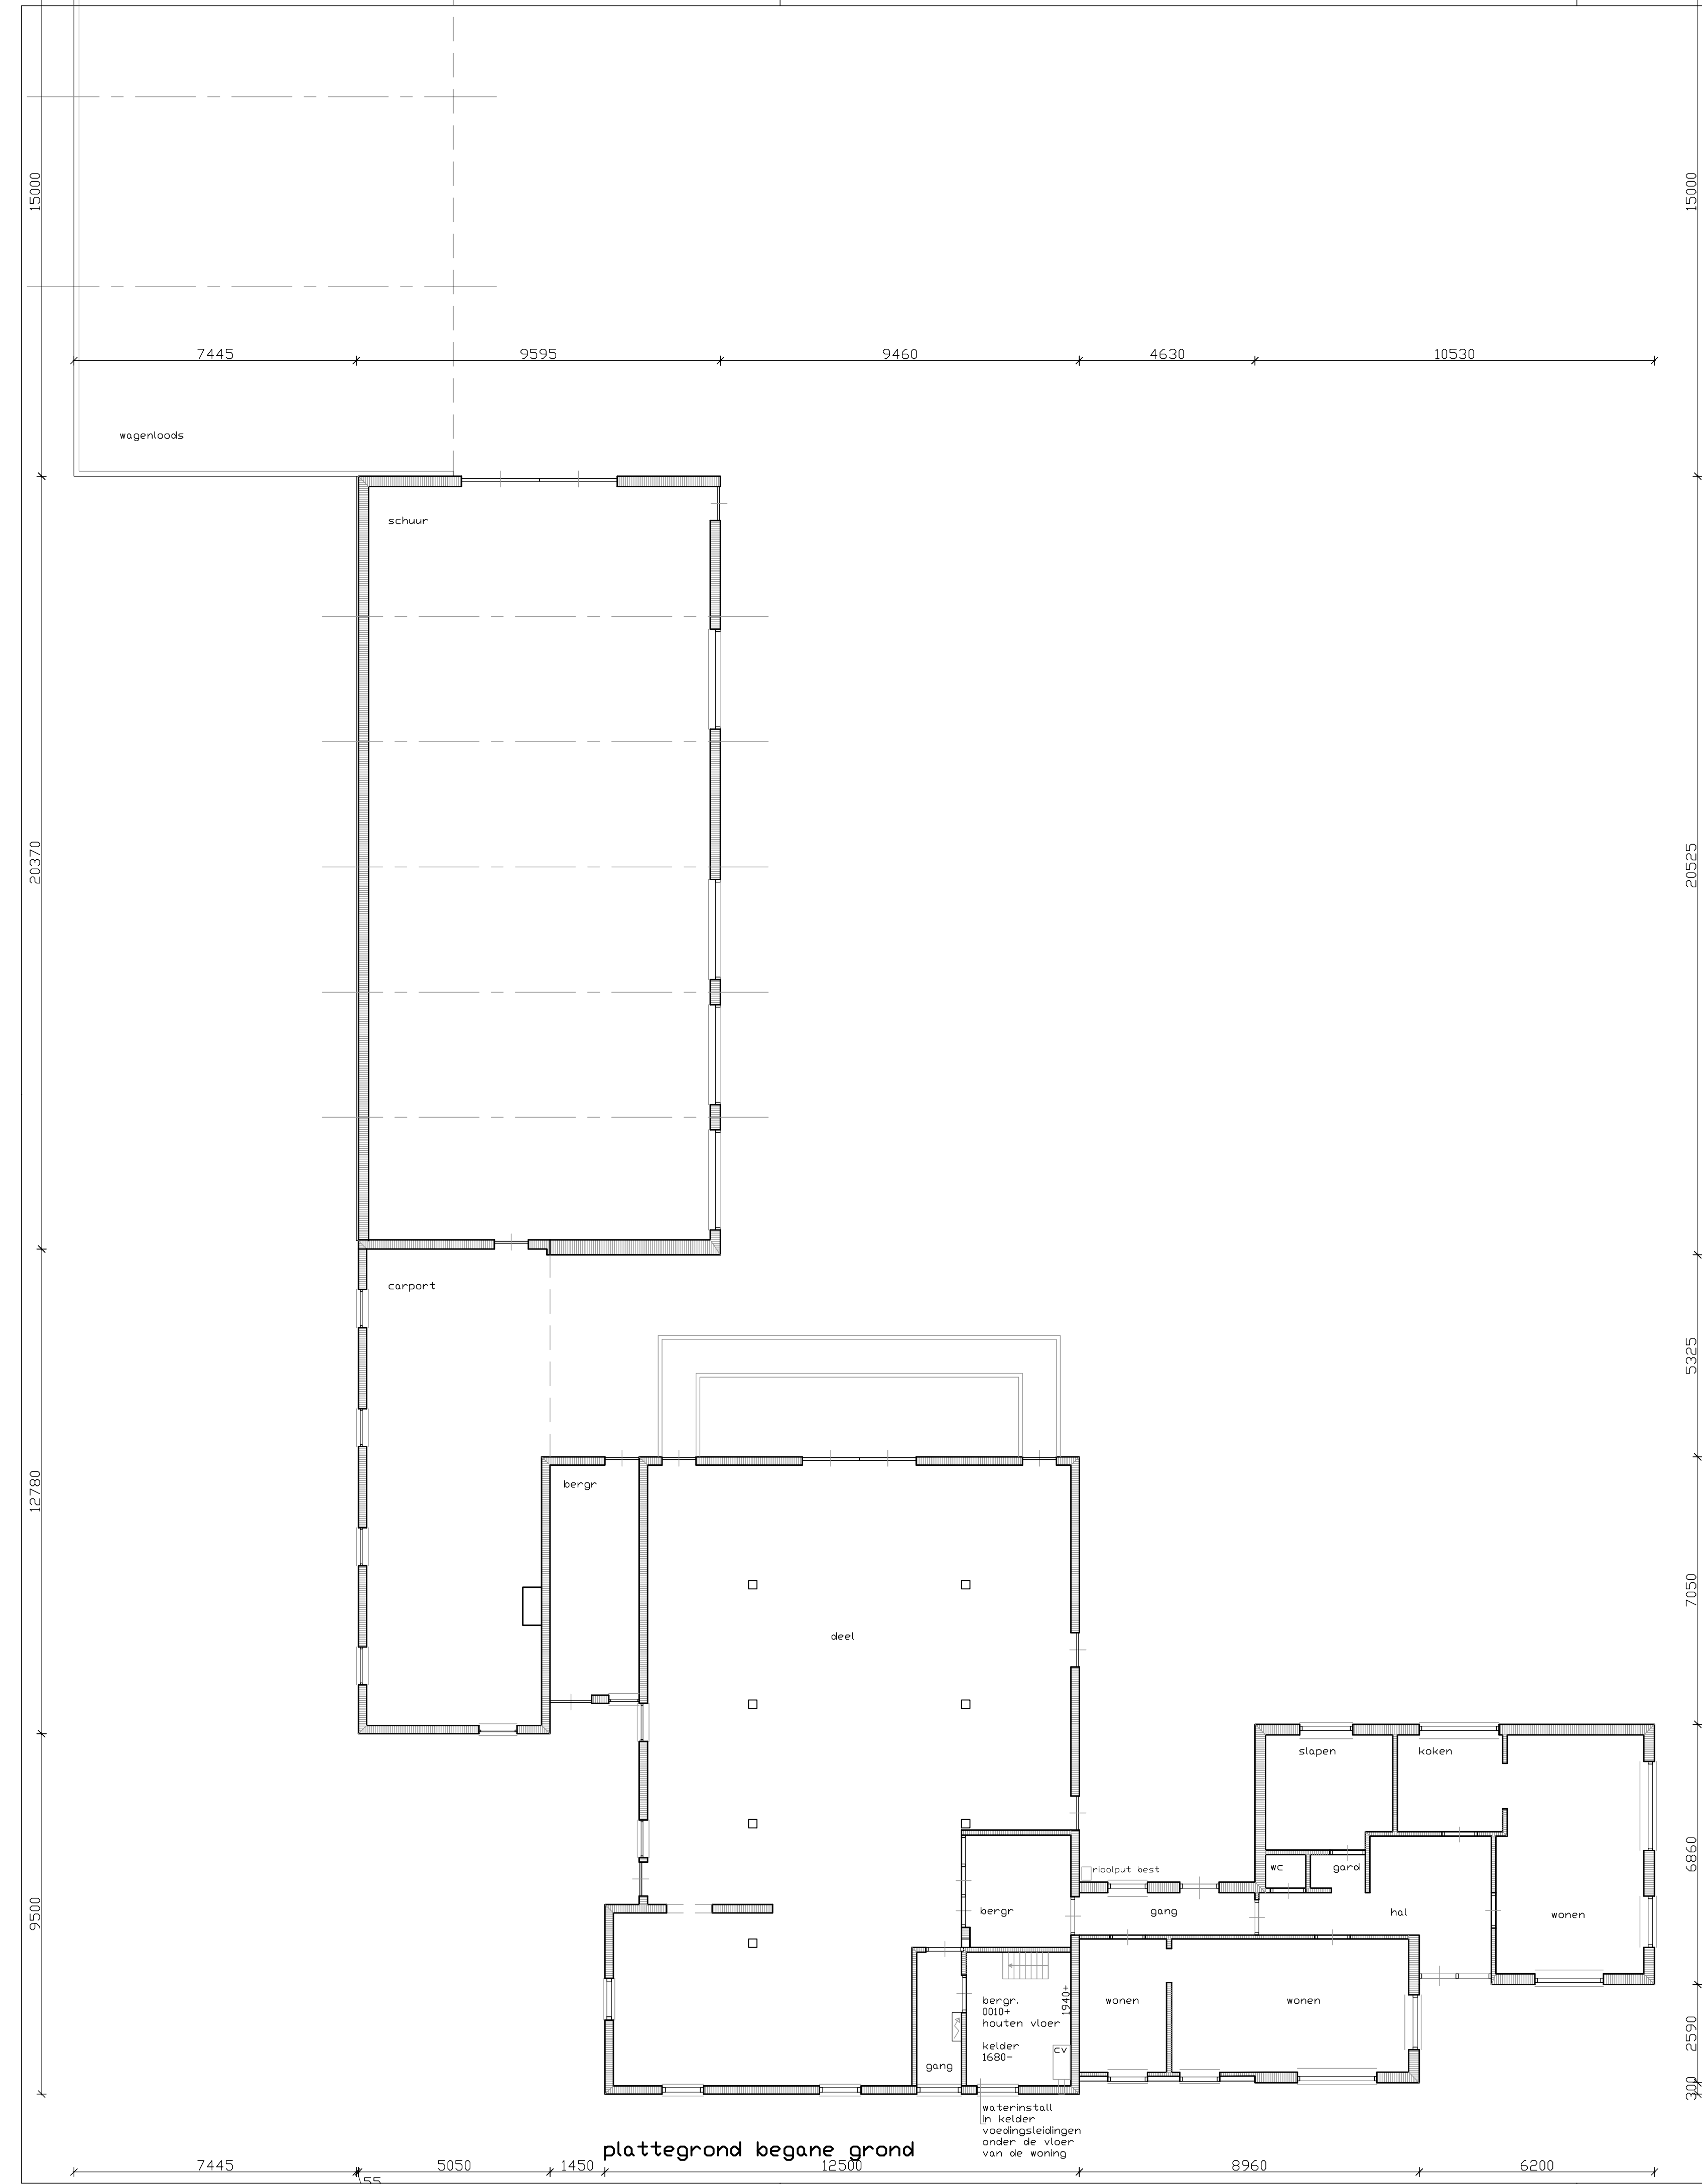

onderwerp		: vervangende bergruimte - schuur aan de Toldijkseweg 31 7221 DB Steenderen		Bouwkundig Bureau J. Mentink	
opdrachtgever		: de heer L. Beeftink Toldijkseweg 31, 7221 DB Steenderen 0575-451457		Het Karspel 9 7255 CS Hengelo GLD	
onderdeel		: bestektekening, bestaande situatie		tel: 0575 - 464674 john.mentink@kpnplanet.nl	
datum	: 08-04-2018	formaat	: 600x12600	tekn	
schaal	: 1/100	getekend	: j. mentink	BT.01	