
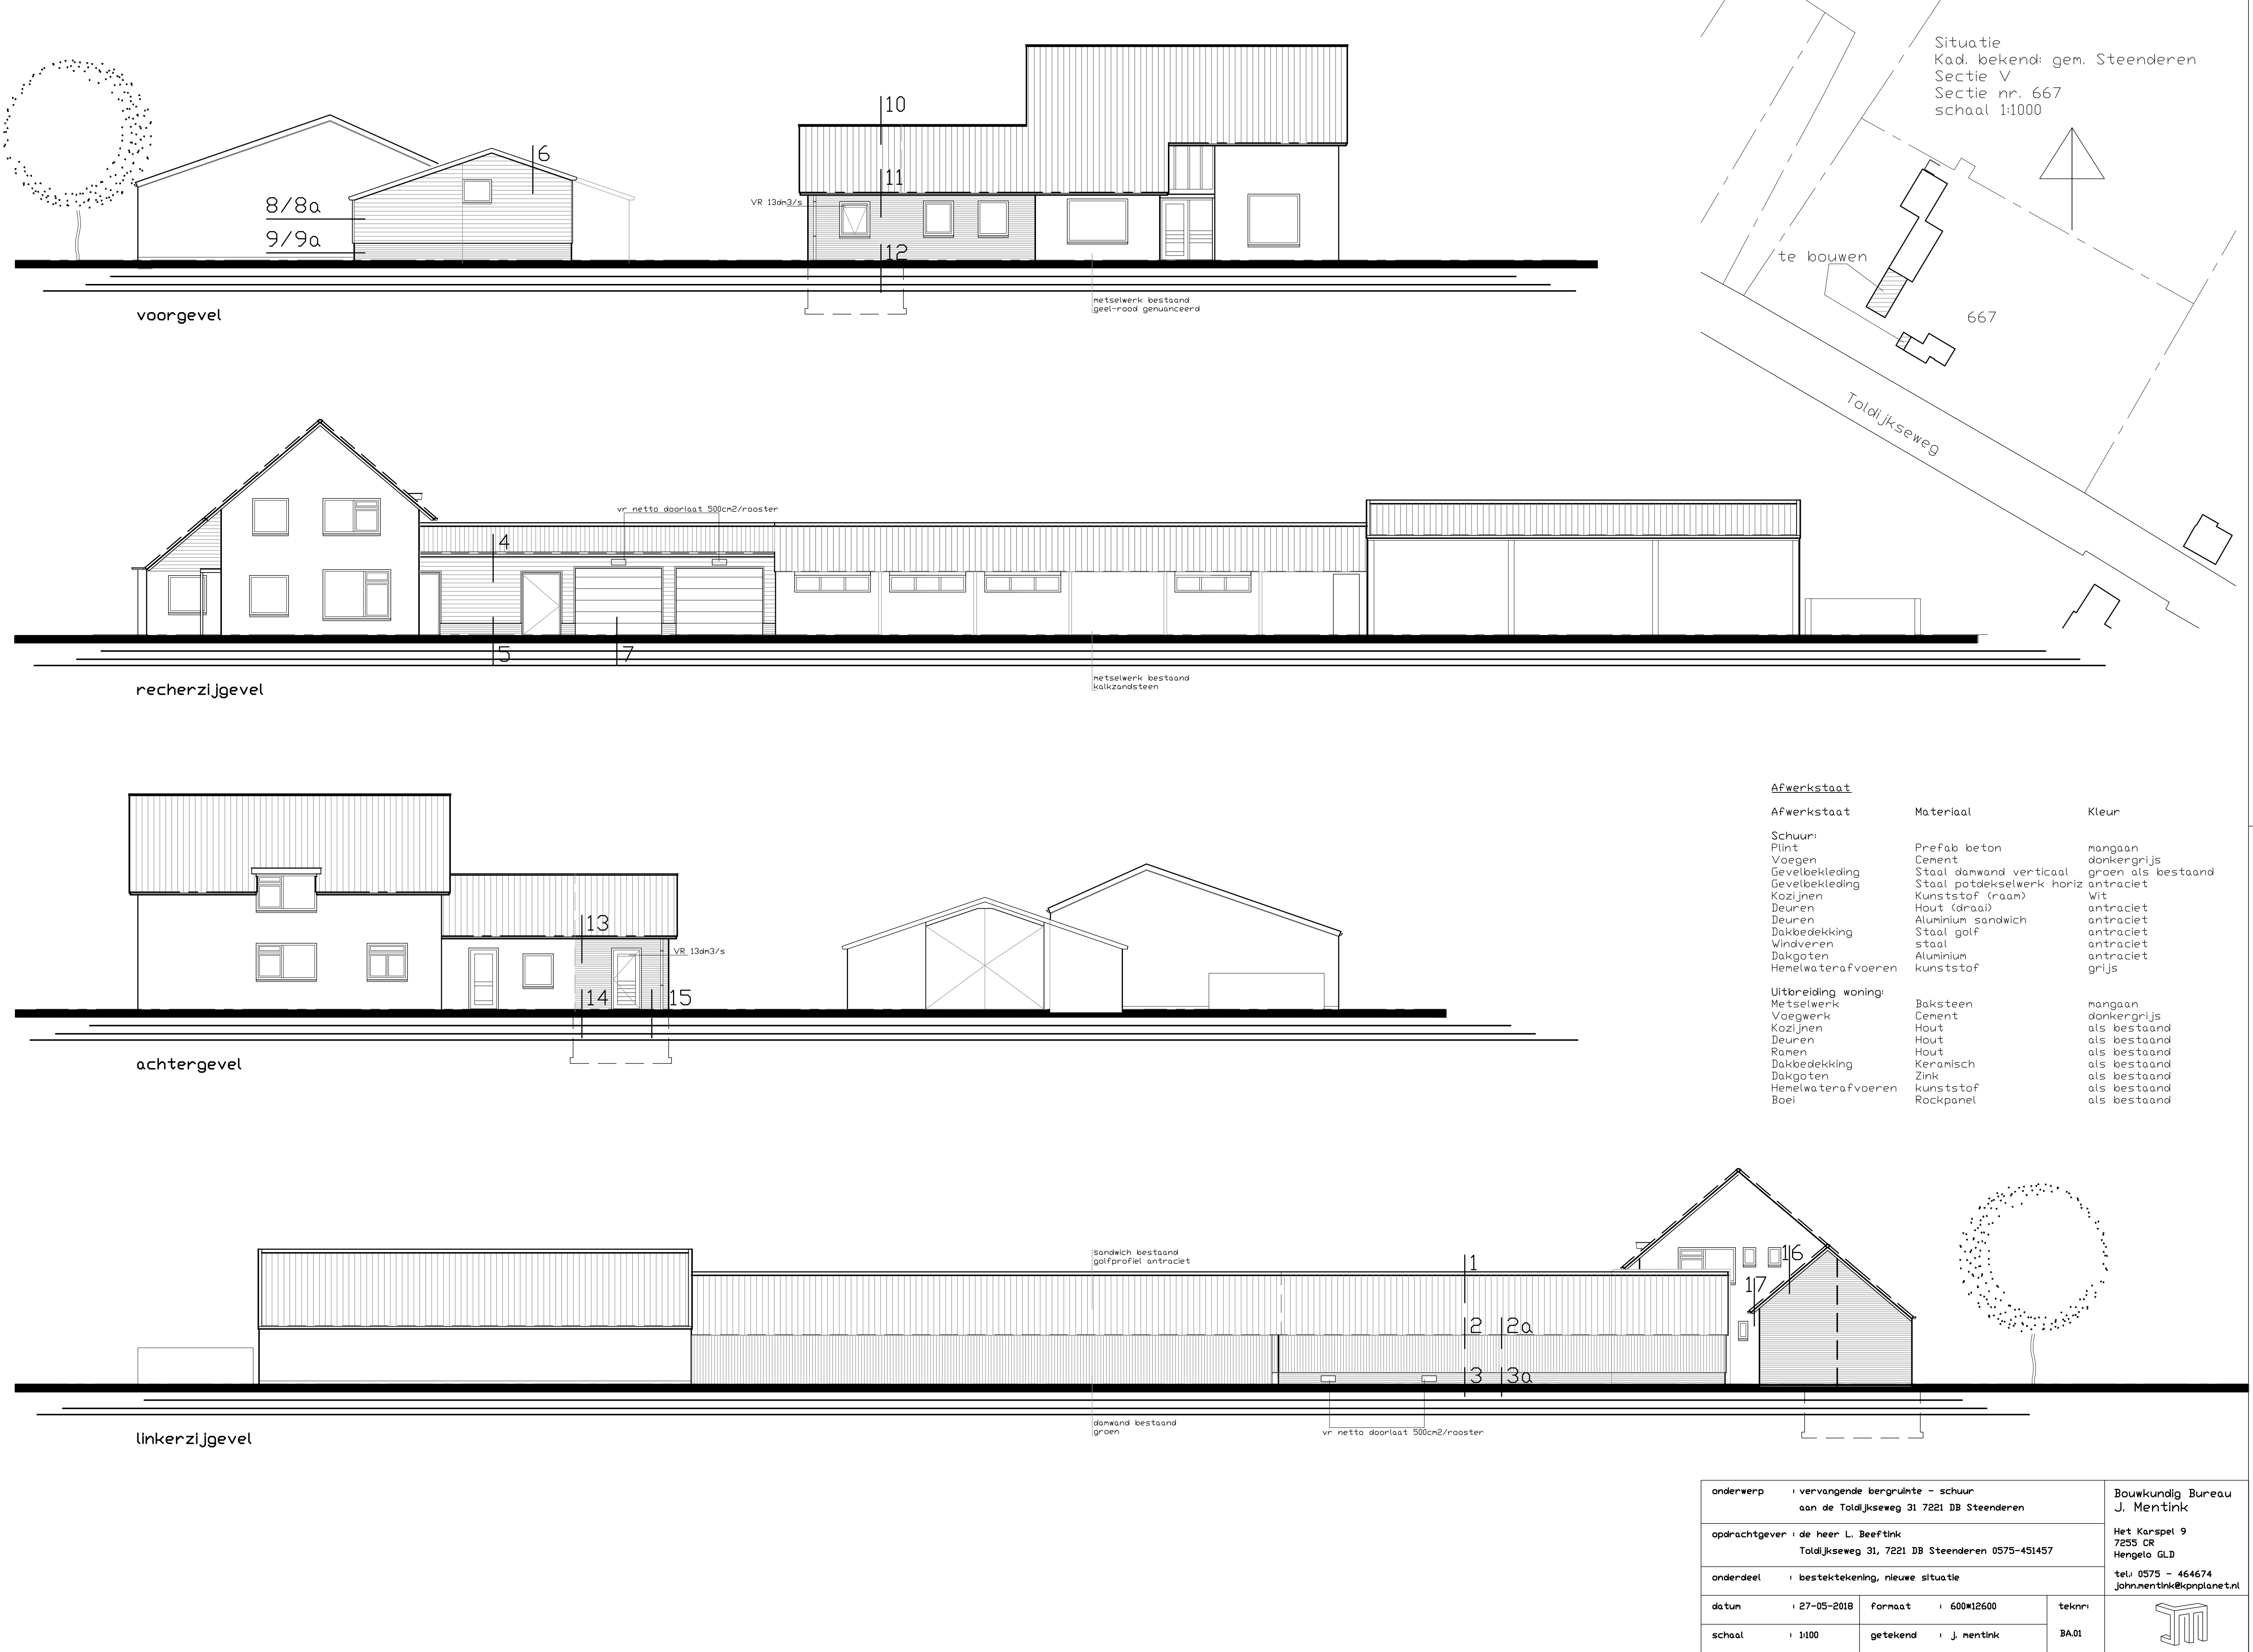


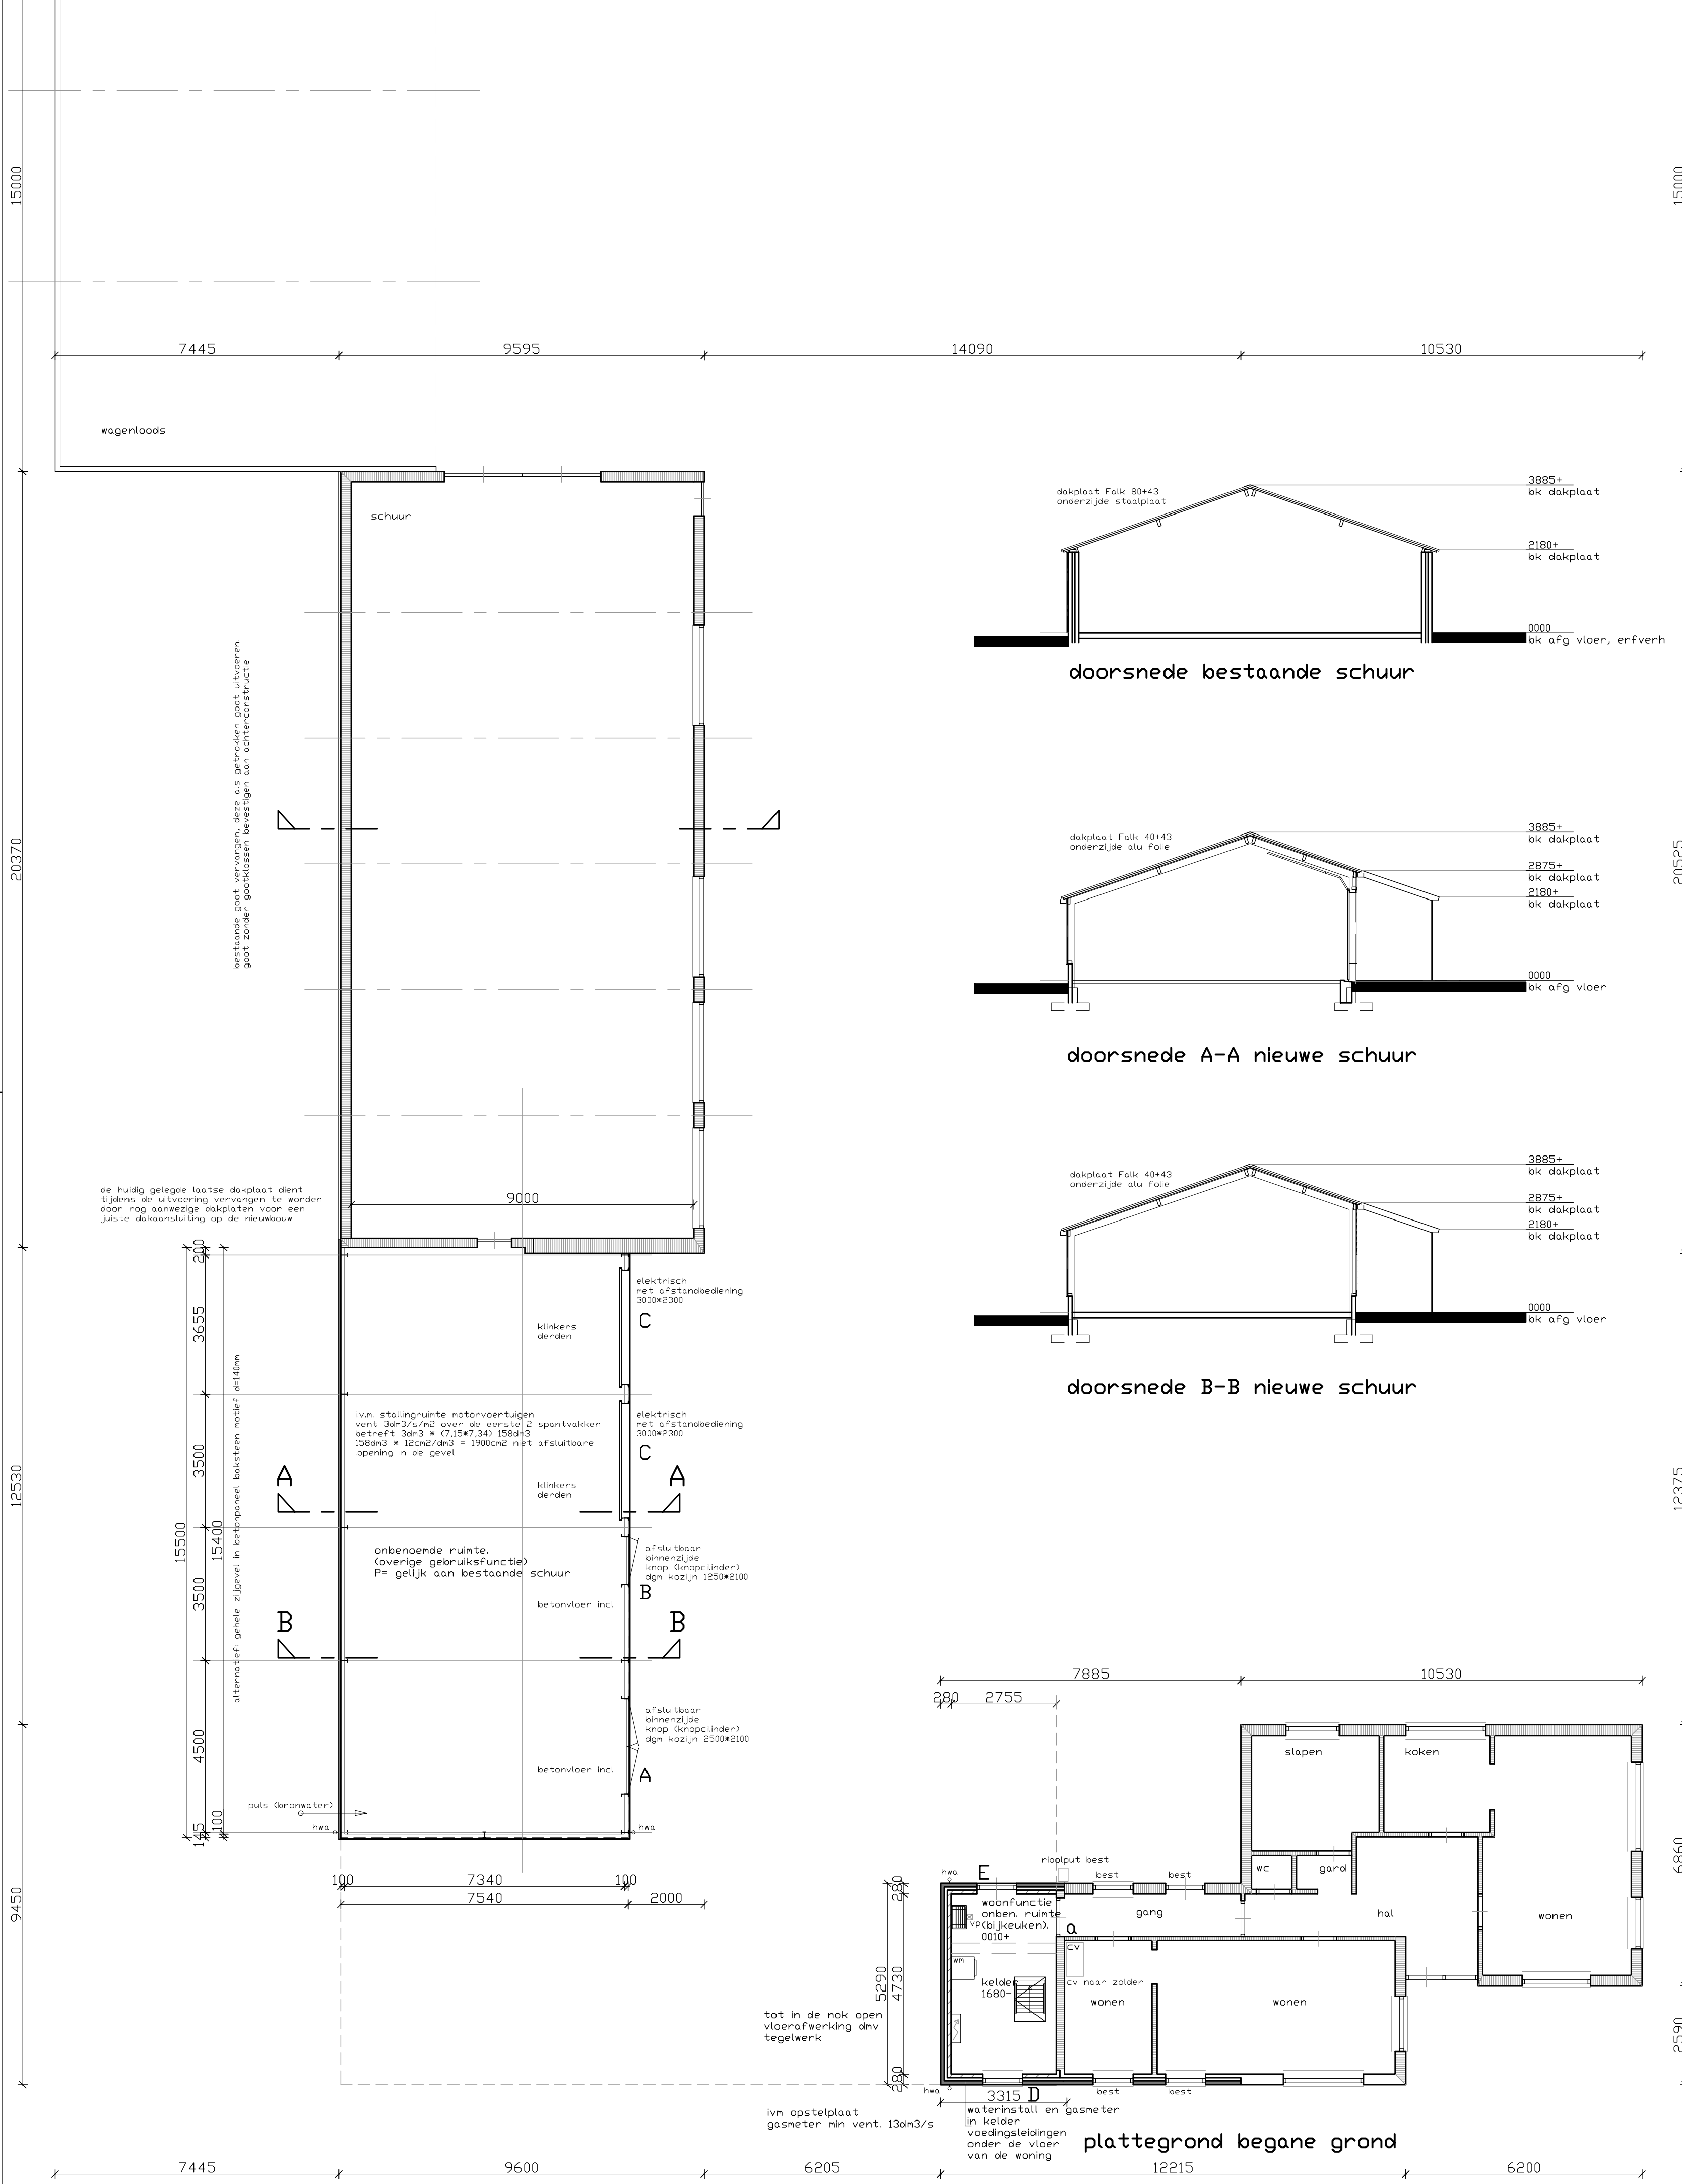

onderwerp : vervangende berggruente - schuur aan de Tolijkseweg 31 7221 DB Steenderen			Bouwkundig Bureau J. Mentink	
opdrachtgever : de heer L. Beefink Tolijkseweg 31, 7221 DB Steenderen 0575-451457			Het Karspel 9 7255 CR Hengelo GLD tel. 0575 - 464674 john.mentink@planet.nl	
onderdeel : bestektekening, nieuwe situatie			teknr:	
datum : 27-05-2018		formaat : 600x12600		BA.01
schaal : 1:100		getekend : J. mentink		