


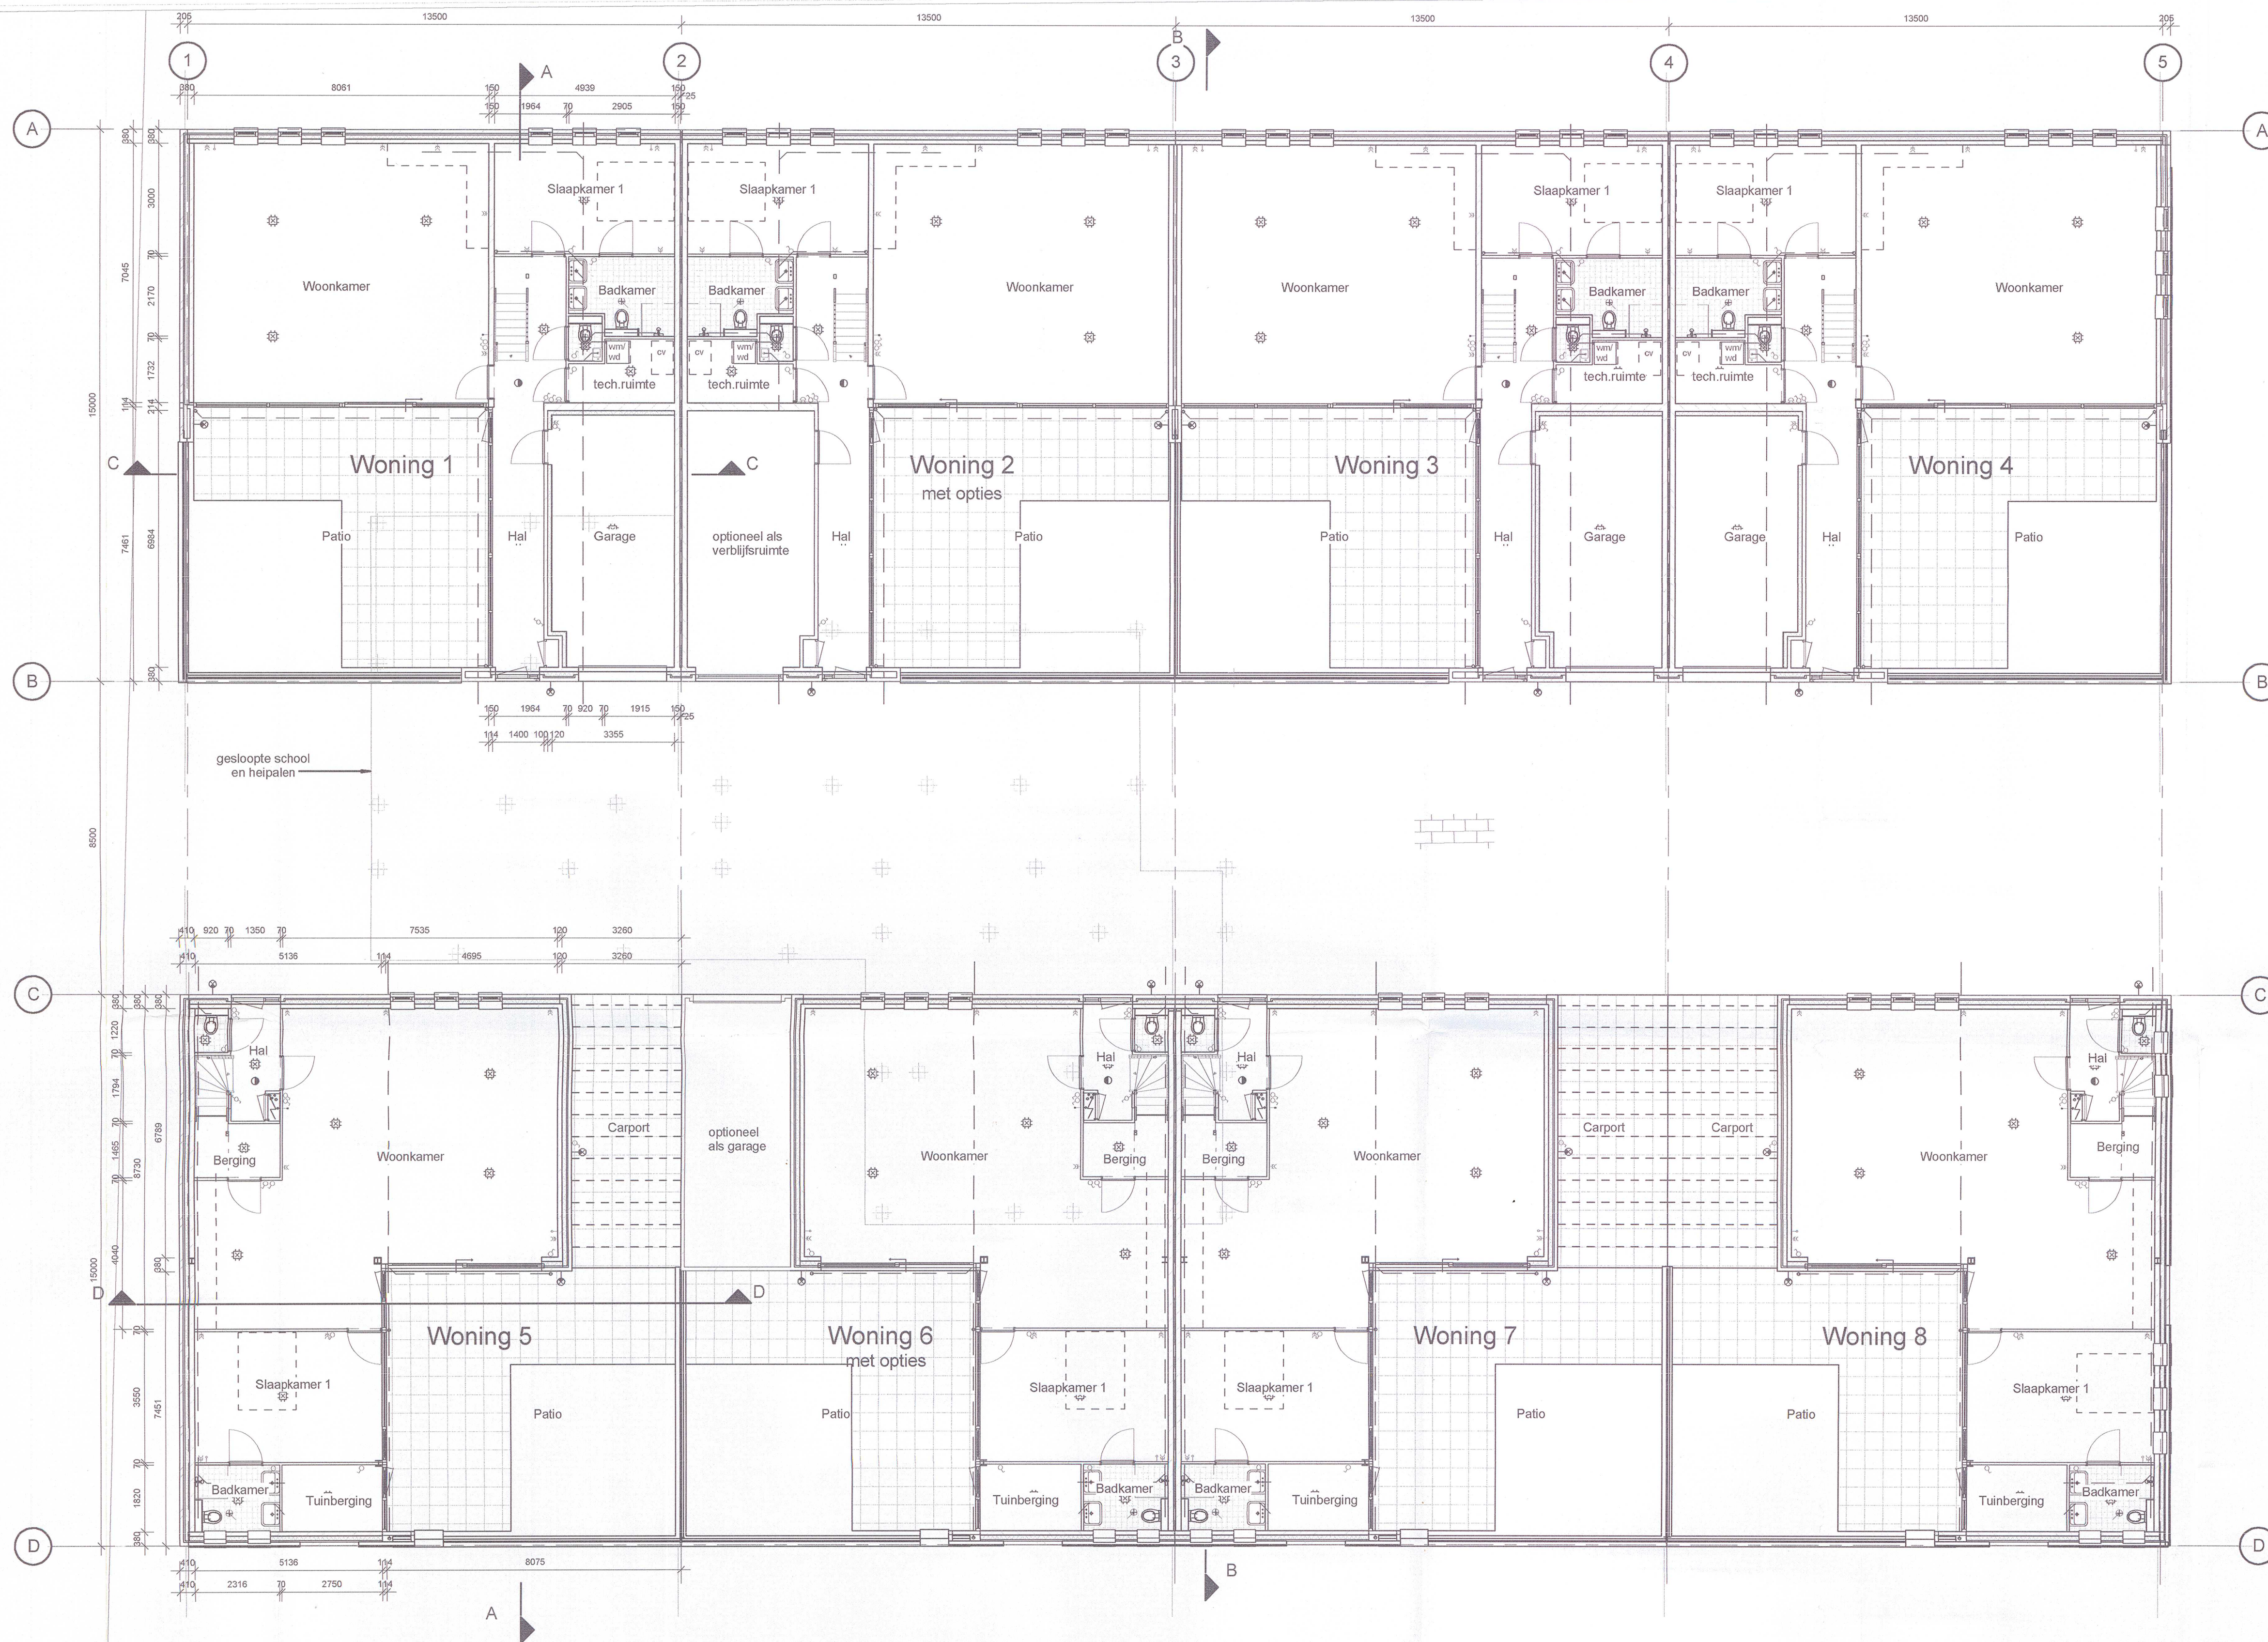

Begane Grond

Renvooi	
Materialen	
	metselwerk spouwmuur
	HSB wand
	kalkzandsteenwand
	gipswand
Teksten	
ov	centrale verwarming
hva	hete water
rva	verwarming
vd	mechanische ventilatie
vm	wasdroger
vm	wasmachine
Symbolen	
	Opstelplaats wasmachine of droger
	Centrale verwarmingsketel
	Mechanische ventilatiebox
	Aanzuigpunt mechanische ventilatie
Electra	
	Loze elektrische leiding
	Bedrade leiding / aansluitpunt Roommelder
	Deurbel
	Belgeschakelaar
	Wandlichtpunt
	Lichtpunt spot
	plafond lichtpunt
	Enkelpolige schakelaar
	Wisselschakelaar
	Schakelaar met dimmer
	Dubbele wandcontactdoos
	Duo viercontactdoos

Gemeente Vlissingen
783127
WABO/207/116

Opties gelden voor alle woningen

Behoort bij een besluit van
burgemeester en wethouders
van de gemeente Vlissingen d.d.

25 JAN. 2018

project			
Patiowoningen Paauwenburg			
fase			
Omgevingsvergunning			
onderwerp			
Plattegronden			
Begane Grond			
opdrachtgever			
Marsaki bv			
Goes			
werknummer		bladnummer	
214601		B-02	
schaal	formaat	datum	wijziging
1 : 100	A1	09-07-2017	
WTS architecten Dok van Perry 21 4381 EL Vlissingen		0118 460500	
Postbus 2001 4380 CA Vlissingen		info@wtsarchitecten.nl www.wtsarchitecten.nl	