


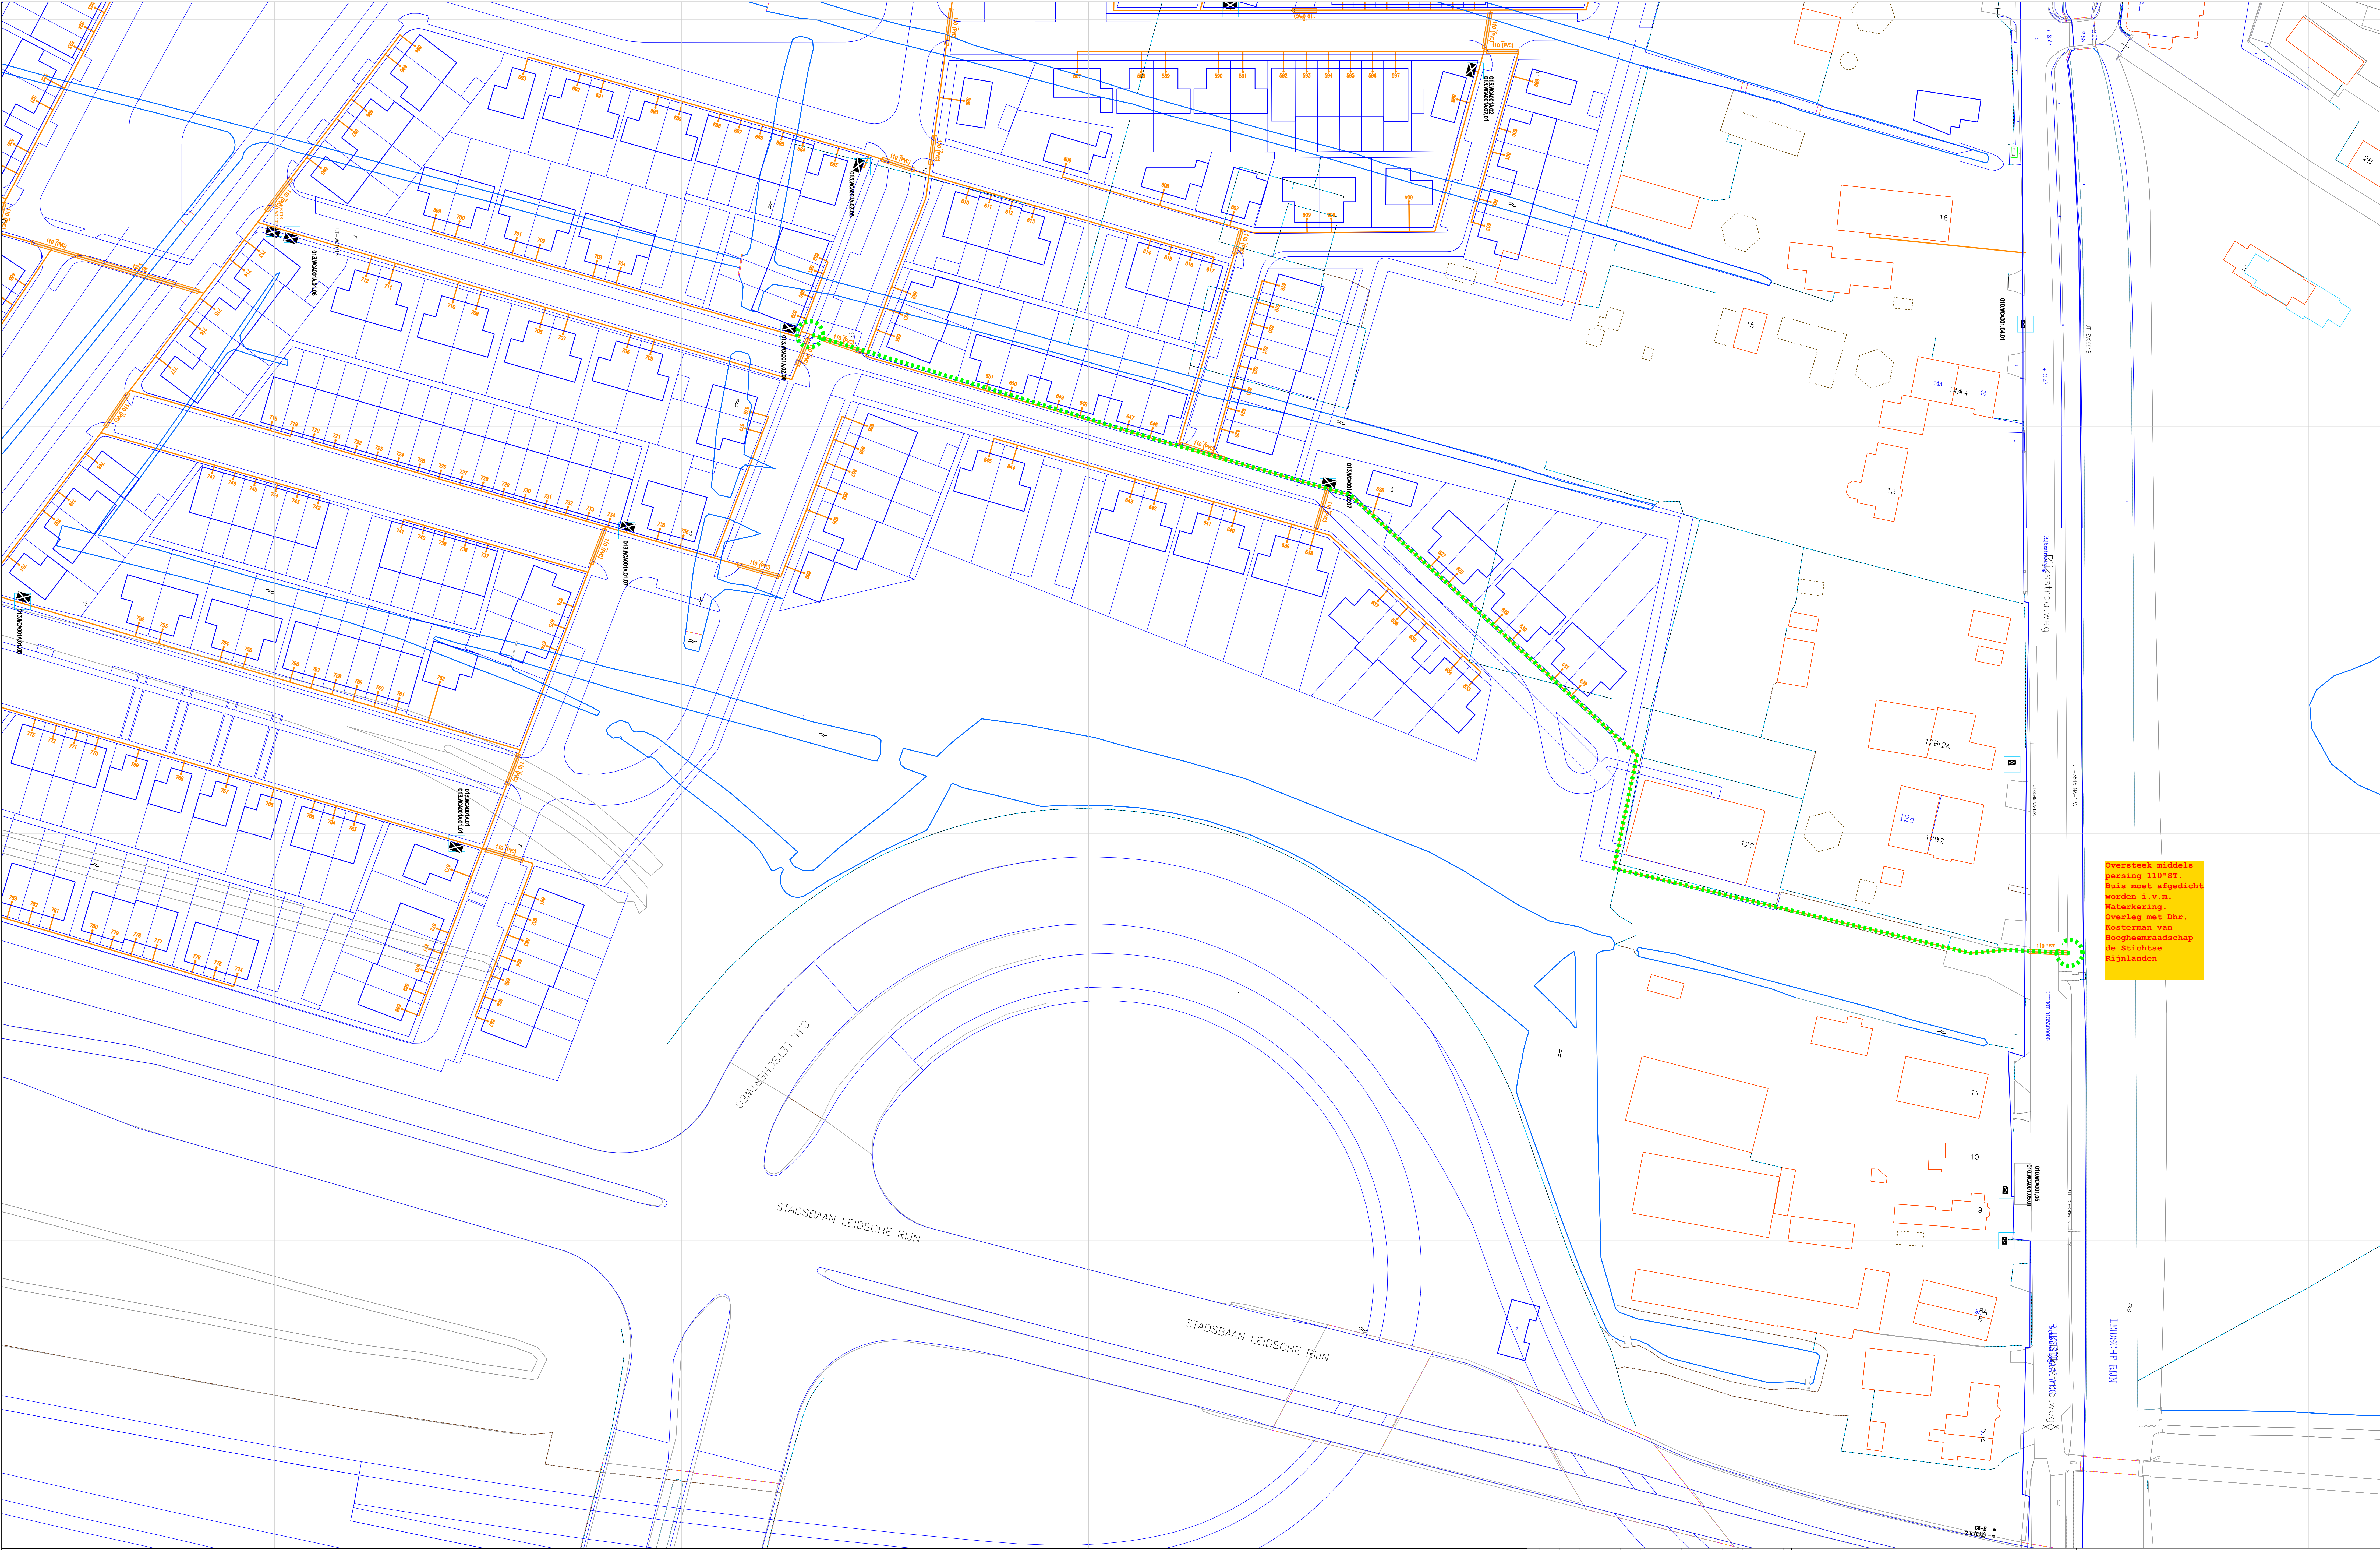

Oversteek middels
kering 110+80.
Buis moet afgedicht
worden i.v.m.
Waterkering.
Overleg met Dhr.
Rottman van
Hoogheemraadschap
de Stichtse
Rijndijken

Legenda

- Behuizing / Huis(ge)pland
- CAI (Gis)
- Behuizing / Huis(ge)pland
- CAI (Gis)
- Geuld(gepland)
- CAI Aansluitdoos(gepland)

Title: Vergunningstekening deel 2 Rijnvliet

Nummer 133093-454535

UTRECHT

Schaal: 1:500

ACE: CATV

User: mkouters

Productum: 23/07/2018

Size: A0

